



**RZUT PARTERU
- PRZEBUDOWY
(część objęta remontem)
skala 1:50**

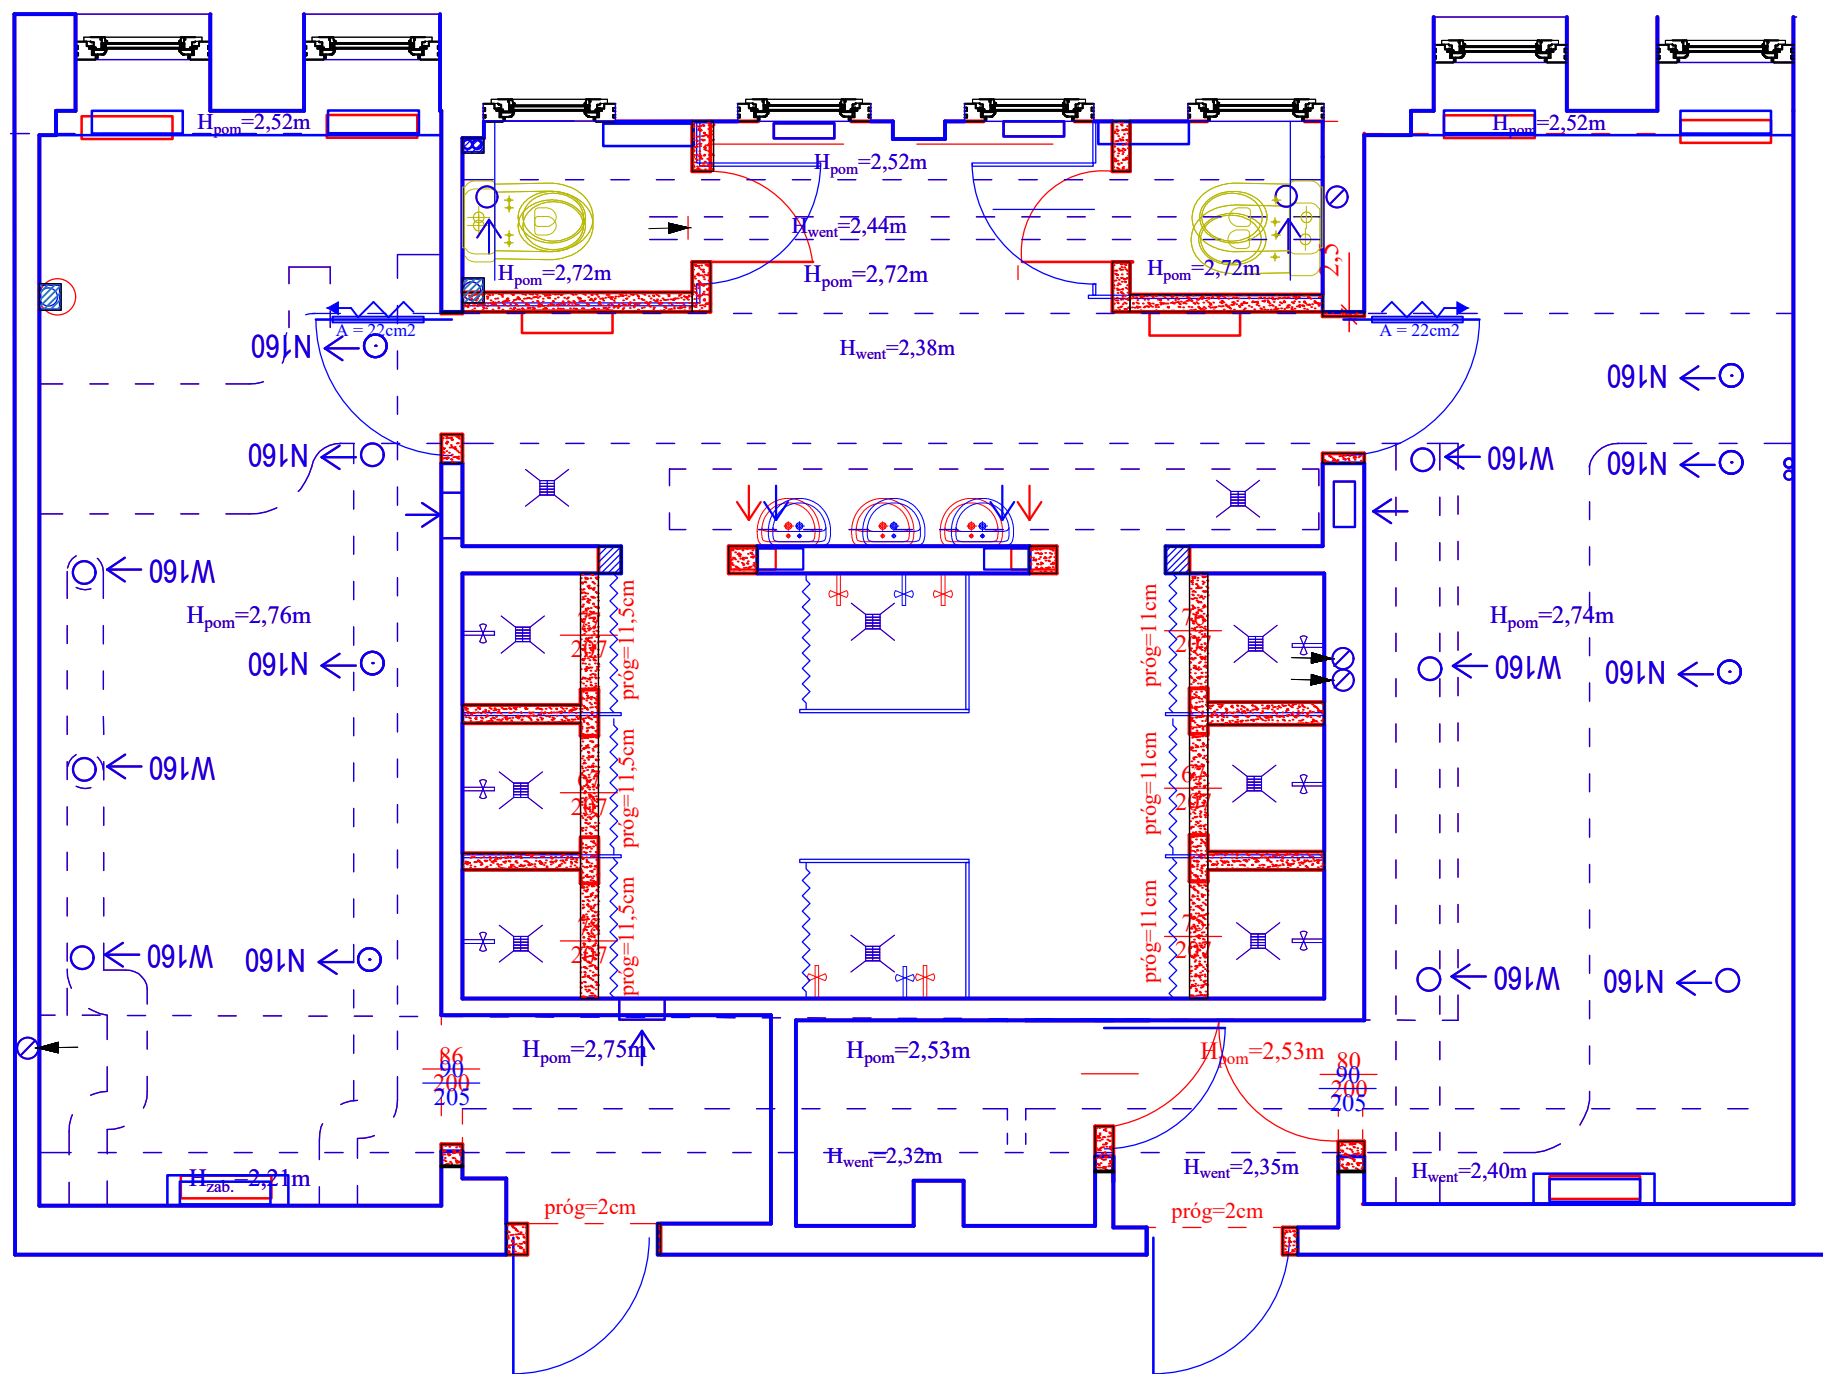

LEGENDA:



Elementy budynku i ściany przeznaczone do wyburzenia

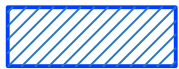

Elementy budynku i ściany przeznaczone do
zamurowania lub nowoprojektowane

INZ BUD	PRACOWNIA PROJEKTOWANIA BUDOWNICTWA I NADZORU BUDOWL. ANEGO		
	ul. Dąbrowska 22/27-300 Brodnica, tel. 577 686 197, 696 375 410 NIP: 674-164-18-22, Regon: 340625237		

Inwestor / Adres	GINA MIASTA BRODNICA ul. Kamionka 23 87-300 Brodnica
------------------	---

Projekt / Obiekt	MODERNIZACJA ZAPLECZA SZATNIOWEGO HALI SPORTOWEJ W SZKOLE PODSTAWOWEJ NR 7 W BRODNICY
------------------	--

Adres inwestycji	dz. nr 1868/5; 1867/6; 1867/7; 1871/33; 1869/3 0001 Brodnica, jedn. ewid. 040201_1 Brodnica
------------------	--

Rysunek / Temat / Treść	Rzut parteru - przebudowy
-------------------------	----------------------------------

Projektant	Imię i Nazwisko	Podpis i pieczęć
mgr inż.	Łukasz Liściński upr. bud. nr KUP/0003/POOK/12 nr KPOIB KUP/BO/0193/10	

Asystent	
mgr inż. arch.	Hubert Kostański

Asystent	
mgr inż.	Magdalena Żuchowska

Faza:	Branża:	Skala:	Data:
Projekt budowlany	BUDOWLANA	1:50	Czerwiec 2026r.

PRAWA AUTORSKIE ZASTRZEŻONE
 Przedmiotowy projekt/utwór architektoniczny jest chroniony prawem autorskim zgodnie z art.1 i następnie Ustawy o Prawie Autorskim i Prawach Pokrewnych z dnia 4 lutego 1994 roku (Dz.U. nr 24 poz.83 z 23 lutego 1994 r.)