


RZUT PARTERU
-UKŁAD NADPROŻY
(część objęta remontem)
skala 1:50

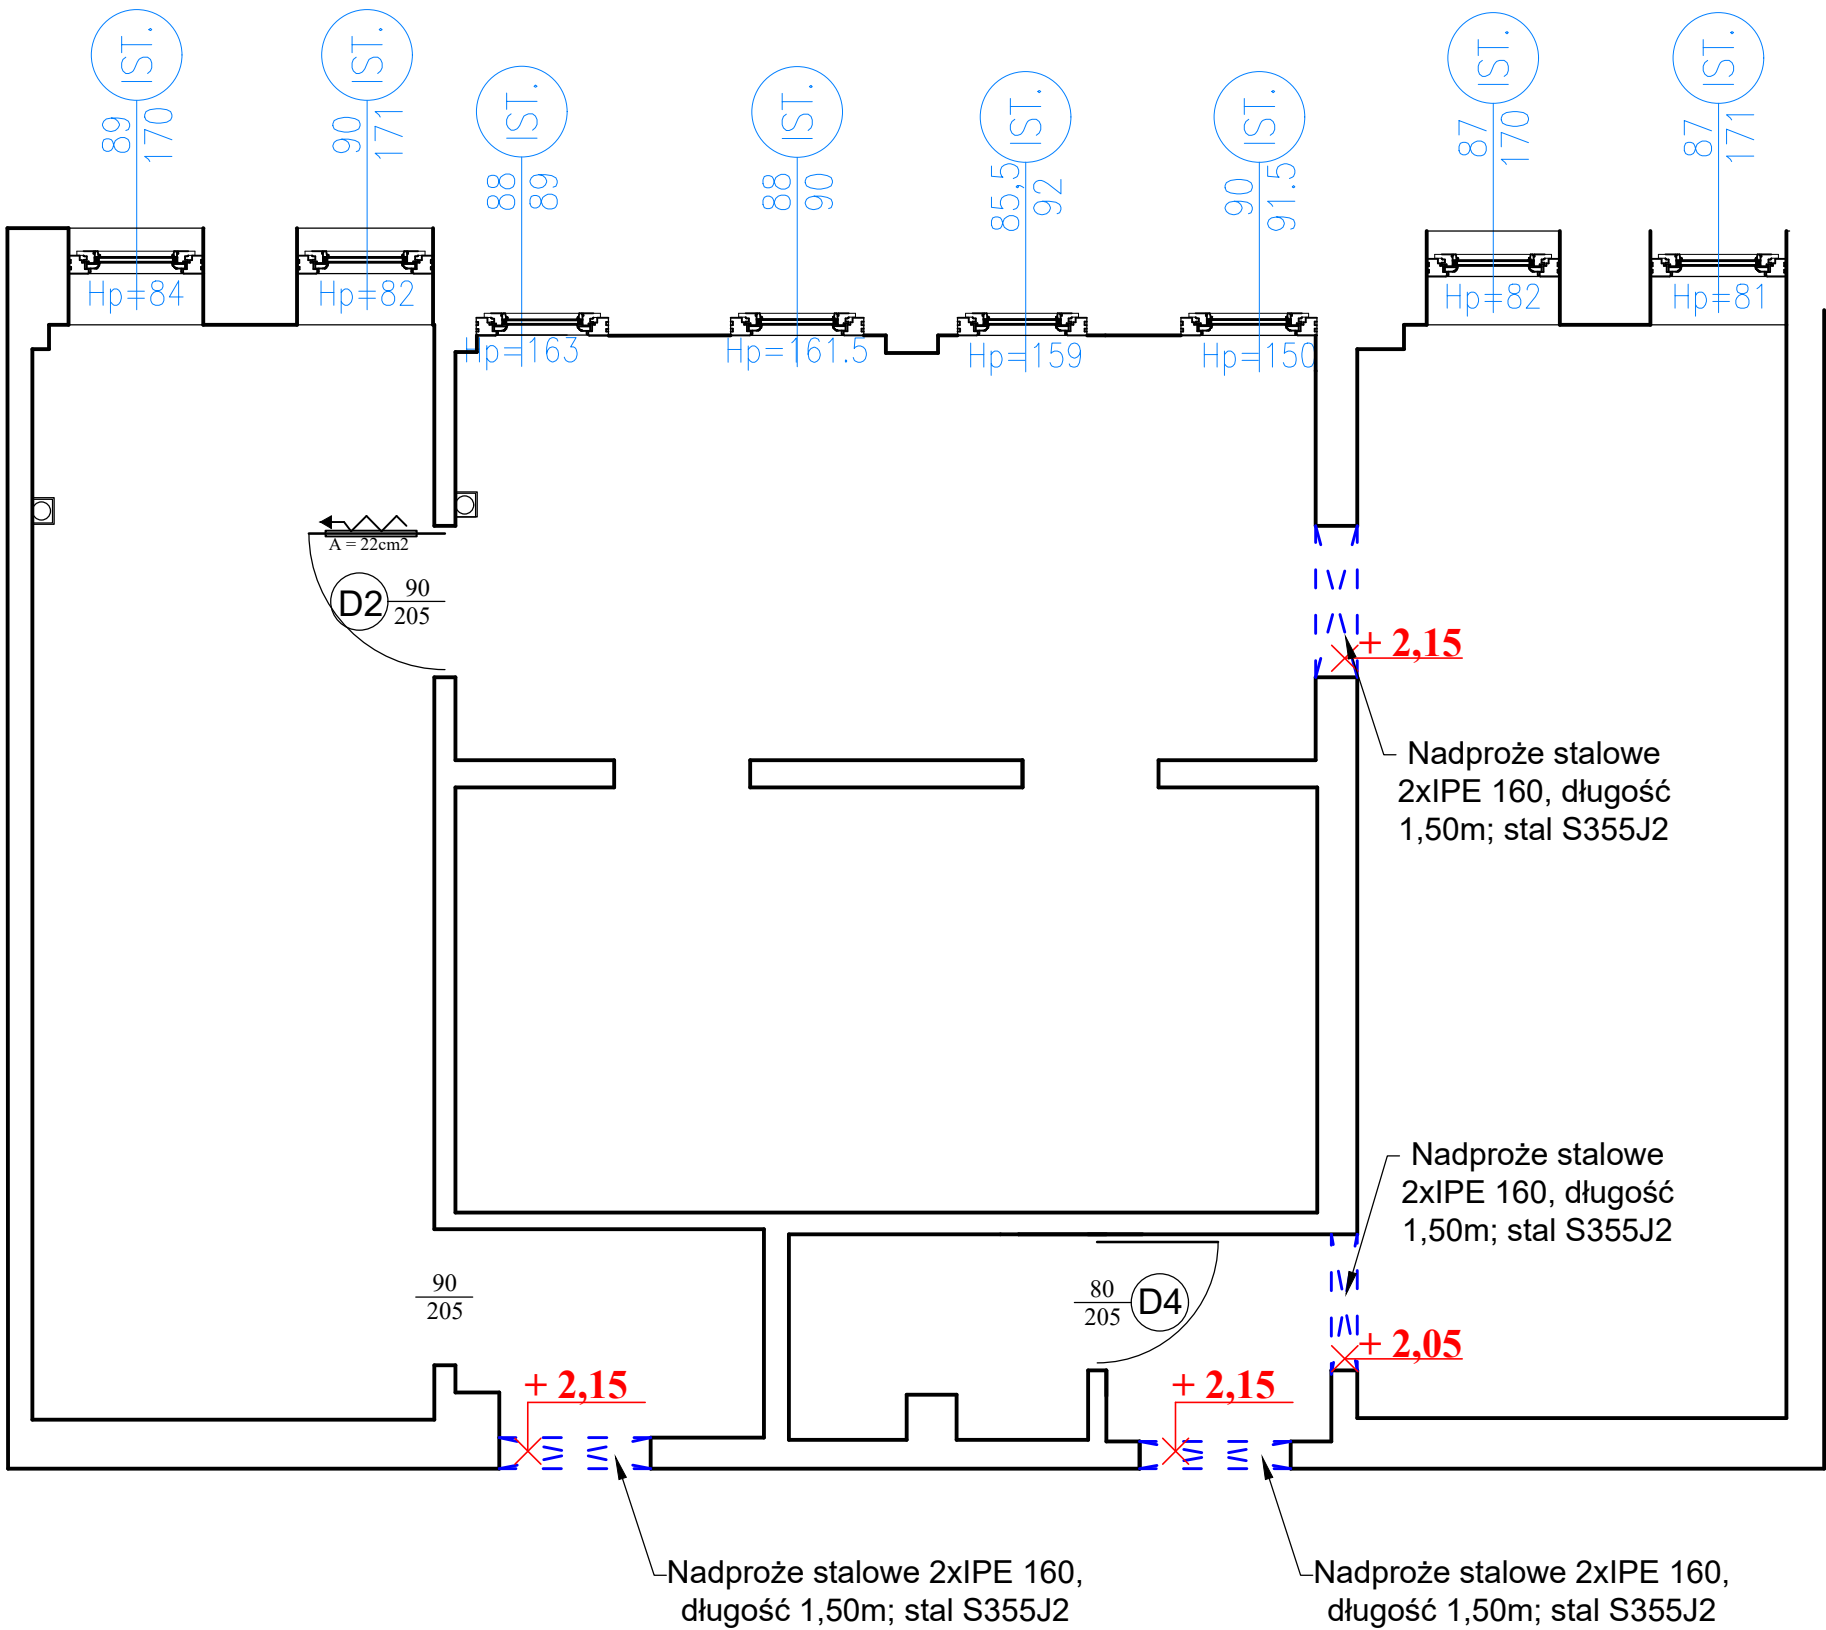

+2,15 - Rzędna spodu nadproża

Stal S355J2

Nadproże	Masa [kg/m]	Długość [cm]	Ilość	Masa całkowita [kg]	Masa całkowita [t]
IPE160	15,8	150	8	189,6	0,190
			razem	189,6	0,190

PRACOWNIA PROJEKTOWANIA
BUDOWNICTWA
I NADZORU BUDOWLANEGO
ul. Dworcowa 22, 87-300 Brodnica,
tel. 577 666 197, 696 375 410
NIP 874-154-18-22,
Regon 340825237

INZ BUD

Investor / Adres

GMINA MIASTA BRODNICA
ul. Kamionka 23
87-300 Brodnica

Projekt / Obiekt

MODERNIZACJA ZAPLECZA SZATNIOWEGO
HALI SPORTOWEJ W SZKOLEPODSTAWOWEJ
NR 7 W BRODNICY

Adres inwestycji

dz. nr 1868/5; 1867/6; 1867/7; 1871/33; 1869/3
0001 Brodnica, jedn. ewid. 040201_1 Brodnica

Rysunek / Temat / Treść

Rzut parteru - układ nadproży

Projektant

mgr inż. **Łukasz Lisiński**
upr. bud. nr KUP/0003/POOK/12
nr KPOIB KUP/BO/0193/10

Podpis i pieczęć

Asystent

mgr inż. arch. **Hubert Kostański**

Asystent

mgr inż. **Magdalena Zuchowska**

Faza:

Projekt budowlany

Branża:

BUDOWLANA

SKALA:

1:50

DATA:

Czerwiec 2026r.

PRAWA AUTORSKIE ZASTRZEŻONE

Przedmiotowy projekt/utwór architektoniczny jest chroniony prawem autorskim zgodnie z art.1 i następną Ustawy o Prawie Autorskim i Prawach Pokrewnych z dnia 4 lutego 1994 roku (Dz.U. nr 24 poz.83 z 23 lutego 1994 r.)