


RZUT PARTERU
skala 1:50

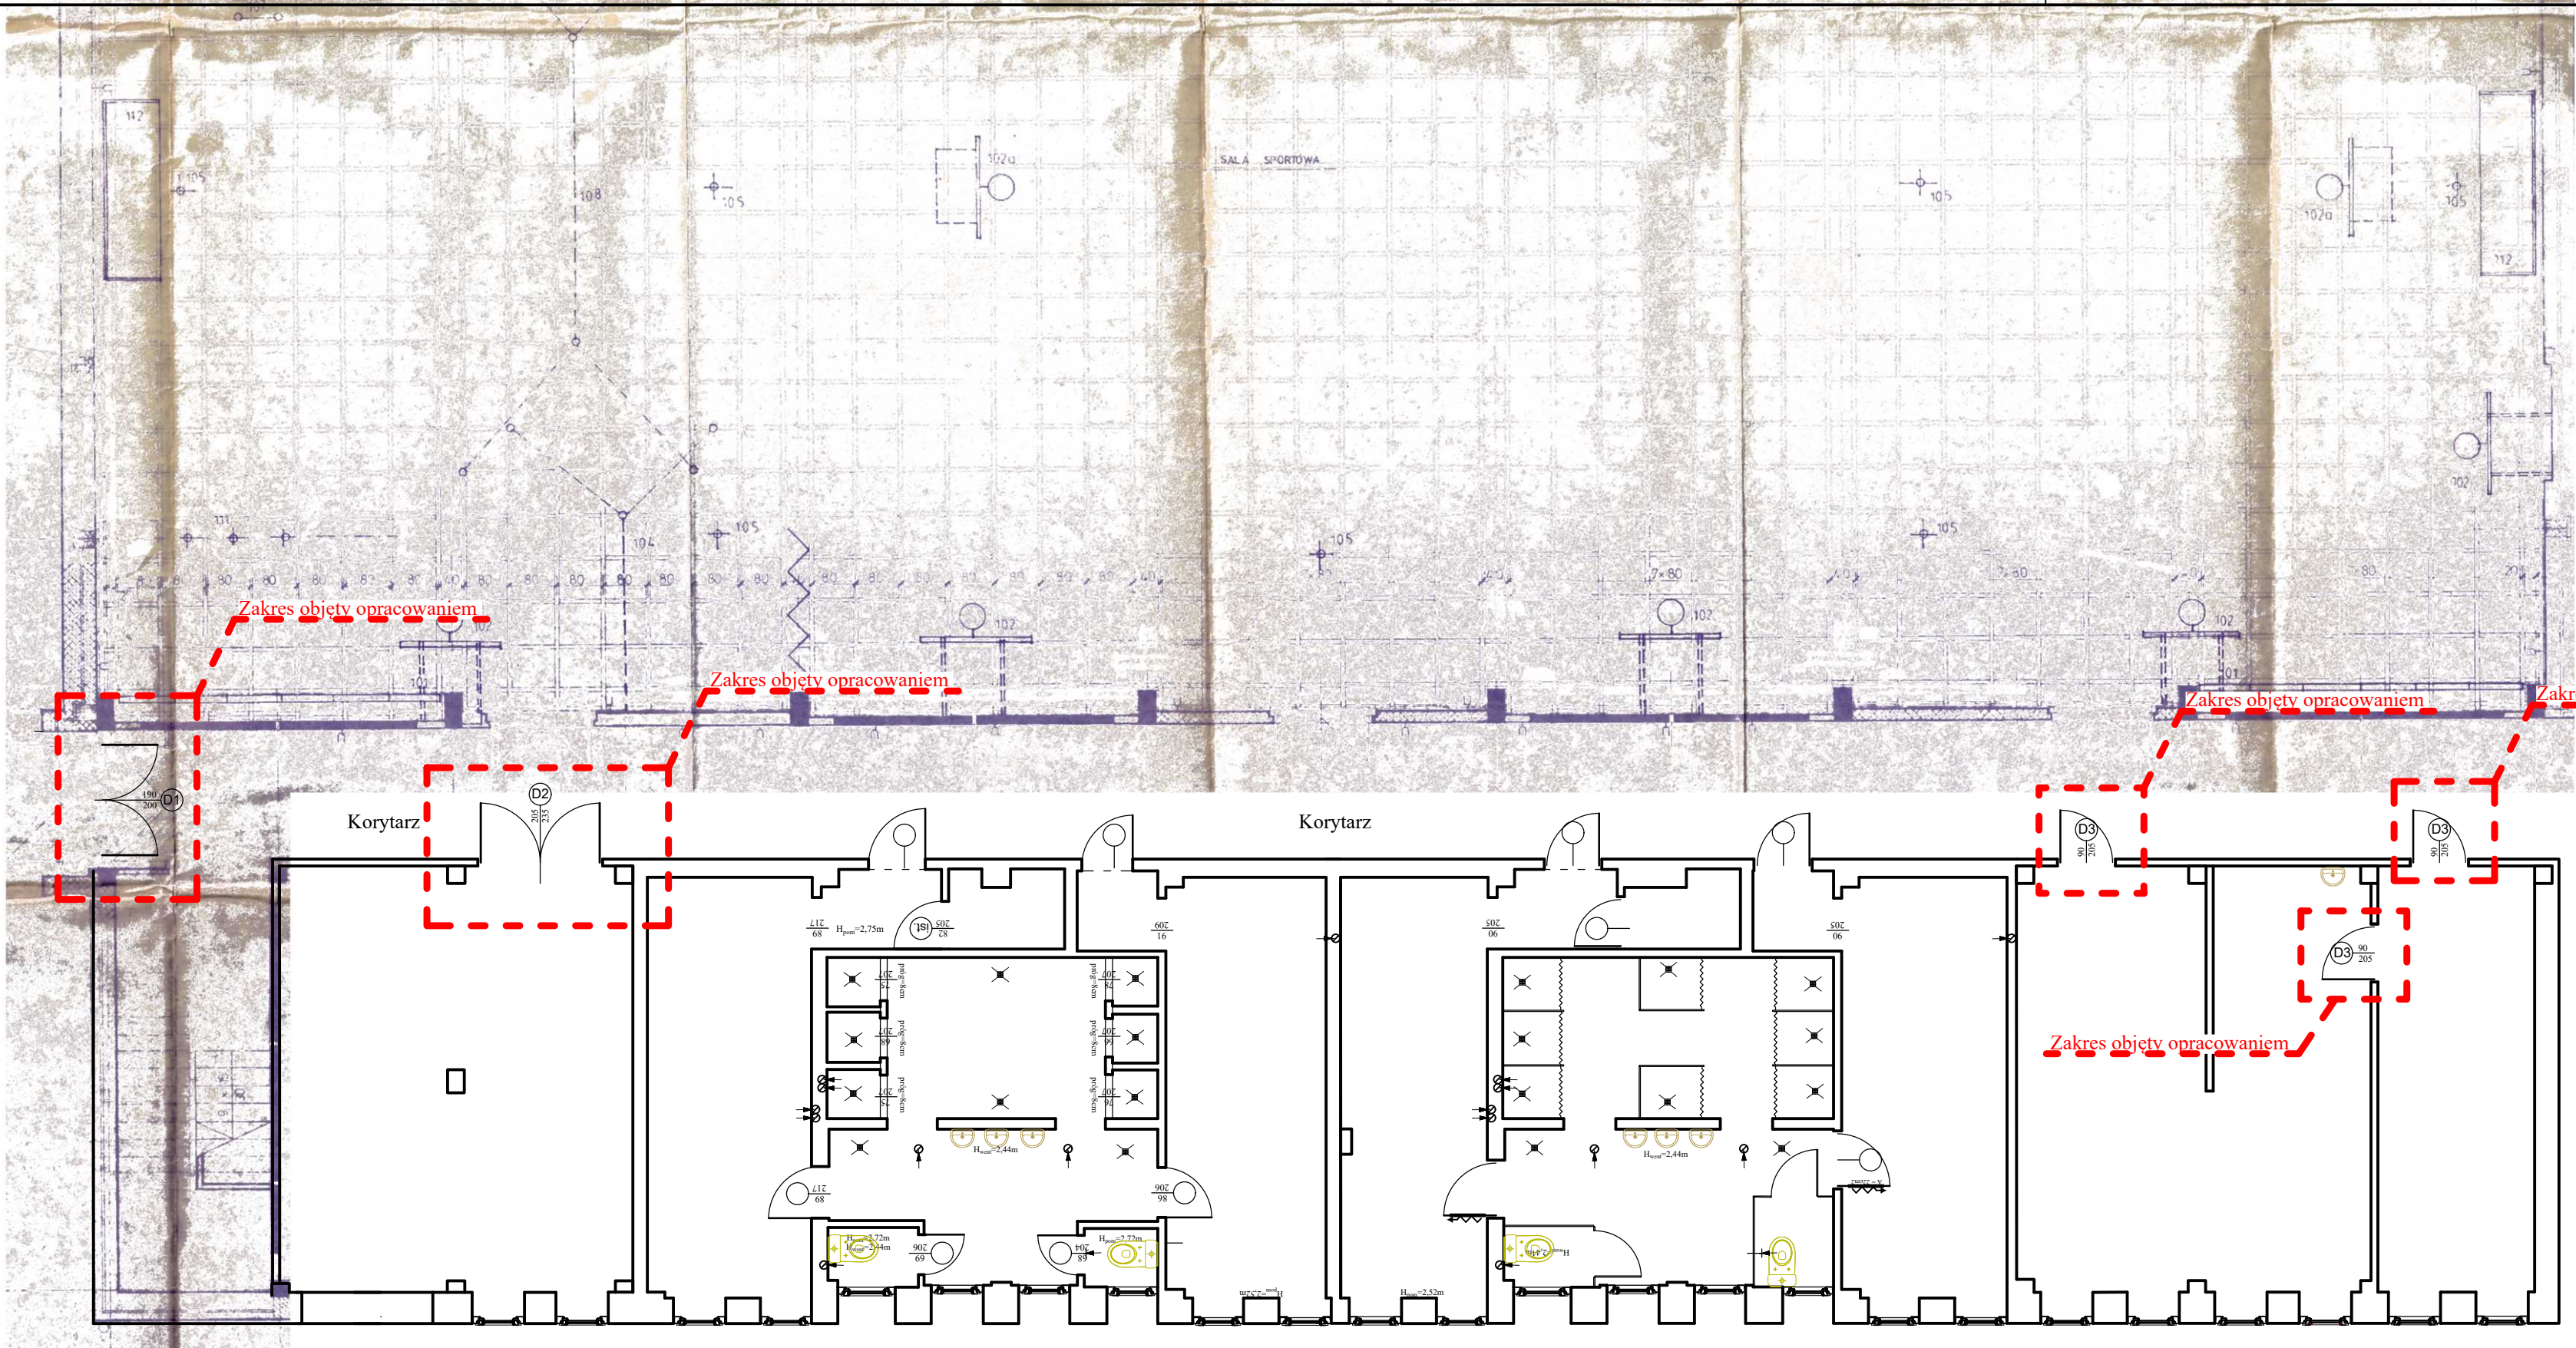

PRACOWNIA PROJEKTOWANIA
BUDOWNICTWA
I NADZORU BUDOWLANEGO
ul. Dworcowa 22/87-300 Brodnica,
tel. 577 666 197, 666 375 410
NIP 874-164-18-22
Regon 140825237

INWESTOR / Adres
GMINA MIASTA BRODNICA
ul. Kamionka 23
87-300 Brodnica

PROJEKT / Obiekt
**MODERNIZACJA ZAPLECZA SZATNIOWEGO
HALI SPORTOWEJ W SZKOLE PODSTAWOWEJ
NR 7 W BRODNICY**

Adres inwestycji
dz. nr 1868/5; 1867/6; 1867/7; 1871/33; 1869/3
0001 Brodnica, jedn. ewid. 040201_1 Brodnica

Rysunek / Temat / Treść
Rzut parteru

Projektant
mgr inż. **Lukasz Liński**
upr. bud. nr KUP/0003/PODK/12
nr KPO/08 KUP/BO/0193/10

Asystent
mgr inż. arch. **Hubert Kostański**

Asystent
mgr inż. **Magdalena Zuchowska**

Faza: **Projekt budowlany** Branża: **BUDOWLANA** SKALA: **1:100** DATA: **Czerwiec 2026r.**

PRAWA AUTORSKIE ZASTRZEŻONE
Przedmiotowy projekt/utwór architektoniczny jest chroniony prawem autorskim zgodnie z
art. 1 i następnymi Ustawy o Prawie Autorskim i Prawach Pokrewnych z dnia 4 lutego 1994 roku
(Dz.U. nr 24 poz.53 z 23 lutego 1994 r.)