

Inowrocław, 12 sierpnia 2026 r.

im. Królowej Jadwigi

ul. Narutowicza 53

88-100 Inowrocław

III LO.032...34...2026.AB

**Do Wykonawców
ubiegających się o udzielenie
zamówienia publicznego**

Wyjaśnienia i zmiana treści wzoru

Zamawiający informuje, że w postępowaniu pn. **Wykonanie i montaż instalacji fotowoltaicznej na konstrukcji stalowej przy budynku Powiatowej Hali Sportowej „Kujawianka” - III Liceum Ogólnokształcące im. Królowej Jadwigi w Inowrocławiu.** wpłynęły pytania. Zamawiający udziela wyjaśnień na podstawie art. 284 ust. 2 ustawy Prawo zamówień publicznych. Treść pytań jest następująca:

Pytania:

„1. W projekcie technicznym występują sprzeczne informacje: jest informacja o instalacji fotowoltaicznej na dachu sali gimnastycznej, a później o konstrukcji wsporczej na stopach betonowych. 2. Prosimy o graficzne wskazanie miejsca, w którym należy zabudować instalację fotowoltaiczną, gdyż na działce jest sporo drzew, które mogą powodować zacielenia. 3. Czy Inwestor przewiduje konieczność wycięcia drzew lub/i krzewów? 4. Dlaczego projekt techniczny zakłada betonowanie podpór skoro obiekt należy do pierwszej kategorii geotechnicznej? 5. Co oznacza podział konstrukcji wsporczej na część I i II? Czy należy to traktować alternatywnie? 6. Zwracam się z prośbą o przekazanie projektu instalacji elektrycznej i fotowoltaicznej.”

Odpowiedź:

Zamawiający informuje, że:

ad 1. Zgodnie z zapisem w pkt. V Specyfikacji Warunków Zamówienia i załączoną Specyfikacją Techniczną – „(...) zastosowanie do wykonania przedmiotu zamówienia będą miały zapisy od strony 14 (pkt IV – Podstawowe wyniki obliczeń) do strony 50 (legenda przekrojów). Zastosowania nie ma zapis w pkt. II ppkt. 1 - Wytyczne przetargowe dla instalacji fotowoltaicznej na dachu sali gimnastycznej, gdyż przedmiotem zamówienia jest wykonanie i montaż instalacji fotowoltaicznej o mocy od 44 kWp do 45 kWp na wolnostojącej konstrukcji stalowej wraz z magazynem energii”.

W związku z tym przedmiotem zamówienia jest wyłącznie wykonanie instalacji na wolnostojącej konstrukcji stalowej. Pierwotne zapisy dotyczące montażu na dachu sali gimnastycznej nie obowiązują.

W Specyfikacji Technicznej zawarto dane techniczne pierwszej części konstrukcji stalowej, natomiast w załączniku nr 9 do SWZ zawarto dane techniczne paneli fotowoltaicznych wraz z magazynami energii oraz dane techniczne drugiej części konstrukcji stalowej.

ad 2. W załączeniu do pisma Zamawiający publikuje mapę z orientacyjnym wskazaniem miejsca, w którym należy zamontować instalację fotowoltaiczną.

ad 3. Zamawiający nie przewiduje konieczności wycięcia drzew i krzewów, gdyż instalacja fotowoltaiczna będzie znajdować się na niezadrzewionej części terenu.

ad 4. Pierwsza kategoria geotechniczna dotyczy niewielkich i prostych obiektów budowlanych, które można posadzić w prostych warunkach gruntowych, bez występowania gruntów słabonośnych, organicznych czy nasypów niekontrolowanych, a zwierciadło wód gruntowych znajduje się poniżej projektowanego poziomu posadowienia obiektu. W takich warunkach nie występują niekorzystne zjawiska geologiczne, a podłoże jest dobrze rozpoznane i jednorodne, co umożliwia bezpieczne posadowienie przy zastosowaniu standardowych fundamentów.

Zaprojektowany fundament jest standardowy dla takiej konstrukcji. Nie jest to specjalistyczna technologia fundamentowania. Fundamentowanie to wynika z gabarytów konstrukcji i oddziaływania na nią czynników zewnętrznych. Zamawiający podtrzymuje zapisy dokumentacji projektowej – należy wykonać posadowienie zgodnie z projektem technicznym.

ad 5. Zamawiający informuje, że podział konstrukcji wsporczej na część I i II związany jest z wyznaczeniem dwóch odrębnych lokalizacji (miejs) na gruncie, na których mają zostać zamontowane segmenty instalacji fotowoltaicznej. **Zapisów tych nie należy traktować alternatywnie** – wykonawca zobowiązany jest do wykonania obu części konstrukcji w ramach jednego zamówienia. Zgodnie z zapisem w SWZ w pkt. V – „W Specyfikacji Technicznej zawarto dane techniczne pierwszej części konstrukcji stalowej, natomiast w załączniku nr 9 do SWZ zawarto dane techniczne paneli fotowoltaicznych wraz z magazynami energii oraz dane techniczne drugiej części konstrukcji stalowej.”

ad 6. Zamawiający wyjaśnia, że nie posiada odrębnego elektrycznego projektu technicznego oraz projektu instalacji fotowoltaicznej. Wykonawca zobowiązany jest do zapoznania się, wyceny oraz realizacji robót zgodnie z udostępnioną dokumentacją techniczną, tj. *projektem technicznym na słupy wsporne oraz parametrami na instalację*

fotowoltaiczną (załącznik nr 9 do SWZ – szczegółowy opis przedmiotu zamówienia),
które wyczerpują zakres techniczny i projektowy dla tego zadania

Jednocześnie Zamawiający informuje, że, na podstawie art. 286 ust. 1 ustawy Prawo zamówień publicznych, zmienia treść:

a) załącznika nr 5 do SWZ – wzór umowy w paragrafie nr 8 na następujący:

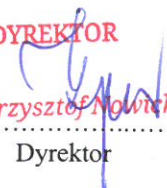
§ 8. 1. Wykonawca zapłaci Zamawiającemu kary umowne:

- 1) za zwłokę w wykonaniu przedmiotu umowy w wysokości 0,5% wynagrodzenia brutto określonego w § 6 ust. 1 za każdy dzień zwłoki, licząc od upływu terminu określonego w § 2 ust. 1;
- 2) za zwłokę w usunięciu wad stwierdzonych przy odbiorze przedmiotu umowy w wysokości 0,5% wynagrodzenia brutto określonego w § 6 ust. 1 za każdy dzień zwłoki, licząc od upływu terminu wyznaczonego przez Zamawiającego na usunięcie wad.”

b) załącznika nr 1 do SWZ – wzór oferty, z powodu ujednolicenia okresu gwarancji na prace montażowe z SWZ.

Pozostałe zapisy pozostają bez zmian.

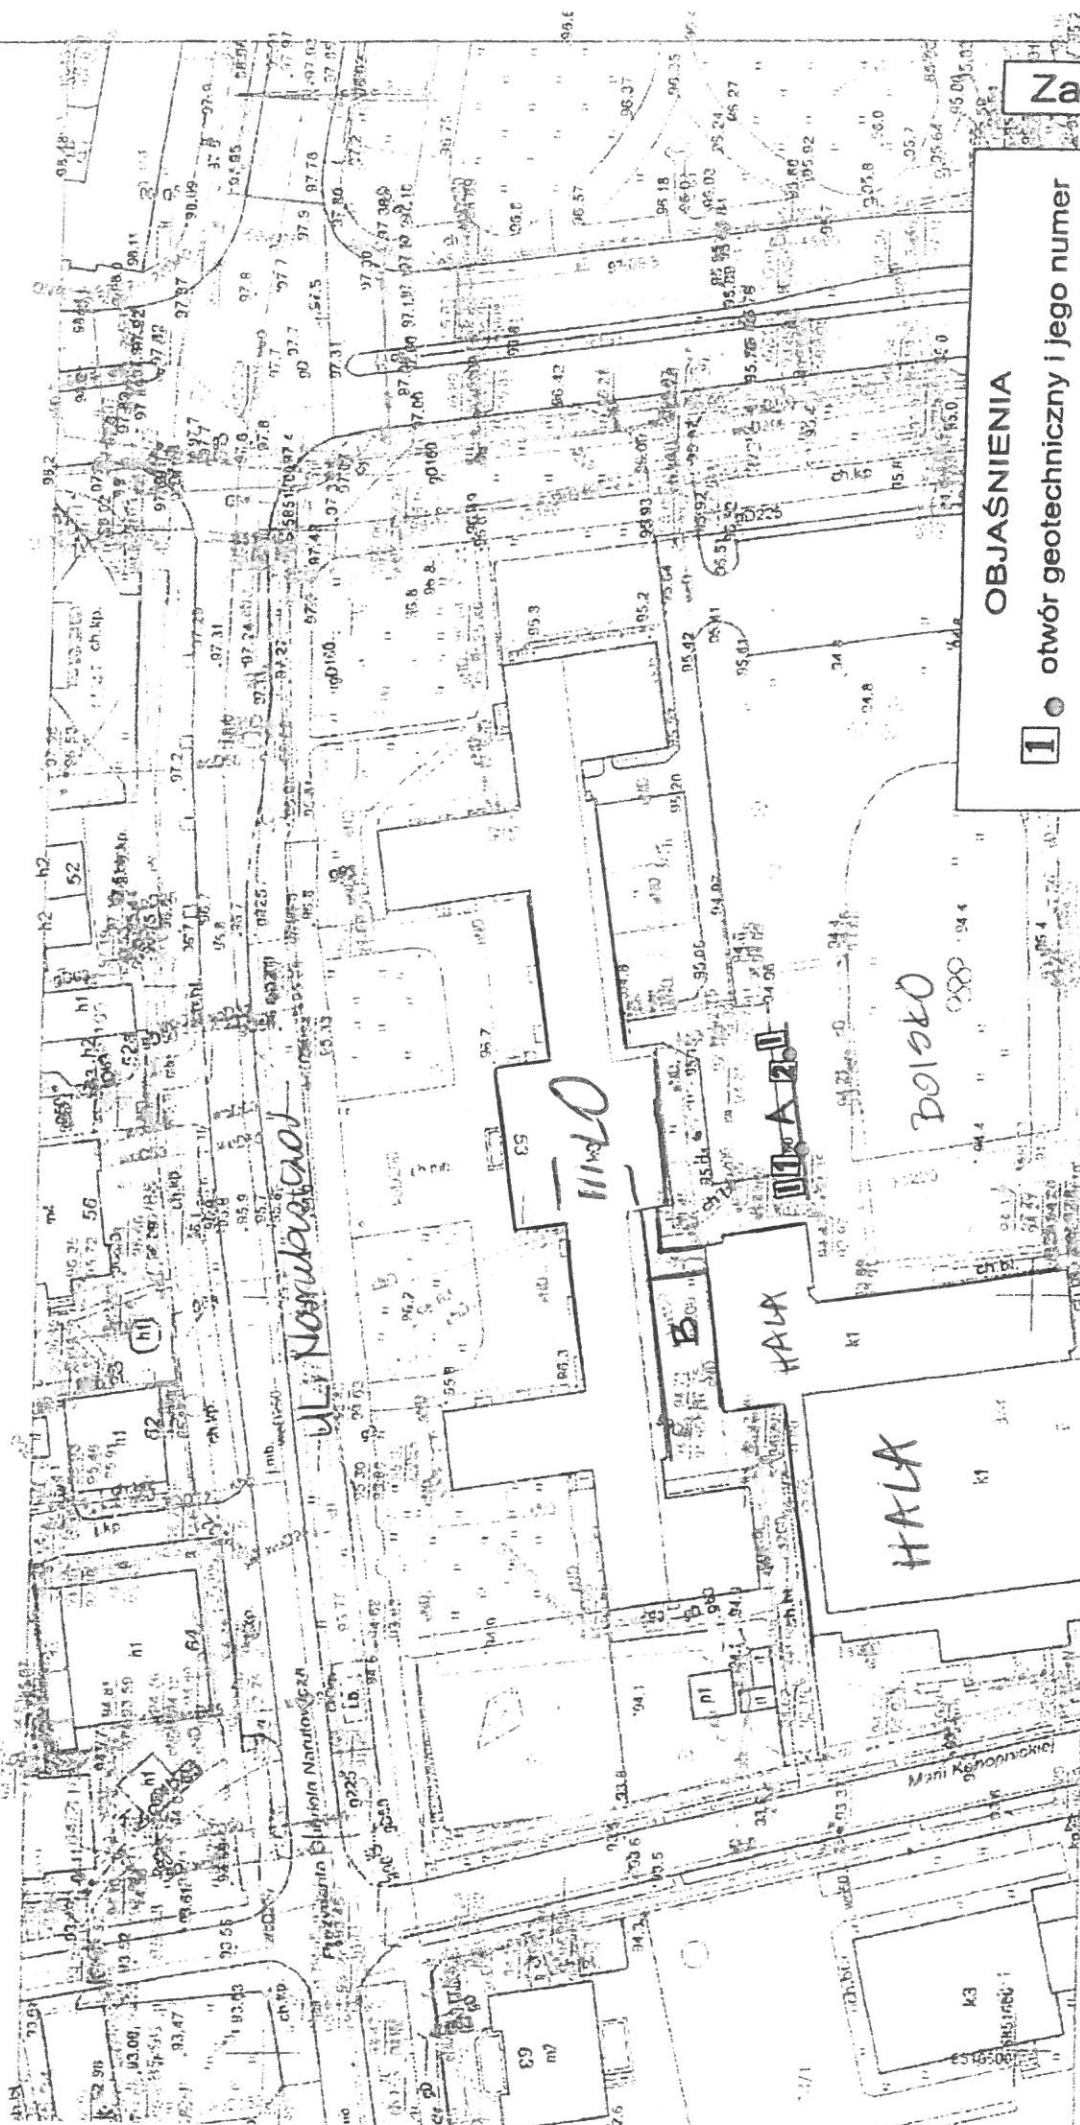
Zmienioną treść załączników Zamawiający udostępnia na stronie prowadzonego postępowania pn. wzór umowy – ZMIANA, wzór oferty – ZMIANA.

DYREKTOR

mgr Krzysztof Nowicki
.....
Dyrektor

Mapa dokumentacyjna
Skala 1:1000

SKALA 1:1000

Inowrocław Obr. 3 0003, ark. 11: dz. 3/5



OBJAŚNIENIA

- 1 ● otwór geotechniczny i jego numer
□ □ przekrój geotechniczny

A - pierwsza lokalizacja
B - druga lokalizacja