


Rzut Dachy
skala 1:100

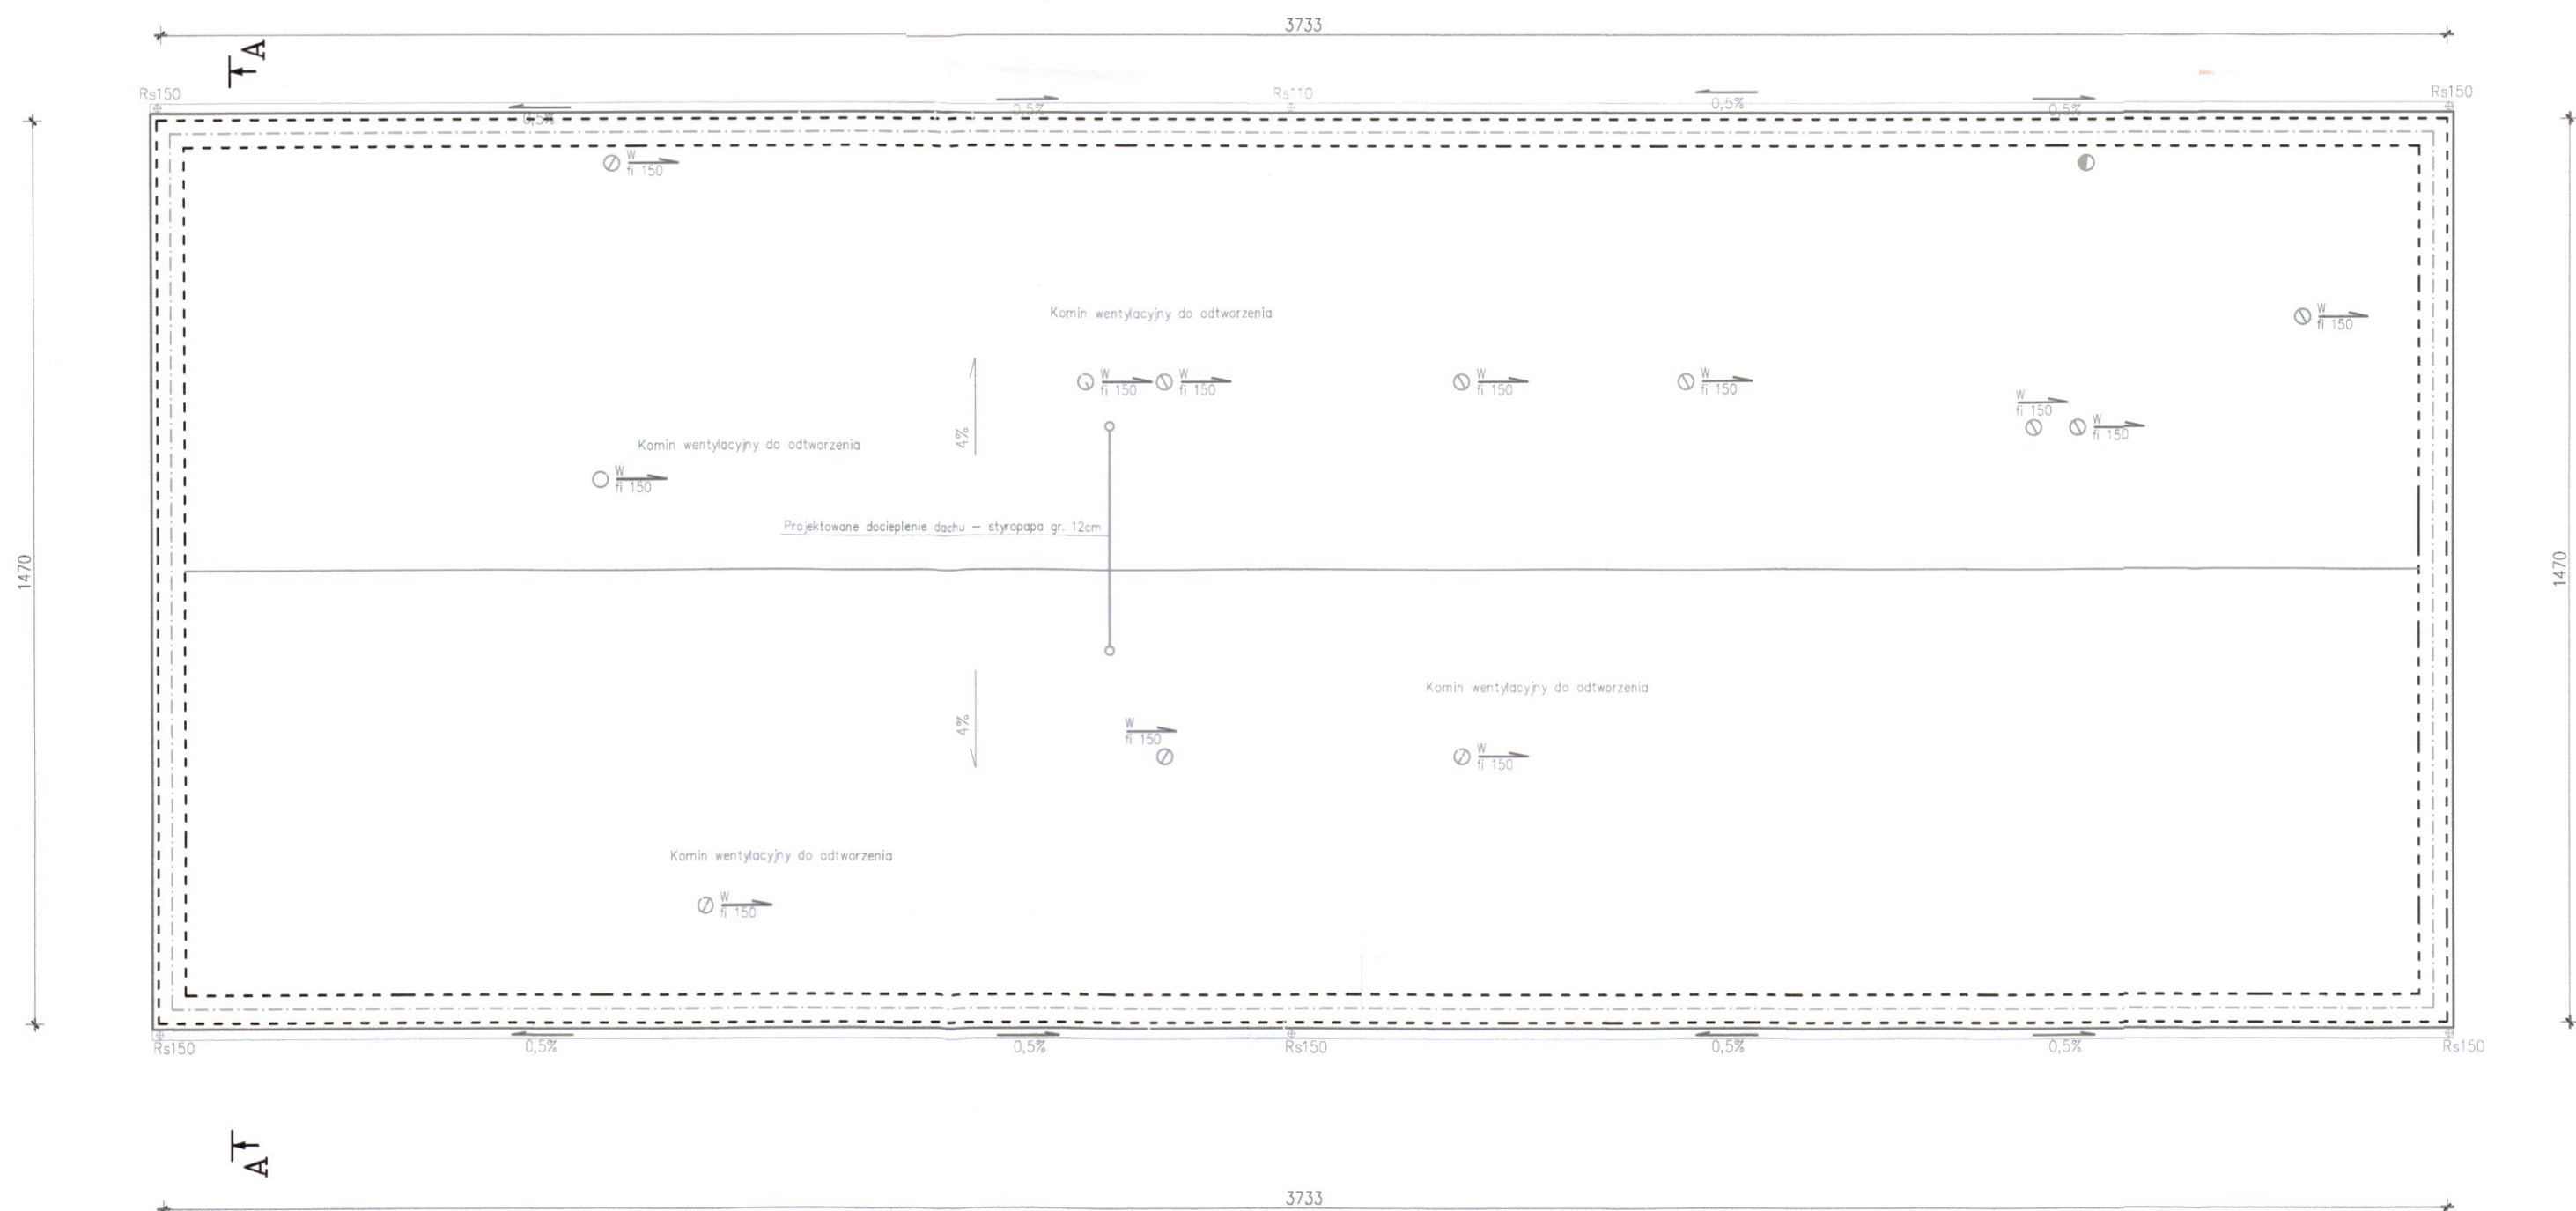

INWESTYCJA:	MODERNIZACJA BUDYNKU MAGAZYNOWO-BIUROWEGO NA POTRZEBY WYKONANIA MAGAZYNU OCHRONY LUDNOŚCI I OBRONY CYWILNEJ		
ADRES:	Działka nr 336/5 , Gronów 22, gm. Łagów		
INWESTOR:	GMINA ŁAGÓW ul. Spacerowa 7, 66-220 Łagów		
PROJEKTANT ARCHITEKTURY I KONSTRUKCJI:	mgr inż. Maciej Górniak Upr. bud. do projektowania bez ograniczeń w specjalności konstrukcyjnej nr ewid. LBS/0073/PWOK/08 i 188/LUOKK/2023		
KREŚLIŁ:	mgr inż. Tomasz Bergiel		
RYSUNEK:	RZUT DACHU		
ETAP/BRANŻA:	PROJEKT ARCH.-BUDOWLANY/ARCHITEKTURA		
SKALA:	1:100	NUMER RYSUNKU: 3.0.	
DATA:	07.2026r.		