

Województwo: pomorskie
Powiat: człuchowski
Jednostka ewidencyjna: [220306.2]
Część ewidencyjna: [0006]

Mapa sytuacyjno-wysokościowa
do celów projektowych ark.1
Skala 1: 500

Granicz: [220306.2] Przechwio
Droga: [0005] Pakotulsko
Działka: 3167, 3207, 3205, 3205 i inne
aktualizacja: 2008.13.10.4.14.06.1.1 i inne
układ współrzędnych geodezyjnych: PL-2000
układ wysokościowy: PL-EVRF2007-NH
Mapa aktualna na dzień: 20.02.2025

Wzrost: 18/2025 Id. zgł.001.6640.101.2025

Granicz nieruchomości działki nr 3167, 3207, 3205 i inne
zostały przypięte z Ewidencji Gminnej i Burmistrz
Nie dokonano ustalenia przebiegu granic nieruchomości.
Mapa została wykonana bez ustalenia obciążen
służebnościami gruntowymi.

Nie wyklucza się istnienia w terenie urządzeń podziemnych
do których brak było informacji branżowych i nie zostały
odróżnione w czasie inwentaryzacji geodezyjnej.

GEOCENTR Spółka z o.o. w Człuchowie
77-300 Człuchów, ul. Batorego 2a
tel. 59 834 32 13, kom. 605 099 054
e-mail: poczta@geocentr.pl www.geocentr.pl

Wykonawca:

GEOCENTR Sp. z o.o.
77-300 Człuchów, ul. Batorego 2A
NIP 643-10-88-133 REGON 001344948


GEODETA UPRAWNIENI
MIRSLAW GULATOWSKI
77-300 Człuchów, ul. Batorego 2A
NIP 643-10-88-133 REGON 001344948
Upr. Nr 7514/90 T.G. P.18 W-wid

Oświadczam, że uzyskano pozytywny wynik weryfikacji prac geodezyjnych
zarejestrowanych w PODOGI w Człuchowie pod nr ID: 6640.101.2025
co potwierdza protokół nr 6640.101.2025.62074 z dnia 27.02.2025r.

Geocentr Sp. z o.o.
Kierownik prac geodezyjnych: Mirosław Gulatowski, upr. Nr 7514/90
Jestem świadomy odpowiedzialności karnej za złożenie fałszywego oświadczenia.

GEOCENTR Sp. z o.o.
77-300 Człuchów, ul. Batorego 2A
NIP 643-10-88-133 REGON 001344948

GEODETA UPRAWNIENI
MIRSLAW GULATOWSKI
77-300 Człuchów, ul. Batorego 2A
NIP 643-10-88-133 REGON 001344948
Upr. Nr 7514/90 T.G. P.18 W-wid



LEGENDA

Projektowana nawierzchnia tłuczniowa (jezdnia)

Projektowana nawierzchnia tłuczniowa (mijanka)

Projektowana nawierzchnia tłuczniowa (zjazd)

Projektowana krawężnik pobocza

Projektowana oś drogi

Nazwa i adres obiektu budowlanego Budowa drogi leśnej nr 2 w leśnictwie Lestnica i Pakotulsko			
Inwestor: Nadleśnictwo Czarne Człuchowskie w Czarnej		Skala 1:500 Nr rys 2.3	
Nazwa rysunku Projekt zagospodarowania terenu			
Branża	Imię i nazwisko	Uprawnienia	Podpis
Projektant br. drogowy	mgr inż. Daniel Folehr	Upr. bud. POM/0101/POOD/11	
7 sierpień 2025r			