


Zestawienie pomieszczeń

Kond.	Kategoria pomieszczenia	Nr	Nazwa pomieszczenia	Pow. po obrysie	Pow. netto (w wysokościach użytkowyc
Poziom +1					
	Urząd Gminy	1.01	Sekretariat	43,3	43,3
	Urząd Gminy	1.02	Biuro Wójta	35,2	35,2
	Urząd Gminy	1.03	Pokój socjalny	12,4	12,4
	Urząd Gminy	1.04	łazienka	7,0	7,0
	Urząd Gminy	1.05	WC	1,9	1,9
	Urząd Gminy	1.06	WC	2,8	2,8
	Urząd Gminy	1.07	Poczekalnia	41,8	41,8
	Urząd Gminy	1.08	Komunikacja	3,6	3,6
	Urząd Gminy	1.09	Pomieszczenie	23,0	23,0
	Urząd Gminy	1.10	Pomieszczenie	11,8	11,8
	Urząd Gminy	1.11	Pomieszczenie	21,1	21,1
	Urząd Gminy	1.12	Pomieszczenie	56,4	56,4
	Urząd Gminy	1.13	WC	4,1	4,1
	Urząd Gminy	1.14	WC	1,5	1,5
	Urząd Gminy	1.15	łazienka	1,6	1,6
	Urząd Gminy	1.16	Pomieszczenie	10,1	10,1
	Urząd Gminy	1.17	Pomieszczenie	11,7	11,7
	Urząd Gminy	1.18	Pomieszczenie	11,0	11,0
	Urząd Gminy	1.19	Pomieszczenie	10,8	10,8
	Urząd Gminy	1.20	Pomieszczenie	7,3	7,3
	Urząd Gminy	1.21	Pomieszczenie	1,5	1,5

Urząd Gminy	1.22	Mała Sala Konferencyjna	26,4	26,4
Urząd Gminy	1.23	Komunikacja	10,3	10,3
Urząd Gminy	1.24	łazienka	2,6	2,6
Urząd Gminy	1.25	WC	1,9	1,9
Urząd Gminy	1.26	Pom. Socjalne/kuchnia	19,6	19,6
Urząd Gminy	1.27	Pomieszczenie	14,7	14,7
Urząd Gminy	1.28	Pomieszczenie	16,5	16,5
Urząd Gminy	1.29	Pomieszczenie	14,3	14,3
Urząd Gminy	1.30	Pomieszczenie	17,3	17,3
Urząd Gminy	1.31	Pomieszczenie	15,3	15,3
Urząd Gminy	1.32	Pomieszczenie	22,7	22,7
Urząd Gminy	1.33	Pom. Socjalne/kuchnia	6,0	6,0

487,5 m² 487,5 m²


ISTNIEJĄCY BUDYNEK

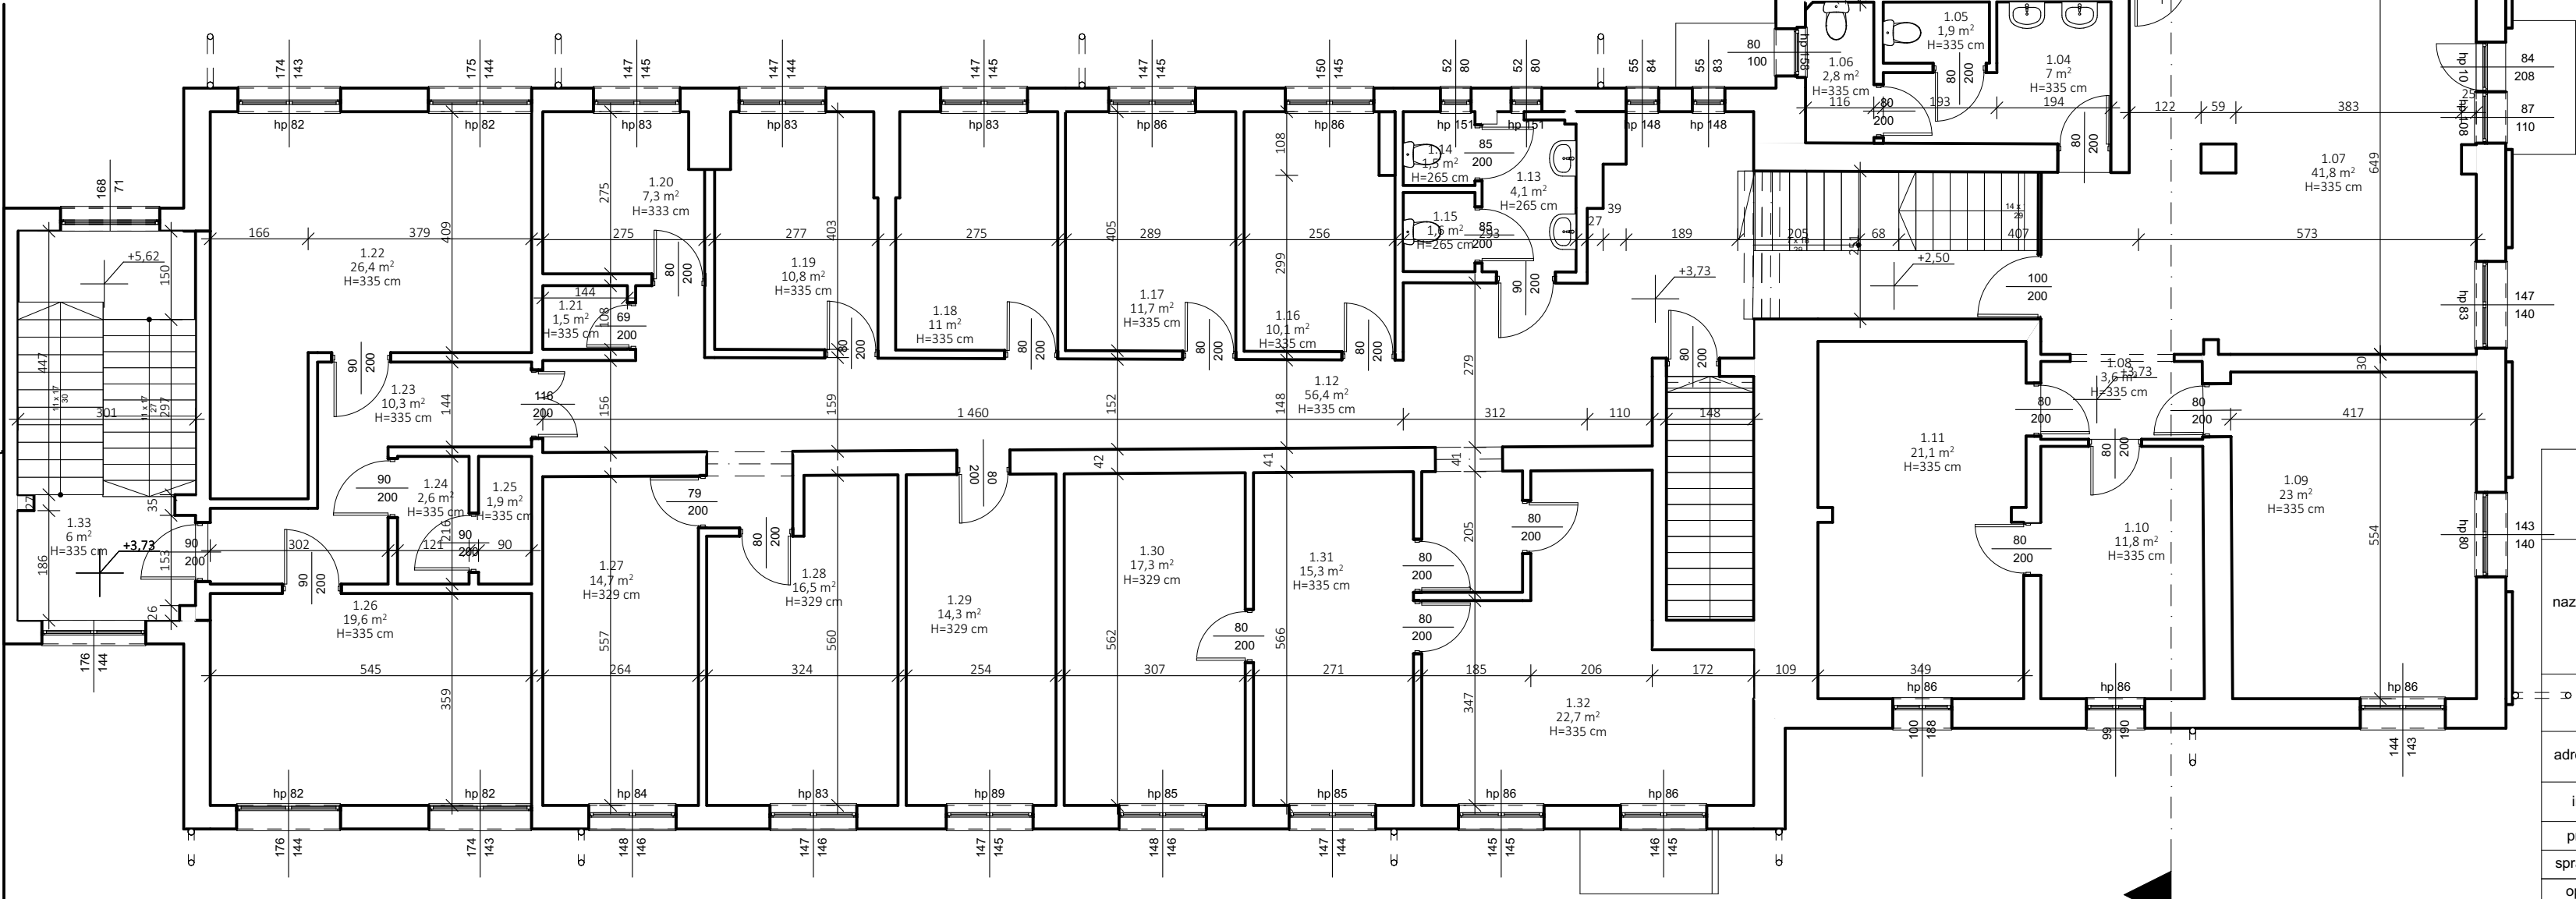

Kond.	Kategoria pomieszczenia	Pow. po obrysie	Pow. netto (w wysokościach użytkowych)
Poziom 0			
	Pocztą	88,8	88,8
	Placówka Usług Komunikacyjnych	52,4	52,4
	Posterunek Policji	86,2	86,2
	Urząd Gminy	217,8	217,8
		445,2 m²	445,2 m²
Poziom +1			
	Urząd Gminy	487,5	487,5
		487,5 m²	487,5 m²
Poziom +2			
	Urząd Gminy	517,8	383,1
		517,8 m²	383,1 m²
		1 450,5 m²	1 315,8 m²

BEST - PLAN Magdalena Wiska 07-402 Lelis, Gibalka 11 tel. 501-999-294			
nazwa obiektu	PRZEBUDOWA I DOCIEPLENIE ZESPOŁU BUDYNKÓW MIESZCZĄCYCH URZĄD GMINY CZERWIN, POSTERUNEK POLICJI, PLACÓWKĘ POCZTY POLSKIEJ ORAZ PLACÓWKĘ USŁUG KOMUNIKACYJNYCH W RAMACH ZADANIA „MODERNIZACJA ORAZ ROZBUDOWA BUDYNKÓW INFRASTRUKTURY SPOŁECZNEJ ORAZ EDUKACYJNEJ W GMINIE CZERWIN”		
temat	Inwentaryzacja Poziom +1	skala 1:100	
adres budowy	ul. Plac Tysiąclecia 1 (dz. nr. ewid. 50, 49/2, 74) Czerwin 07-407	nr rys. 1.02	
inwestor	Gmina Czerwin, ul. Plac Tysiąclecia 1, 07-407 Czerwin		
projektant	mgr. inż. arch. WOJCIECH JACEK ZAWARTKO	St.-626/83	
sprawdzający	mgr. inż. arch. ALEKSANDER WIETROW	608/86/Os	
opracował	mgr. inż. arch. DOMINIKA CHRZANOWSKA	-	
opracował	mgr. inż. MAGDALENA WISKA	WAM/0177/WBKb/19	
Ostrołęka, Październik 2025			


Zestawienie pomieszczeń					
Kond.	Kategoria pomieszczenia	Nr	Nazwa pomieszczenia	Pow. po obrysie	Pow. netto (w wysokościach użytkowyc
Poziom +2					
	Urząd Gminy	2.01	Pomieszczenie	222,6	175,0
	Urząd Gminy	2.02	Pomieszczenie	22,6	4,6
	Urząd Gminy	2.03	Pomieszczenie	47,7	21,7
	Urząd Gminy	2.03	Pomieszczenie	51,9	38,2
	Urząd Gminy	2.11	Pomieszczenie	14,6	14,6
	Urząd Gminy	2.11	Pomieszczenie	24,0	24,0
	Urząd Gminy	2.12	Pomieszczenie	17,3	9,5
	Urząd Gminy	2.13	Pomieszczenie	10,0	10,0
	Urząd Gminy	2.14	Pomieszczenie	4,5	0,5
	Urząd Gminy	2.15	Pomieszczenie	8,9	7,8
	Urząd Gminy	2.16	Pomieszczenie	12,5	12,5
	Urząd Gminy	2.17	Pomieszczenie	33,0	26,2
	Urząd Gminy	2.18	Pomieszczenie	6,0	4,2
	Urząd Gminy	2.19	Pomieszczenie	6,1	6,0
	Urząd Gminy	2.20	Pomieszczenie	2,5	1,9
	Urząd Gminy	2.21	Pomieszczenie	1,8	1,8
	Urząd Gminy	2.22	Pomieszczenie	6,6	6,6
	Urząd Gminy	2.23	Pomieszczenie	10,3	3,1
	Urząd Gminy	2.24	Pomieszczenie	14,9	14,9
				517,8 m²	383,1 m²

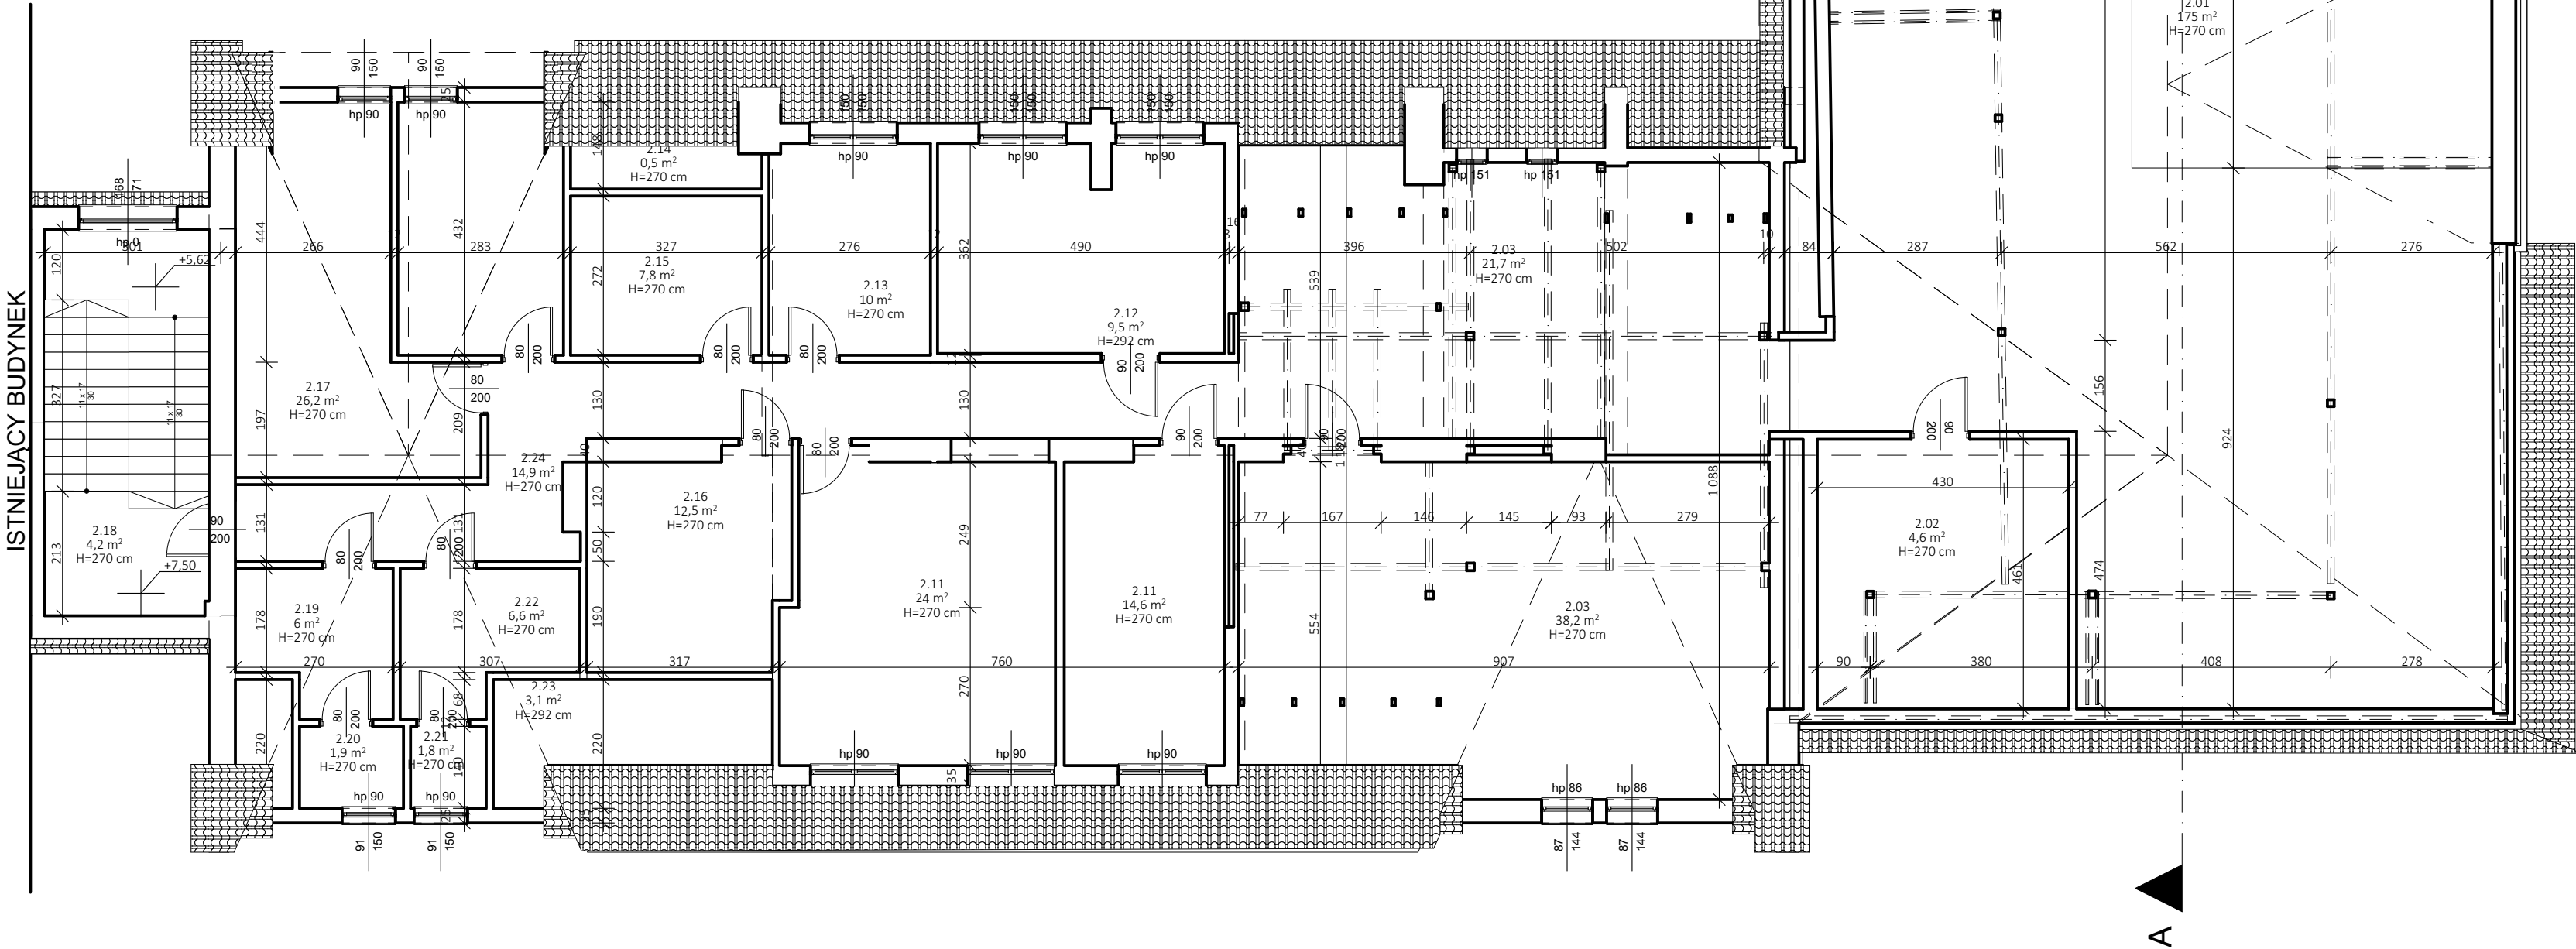

Kond.	Kategoria pomieszczenia	Pow. po obrysie	Pow. netto (w wysokościach użytkowych)
Poziom 0	Poczt	88,8	88,8
	Placówka Usług Komunikacyjnych	52,4	52,4
	Posterunek Policji	86,2	86,2
	Urząd Gminy	217,8	217,8
		445,2 m²	445,2 m²
Poziom +1			
	Urząd Gminy	487,5	487,5
		487,5 m²	487,5 m²
Poziom +2			
	Urząd Gminy	517,8	383,1
		517,8 m²	383,1 m²
		1 450,5 m²	1 315,8 m²

B BEST-PLAN BEST - PLAN Magdalena Wiska 07-402 Lelis, Gibalka 11 tel. 501-999-294		
nazwa obiektu	PRZEBUDOWA I DOCIEPLENIE ZESPOŁU BUDYNKÓW MIESZCZĄCYCH URZĄD GMINY CZERWIN, POSTERUNEK POLICJI, PLACÓWKĘ POCZTY POLSKIEJ ORAZ PLACÓWKĘ USŁUG KOMUNIKACYJNYCH W RAMACH ZADANIA „MODERNIZACJA ORAZ ROZBUDOWA BUDYNKÓW INFRASTRUKTURY SPOŁECZNEJ ORAZ EDUKACYJNEJ W GMINIE CZERWIN”	
temat	Inwentaryzacja Poziom +2	skala 1:100
adres budowy	ul. Plac Tysiąclecia 1 (dz. nr. ewid. 50, 49/2, 74) Czerwin 07-407	
inwestor	Gmina Czerwin, ul. Plac Tysiąclecia 1, 07-407 Czerwin	
projektant	mgr. inż. arch. WOJCIECH JACEK ZAWARTKO	St.-626/83
sprawdzający	mgr. inż. arch. ALEKSANDER WIETROW	608/86/Os
opracował	mgr. inż. arch. DOMINIKA CHRZANOWSKA	-
opracował	mgr. inż. MAGDALENA WISKA	WAM/0177/WBKb/19
Ostrolęka, Październik 2025		

ISTNIEJĄCY BUDYNEK

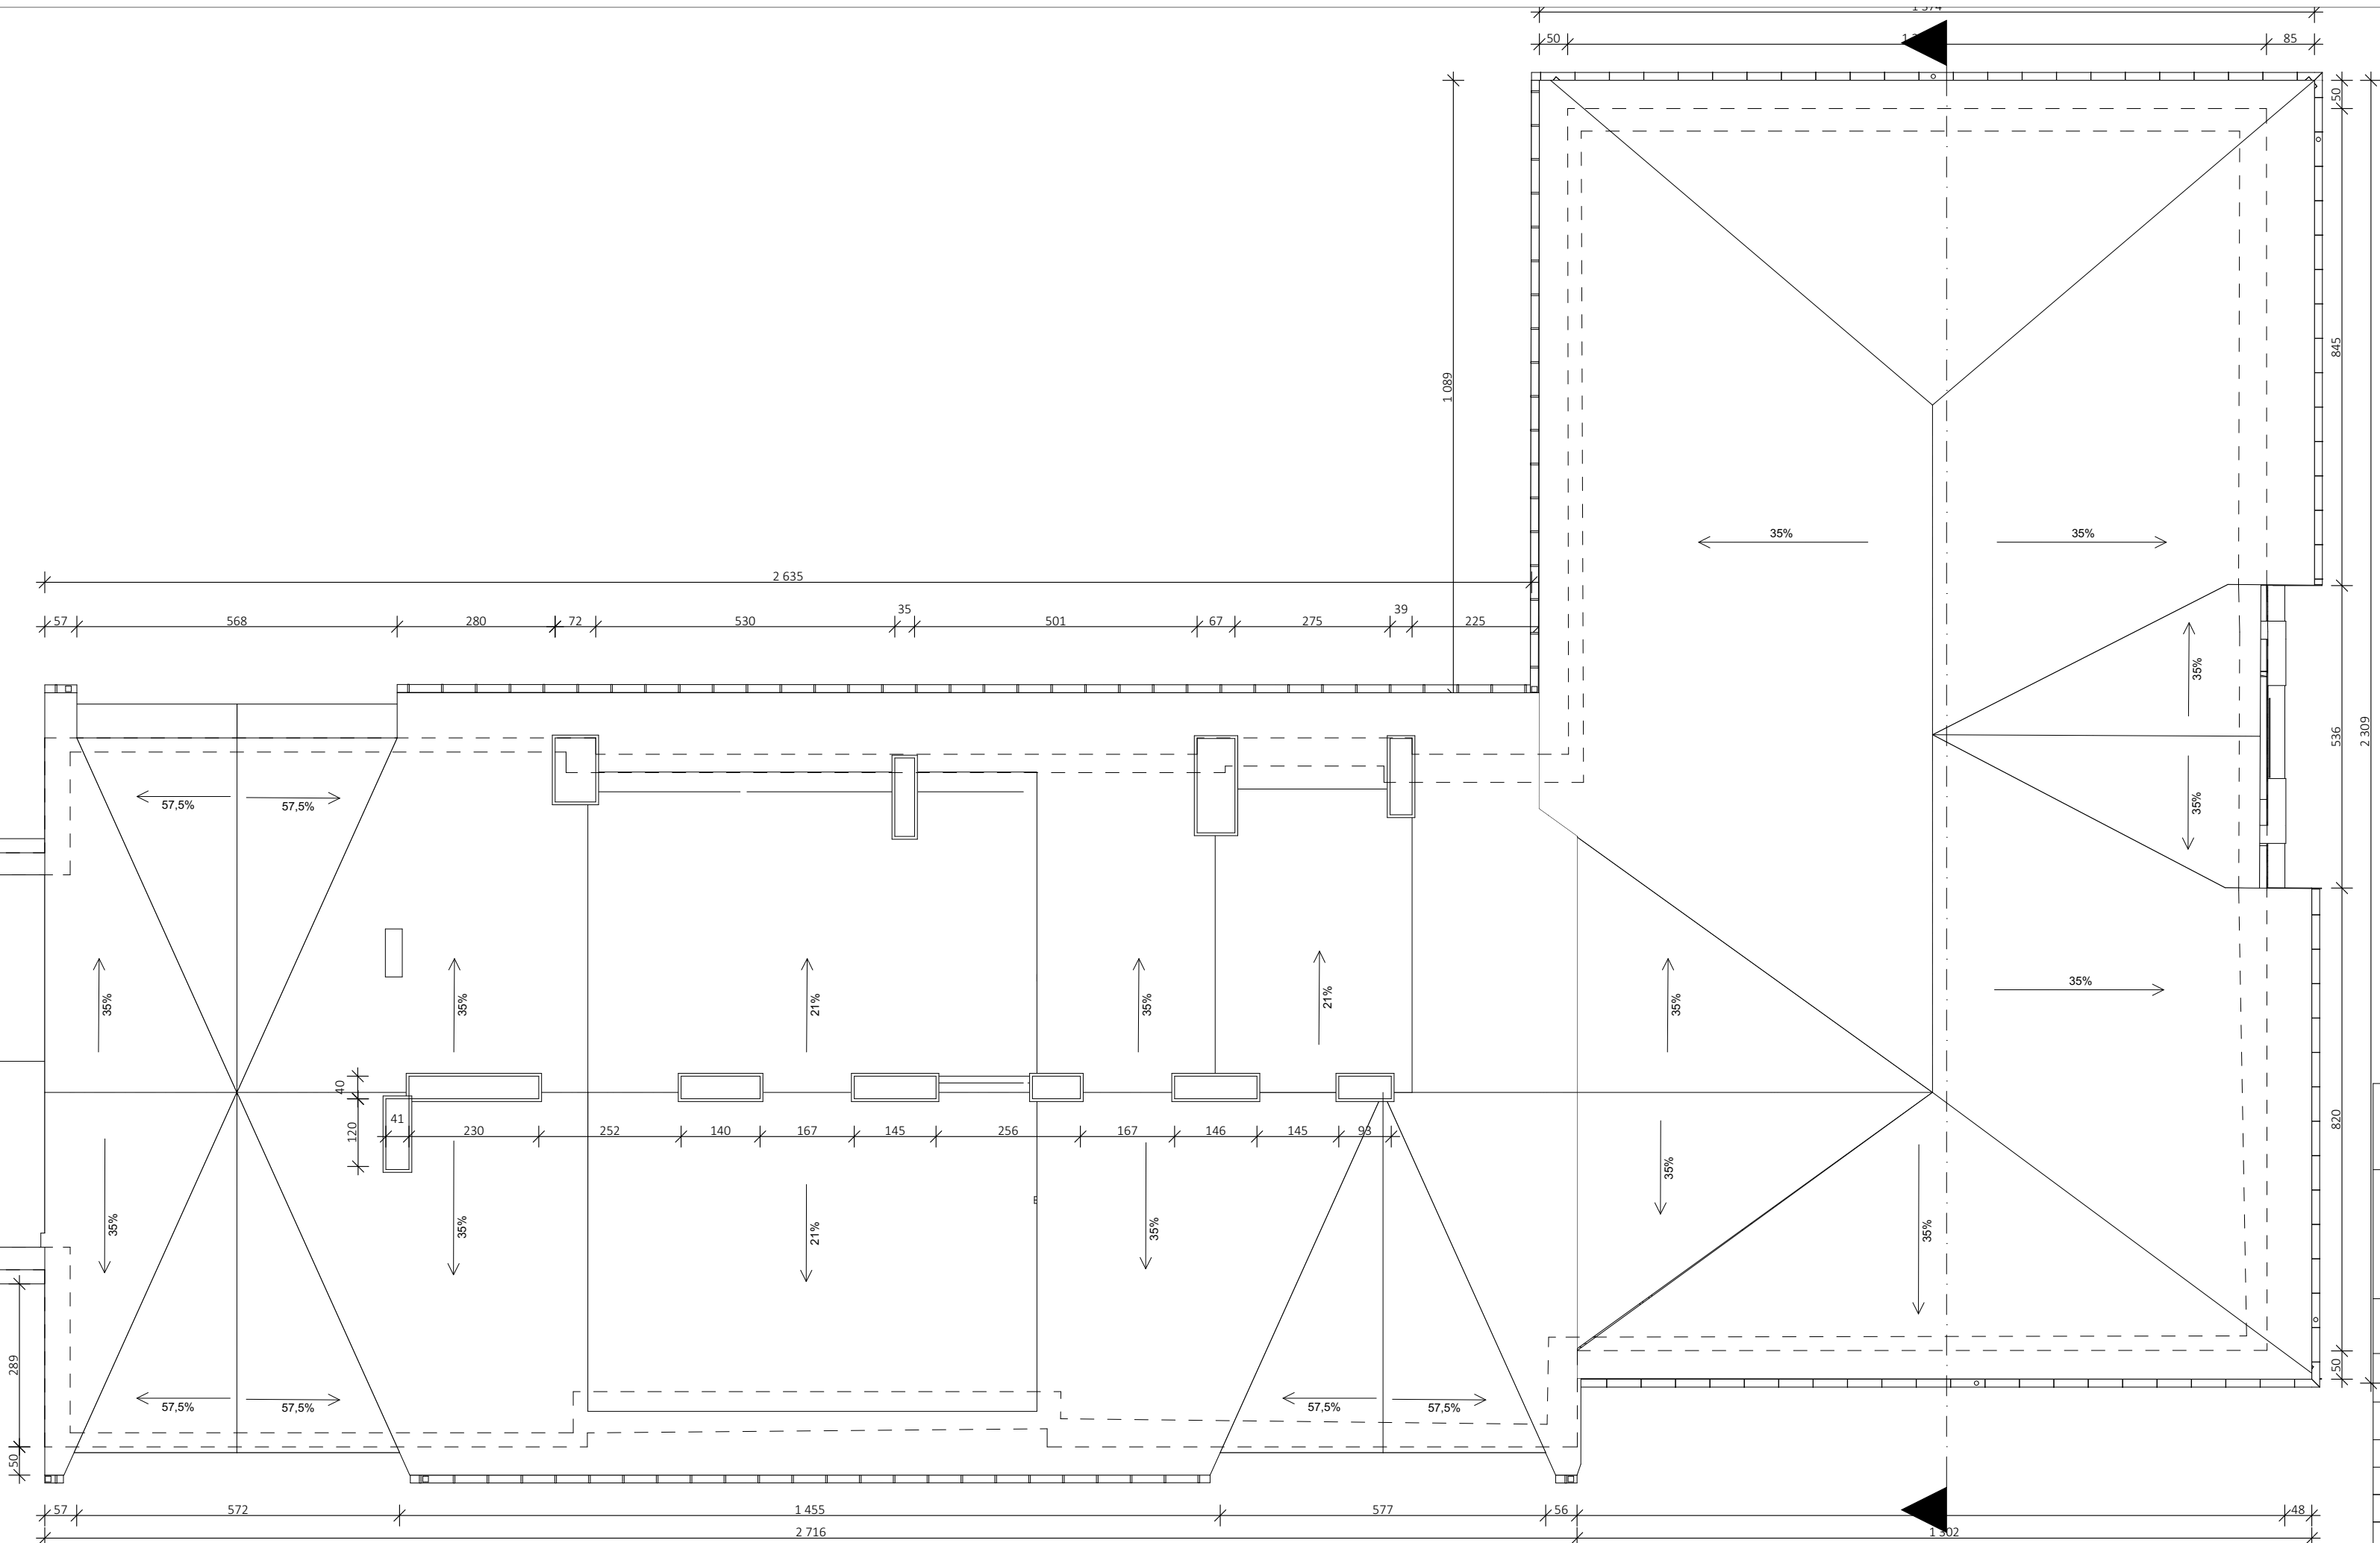

POKRYCIE DACHU: Blachodachówka i blacha



BEST - PLAN Magdalena Wiska
07-402 Lelis, Gibalka 11 tel. 501-999-294

nazwa obiektu	PRZEBUDOWA I DOCIEPLENIE ZESPOŁU BUDYNKÓW MIESZCZĄCYCH URZĄD GMINY CZERWIN, POSTERUNEK POLICJI, PLACÓWKĘ POCZTY POLSKIEJ ORAZ PLACÓWKĘ USŁUG KOMUNIKACYJNYCH W RAMACH ZADANIA „MODERNIZACJA ORAZ ROZBUDOWA BUDYNKÓW INFRASTRUKTURY SPOŁECZNEJ ORAZ EDUKACYJNEJ W GMINIE CZERWIN”	
temat	Inwentaryzacja Rzut dachu	skala 1:100
adres budowy	ul. Plac Tysiąclecia 1 (dz. nr. ewid. 50, 49/2, 74) Czerwin 07-407	nr rys. 1.04
inwestor	Gmina Czerwin, ul. Plac Tysiąclecia 1, 07-407 Czerwin	
projektant	mgr. inż. arch. WOJCIECH JACEK ZAWARTKO	St.-626/83
sprawdzający	mgr. inż. arch. ALEKSANDER WIETROW	608/86/Os
opracował	mgr. inż. arch. DOMINIKA CHRZANOWSKA	-
opracował	mgr. inż. MAGDALENA WISKA	WAM/0177/WBKb/19
Ostrołęka, Październik 2025		



BEST - PLAN Magdalena Wiska
07-402 Lelis, Gibalka 11 tel. 501-999-294


nazwa obiektu	PRZEBUDOWA I DOCIEPLENIE ZESPOŁU BUDYNKÓW MIESZCZĄCYCH URZĄD GMINY CZERWIN, POSTERUNEK POLICJI, PLACÓWKĘ POCZTY POLSKIEJ ORAZ PLACÓWKĘ USŁUG KOMUNIKACYJNYCH W RAMACH ZADANIA „MODERNIZACJA ORAZ ROZBUDOWA BUDYNKÓW INFRASTRUKTURY SPOŁECZNEJ ORAZ EDUKACYJNEJ W GMINIE CZERWIN”		
temat	Inwentaryzacja Przekrój AA		skala 1:100
adres budowy	ul. Plac Tysiąclecia 1 (dz. nr. ewid. 50, 49/2, 74) Czerwin 07-407		nr rys. I.05
inwestor	Gmina Czerwin, ul. Plac Tysiąclecia 1, 07-407 Czerwin		
projektant	mgr. inż. arch. WOJCIECH JACEK ZAWARTKO	St.-626/83	
sprawdzający	mgr. inż. arch. ALEKSANDER WIETROW	608/86/Os	
opracował	mgr. inż. arch. DOMINIKA CHRZANOWSKA	-	
opracował	mgr. inż. MAGDALENA WISKA	WAM/0177/WBKb/19	
Ostrołęka, Październik 2025			



B P BEST-PLAN BEST - PLAN Magdalena Wiska 07-402 Lelis, Gibalka 11 tel. 501-999-294			
nazwa obiektu	PRZEBUDOWA I DOCIEPLENIE ZESPOŁU BUDYNKÓW MIESZCZĄCYCH URZĄD GMINY CZERWIN, POSTERUNEK POLICJI, PLACÓWKĘ POCZTY POLSKIEJ ORAZ PLACÓWKĘ USŁUG KOMUNIKACYJNYCH W RAMACH ZADANIA „MODERNIZACJA ORAZ ROZBUDOWA BUDYNKÓW INFRASTRUKTURY SPOŁECZNEJ ORAZ EDUKACYJNEJ W GMINIE CZERWIN"		
temat	Inwentaryzacja Elewacja PŁD		skala 1:100
adres budowy	ul. Plac Tysiąclecia 1 (dz. nr. ewid. 50, 49/2, 74) Czerwin 07-407		nr rys. 1.06
inwestor	Gmina Czerwin, ul. Plac Tysiąclecia 1, 07-407 Czerwin		
projektant	mgr. inż. arch. WOJCIECH JACEK ZAWARTKO	St-626/83	
sprawdzający	mgr. inż. arch. ALEKSANDER WIETROW	608/86/Os	
opracował	mgr. inż. arch. DOMINIKA CHRZANOWSKA	-	
opracował	mgr. inż. MAGDALENA WISKA	WAM/0177/WBKb/19	
Ostrołęka, Październik 2025			



B P BEST-PLAN BEST - PLAN Magdalena Wiska 07-402 Lelis, Gibalka 11 tel. 501-999-294			
nazwa obiektu		PRZEBUDOWA I DOCIEPLENIE ZESPOŁU BUDYNKÓW MIESZCZĄCYCH URZĄD GMINY CZERWIN, POSTERUNEK POLICJI, PLACÓWKĘ POCZTY POLSKIEJ ORAZ PLACÓWKĘ USŁUG KOMUNIKACYJNYCH W RAMACH ZADANIA „MODERNIZACJA ORAZ ROZBUDOWA BUDYNKÓW INFRASTRUKTURY SPOŁECZNEJ ORAZ EDUKACYJNEJ W GMINIE CZERWIN”	
temat		Inwentaryzacja Elewacja PŁN	skala 1:100
adres budowy		ul. Plac Tysiąclecia 1 (dz. nr. ewid. 50, 49/2, 74) Czerwin 07-407	nr rys. 1.07
inwestor		Gmina Czerwin, ul. Plac Tysiąclecia 1, 07-407 Czerwin	
projektant		mgr. inż. arch. WOJCIECH JACEK ZAWARTKO	St.-626/83
sprawdzający		mgr. inż. arch. ALEKSANDER WIETROW	608/86/Os
opracował		mgr. inż. arch. DOMINIKA CHRZANOWSKA	-
opracował		mgr. inż. MAGDALENA WISKA	WAM/0177/WBKb/19
Ostrołęka, Październik 2025			

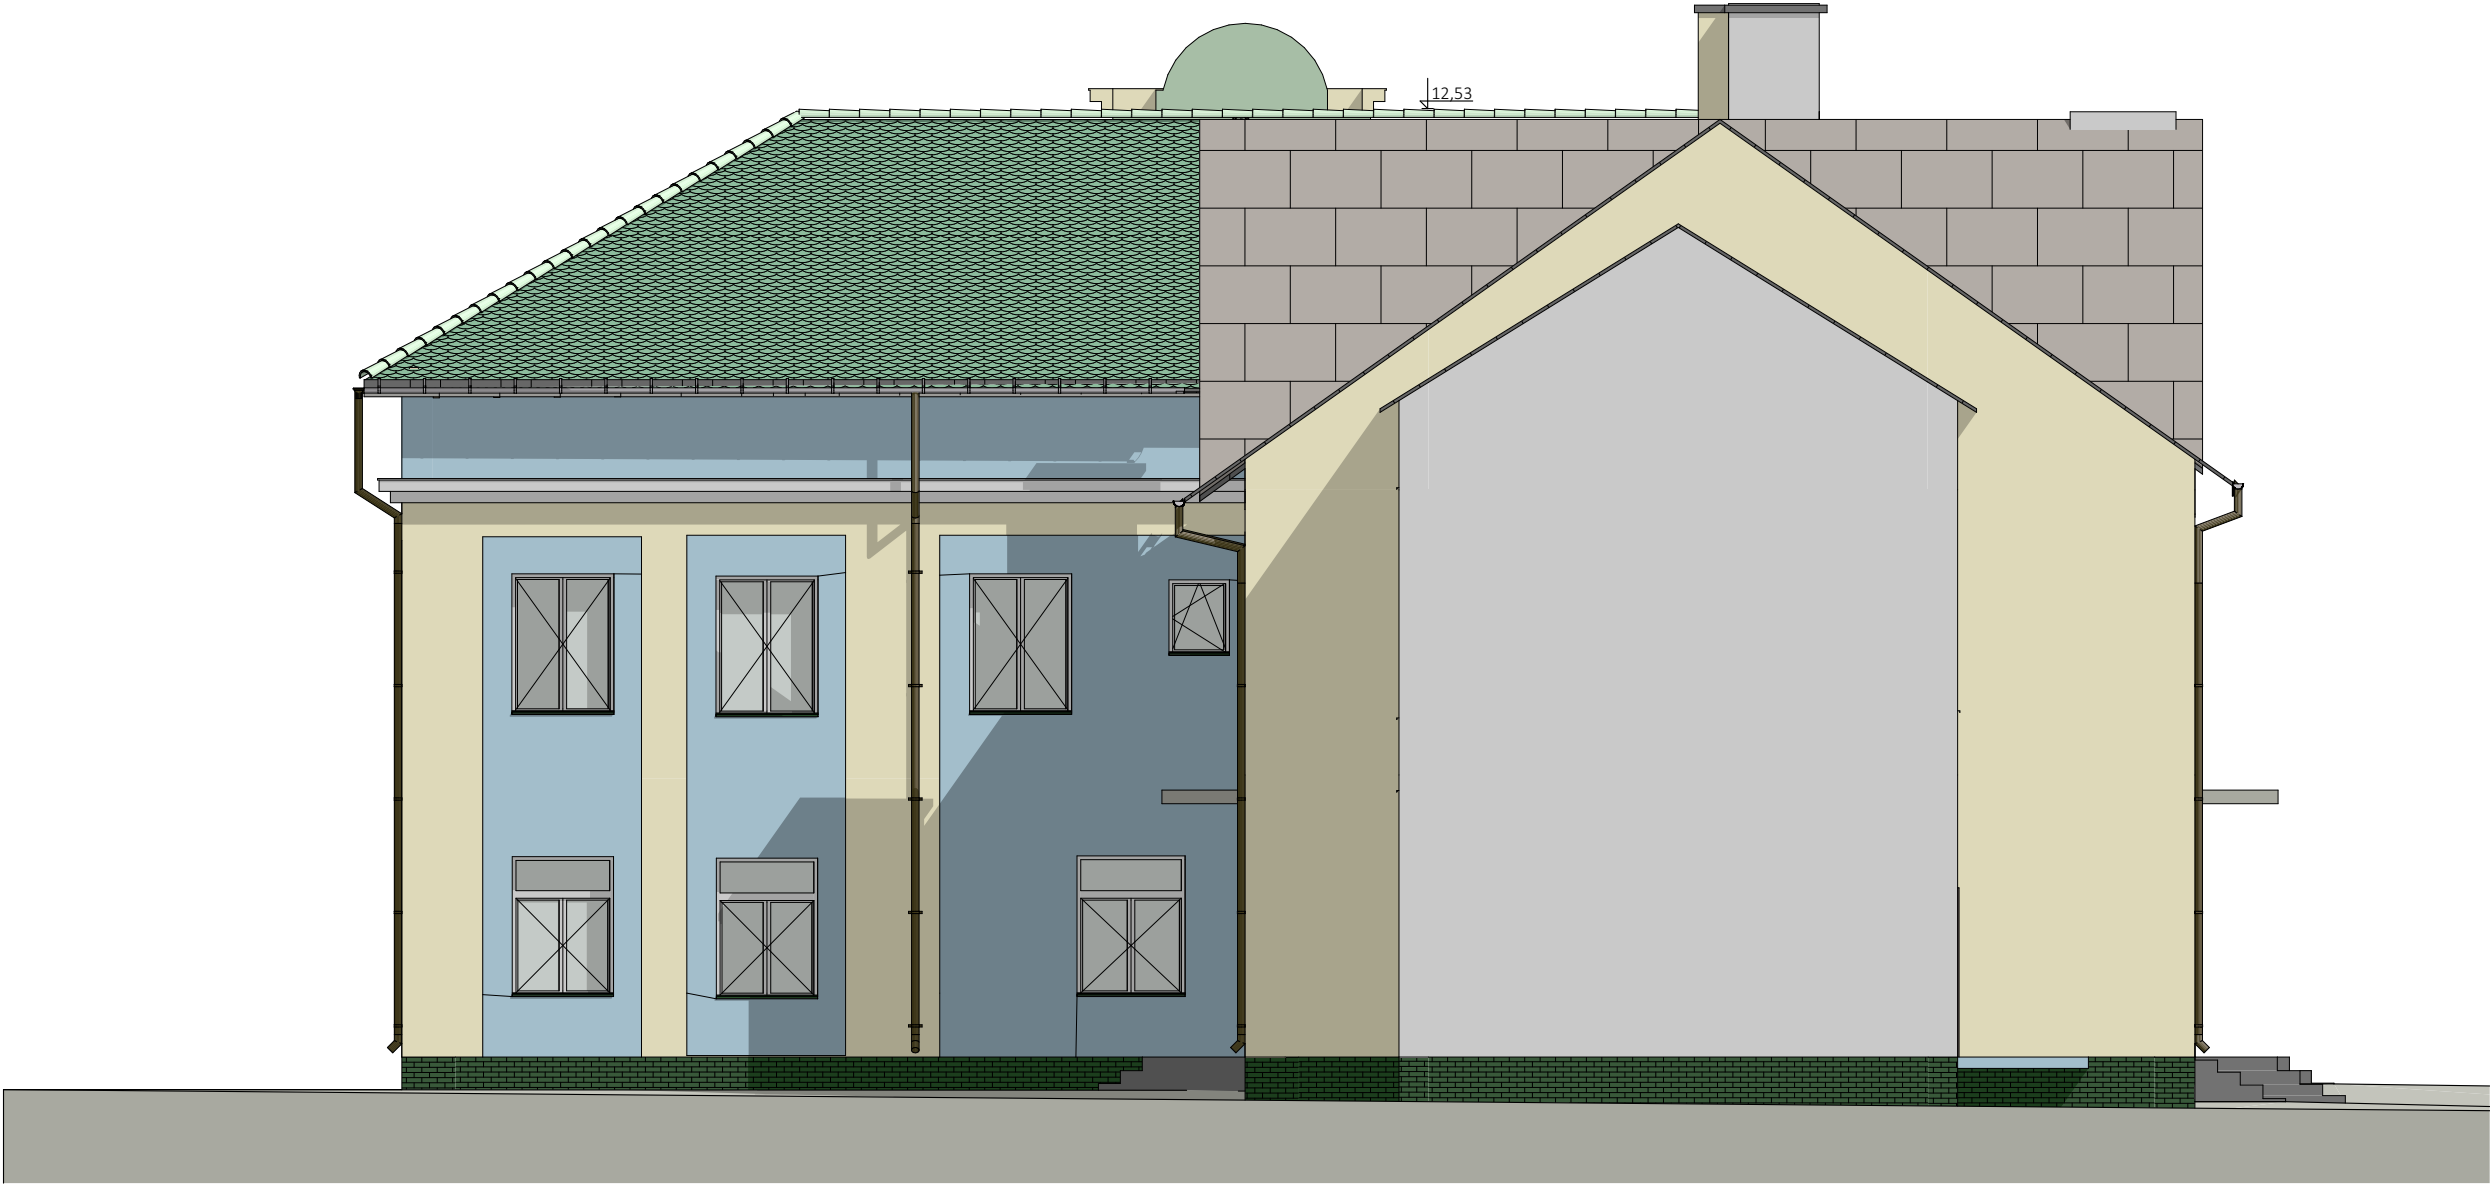

BEST - PLAN Magdalena Wiska
07-402 Lelis, Gibalka 11 tel. 501-999-294

nazwa obiektu	PRZEBUDOWA I DOCIEPLENIE ZESPOŁU BUDYNKÓW MIESZCZĄCYCH URZĄD GMINY CZERWIN, POSTERUNEK POLICJI, PLACÓWKĘ POCZTY POLSKIEJ ORAZ PLACÓWKĘ USŁUG KOMUNIKACYJNYCH W RAMACH ZADANIA „MODERNIZACJA ORAZ ROZBUDOWA BUDYNKÓW INFRASTRUKTURY SPOŁECZNEJ ORAZ EDUKACYJNEJ W GMINIE CZERWIN”		
temat	Inwentaryzacja Elewacja ZACH		skala 1:100
adres budowy	ul. Plac Tysiąclecia 1 (dz. nr. ewid. 50, 49/2, 74) Czerwin 07-407		nr rys. I.08
inwestor	Gmina Czerwin, ul. Plac Tysiąclecia 1, 07-407 Czerwin		
projektant	mgr. inż. arch. WOJCIECH JACEK ZAWARTKO	St.-626/83	
sprawdzający	mgr. inż. arch. ALEKSANDER WIETROW	608/86/Os	
opracował	mgr. inż. arch. DOMINIKA CHRZANOWSKA	-	
opracował	mgr. inż. MAGDALENA WISKA	WAM/0177/WBKb/19	



BEST - PLAN Magdalena Wiska
07-402 Lelis, Gibalka 11 tel. 501-999-294

nazwa obiektu	PRZEBUDOWA I DOCIEPLENIE ZESPOŁU BUDYNKÓW MIESZCZĄCYCH URZĄD GMINY CZERWIN, POSTERUNEK POLICJI, PLACÓWKĘ POCZTY POLSKIEJ ORAZ PLACÓWKĘ USŁUG KOMUNIKACYJNYCH W RAMACH ZADANIA „MODERNIZACJA ORAZ ROZBUDOWA BUDYNKÓW INFRASTRUKTURY SPOŁECZNEJ ORAZ EDUKACYJNEJ W GMINIE CZERWIN”		
temat	Inwentaryzacja Elewacja WSCH		skala 1:100
adres budowy	ul. Plac Tysiąclecia 1 (dz. nr. ewid. 50, 49/2, 74) Czerwin 07-407		nr rys. I.09
inwestor	Gmina Czerwin, ul. Plac Tysiąclecia 1, 07-407 Czerwin		
projektant	mgr. inż. arch. WOJCIECH JACEK ZAWARTKO	St.-626/83	
sprawdzający	mgr. inż. arch. ALEKSANDER WIETROW	608/86/Os	
opracował	mgr. inż. arch. DOMINIKA CHRZANOWSKA	-	
opracował	mgr. inż. MAGDALENA WISKA	WAM/0177/WBKb/19	