


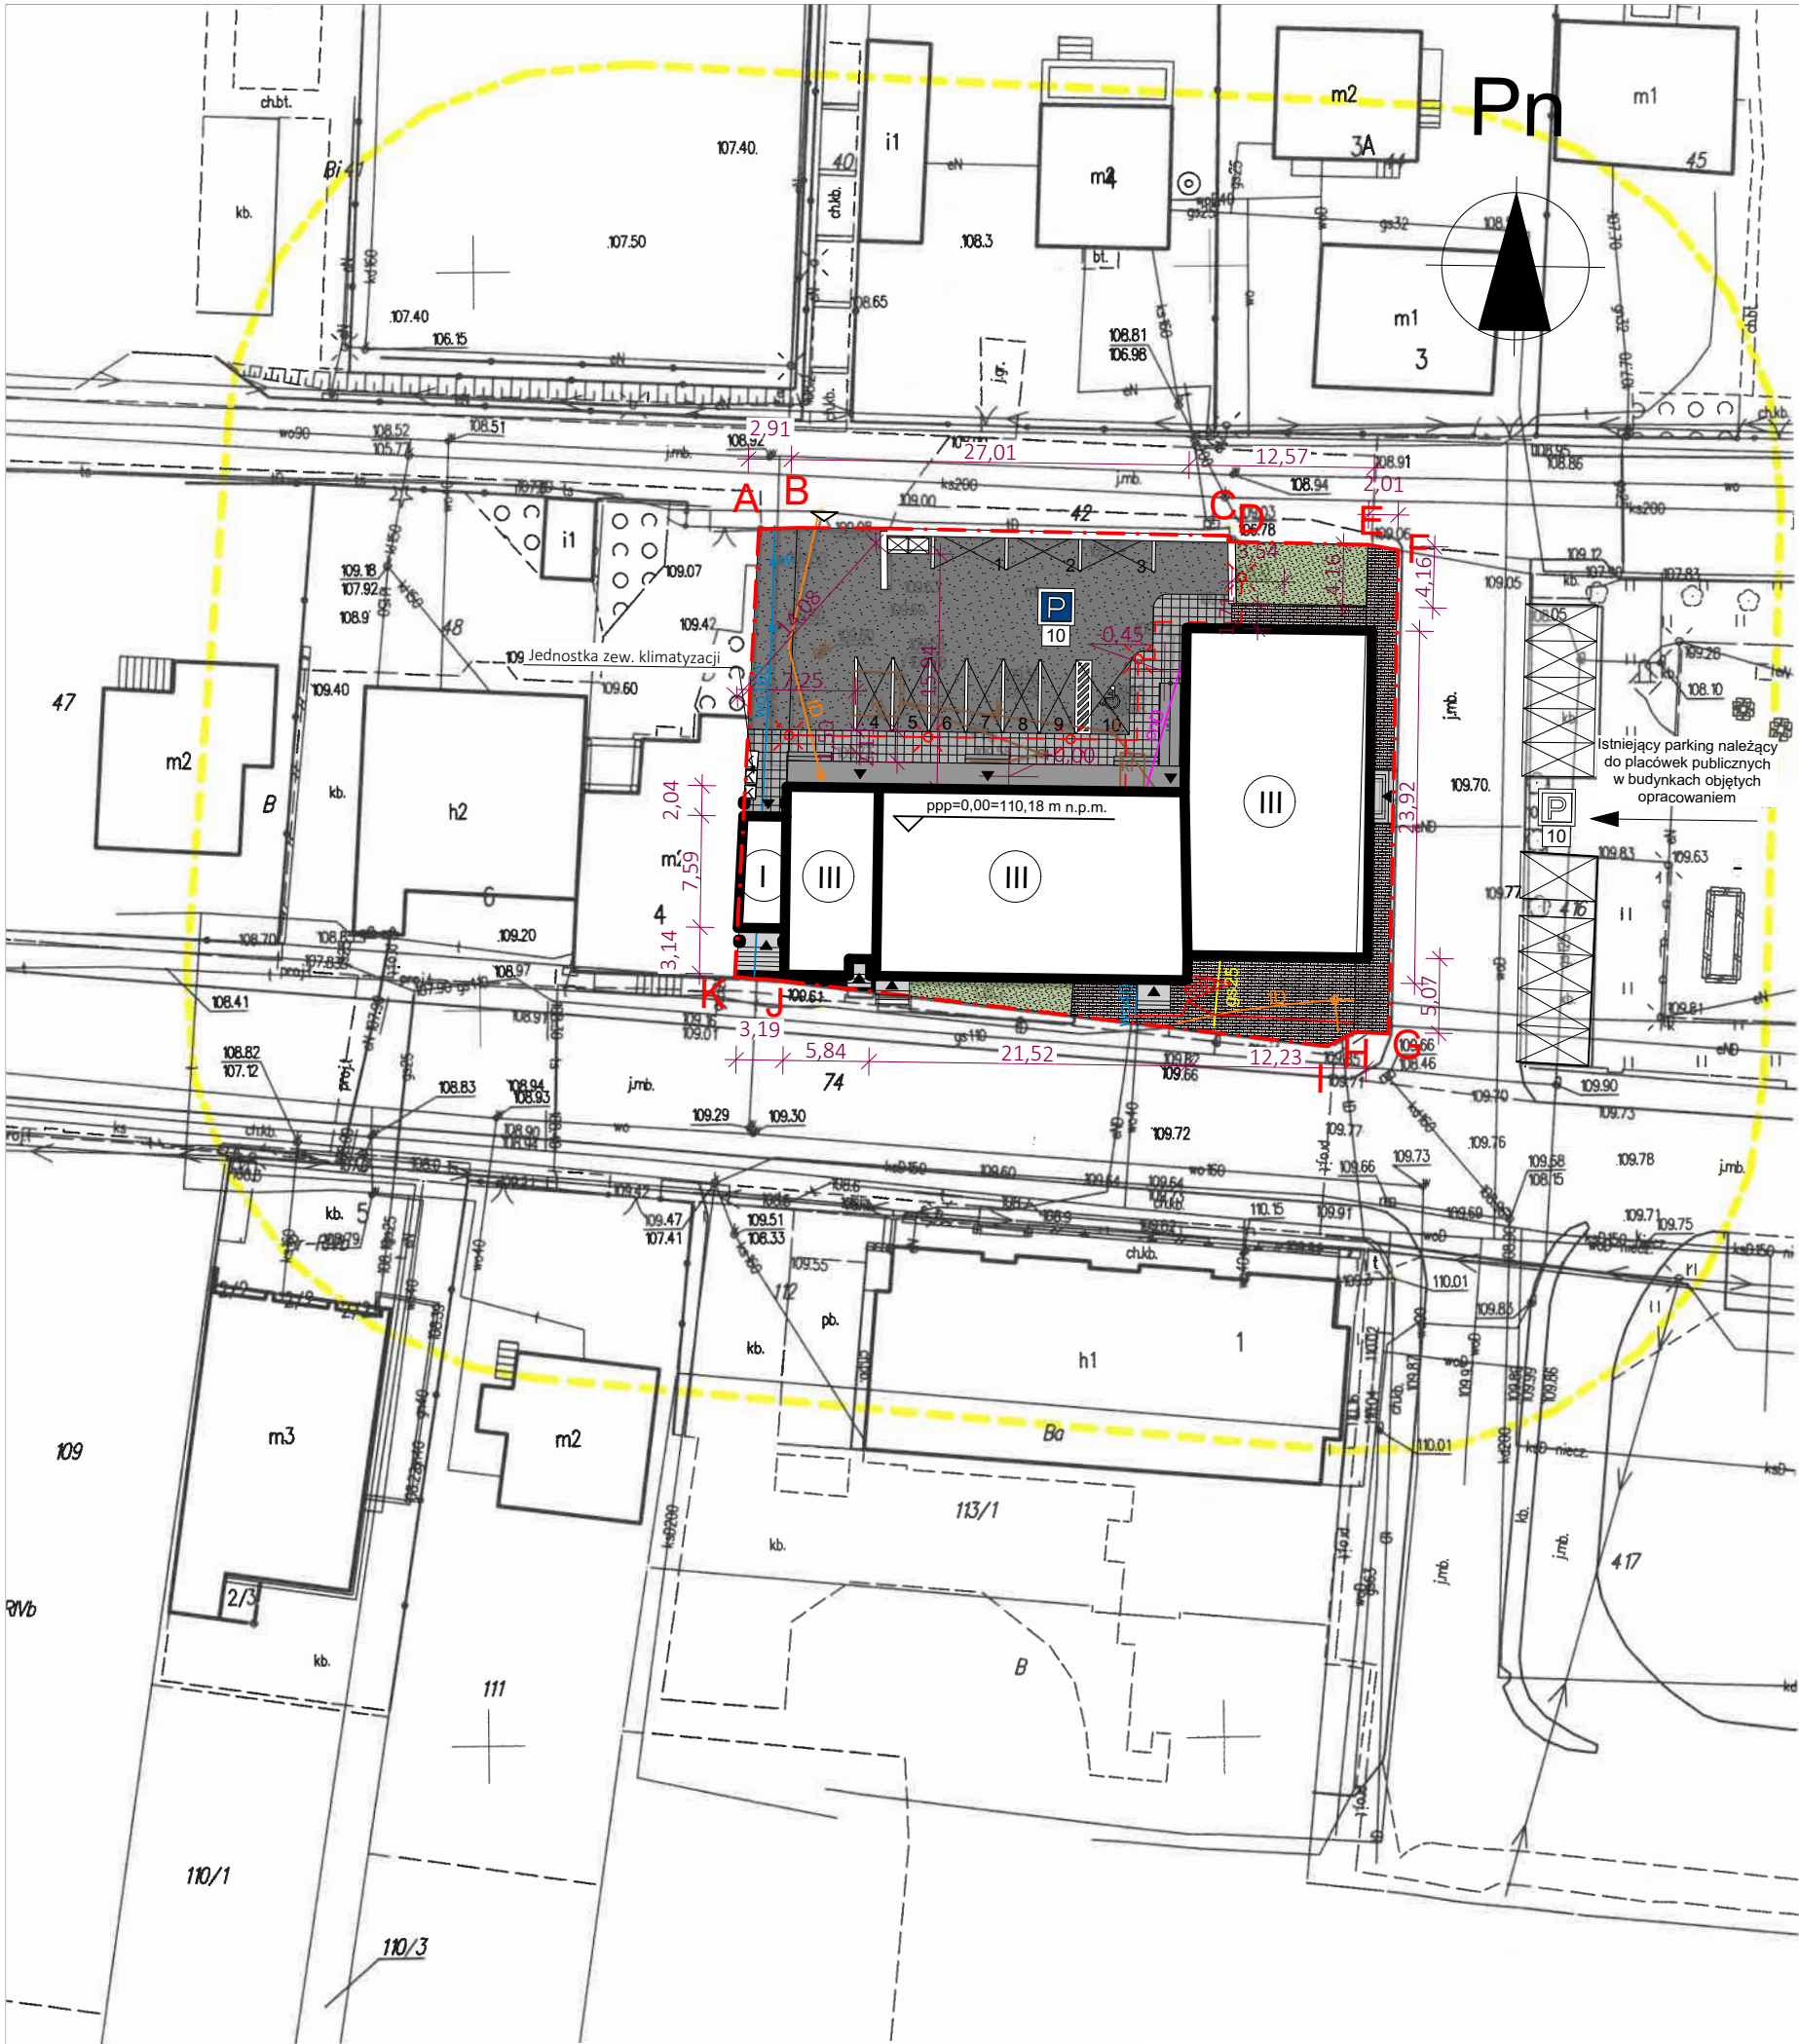

Poświadczam, że niniejszy dokument został opracowany w wyniku prac geodezyjnych i kartograficznych, których rezultaty zawiera operat techniczny pozytywnie zweryfikowany. Jednocześnie informuję, że jestem świadomy odpowiedzialności karnej za złożenie fałszywego oświadczenia.

Identyfikator zgłoszenia prac geodezyjnych	G.6640.1.2559.2025	
Organ służby geodezyjnej, który otrzymał zgłoszenie	Starosta Ostrołęcki	
Wykonawca prac geodezyjnych	Usługi Geodezyjne Rafał Zysk	
Numer oraz data sporządzenia dokumentu zawierającego wynik pozytywnej weryfikacji	Protokół weryfikacji numer	Data
	G.6640.1.2559.2025_1	02.07.2025 r.

Imię i nazwisko oraz nr uprawnień zawodowych kierownika prac

GEODETA UPRAWNIONY

mgr inż. Tomasz Murzyński
upr. nr 19538

MAPA DO CEŁÓW PROJEKTOWYCH	
Oznaczenie kancelaryjne zgłoszenia pracy geodezyjnej	G.6640.1.2559.2025
Jednostka ewidencyjna	Identyfikator nazwa 141503_2 CZERWIN
	Identyfikator nazwa 0006 CZERWIN
Obwód ewidencyjny	numer działki 49/2, 50
Skala mapy	1:500
Nazwa układu współrzędnych	prostokątnych płaskich wysokości 2000/7 PL-EVRF2007-NH
Oznaczenie granic obszaru, który był przedmiotem aktualizacji	
Służebności gruntowe mające wpływ na zagospodarowanie gruntów zlokalizowanych w granicach projektowanej inwestycji	nie badano
Kontur użytku gruntowego, który nie jest ujawniony w bazie danych ewidencji gruntów i budynków	brak
Zgodność położenia punktów granicznych z §31 pkt.1 standardów technicznych	niezgodne

Nazwa / imię i nazwisko wykonawcy oraz data i podpis osoby reprezentującej wykonawcę	USŁUGI GEODEZYJNE Rafał Zysk 07-410 Ostrołęka, Pomian 87 tel. 606 726 578 NIP 7581777626; REGON 141050939	
	25.06.2025r.	
Imię i nazwisko, nr uprawnień oraz data i podpis geodety uprawnionego, który opracował mapę	GEODETA UPRAWNIONY mgr inż. Tomasz Murzyński upr. nr 19538	
	25.06.2025r.	

LEGENDA		
Granica opracowania		Projektowany parking (liczba miejsc)
Istniejąca zabudowa		Projektowane miejsca parkingowe o wymiarach 2,5x5 m
Znak północy		Miejsce dla Osób z niepełnosprawnościami
Powierzchnia biologicznie czynna		Wejście do budynku
Powierzchnia utwardzona istniejąca - chodnik		Wjazd na działkę
Powierzchnia utwardzona istniejąca - asfalt		Pojemnik na śmieci
Istniejące schody		Istniejąca instalacja kanalizacyjna
Projektowana powierzchnia utwardzona-chodnik		Istniejąca instalacja gazowa
Projektowane schody/taras		Istniejąca instalacja telekomunikacyjna
Pochylnia		Istniejąca instalacja wodna
Istniejący parking (liczba miejsc)		Istniejąca instalacja elektroenergetyczna
Istniejące miejsce parkingowe		Istniejąca instalacja ciepłownicza
Projektowana zewnętrzna jednostka klimatyzacji		Projektowane oświetlenie wraz z instalacją
Całkowita ilość miejsc parkingowych 20		
BILANS TERENU		
Powierzchnia obszaru opracowania	1430 m ²	Powierzchnia utwardzona 713,5 m ²
Powierzchnia zabudowy	659 m ²	ISTNIEJĄCE SCHODY 20,7
Powierzchnia biologicznie czynna	57,5 m ²	POWIERZCHNIA UTWARDZONA - ASFALT PARKINGU 385,3
Powierzchnia działki 49/2	86 m ²	POWIERZCHNIA UTWARDZONA - CHODNIK ISTNIEJĄCY 149,6
Powierzchnia części działki 74 w obszarze zagospodarowania	73 m ²	POWIERZCHNIA UTWARDZONA - PROJEKTOWANY CHODNIK 96,7
Kubatura brutto	6911,18 m ³	PROJEKTOWANE SCHODY/TARASY/POCHYLNIE 61,2
STWIERDZAM, ŻE NINIEJSZA MAPA JEST ZGODNA Z ORYGINAŁEM ZAREJESTROWANYM W POWIATOWYM OŚRODKU DOKUMENTACJI GEODEZYJNEJ I KARTOGRAFICZNEJ W OSTROŁĘCE POD nr G.6640.1.2559.2025 z dnia 02.07.2024 r.		
BEST - PLAN Magdalena Wiska 07-402 Lelis, Gibalka 11 tel. 501-999-294		
nazwa obiektu	PRZEBUDOWA I DOCIEPLENIE ZESPOŁU BUDYNKÓW MIESZCZĄCYCH URZĄD GMINY CZERWIN, POSTERUNEK POLICJI, PLACÓWKĘ POCZTY POLSKIEJ ORAZ PLACÓWKĘ USŁUG KOMUNIKACYJNYCH W RAMACH ZADANIA „MODERNIZACJA ORAZ ROZBUDOWA BUDYNKÓW INFRASTRUKTURY SPOŁECZNEJ ORAZ EDUKACYJNEJ W GMINIE CZERWIN”	
temat	Projekt Zagospodarowania Terenu	skala 1:500
adres budowy	ul. Plac Tysiąclecia 1 (dz. nr. ewid. 50, 49/2, 74) Czerwin 07-407	nr rys. PZT.01
inwestor	Gmina Czerwin, ul. Plac Tysiąclecia 1 07-407 Czerwin	
projektant	mgr. inż. arch. WOJCIECH JACEK	St.-626/83
sprawdzający	mgr. inż. arch. ALEKSANDER WIETROW	608/86/Os
projektant	mgr. inż. MICHAŁ OGONOWSKI	MAZ/0150/PWBE/17
sprawdzający	mgr. inż. TOMASZ SAMEŁKO	MAZ/0151/PWOE/08
projektant	mgr. inż. TOMASZ TYMIŃSKI	MAZ/0266/PWOS/10
sprawdzający	mgr. inż. HUBERT CIKACZ	MAZ/0416/PWBS/15
opracował	mgr. inż. MAGDALENA WISKA	WAM/0177/WBKb/19
opracował	mgr. inż. arch. DOMINIKA CHRZANOWSKA	-
Ostrołęka, Październik 2025		