
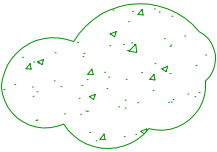


Rzut dachu

1:50

istniejący mur

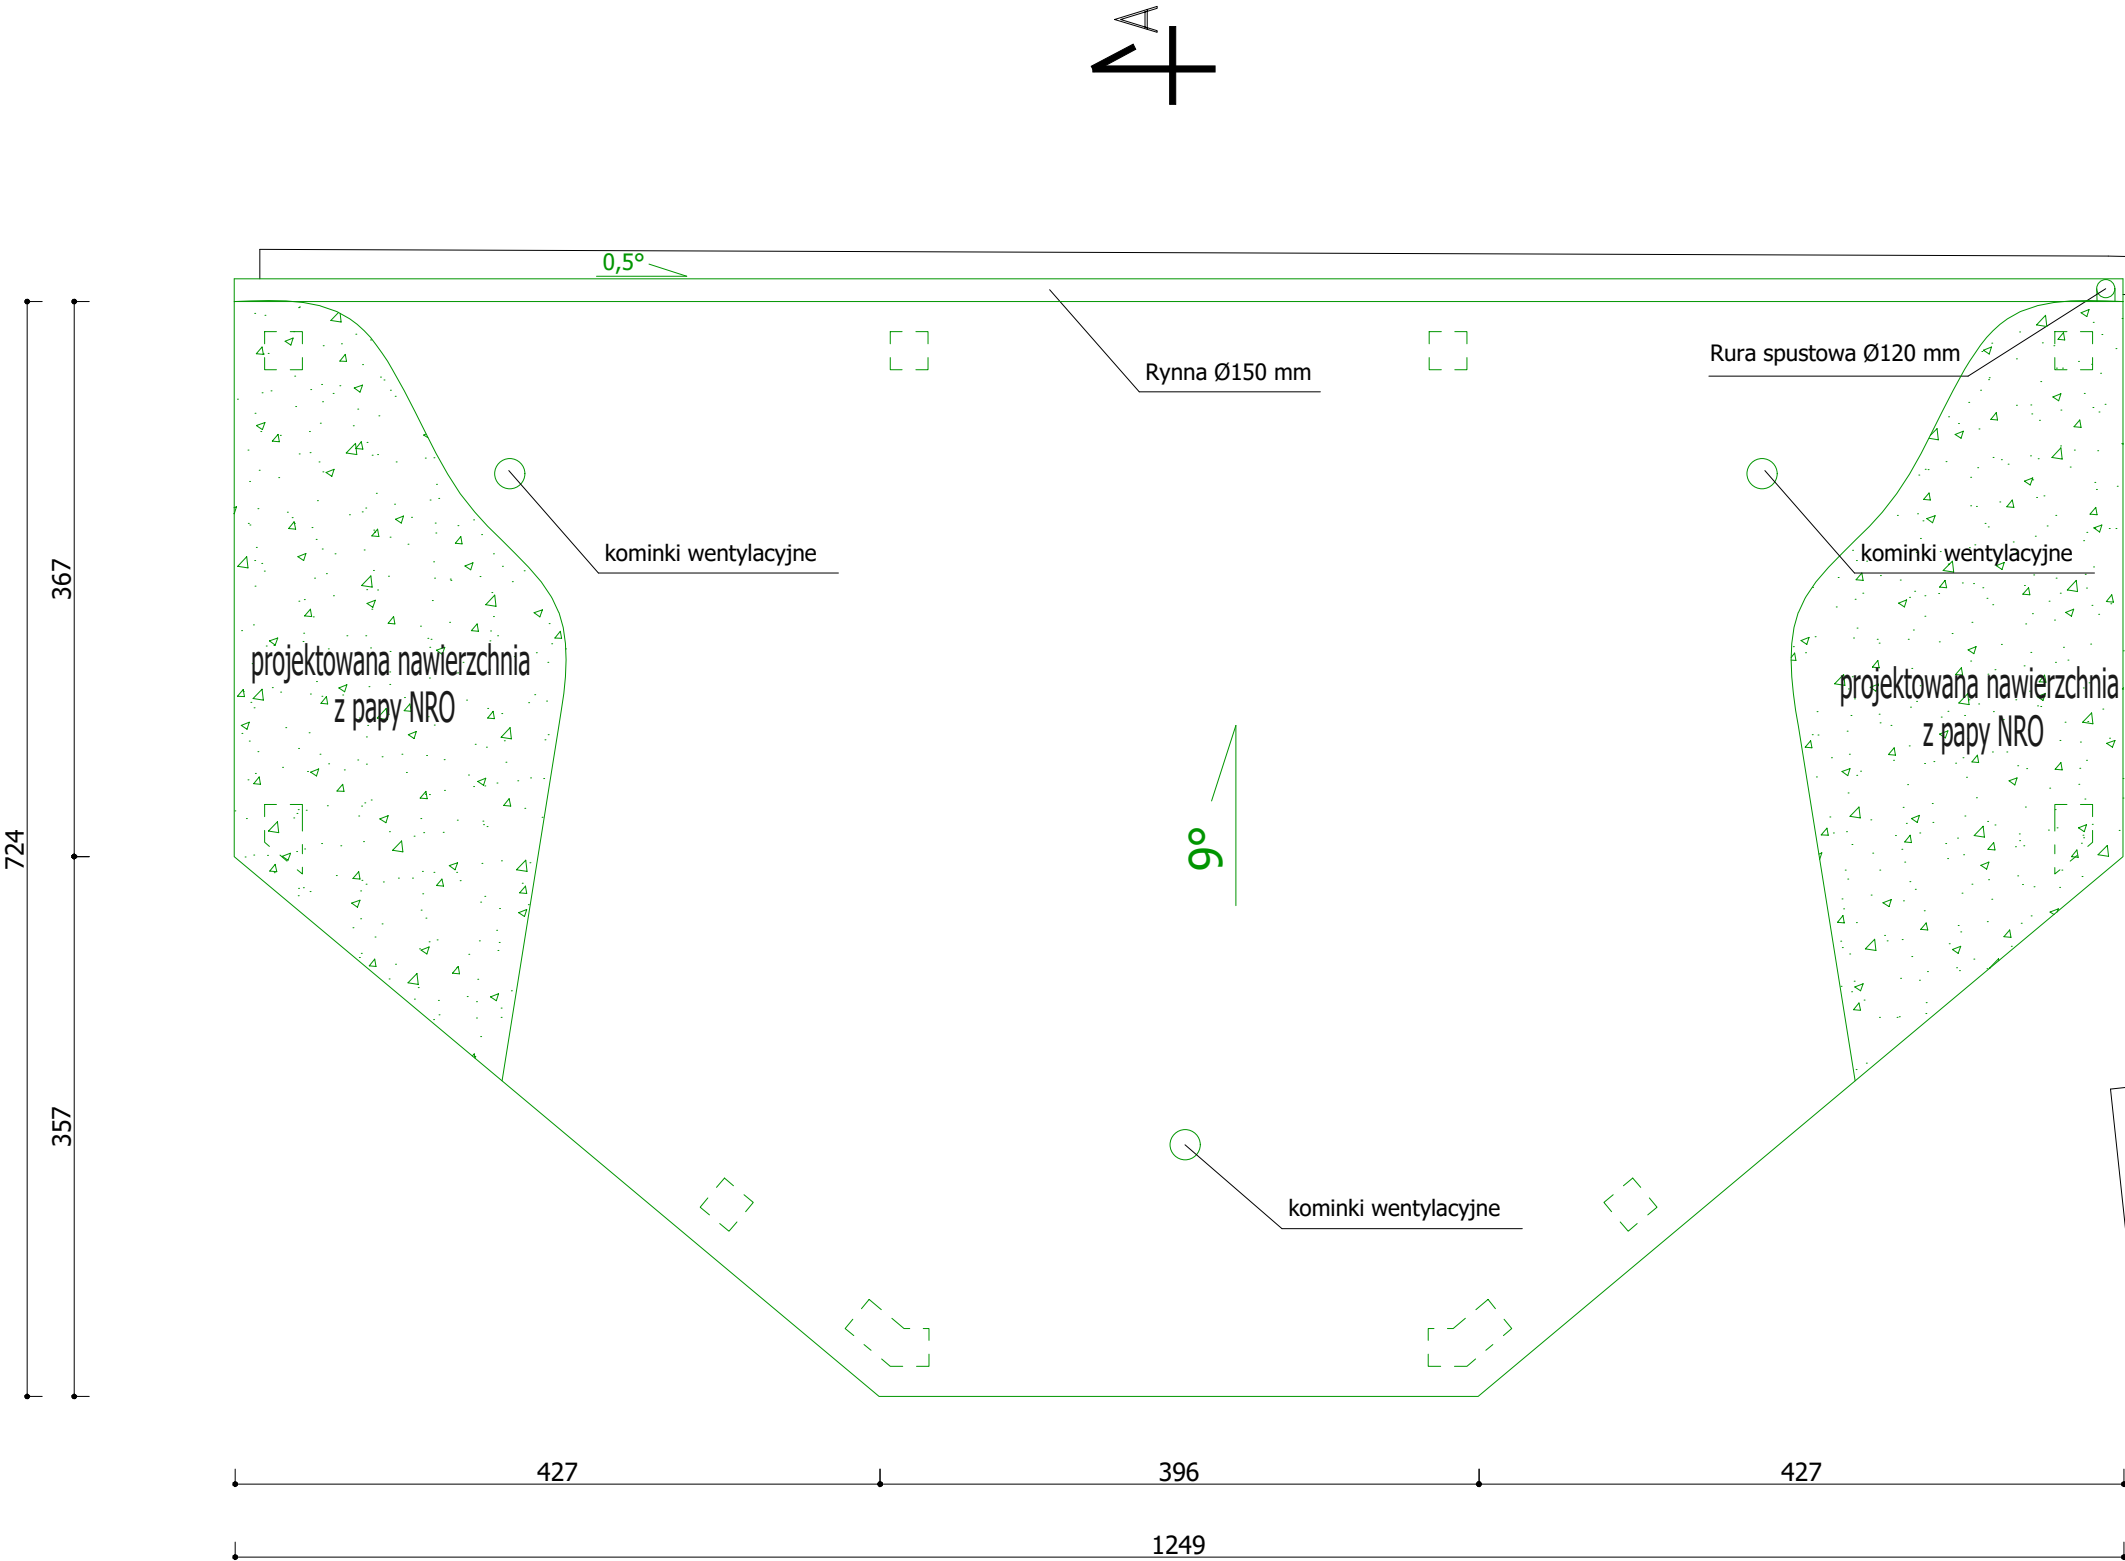

projektowana nawierzchnia z papy NRO

- 1. Odwodnienie główne: wpust dachowy poziomy ze zintegrowanym kołnierzem bitumicznym i koszem ochronnym DN 120;
- 2. Odwodnienie awaryjne: wpust dachowy attykowy (rzygacz) ze zintegrowanym kołnierzem bitumicznym i koszem ochronnym DN 70 dł. 70 cm;
- 3. Kosz zlewowy DN150;

ZESTAWIENIE POWIERZCHNI POŁĄCZI DACHU			
NR	RODZAJ	POKRYCIE	POWIERZCHNIA [m²]
1	stropodach płaski niewentylowany	papa NRO	75,30
2	obróbki blacharskie ścian attykowych	blacha	30,71

OZNACZENIA I SYMBOLE

- MURY ISTNIEJĄCE / ISTNIEJĄCA ZABUDOWA ŚCIAN
- ELEMENTY PRZEZNACZONE DO USUNIĘCIA/DEMONTAŻU
- ELEMENTY PROJEKTOWANE
- PROJEKTOWANE DOCIEPLENIE PŁYTAMI Z WEŁNY MINERALNEJ GR.20cm



Jednostka projektowa:
*F.C Usługi Projektowe
Wielobranżowe-
Franiszek Czerwiński*
ul.Wałowa 8, 48-210 Biła
tel. 791-283-239
email:
uslugiprojektowe09@gmail.com

Inwestor:
**Gmina Lubrza
ul. Wolności 73
48-231 Lubrza**

Nazwa zadania:
**Przebudowa budynku
gospodarczo-magazynowego**

Zespół projektowy:		nr uprawnień		data	podpis
architektura:	mgr inż. arch. Aleksandra Żegleń	18/OPOKK/2018	II	2026	
Przedmiot rysunku:	RZUT DACHU	stadium: PROJ. ARCH-BUD	skala: 1:50	nr rysunku: A3	