

SKALA 1:500

Jednostka ewidencyjna: 161003 2 - **LUBRZA**

Obreńb: **LUBRZA** - 161003_2.0047

Numer działki: **368/22**

Układ współrzędnych „2000/18”

Układ wysokości „PL-EVRF2007-NH”


Nr ks. rob.: 31/2026

Ident. ewid.: GK.6640.1.172.2026

Data aktualizacji: 13.03.2026r.

Niniejsza mapa została wykonana bez ustalenia obciążeń dot. służebności gruntowych.

Nie wyklucza się istnienia w terenie innych sieci uzbrojenia podziemnego, niż te wykazane na niniejszej mapie, o których brak informacji w bazie danych Geodezyjnej Ewidencji Sieci Uzbrojenia Terenu.

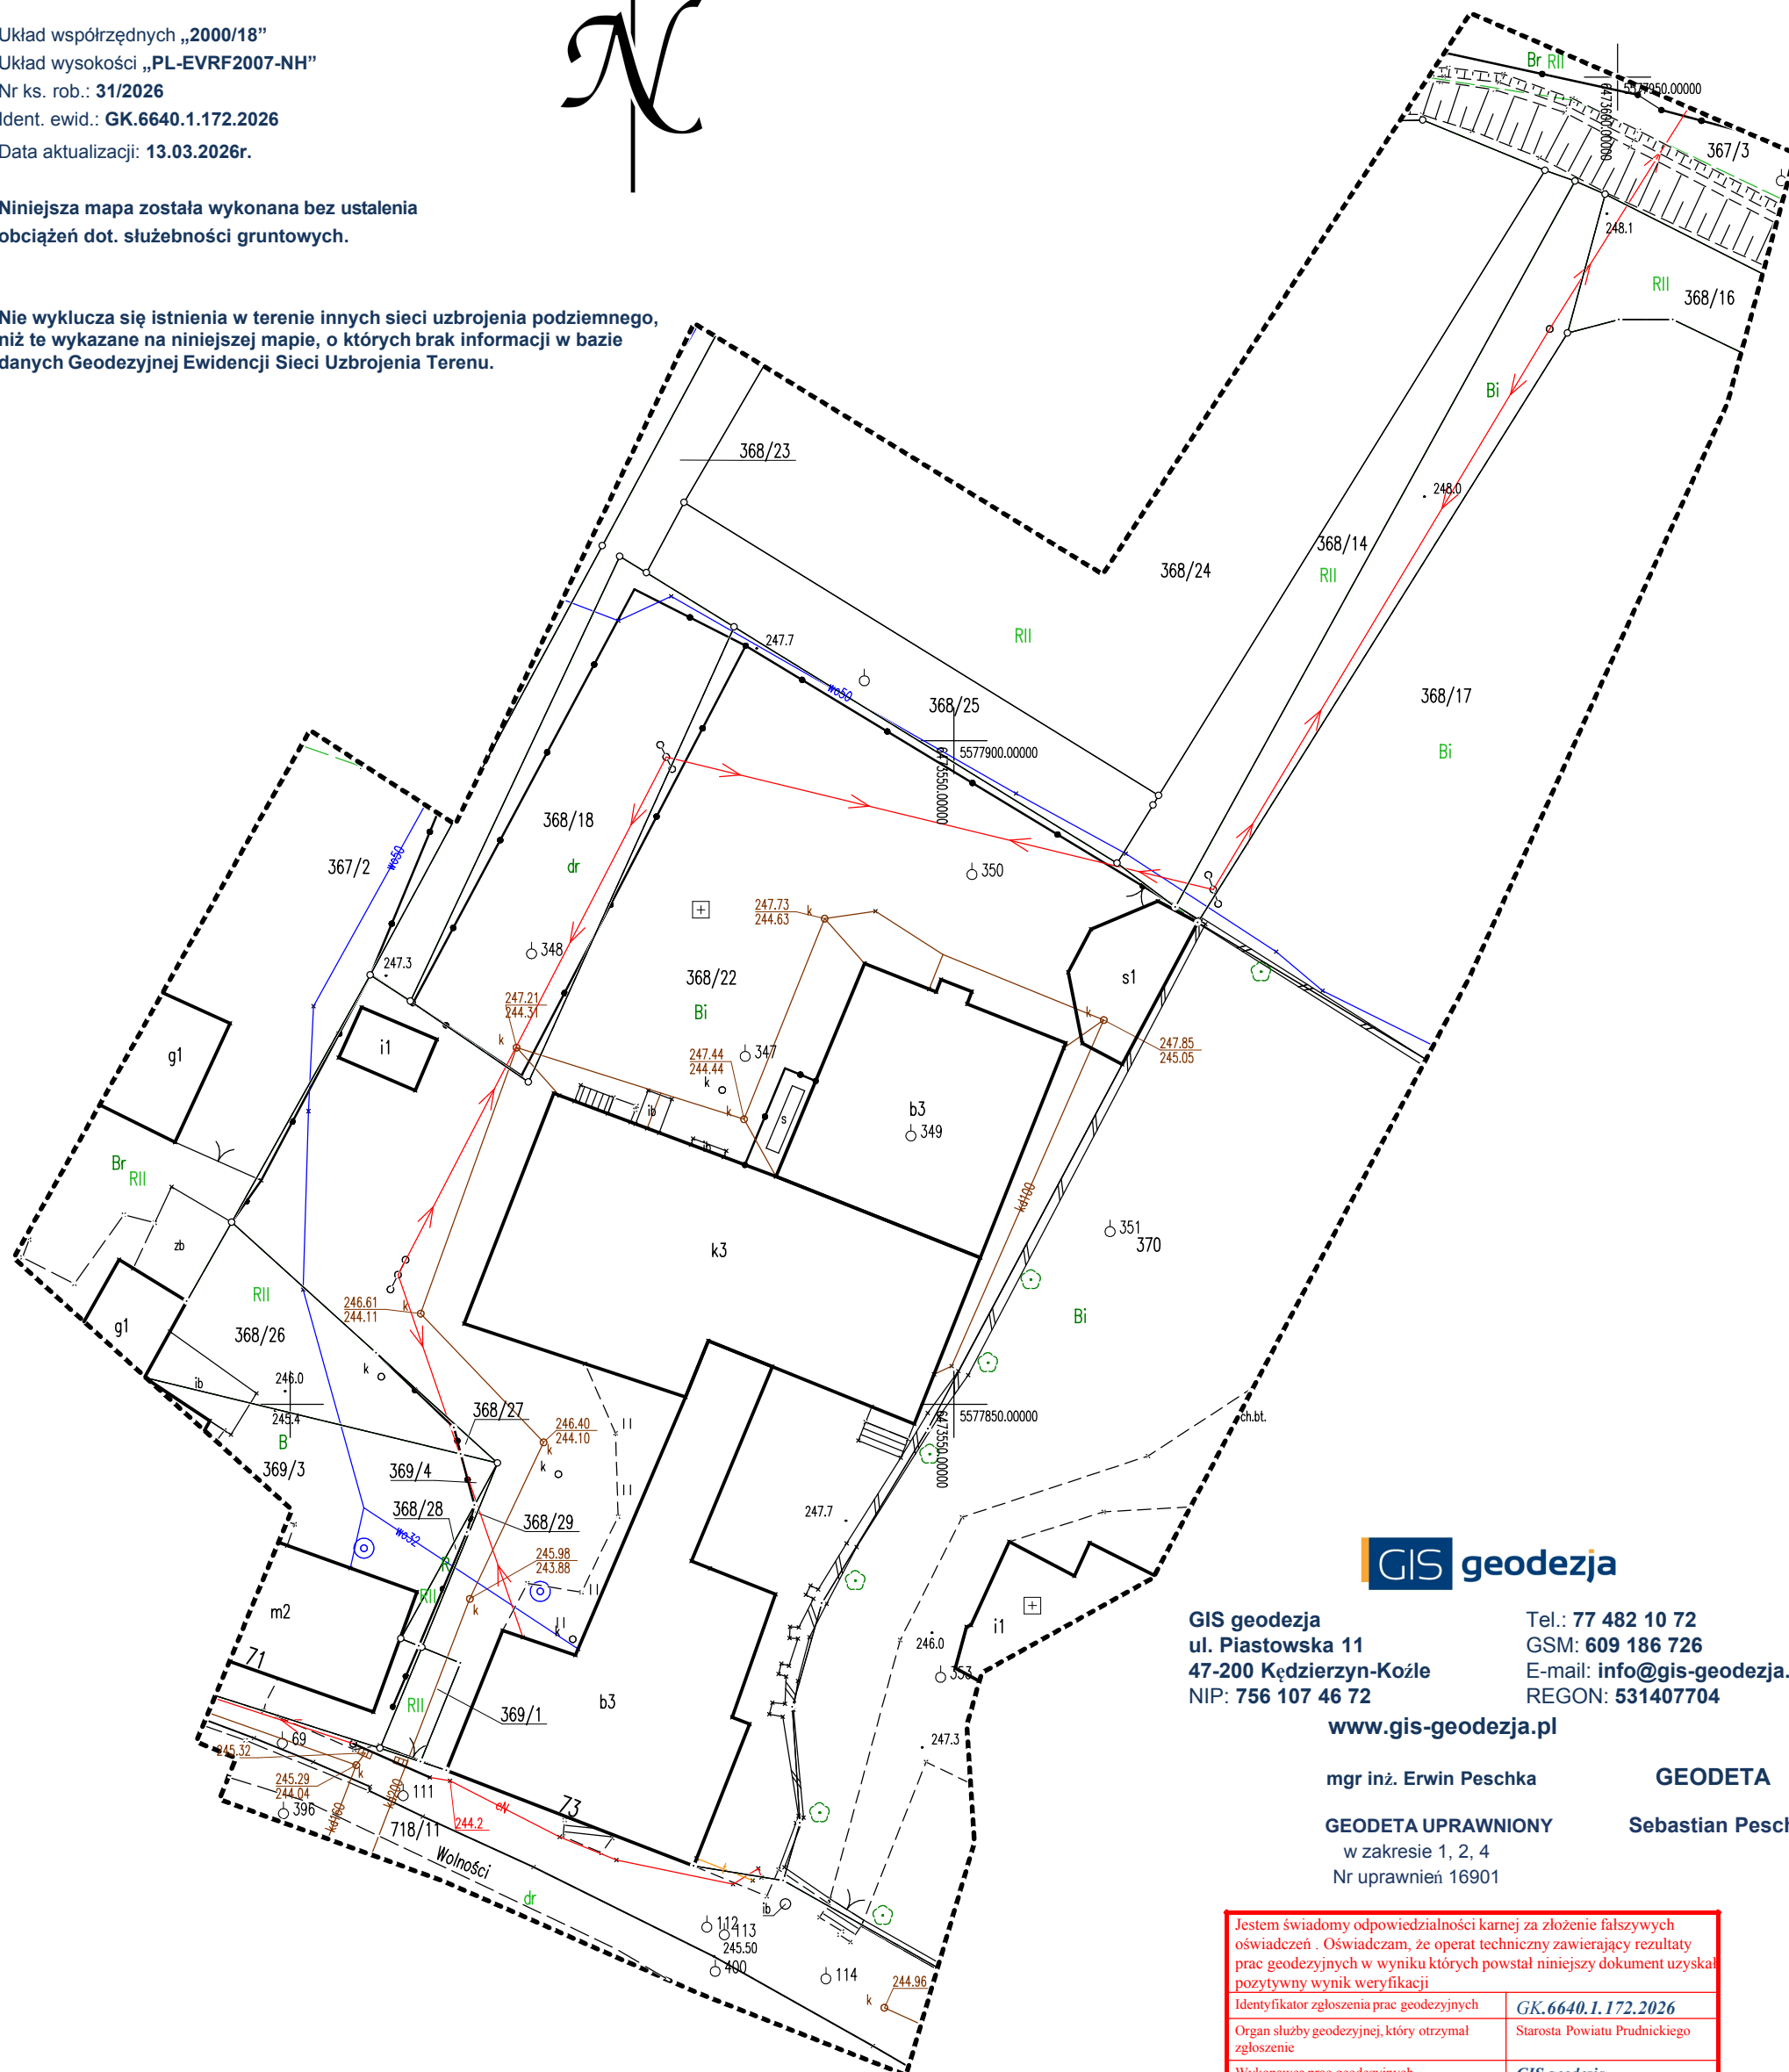

GIS geodezja
ul. Piastowska 11
47-200 Kędzierzyn-Koźle
NIP: 756 107 46 72

Tel.: 77 482 10 72
GSM: 609 186 726
E-mail: info@gis-geodezja.pl
REGON: 531407704

www.gis-geodezja.pl

mgr inž. Erwin Peschka

GEODETA

GEODETA UPRAWNIONY
w zakresie 1, 2, 4
Nr uprawnień 16901

Sebastian Peschka

Jestem świadomy odpowiedzialności karnej za złożenie fałszywych oświadczeń. Oświadczam, że operat techniczny zawierający rezultaty prac geodezyjnych w wyniku których powstał niniejszy dokument uzyskał pozytywny wynik weryfikacji

Identyfikator zgłoszenia prac geodezyjnych	<i>GK.6640.1.172.2026</i>
Organ służby geodezyjnej, który otrzymał zgłoszenie	Starosta Powiatu Prudnickiego
Wykonawca prac geodezyjnych	<i>GIS geodezja ul. Piastowska 11 47-200 Kędzierzyn - Koźle</i>
Nr oraz data sporządzenia dokumentu zawierającego wynik pozytywnej weryfikacji	<i>P.1605.2026.169 z dnia 18.03.2026r. (protokół nr 2)</i>
Imię i nazwisko oraz nr uprawnień zawodowych kierownika prac	<i>Erwin Peschka nr uprawnień 16901 w zakresie 1, 2, 4</i>