


Rzut fundamentów

1:80

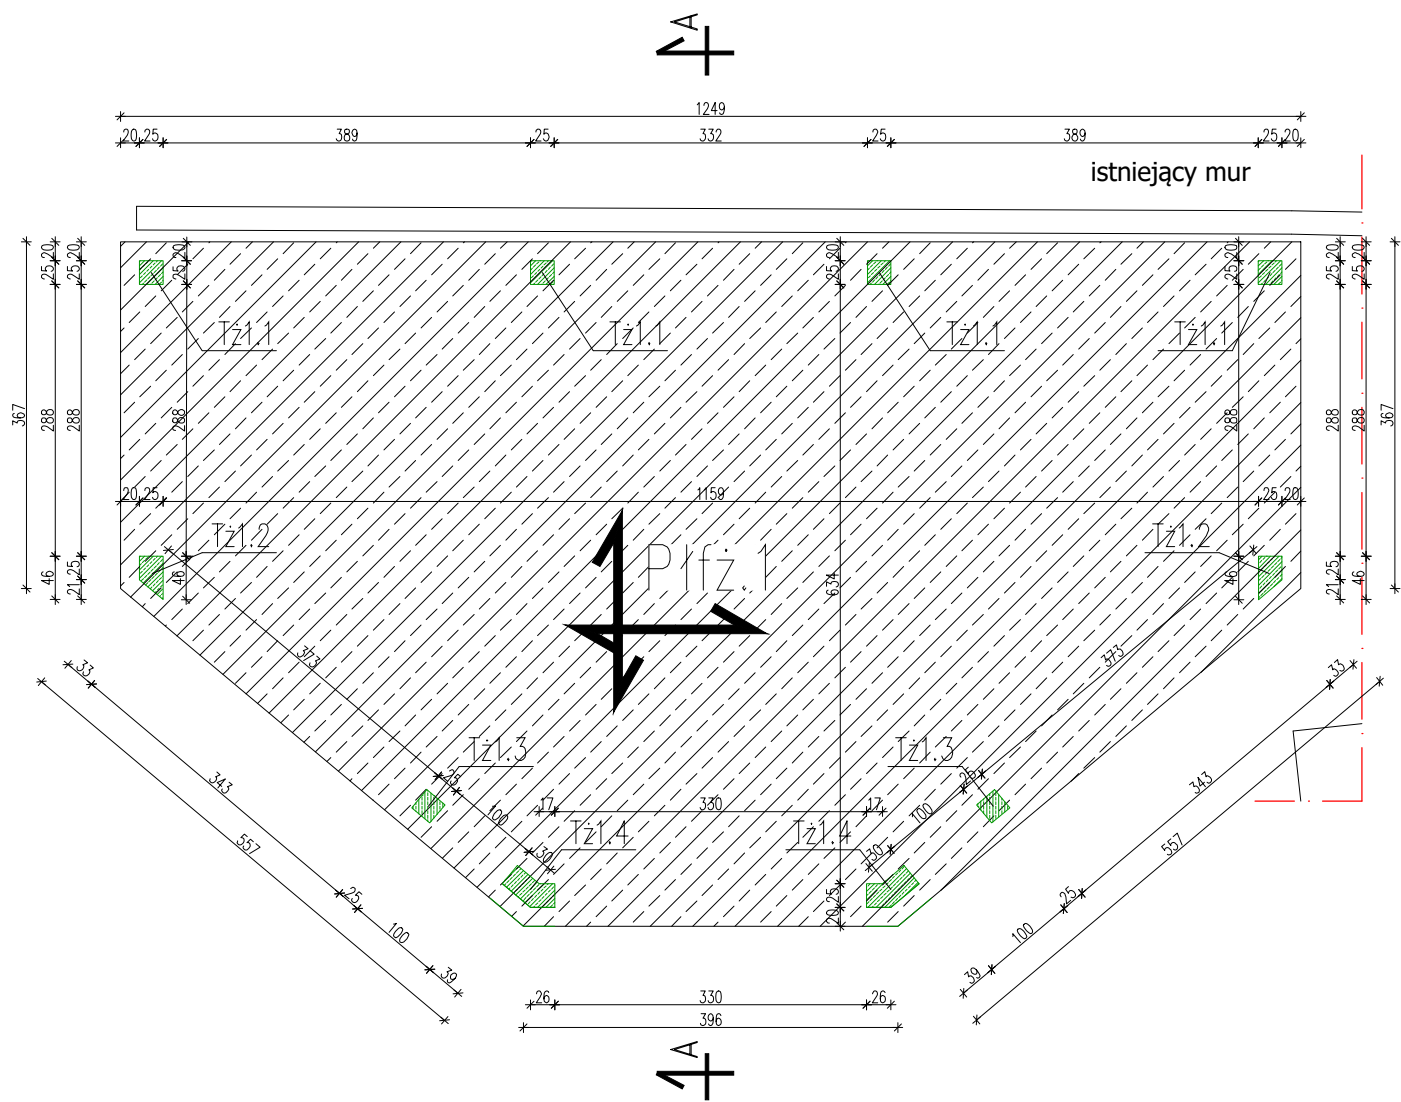

Płfz.1	Płyta fundamentowa krzyżowozbrojona, gr. 25cm, zbrojenie główne dolne siatką prętów Ø12 o oczkach 15x15cm, zbrojenie główne górne siatką prętów Ø8 o oczkach 15x15cm
--------	--

- UWAGA:**
- Poziom posadowienia i szerokości fundamentów ustalić dla konkretnych warunków gruntowych w miejscu lokalizacji(wytyczne geologa)
 - W miejscach występowanie gruntów słabonośnych/plastycznych należy wykonać wymianę gruntu na np. przekrusz betonowy łącznej grubości (zagęszczenie warstwami max grubości 20cm) do $I_s > 0,99$
 - Wszystkie fundamenty zabezpieczyć izolacją wodochronną oraz wykop chronić przed zalaniem wodą
 - Ze płyty fundamentowej wyprowadzić zbrojenie startowe trzpieni żelbetowych
 - Płytę fundamentową posadowić na gruncie nośnym niewysadzinowym poniżej głębokości strefy przemarzania (min. 50cm)
 - Osie fundamentów tyczyć geodezyjnie
 - Z płyty fundamentowej wyprowadzić bednarkę
 - Rysunek rozpatrywać łącznie z innymi rysunkami projektu

Ilość betonu C8/10 na "chudziaka" ~8,0m³
Ilość betonu C20/25 W8 na fundamenty ~19,0m³

BETON C20/25 W8
STAL A-IIIIN
OTULINA FUND. 50mm

UWAGA
– wszystkie wymiary sprawdzić na budowie
– rysunek rozpatrywać łącznie z innymi rysunkami poszczególnych branż
– wszystkie wymiary stolarki ustalić z producentem
– w razie stwierdzenia innych niż założonych w projekcie warunków miejscowych, należy kontaktować się z projektantem
– umiejscowienie przebić instalacyjnych odczytać z odpowiednich rysunków branżowych

 USŁUGI PROJEKTOWE WIELOBRANŻOWE	Jednostka projektowa: F.C. Usługi Projektowe Wielobranżowe- Franiszek Czerwiński ul.Wałowa 8, 48-210 Biła tel. 791-283-239 email: uslugiprojektowe09@gmail.com	Inwestor: Gmina Lubrza ul. Wolności 73 48-231 Lubrza		
		Nazwa zadania: Przebudowa budynku gospodarczo-magazynowego		
	Zespół projektowy:	nr uprawnień	data	podpis
	konstrukcja:	mgr inż. Franciszek Czerwiński	OPL/1514/PWBKb/18	II 2026
Przedmiot rysunku:	RZUT FUNDAMENTÓW	stadium: TECHNICZNY	skala: 1:80	nr rysunku: T1