


Rzut stropodachu

1:80

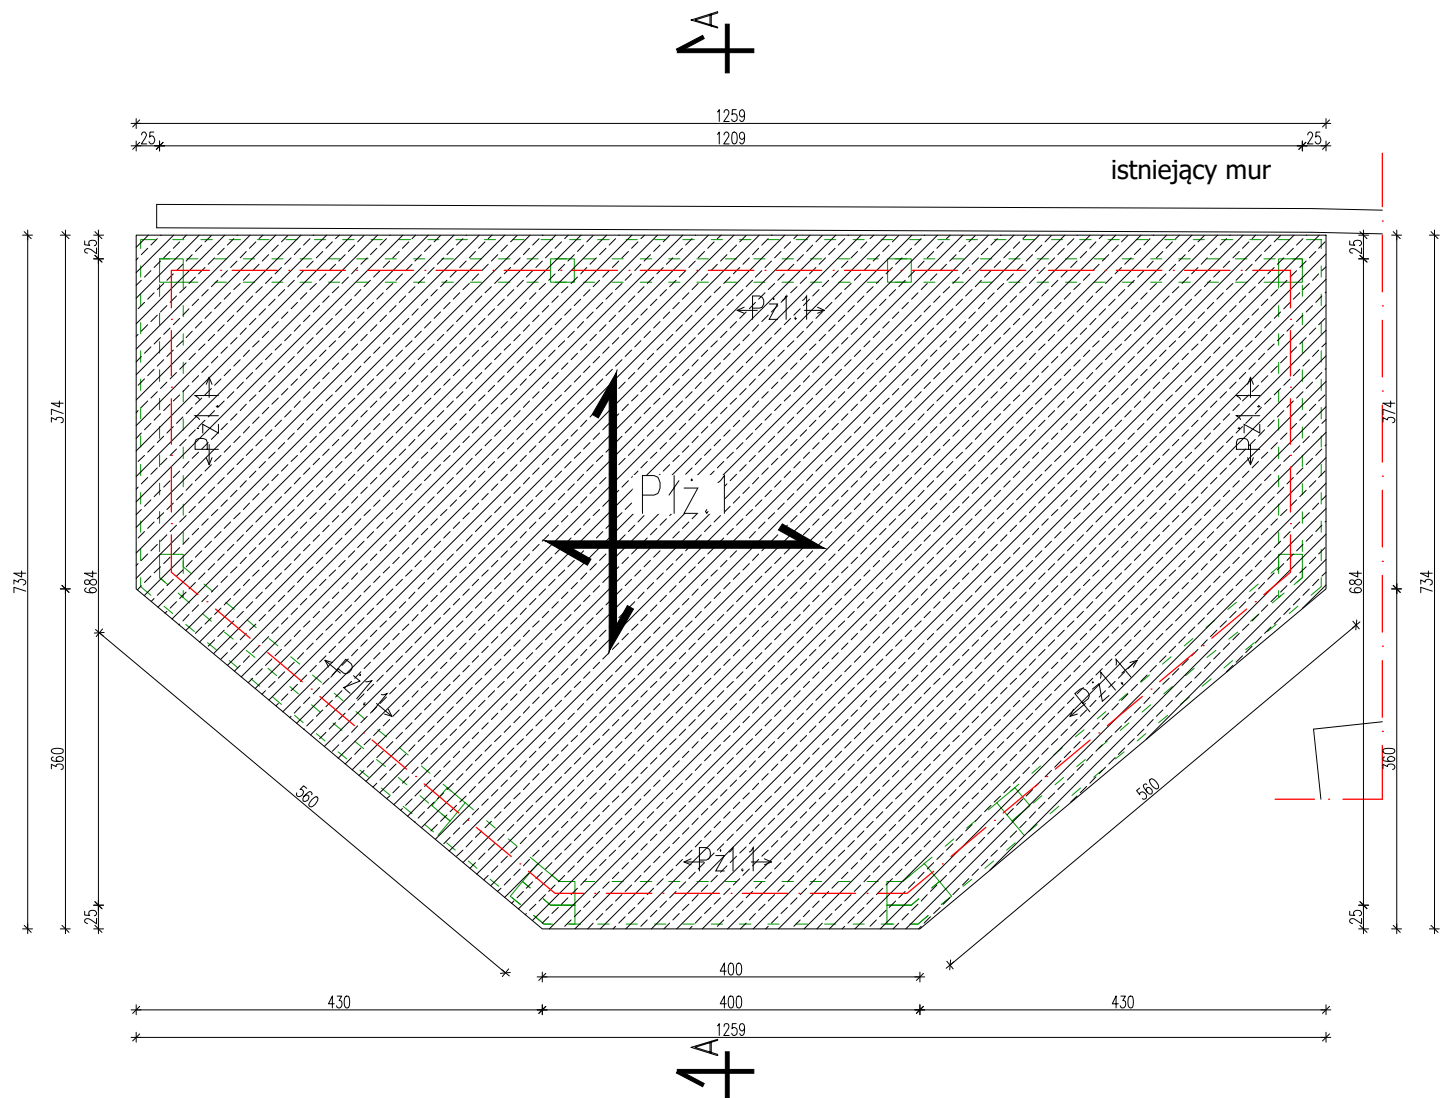

Płż.1	Płyta żelbetowa, gr. 22cm pod kątem 9°, zbrojenie dolne siatką prętów Ø12 o oczkach 12x12cm, zbrojenie górne siatką prętów Ø8 o oczkach 15x15cm
Pż1.1	Podciąg żelbetowy obwodowy wykonać z płytą Płż.1 25x35cm, L=obwódowo, zbrojenie dolne 5Ø12, zbrojenie górne 3Ø12, strzemiona Ø6 co 15cm. Wykonać dodatkowe zbrojenie narożne dla podciagu Pż1.1 analogicznie jak dla wieńcy żelbetowych

UWAGA:

- Nie łączyć wszystkich prętów podciagu i płyty stropowej w jednym przekroju
- Wykonać dodatkowe zbrojenie narożne dla podciagu Pż1.1 analogicznie jak dla wieńcy żelbetowych
- Rysunek rozpatrywać łącznie z innymi rysunkami konstrukcyjnymi

BETON C20/25
STAL A–IIIN
OTULINA 25mm

UWAGA
– wszystkie wymiary sprawdzić na budowie
– rysunek rozpatrywać łącznie z innymi rysunkami poszczególnych branż
– wszystkie wymiary stolarki ustalić z producentem
– w razie stwierdzenia innych niż założonych w projekcie warunków miejscowych, należy kontaktować się z projektantem
– umiejscowienie przebieg instalacyjnych odczytać z odpowiednich rysunków branżowych

 USŁUGI PROJEKTOWE WIELOBRANŻOWE	Jednostka projektowa: F.C Usługi Projektowe Wielobranżowe- Franciszek Czerwiński ul.Wałowa 8, 48-210 Biała tel. 791-283-239 email: uslugiprojektowe09@gmail.com		Inwestor: Gmina Lubrza ul. Wolności 73 48-231 Lubrza		
	Nazwa zadania: Przebudowa budynku gospodarczo-magazynowego				
	Zespół projektowy:		nr uprawnień	data	podpis
	konstrukcja:	mgr inż. Franciszek Czerwiński	OPL/1514/PWBKb/18	II 2026	
Przedmiot rysunku:	RZUT STROPODACHU		stadium: TECHNICZNY	skala: 1:80	nr rysunku: T3