


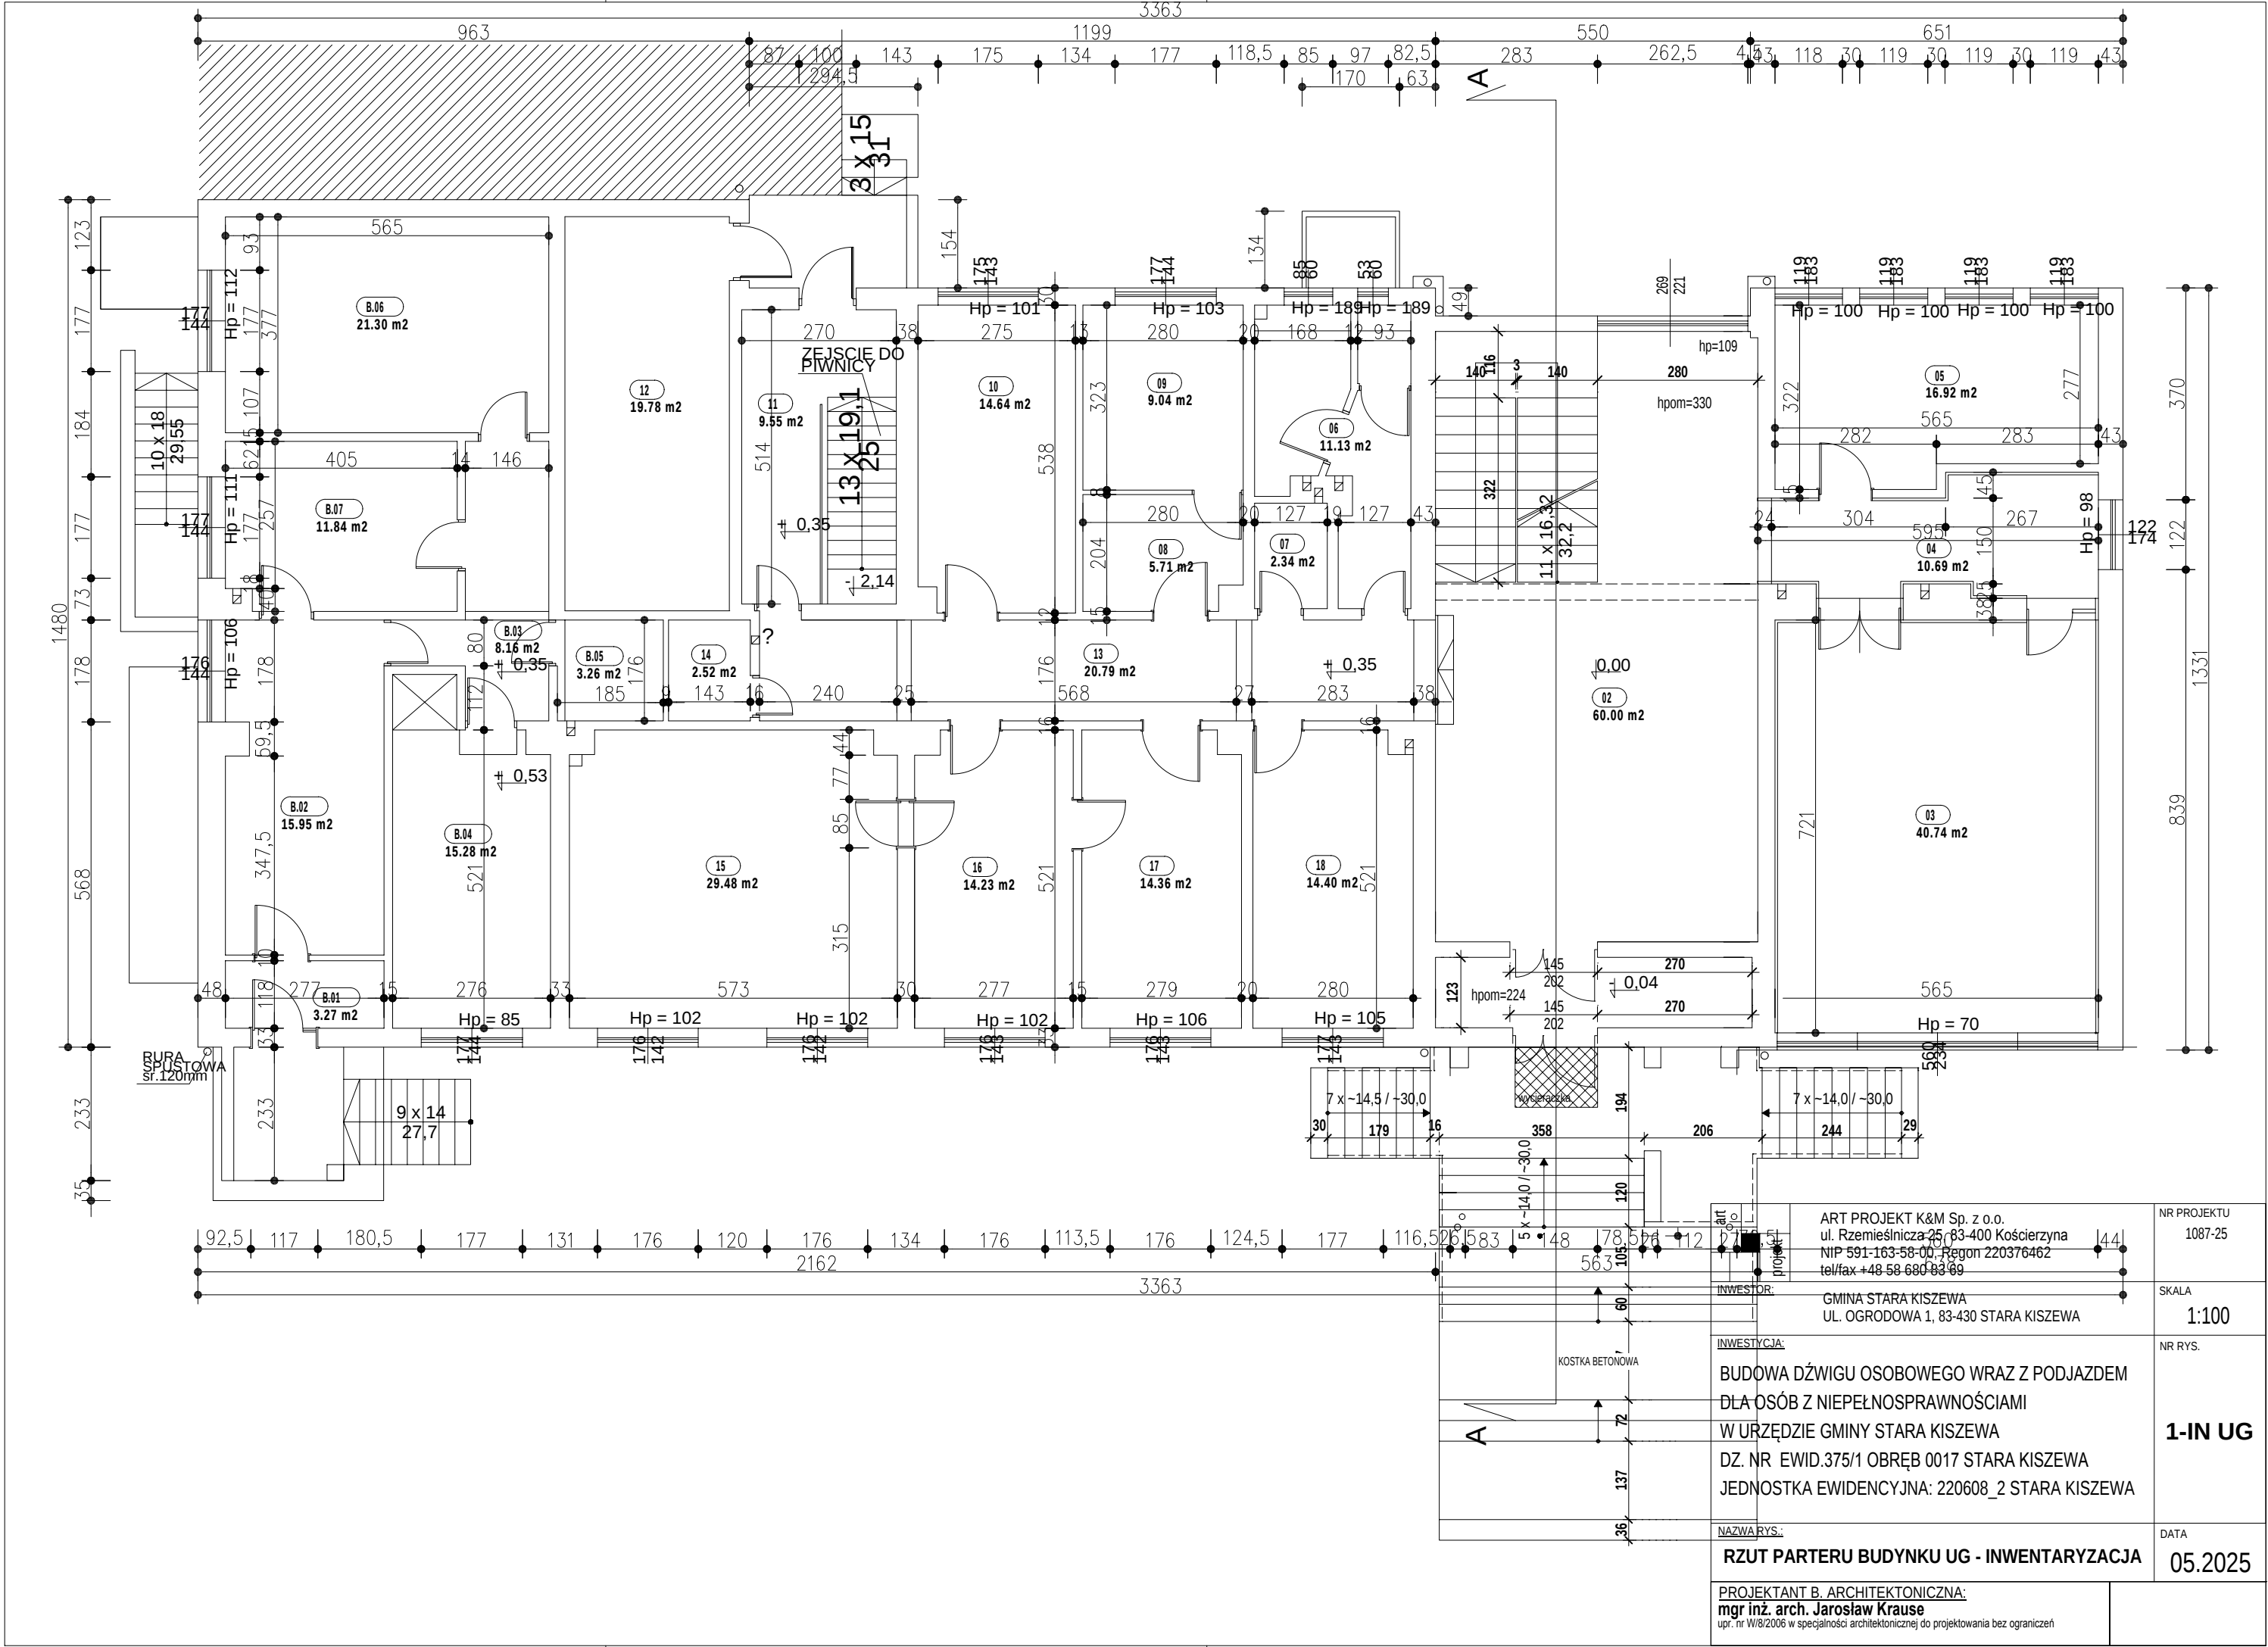

ART PROJEKT K&M Sp. z o.o. ul. Rzemieślnicza 25, 83-400 Kościerzyna NIP 591-163-58-00, Regon 220376462 tel/fax +48 58 680 83 89		NR PROJEKTU 1087-25
INWESTOR: GMINA STARA KISZEWA UL. OGRODOWA 1, 83-430 STARA KISZEWA		SKALA 1:100
INWESTYCJA: BUDOWA DŹWIGU OSOBOWEGO WRAZ Z PODJAZDEM DLA OSÓB Z NIEPEŁNOSPRAWNOŚCIAMI W URZĘDZIE GMINY STARA KISZEWA DZ. NR EWID.375/1 OBRĘB 0017 STARA KISZEWA JEDNOSTKA EWIDENCYJNA: 220608_2 STARA KISZEWA		NR RYS. 1-IN UG
NAZWY RYS.: RZUT PARTERU BUDYNKU UG - INWENTARYZACJA		DATA 05.2025
PROJEKTANT B. ARCHITEKTONICZNA: mgr inż. arch. Jarosław Krause upr. nr W/8/2006 w specjalności architektonicznej do projektowania bez ograniczeń		