


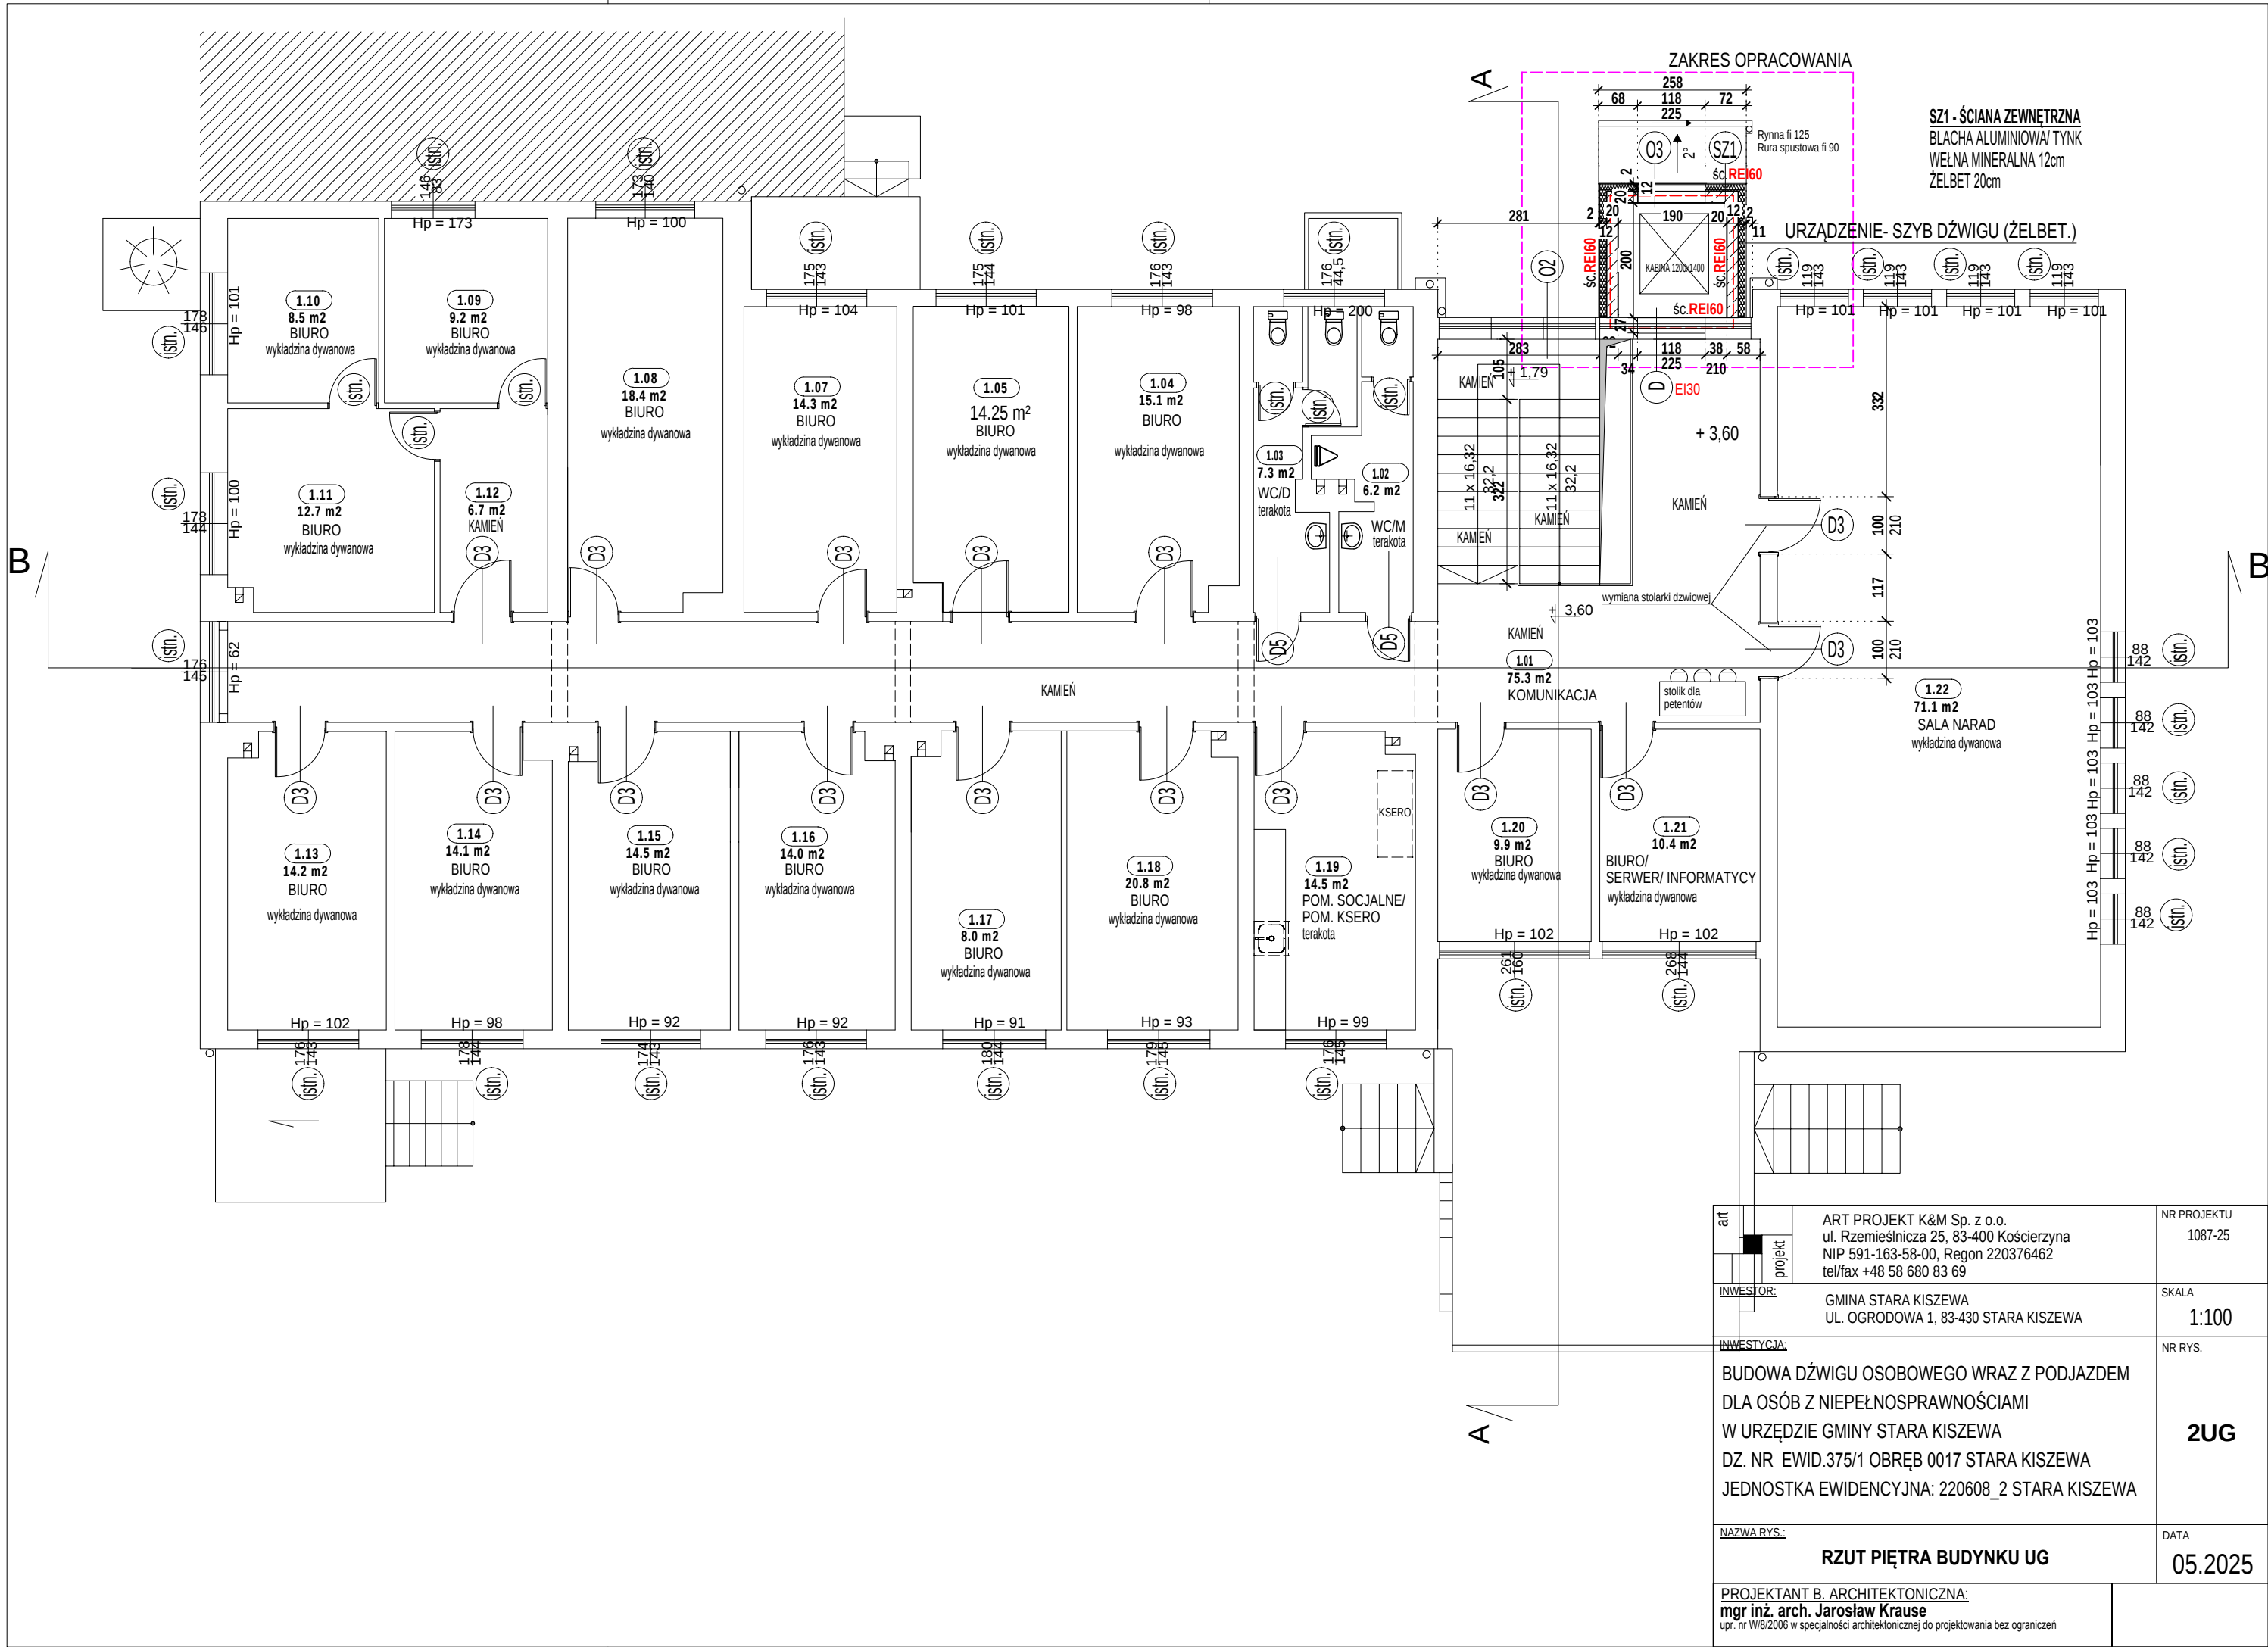

art	projekt	ART PROJEKT K&M Sp. z o.o. ul. Rzemieślnicza 25, 83-400 Kościerzyna NIP 591-163-58-00, Regon 220376462 tel/fax +48 58 680 83 69	NR PROJEKTU 1087-25
INWESTOR:		GMINA STARA KISZEWA UL. OGRODOWA 1, 83-430 STARA KISZEWA	SKALA 1:100
INWESTYCJA:		BUDOWA DŹWIGU OSOBOWEGO WRAZ Z PODJAZDEM DLA OSÓB Z NIEPEŁNOSPRAWNOŚCIAMI W URZĘDZIE GMINY STARA KISZEWA DZ. NR EWID.375/1 OBREB 0017 STARA KISZEWA JEDNOSTKA EWIDENCYJNA: 220608_2 STARA KISZEWA	NR RYS. 2UG
NAZWA RYS.:		RZUT PIĘTRA BUDYNKU UG	DATA 05.2025
PROJEKTANT B. ARCHITEKTONICZNA: mgr inż. arch. Jarosław Krause upr. nr W/8/2006 w specjalności architektonicznej do projektowania bez ograniczeń			