



„GreCAD” Pracownia Projektowa mgr inż. Piotr Greinke
ul. Adama Mickiewicza 18A, 83-400 Kościerzyna
tel. kom.: (+48) 609 752 978
e-mail: biuro@grecad.pl
NIP: 591 148 59 67, REGON: 220693560

www.grecad.pl

• POZWOLENIA NA BUDOWĘ • KOMPLEKSOWA OBSŁUGA INWESTYCJI • PROJEKTY BUDOWLANE • NADZORY I ODBIORY BUDOWLANE •
• LEGALIZACJE • EKSPERTYZY TECHNICZNE • ŚWIADECTWA ENERGETYCZNE • OPRACOWANIA ŚRODOWISKOWE • GEODEZJA •
EGZ: I, II, III, ARCHIWALNY

1779-2025

INWENTARYZACJA BRANŻA ARCHITEKTONICZNA

NAZWA ZAMIERZENIA BUDOWLANEGO	Przebudowa budynku sali gimnastycznej - „Modernizacja zaplecza szatniowo-sanitarnego przy sali gimnastycznej SP w Starych Polaszkach”	
ADRES OBIEKTU BUDOWLANEGO	83-433 Stare Polaszki, Stare Polaszki 33 (województwo Pomorskie, powiat kościerski, gmina Stara Kiszewa)	
KATEGORIA OBIEKTU BUDOWLANEGO	IX – budynek sali gimnastycznej przy szkole podstawowej	
IDENTYFIKATORY DZIAŁEK EWIDENCYJNYCH, NA KTÓRYCH OBIEKT BUDOWLANY JEST USYTUOWANY	220608_2.0018.47 (gmina Stara Kiszewa, obręb Stare Polaszki, dz. nr 47)	
IMIĘ I NAZWISKO LUB NAZWA INWESTORA ORAZ JEGO ADRES	Gmina Stara Kiszewa ul. Ogrodowa 1, 83-430 Stara Kiszewa	
OPRACOWAŁ	mgr inż. Piotr Greinke POM/0041/POOS/09	
DATA OPRACOWANIA	Styczeń 2026 r.	

SPIS TREŚCI

INWETARYZACJA FOTOGRAFICZNA.....	3
----------------------------------	---

CZEŚĆ RYSUNKOWA.....	6
----------------------	---

A01 Rzut parteru


A02 Rzut dachu

A03 Przekrój A-A

A04 Elewacje


INWENTARYZACJA FOTOGRAFICZNA



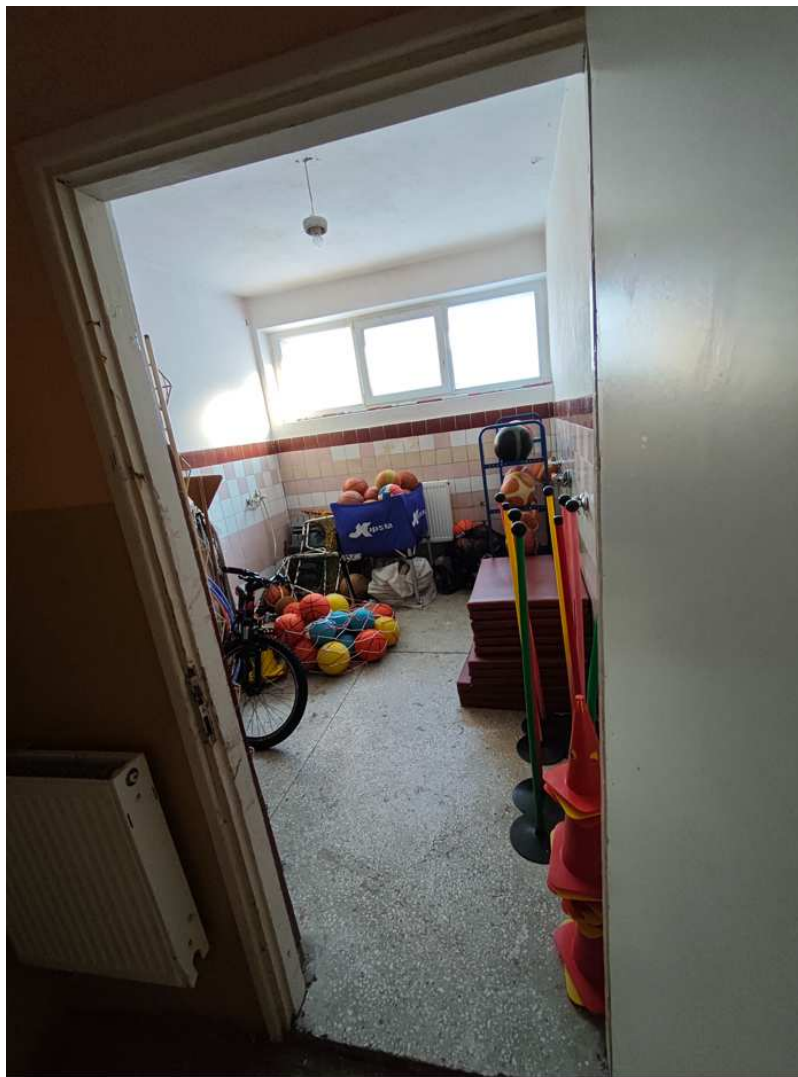



RZUT PARTERU
skala 1:100

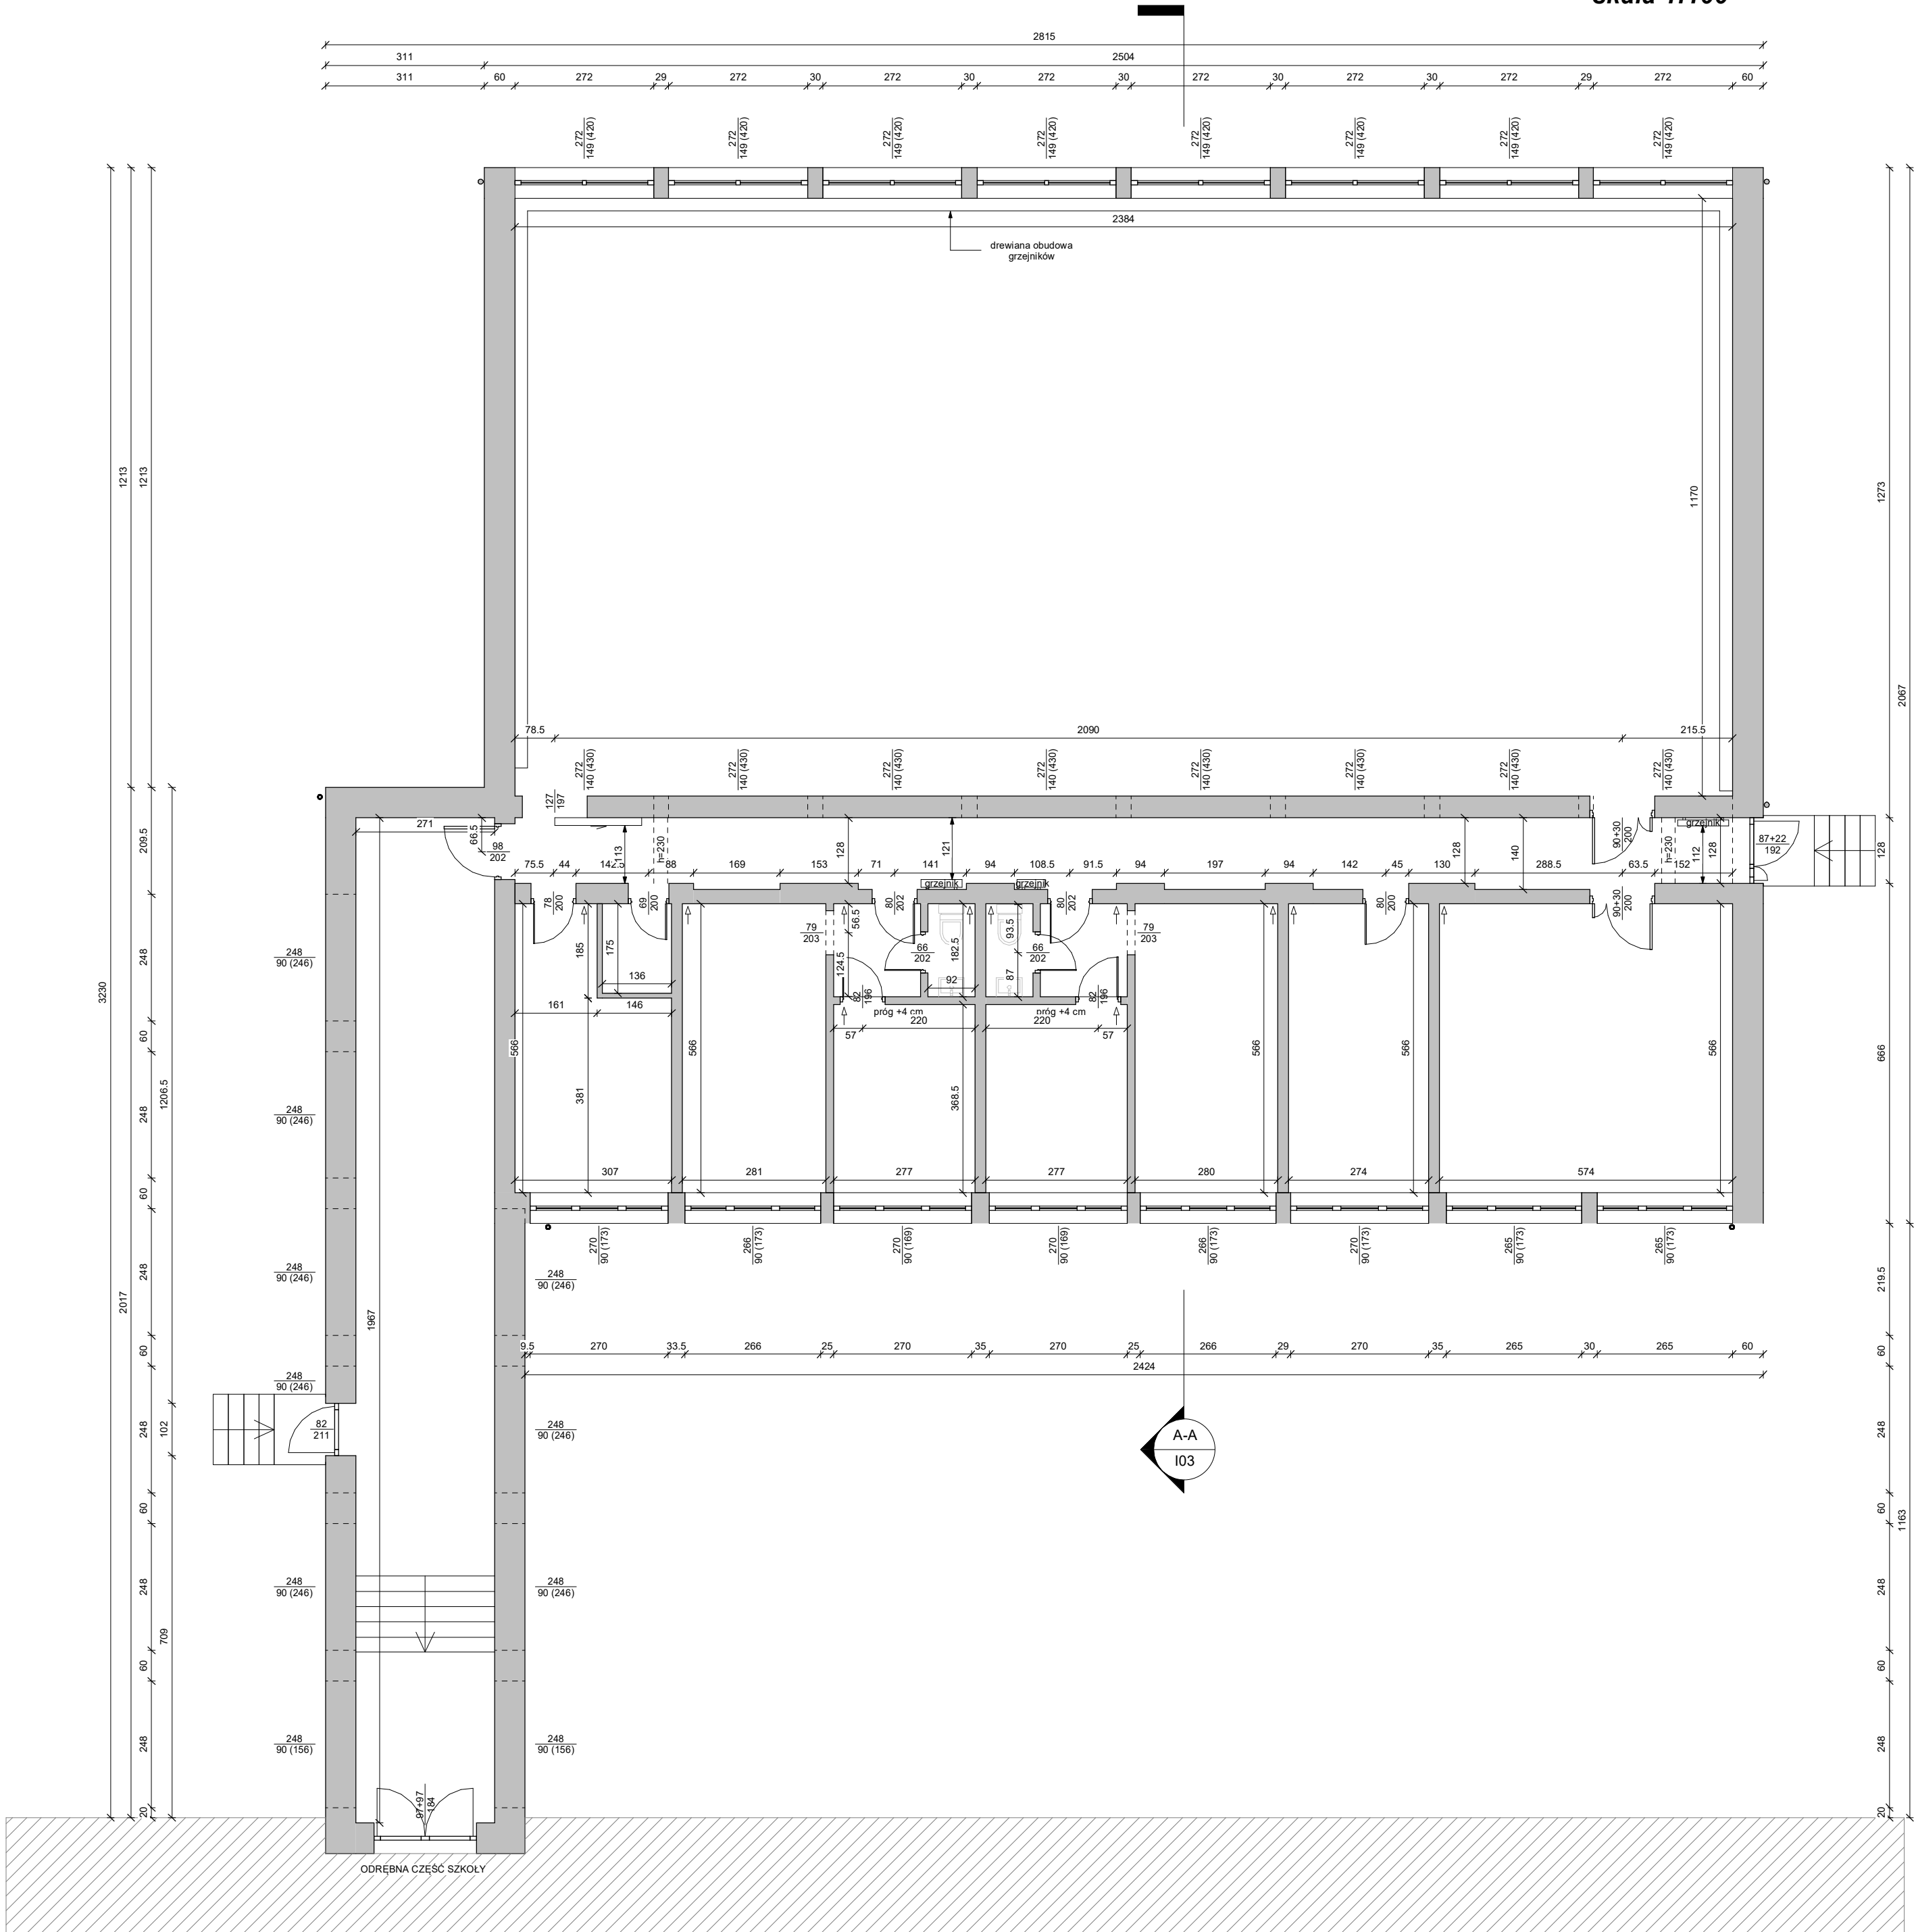


UWAGI:

- Wymiary podano w cm.
- Wymiary wewnętrzne podano w stanie wykończonym.
- Rzut rozpartywać łącznie z pozostałymi rysunkami i opisem technicznym w tym z dokumentacją innych branż.
- Zakazuje się pobierania wymiarów bezpośrednio z projektów. Wszystkie wymiary zweryfikować na budowie. W przypadku stwierdzenia niezgodności wymiarów skontaktować się z projektantem.
- Wykonawca przed przystąpieniem do robót zobowiązany jest do zapoznania się ze wszystkimi dokumentacjami branżowymi i budowlanymi oraz do ich wzajemnej koordynacji w trakcie robót.
- Należy zapewnić ciągłość izolacji projektowanych.
- Przed zamówieniem materiałów budowlanych (w tym stolarki) wymiary sprawdzić z natury na budowie.
- W sprawach nieokreślonych dokumentacją obowiązującą:
 - warunki techniczne wykonania i odbioru robót budowlano-montażowych
 - normy Polskiego Komitetu Normalizacyjnego
 - instrukcje, wytyczne, świadectwa dopuszczenia, atesty Instytutu Techniki Budowlanej,
 - warunki techniczne producentów i dostawców materiałów budowlano-instalacyjnych.

 "GrecAD" Pracownia Projektowa mgr inż. Piotr Greinke biuro: ul. Adama Mickiewicza 18A, 83-400 Kościerzyna tel. kom.: (+48) 609 752 978 e-mail: biuro@grecad.pl www.grecad.pl		
TEMAT: Modernizacja zaplecza szatniowo-sanitarnego przy sali gimnastycznej SP w Starych Polaszkach dz. nr 47, obręb Stare Polaszki, gmina Stara Kiszewa		
INWESTOR: Gmina Stara Kiszewa ul. Ogrodowa 1, 83-430 Stara Kiszewa		
TYTUŁ RYSUNKU: Rzut parteru	SKALA: 1 : 100	101
PROJEKTANT: mgr inż. arch. Paweł Michałkiewicz nr 452/POOKK/2011	PODPIS:	
SPRAWDZAJĄCY:	PODPIS:	
ETAP: inwentaryzacja	BRANŻA: arch-bud	
		Styczeń 2026 r.


RZUT DACHU
skala 1:100

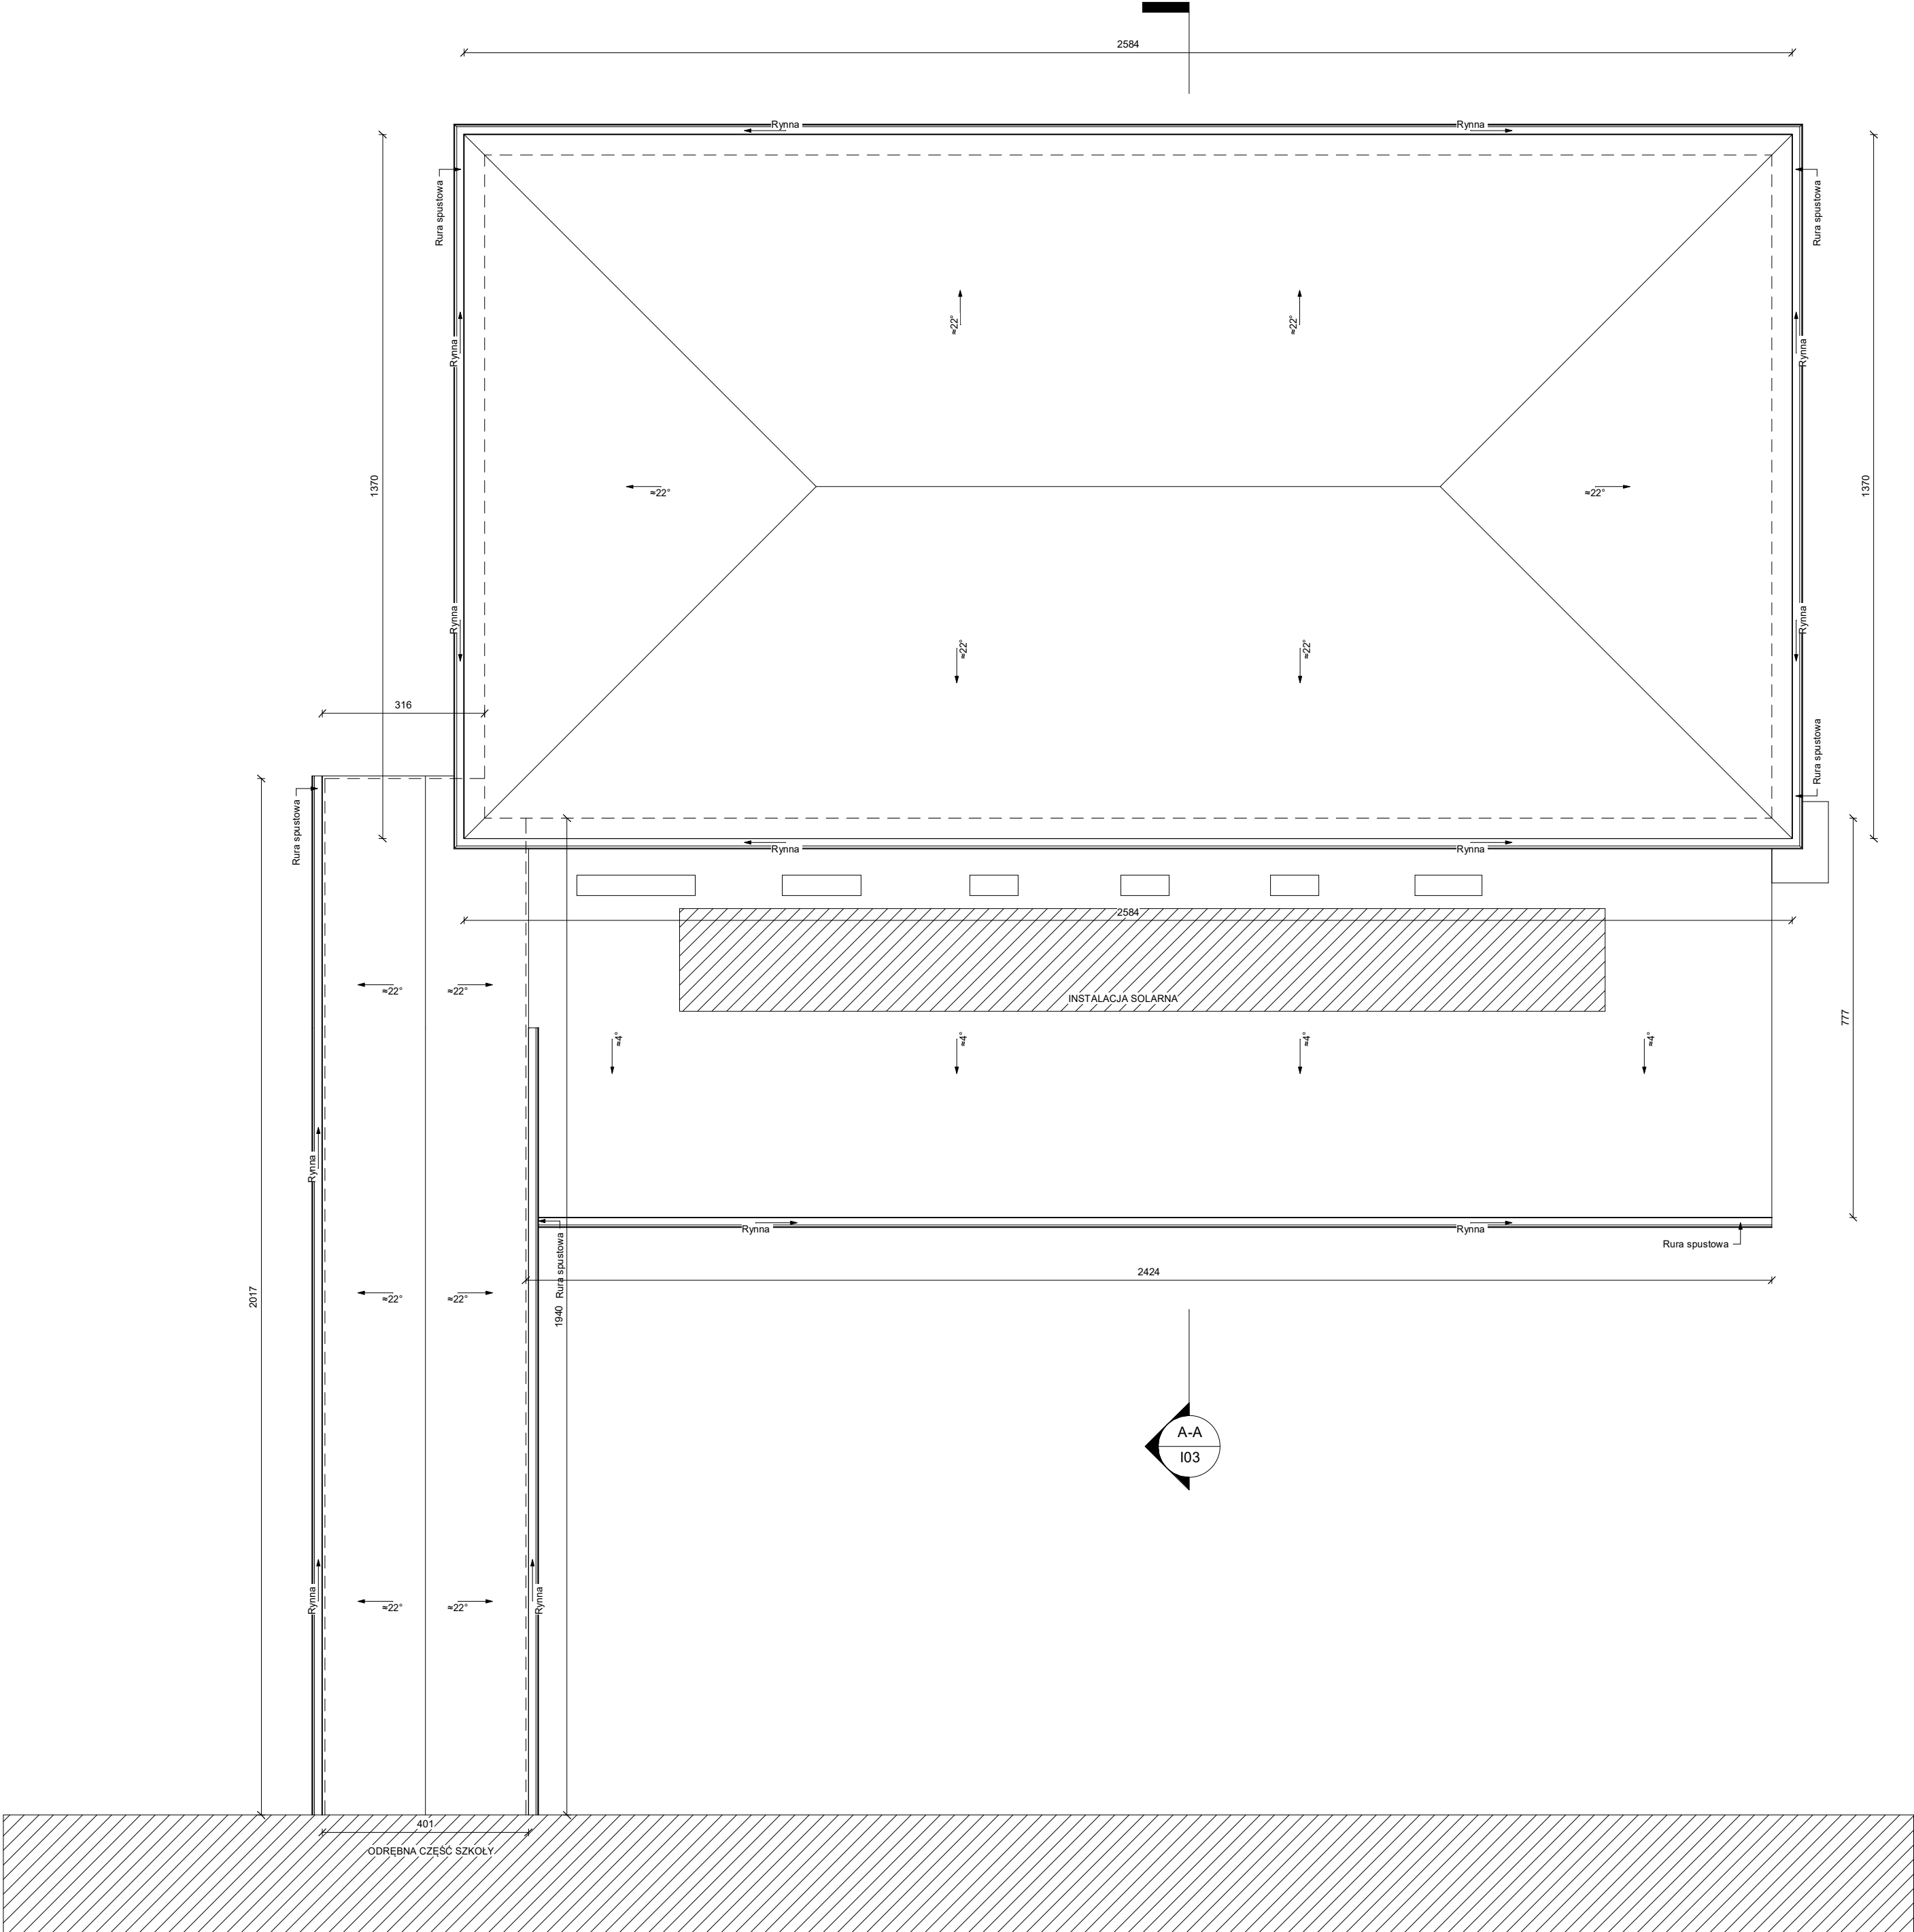

- UWAGI:
- Wymiary podano w cm.
 - Wymiary wewnętrzne podano w stanie wykończonym.
 - Rzut rozpartywać łącznie z pozostałymi rysunkami i opisem technicznym w tym z dokumentacją innych branż.
 - Zakazuje się pobierania wymiarów bezpośrednio z projektów. Wszystkie wymiary zweryfikować na budowie. W przypadku stwierdzenia niezgodności wymiarów skontaktować się z projektantem.
 - Wykonawca przed przystąpieniem do robót zobowiązany jest do zapoznania się ze wszystkimi dokumentacjami branżowymi i budowlanymi oraz do ich wzajemnej koordynacji w trakcie robót.
 - Należy zapewnić ciągłość izolacji projektowanych.
 - Przed zamówieniem materiałów budowlanych (w tym stolarki) wymiary sprawdzić z natury na budowie.
 - W sprawach nieokreślonych dokumentacją obowiązują:
 - warunki techniczne wykonania i odbioru robót budowlano-montażowych
 - normy Polskiego Komitetu Normalizacyjnego
 - instrukcje, wytyczne, świadectwa dopuszczenia, atesty Instytutu Techniki Budowlanej,
 - warunki techniczne producentów i dostawców materiałów budowlano-instalacyjnych.

 "GreCAD" Pracownia Projektowa mgr inż. Piotr Greinke biuro: ul. Adama Mickiewicza 18A, 83-400 Kościerzyna tel. kom.: (+48) 609 752 978 e-mail: biuro@grecad.pl www.grecad.pl		
TEMAT: Modernizacja zaplecza szatniowo-sanitarnego przy sali gimnastycznej SP w Starych Polaszkach dz. nr 47, obręb Stare Polaszki, gmina Stara Kiszewa		
INWESTOR: Gmina Stara Kiszewa ul. Ogrodowa 1, 83-430 Stara Kiszewa		
TYTUŁ RYSUNKU: Rzut dachu	SKALA: 1 : 100	102
PROJEKTANT: mgr inż. arch. Paweł Michałkiewicz nr 452/P00KK/2011	PODPIS:	
SPRAWDZAJĄCY: mgr inż. arch. Szymon Kleinschmidt nr 81/P00KK/V/2019	PODPIS:	
ETAP: inventaryzacja	BRANŻA: arch-bud	Styczeń 2026 r.

PRZEKRÓJ A-A
skala 1:100

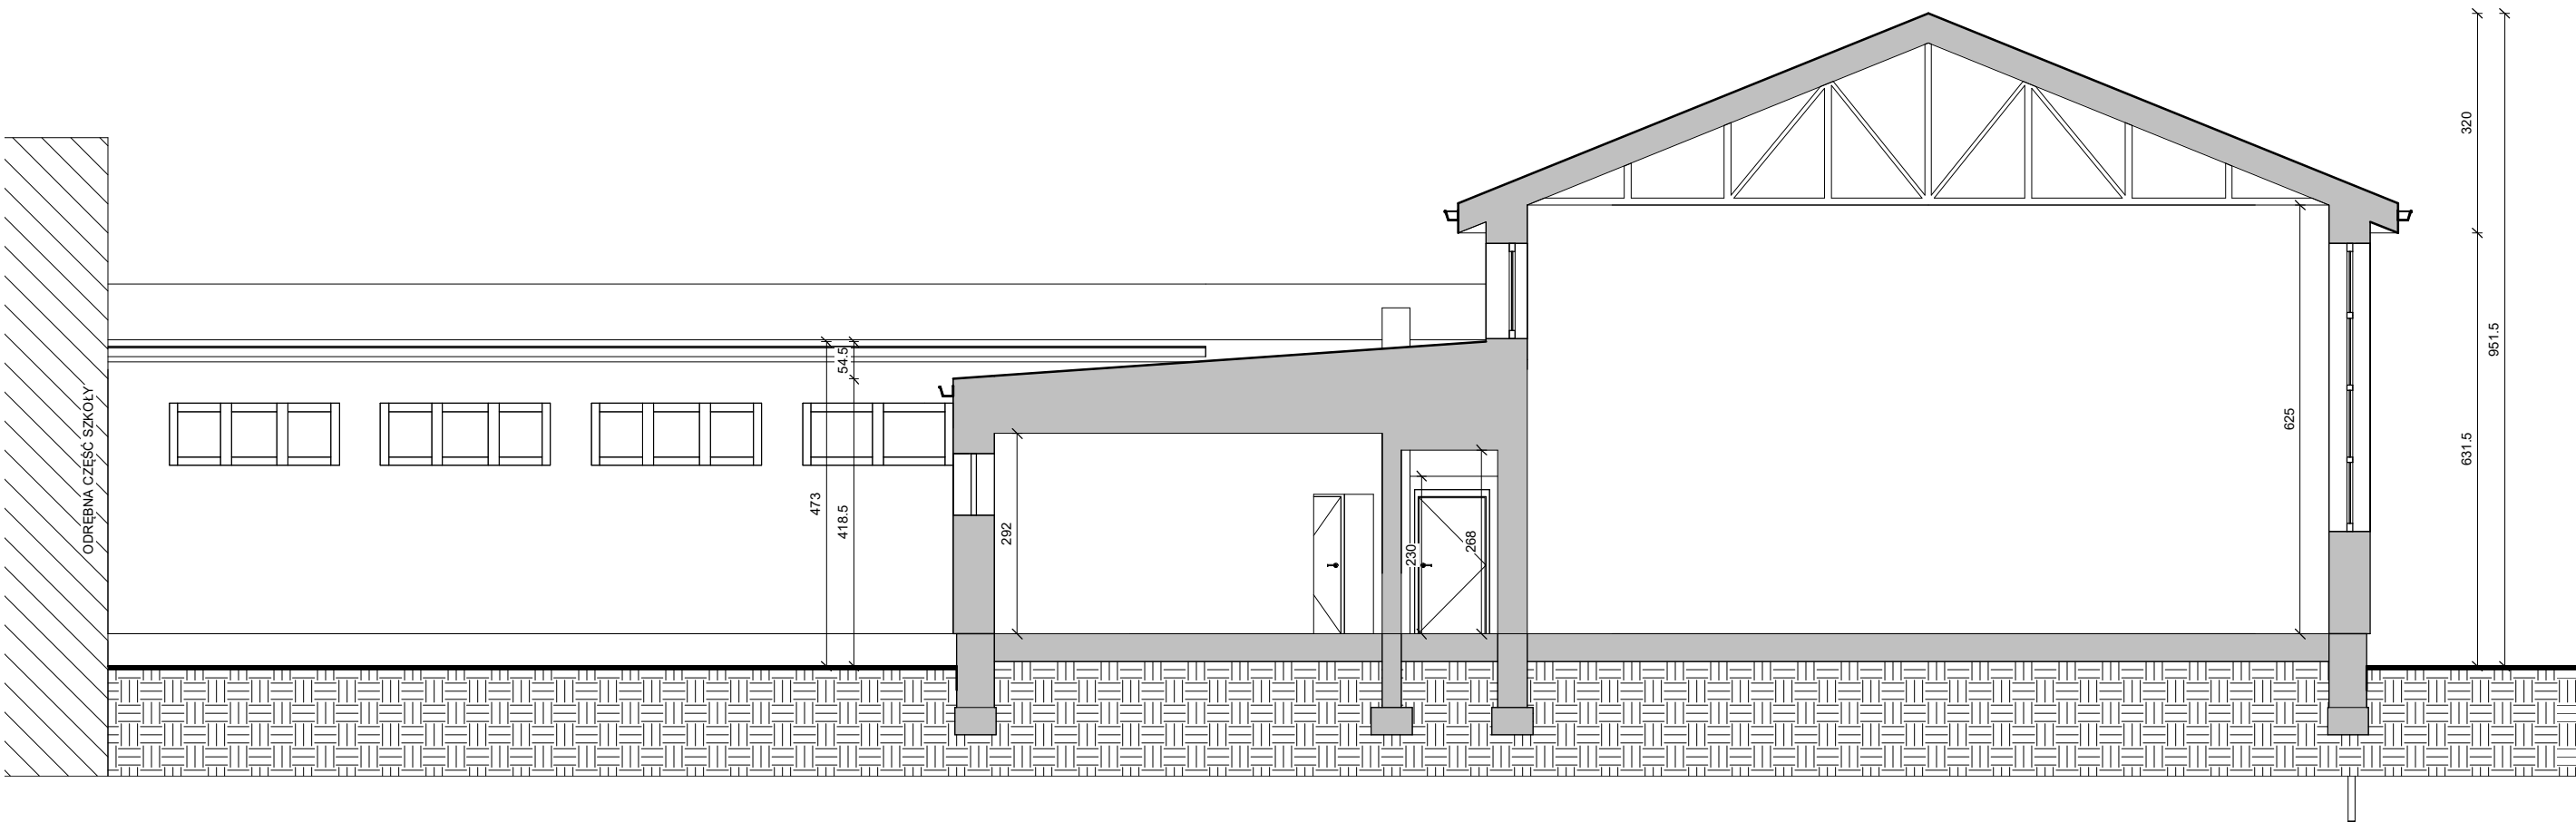

UWAGI:

1. Wymiary podano w cm.
2. Wymiary podano w stanie wykończonym.
3. Rzut rozpartywać łącznie z pozostałymi rysunkami i opisem technicznym w tym z dokumentacją innych branż.
4. Zakazuje się pobierania wymiarów bezpośrednio z projektów. Wszystkie wymiary zweryfikować na budowie.
- W przypadku stwierdzenia niezgodności wymiarów skontaktować się z projektantem.
5. Wykonawca przed przystąpieniem do robót zobowiązany jest do zapoznania się ze wszystkimi dokumentacjami branżowymi i budowlanymi oraz do ich wzajemnej koordynacji w trakcie robót.
6. Należy zapewnić ciągłość izolacji projektowanych.
7. Przed zamówieniem materiałów budowlanych (w tym stolarki) wymiary sprawdzić z natury na budowie.
8. W sprawach nieokreślonych dokumentacją obowiązują:
 - warunki techniczne wykonania i odbioru robót budowlano-montażowych
 - normy Polskiego Komitetu Normalizacyjnego
 - instrukcje, wytyczne, świadectwa dopuszczenia, atesty Instytutu Techniki Budowlanej,
 - warunki techniczne producentów i dostawców materiałów budowlano-instalacyjnych.



"GreCAD" Pracownia Projektowa mgr inż. Piotr Greinke
biuro: ul. Adama Mickiewicza 18A, 83-400 Kościerzyna
tel. kom.: (+48) 609 752 978
e-mail: biuro@grecad.pl
www.grecad.pl

TEMAT:

Modernizacja zaplecza szatniowo-sanitarnego przy sali gimnastycznej SP w Starych Polaszkach
dz. nr 47, obręb Stare Polaszki, gmina Stara Kiszewa

INWESTOR:

Gmina Stara Kiszewa
ul. Ogrodowa 1, 83-430 Stara Kiszewa

TYTUŁ RYSUNKU:

Przekroje

SKALA:

1 : 100

PROJEKTANT:

mgr inż. arch. Paweł Michałkiewicz
nr 452/POOKK/2011

PODPIS:

SPRAWDZAJĄCY:

PODPIS:

NR RYSUNKU:

103

ETAP:

inwentaryzacja

BRANŻA:


arch-bud

Styczeń 2026 r.


Południowo zachodnia




Północno zachodnia

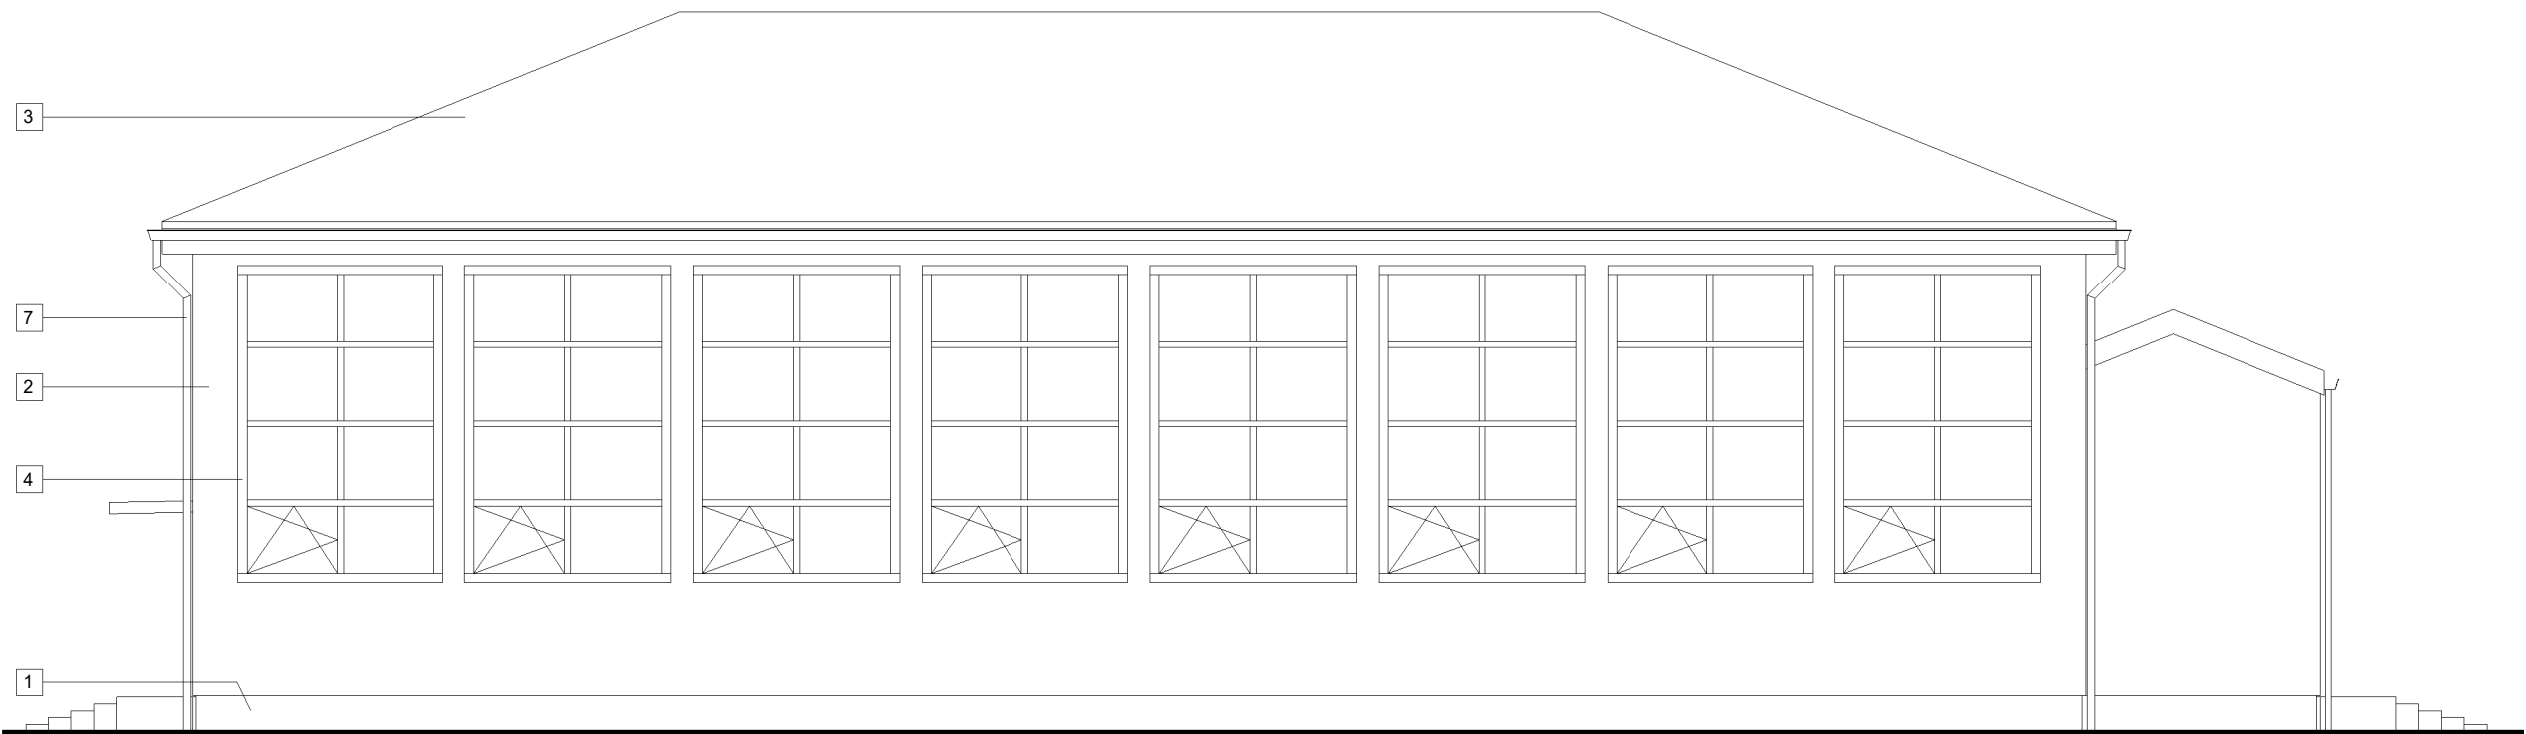

Południowo wschodnia

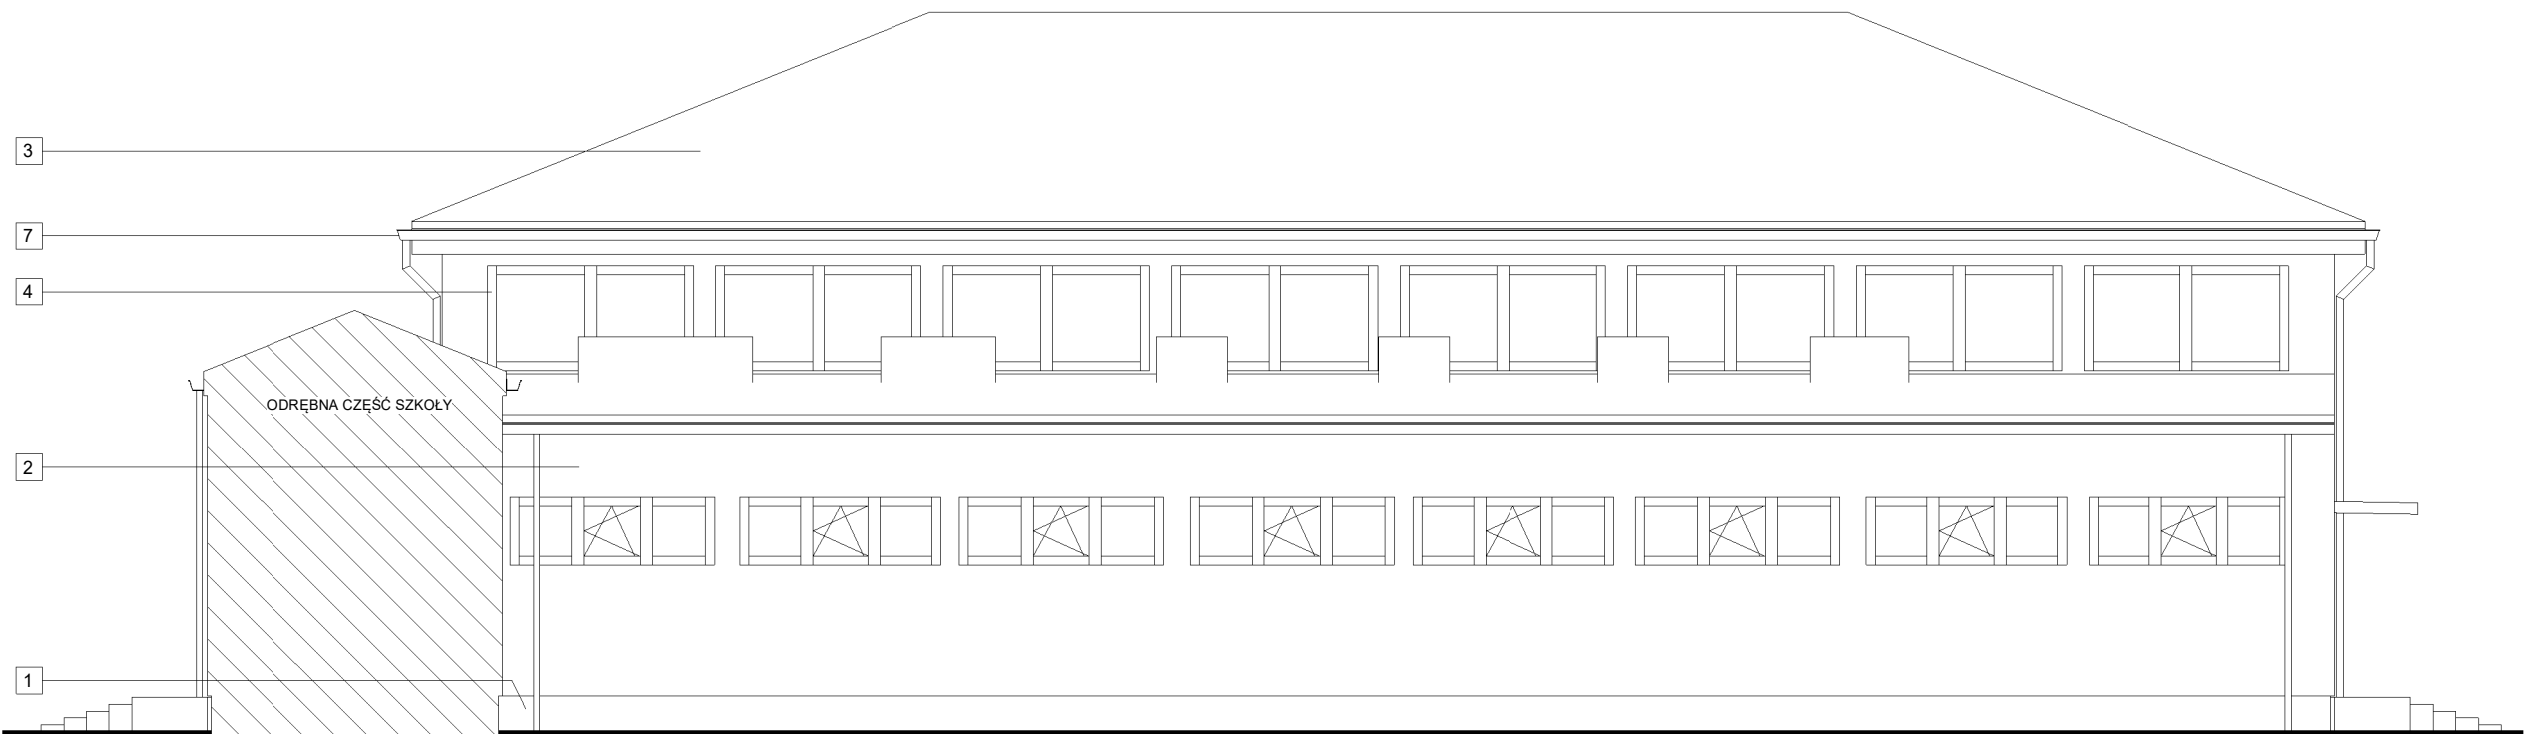

Północno wschodnia

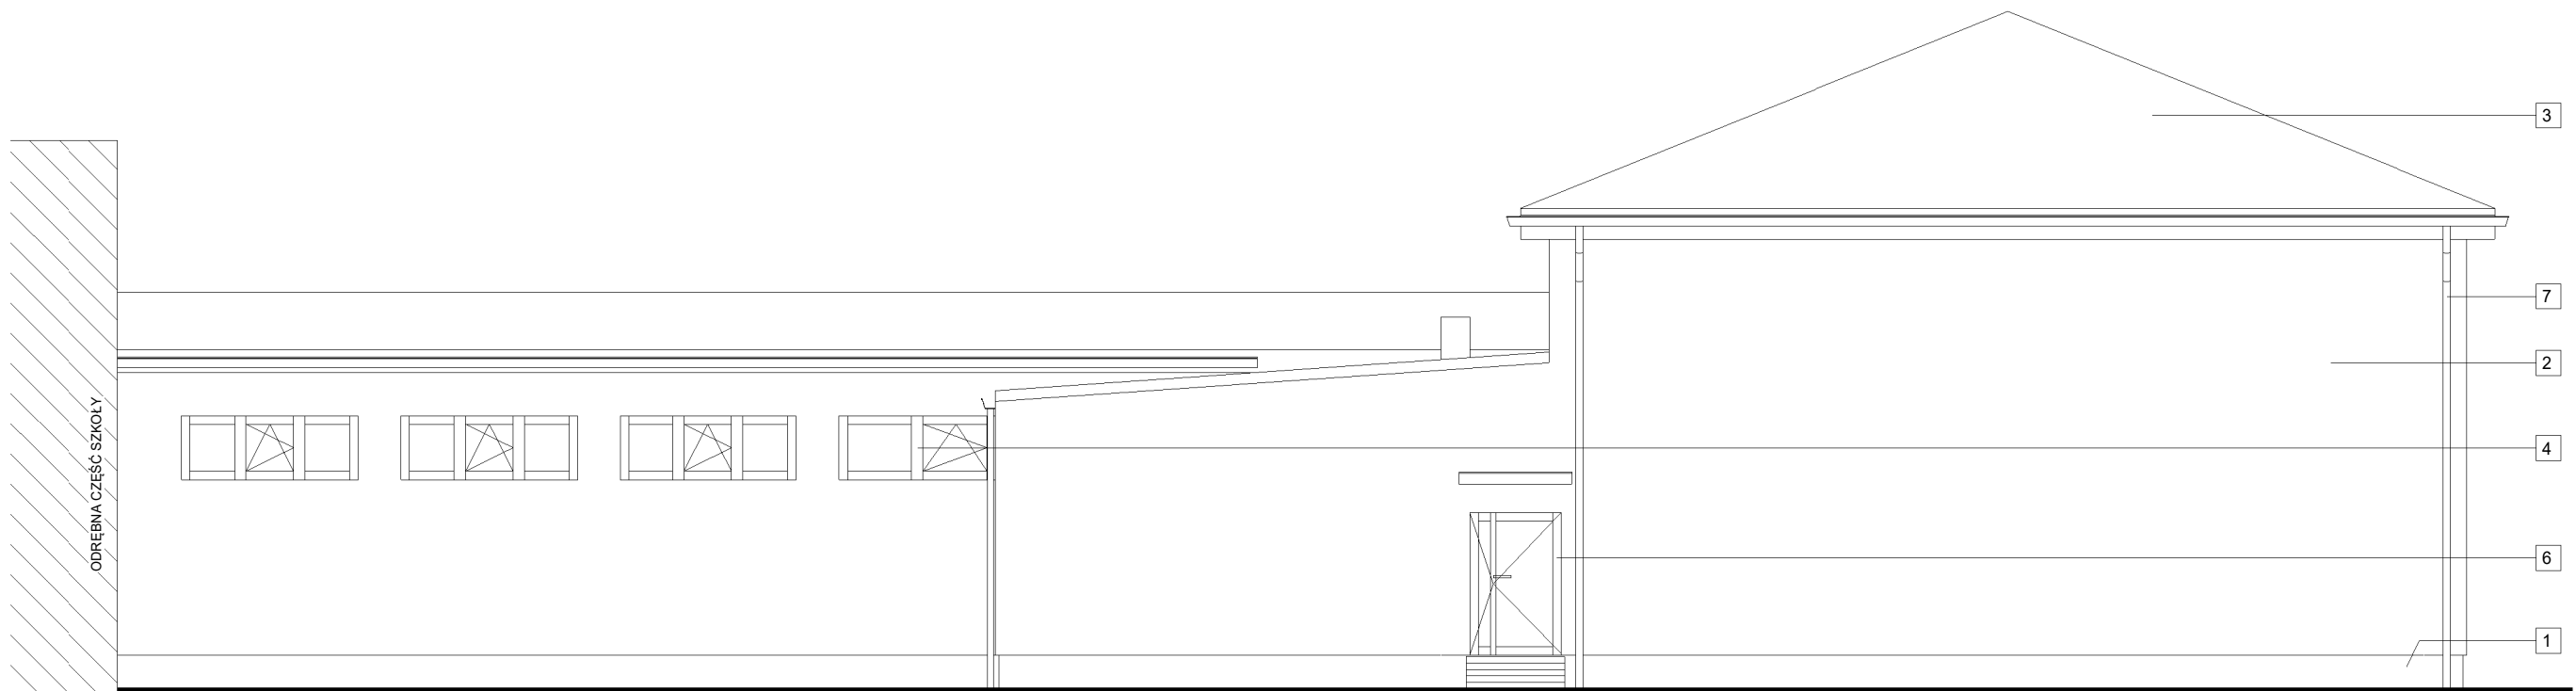

LEGENDA:

- 1 - Cokół - tynk mozaikowy [ciemnoszary]
- 2 - Elewacja - tynk cienkowarstwowy [zbliżony do białego]
- 3 - Dach - blachodachówka [zbliżony do czerwonego]
- 4 - Stolarka okienna - PCV [biały]
- 5 - Stolarka drzwiowa - PCV [biały]
- 6 - Stolarka drzwiowa - PCV [ciemnobrązowy]
- 7 - Rynny, opierzenia - blacha [w kolorze pokrycia]

GRECAD

"GreCAD" Pracownia Projektowa mgr inż. Piotr Greinke
biuro: ul. Adama Mickiewicza 18A, 83-400 Kościerzyna
tel. kom.: (+48) 609 752 978
e-mail: biuro@grecad.pl
www.grecad.pl

TEMAT:
Modernizacja zaplecza szatniowo-sanitarnego przy sali gimnastycznej SP w Starych Polaszkach
dz. nr 47, obręb Stare Polaszki, gmina Stara Kiszewa

INWESTOR:
Gmina Stara Kiszewa
ul. Ogrodowa 1, 83-430 Stara Kiszewa

TYTUŁ RYSUNKU: **Elewacje** SKALA: **1 : 100**

PROJEKTANT:
mgr inż. arch. Paweł Michalkiewicz
nr 452/POOKK/2011

SPRAWDZAJĄCY:
mgr inż. arch. Szymon Kleinschmidt
nr 81/POOKK/V/2019

ETAP: inwentaryzacja BRANŻA: arch-bud

Styczeń 2026 r.

104