


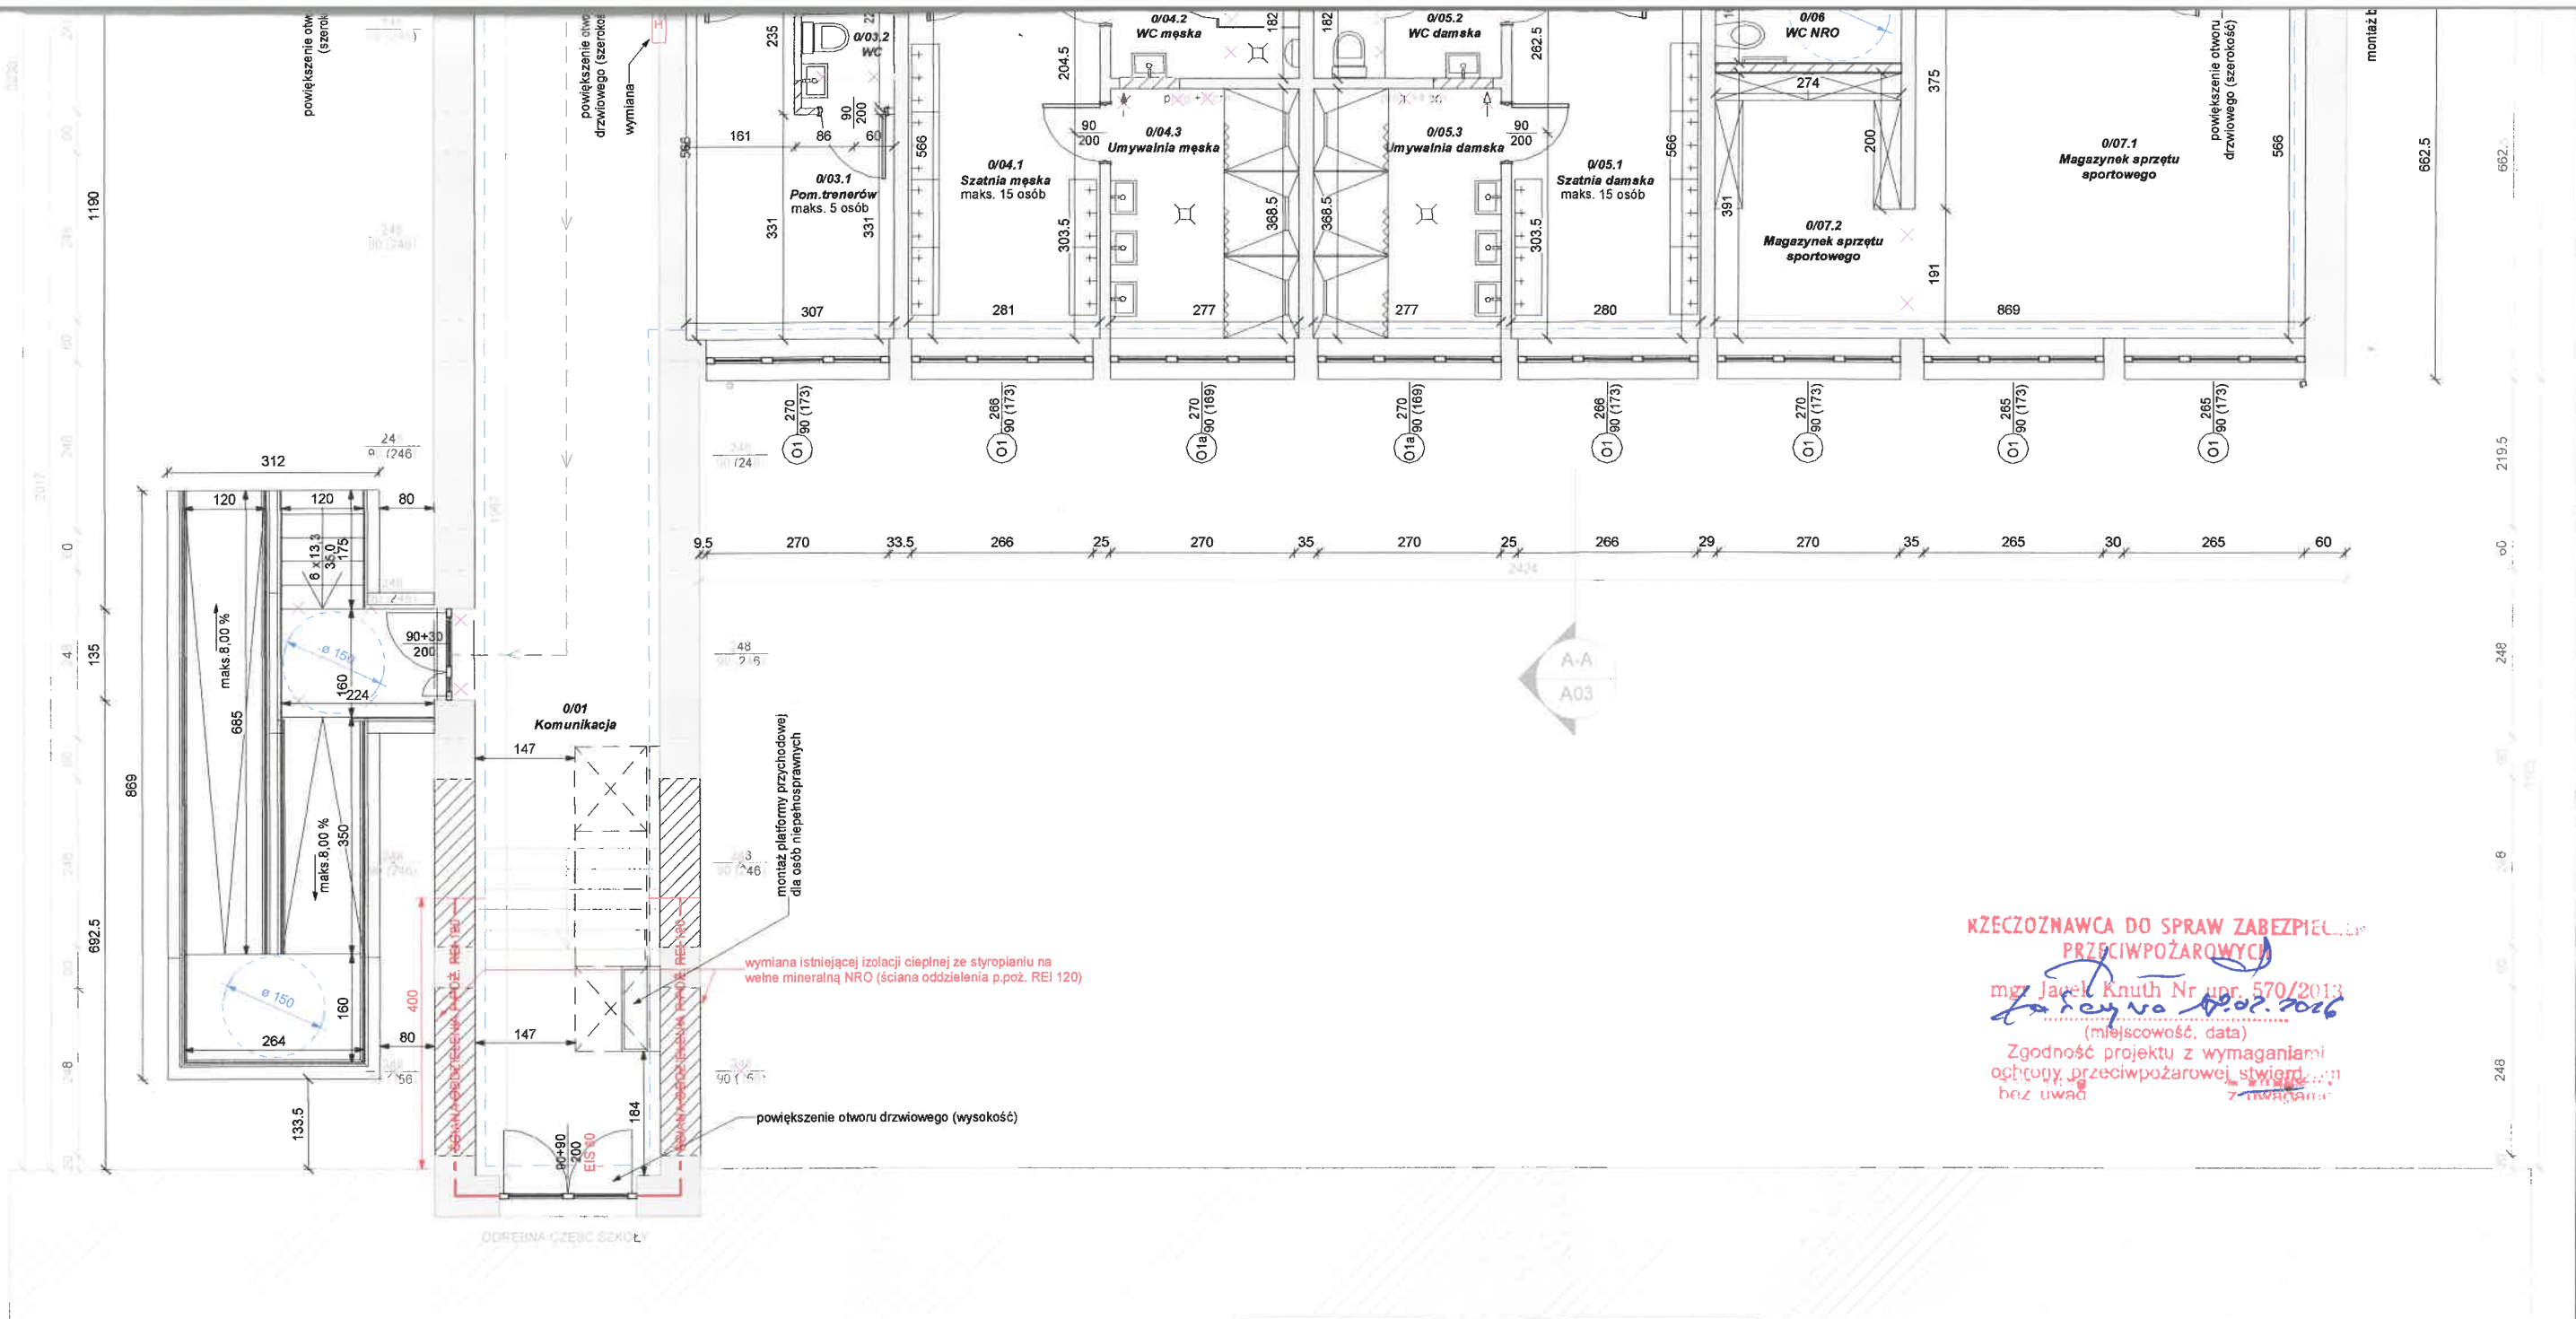

KZECZOZNAWCA DO SPRAW ZABEZPIECZENIA PRZECIWOPOŻAROWEGO
mgr Jacek Knuth Nr upr. 570/2013
(miejscowość, data)
Zgodność projektu z wymaganiami ochrony przeciwpożarowej stwierdzam bez uwag z dnia 10.02.2026

UWAGI:

- Wymiary podano w cm.
- Wymiary wewnętrzne podano w stanie wykończonym.
- Rzut rozpartywać łącznie z pozostałymi rysunkami i opisem technicznym w tym z dokumentacją innych branż.
- Zakazuje się pobierania wymiarów bezpośrednio z projektów. Wszystkie wymiary zweryfikować na budowie.
- W przypadku stwierdzenia niezgodności wymiarów skontaktować się z projektantem.
- Wykonawca przed przystąpieniem do robót zobowiązany jest do zapoznania się ze wszystkimi dokumentacjami branżowymi i budowlanymi oraz do ich wzajemnej koordynacji w trakcie robót.
- Należy zapewnić ciągłość izolacji projektowanych.
- Przed zamówieniem materiałów budowlanych (w tym stolarki) wymiary sprawdzić z natury na budowie.
- W sprawach nieokreślonych dokumentacją obowiązującą:
 - warunki techniczne wykonania i odbioru robót budowlano-montażowych
 - normy Polskiego Komitetu Normalizacyjnego
 - instrukcje, wytyczne, świadectwa dopuszczenia, atesty Instytutu Techniki Budowlanej,
 - warunki techniczne producentów i dostawców materiałów budowlano-instalacyjnych.

- — — — — - istniejące [kolor szary]
× × × × × - wyburzenia [kolor fioletowy]
— — — — — - projektowane [kolor czarny]

Zestawienie pomieszczeń parteru

Numer	Nazwa	Powierzchnia podłogi
0/01	Komunikacja	53.33 m ²
0/02	Komunikacja	32.10 m ²
0/03.1	Pom. trenerów	13.95 m ²
0/03.2	WC	3.06 m ²
0/04.1	Szatnia męska	15.90 m ²
0/04.2	WC męska	5.06 m ²
0/04.3	Umywalnia męska	10.21 m ²
0/05.1	Szatnia damska	15.85 m ²
0/05.2	WC damska	5.19 m ²
0/05.3	Umywalnia damska	10.21 m ²
0/06	WC NRO	4.38 m ²
0/07.1	Magazynek sprzętu sportowego	32.49 m ²
0/07.2	Magazynek sprzętu sportowego	10.71 m ²
0/08	Sala gimnastyczna	278.93 m ²
		491.35 m ²



"GrecAD" Pracownia Projektowa mgr inż. Piotr Greinke
biuro: ul. Adama Mickiewicza 18A, 83-400 Kościerzyna
tel. kom.: (+48) 609 752 978
e-mail: biuro@grecad.pl
www.grecad.pl

TEMAT:
Przebudowa budynku sali gimnastycznej - „Modernizacja zaplecza szatniowo-sanitarnego przy sali gimnastycznej SP w Starych Polaszkach”
dz. nr 47, obręb Stare Polaszki, gmina Stara Kiszewa

INWESTOR:
Gmina Stara Kiszewa
ul. Ogrodowa 1, 83-430 Stara Kiszewa

TYTUŁ RYSUNKU:
Rzut parteru

SKALA:
1 : 100

PROJEKTANT:
mgr inż. arch. Paweł Michałkiewicz
nr 452/POOKK/2011

PODPIS:

NR RYSUNKU:

A01

SPRAWDZAJĄCY:

PODPIS:

ETAP:
proj. architektoniczno-budowlany

BRANŻA:
arch-bud

Styczeń 2026 r.