


|   |                                    |
|---|------------------------------------|
| Poświadczam zgodność niniejszej kopii z treścią materiału państwowego zasobu geodezyjnego i kartograficznego |                                    |
| Organ prowadzący państwowy zasób geodezyjny i kartograficzny                                                 | Starosta Kościerski                |
| Nazwa materiału zasobu                                                                                       | Kopia mapy zasadniczej             |
| Identyfikator ewidencyjny materiału zasobu                                                                   | GCN.6642.289.2026                  |
| Data wykonania kopii                                                                                         | 2026.02.04                         |
| Imię, nazwisko i podpis osoby reprezentującej organ                                                          | z up. Starosty Karolina Kempieńska |

6.213.22.03.4.3

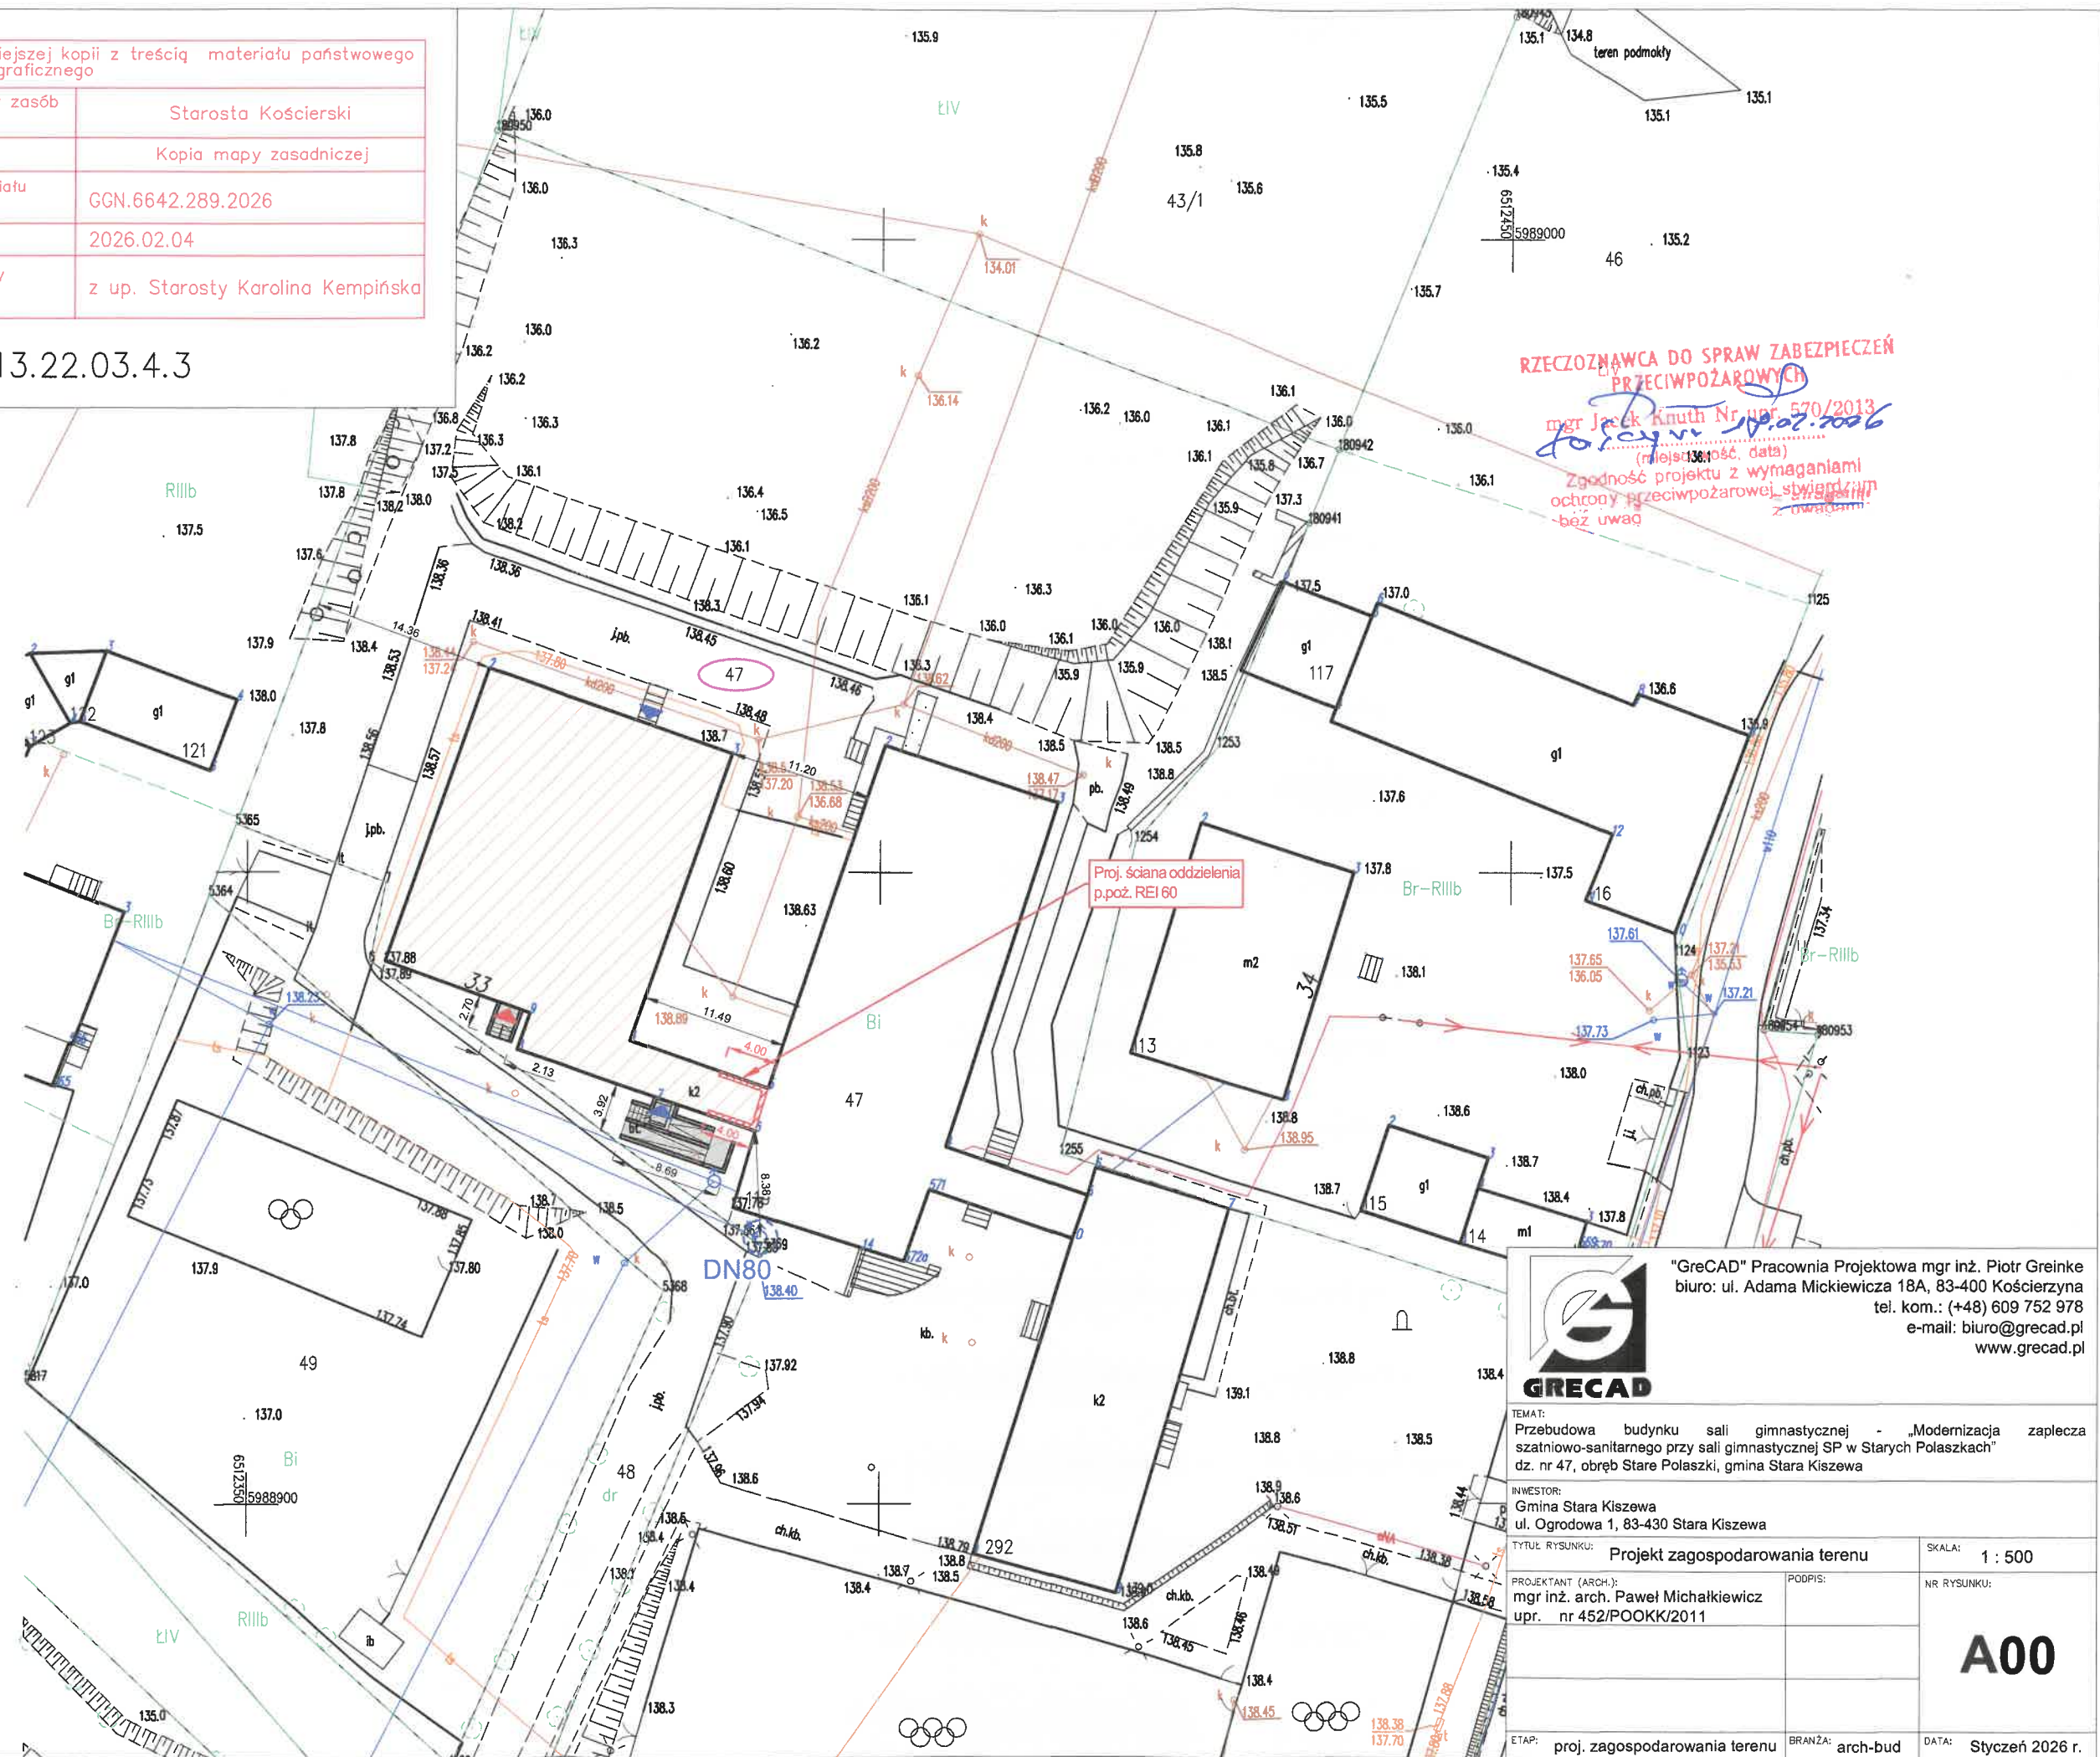

RZECZOWNICZKA DO SPRAW ZABEZPIECZEŃ PRZECIWOPOŻAROWYCH  
mgr Jacek Knuth Nr upr. 570/2013  
10.02.2026  
(miejscowość, data)  
Zgodność projektu z wymaganiami ochrony przeciwpożarowej  
-bez uwag

mi

14

P

14

**GRECAD**

"GreCAD" Pracownia Projektowa mgr inż. Piotr Greinke  
biuro: ul. Adama Mickiewicza 18A, 83-400 Kościerzyna  
tel. kom.: (+48) 609 752 978  
e-mail: biuro@grecad.pl  
www.grecad.pl

TEMAT:

Przebudowa budynku sali gimnastycznej - „Modernizacja zaplecza szatniowo-sanitarnego przy sali gimnastycznej SP w Starych Polaszkach”  
dz. nr 47, obręb Stare Polaszki, gmina Stara Kiszewa

INWESTOR:

Gmina Stara Kiszewa  
ul. Ogrodowa 1, 83-430 Stara Kiszewa

TYTUŁ RYSUNKU:

Projekt zagospodarowania terenu

SKALA:

1 : 500

PROJEKTANT (ARCH.):

mgr inż. arch. Paweł Michałkiewicz  
upr. nr 452/POOKK/2011

PODPIS:

NR RYSUNKU:

**A00**

ETAP:

proj. zagospodarowania terenu

BRANŻA:

arch-bud

DATA:

Styczeń 2026 r.