

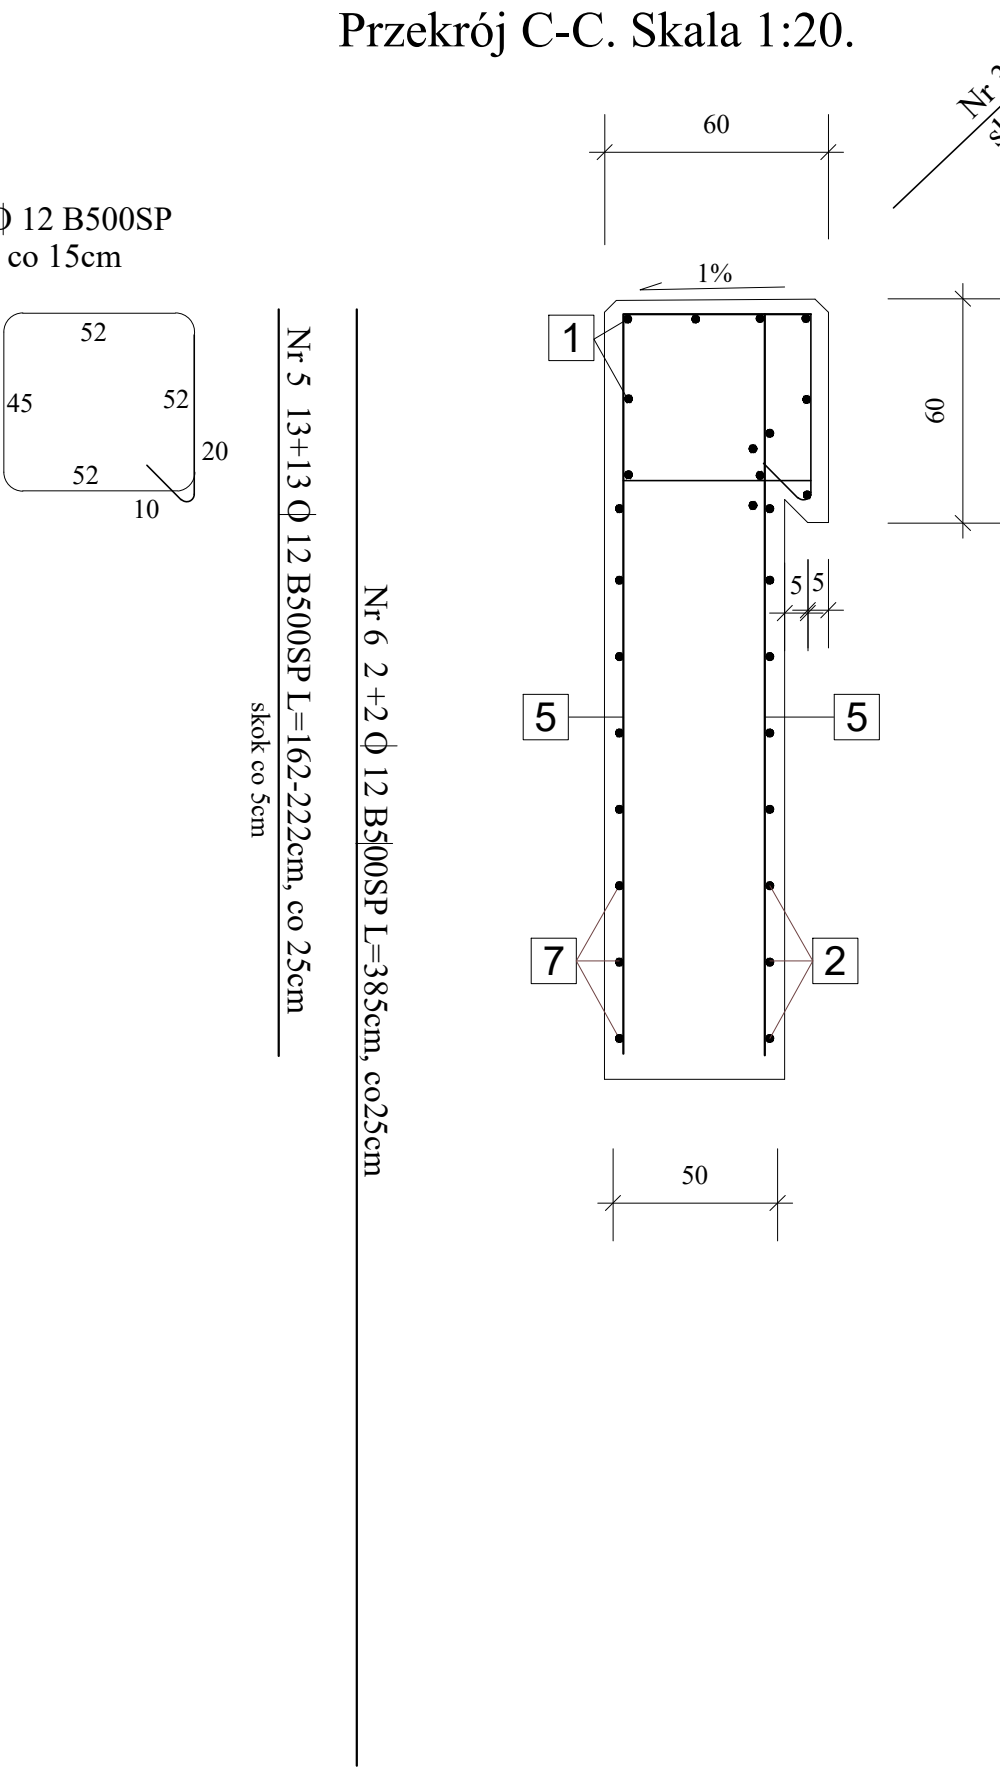
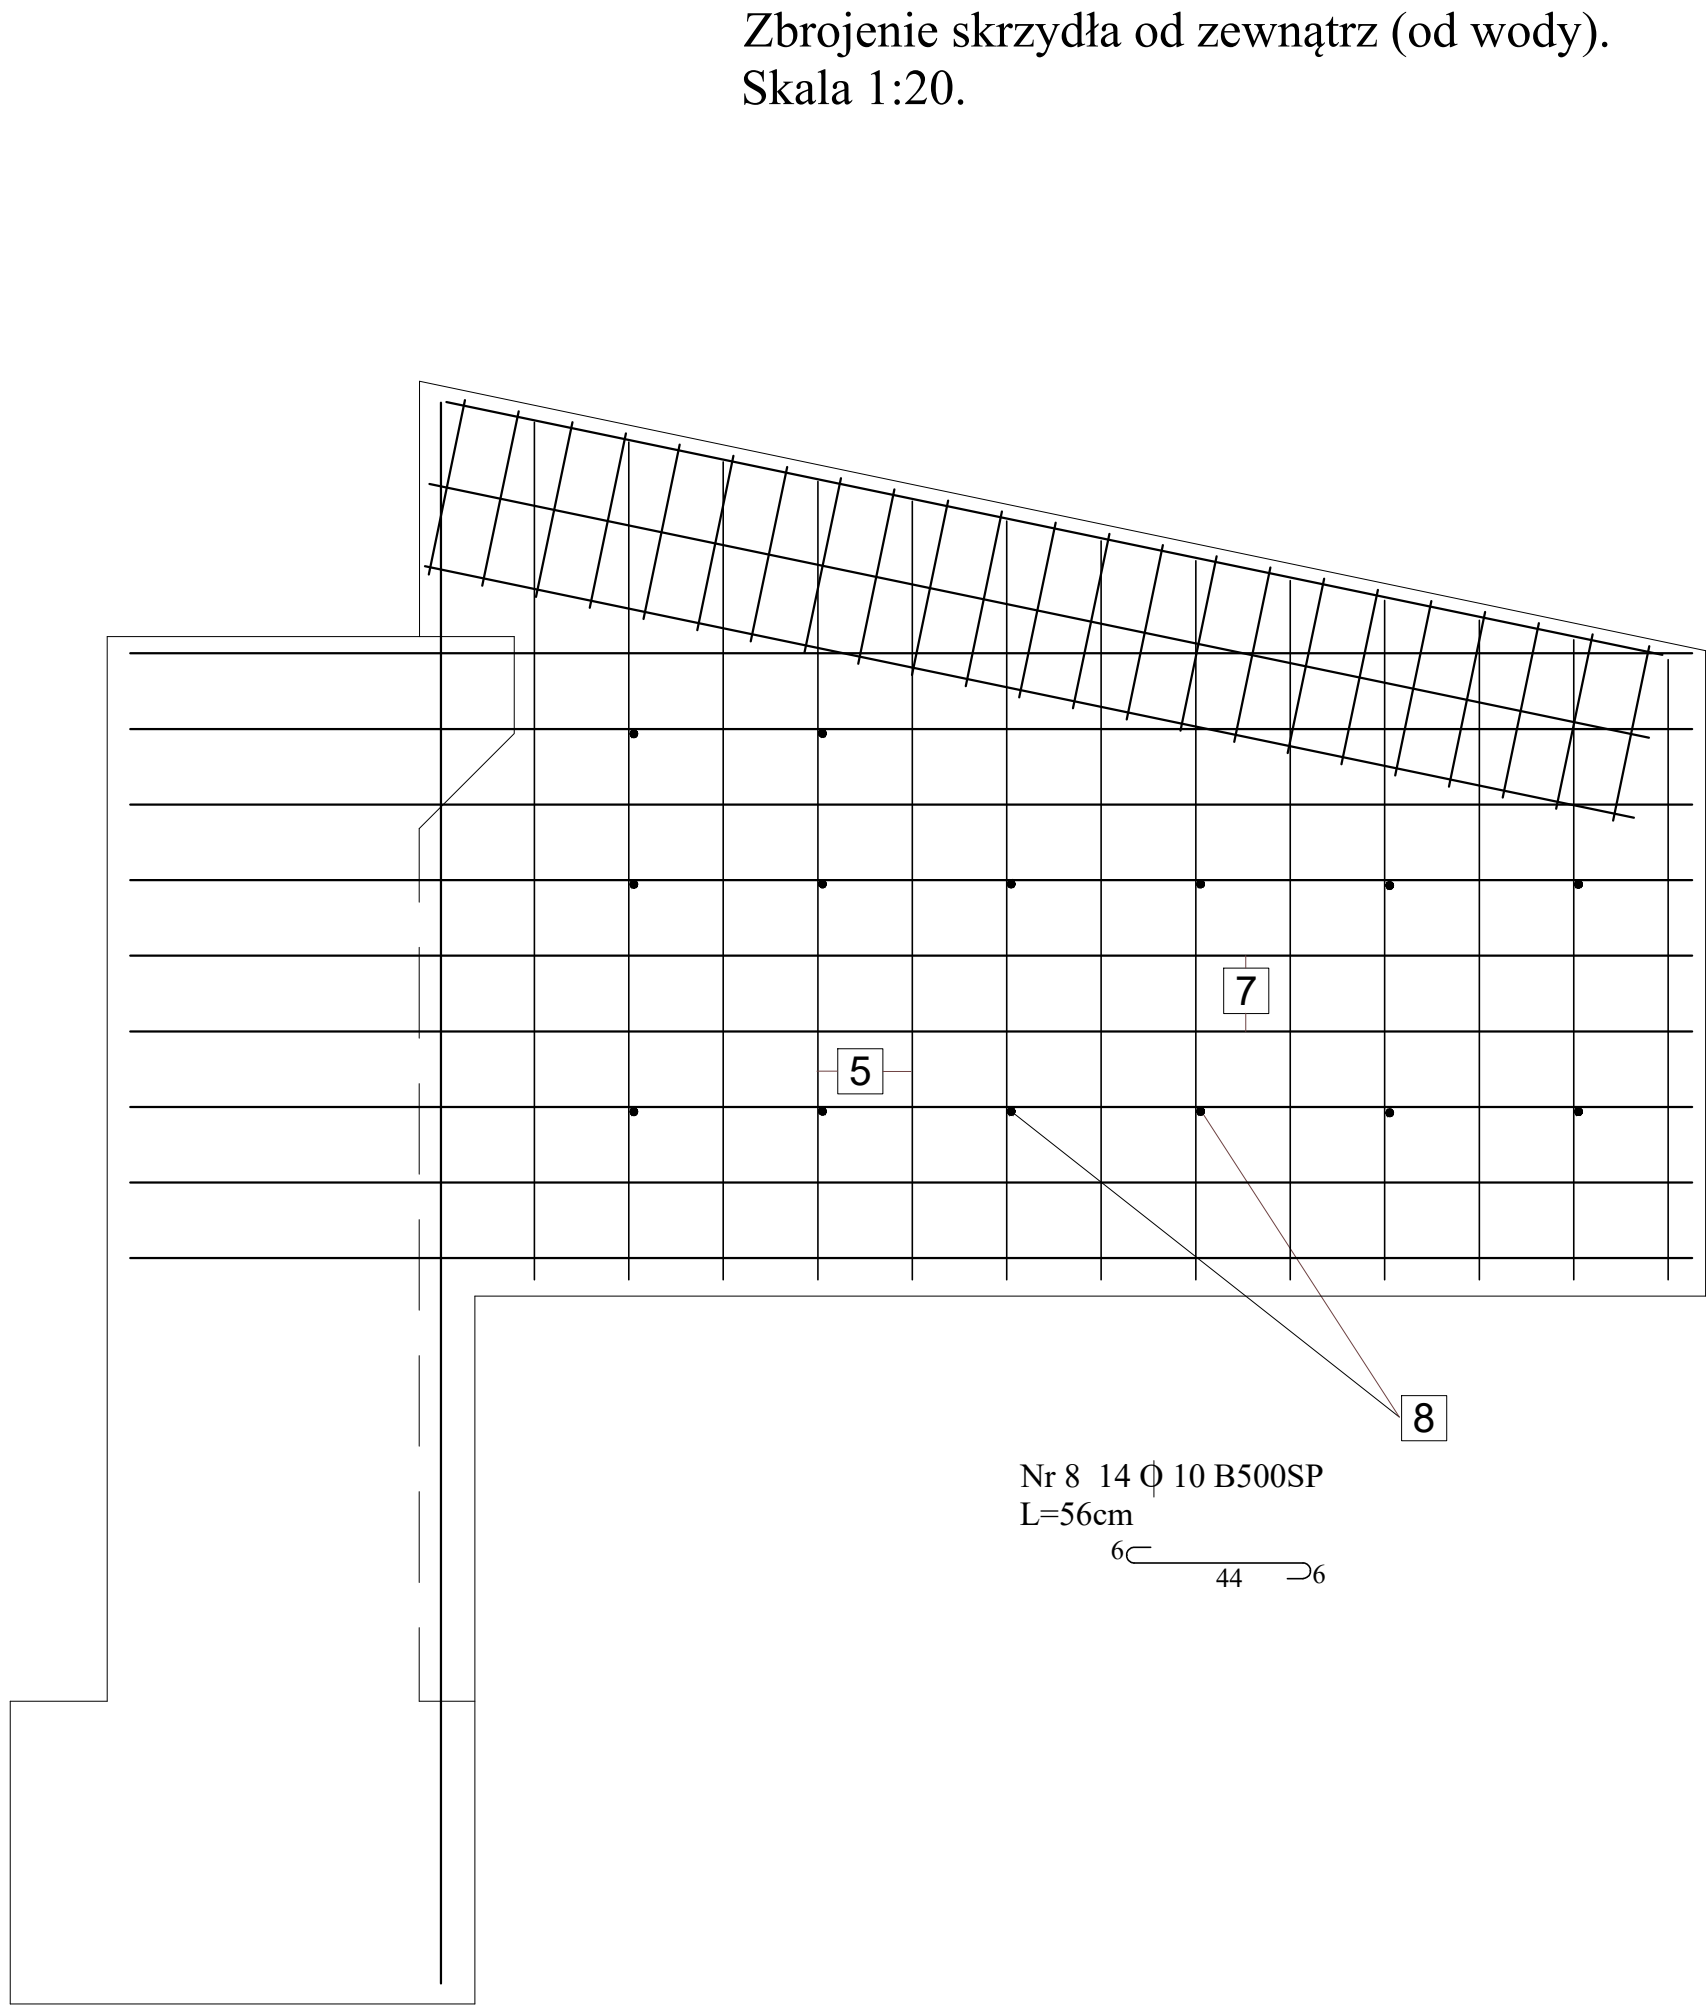


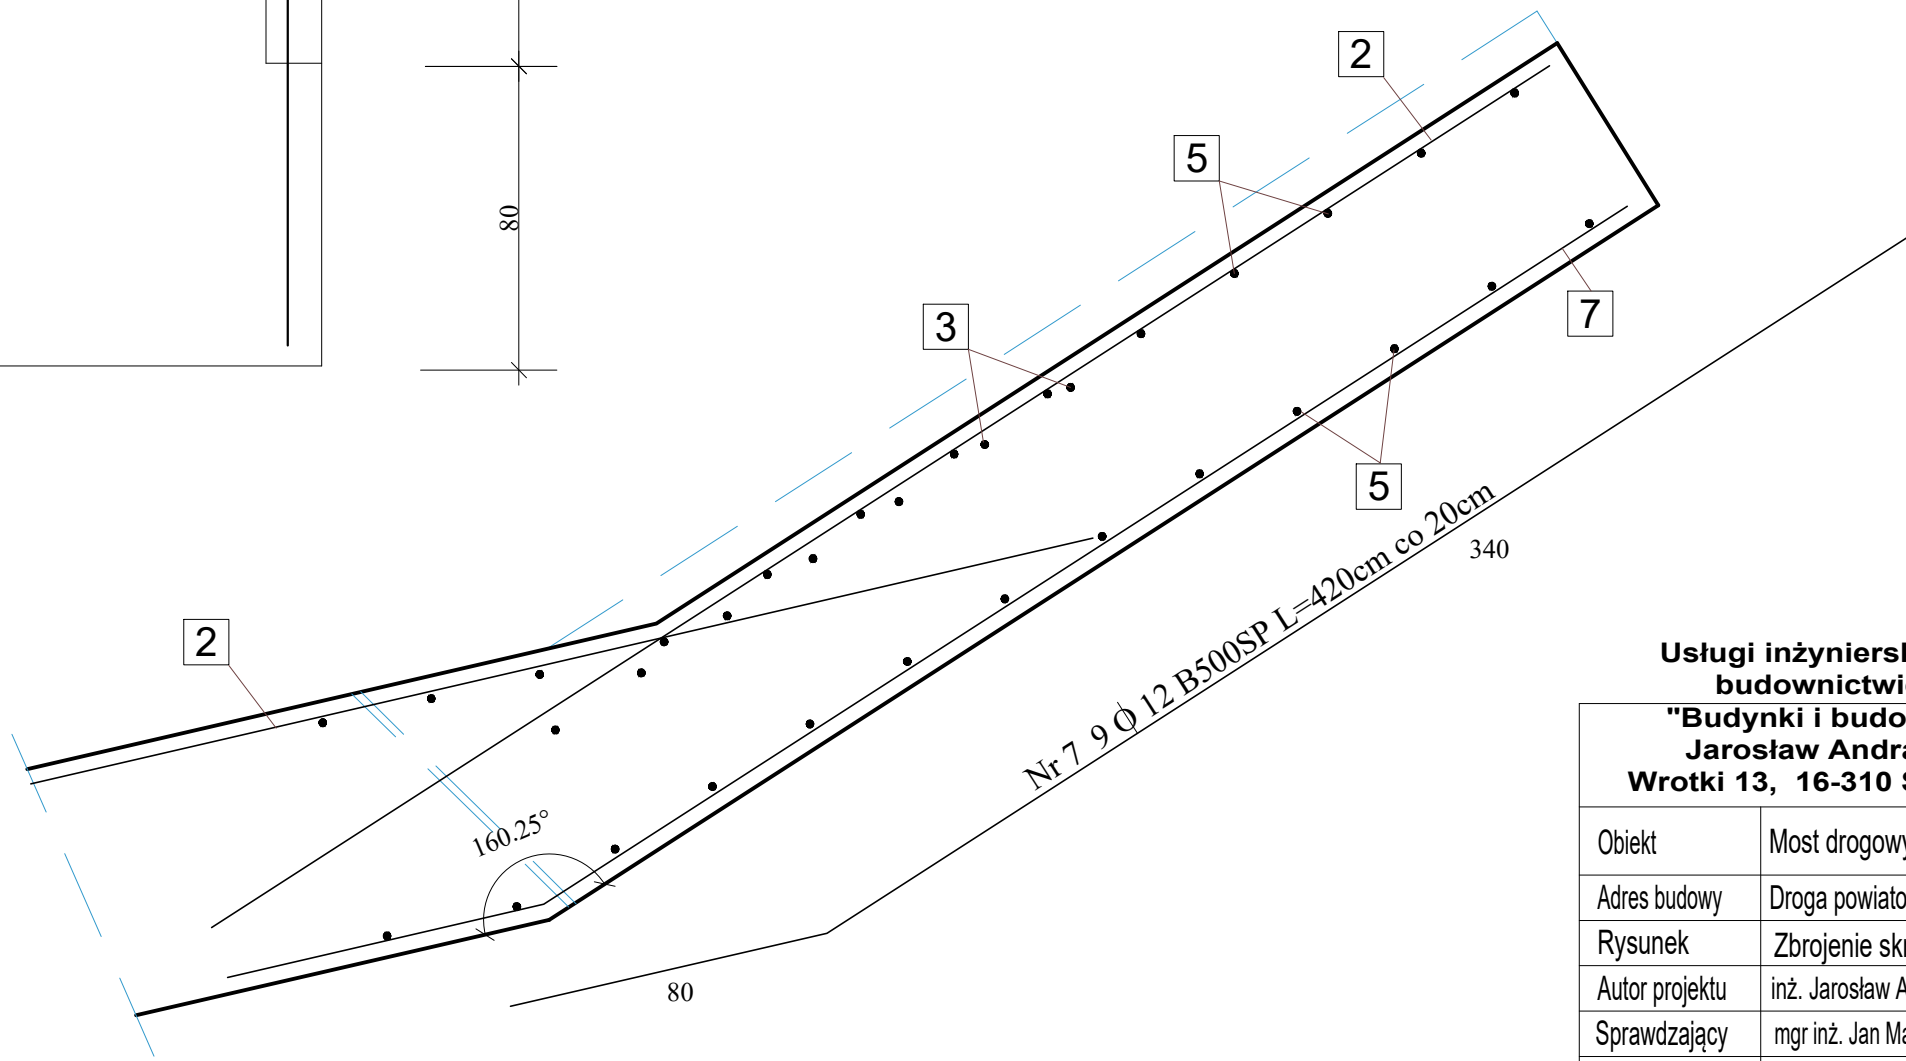

Wykaz stali			Skrzydło KMP		sztuk 1	
wykaz dla jednego przyciółka			Długość łączna [m] B500SP			
Nr	Długość jednego [cm]	Sztuk	φ 10	φ 12	φ 16	
1	330	9		29,7		
2	412	18		74,16		
3	296	7		20,72		
4	231	23		53,13		
5	192	26		49,92		
6	385	4		15,4		
7	420	9		37,8		
8	56	14	7,84			
Długość razem			7,84	280,83	0	
Ciężar jednego metra [kg]			0,617	0,888	1,578	
Ciężar wg średnic [kg]			4,84	249,38	0	
Ciężar razem [kg]				254,22		

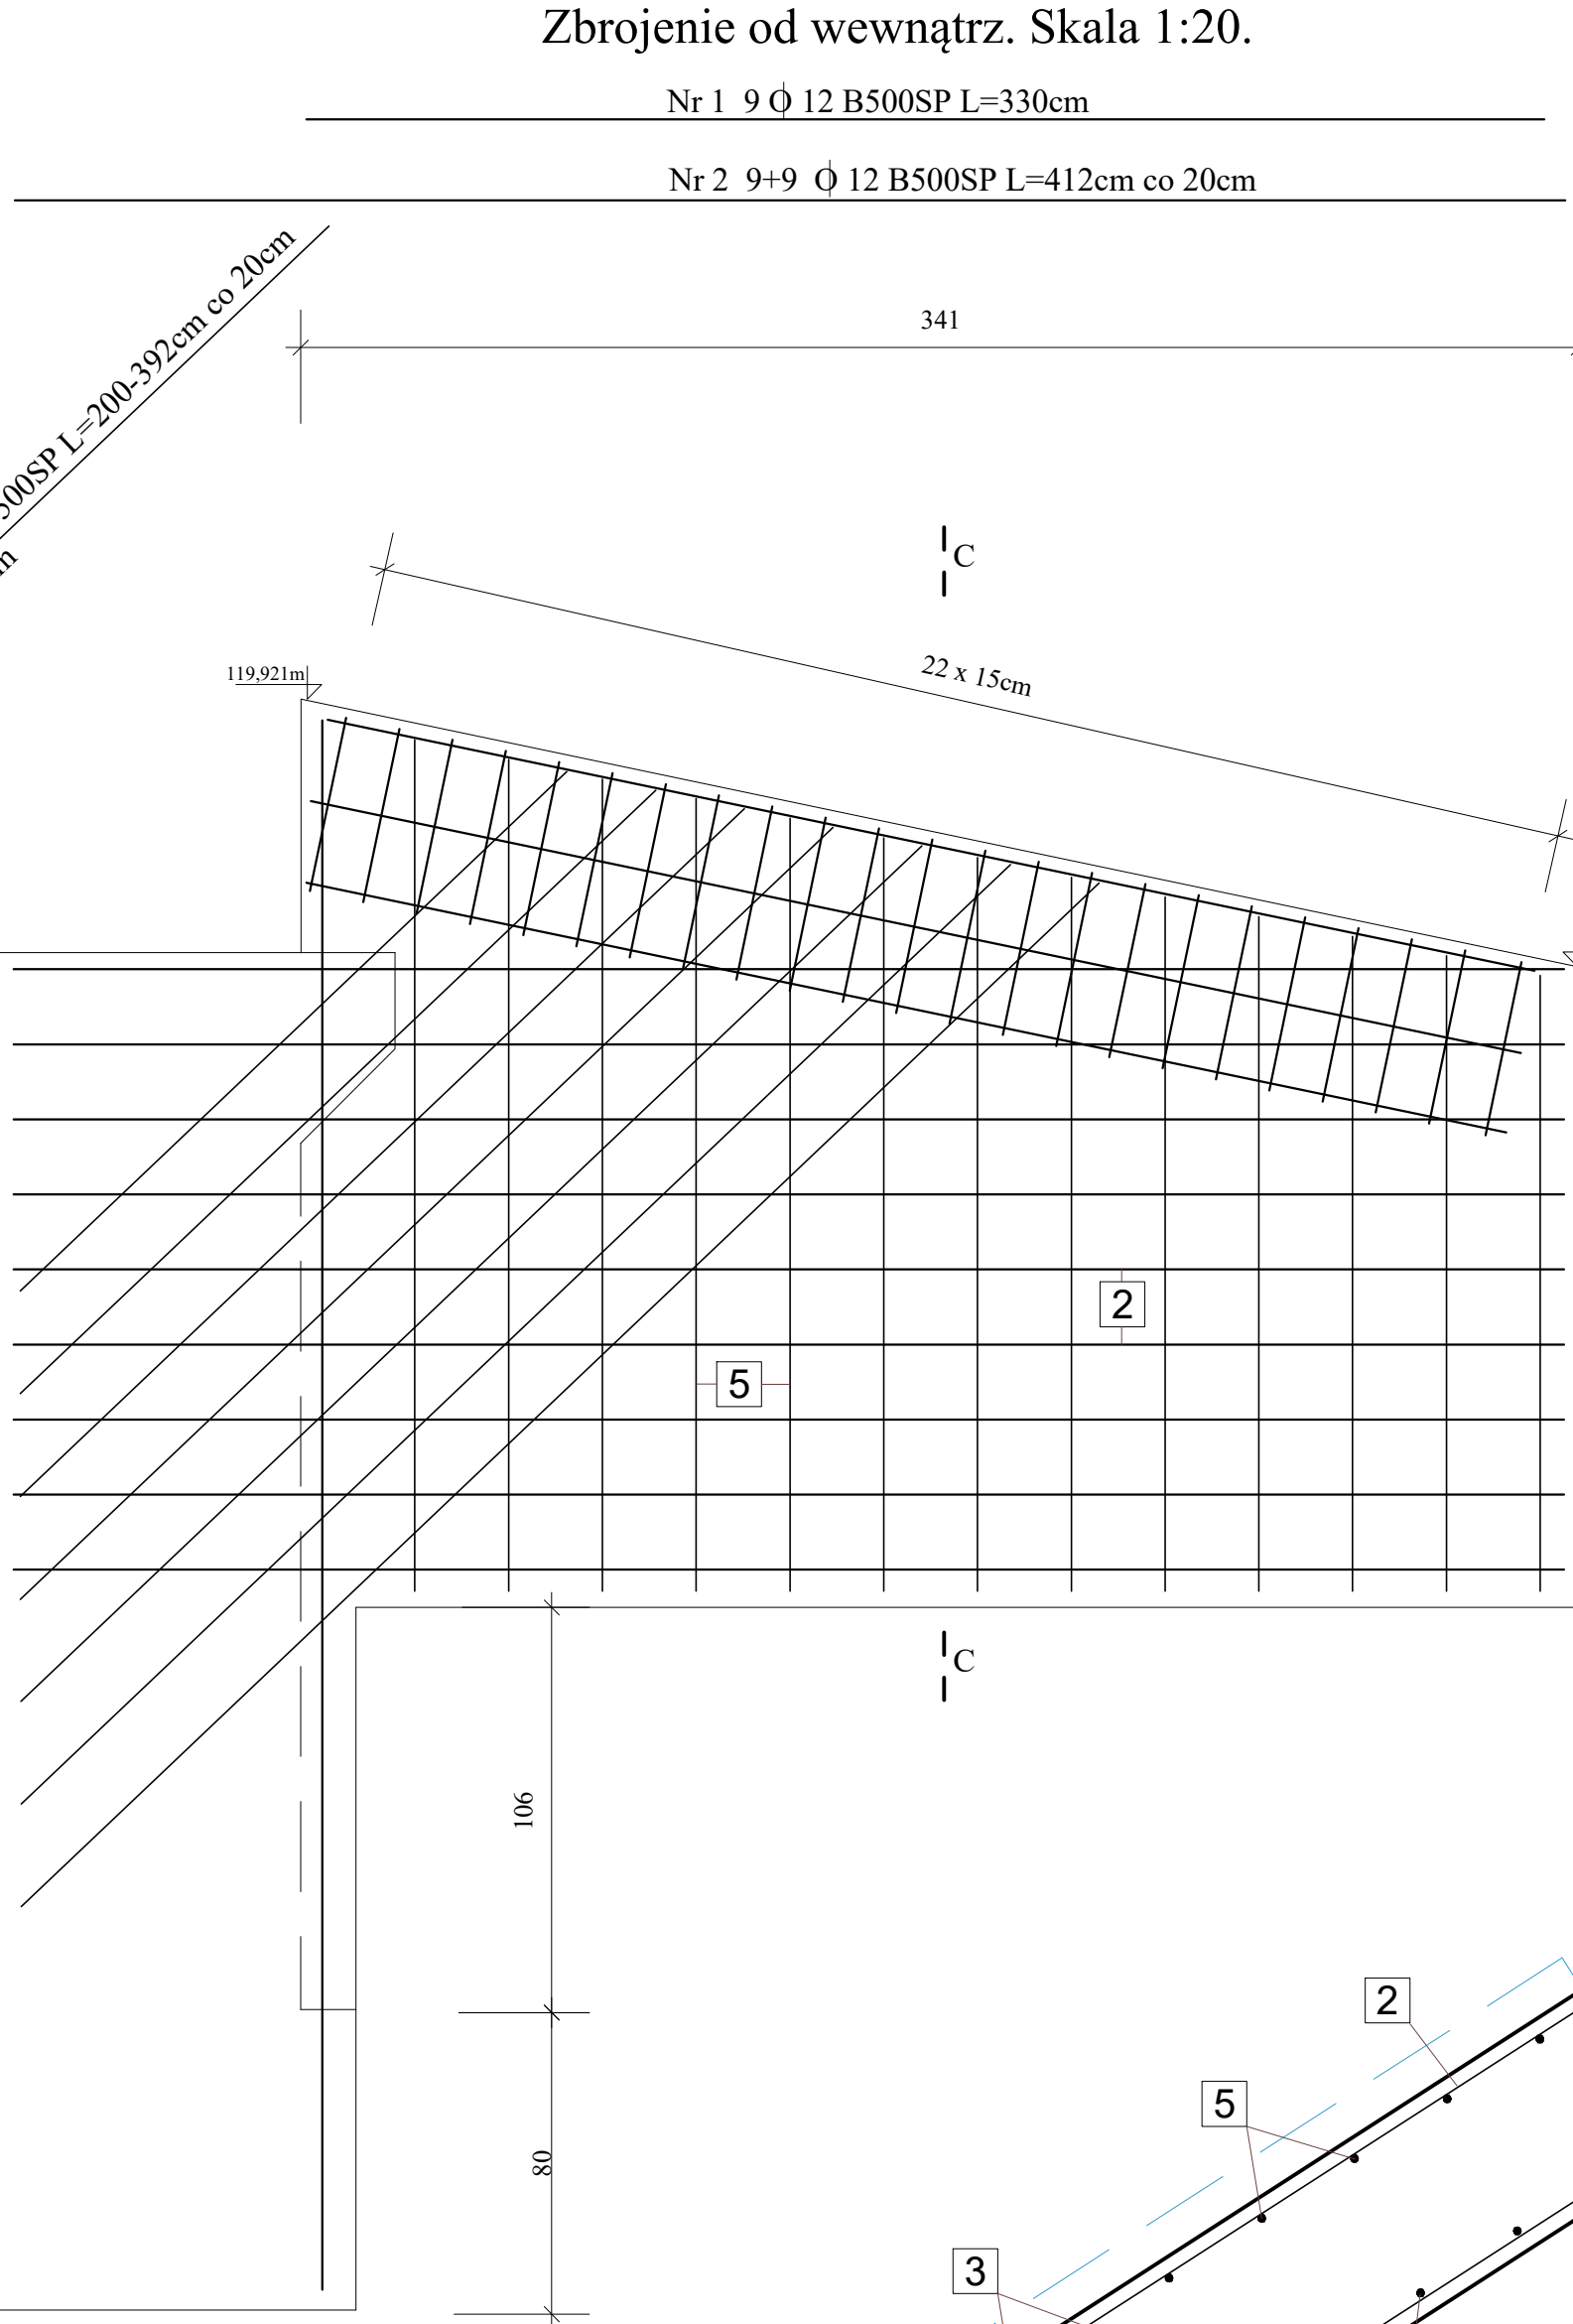

Zbrojenie skrzydła.
Koniec mostu
strona prawa.

Beton C30/37
Stal B500SP
otulina 3cm

V = 4,43m³

Usługi inżynierskie w budownictwie		
"Budynki i budowlę" Jarosław Andraka Wrotki 13, 16-310 Sztabin		Projekt techniczny
Obiekt	Most drogowy przez rów A	Rys. nr m10.2
Adres budowy	Droga powiatowa nr 1225B Sztabin-Mogilnice	BRANZA MOSTY
Rysunek	Zbrojenie skrzydła KMP	Skala 1:20
Autor projektu	inż. Jarosław Andraka upr. nr PDL/0038/PBM/24	
Sprawdzający	mgr inż. Jan Maciocha nr upr. SUW -43/92	
Współpraca	mgr inż. Patrycja Andraka	