



Zbrojenie od wewnątrz. Skala 1:20.

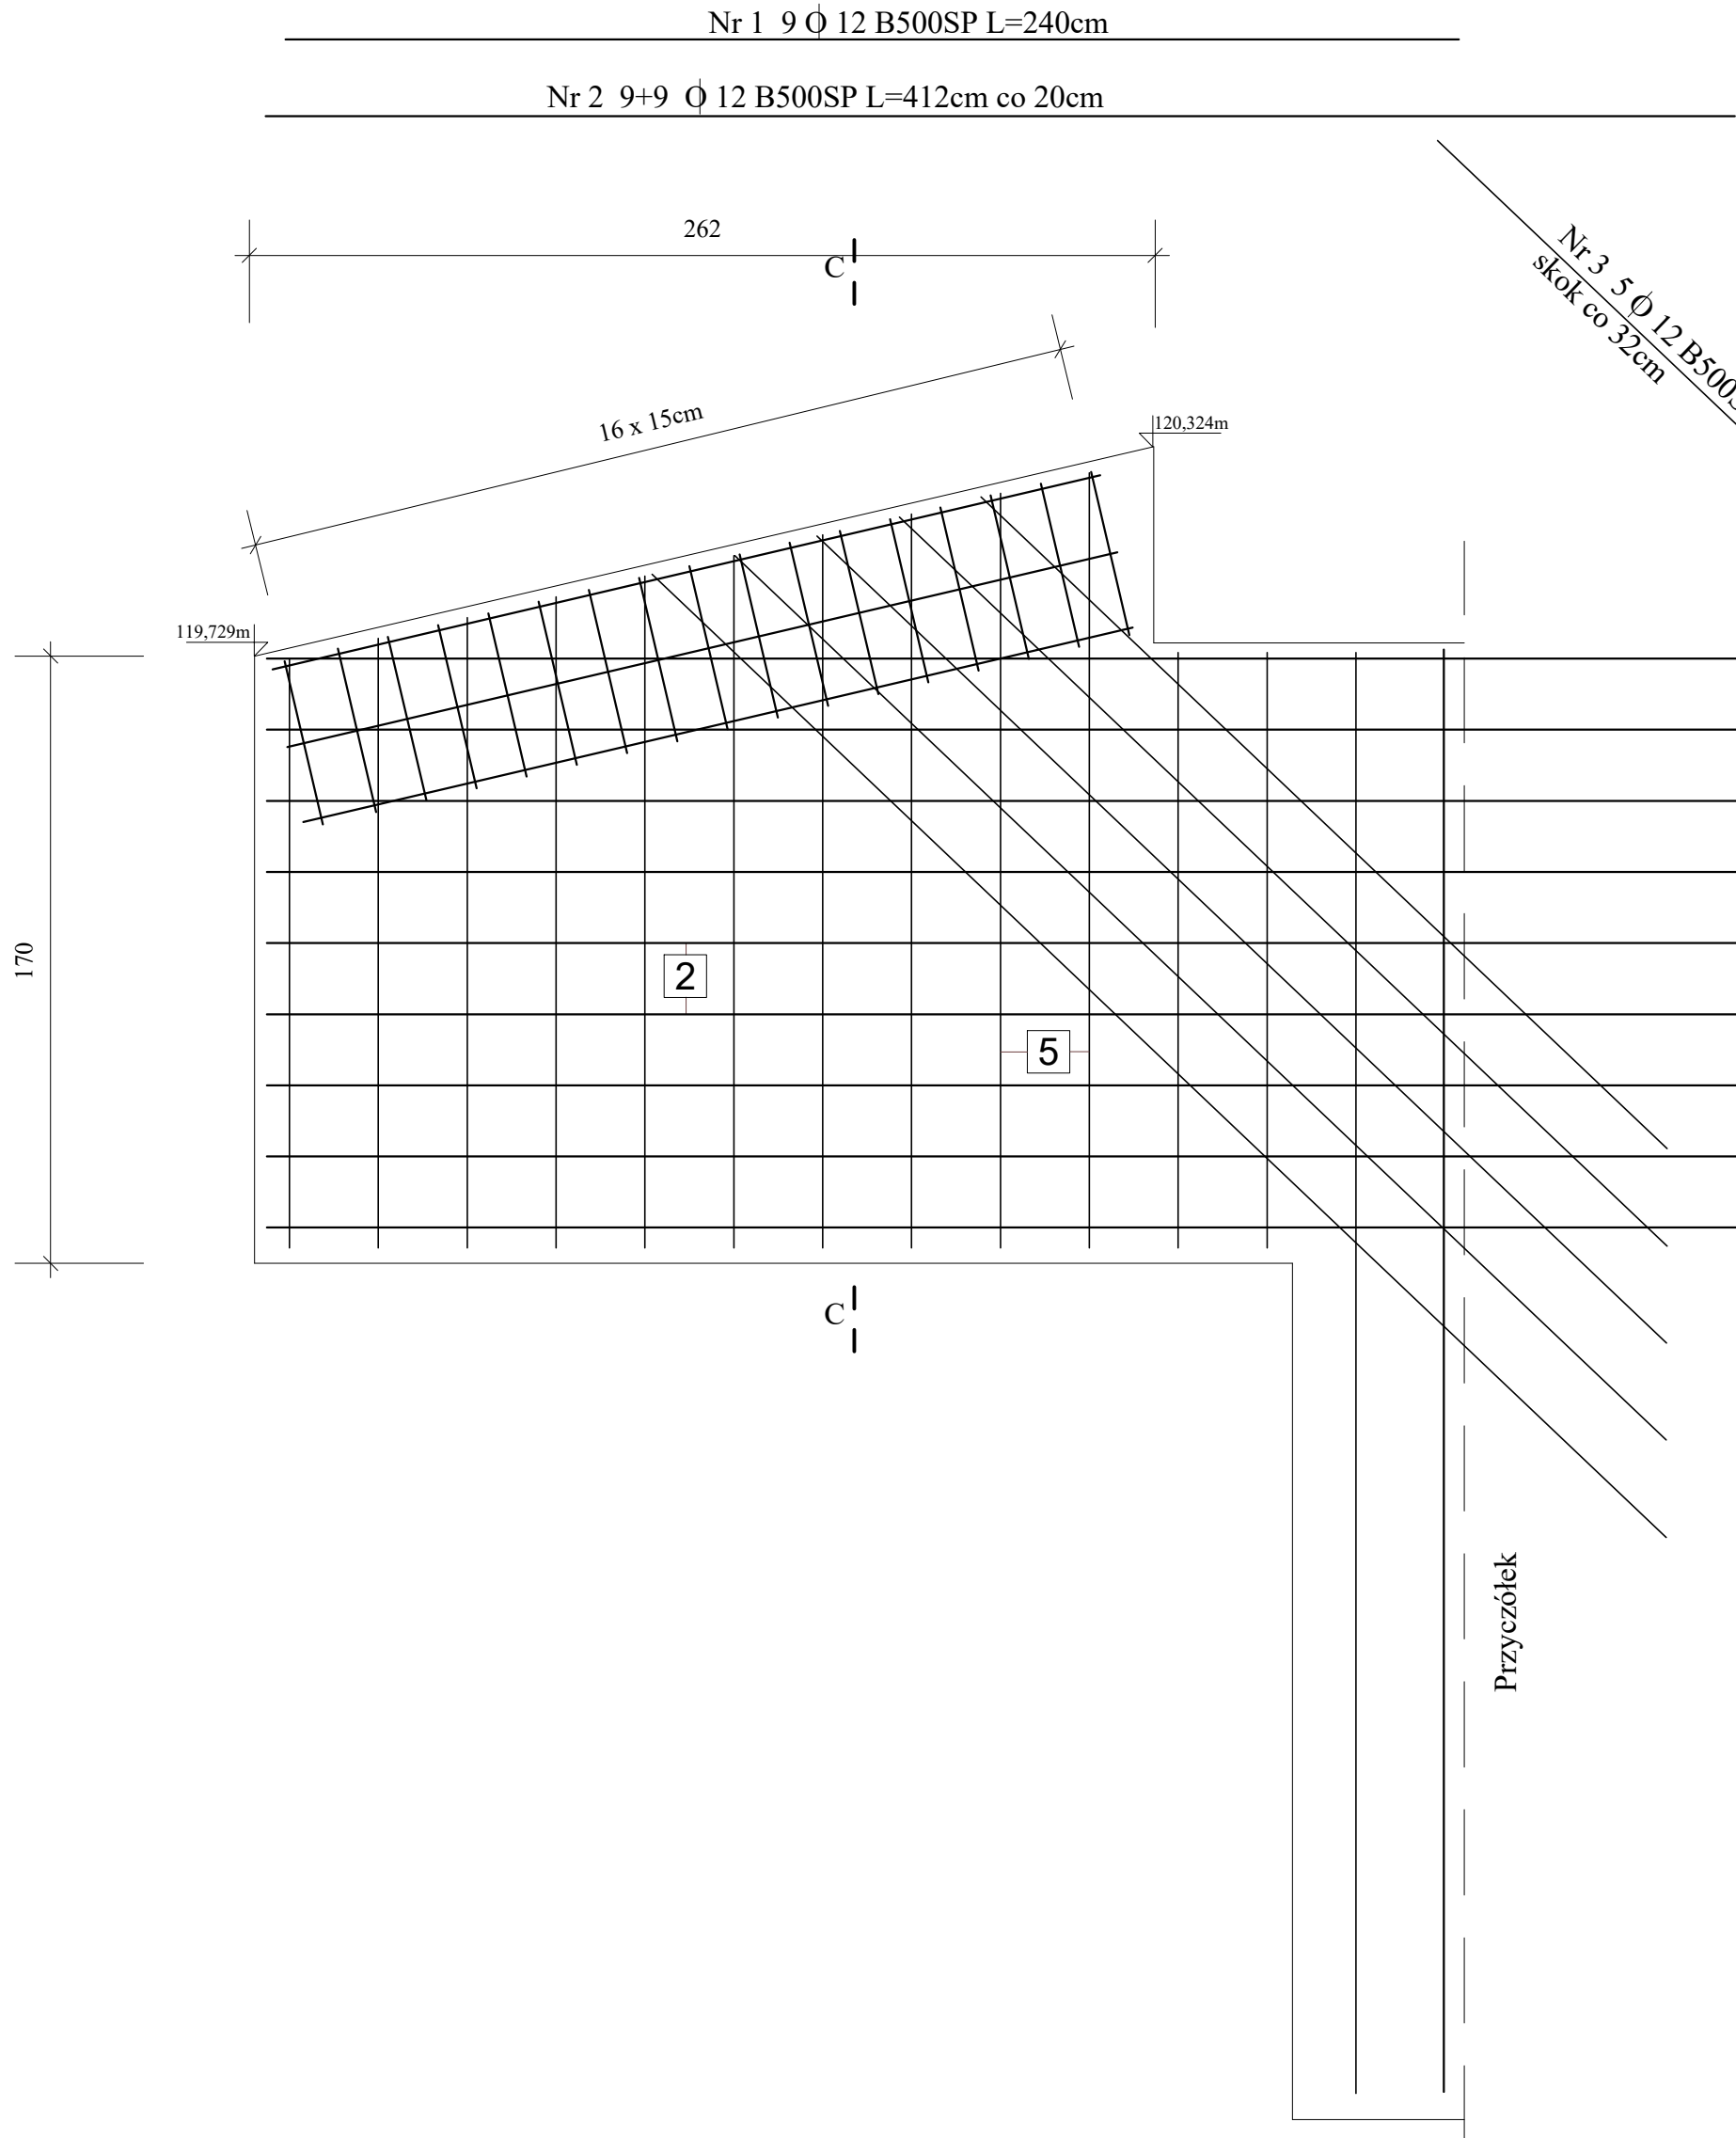


Przekrój C-C. Skala 1:20.

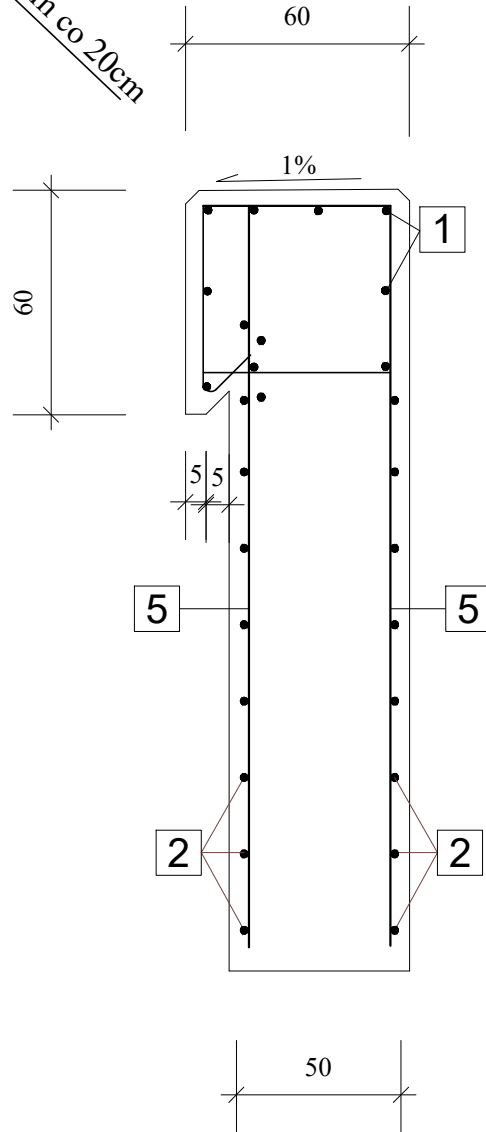


Nr 7 2+2 Ø 12 B500SP L=400cm, co 25cm

Nr 4 17 Ø 12 B500SP
L=231cm co 15cm

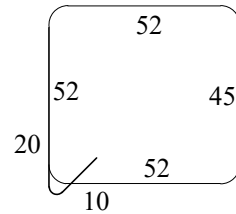

Zbrojenie skrzydła od zewnątrz (od wody).
Skala 1:20.

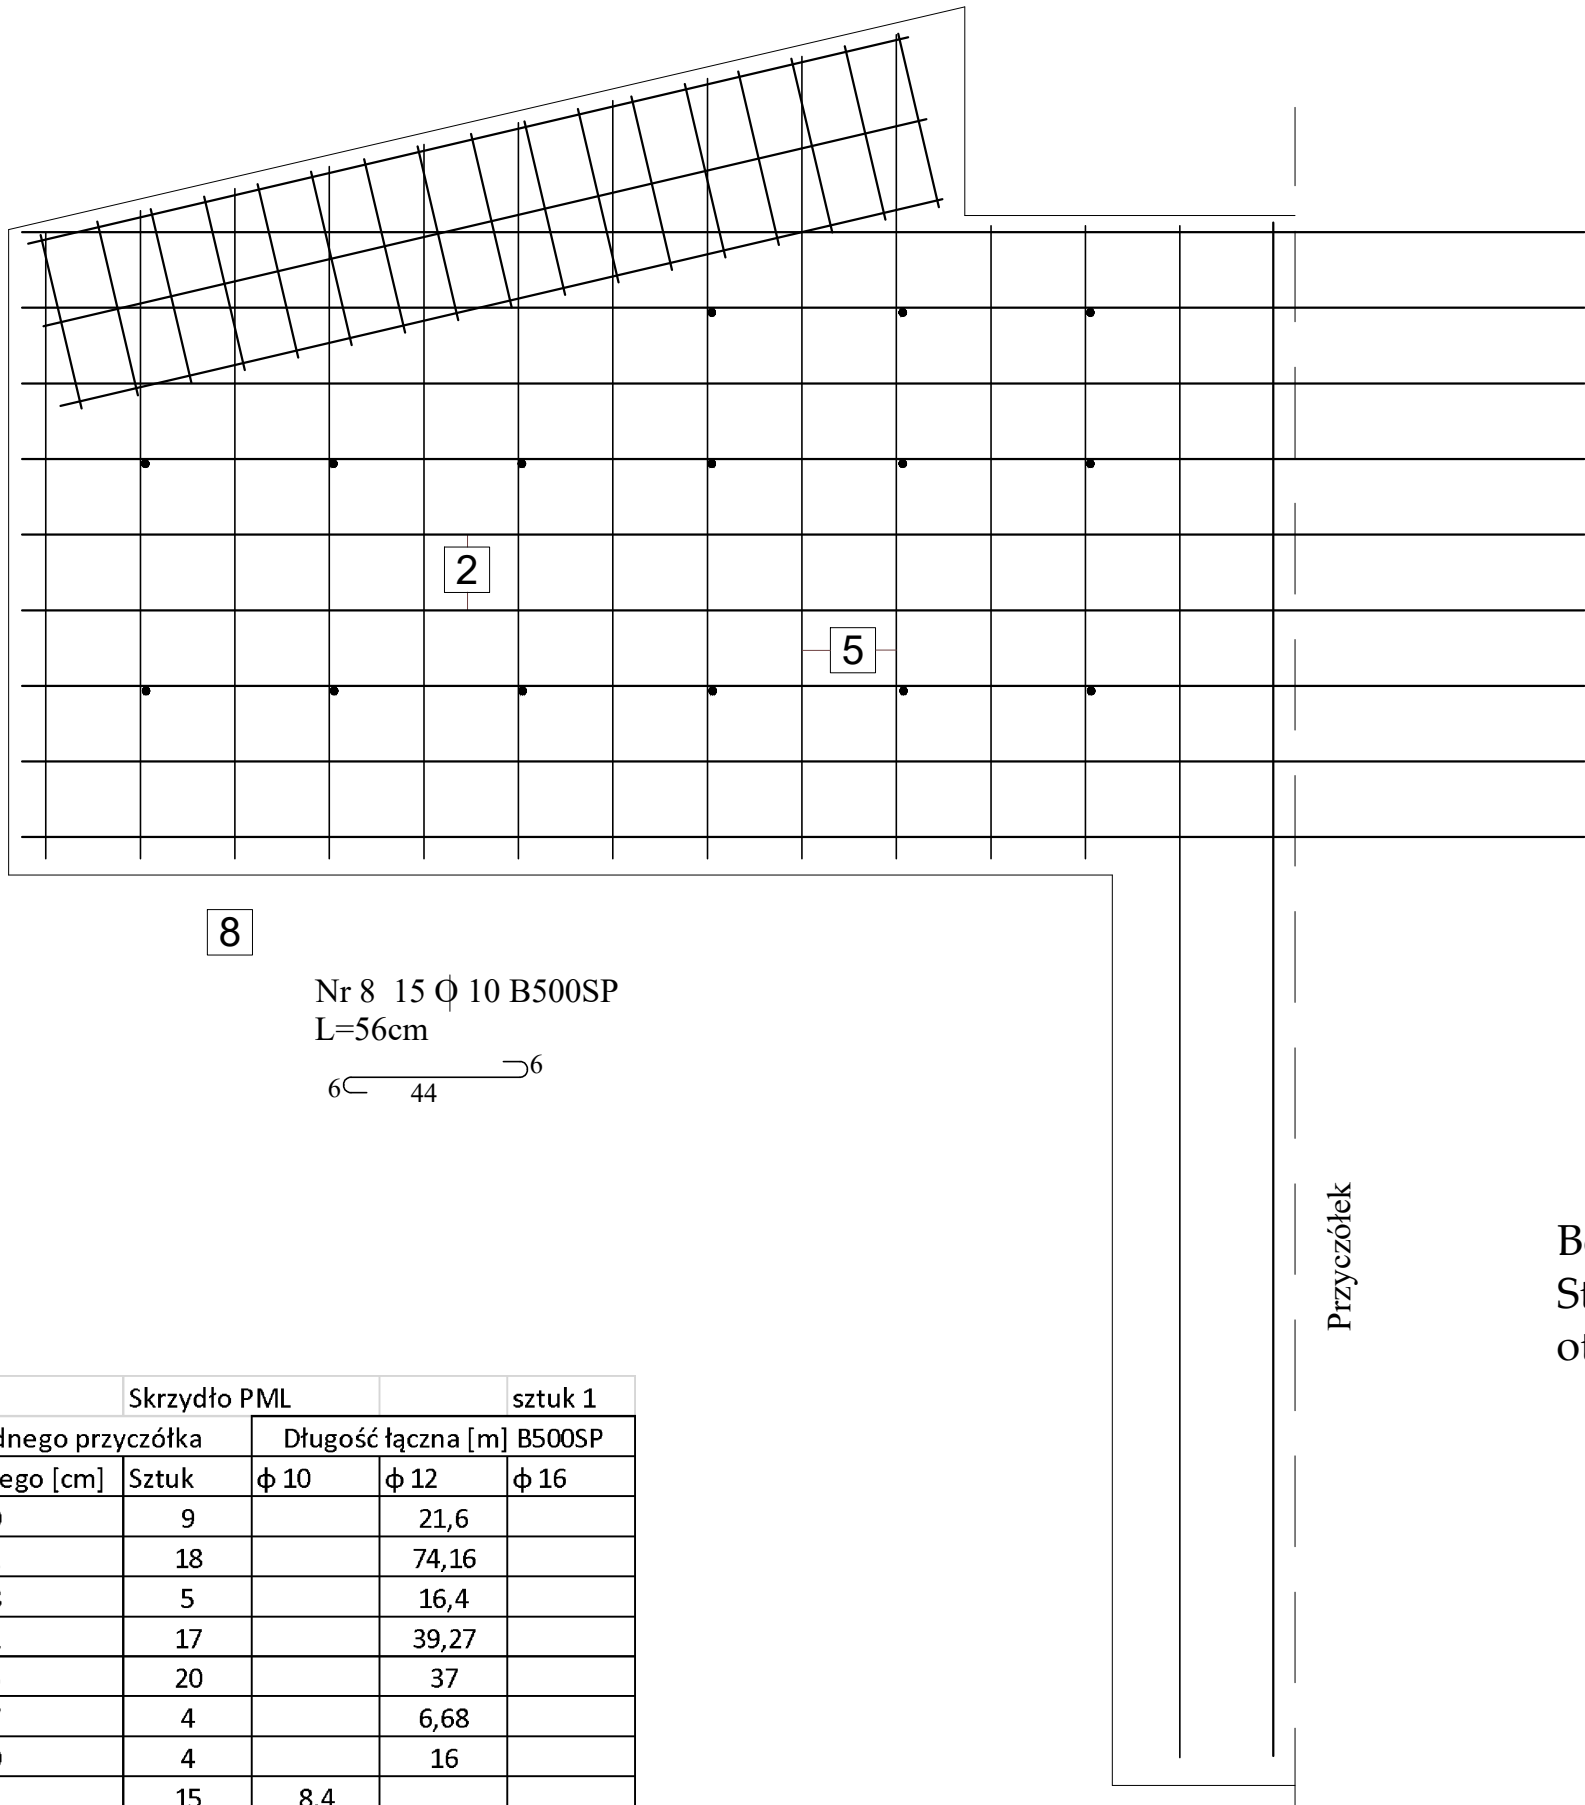


Zbrojenie skrzydła.
Początek mostu
strona lewa.

Beton C30/37
Stal B500SP
otulina 3cm

V = 4,38m³

Wykaz stali			Skrzydło PML		sztuk 1	
wykaz dla jednego przyczółka			Długość łączna [m]		B500SP	
Nr	Długość jednego [cm]	Sztuk	φ 10	φ 12	φ 16	
1	240	9		21,6		
2	412	18		74,16		
3	328	5		16,4		
4	231	17		39,27		
5	185	20		37		
6	167	4		6,68		
7	400	4		16		
8	56	15	8,4			
Długość razem			8,4	211,11	0	
Ciężar jednego metra [kg]			0,617	0,888	1,578	
Ciężar wg średnic [kg]			5,18	187,47	0	
Ciężar razem [kg]				192,65		

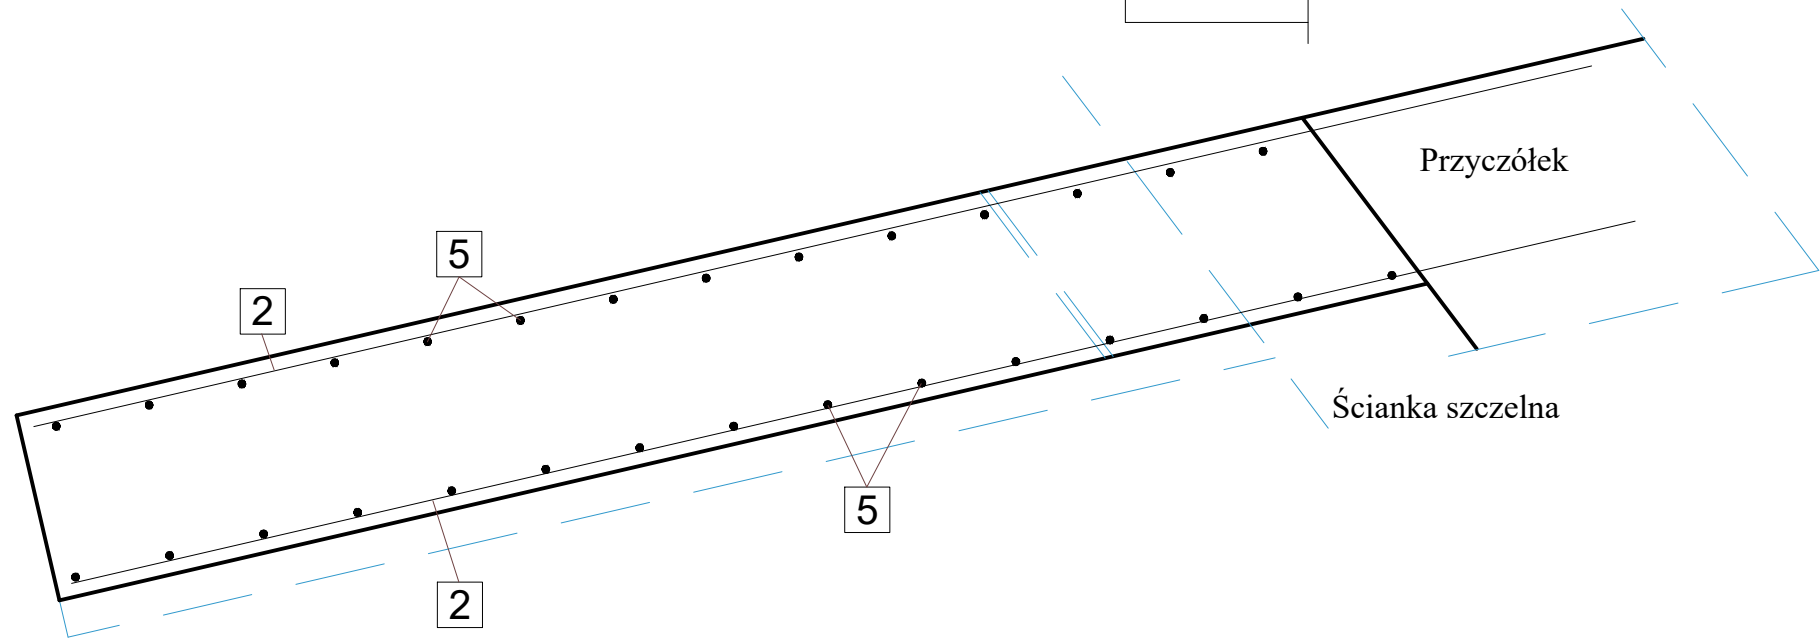

Usługi inżynierskie w budownictwie			
"Budynki i budowle" Jarosław Andra ­ ka Wrotki 13, 16-310 Sztabin		Projekt techniczny	Rys. nr m10.3
Obiekt	Most drogowy przez rów A		14.08.2026
Adres budowy	Droga powiatowa nr 1225B Sztabin-Mogilnice		BRANŻA MOSTY
Rysunek	Zbrojenie skrzydła PML		Skala 1:20
Autor projektu	inż. Jarosław Andra ­ ka upr. nr PDL/0038/PBM/24		
Sprawdzający	mgr inż. Jan Maciocha nr upr. SUW-43/92		
Współpraca	mgr inż. Patrycja Andra ­ ka		