



Płyta przejściowa. Skala 1:20.

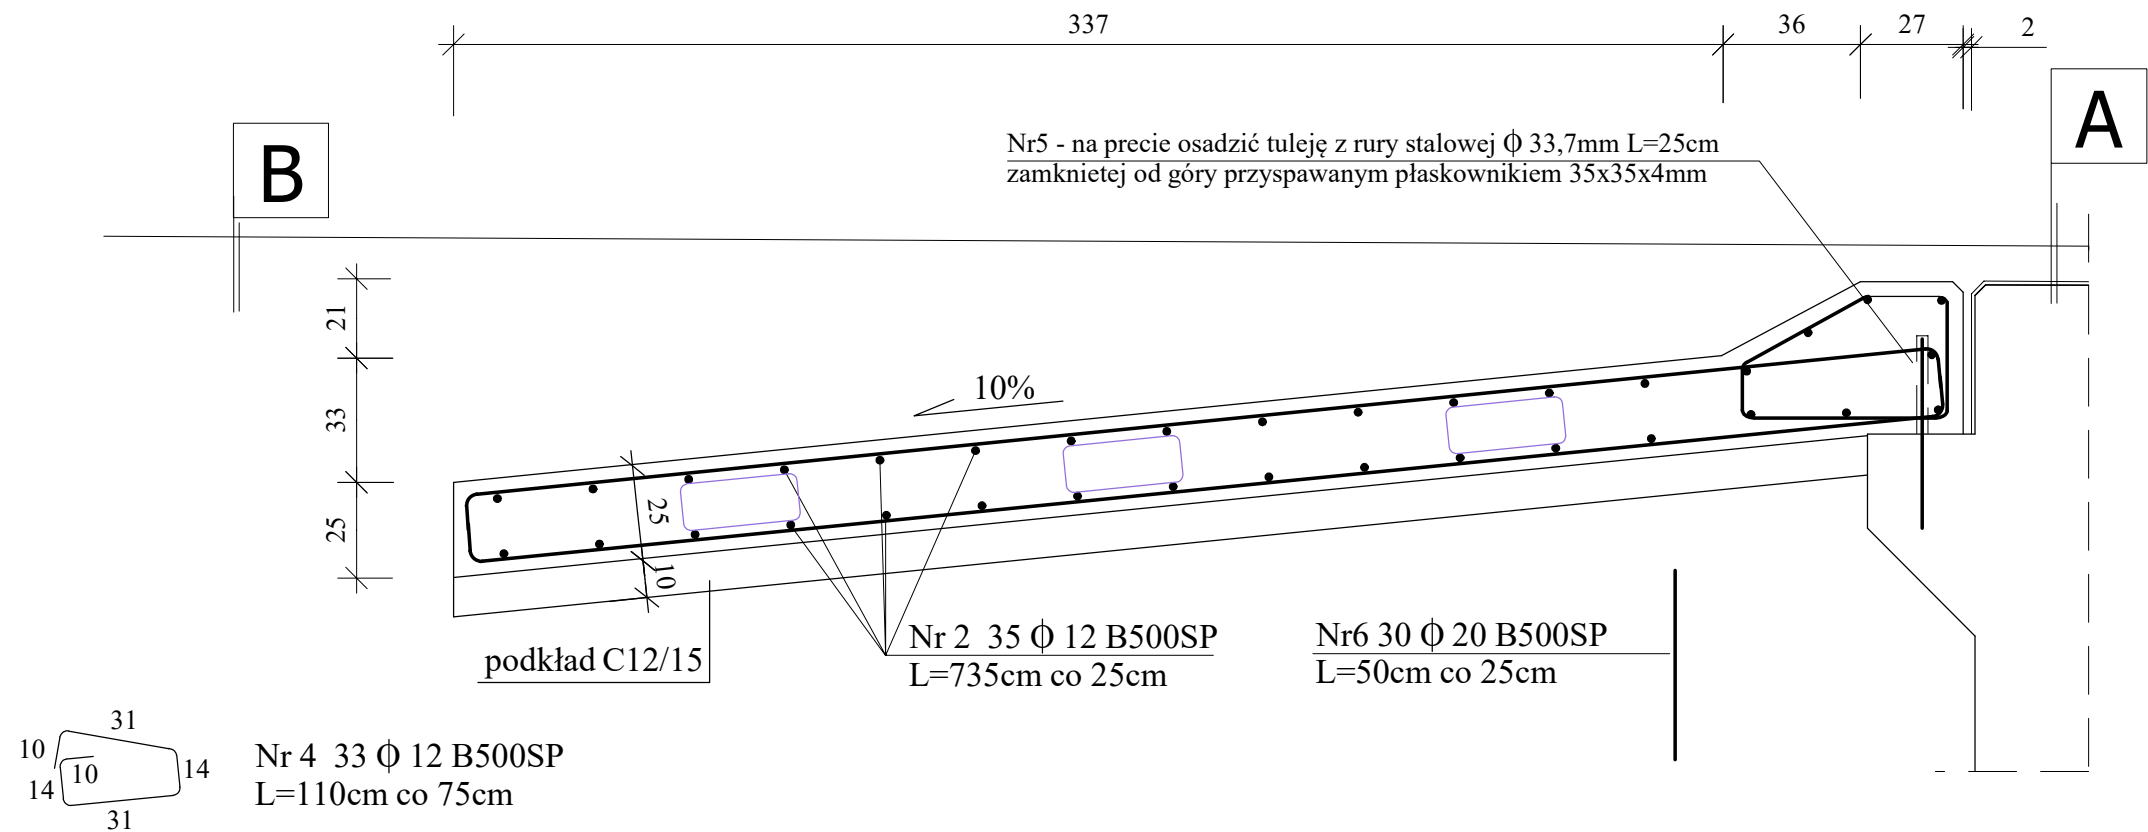

Beton C30/37 $V=8,08 \cdot 2=16,16m^3$
Stal B500SP
Otulina zbrojenia 50mm

Wykaz stali		Płyta przejściowa		sztuk 2		
Nr	Długość jednego [cm]	Sztuk	Długość łączna [m]			
			B500SP			R 33,7
			ϕ 10	ϕ 12	ϕ 20	
1	410	100		410		
2	735	35		257,25		
3	177	25	44,25			
4	110	33		36,3		
5	30	30				9
6	50	30			15	
	Długość razem [m]		44,25	703,55	15	9
	Ciężar jednego metra [kg]		0,617	0,888	2,47	2,21
	Ciężar razem [kg]		27,3	624,75	37,05	19,89
Ciężar dla jednej płyty [kg]			708,99			
Ciężar dla całego mostu [kg]			54,6	1249,5	74,1	39,78
Ciężar razem [kg]			1417,98			

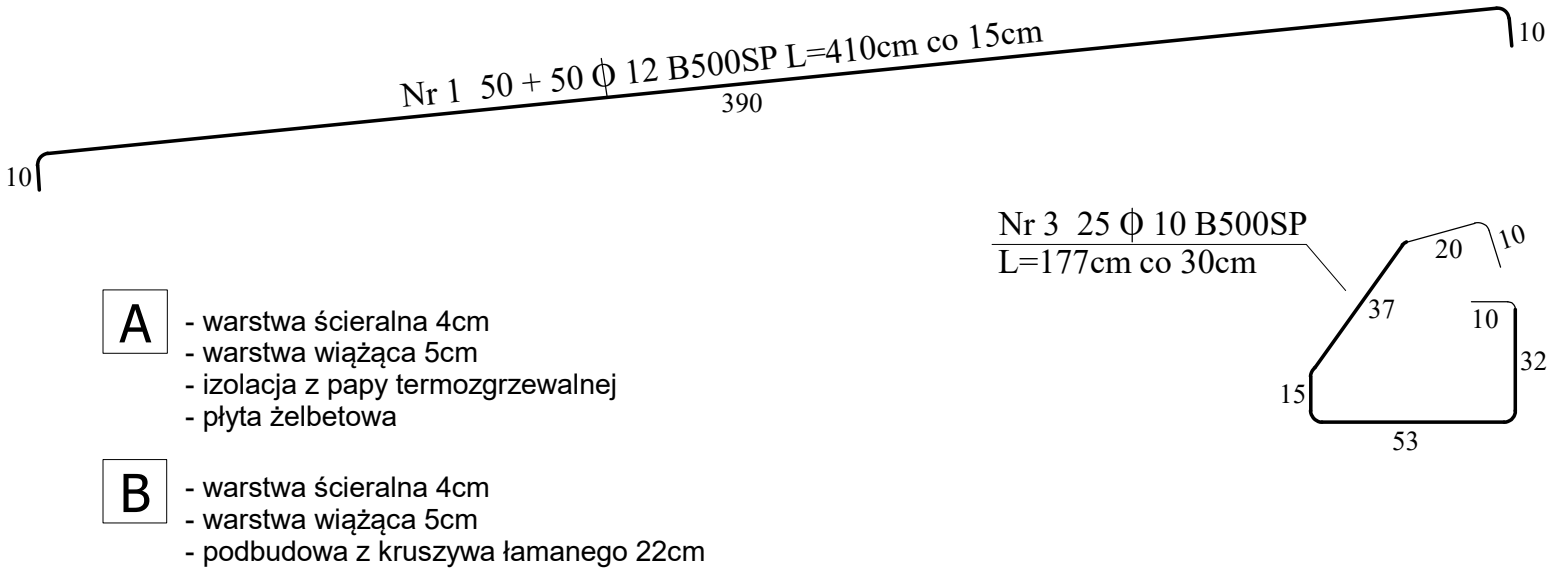

Usługi inżynierskie w budownictwie "Budynki i budowle" Jarosław Andraka Wrotki 13, 16-310 Sztabin		Projekt techniczny	Rys. nr m15
Obiekt	Most drogowy przez rów A	14.08.2026	
Adres budowy	Droga powiatowa nr 1225B Sztabin-Mogilnice	BRANŻA MOSTY	
Rysunek	Płyta przejściowa	Skala 1:20	
Autor projektu	inż. Jarosław Andraka upr. nr PDL/0038/PBM/24		
Sprawdzający	mgr inż. Jan Maciocha nr upr. SUW -43/92		
Współpraca	mgr inż. Patrycja Andraka		