


B

DS 6. Zbrojenie. Skala 1:10.

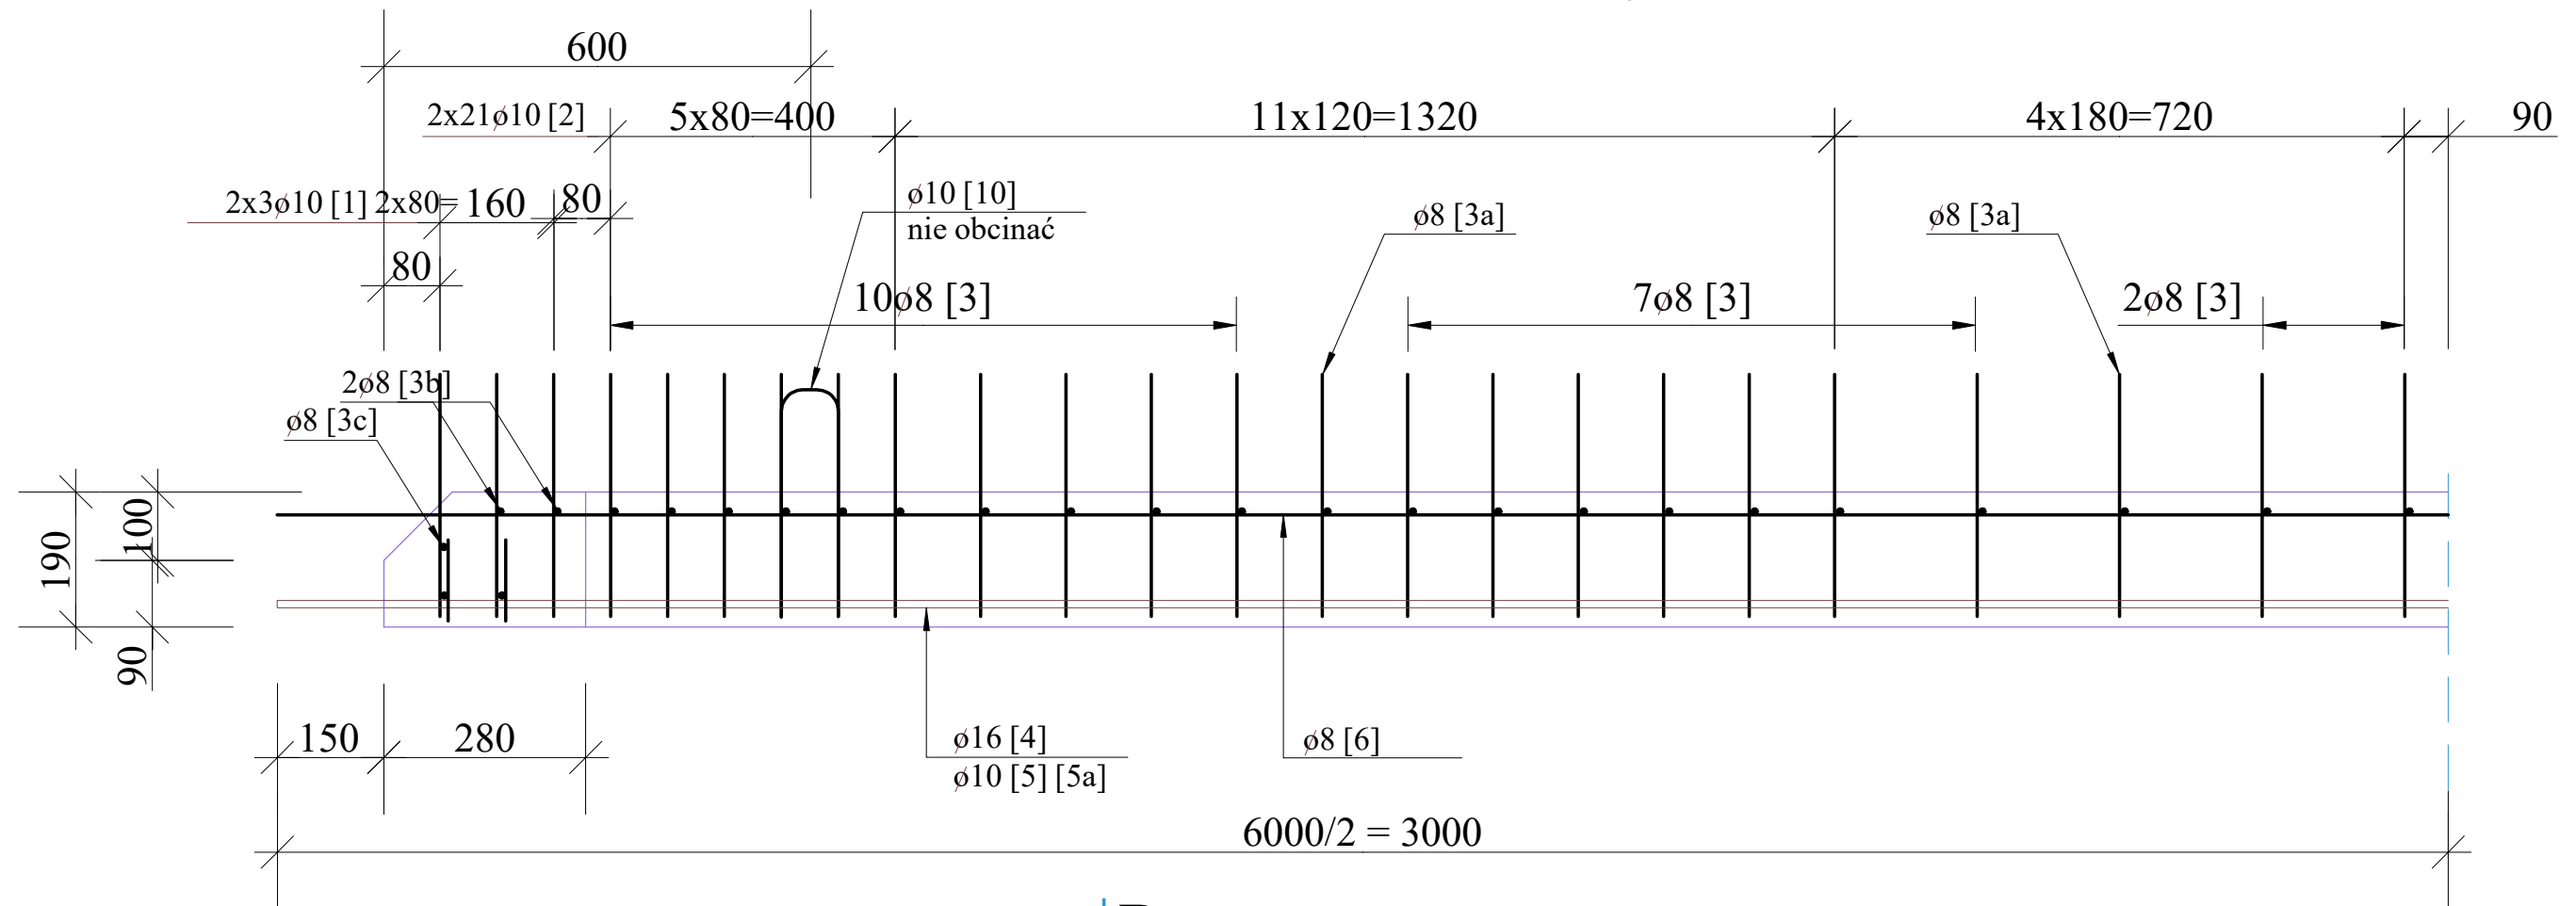


B

Przekrój B-B. Skala 1:10.


Beton C35/45

Stal B500SP, S235JR

Lokalizacja zbrojenia miękkiego

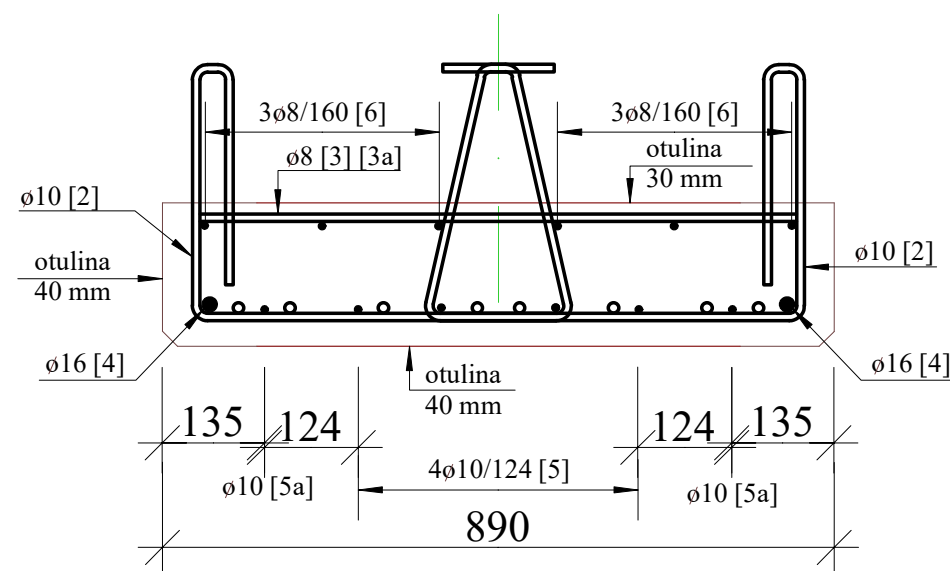

Lokalizacja lin sprężających

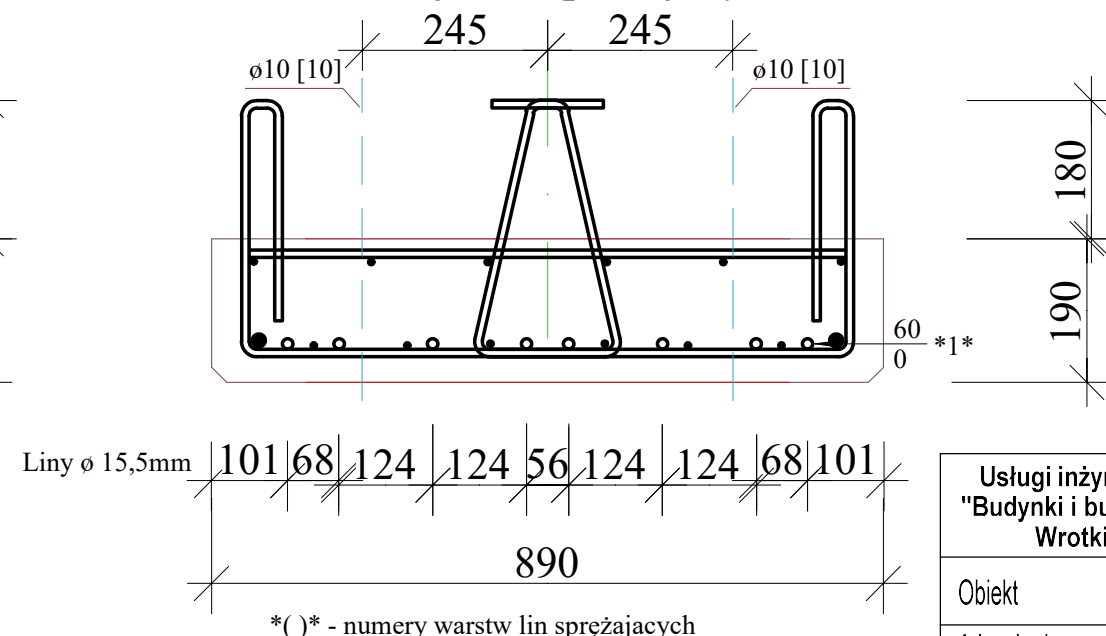

() - numery warstw lin sprężających

Liny 15,5mm odmiana I
Wymagana siła w linie przed
betonowaniem belki - 140,5kN.
Naciąg liny można zwolnić po osiągnięciu
przez beton wytrzymałości $R_b^G = 40\text{MPa}$

Usługi inżynierskie w budownictwie "Budynki i budowle" Jarosław Andraka Wrotki 13, 16-310 Sztabin		Projekt techniczny	Rys. nr m13
Obiekt	Most drogowy przez rów A		10.12.2025
Adres budowy	Droga powiatowa nr 1225B Sztabin-Mogilnice		BRANŻA MOSTY
Rysunek	DS 6. Zbrojenie belki.		Skala 1:10
Autor projektu	inż. Jarosław Andraka upr. nr PDL/0038/PBM/24		
Sprawdzający	mgr inż. Jan Maciocha nr upr. SUW -43/92		
Współpraca	mgr inż. Patrycja Andraka		