
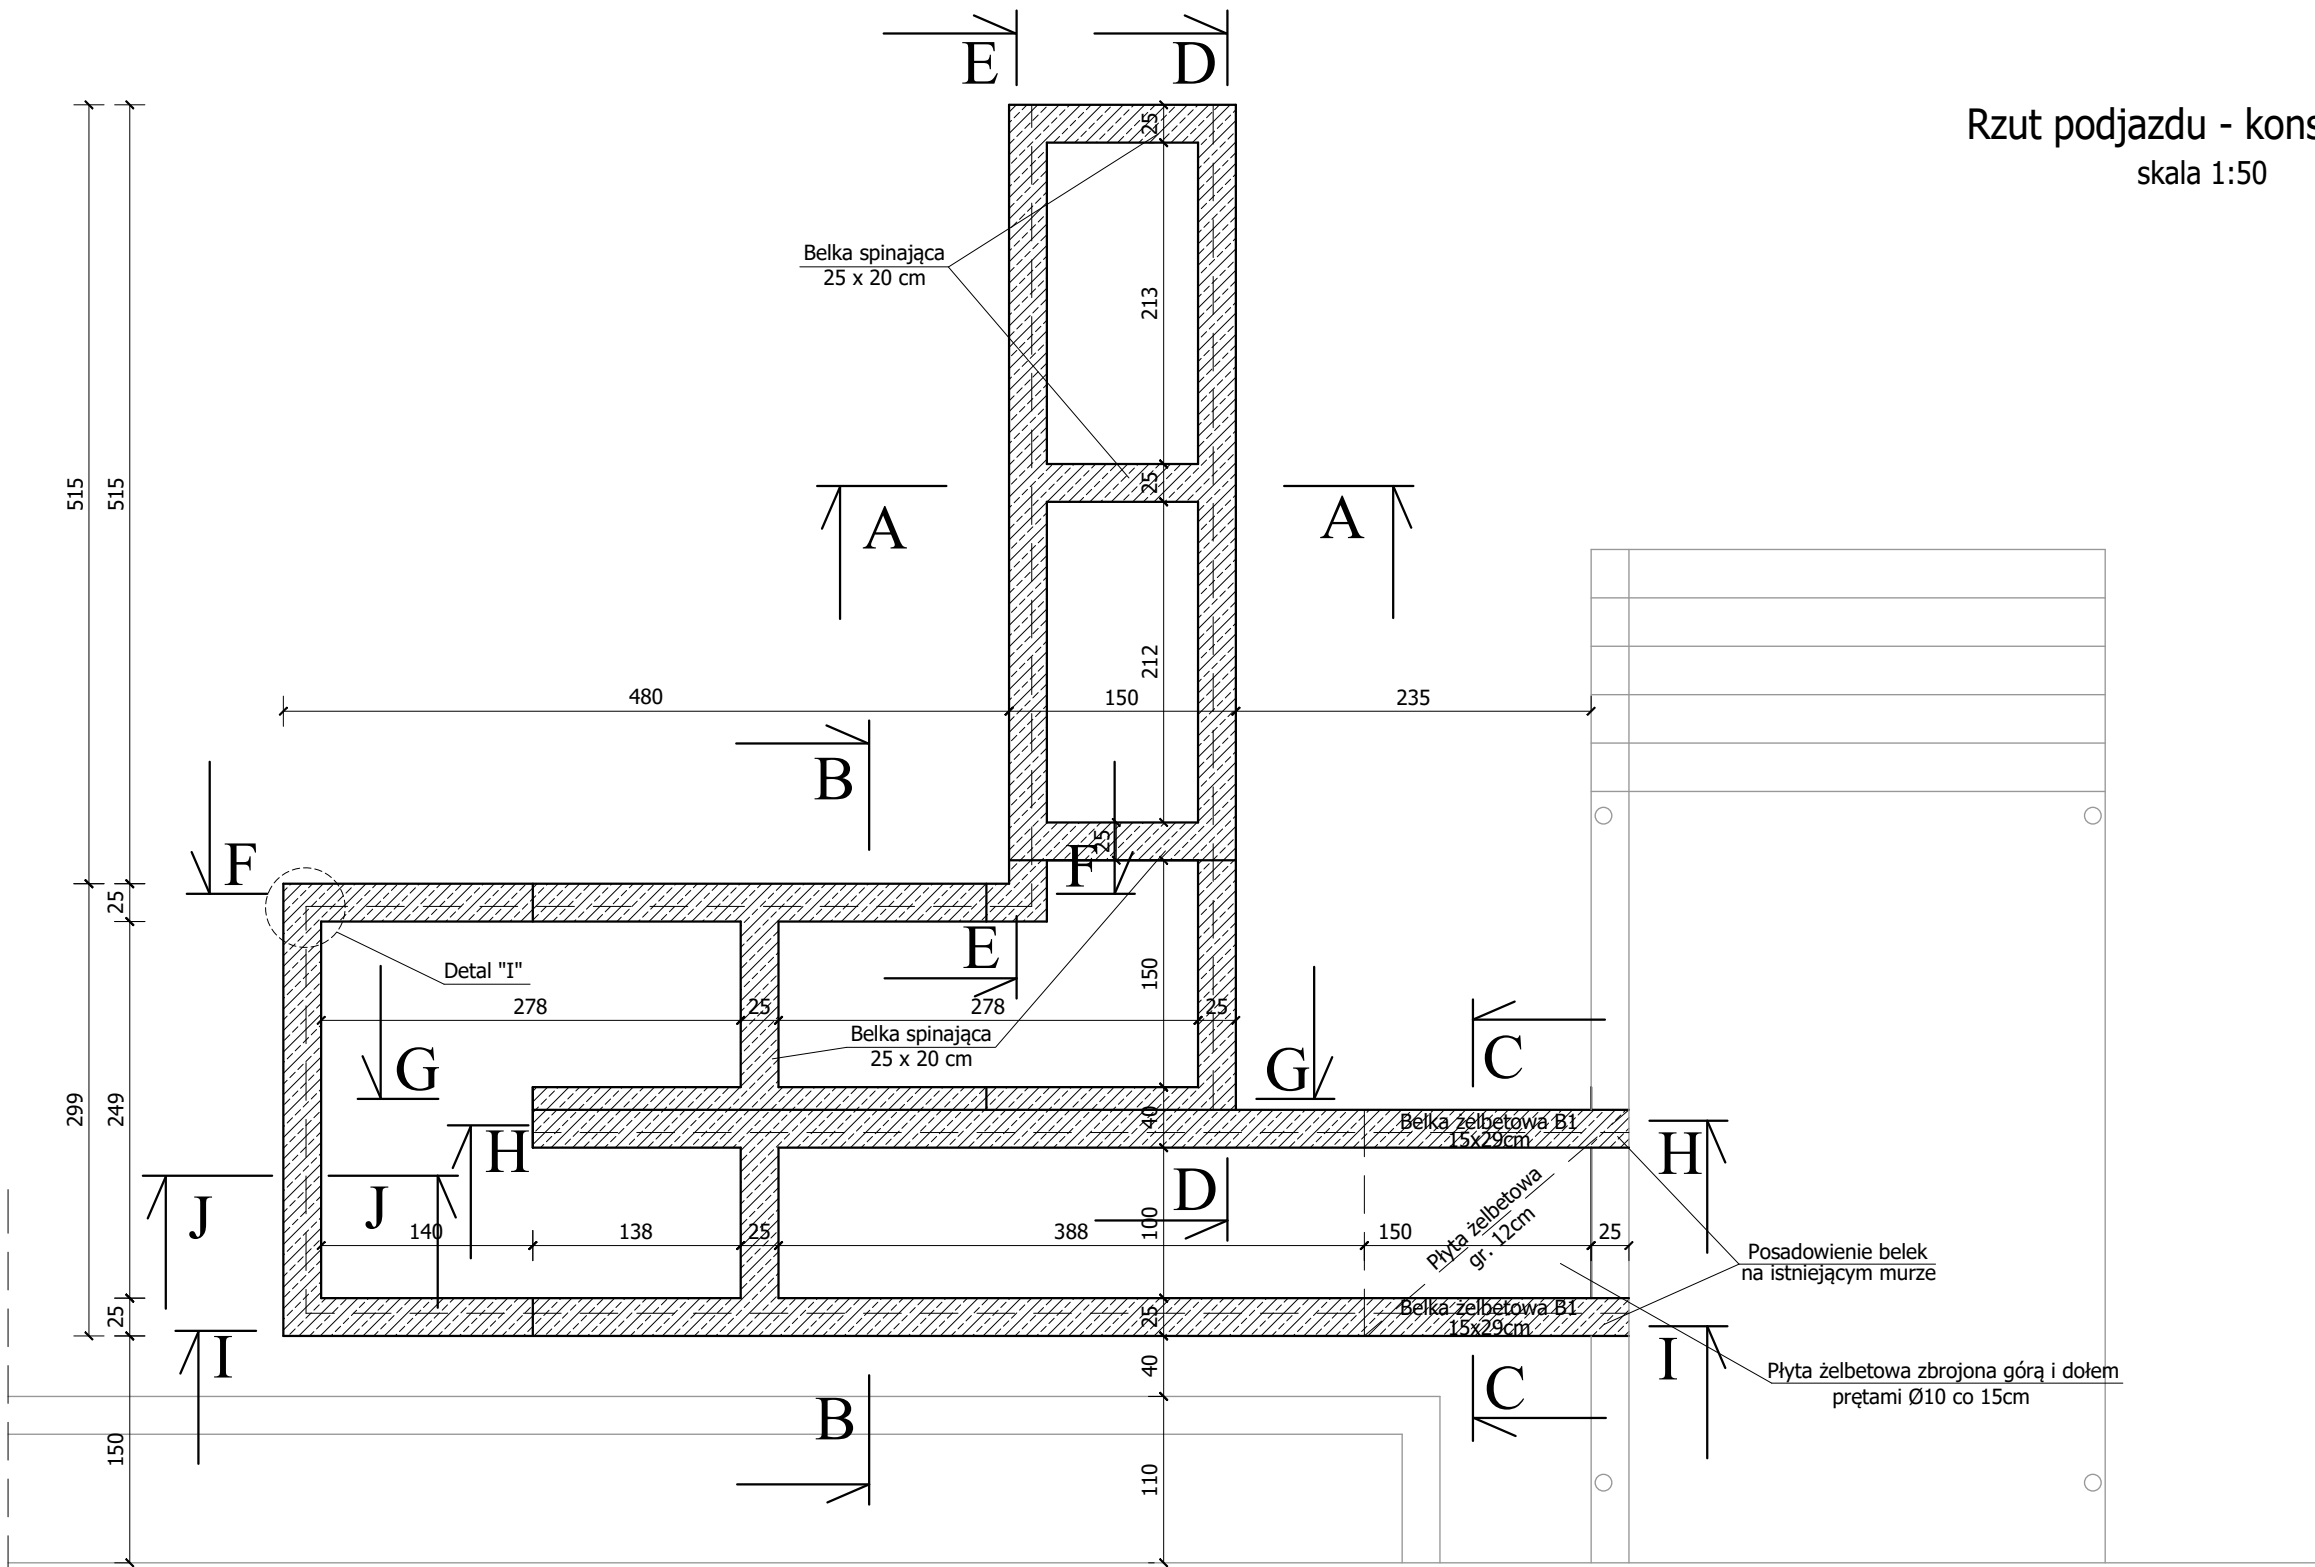


Rzut podjazdu - konstrukcja
skala 1:50

Det I
Zbrojenie naroża
Skala 1:25

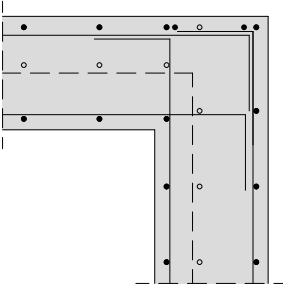

Uwaga:

- Rysunki należy rozpatrywać razem z rysunkami konstrukcyjnymi, architektonicznymi i branżowymi. Wszystkie niezgodności należy zgłaszać projektantowi. Wszystkie wymiary i rzędne powinny być zweryfikowane na placu budowy.
- Żelbetowe elementy konstrukcyjne należy wykonać w oparciu o wytyczne i postanowienia PN-EN 1992-1-1:2008
- Wszystkie konstrukcyjne elementy szczególne nie pokazane na rysunkach należy wykonać zgodnie z zasadami zbrojarskimi.
- Konstrukcję ścian ponad terenem wykonać w technologii betonu architektonicznego.
- Naroża wykończyć listwami trójkątnymi 15x15mm
- Ze względu na nieregularność bryły zestawienie stali jest uśrednione wymiarowo. na budowie należy dokonać weryfikacji wymiarów figur.

Ściana zewnętrzna budynku istniejącego

Beton konstrukcyjny klasa C25/30
 $C_{nom} = 25mm$
Stal zbrojeniowa - AIIIIN $f_{yk} = 500MPa$

Wykonawca:	KONSPRO sp. z o.o.; ul.Ceglana 3; Oświęcim		
Obiekt:	BUDOWA PODJAZDU DLA OSÓB Z NIEPEŁNOSPRAWNOŚCIAMI ORAZ MONTAŻ KRZESŁA SCHODOWEGO W BUDYNKU NIEPUBLICZNEGO PRZEDSZKOLA "PROMYCEK" W OŚWIECIMIU PRZY UL. POWSTANCÓW WARSZAWY 1A na Dz. nr 2454/57 obr. 0004 BRZEZINKA JEDN. EW. 121301_1 OŚWIECIM - MIASTO	Data:	12.2024 r.
Tytuł rysunku:	Podjazd dla niepełnosprawnych - konstrukcja	Skala:	1:50/25
Projektował Architektura:	Dariusz Obstarczyk Nr upr. w spec. arch. 104/91 B-B Nr upr. w spec. konstr. 88/91 B-B	Podpis:	Nr rys.: 6
Projektował Konstrukcja:	mgr inż. Michał Obstarczyk Nr upr. w spec. konstr.-bud. SLK/7038/PWBKb/17	Podpis:	FIRMA PROJEKTOWA KONSPRO 33 844 02 02 www.konspro.pl