

Poświadczam zgodność niniejszej kopii z treścią materiału państwowego zasobu geodezyjnego i kartograficznego

Organ prowadzący państwowy zasób geodezyjny i kartograficzny

STAROSTA OŚWIECIMSKI

Nazwa materiału zasobu

MAPA ZASADNICZA

Identyfikator ewidencyjny materiału zasobu

P.1213.2012.1778

MAPA ZASADNICZA

obr. Brzezinka 0004: dz. 2454/57

Sekcje mapy: 6.125.31.24.4.4; 6.125.31.24.4.2

SKALA 1:500


2454/50

2023.12.03

Imię, nazwisko i podpis osoby reprezentującej organ

Palka

Budynek Niepublicznego Przedszkola „Promyczek” przy ul. Powstańców Warszawy 1a

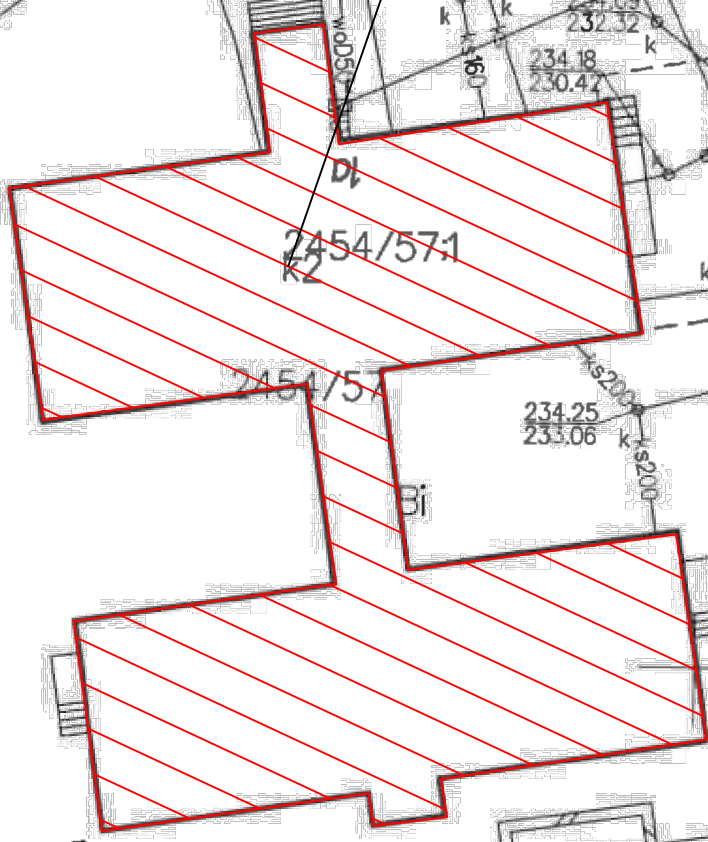

JEDNOSTKA PROJEKTOWA 		IMIĘ i NAZWISKO	NR. UPRAWNIENI i SPECJALNOŚĆ	DATA	PODPIS
	PROJEKTOWAŁ	mgr inż. arch. Jolanta Nowak	176/SWOKK/2013, specj. arch.	12.2021	
	OPRACOWAŁ	mgr inż. Jarosław Pierzchawka	–	12.2021	
INWESTOR	MIASTO OŚWĘCIM, UL. ZABORSKA 2, 32–600 OŚWĘCIM				
INWESTYCJA	TERMOMODERNIZACJA BUDYNKU NIEPUBLICZNEGO PRZEDSZKOLA „PROMYCZEK” PRZY UL. POWSTAŃCÓW WARSZAWY 1A W OŚWĘCIMIU				
OBIEKT I LOKALIZACJA	BUDYNEK NIEPUBLICZNEGO PRZEDSZKOLA „PROMYCZEK” PRZY UL. POWSTAŃCÓW WARSZAWY 1A, 32–600 OŚWĘCIM (DZ.NR 2454/57, OBRĘB: BRZEZINKA)				
TYTUŁ RYSUNKU	PROJEKT ZAGOSPODAROWANIA TERENU				SKALA 1:500
SYMBOL OBIEKTU	STADIUM	NR PROJEKTU	NR RYSUNKU	NR ZMIANY	
OSW/PRM/BD	AB	OSW/PRM/12/21	RYS. NR 1		