


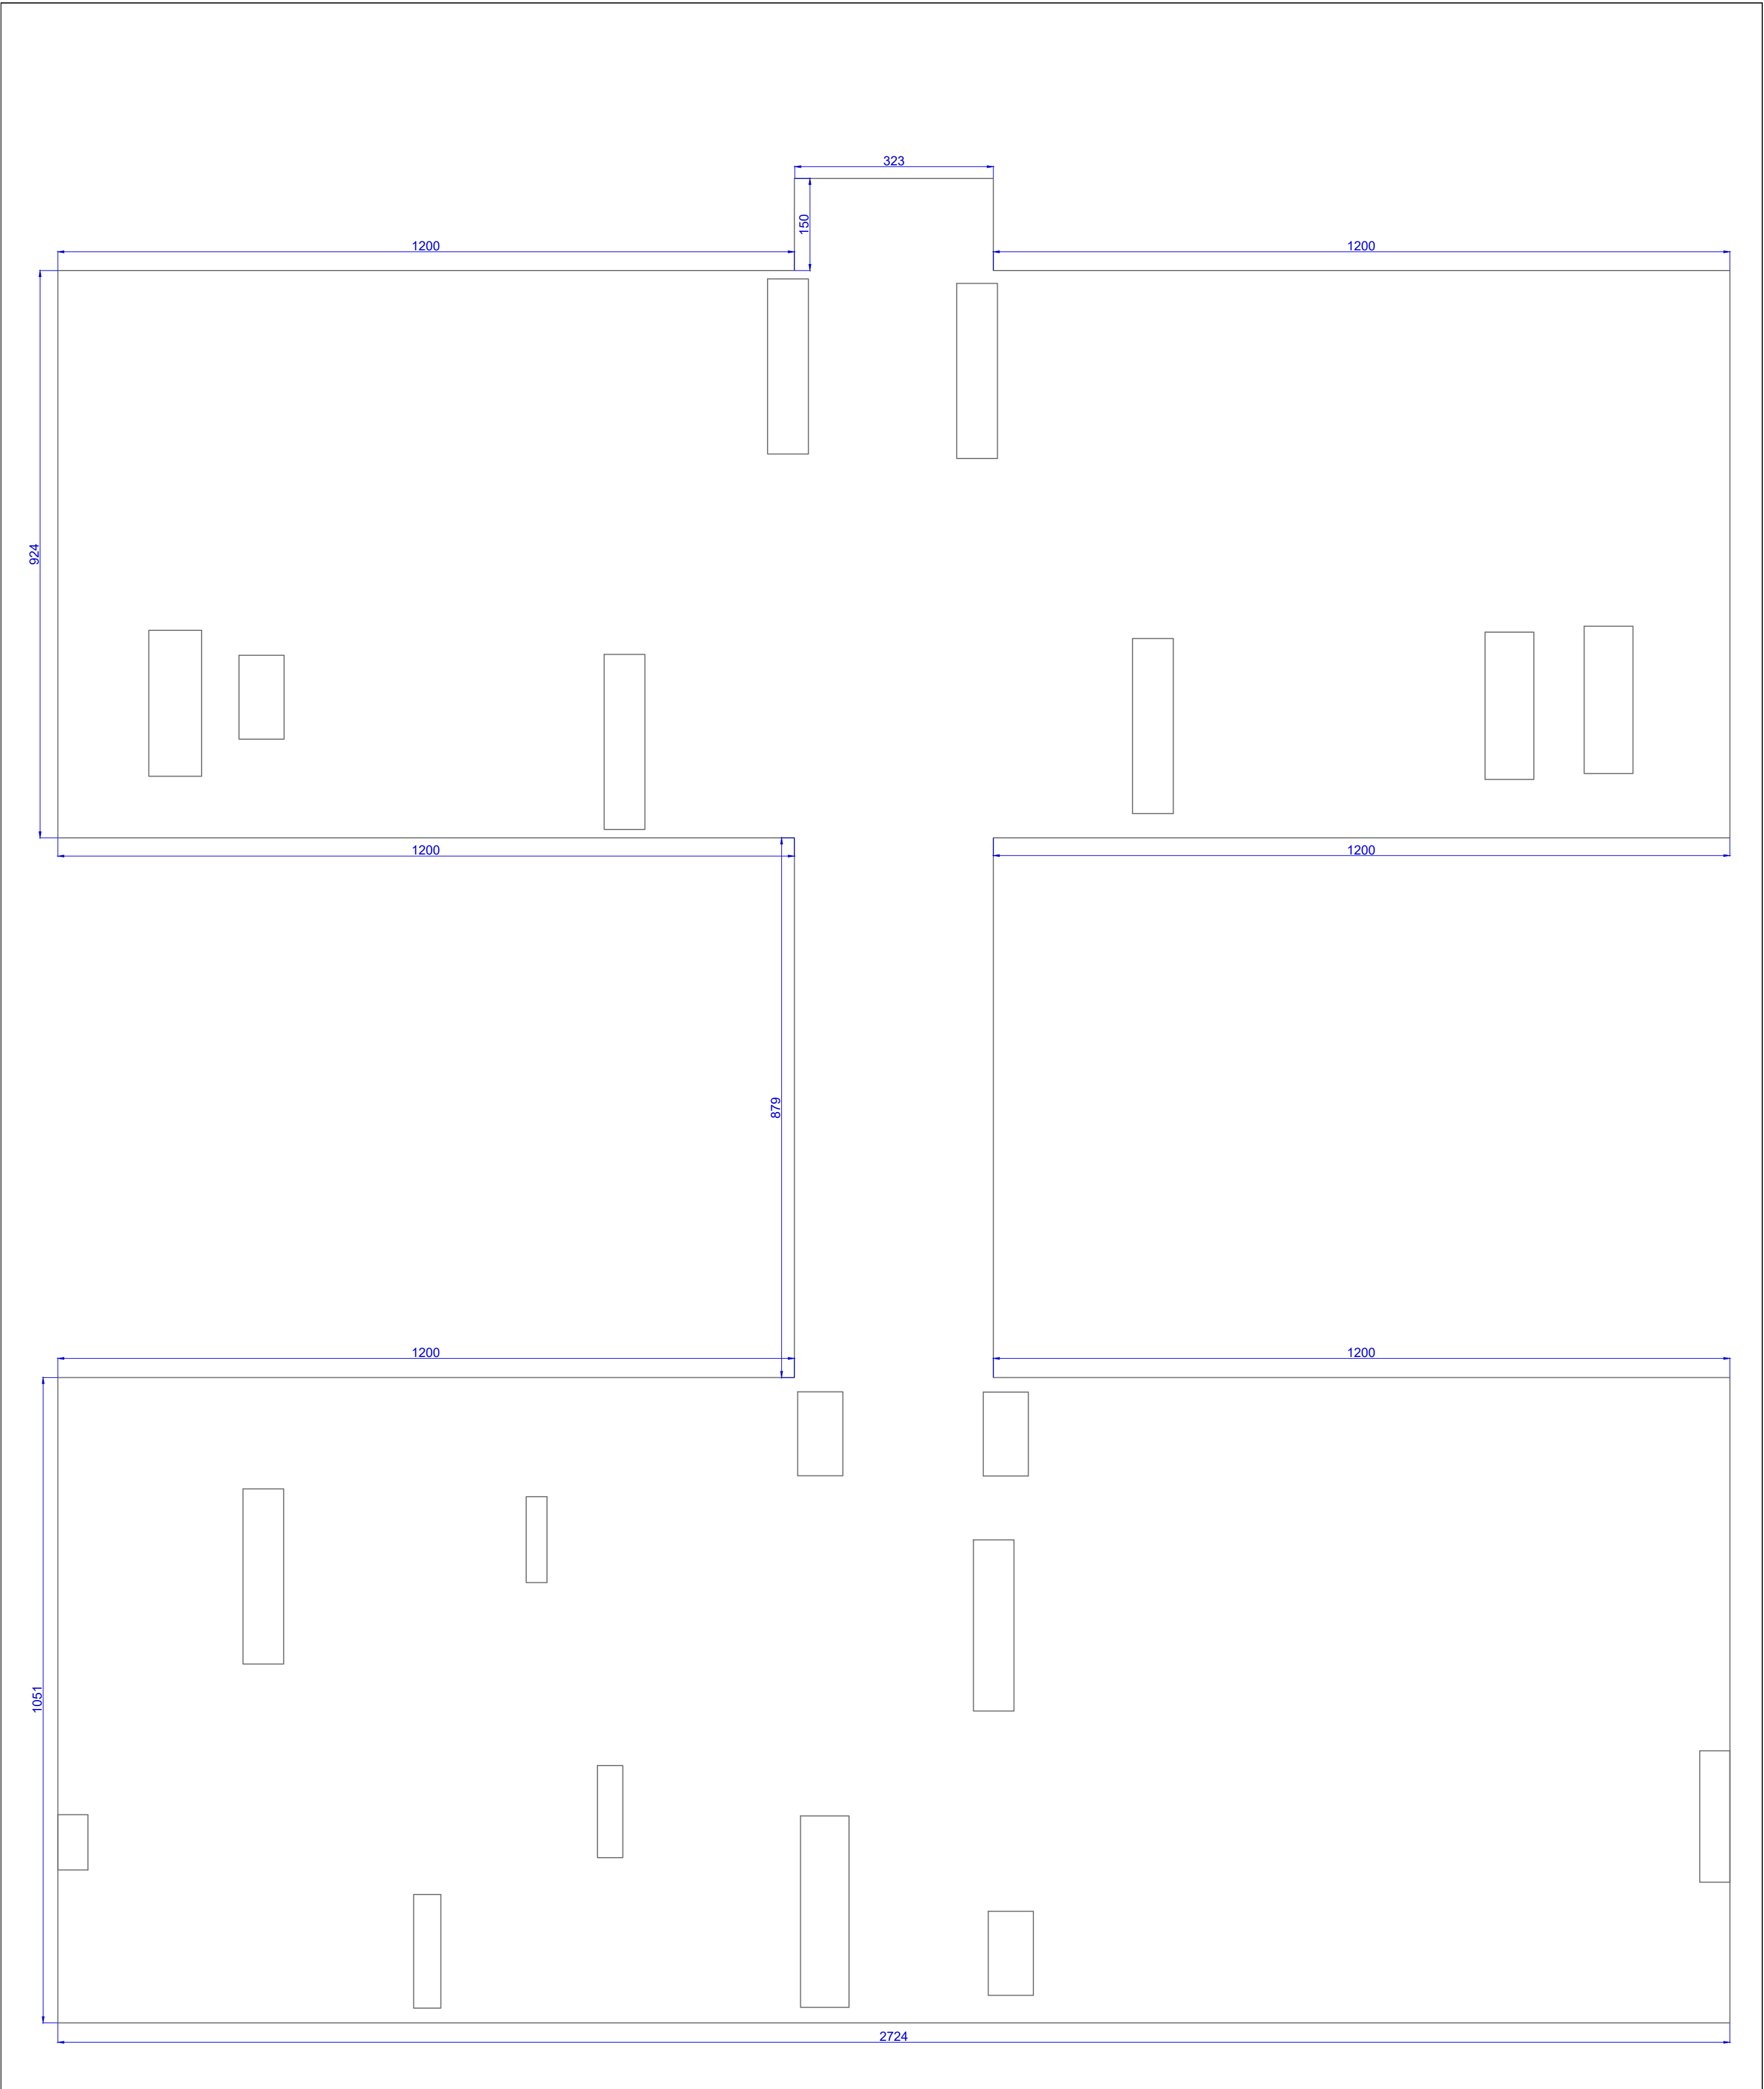

JEDNOSTKA PROJEKTOWA  engineering sp. z o.o.		IMIĘ i NAZWISKO	NR. UPRAWNIENI i SPECJALNOŚĆ	DATA	PODPIS
	PROJEKTOWAŁ	mgr inż. arch. Jolanta Nowak	176/SWOKK/2013, specj. arch.	12.2021	
	OPRACOWAŁ	mgr inż. Jarosław Pierzchawka	–	12.2021	
INWESTOR	MIASTO OŚWIĘCIM, UL. ZABORSKA 2, 32–600 OŚWIĘCIM				
INWESTYCJA	TERMOMODERNIZACJA BUDYNKU NIEPUBLICZNEGO PRZEDSZKOLA „PROMYCZEK” PRZY UL. POWSTAŃCÓW WARSZAWY 1A W OŚWIĘCIMIU				
OBIEKT I LOKALIZACJA	BUDYNEK NIEPUBLICZNEGO PRZEDSZKOLA „PROMYCZEK” PRZY UL. POWSTAŃCÓW WARSZAWY 1A, 32–600 OŚWIĘCIM (DZ.NR 2454/57, OBRĘB: BRZEZINKA)				
TYTUŁ RYSUNKU	RZUT DACHU – INWENTARYZACJA				SKALA 1:75
SYMBOL OBIEKTU	STADIUM	NR PROJEKTU	NR RYSUNKU	NR ZMIANY	
OSW/PRM/BD	PW	OSW/PRM/12/21	RYS. NR 8		