


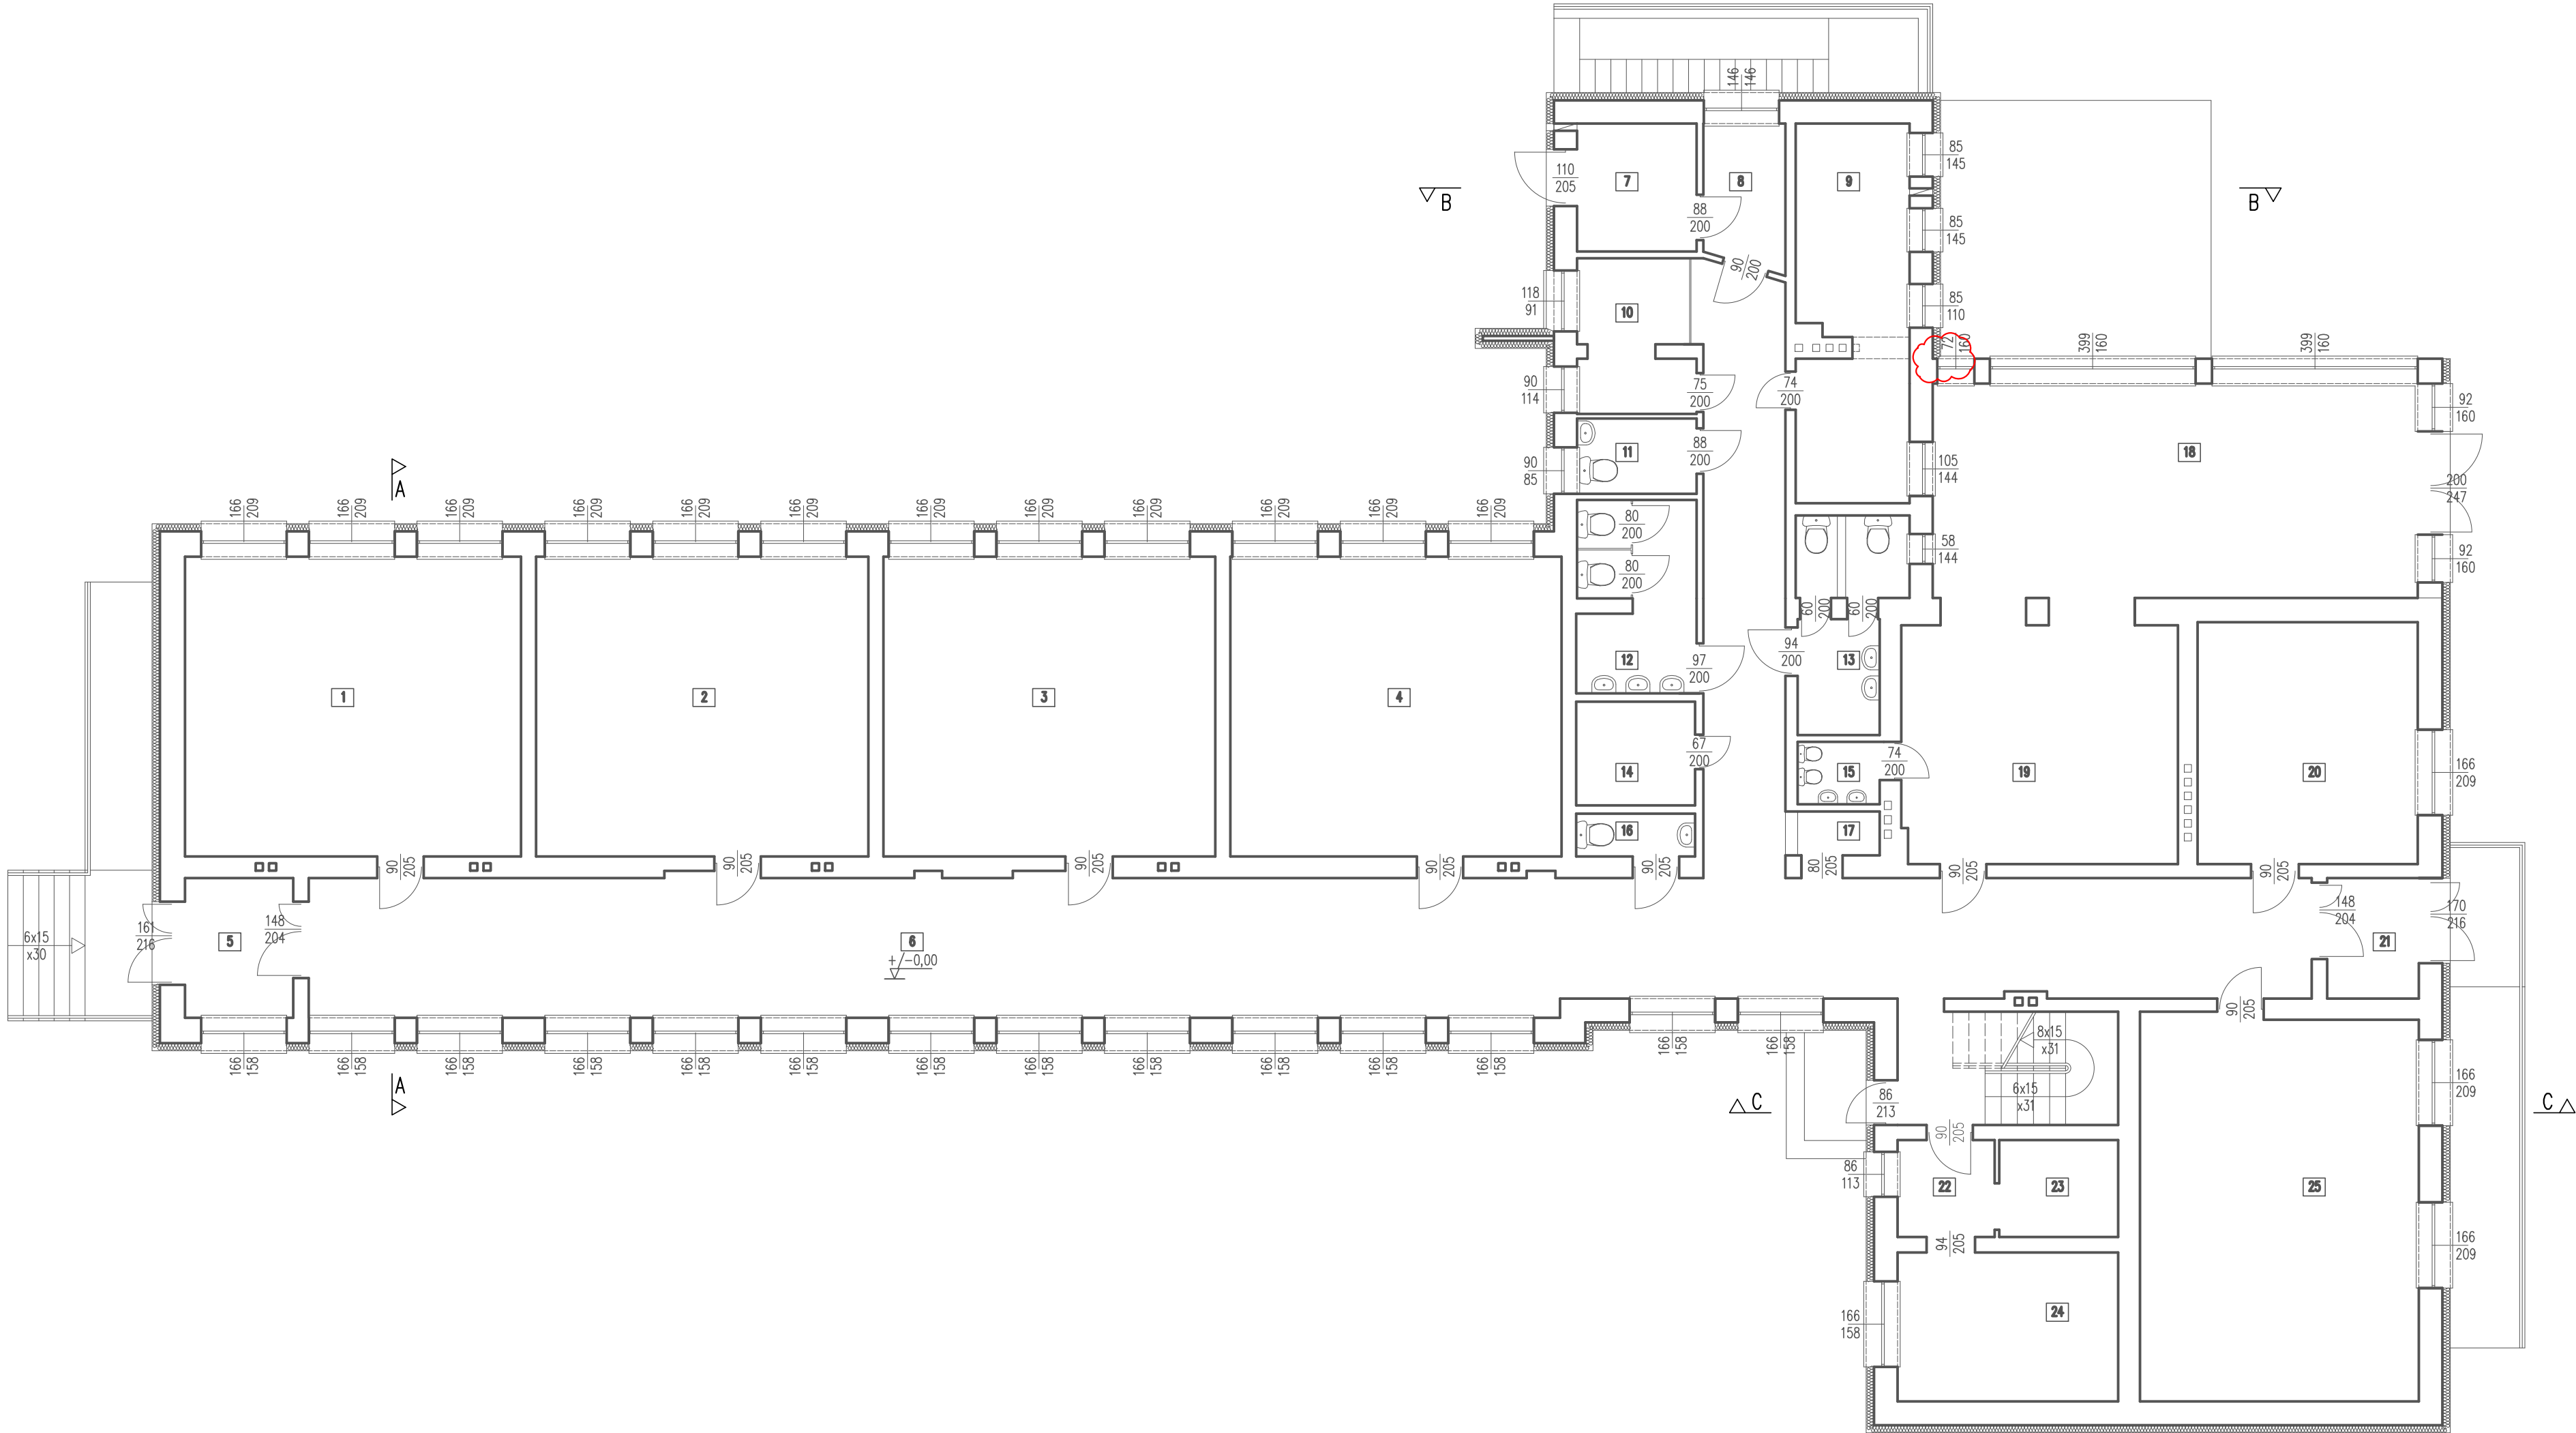

Nr pom.	Pomieszczenie	Powierzchnia
1	Sala lekcyjna	37.88 m2
2	Sala lekcyjna	37.47 m2
3	Sala lekcyjna	37.42 m2
4	Sala lekcyjna	37.36 m2
5	Wiatrołap	5.69 m2
6	Komunikacja	126.09 m2
7	Wiatrołap	5.75 m2
8	Szatnia	4.32 m2
9	Sala sensoryczna	15.66 m2
10	Pielęgniarka	6.50 m2
11	WC niepełnospr.	3.39 m2
12	WC dziewczynki	8.35 m2
13	WC chłopcy	7.35 m2
14	Magazynek	4.64 m2
15	WC przedszkole	1.92 m2
16	WC personel	1.92 m2
17	Pom. Woźna	1.35 m2
18	Sala przedszkolna	40.91 m2
19	Sala przedszkolna	24.77 m2
20	Sala lekcyjna	20.03 m2
21	Wiatrołap	4.15 m2
22	Hall	3.50 m2
23	Archiwum	4.33 m2
24	Pom. Dyrektora	12.37 m2
25	Sala zerówki	40.42 m2

 Miejsce zakończenia izolacji termicznej poprzez ukosowanie

 Miejsce ułożenia styropianu

 Miejsce ułożenia wełny mineralnej

Nazwa obiektu	Termomodernizacja budynku Szkoły Podstawowej w Starej Wsi		
Adres obiektu	Jedn. ewid. 101302_5 Biała Rawska, obręb 0043 Stara Wieś dz. nr ewid. 537 Stara Wieś gm. Biała Rawska		
Tytuł	RZUT PARTERU		Skala: 1:100
Branża	TERMOMODERNIZACJA		Data: 05.2024
Projektant	mgr inż. Konrad Przyborek upr. nr LOD/4401/PWbKB/20		Nr rys: A2