


Nr pom.	Pomieszczenie	Powierzchnia
1	Pom. gospodarcze	9.05 m2
2	Kotłownia	17.64 m2
3	Pom. gospodarcze	8.46 m2
4	Pom. gospodarcze	13.37 m2

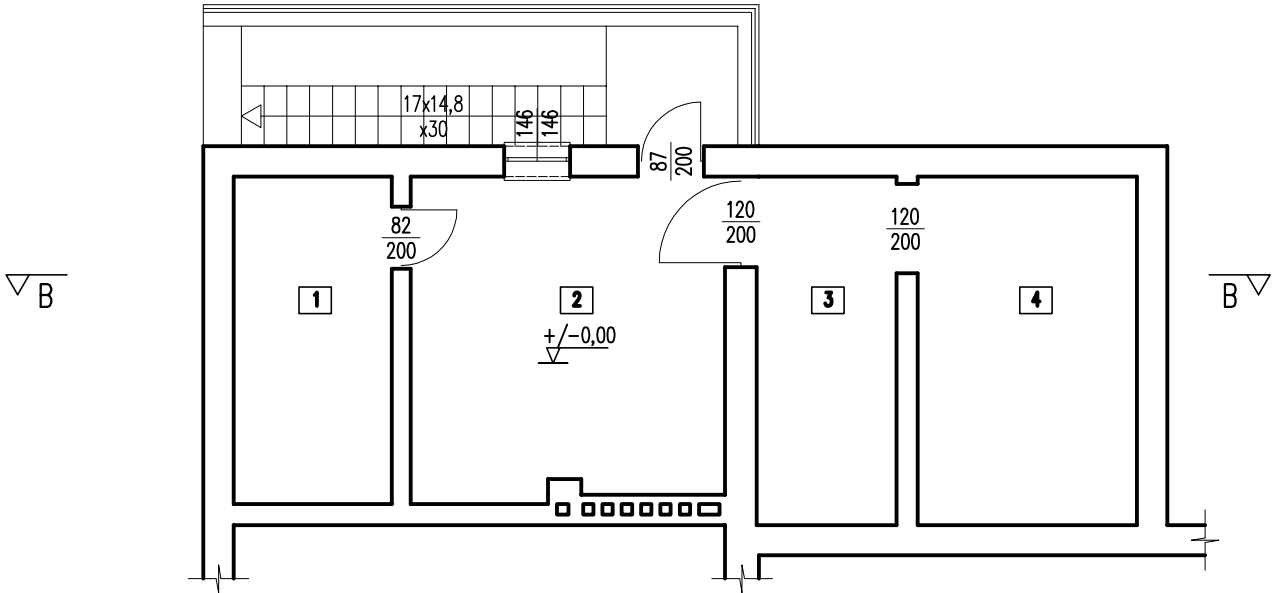

Nazwa obiektu	Termomodernizacja budynku Szkoły Podstawowej w Starej Wsi		
Adres obiektu	Jedn. ewid. 101302_5 Biała Rawska, obręb 0043 Stara Wieś dz. nr ewid. 537 Stara Wieś gm. Biała Rawska		
Tytuł	RZUT PIWNICY		Skala: 1:100
Branża	INWENTARYZACJA		
			Data: 05.2024
Projektant	mgr inż. Konrad Przyborek upr. nr LOD/4401/PWbKB/20		Nr rys: II