



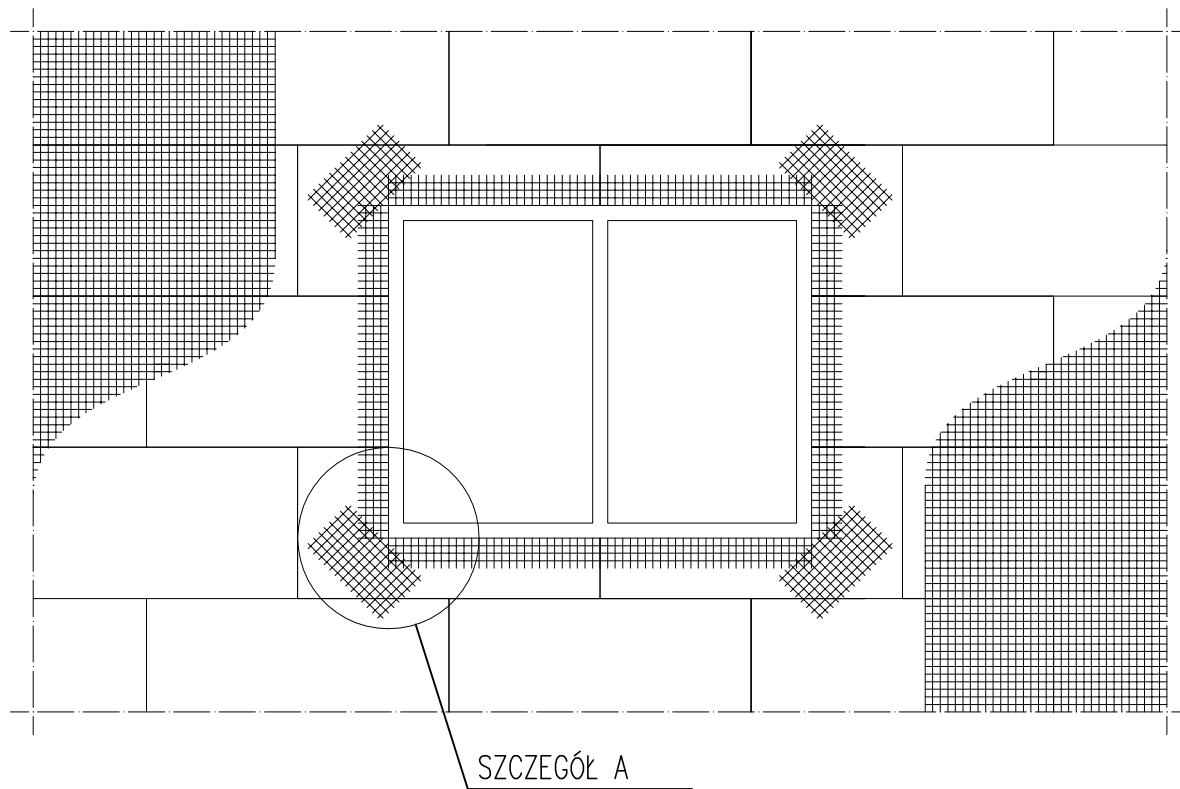


SZCZEGÓŁ A – KOLEJNOŚĆ ZBROJENIA NAROŻNIKÓW WOKÓŁ OTWORÓW


ETAP 1
Zbrojenie krawędzi
otworu

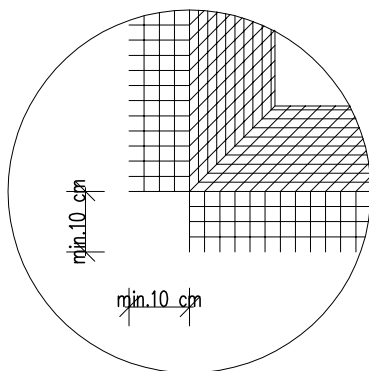

ETAP 2
Zbrojenie wewnętrznych
narożników otworu

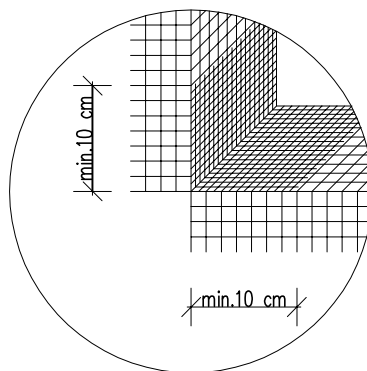

ETAP 3
Zbrojenie kątowe
otworu

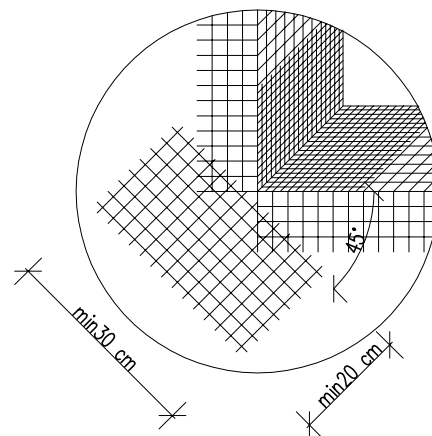

ETAP 4
Zbrojenie na całej powierzchni ocieplenia

Nazwa obiektu	Termomodernizacja budynku Szkoły Podstawowej w Starej Wsi		
Adres obiektu	Jedn. ewid. 101302_5 Biała Rawska, obręb 0043 Stara Wieś dz. nr ewid. 537 Stara Wieś gm. Biała Rawska		
Tytuł	SZCZEGÓŁY OCIEPLENIA I		Skala: 1:100
Branża	SZCZEGÓŁY MONTAŻOWE		
			Data: 05.2024
Projektant	mgr inż. Konrad Przyborek upr. nr LOD/4401/PWbKB/20		Nr rys: S5