


RZUT NA POZ. +11,5m
1:50

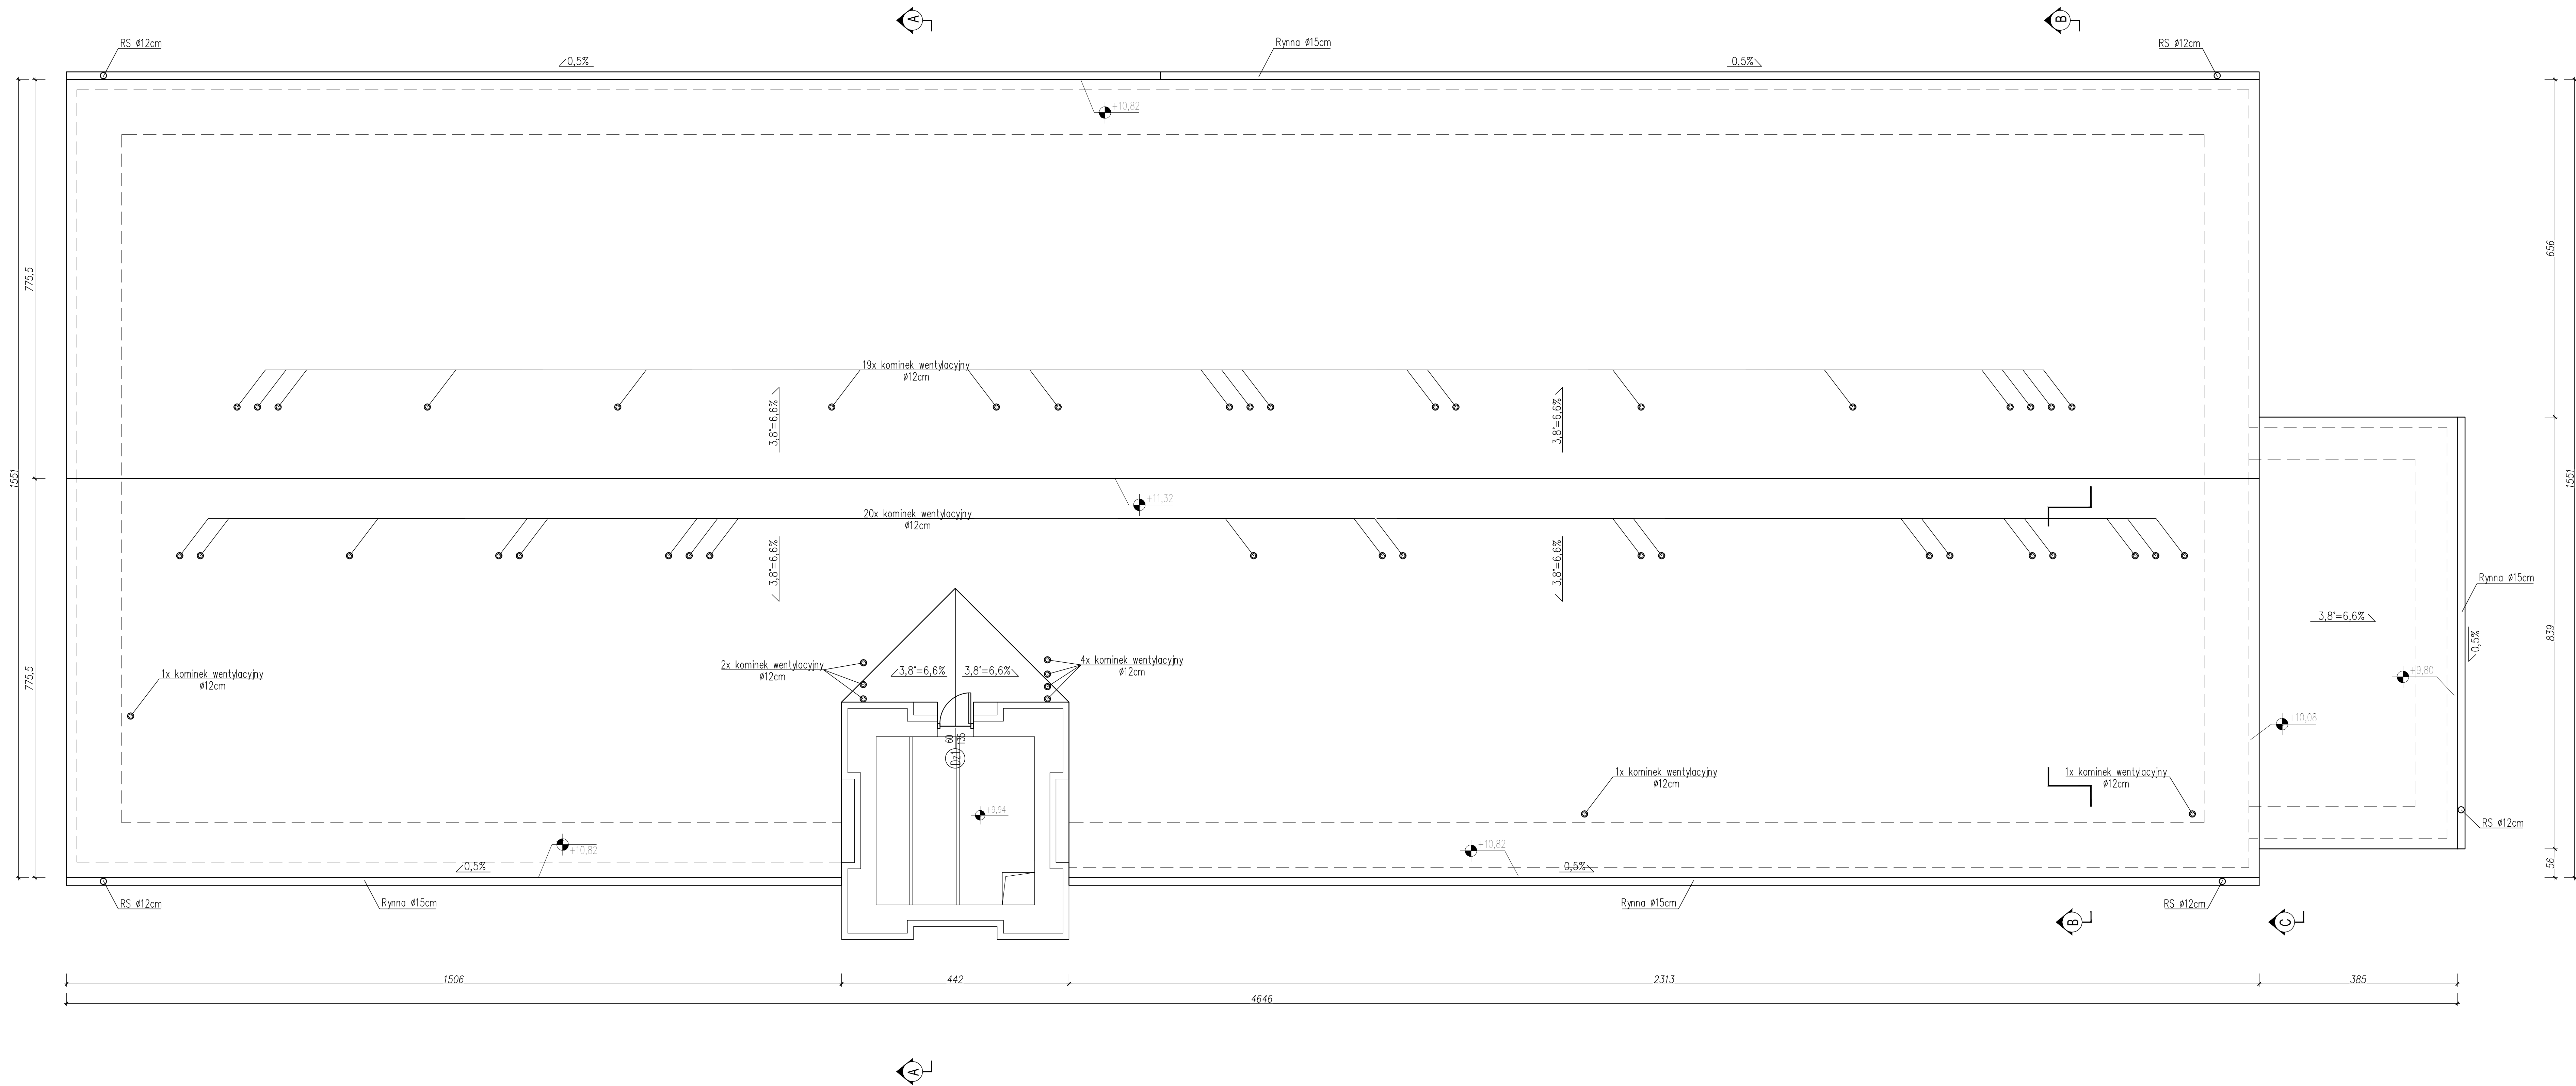

JKPROJEKT
PRACOWNIA PROJEKTOWA

37-403 Jaskółka
ul. Piłsudskiego 3
tel. 71 454 02 880
tel. kom. 601 281 781
e-mail: jkprojekt@interia.eu

Obiekt:
MODERNIZACJA WENIATRZ BUDYNKU DZIECKA W SKOPIANIE W RAMACH ZADANIA
PN „JAZŁOWA BUDYNKU I PRZEBUDOWA DACHU WRAZ Z MODERNIZACJĄ POMIESZCZEN
CENTRALNYCH OPIEKI NAZIOZDZIEKOWEJ ORAZ PLACOWISKA OPERACyjNO- WYCHOWAWCZEGO
W BRZANIE NA POTRZEBY NIEPEŁNOSPRAWNYCH WYCHOWANKÓW

Adres:
JEDN. EWID. 180201.3 BARIANÓW SANOCZKOWSKI - OBIŚCZAN WIELBIS
OBIŚCZAN 3007 BOCZKOWE
DZIAŁKA NR 56/11

Inwestor:
POWIAŁ TARNOBORSKI
UL. MAJAKA 4, 37-400 TARNOBÓRZEC

Projektant:
mgr inż.
PROJEKTOWAŁ
JERZY KONOPKA
inż.
SPRAWDZIŁ
ZBIGNIEW KONOPKA

Branda:
ARCHITEKTURA
Skala:
1:50
Nazwa projektu:
RZUT DACHU

Przebieg:
786/2025

Strona nr:
3A

Opis:
Projekt techniczny
Data:
10.2025

Opis:
Projekt techniczny
Data:
10.2025

Wszystkie dane techniczne i opisowe są własnością JKPROJEKT. Wszelkie prawa zastrzeżone. Wszelkie prawa zastrzeżone. Wszelkie prawa zastrzeżone.