


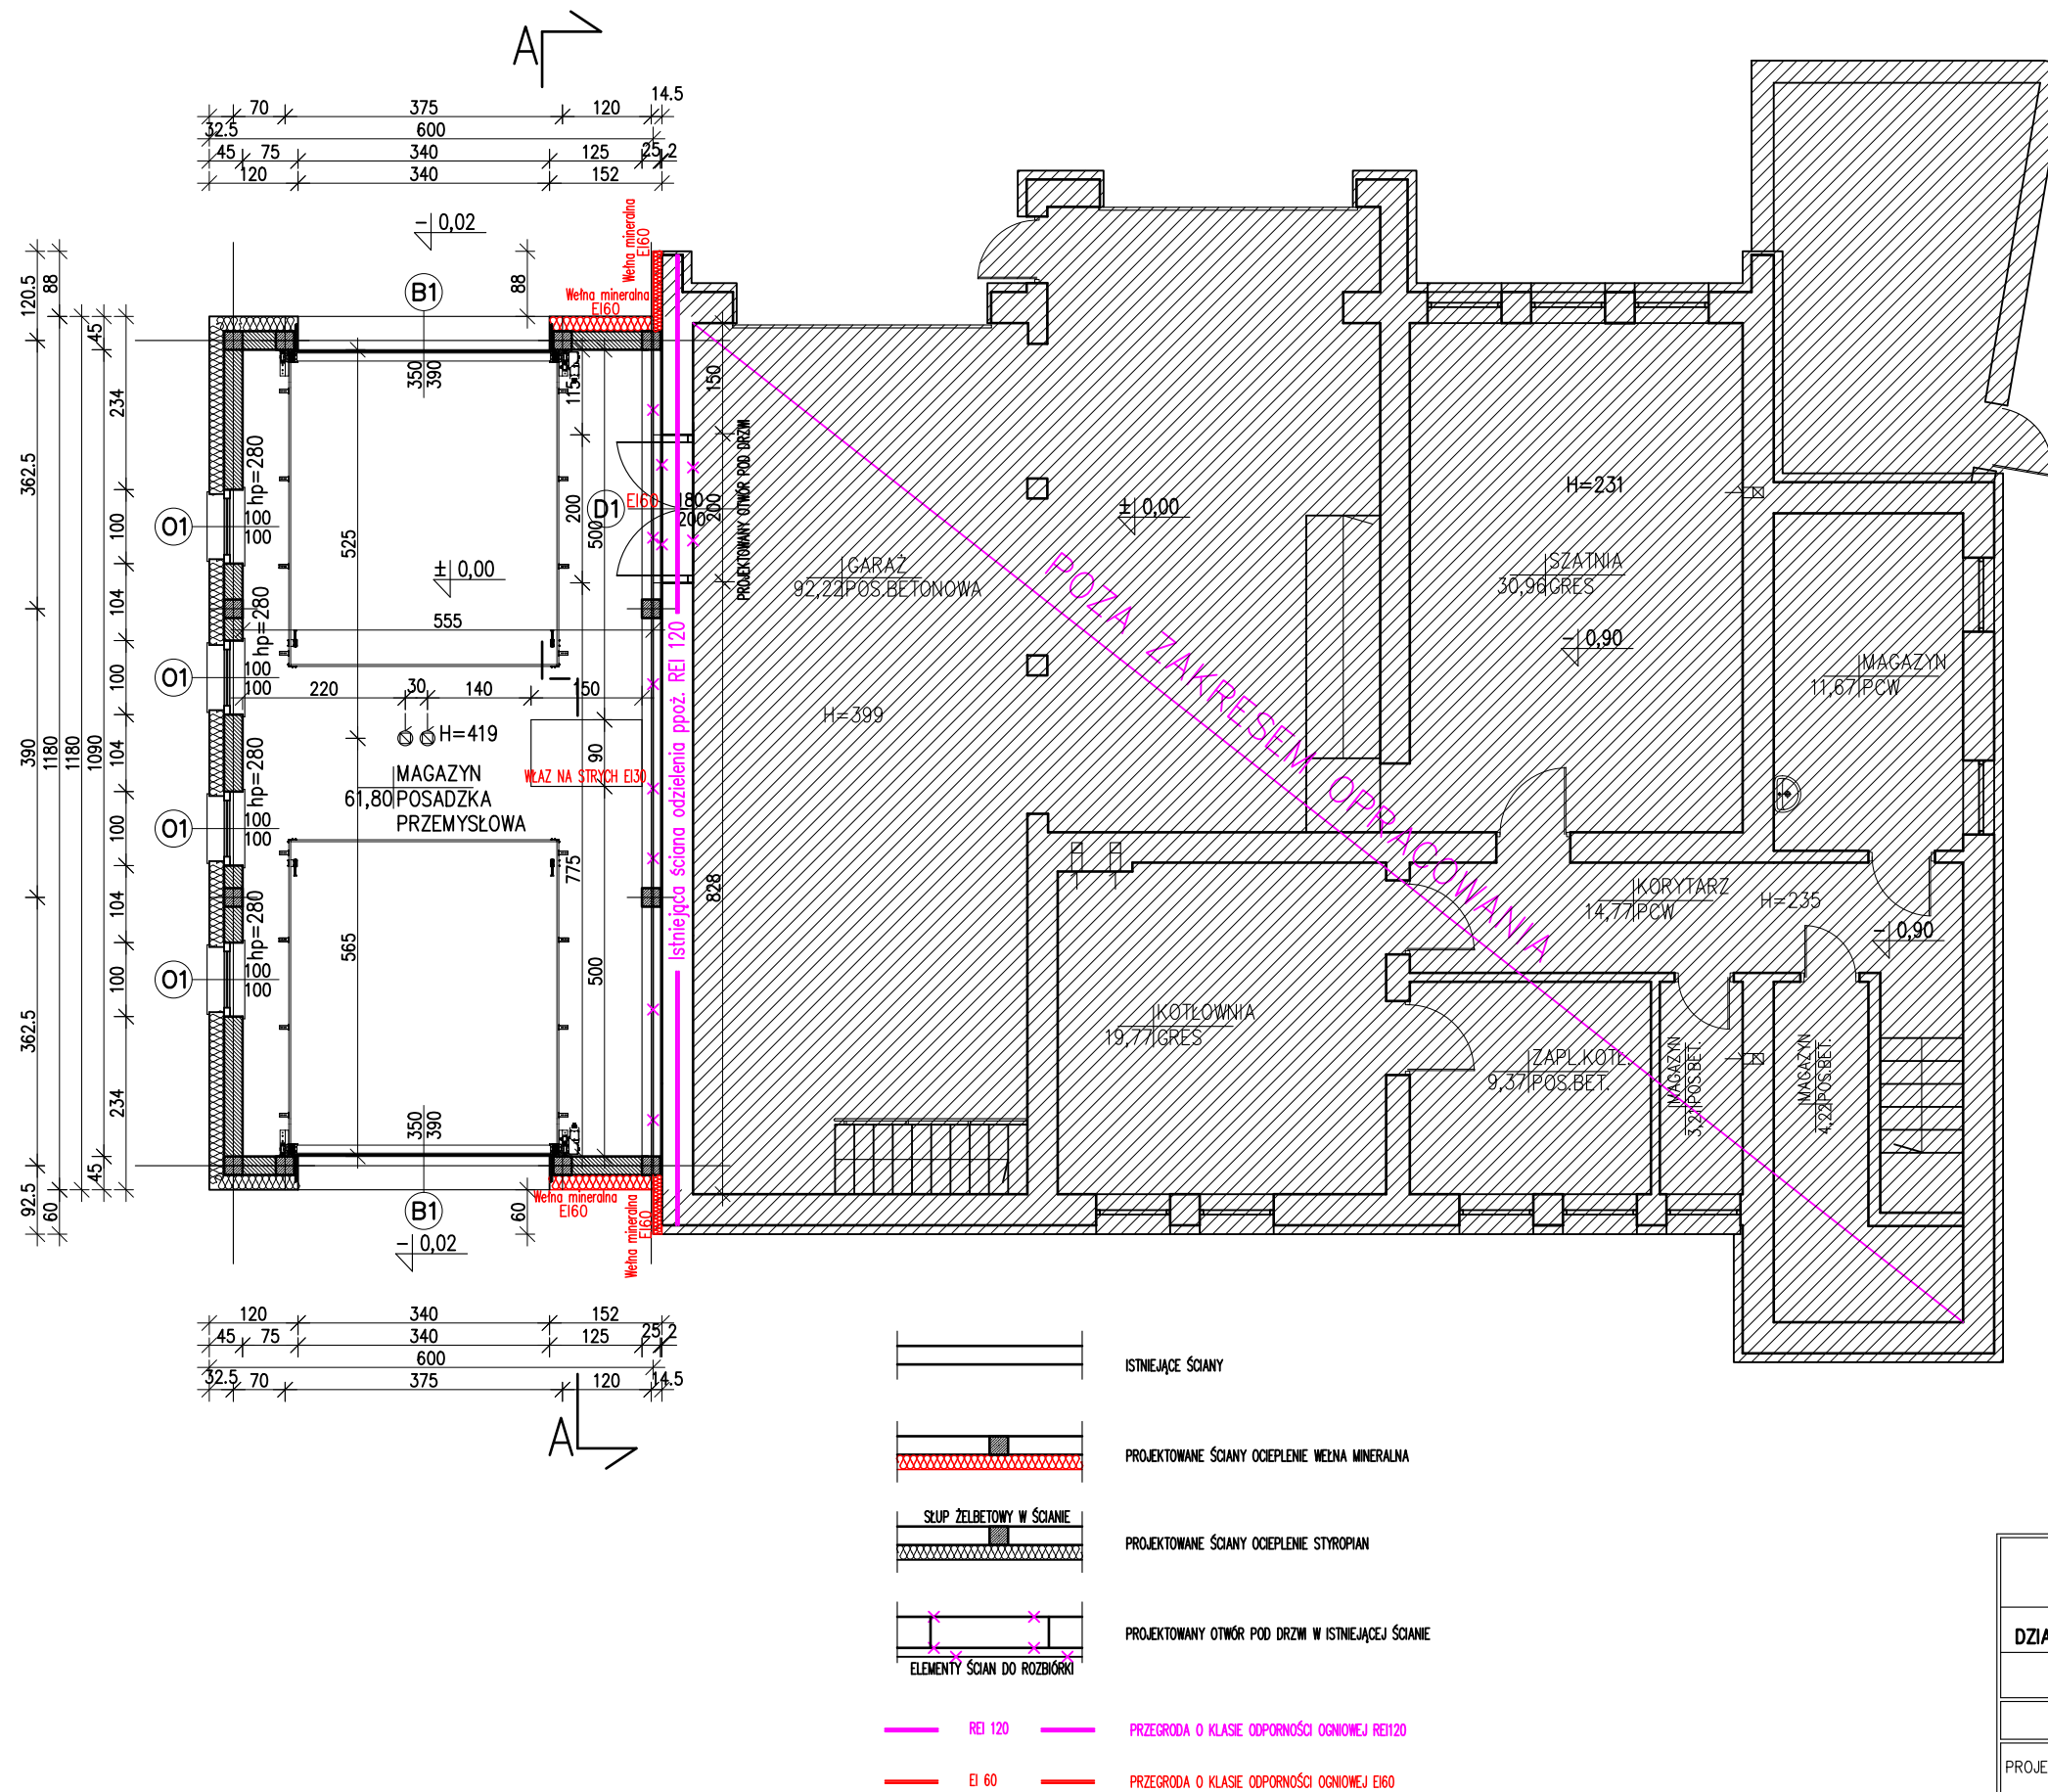

NAZWA: ROZBUDOWA BUDYNKU OCHOTNICZEJ STRAŻY POŻARNEJ O POMIESZCZENIE MAGAZYNOWE			
LOKALIZACJA: DZIAŁK NR EWID. 1214 W MIEJSCOWOŚCI JADOWNIKI MOKRE GM. WIETRZYCHOWICE			
INWESTOR: GMINA WIETRZYCHOWICE, 33-270 WIETRZYCHOWICE 19			
BRANŻA: ARCHITEKTURA		STADIUM PROJEKTU: BUDOWLANY	
PROJEKTOWAŁ:	mgr inż. arch. Małgorzata Bugajska-Pala	upr. nr WD-NB 8346/1/80 specjalność architektoniczna	
SPRAWDZIŁ:	mgr inż. arch. Adam Kobiela	upr. nr UAN-8346/168/87 specjalność architektoniczna	
PROJEKTOWAŁ:	mgr inż. Artur Mach	upr. nr MAP/0233/PWOK/07 specjalność konstrukcyjno-budowlana	
SKALA: 1:100	NAZWA RYSUNKU: RZUT PARTERU		NR RYSUNKU: A-01
DATA:			REWIZJA: 00/00/00
Pracownia Projektowo – Inwestycyjna * ARKABUD * 32–822 Strzelce Wielkie, Wrzepia 95, tel. 48 66 89 44 412, mail: ppi.arkabud@gmail.com			
33			