


RZUT FRAGMENTU PARTERU
skala 1:50

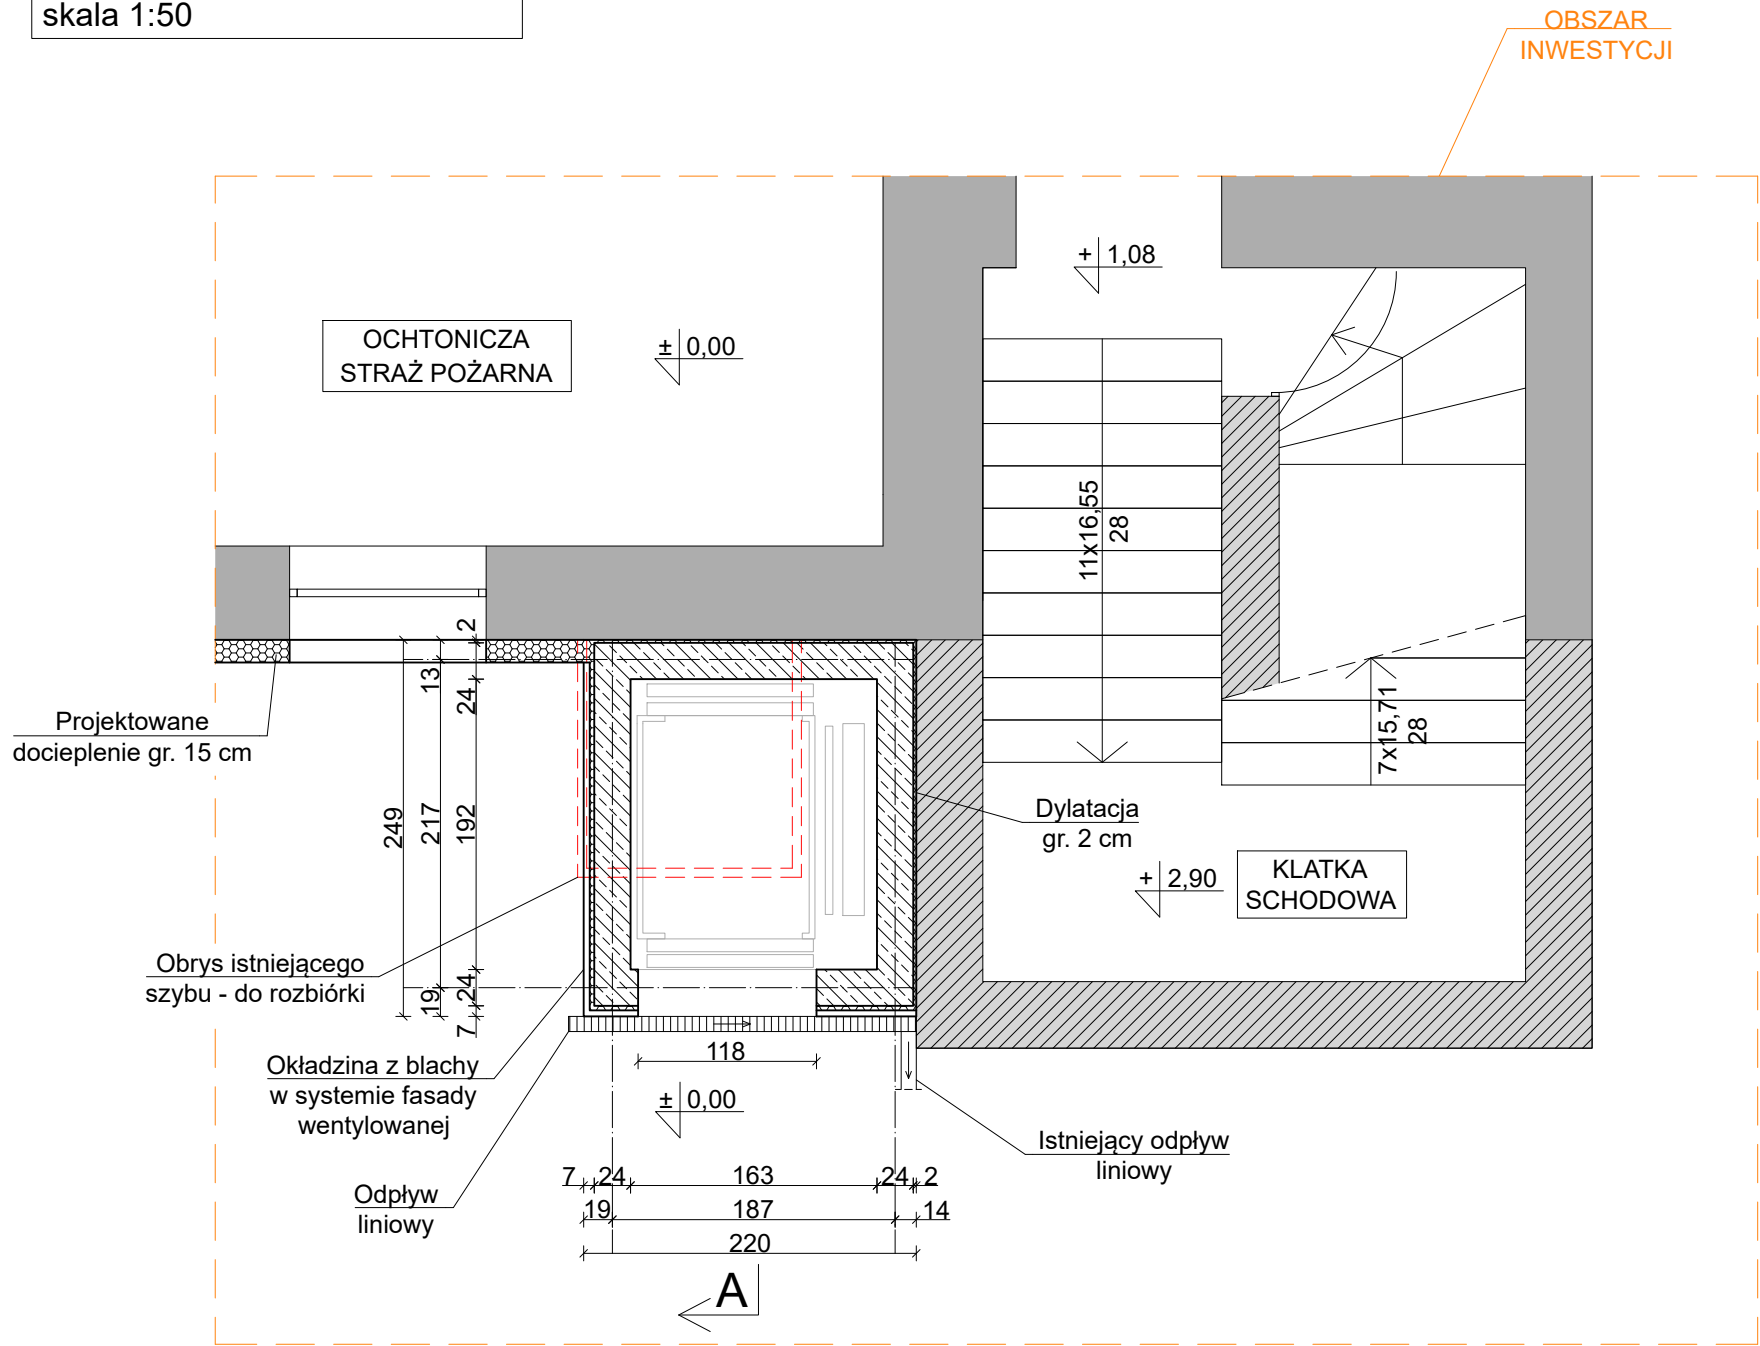

OZNACZENIA:

- ŚCIANY ISTNIEJĄCE PIERWOTNE
- ŚCIANY ISTNIEJĄCE WTÓRNE (PRZEBUDOWY, ROZBUDOWY)
- ŚCIANY PROJEKTOWANE ŻELBETOWE GR. 24 cm
- ZAMUROWANIE ISTNIEJĄCEGO OTWORU

PARAMETRY DŹWIGU OSOBOWEGO:

- udźwig 630 kg
- napęd elektryczny (bez maszynowni)
- prędkość podnoszenia 1 m/s
- kabina przelotowa
- liczba przystanków: 2
- kabina przystosowana do osób niepełnosprawnych
 - szerokość drzwi kabiny 90 cm
 - wewnętrzne wymiary kabiny w rzucie:
 - długość min. 140 cm
 - szerokość min. 110 cm
 - obustronne pochwyty na wysokości 90 cm
 - wyposażenie w wypukłe przyciski i oznaczenia lub opisy z użyciem alfabetu Braille'a

UWAGI:

- Ze względu na złożony charakter istniejącego budynku oraz nieregularne ukształtowanie terenu, wszystkie wymiary należy zweryfikować na etapie prac przygotowawczych i rozbiórkowych.
- Wymiary szybu windowego oparto o wytyczne przykładowego producenta dźwigów osobowych. Wszystkie wymiary należy potwierdzić na etapie wyboru konkretnego dźwigu osobowego.

TEMAT	REMONT ELEWACJI I BUDOWA SZYBU WINDOWEGO w ramach zadania "MODERNIZACJA BUDYNKU GMINNEGO OŚRODKA KULTURY I SPORTU W STRZAŁKOWIE"		
LOKALIZACJA	STRZAŁKOWO, dz. nr 269/2		
INWESTOR	GMINA STRZAŁKOWO		
RZUT PARTERU			
PROJEKTANT	mgr inż. arch. Wojciech Błażejczak uprawnienia budowlane w specjalności architektonicznej nr 40/WPOKK/2022	 PODPIS	RYS. NR 1 SKALA
PROJEKTANT KONSTRUKCJI	mgr inż. Mateusz Gołańczyk upr. budowl. w specj. konstrukcyjno-budowlanej nr WKP/0261/PPOK/23	 PODPIS	1:50 CZERWIEC 2026