


PRZEBUDOWA SCHODÓW ZEWNĘTRZNYCH, skala 1:20

UWAGA: Konstrukcja istniejących schodów do rozbiórki

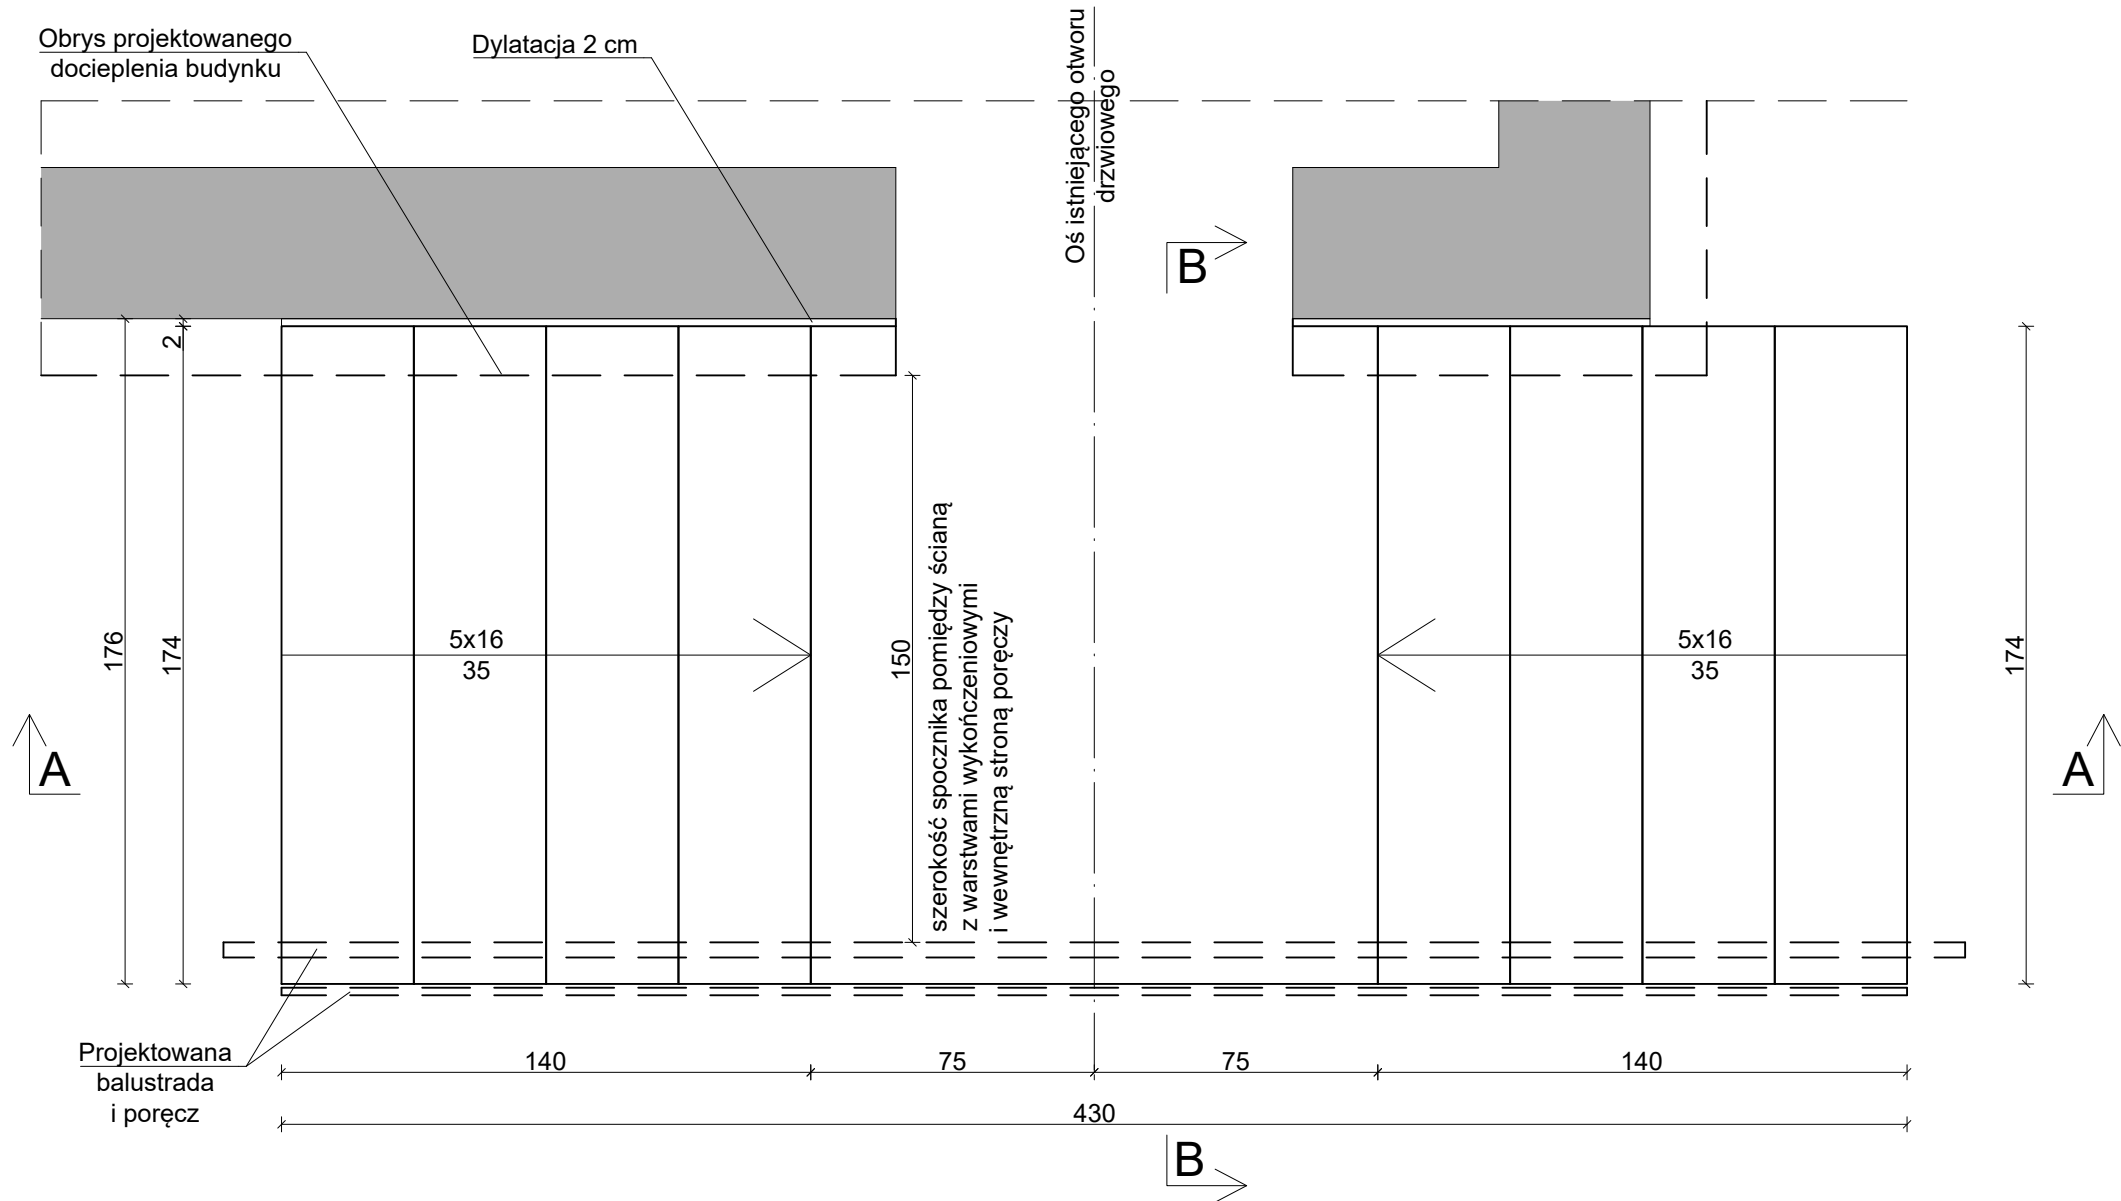


ZESTAWIENIE STALI ZBROJENIOWEJ

POZ.	NR PRĘTA	ø [mm]	DŁUGOŚĆ [m]	ILOŚĆ			DŁ. ŁĄCZNA [m]	
				PRĘTÓW	x POZ.	RAZEM	A—IIIN	
							ø8	ø10
Poz. SCH.01 — Schody — 1 szt.								
SCH.01	1	10	2,610	20	1	20		52,20
	2	10	0,950	20	1	20		19,00
	3	10	1,960	10	1	10		19,60
	4	8	1,430	34	1	34	48,62	
	5	8	4,130	18	1	18	74,34	
	6	8	2,950	22	1	22	64,90	
DŁUGOŚĆ RAZEM [m]							187,86	90,80
MASA JEDNOSTKOWA [kg/m]							0,395	0,617
MASA [kg]							74,20	56,02
MASA CAŁKOWITA [kg]							130,23	


- Opis kształtu pręta: PN–EN ISO 3766 (gabarytowo)
- Opis długości haka: gabarytowy
- Długość pręta L: rzeczywista

UWAGA: Kształt ściany oporowej gr. 20 cm dostosować do geometrii biegów schodowych. Docelowy kształt poszczególnych prętów nr 6 i długość prętów nr 5 do dostosowania na budowie.

PRZEKRÓJ A-A, skala 1:20

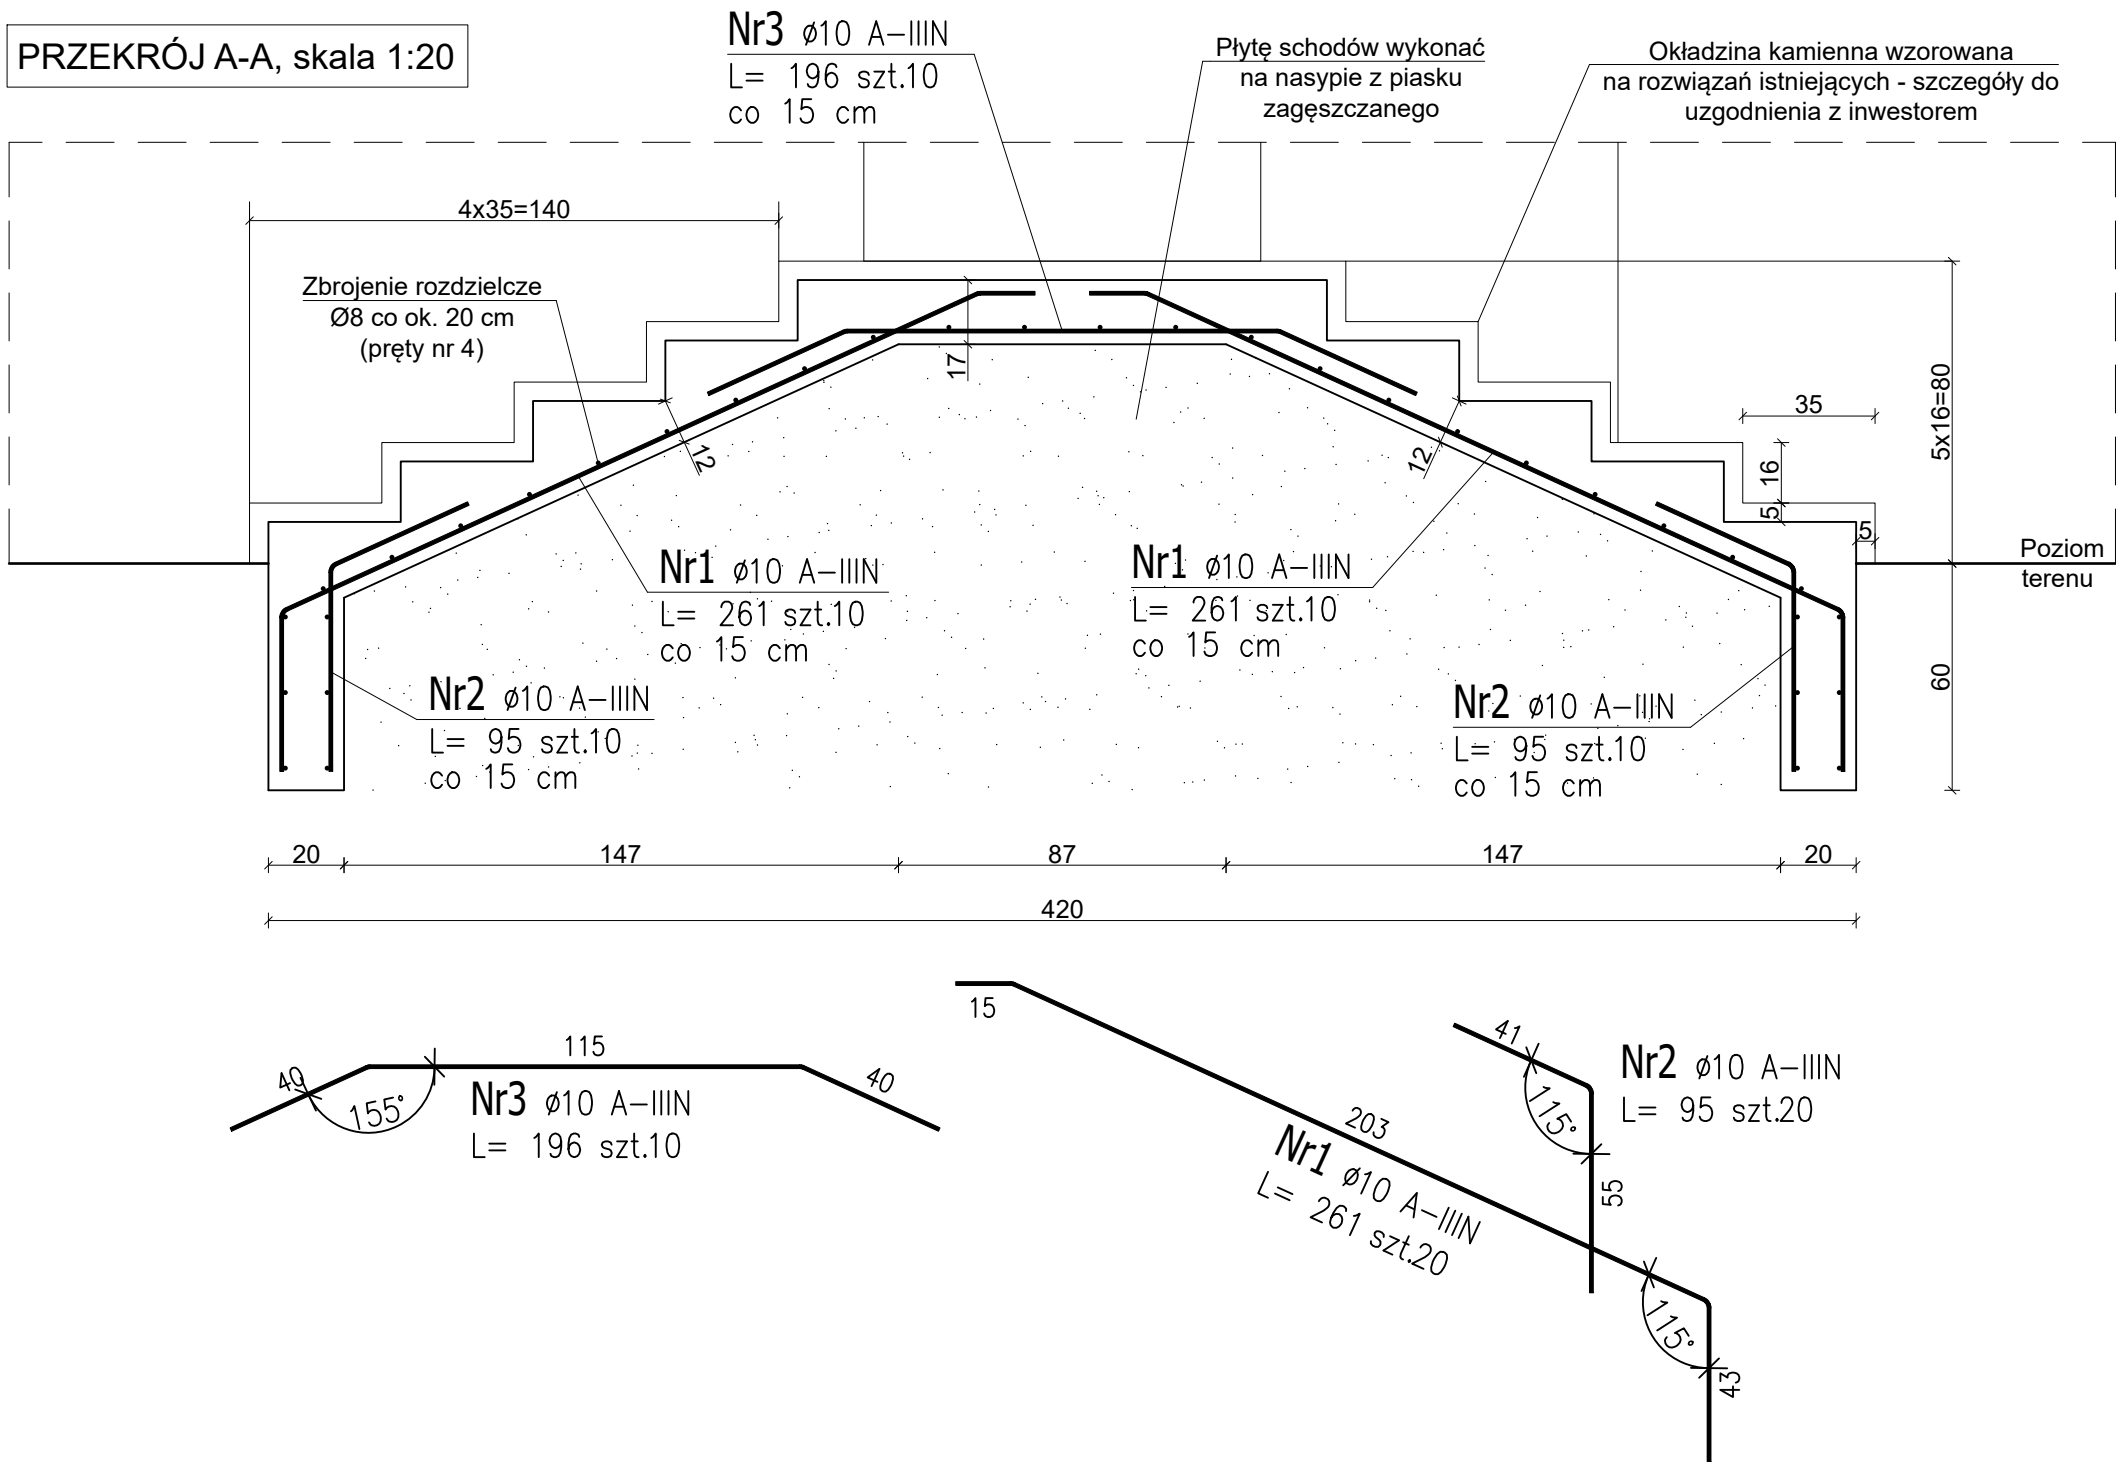

PRZEKRÓJ B-B skala 1:20

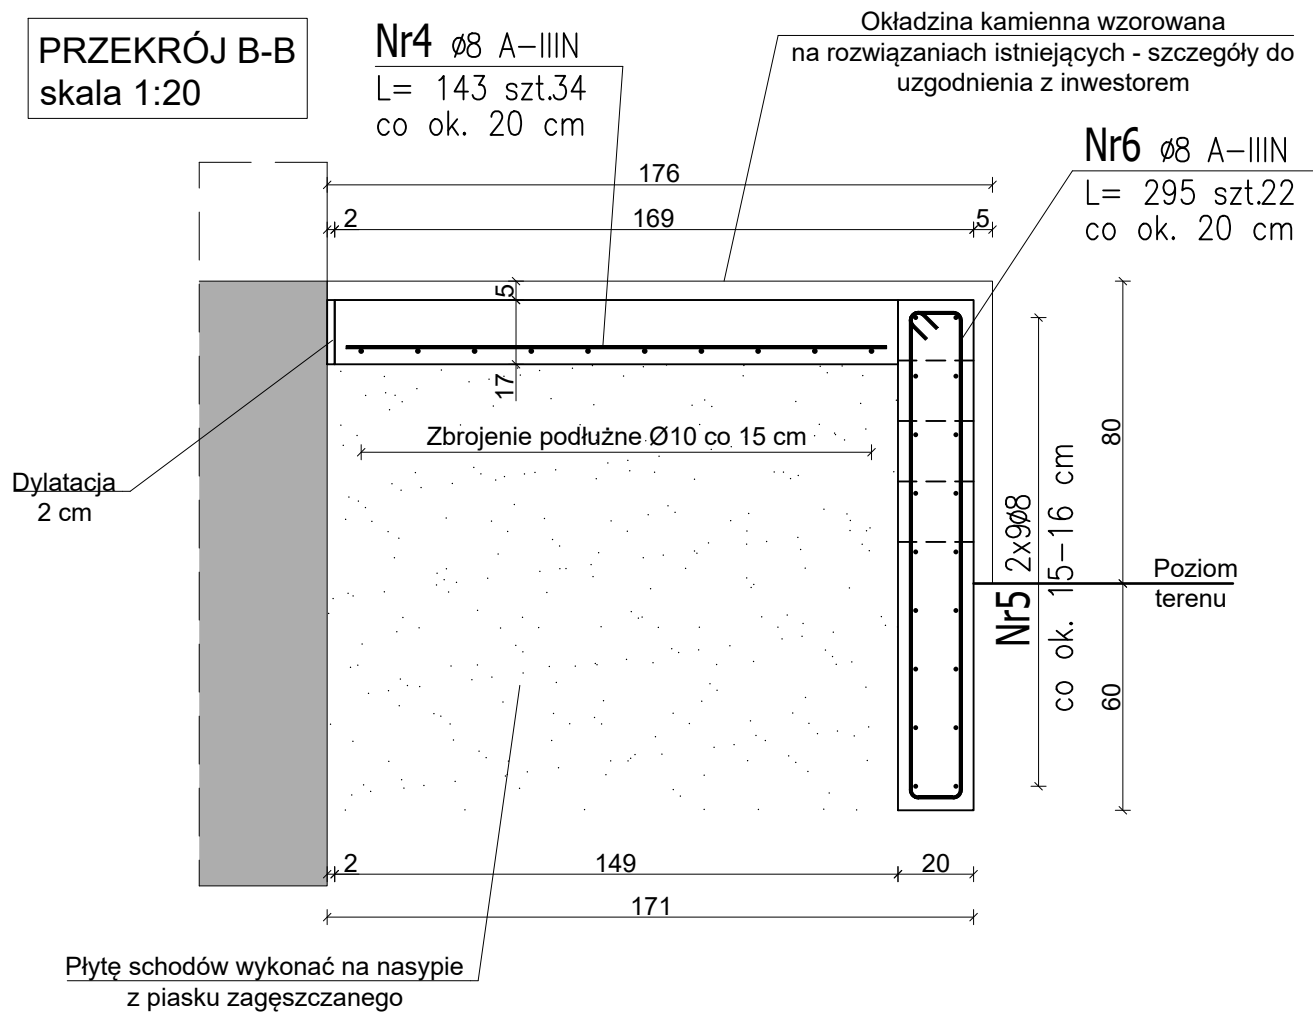

MATERIAŁY:
BETON C25/30
STAŁ ZBROJENIOWA A-IIIN (B500SP)
OTULINA: 30 mm

TEMAT	REMONT ELEWACJI I BUDOWA SZYBU WINDOWEGO w ramach zadania "MODERNIZACJA BUDYNKU GMINNEGO OŚRODKA KULTURY I SPORTU W STRZAŁKOWIE"
LOKALIZACJA	STRZAŁKOWO, dz. nr 269/2
INWESTOR	GINA STRZAŁKOWO
SCHODY ZEWNĘTRZNE	
PROJEKTANT	mgr inż. Mateusz Gołańczyk
KONSTRUKCJI	upr. budowl. w specj. konstrukcyjno-budowlanej nr WNP02511POD02/23
RYŚ. NR	K.03
SKALA	1:20
PODPIS	CZERWIEC 2026