


ŚCIANA ATTYKOWA


Fragment rzutu dachu, skala 1:50

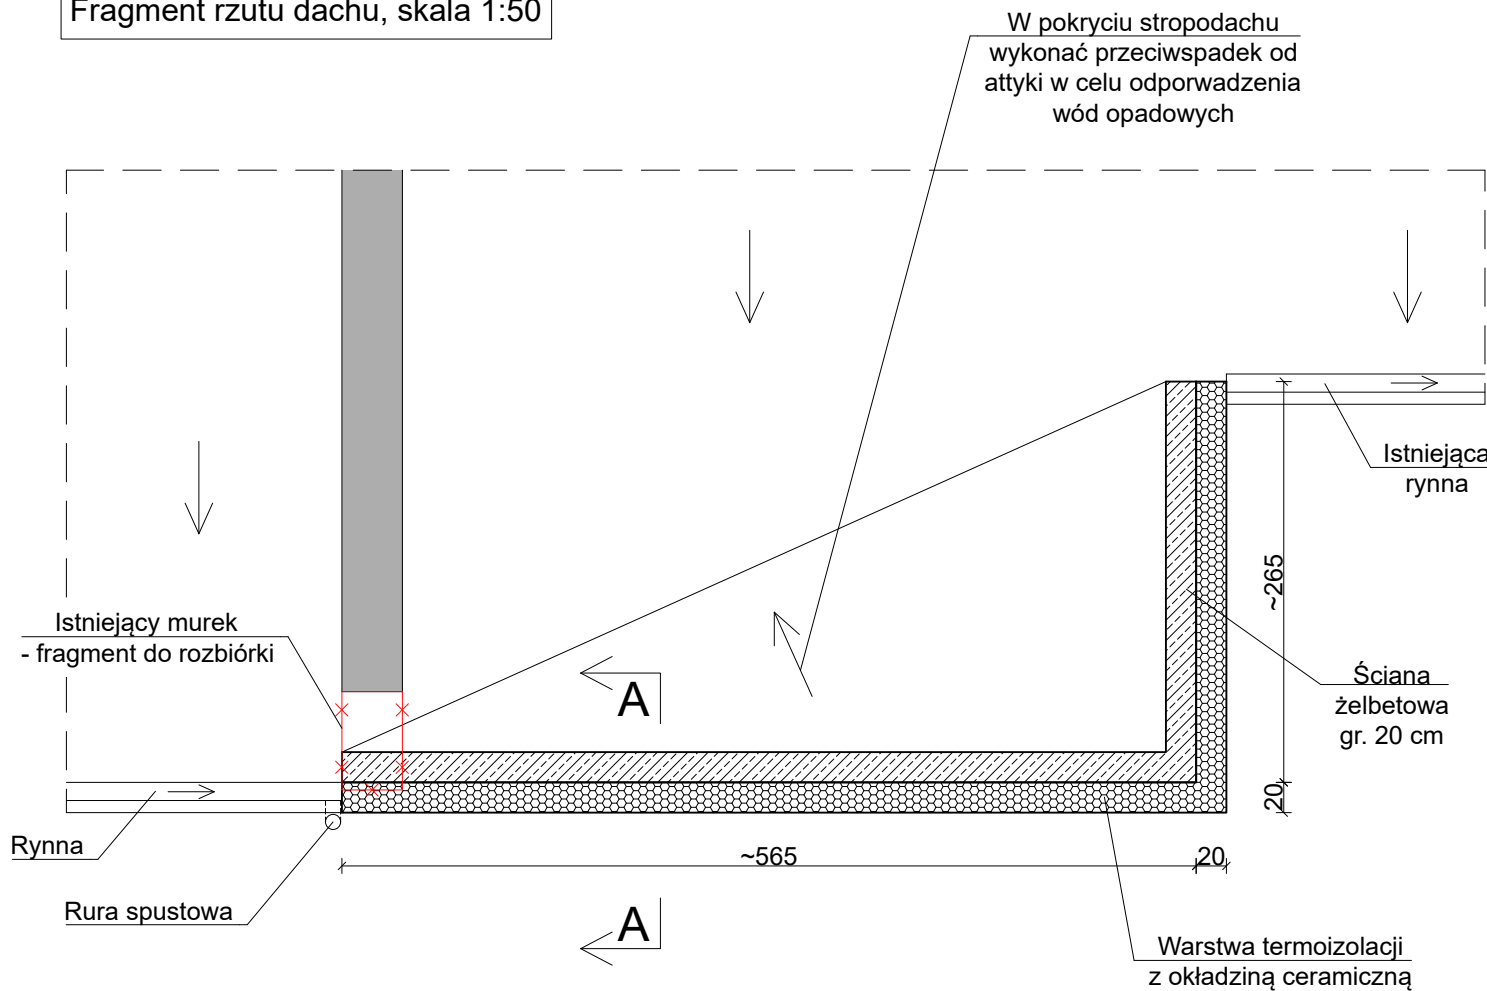

UWAGA: NA ETAPIE PROJEKTU BRAK MOŻLIWOŚCI PRZEPROWADZENIA SZCZEGÓŁOWEGO ROZPOZNANIA W UŻYTKOWANYM OBIEKCIE. PROJEKT ATTYKI MUSI UWZGLĘDNIĄĆ STAN TECHNICZNY I CHARAKTERYSTYKĘ ISTNIEJĄCYCH ŚCIAN I STROPODACHU, WYSTĘPOWANIE WIEŃCÓW ITD. W ZWIĄZKU Z TYM RYSUNEK MA CHARAKTER OGÓLNY I NA ETAPIE WYKONAWSTWA NALEŻY PRZEPROWADZIĆ ROZPOZNANIE (ROZBIÓRKI, ODKRYWKI) I ZWRÓCIĆ SIĘ DO PROJEKTATNA W CELU ZWERYFIKOWANIA ZAŁOŻEŃ I UZUPEŁNIENIA DOKUMENTACJI PROJEKTOWEJ.


ŚCIANA ATTYKOWA, skala 1:20
długość ściany ok. 8,4 mb

Przekrój A-A

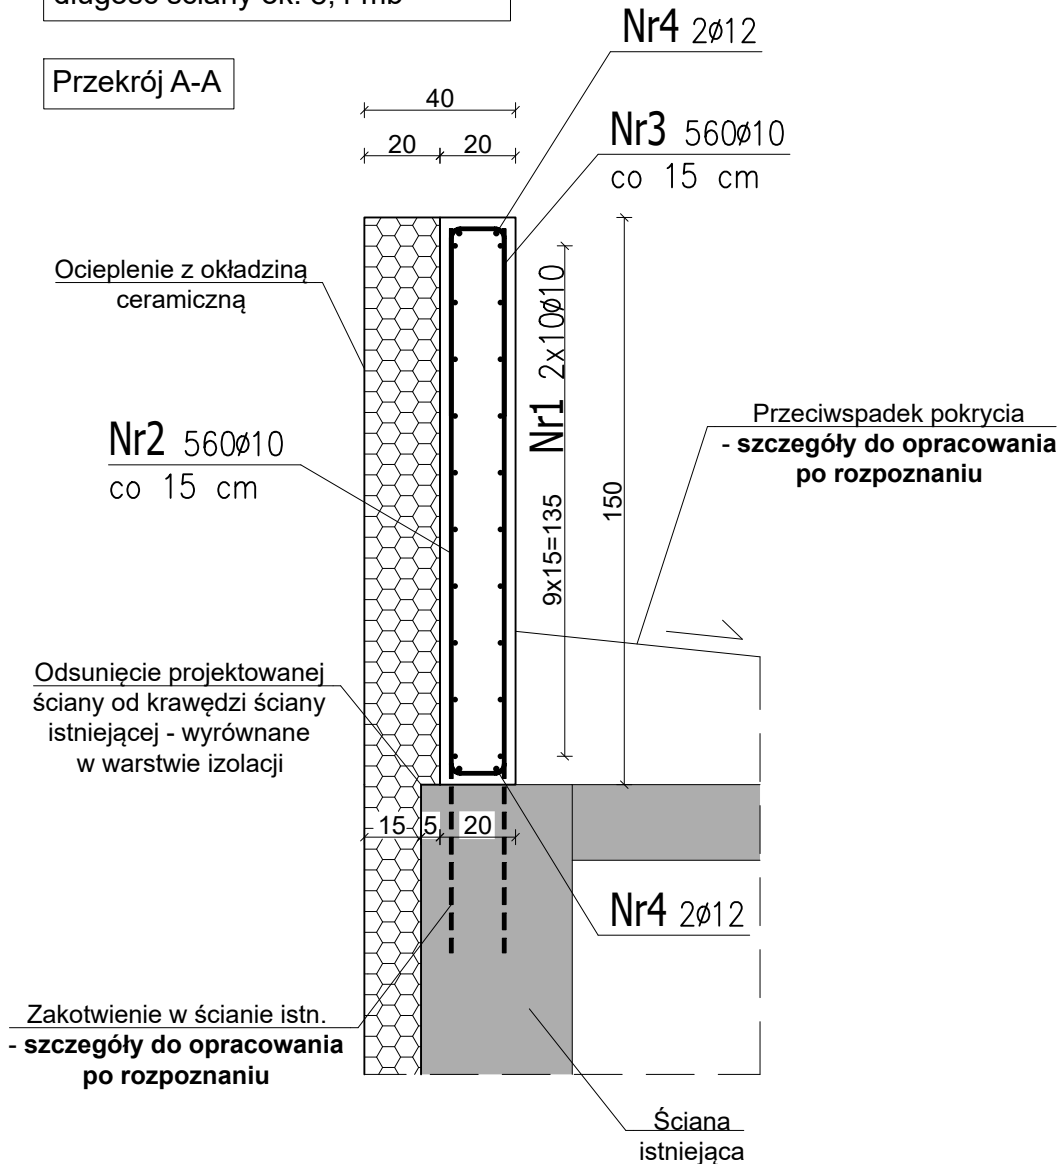

ŚCIANA ATTYKOWA, skala 1:20
detal naroża


Widok z góry

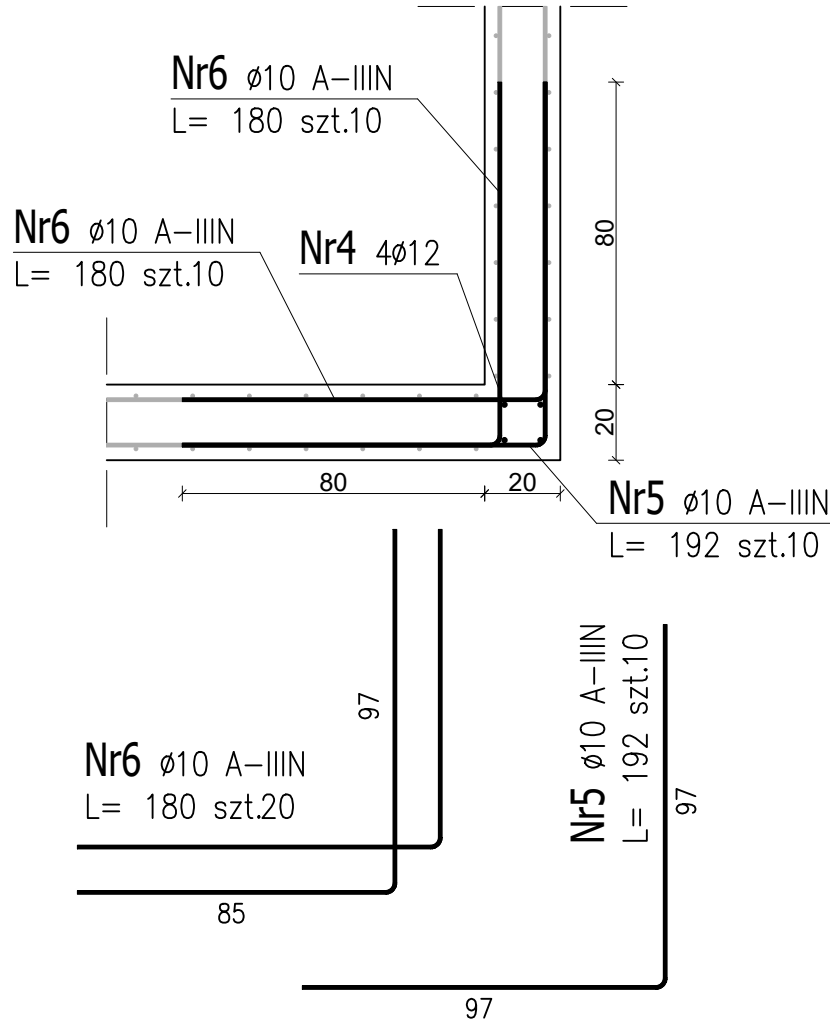

ZESTAWIENIE STALI ZBROJENIOWEJ

POZ.	NR PRĘTA	ø [mm]	DŁUGOŚĆ [m]	ILOŚĆ			DŁ. ŁĄCZNA [m]	
				PRĘTÓW	x POZ.	RAZEM	A—IIIN ø10 ø12	
Poz. SC.01 – Attyka – 1 szt.								
SC.01	1	10	168,000	1	1	1	168,00	
	2	10	3,010	560	1	560	1685,60	
	3	10	1,110	560	1	560	621,60	
	4	12	40,000	1	1	1		40,00
	5	10	1,920	10	1	10	19,20	
	6	10	1,800	20	1	20	36,00	
DŁUGOŚĆ RAZEM [m]							2530,40	40,00
MASA JEDNOSTKOWA [kg/m]							0,617	0,888
MASA [kg]							1561,26	35,52
MASA CAŁKOWITA [kg]							1596,78	

- Opis kształtu pręta: PN-EN ISO 3766 (gabarytowo)
- Opis długości haka: gabarytowy
- Długość pręta L: rzeczywista

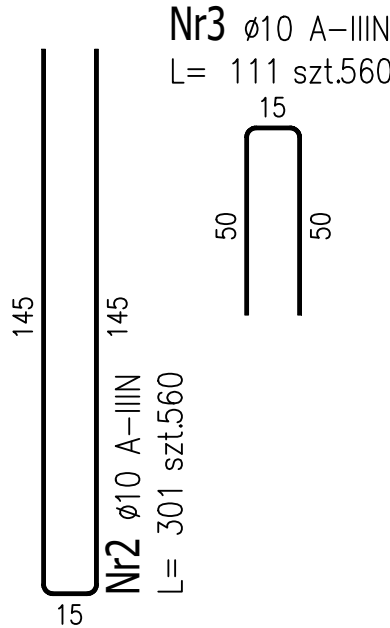

MATERIAŁY:
BETON **C25/30**
STAŁ ZBROJENIOWA A-IIIIN (B500SP)
OTULINA: 25 mm

TEMAT	REMONT ELEWACJI I BUDOWA SZYBU WINDOWEGO w ramach zadania "MODERNIZACJA BUDYNKU GMINNEGO OŚRODKA KULTURY I SPORTU W STRZAŁKOWIE"		
LOKALIZACJA	STRZAŁKOWO, dz. nr 269/2		
INWESTOR	GMINA STRZAŁKOWO		
ŚCIANA ATTYKOWA			
PROJEKTANT KONSTRUKCJI	mgr inż. Mateusz Gołańczyk upr. budowl. w specj. konstrukcyjno-budowlanej nr WKP/0261/POOK/23	PODPIS	RYS. NR K.04 SKALA 1:20 CZERWIEC 2026