



FRAGMENT NAWIERZCHNI, skala 1:20

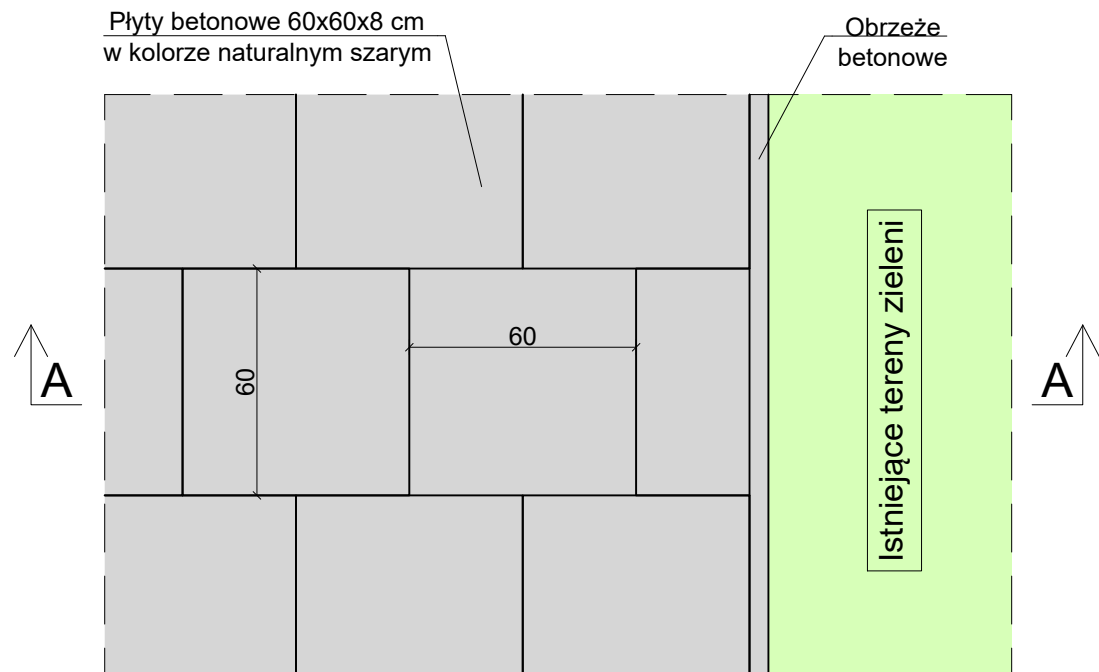

Powierzchnia wymienianej nawierzchni ok. 70 m². Szczegółowy zakres do uzgodnienia z inwestorem na budowie. Rodzaj i układ nawierzchni uzgodniony z właściwym organem ochrony zabytków.

PRZEKRÓJ A-A, skala 1:20

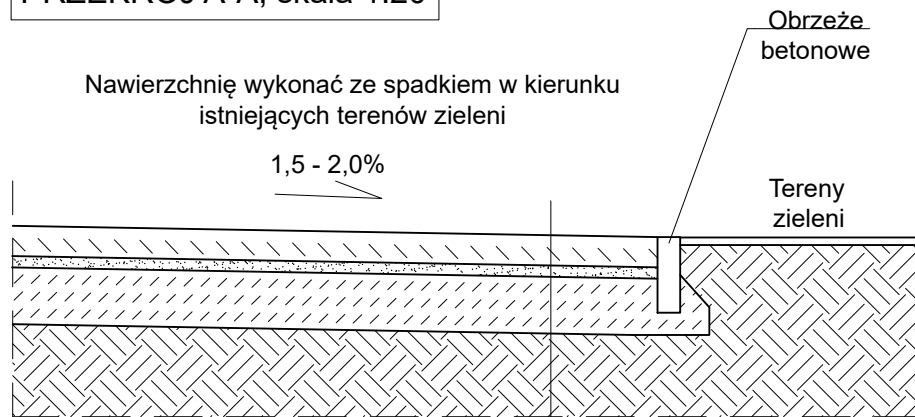


Płyty chodnikowe betonowe gr. 8 cm
Podospka cementowo-piaskowa gr. 3 cm
Płyta betonowa C8/10 gr. 15 cm
Grunt rodzimy

UWAGI:


- Po rozbiórce istniejącej nawierzchni należy sprawdzić nośność podłoża gruntowego i w razie konieczności zaprojektować wymianę lub wzmocnienie podłoża gruntowego.
- Projektowany układ warstw, z zastosowaniem sztywnej podbudowy betonowej, ma na celu zabezpieczenie nawierzchni przed zniszczeniem w przypadku obciążenia pojazdami.

ŁAWKI BETONOWE-DREWNIANE, 4 szt.
skala 1:20

Widok z góry

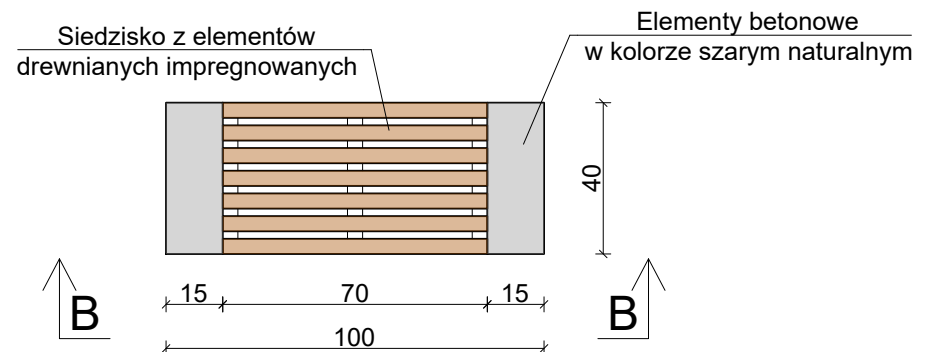

Widok B-B

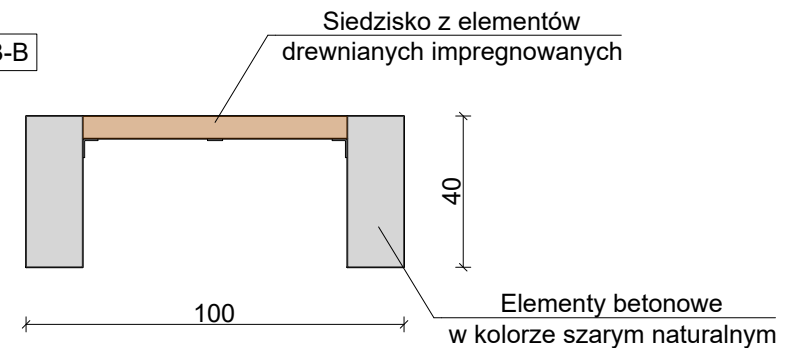

UWAGI:

- Orientacyjna lokalizacja ławek oznaczona na projekcie zagospodarowania terenu. Szczegóły do uzgodnienia z inwestorem na budowie.
- Należy zamówić ławki stanowiące gotowy wyrób o potwierdzonych przez producenta właściwościach użytkowych i odporności na warunki atmosferyczne.
- Betonowe elementy ławki powinny posiadać gładką powierzchnię i fazowane krawędzie.

TEMAT	REMONT ELEWACJI I BUDOWA SZYBU WINDOWEGO w ramach zadania "MODERNIZACJA BUDYNKU GMINNEGO OŚRODKA KULTURY I SPORTU W STRZAŁKOWIE"		
LOKALIZACJA	STRZAŁKOWO, dz. nr 269/2		
INWESTOR	GMINA STRZAŁKOWO		
ELEMENTY ZAGOSPODAROWANIA TERENU			
PROJEKTANT	mgr inż. arch. Wojciech Błażejczak uprawnienia budowlane w specjalności architektonicznej nr 40/WPOKK/2022	 PODPIS	RYS. NR PT.5 SKALA
PROJEKTANT KONSTRUKCJI	mgr inż. Mateusz Gołańczyk upr. budowl. w specj. konstrukcyjno-budowlanej nr WKP/0261/PPOK/23	 PODPIS	1:50 CZERWIEC 2026