


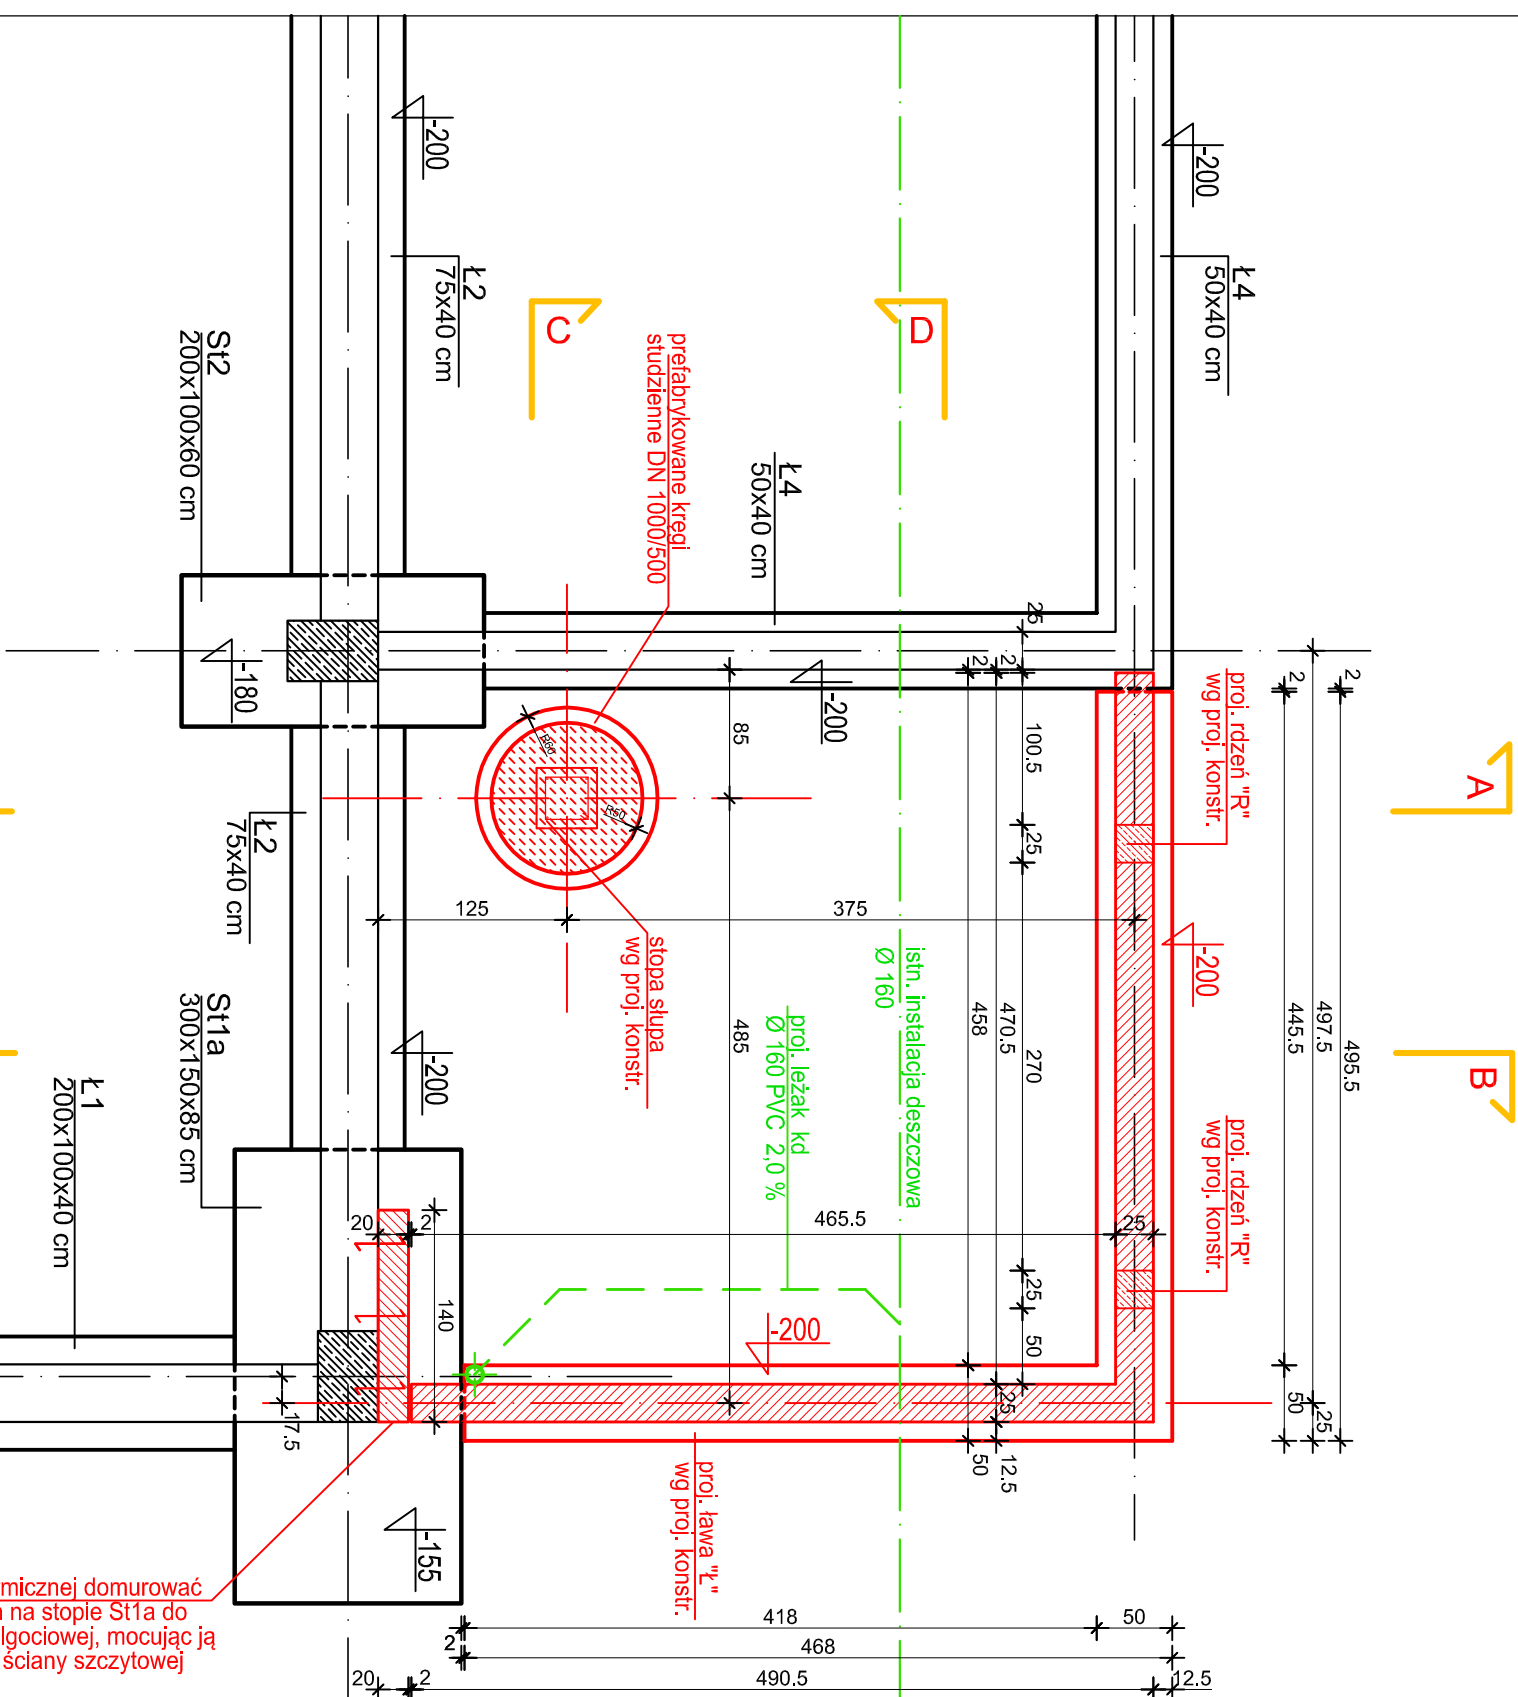


POZIOM POSADOWIENIA FUNDAMENTÓW -2.40 = 140.09 m n.p.m..

Uwaga:
w projekcie pierwotnym przyjęto rzędną posadowienia fundamentów - 2.40 = 140.00 m n.p.m. w układzie współrzędnych Kronsztadt; w obowiązującym obecnie układzie współrzędnych Amsterdam różnica wysokości dla Bielska Podlaskiego wynosi + 9 cm;

po usunięciu warstwy izolacji termicznej domurować ściankę z bloczków ustawionych na stopie St1a do wysokości poziomej izolacji p/wilgociowej, mocując ją kotwami ze stali nierdzewnej do ściany szczytowej ściany fundamentowej hali

Uwagi:

- posadowienie słupa stalowego konstrukcji głównej wykonać z zastosowaniem typowych betonowych kręgów studziennych DN 1000/500 z betonu klasy B45 łączonych na "pióro-wpust",
- kręgi opuszczać "metodą studniarską" wydobywając urobek (grunt) z wnętrza studni i spod jej dolnych krawędzi z jednoczesnym nastawianiem kolejnych kręgów w miarę ich zagłębiania,
- po zagłębieniu studni do poziomu posadowienia włożyć zbrojenie i zalać betonem

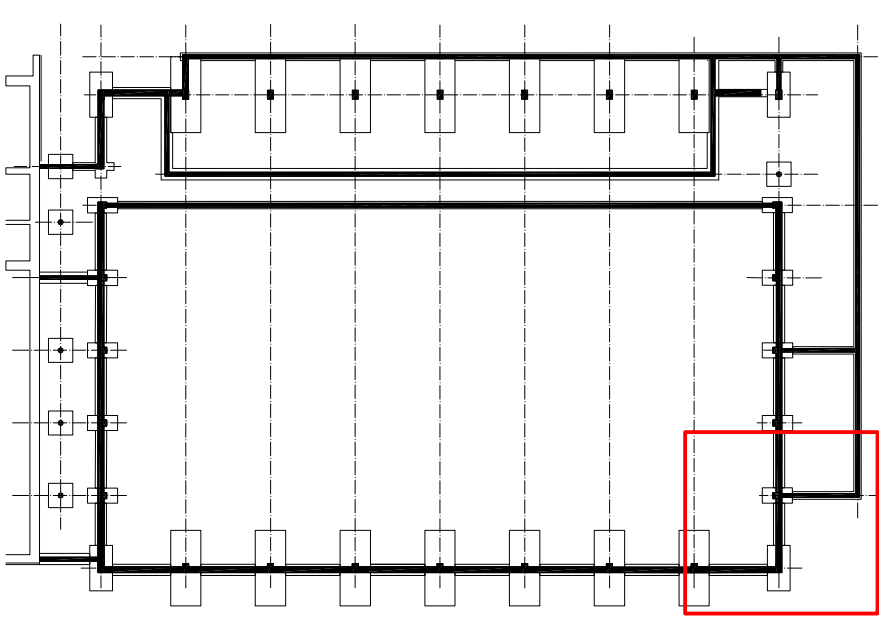

Jednostka projektowa :	"ARCHITEKT- PROJEKT" sp. z o.o. ul.Mickiewicza 59 15-213 Białystok	Podział opracowania : PA-B		
Nazwa i adres obiektu :	Rozbudowa hali sportowej przy budynku I Liceum Ogólnokształcącego im. T. Kościuszki w Białym Podkaszem przy ul. 11 Listopada 6 o magazyn i na sprzęt sportowy wraz z infrastrukturą towarzyszącą.	Nr rysunku : A/1		
Przedmiot :	RZUT FUNDAMENTÓW	Skala : 1:500;50		
Branża :	Projektant :	Nr uprawnień :	Data :	Podpis :
Architektura	mgr inż.arch. Maciej Pokorski	Nr BI/83/86	06.03.2026	
Konstrukcje	mgr inż. Marcin Lipski	Nr BI/100/02	06.03.2026	
Inst.sanitarnie	mgr inż. Andrzej Leszek Żmiejko	Nr BI/12/88 Nr BI/140/94	06.03.2026	
Inst.elekt.	mgr inż. Maciej Jurowczyk	PDL/0096/PWBE/19	06.03.2026	
Branża :	Sprawdzający:	Nr uprawnień :	Data :	Podpis :
Architektura	mgr inż.arch. Jan Hahn	Nr BI/11/87	06.03.2026	
Konstrukcje	mgr inż. Monika Borys	PDL/BO/0091/18	06.03.2026	
Inst.sanitarnie	mgr inż. Maciej Żmiejko	PDL/0078/PWBS/19	06.03.2026	
Inst.elekt.	mgr inż. Paweł Iwanicki	PDL/0086/PWOE/13	06.03.2026	