


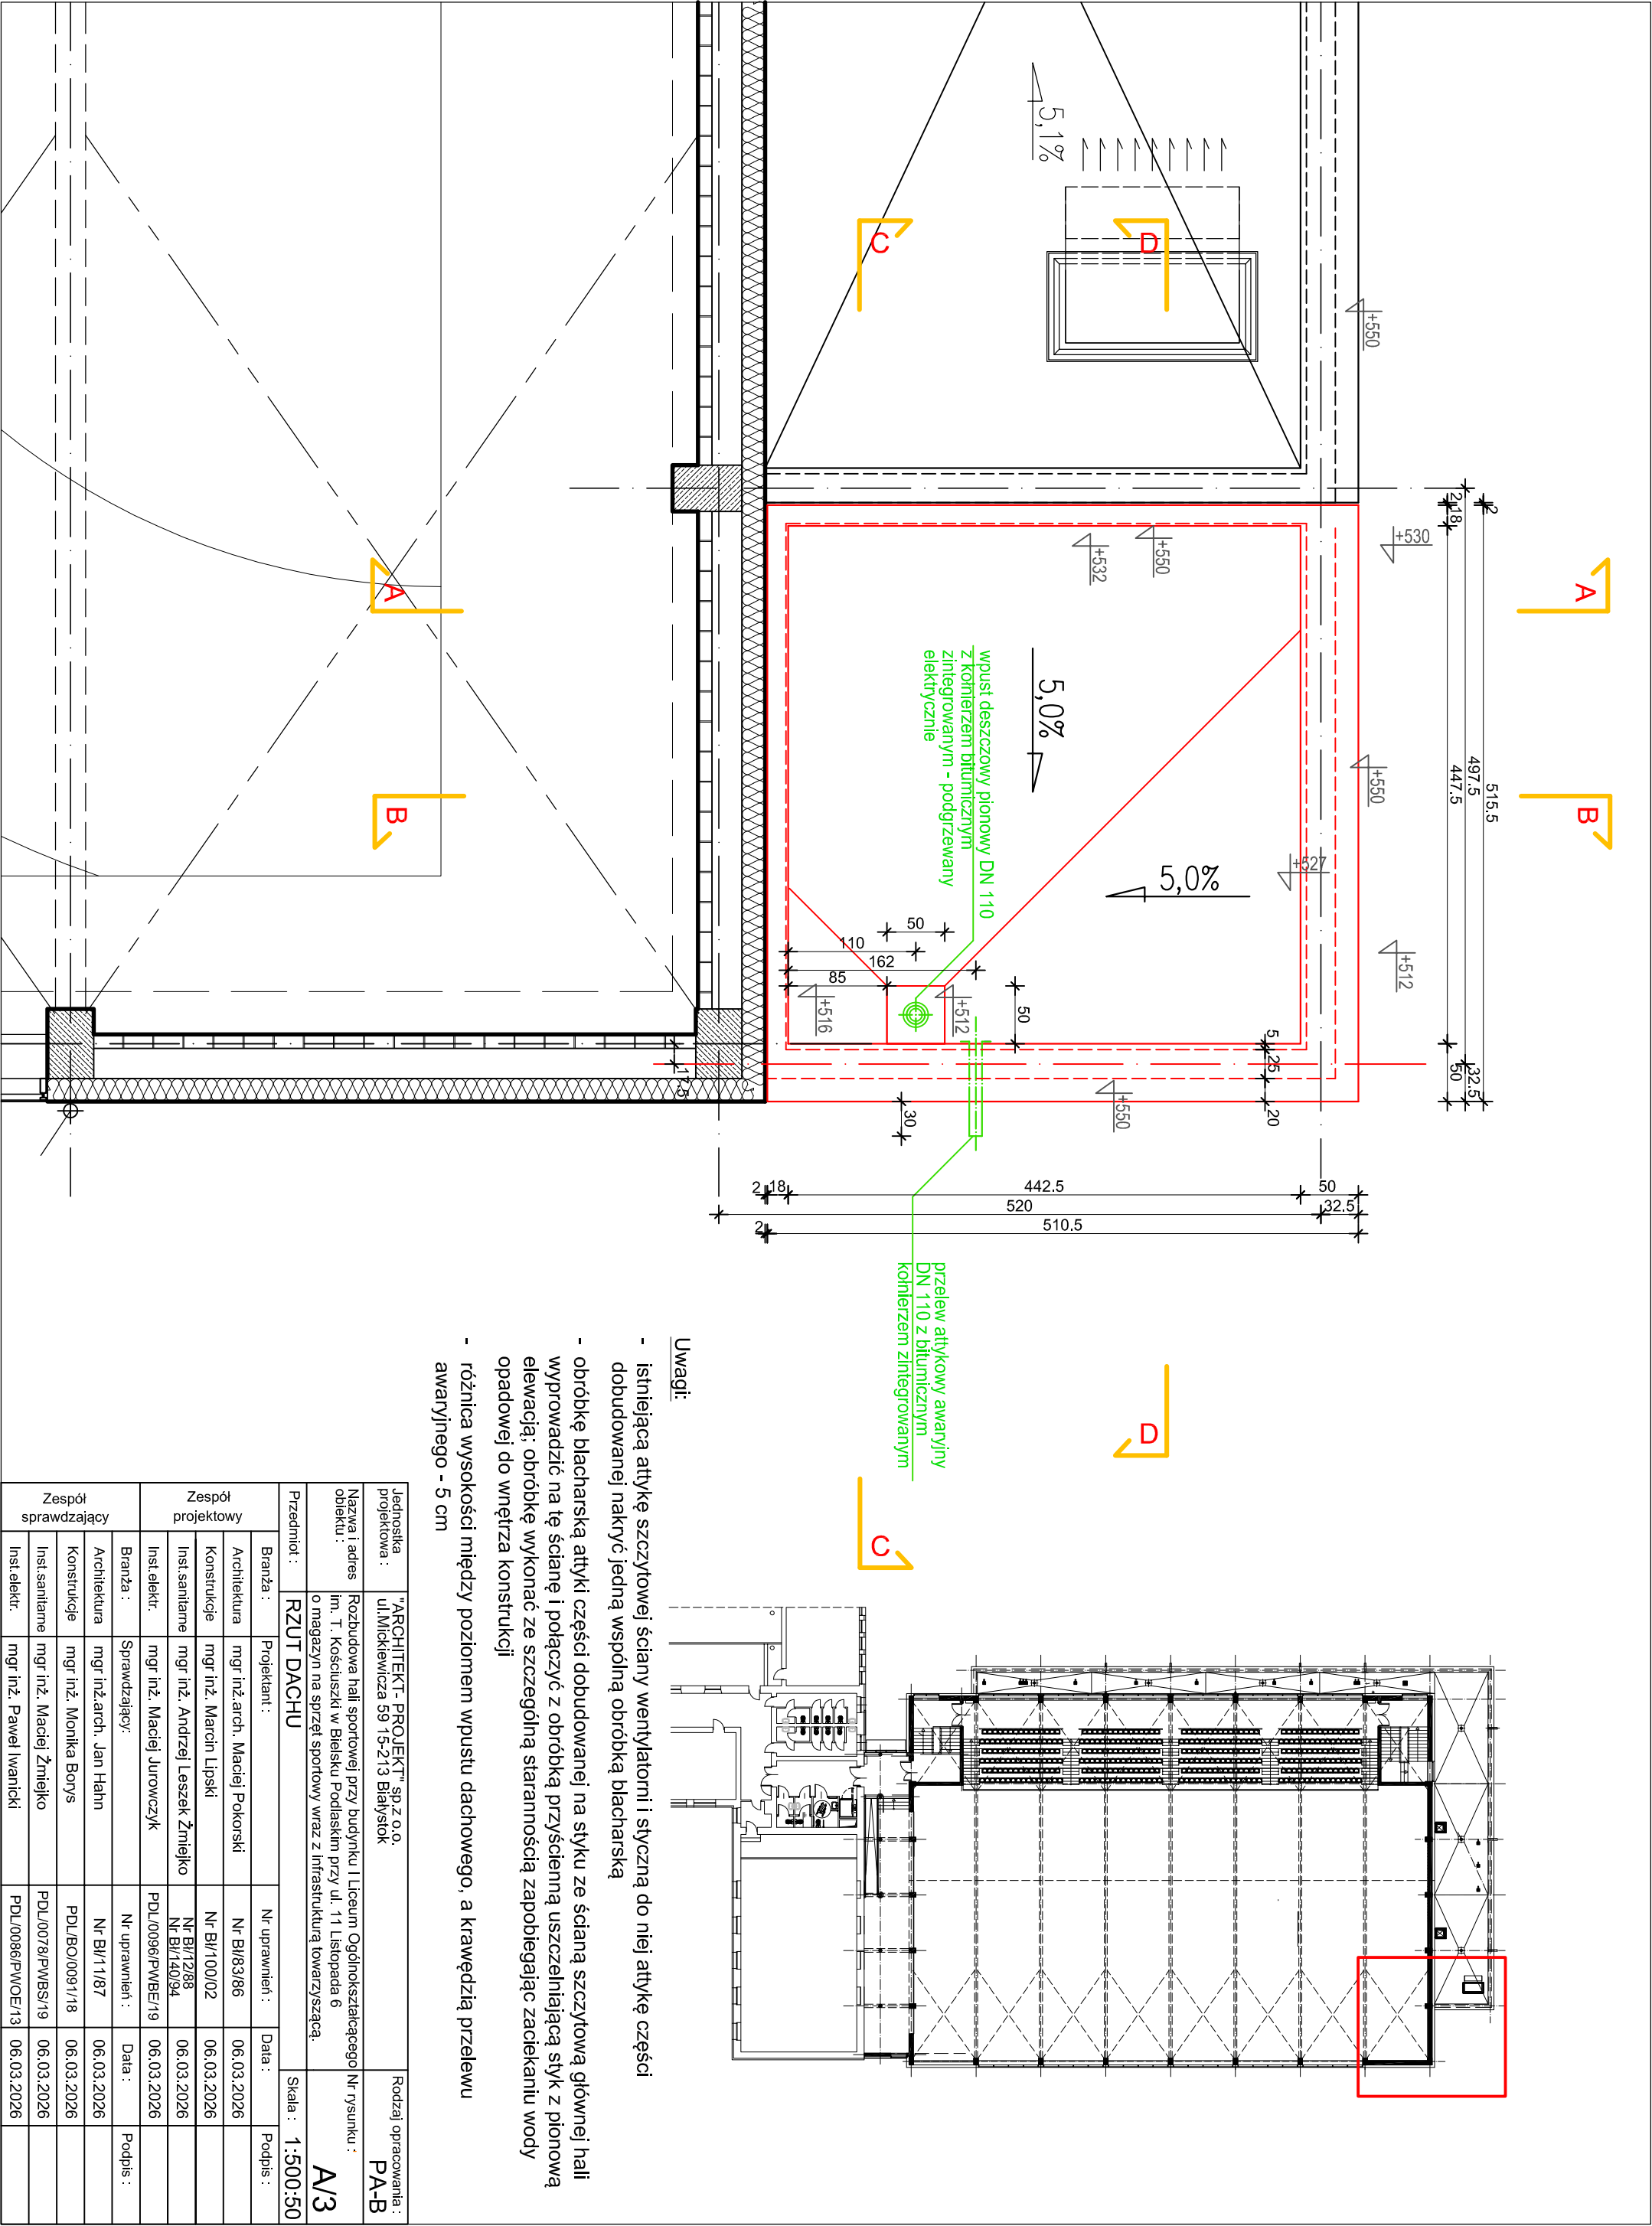

- Uwagi:**
- istniejącą atykę szczytowej ściany wentylatorni i styczną do niej atykę części dobudowanej nakryć jedną wspólną obróbką blacharską
 - obróbkę blacharską atyki części dobudowanej na styku ze ścianą szczytową głównej hali wprowadzić na tę ścianę i połączyć z obróbką przyścienną uszczelniającą styk z pionową elewacją; obróbkę wykonać ze szczególną starannością zapobiegając zaciekanu wody opadowej do wnętrza konstrukcji
 - różnica wysokości między poziomem wpustu dachowego, a krawędzią przelewu awaryjnego - 5 cm

Jednostka projektowa :		"ARCHITEKT-PROJEKT" sp. z o.o. ul.Mickiewicza 59 15-213 Białystok			Rodzaj opracowania : PA-B	
Nazwa i adres obiektu :		Rozbudowa hali sportowej przy budynku I Liceum Ogólnokształcącego im. T. Kościuszki w Białsku Podlaskim przy ul. 11 Listopada 6 o magazyn na sprzęt sportowy wraz z infrastrukturą towarzyszącą.			Nr rysunku : A/3	
Przedmiot :		RZUT DACHU			Skala : 1:500:50	
Branża :		Projektant :		Nr uprawnień :	Data :	Podpis :
Architektura		mgr inż.arch. Maciej Pokorski		Nr BI/83/86	06.03.2026	
Konstrukcje		mgr inż. Marcin Lipski		Nr BI/100/02	06.03.2026	
Inst.sanitarnie		mgr inż. Andrzej Leszek Żmiejko		Nr BI/1288 Nr BI/140/94	06.03.2026	
Inst.elekt.		mgr inż. Maciej Jurowczyk		PDL/0096/PWBE/19	06.03.2026	
Branża :		Sprawdzający:		Nr uprawnień :	Data :	Podpis :
Architektura		mgr inż.arch. Jan Hahn		Nr BI/1187	06.03.2026	
Konstrukcje		mgr inż. Monika Borys		PDL/BO/0091/18	06.03.2026	
Inst.sanitarnie		mgr inż. Maciej Żmiejko		PDL/0078/PWBS/19	06.03.2026	
Inst.elekt.		mgr inż. Paweł Iwanicki		PDL/0086/PWOE/13	06.03.2026	