



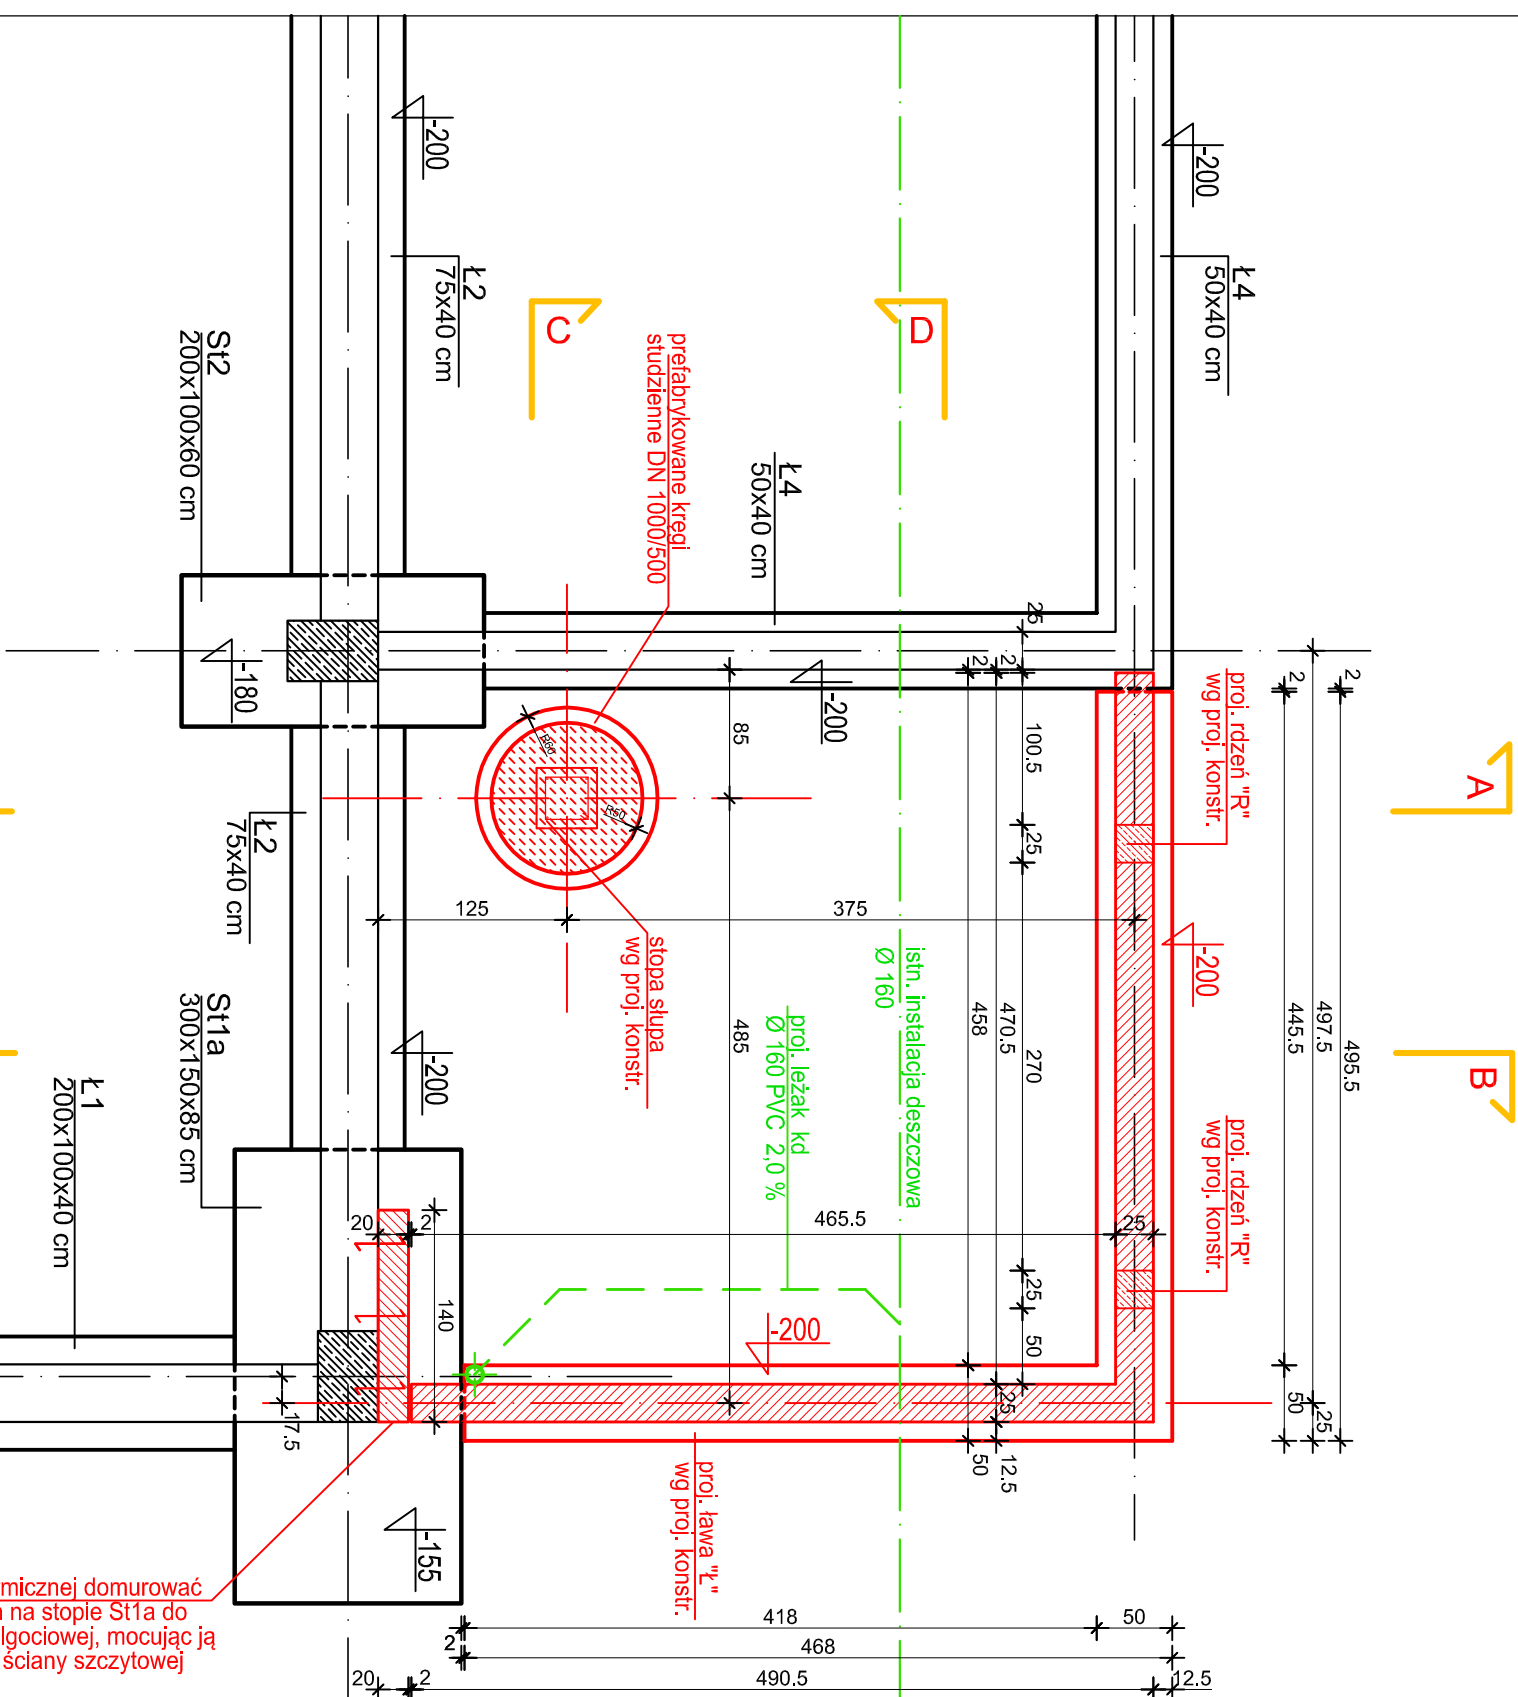

POZIOM POSADOWIENIA FUNDAMENTÓW -2.40 = 140.09 m n.p.m.

Uwaga:
w projekcie pierwotnym przyjęto rzędną posadowienia fundamentów - 2.40 = 140.00 m n.p.m. w układzie współrzędnych Kronsztadt; w obowiązującym obecnie układzie współrzędnych Amsterdam różnica wysokości dla Bielska Podlaskiego wynosi + 9 cm;

po usunięciu warstwy izolacji termicznej domurować ściankę z bloczków ustawionych na stopie St1a do wysokości poziomej izolacji p/wilgociowej, mocując ją kotwami ze stali nierdzewnej do ściany szczytowej ściany fundamentowej hali

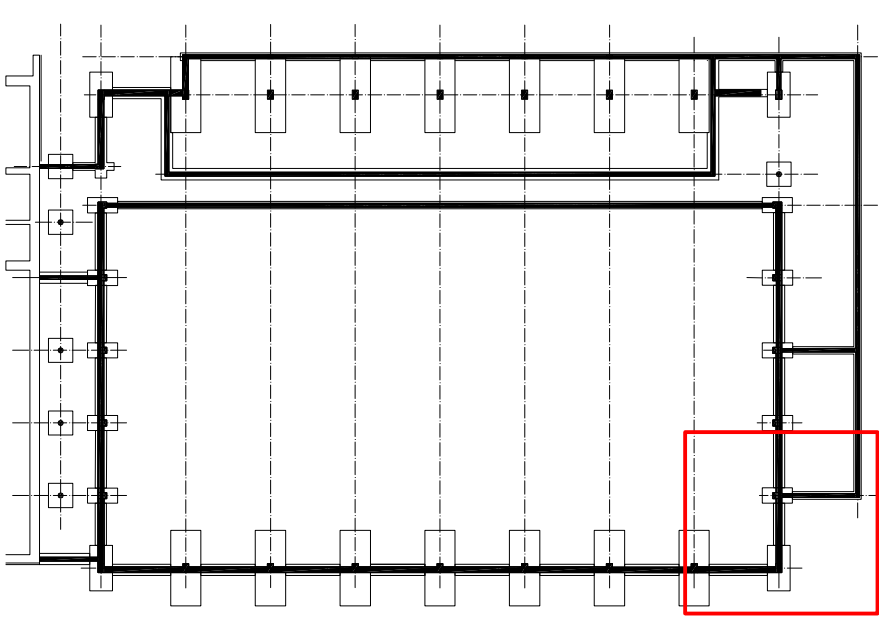

Uwagi:

- posadowienie słupa stalowego konstrukcji głównej wykonać z zastosowaniem typowych betonowych kręgów studziennych DN 1000/500 z betonu klasy B45 łączonych na "pióro-wpust",
- kręgi opuszczać "metodą studniarską" wydobywając urobek (grunt) z wnętrza studni i spod jej dolnych krawędzi z jednoczesnym nastawianiem kolejnych kręgów w miarę ich zagłębiania,
- po zagłębieniu studni do poziomu posadowienia włożyć zbrojenie i zalać betonem

Jednostka projektowa :	"ARCHITEKT- PROJEKT" sp. z o.o. ul. Mickiewicza 59 /5-2/13 Białyśtok	Rodzaj opracowania : PT/PW
Nazwa i adres obiektu :	Rozbudowa hali sportowej przy budynku I Liceum Ogólnokształcącego im. T. Kościuszki w Białoku Podlaskim przy ul. 11 Listopada 6 o magazyn na sprzęt sportowy wraz z infrastrukturą towarzyszącą.	Nr rysunku : A/1
Przedmiot :	RZUT FUNDAMENTÓW	Skala : 1:500:50
Branża :	Projektant :	Nr uprawnień :
Architektura	mgr inż.arch. Maciej Pokorski	Nr B/83/86
Konstrukcje	mgr inż. Marcin Lipski	Nr B/1100/02
Inst.sanitarne	mgr inż. Andrzej Leszek Żmiejko	Nr B/17288 Nr B/140/94
Inst.elekt.	mgr inż. Maciej Jurowczyk	PD/L/0096/PWBE/19
Branża :	Sprawdzający:	Nr uprawnień :
Architektura	mgr inż.arch. Jan Hahn	Nr B/11/1/87
Konstrukcje	mgr inż. Monika Borys	PD/L/BO/0091/18
Inst.sanitarne	mgr inż. Maciej Żmiejko	PD/L/0078/PWBS/19
Inst.elekt.	mgr inż. Paweł Iwanicki	PD/L/0086/PWOE/13
Zespół projektowy		06.03.2026
Zespół sprawdzający		06.03.2026
Inst.elekt.		06.03.2026
Inst.sanitarne		06.03.2026
Inst.konstrukcyjne		06.03.2026
Inst.architektury		06.03.2026
Inst. elektrycznej		06.03.2026
Inst. inżynierskiej		06.03.2026
Inst. sanitarnych		06.03.2026
Inst. konstrukcyjnych		06.03.2026
Inst. elektrycznych		06.03.2026
Inst. inżynierskich		06.03.2026
Inst. sanitarnych		06.03.2026
Inst. konstrukcyjnych		06.03.2026
Inst. elektrycznych		06.03.2026
Inst. inżynierskich		06.03.2026
