


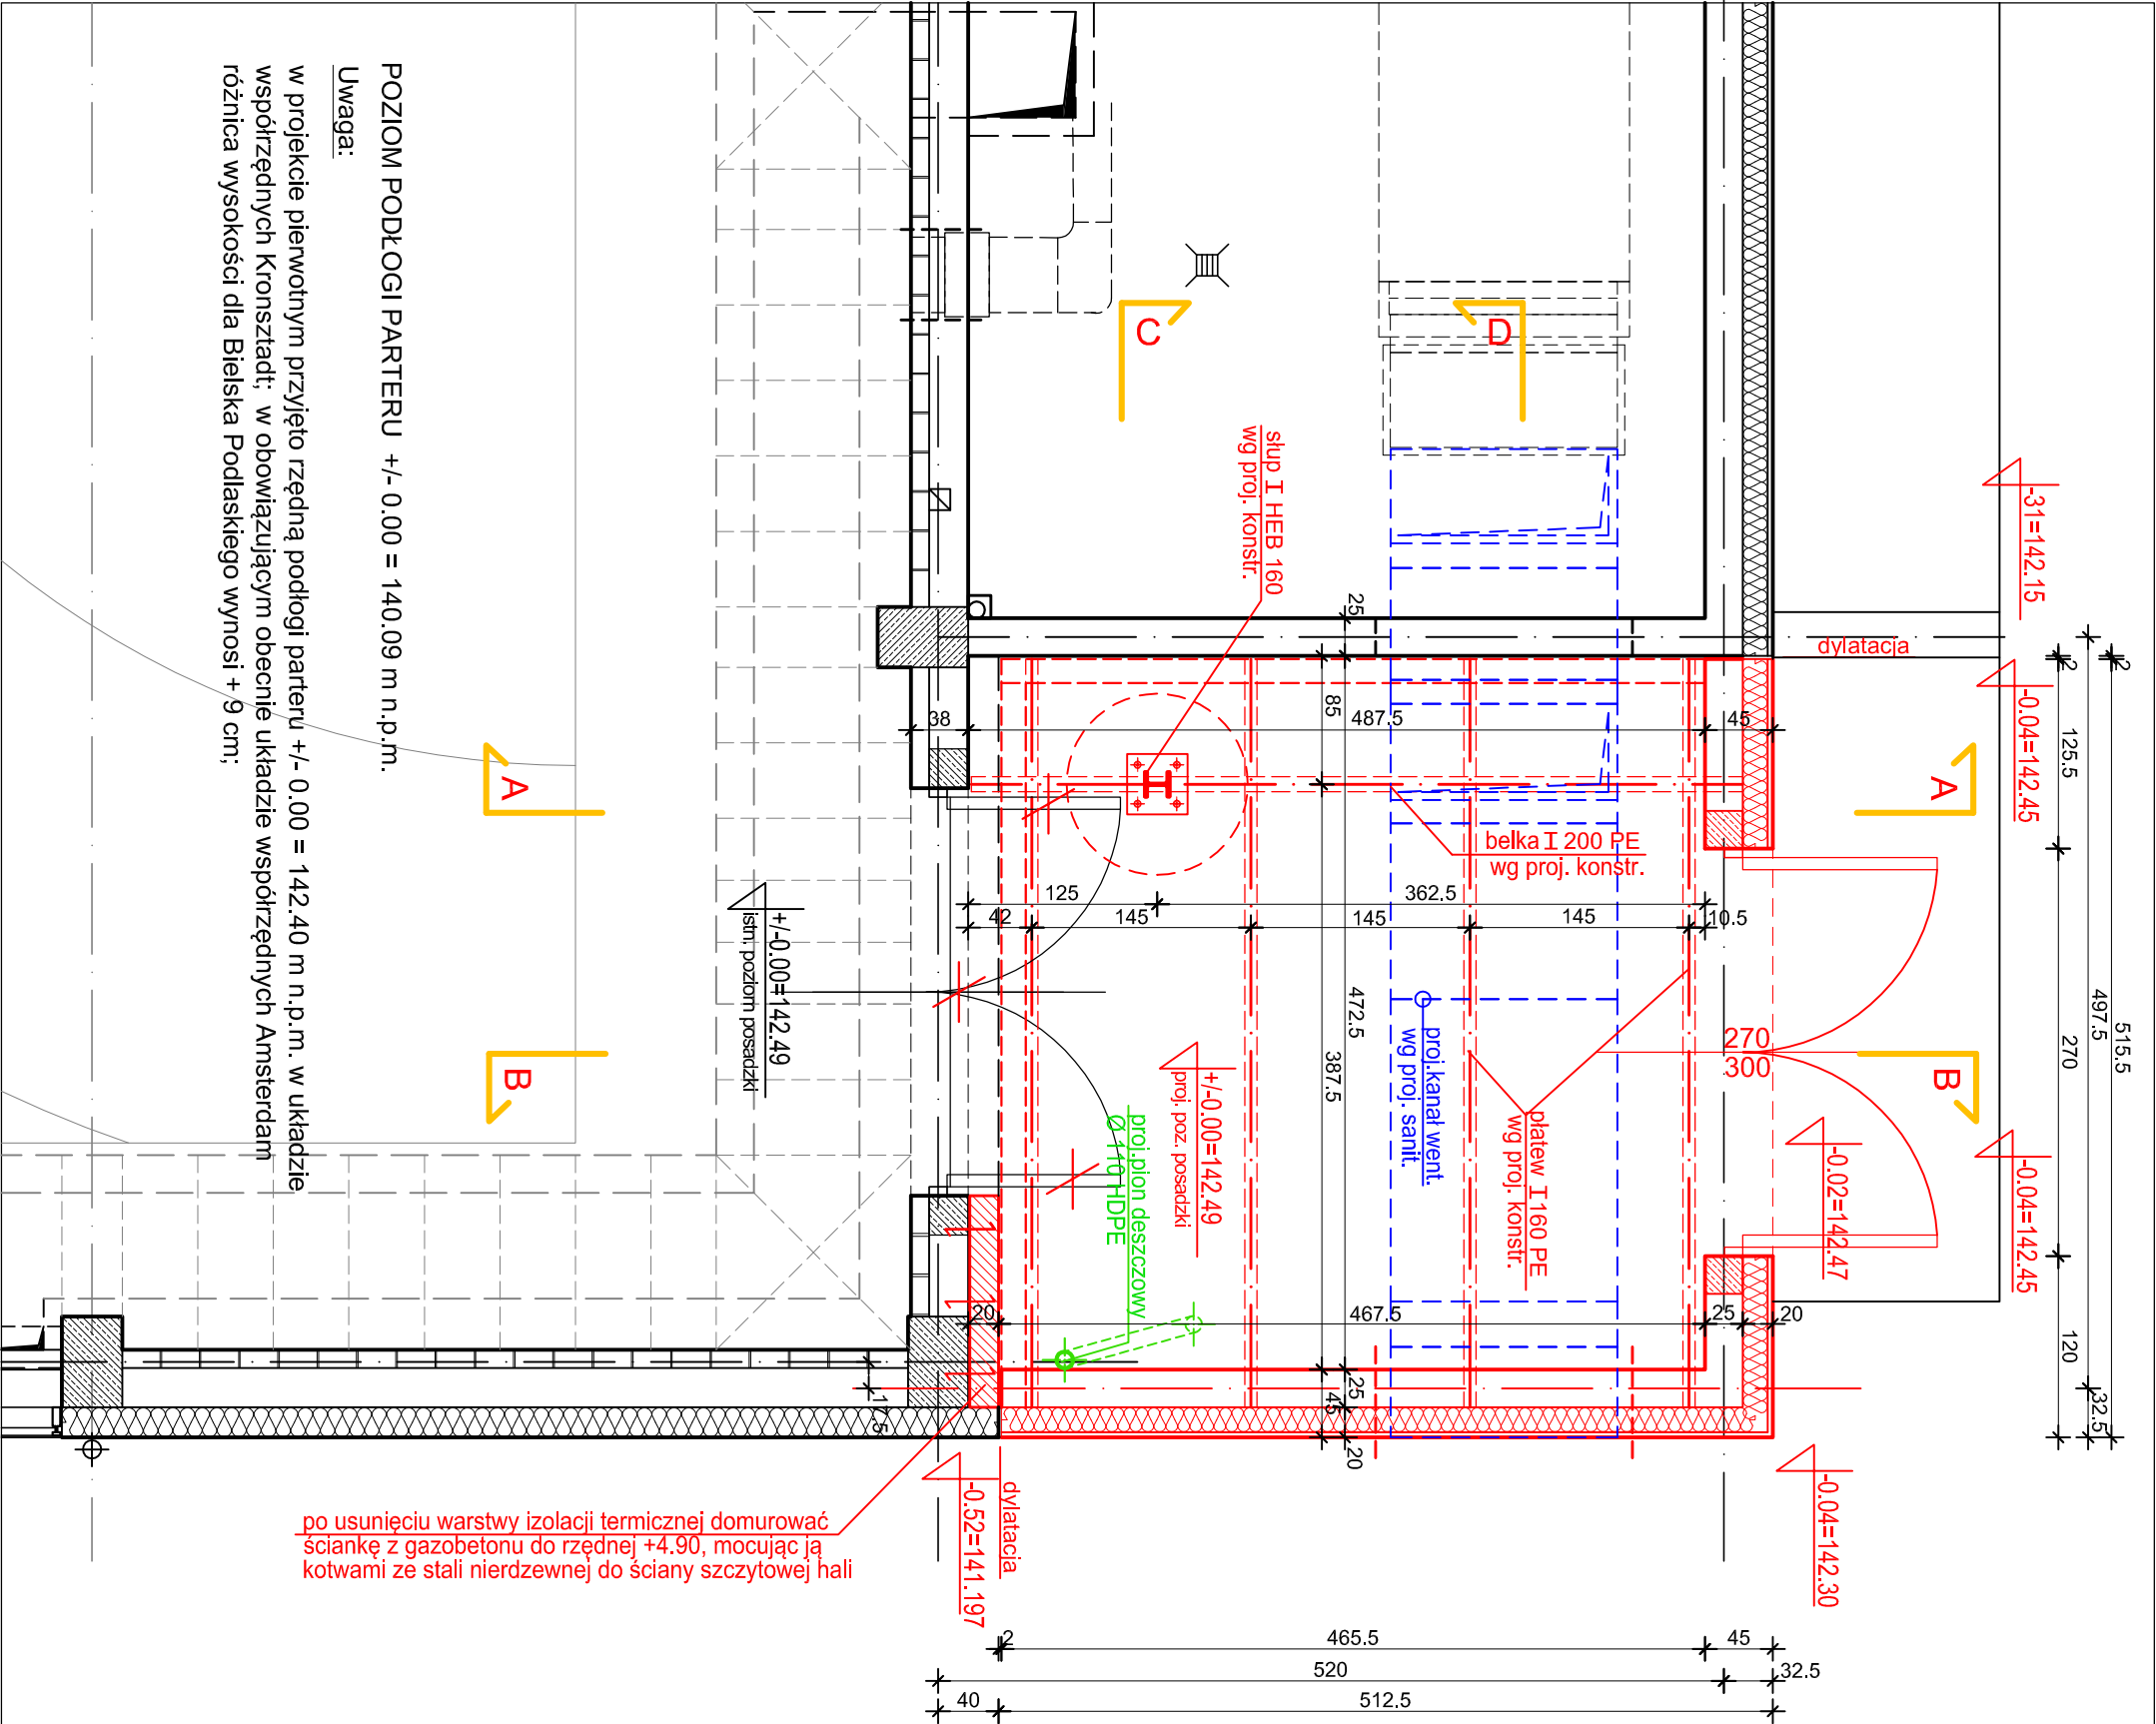

Uwagi:

- Przed przystąpieniem do właściwych robót budowlanych:
- zdemontować płyty wiórowo-cementowe na elewacji szczytowej zaplecza (wentylatorni), wraz z rusztem, izolacją termiczną z wełny mineralnej i obróbką blacharską; demontaż płyt przeprowadzić z ostrożnością biorąc pod uwagę możliwość ich ponownego użycia.
- zdemontować izolację termiczną z płyt styropianowych na ścianie szczytowej głównej hali w strefie styku z projektowanym obiektem,
- zdemontować wrota serwisowe wraz z ościeżnicą (do późniejszego wbudowania)
- odkryte fragmenty ścian oczyścić z resztek styropianu, zaprawy klejowej i łączników do styropianu, a otwory po nich zaszpaczować zaprawą cem.

Jednostka projektowa : "ARCHITEKT-PROJEKT" sp. z o.o. ul.Mickiewicza 59 15-213 Białystok		Rodzaj opracowania : PT/PW	
Nazwa i adres obiektu : Rozbudowa hali sportowej przy budynku I Liceum Ogólnokształcącego (Nr rysunku : Im. T. Kościuszki w Białym Podlaskim przy ul. 11 Listopada 6 o megazyn na sprzęt sportowy wraz z infrastrukturą towarzyszącą.			
Przedmiot : RZUT PARTERU		Skala : 1:500:50	
Branża : Projektant :		Nr uprawnień : Podpis :	
Architektura mgr inż.arch. Maciej Pokorski		Nr BI/83/86 06.03.2026	
Konstrukcje mgr inż. Marcin Lipski		Nr BI/100/02 06.03.2026	
Inst.sanitarnie mgr inż. Andrzej Leszek Żmiejko		Nr BI/12/88 06.03.2026	
Inst.elekt. mgr inż. Maciej Jurowczyk		Nr BI/140/94 06.03.2026	
Branża : Sprawdzający:		Nr uprawnień : Podpis :	
Architektura mgr inż.arch. Jan Hahn		Nr BI/11/87 06.03.2026	
Konstrukcje mgr inż. Monika Borys		PDL/BO/0091/18 06.03.2026	
Inst.sanitarnie mgr inż. Maciej Żmiejko		PDL/0078/PWBS/19 06.03.2026	
Inst.elekt. mgr inż. Paweł Iwanicki		PDL/0086/PWOE/13 06.03.2026	

