
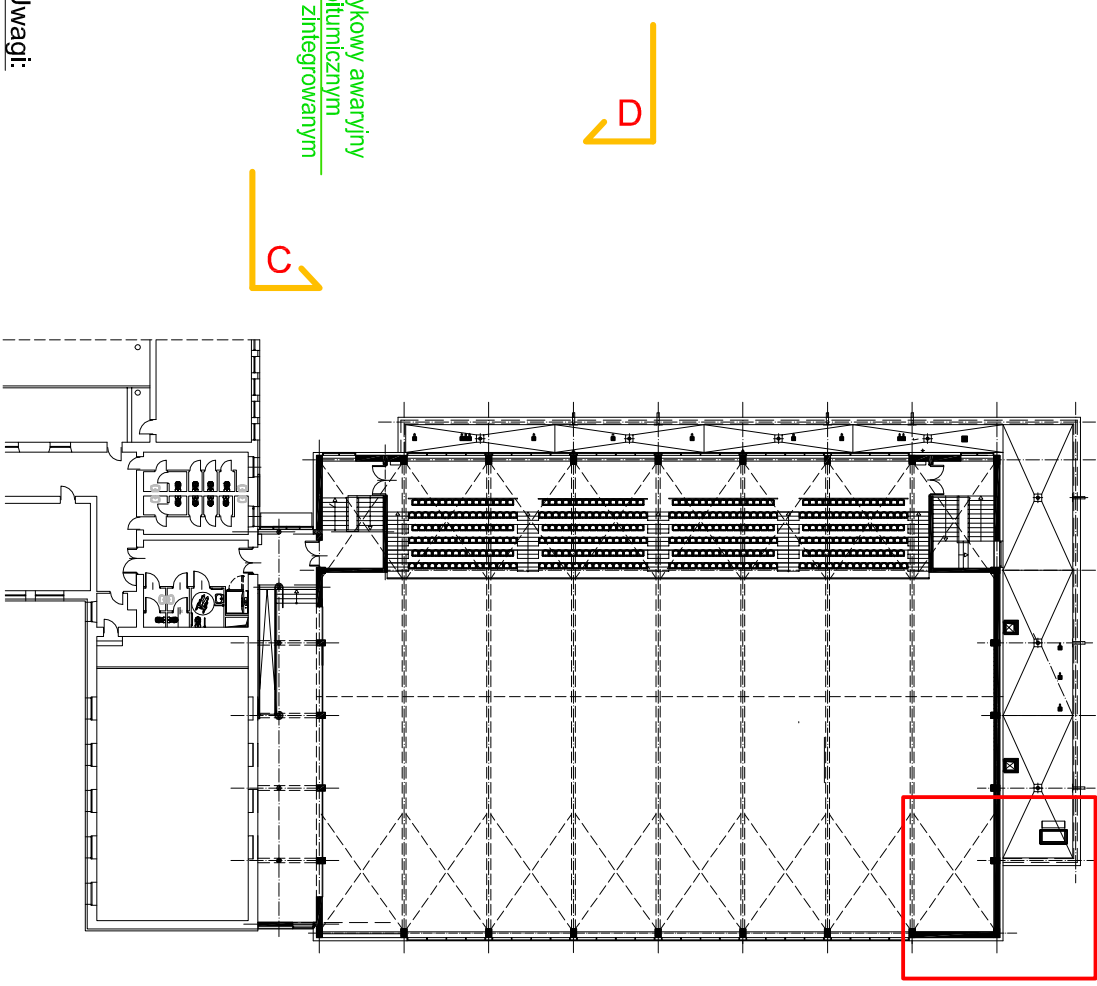


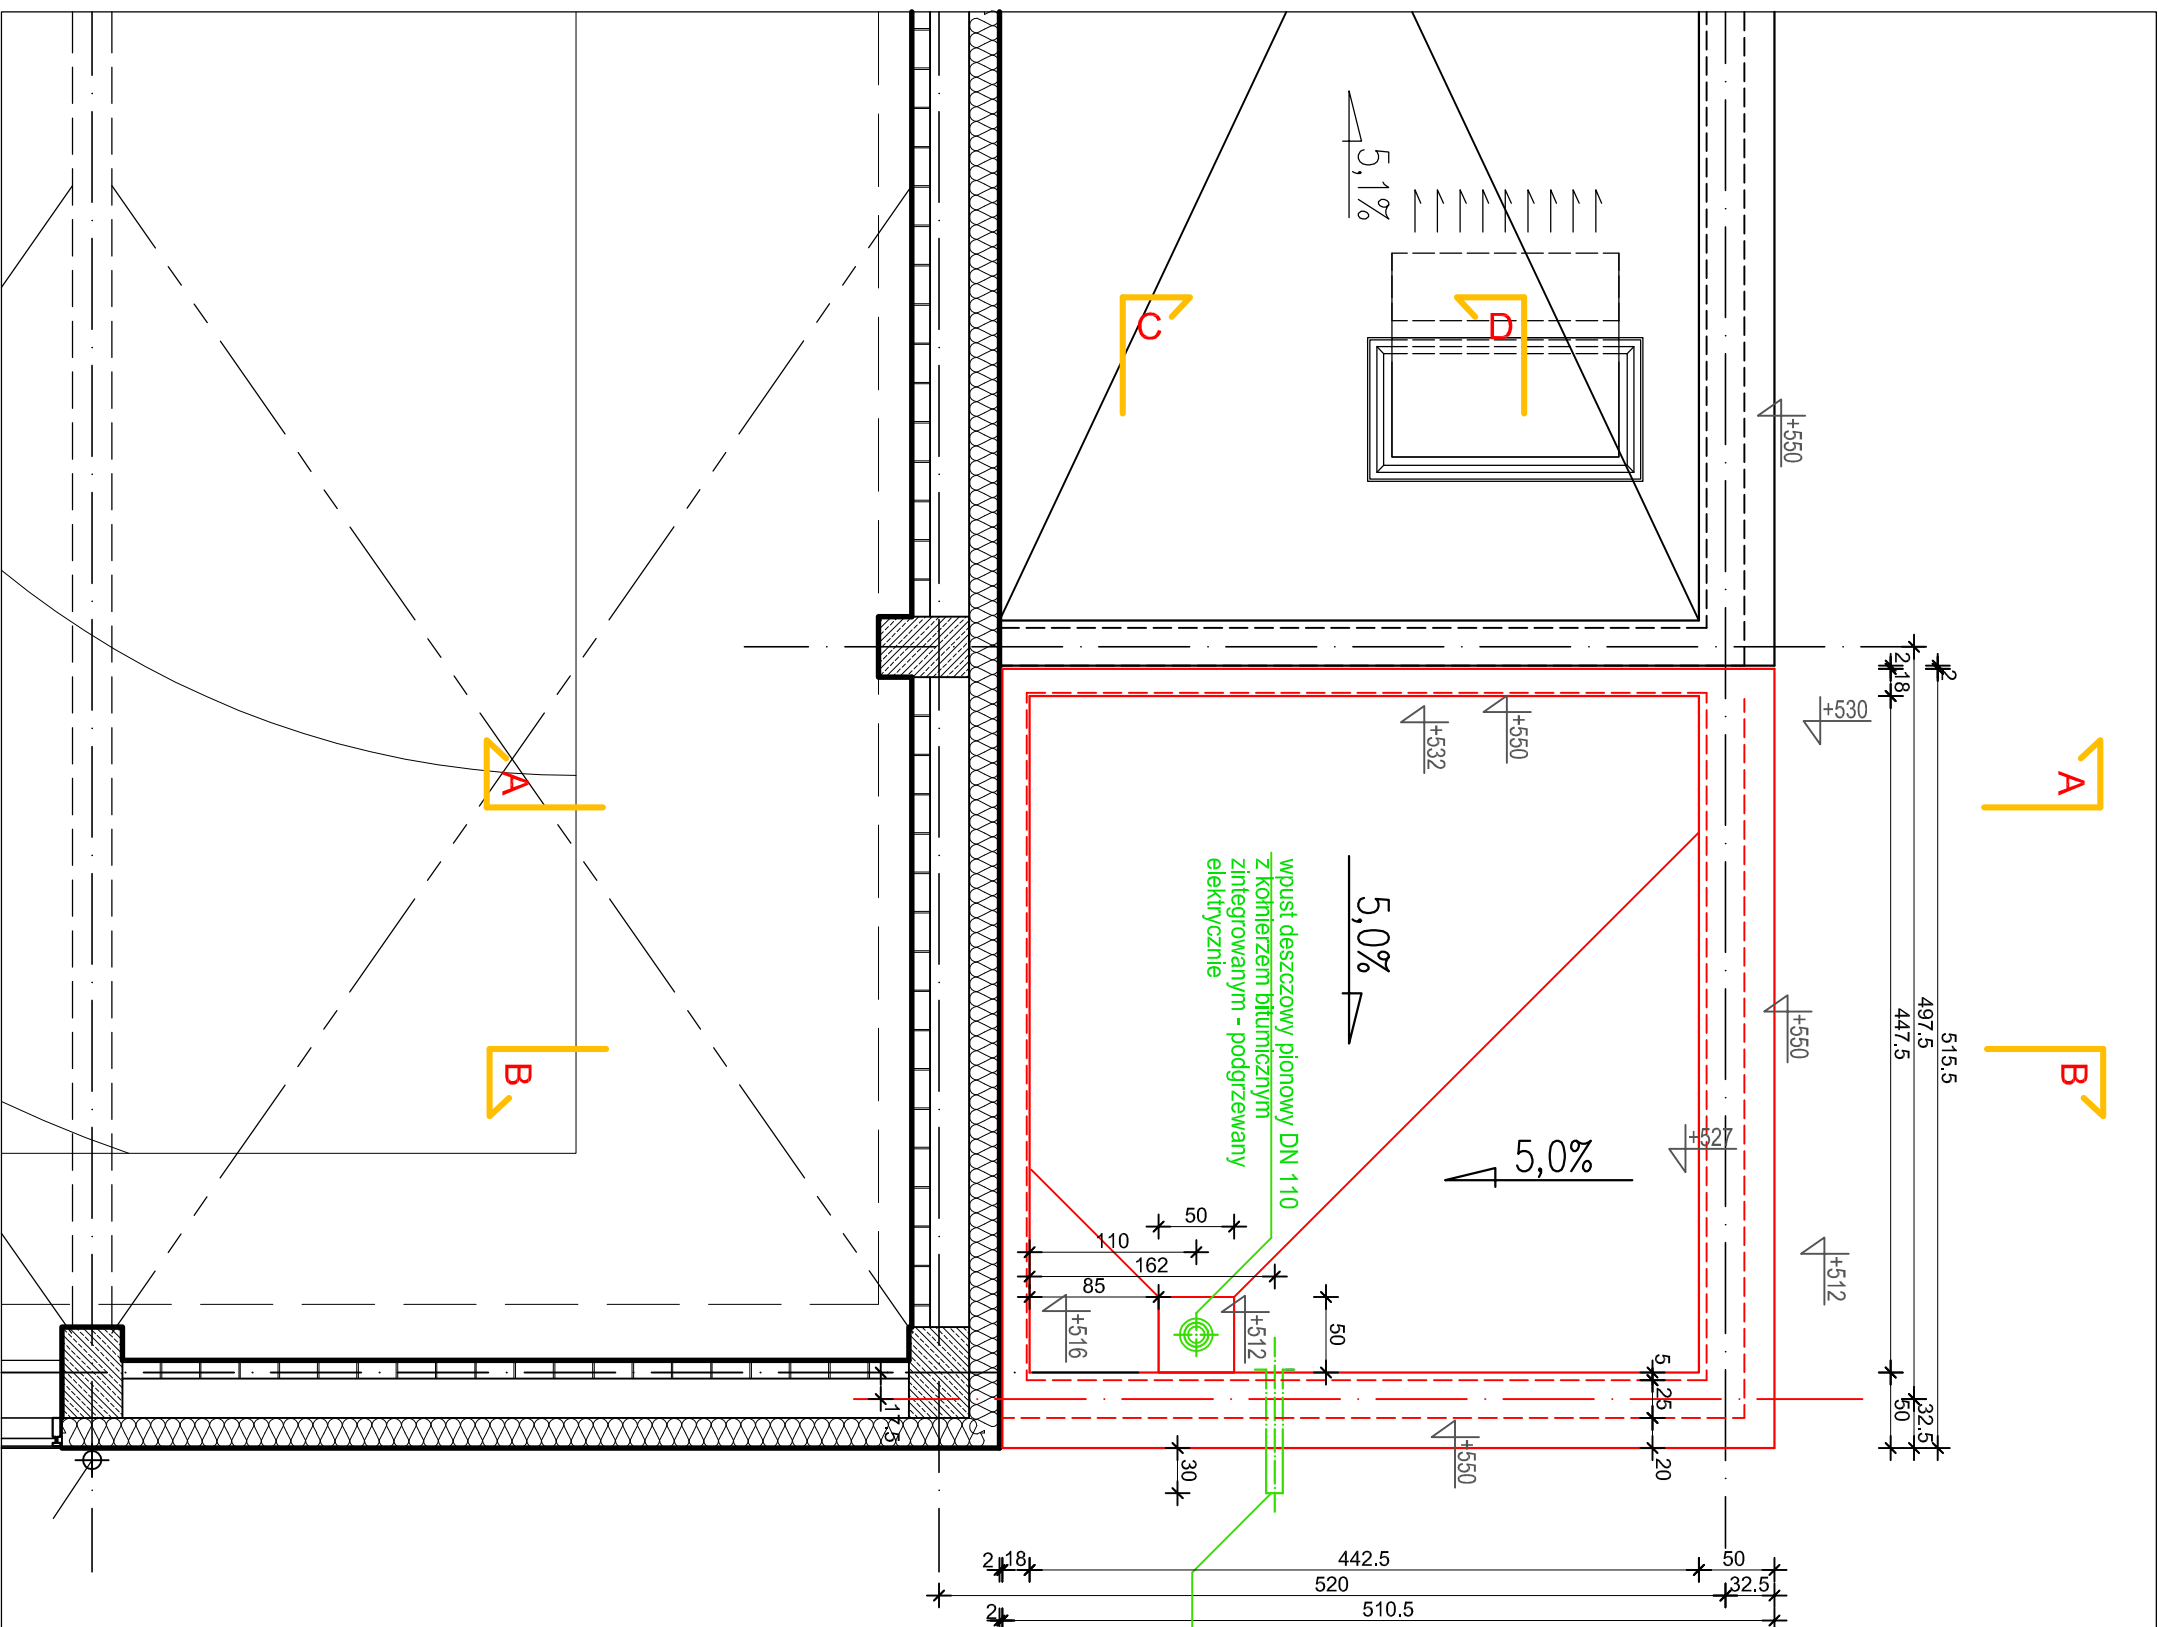

- Uwagi:
- istniejącą attykę szczytowej ściany wentylatorni i styczną do niej attykę części dobudowanej nakryć jedną wspólną obróbką blacharską
- obróbkę blacharską attyki części dobudowanej na styku ze ścianą szczytową głównej hali wprowadzić na tę ścianę i połączyć z obróbką przysięcienną uszczelniającą styk z pionową elewacją; obróbkę wykonać ze szczególną starannością zapobiegając zaciekanii wody opadowej do wnętrza konstrukcji
- różnica wysokości między poziomem wpustu dachowego, a krawędzią przelewu awaryjnego - 5 cm

Jednostka projektowa :	"ARCHITEKT- PROJEKT" sp z o.o. ul.Mickiewicza 59 15-213 Białystok	Podział opracowania : PT/PW
Nazwa i adres obiektu :	Rozbudowa hali sportowej przy budynku I Liceum Ogólnokształcącego im. T. Kościuszki w Białym Podlaskim przy ul. 11 Listopada 6 o magazyn na sprzęt sportowy wraz z infrastrukturą towarzyszącą.	Nr rysunku : A/3
Przedmiot :	RZUT DACHU	Skala : 1:500:50
Branża :	Projektant :	Nr uprawnień :
Architektura	mgr inż.arch. Maciej Pokorski	Nr BI/83/86
Konstrukcje	mgr inż. Marcin Lipski	Nr BI/100/02
Inst.sanitarnie	mgr inż. Andrzej Leszek Żmiejko	Nr BI/12/88 Nr BI/140/94
Inst.elekt.	mgr inż. Maciej Jurowczyk	PDL/0096/PWBE/19
Branża :	Sprawdzający:	Nr uprawnień :
Architektura	mgr inż.arch. Jan Hahn	Nr BI/11/87
Konstrukcje	mgr inż. Monika Borys	PDL/BO/0091/18
Inst.sanitarnie	mgr inż. Maciej Żmiejko	PDL/0076/PWBS/19
Inst.elekt.	mgr inż. Paweł Iwanicki	PDL/0086/PWCE/13
Zespół projektowy		Podpis :
Zespół sprawdzający		Podpis :