


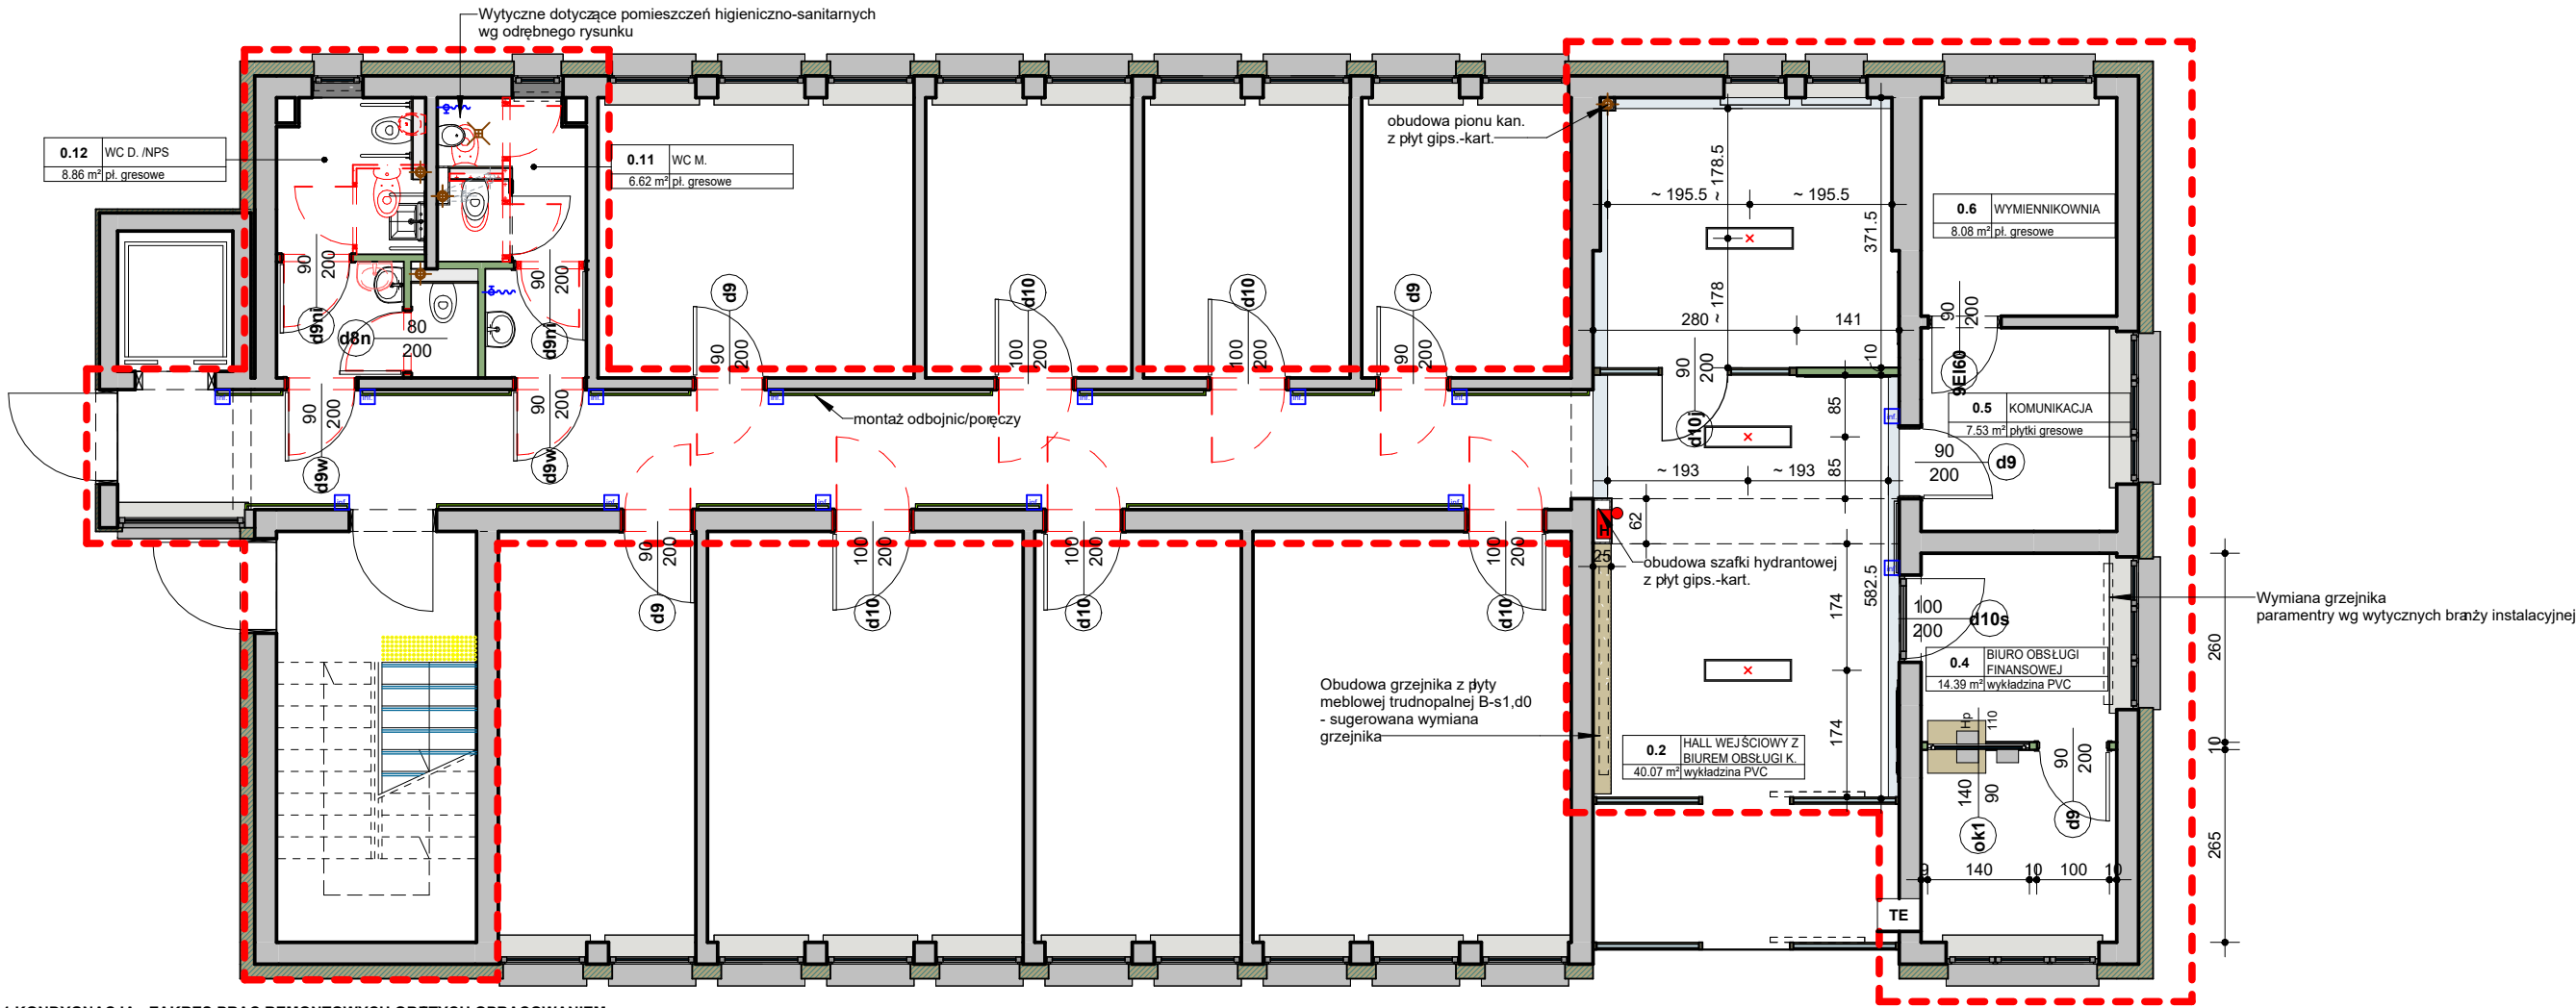

1 KONDYGNACJA - ZAKRES PRAC REMONTOWYCH OBĘTYCH OPRACOWANIEM

A. Roboty rozbiórkowe

- zdemontowanie wskazanej w części graficznej stolarki drzwiowej
- zdemontowanie wskazanych w części graficznej przyborów: umywalki, muszlę ustępową itp.
- rozebranie przewidzianych do remontu istniejących ścian działowych murowanych o grubości ok. 10cm
- zdemontowanie wydzielenia kabiny ustępowej
- skucie istniejących posadzek i słabych warstw wylewki posadzkowej
- skucie okładzin ściennych z płytek oraz słabych, odspojonych i głuchych tynków w pomieszczeniu WC
- usunięcie lamperii z tynków mozaikowych w hallu i komunikacji na 1 kondygnacji oraz na klatce schodowej
- zdemontowanie kamer, głośników i innych elementów w miejscach gdzie będą prowadzone prace remontowe (do ponownego zamontowania po zakończeniu prac)
- zdemontowanie opraw oświetleniowych (do ponownego zamontowania po zakończeniu prac)
- oczyszczenie obiektu z gruzu powstałego w trakcie wykonywania prac
- oczyszczenie obiektu ze zdemontowanych elementów nie przewidzianych do ponownego montażu

B. Ściany i obudowy wnętrza z płyt gips-kartonowych

- w miejscach wskazanych na rysunkach (tj. w miejscu ścian istniejących) wykonanie ścianek działowych gipsowo-kartonowe (2x gips-karton 12,5mm przeznaczony do pomieszczeń mokrych, wełna mineralna szklana gr.50mm w przestrzeni konstrukcji systemowej, 2x gips-karton 12,5mm przeznaczony do pomieszczeń mokrych)
- wykonanie obudów stelarzy pod miski ustępowe (2x gips-karton 12,5mm przeznaczony do pomieszczeń mokrych na konstrukcji systemowej)
- wykonanie obudowy z szafki hydrantowej z płyt gips.-kart.
- wykonanie obudów szafki hydrantowej oraz elementów instalacyjnych z płyt gips.-kart.

C. Stolarka

- przygotowanie ościeży i montaż drzwi wewnętrznych wskazanych w części graficznej zgodnie z zestawieniem - prace dostosować do rozwiązań technologicznych producenta
- przygotowanie ościeży i montaż okna kasowego wraz z wyposażeniem wg części graficznej - prace dostosować do rozwiązań technologicznych producenta

D. Tynkowanie

- uzupełnienie ubytków i wyrównanie podłoża za pomocą systemowych szpachli cementowo-wapiennych w miejscach skucia okładzin z płytek, słabych i odspojonych (głuchych) tynków oraz demontażu ścianek wydzielających
- przygotowanie, zagruntowanie oraz wykończenie gładzią gipsową ścian przeznaczonych do pomalowania
- przygotowanie podłoża i wykonanie ścian masą dekoracyjną imitującą beton

E. Roboty malarskie

- malowanie farbami lateksowymi ścian wewnętrznych i sufitów po ich wcześniejszym przygotowaniu i zagruntowaniu

F. Wykonanie posadzek z wykładzin PVC oraz okładzin podłogowych i ściennych z płytek gresowych (układ posadzek wg odrębnego rysunku)

- w miejscach prowadzenia prac związanych z wymianą instalacji wod-kan odtworzyć warstwy podłogowe wg następującego porządku
 - wyrównane i oczyszczone istniejące podłoże betonowe
 - styropian EPS100-033 grubości ok 10,0cm (grubość dopasować do stanu rzeczywistego)
 - suchy jastrych wg dyspozycji producenta o grubości 2,0-2,5cm (do 50kg/m²)
- wykonanie warstwy z wylewki samopoziomującej oraz przyklejenie wykładziny PVC zgodnie z wytycznymi producenta
- przeszlifowanie podłoża z lastyka, wykonanie warstwy z wylewki samopoziomującej oraz przyklejenie wykładziny PVC zgodnie z wytycznymi producenta
- zamontowanie cokołów systemowych z PVC wysokości min 6 cm
- wykonanie guzów ostrzegawczych na klatkach schodowych
- przygotowanie podłoża i ułożenie płytek gresowych na posadzkach i ścianach (wys. min 2 m) w pomieszczeniach WC (należy wykonać dodatkową izolację przeciwwilgociową w posadzkach)
- wykończenie ściany okładziną z płyty meblowej (na drogach ewakuacyjnych klasy B-s1, d0)

Uwaga:

Grubość warstwy wylewki w remontowanych pomieszczeniach dopasować tak, aby docelowy poziom wykończonych posadzek zrównał się z górną płaszczyzną posadzek istniejących nie przewidzianych do wymiany

G. Montaż urządzeń i wyposażenia

- wykonanie białego montażu (umywalki, muszle ustępowe na stelażu, baterie)
- montaż uchwyty dla niepełnosprawnych oraz systemu przyzywowego bezprzewodowego
- montaż odbojnic z funkcją uchwytów wykonanych z płyty meblowej trudno zapalnej
- montaż tabliczek informacyjnych z pismem punktowym Braille'a
- montaż bezprzewodowego systemu przywoławczego do WC dla osób niepełnosprawnych
- montaż zdemontowanych kamer, oświetlenia i innych po zakończeniu prac remontowych
- montaż obudów i elementów z płyty meblowej, (na drogach ewakuacyjnych klasy B-s1, d0)
- wyposażenie pomieszczeń we wskazanie w projekcie meble

Uwaga:

- Przedmiotowy rysunek **nie jest projektem instalacyjnym**, a jedynie wskazuje usytuowanie elementów **wistotnych** ze względów estetycznych i funkcjonalnych.
- Podłączenia należy wykonać zgodnie z projektami branży sanitarnej i elektrycznej oraz zaleceniami producenta sprzętu.
- Należy zapewnić standardy oświetlenia zgodnie z normą PN-EN 12464-1
- Ze względu na planowane prace wymiany istniejących instalacji wod.-kan (wg odrębnego opracowania) w ramach wymiany posadzek uwzględnić również wymianę warstw podłogowych. W przypadku ograniczonej ingerencji związanej z pracami instalacyjnymi lub braku możliwości wykonania opisanych powyżej warstw podłogowych dopuszcza się ograniczenie prac związanych z wymianą posadzek do usunięcia jedynie słabych elementów wylewki, przygotowania podłoża i wykonania nowy posadzek. Zakres zmian należy bezwzględnie uzgodnić z inwestorem.
- W miarę możliwości zaleca się umieścić biegnące na powierzchni ścian instalacje bruzdach wktutych w ścianę

LEGENDA

--- Zakres opracowania

Ściany istniejące przeznaczone do demontażu i ponownegooodtworzenia z płyt gips-kart. gr. 10 cm o parametrach ppopż min EI15

- podwójna płyta gipsowo-kartonowaprzeznaczona do pomieszczeń mokrych - 2x 12,5mm
- wełna mineralna w przestrzeni konstrukcji ściany – gr. 5,0cm
- podwójna płyta gipsowo-kartonowaprzeznaczona do pomieszczeń mokrych – 2x 12,5mm

Ściany istniejące

Wydzielenia kabin ustępowych z płyt HPL, na nóżkach ze stali nierdzewnej o wysokości co najmniej 2 m z prześwitem nad podłogą 0,15 m;

Elementy do demontażu

Obudowa przewodów instalacyjnych z płyt gips-kart.
Zastosować minimalną głębokość potrzebną do zabudowy elementów(wysokość wg widoków ścian)

Tabliczka informacyjna z pismem punktowym Braille'a

Odbojnice/porcze z płyty meblowej trudnopalnej B-s1,d0 sze. 20-30 cm montowane na wys. 90 cm
kolor; klon naturalny

Oprawa oświetleniowa nasufitowa o wymiarach 1200 x 300 mm - (wymiana istniejącej oprawy)
Obudowa w kolorze czarnym, szkło mleczne

temat:

REMONT HALLU GŁÓWNEGO Z BIUREM OBSŁUGI
KLIENTA I PUNKTEM KASOWYM ORAZ
SEKRETARIATU W BUDYNKU URZĘDU MIASTA I
GMINY W SUCHEDNIOWIE, GM. SUCHEDNIÓW, DZ. NR
EWID. 6567/73 OBRĘB 0001 SUCHEDNIÓW, kategoria
XII



ABRISS STUDIO PROJEKTOWE

26-130 Suchedniów ul.Warszawska 118b

projektant:

mgr inż. Agnieszka Andrzejewska

rysunek:

RZUT 1 KONDYGNACJI - WYTYCZNE
BUDOWLANE

podpis:

data:

05.2026r.

nr upr.:


SWK0001/PBKb/15

skala:

nr rys.:

1 : 100

1_1.1

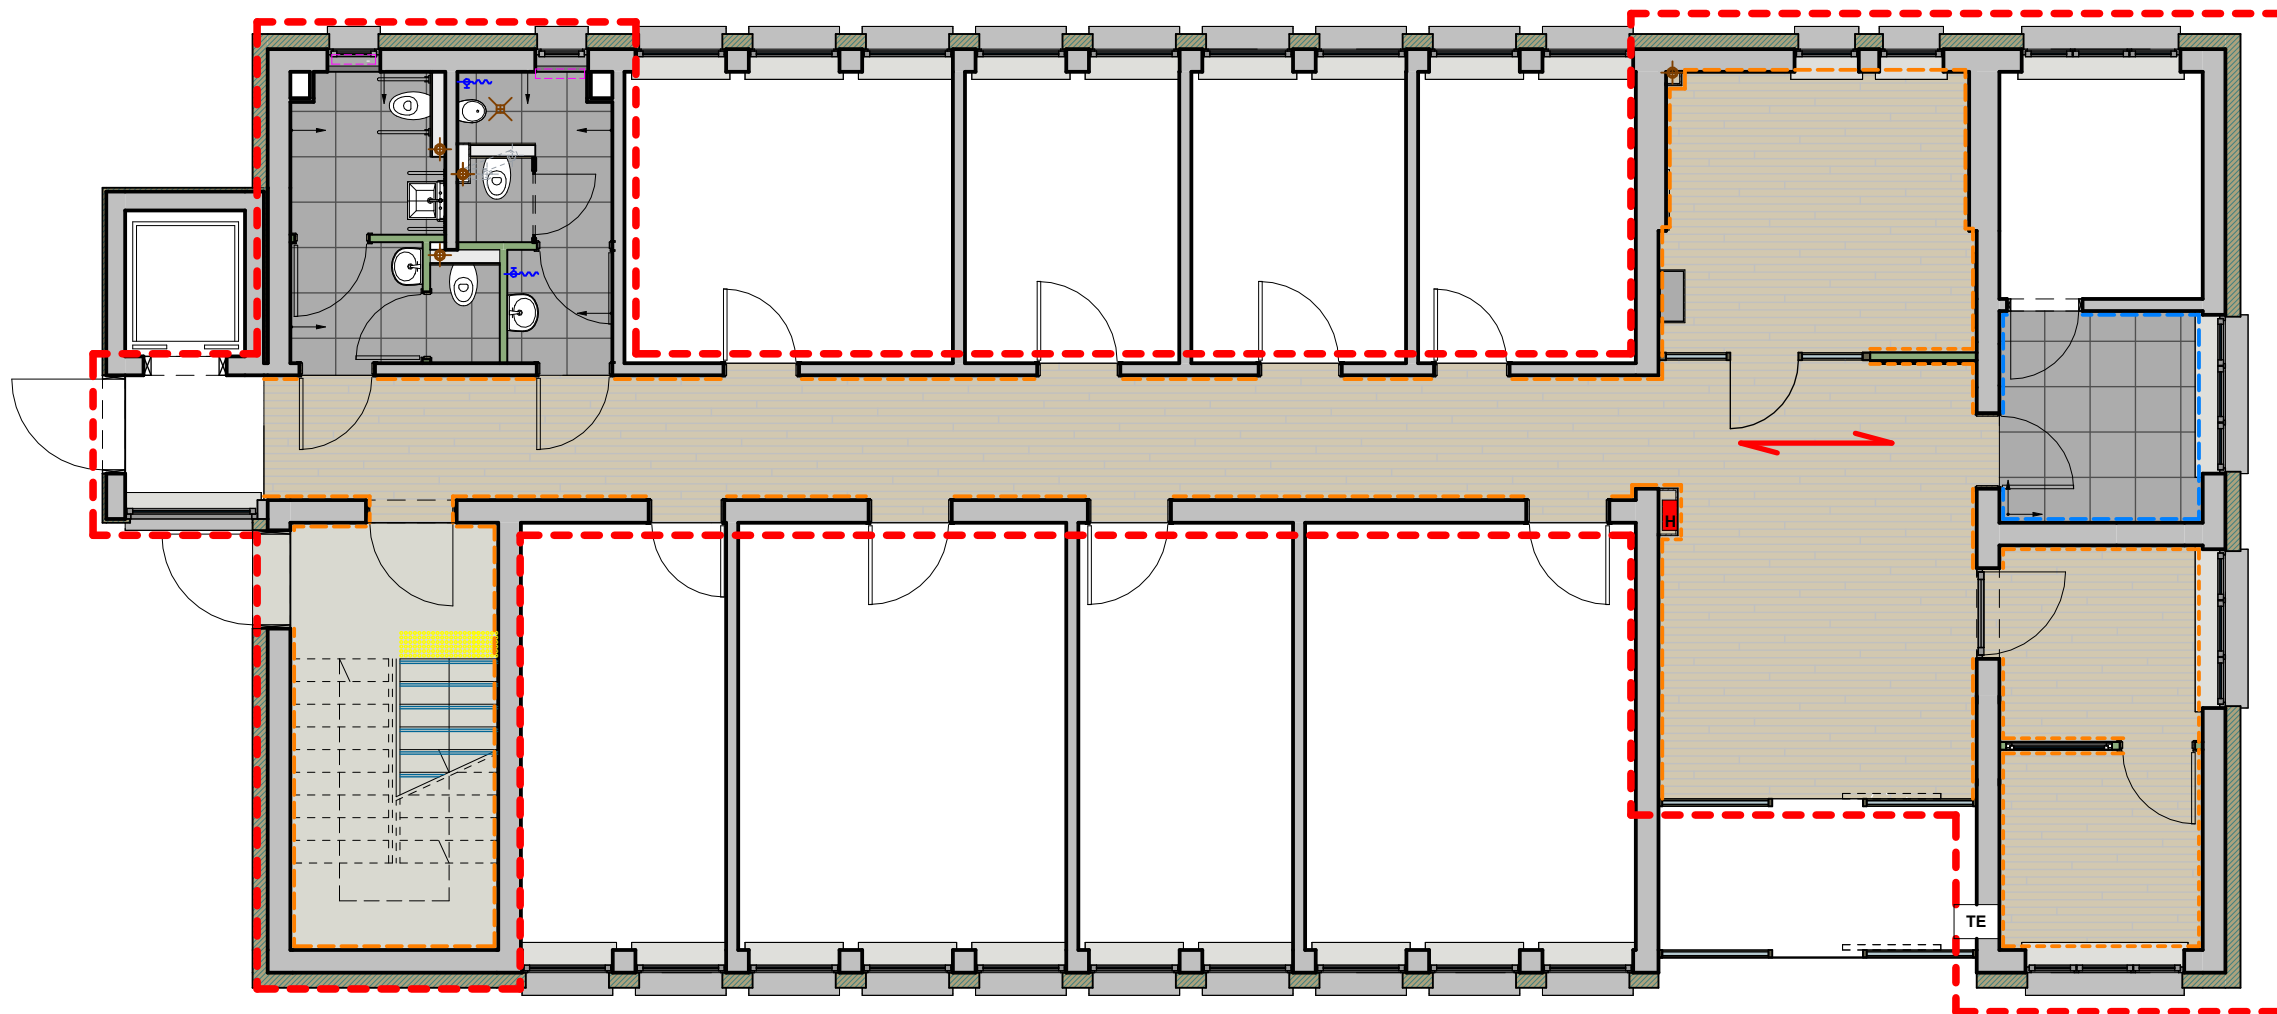

LEGENDA

 Heterogeniczna antystatyczna kompaktowa wykładzina modułowa PVC (LVT) klejona do podłoża, w formie paneli układanych na mijankę np. iD Inspiratoin 70 kolor Antik Oak z firmy TARKET

- antypoślizgowość min R10 lub klasa DS - $\mu \geq 0.30$ wg EN 13893
- warstwa użytkowa min. 0.70 mm,
- przeznaczona do intensywnie użytkowanych obiektów komercyjnych i przemysłowych (klasa użytkowa 34/43)
- reakcja na ogień - min. Bfl-s1
- kolor imitacja kamienia lub drewna

 Kierunek układania paneli

 Heterogeniczna wykładzina PVC dedykowana do klatek schodowych z systemowymi antypoślizgowymi noskami na krawędziach stopnic kontrastującymi z resztą schodów klejona do podłoża np. TAPIFEX STAIRS kolor CONCRETE STAIRS CHALK z firmy TARKET

- antypoślizgowość min R10 lub klasa DS - $\mu \geq 0.30$ wg EN 13893
- warstwa użytkowa min. 0.85 mm,
- przeznaczona do intensywnie użytkowanych obiektów komercyjnych i przemysłowych (klasa użytkowa 34/43)

 Guzy ostrzegawcze samoprzylepne. 35 mm montowane w pasie w pasie min. 30 cm od krawędzi rozpoczynającej oraz kończącej bieg schodów

 krawędzie antypoślizgowe na stopniachw kolorze kontrastującym z wykładziną

 cokoły systemowePVC wysokość 6-8 cm w kolorze wykładziny

 Posadzka z płytek gresowych w odcieniach szarości imitujących kamień lub betomp. OD1 Graphite z firmy DOMINO

- format 60x60 cm
- antypoślizgowość min R10

 Cokół wys. 95 mm cięty z płytki

Spoiny Ceresit - kolor Manhattan 10, gr. 2 mm

 Początek układania płytek

temat:

**REMONT HALLU GŁÓWNEGO Z BIUREM OBSŁUGI
KLIENTA I PUNKTEM KASOWYM ORAZ
SEKRETARIATU W BUDYNKU URZĘDU MIASTA I
GMINY W SUCHEDNIOWIE, GM. SUCHEDNIÓW, DZ. NR
EWID. 6567/73 OBRĘB 0001 SUCHEDNIÓW, kategoria
XII**




ABRISS STUDIO PROJEKTOWE
26-130 Suchedniów ul.Warszawska 118b

projektant: **mgr inż. Agnieszka Andrzejewska**

rysunek: **RZUT 1 KONDYGNACJI - UKŁAD
POSADZEK**

podpis: data: **05.2026r.** nr upr.: **SWK0001/PBKb/15**

skala: **1 : 100** nr rys.: **1_1.2**

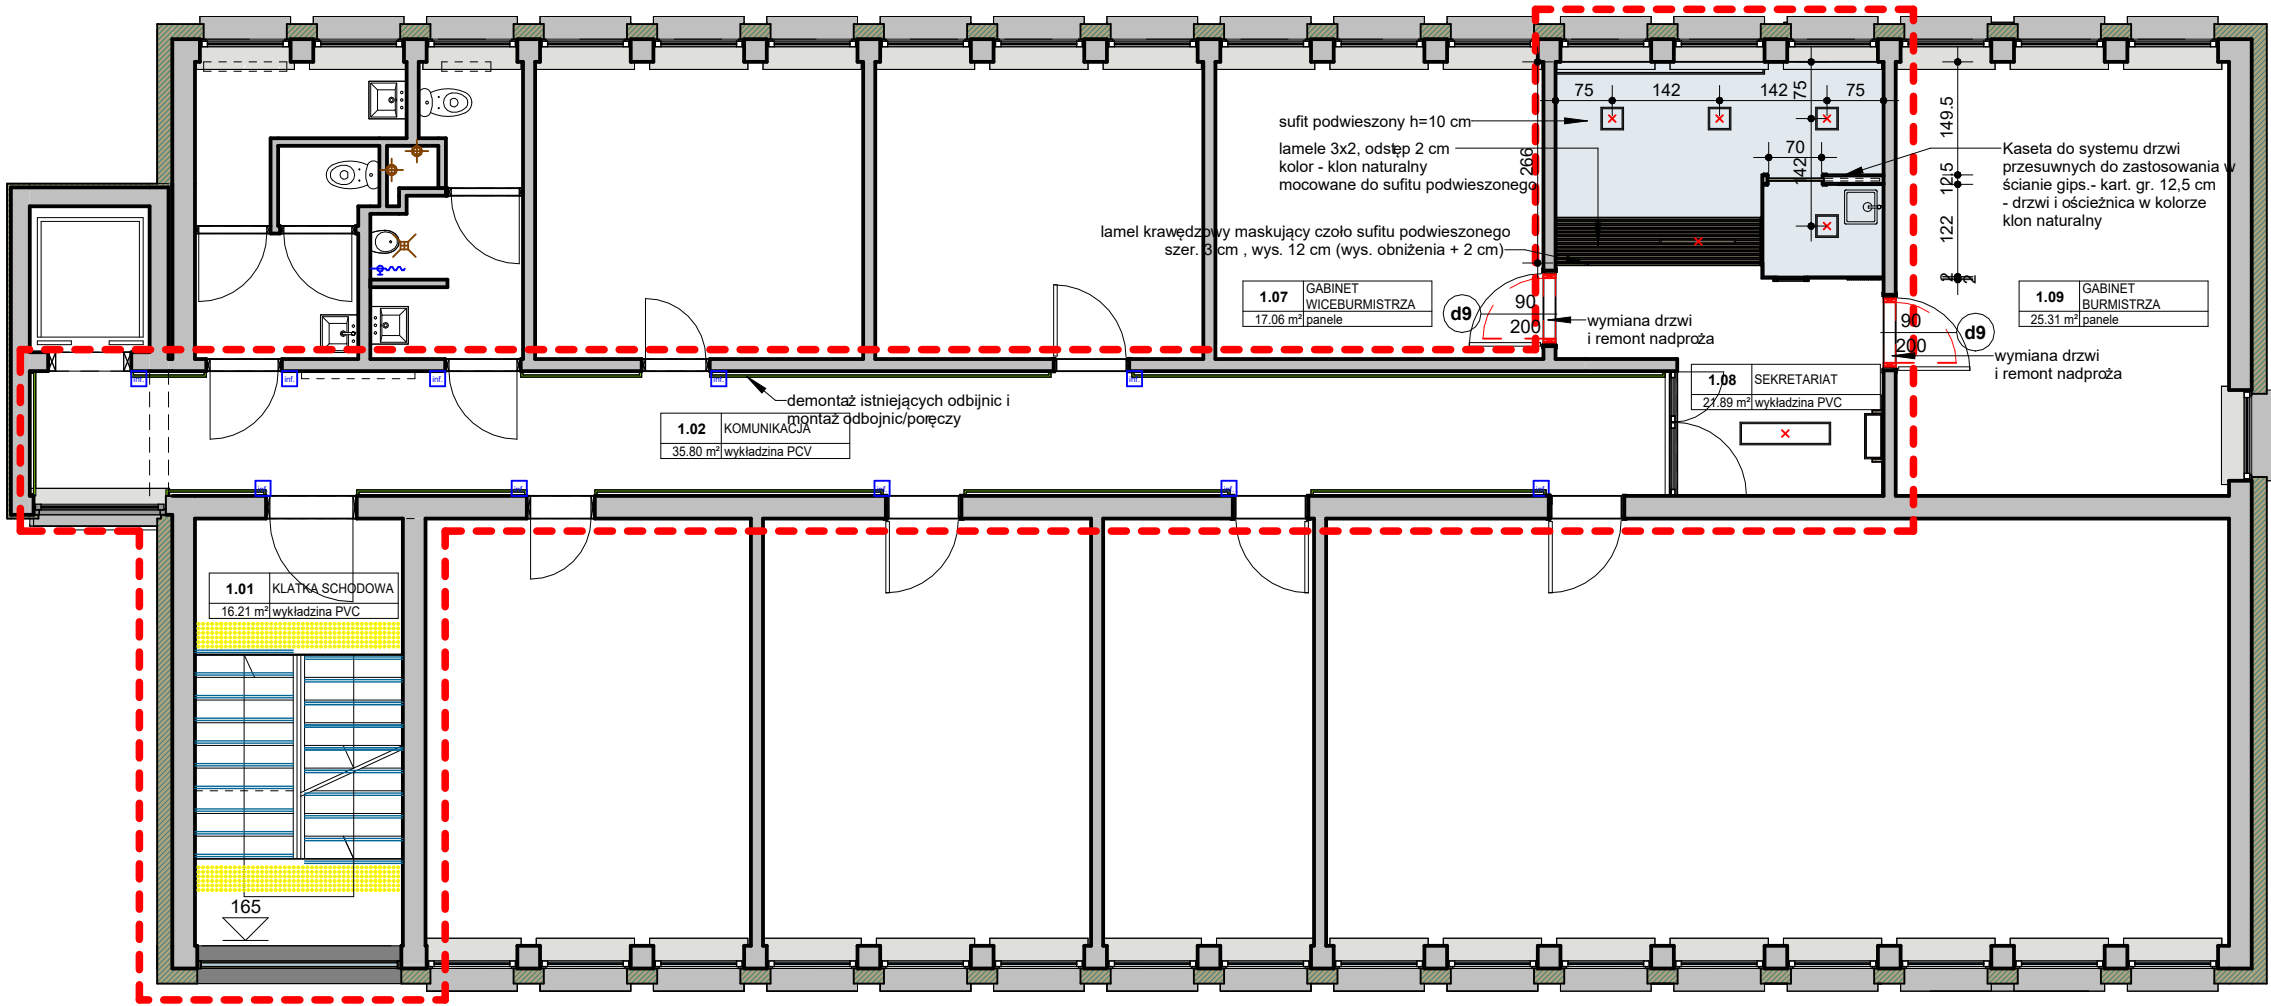

2 KONDYGNACJA - ZAKRES PRAC REMONTOWYCH OBŁYTYCH OPRACOWANIEM

A. Roboty rozbiorowe

- zdemontowanie wskazanej w części graficznej stolarki drzwiowej
- skucie istniejących posadzek i słabych warstw wylewki posadzkowej
- zdemontowanie istniejących odbojnic
- zdemontowanie kamer, głośników i innych elementów w miejscach gdzie będą prowadzone prace remontowe (do ponownego zamontowania po zakończeniu prac)
- zdemontowanie opraw oświetleniowych
- oczyszczenie obiektu z gruzu powstałego w trakcie wykonywania prac
- oczyszczenie obiektu ze zdemontowanych elementów nie przewidzianych do ponownego montażu

B. Ściany i obudowy wewnętrzne z płyt gips-kartonowych

- w miejscach wskazanych na rysunkach wykonanie przegrody z płyt gipsowo-kartonowych
- w miejscu wskazanym na rysunku wykonanie sufitu podwieszonego z płyt gipsowo-kartonowych

C. Stolarka

- przygotowanie ościeży i montaż drzwi wewnętrznych wskazanych w części graficznej zgodnie z zestawieniem - prace dostosować do rozwiązań technologicznych producenta

D. Tynkowanie

- uzupełnienie ubytków i wyrównanie podłoża za pomocą systemowych szpachli cementowo-wapiennych w miejscach skucia okładzin z płytek, słabych i odspojonych (głuchych) tynków oraz demontażu ścianek wydzielających
- przygotowanie, zagruntowanie oraz wykończenie gładzi gipsową ścian przeznaczonych do pomalowania
- przygotowanie podłoża i wykonanie ścian masą dekoracyjną imitującą beton

E. Roboty malarskie

- malowanie farbami lateksowymi ścian wewnętrznych i sufitów po ich wcześniejszym przygotowaniu i zagruntowaniu

F. Wykonanie posadzek z wykładzin PVC oraz okładzin podłogowych i ściennych z płytek gresowych (układ posadzek wg odrębnego rysunku)

- wykonanie warstwy z wylewki samopoziomującej oraz przyklejenie wykładziny PVC zgodnie z wytycznymi producenta
- przeszlifowanie podłoża z lastyką wykonanie warstwy z wylewki samopoziomującej oraz przyklejenie wykładziny PVC zgodnie z wytycznymi producenta
- zamontowanie cokołów systemowych z PVC wysokości min 6 cm
- wykonanie guzów ostrzegawczych na klatkach schodowych
- przygotowanie podłoża i ułożenie płytek gresowych w miejscach wskazanych na rysunkach

Uwaga:

Grubość warstwy wylewki w remontowanych pomieszczeniach dopasować tak, aby docelowy poziom wykończonych posadzek zrównał się z górną płaszczyzną posadzek istniejących nie przewidzianych do wymiany

G. Montaż urządzeń i wyposażenia

- wykonanie montażu armatury i urządzeń w aneksie kuchennym (zlew, lodówka, bateria itp.)
- montaż odbojnic z funkcją uchwytów wykonanych z płyty meblowej trudno zapalnej
- montaż tabliczek informacyjnych z pismem punktowym Braille'a
- montaż zdemontowanych kamer, oświetlenia i innych po zakończeniu prac remontowych
- montaż obudów i elementów z płyty meblowej

Uwaga:

- Przedmiotowy rysunek nie jest projektem instalacyjnym, a jedynie wskazuje usytuowanie elementów istotnych ze względów estetycznych i funkcjonalnych.
- Podłączenia należy wykonać zgodnie z projektami branży sanitarnej i elektrycznej oraz zaleceniami producenta sprzętu.
- Należy zapewnić standardy oświetlenia zgodnie z normą PN-EN 12464-1
- W miarę możliwości zaleca się umieszczać biegnące na powierzchni ścian instalacje w bruzdach wktutych w ścianę

LEGENDA

--- Zakres opracowania

Kaseta do systemu drzwi przesuwnych do zastosowania w ścianie gips.- kart. gr. 12,5 cm (zastosować płyty gips.kart. wodoodporne)

Ściany istniejące

Wydzielenia kabin ustępowych z płyt HPL, na nożkach ze stali nierdzewnej o wysokości co najmniej 2 m z prześwitem nad podłogą 0,15 m;

Elementy do demontażu

Sufit podwieszony z płyt gips-kart. - obniżenie wg rysunku

Tabliczka informacyjna z pismem punktowym Braille'a

Odbojnice/połącze z płyty meblowej trudnopalnej B-đ, d sze. 20-30 cm montowane na wys. 90 cm kolor; klon naturalny

Oprawa oświetleniowa nasufitowa o wymiarach 1200 x 300 mm - (wymiana istniejącej oprawy) Obudowa w kolorze czarnym, szkło mleczne

Oprawa oświetleniowa nasufitowa o wymiarach ok. 300 x 300 mm Obudowa w kolorze czarnym, szkło mleczne

Lampa liniowa wisząca dł. 1000-1200 mm Obudowa w kolorze czarnym, szkło mleczne

temat:

REMONT HALLU GŁÓWNEGO Z BIUREM OBSŁUGI
KLIENTA I PUNKTEM KASOWYM ORAZ
SEKRETARIATU W BUDYNKU URZĘDU MIASTA I
GMINY W SUCHEDNIOWIE, GM. SUCHEDNIÓW, DZ. NR
EWID. 6567/73 OBRĘB 0001 SUCHEDNIÓW, kategoria
XII



ABRISS STUDIO PROJEKTOWE


26-130 Suchedniów ul. Warszawska 118b

projektant:
mgr inż. Agnieszka Andrzejewska
rysunek:
RZUT 2 KONDYGNACJI - WYTYCZNE
BUDOWLANE

podpis:
data:
nr upr.:
nr rys.:
skala:
nr rys.:

1 : 100


1_2.1

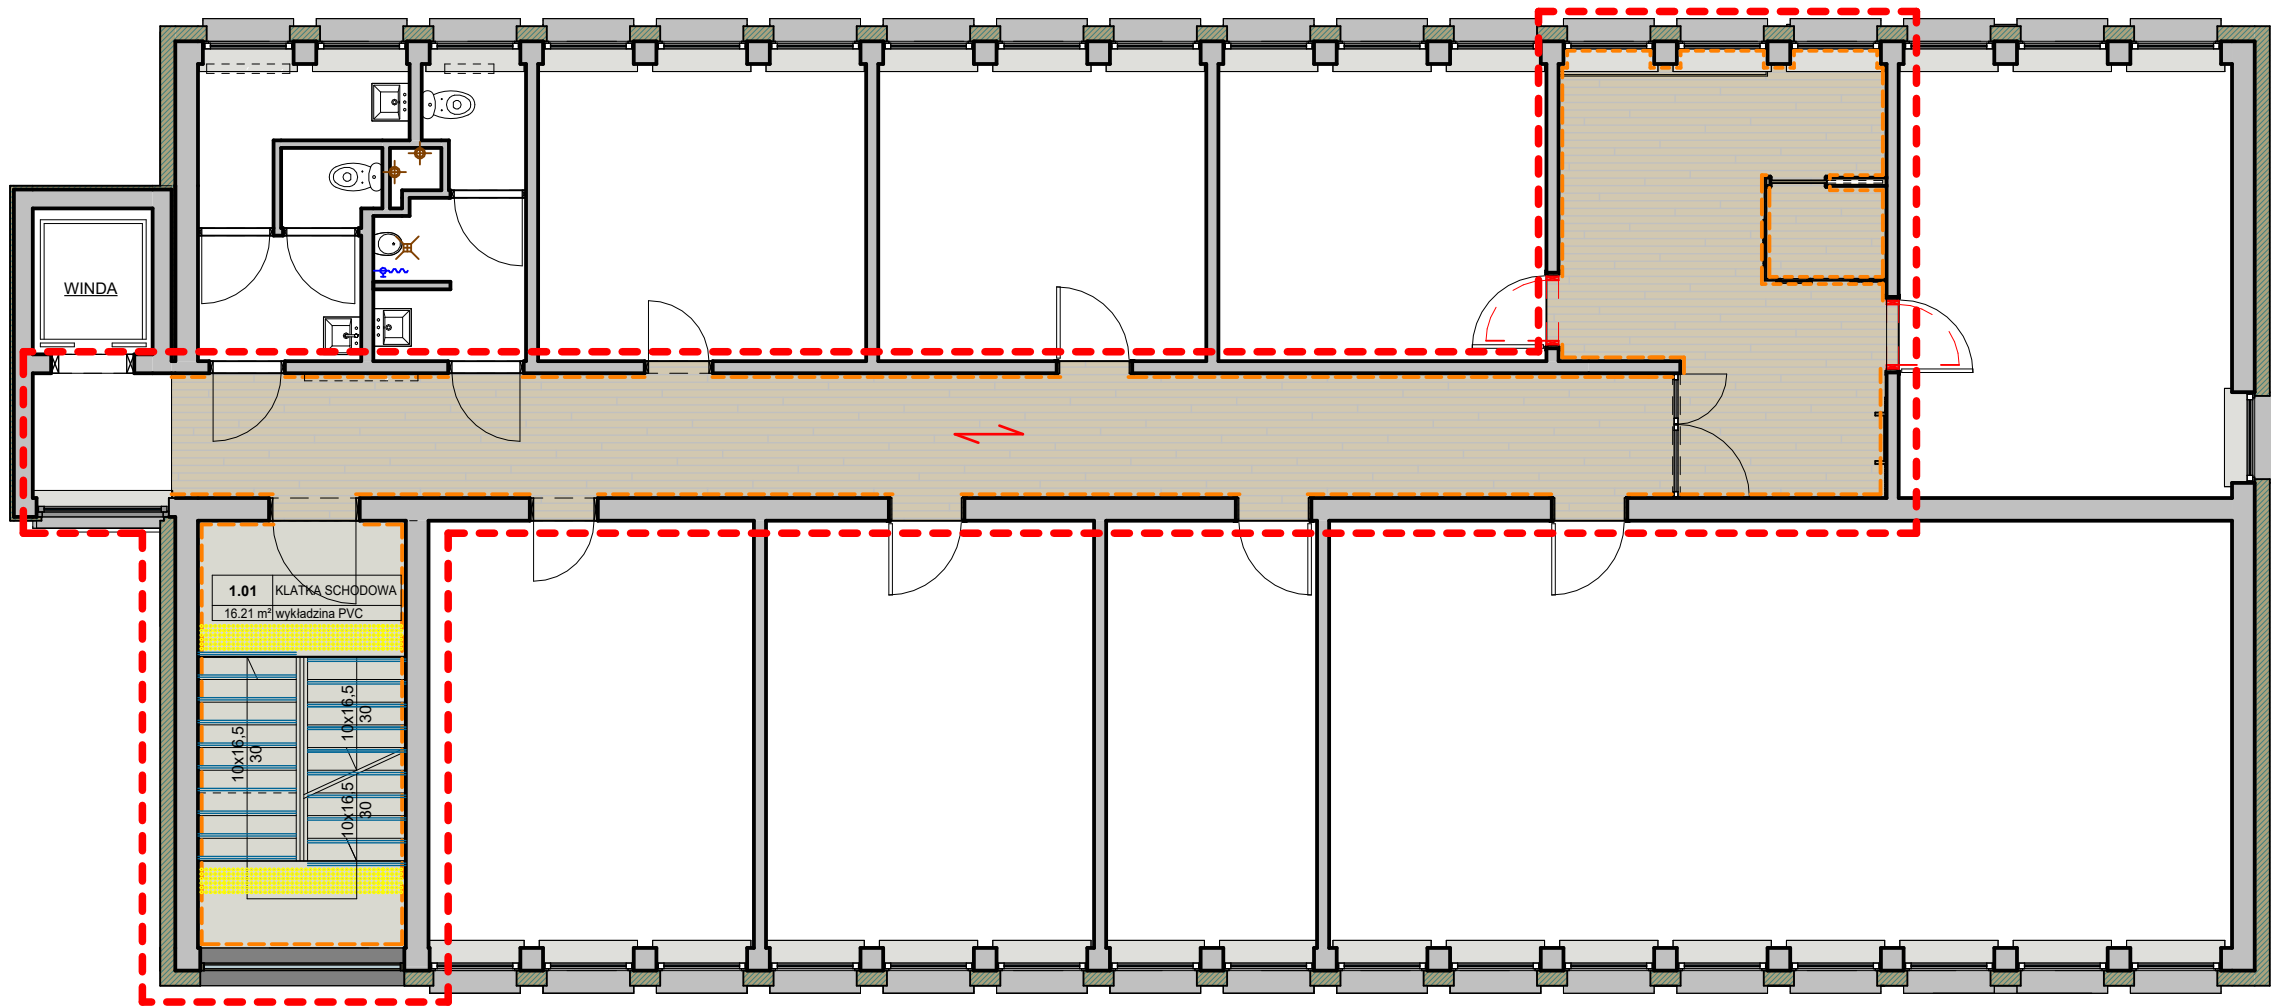

LEGENDA

-  Heterogeniczna antystatyczna kompaktowa wykładzina modułowa PVC (LVT) klejona do podłoża, w formie paneli układanych na miankę np. iD Inspiratoin 70 kolor Antik Oak z firmy TARKET
- antypoślizgowość min R10 lub klasa DS - $\mu \geq 0.30$ wg EN 13893
 - warstwa użytkowa min. 0,70 mm,
 - przeznaczona do intensywnie użytkowanych obiektów komercyjnych i przemysłowych (klasa użytkowa 34/43)
 - reakcja na ogień - min. Bfl-s1
 - kolor imitacja kamienia lub drewna
-  Kierunek układania paneli
-  Heterogeniczna wykładzina PVC dedykowana do klatek schodowych z systemowymi antypoślizgowymi noskami na krawędziach stopnic kontrastującymi z resztą schodów klejona do podłoża np. TAPIFEX STAIRS kolor CONCRETE STAIRS CHALK z firmy TARKET
- antypoślizgowość min R10 lub klasa DS - $\mu \geq 0.30$ wg EN 13893
 - warstwa użytkowa min. 0,85 mm,
 - przeznaczona do intensywnie użytkowanych obiektów komercyjnych i przemysłowych (klasa użytkowa 34/43)
-  Guzy ostrzegawcze samoprzylepne 35 mm montowane w pasie w pasie min. 30 cm od krawędzi rozpoczynającej oraz kończącej bieg schodów
-  krawędzie antypoślizgowe na stopniach w kolorze kontrastującym z wykładziną
-  cokoły systemowe PVC wysokość 6-8 cm w kolorze wykładziny
-  Posadzka z płytek gresowych w odcieniach szarości imitujących kamień lub betomp. OD1 Graphite z firmy DOMINO
- format 60x60 cm
 - antypoślizgowość min R10
-  Cokół wys. 95 mm cięty z płytki
-  Spoiny Ceresit - kolor Manhattan 10, gr. 2 mm
-  Początek układania płytek

temat:			 ABRISS STUDIO PROJEKTOWE 26-130 Suchedniów ul. Warszawska 118b		
projektant:			REMONT HALLU GŁÓWNEGO Z BIUREM OBSŁUGI KLIENTA I PUNKTEM KASOWYM ORAZ SEKRETARIATU W BUDYNKU URZĘDU MIASTA I GMINY W SUCHEDNIOWIE, GM. SUCHEDNIÓW, DZ. NR EWID. 6567/73 OBRĘB 0001 SUCHEDNIÓW, kategoria XII		
mgr inż. Agnieszka Andrzejewska			podpis:	data:	nr upr.:
rysunek:			skala:	nr rys.:	
RZUT 2 KONDYGNACJI - UKŁAD POSADZEK			1 : 100		1_2.2

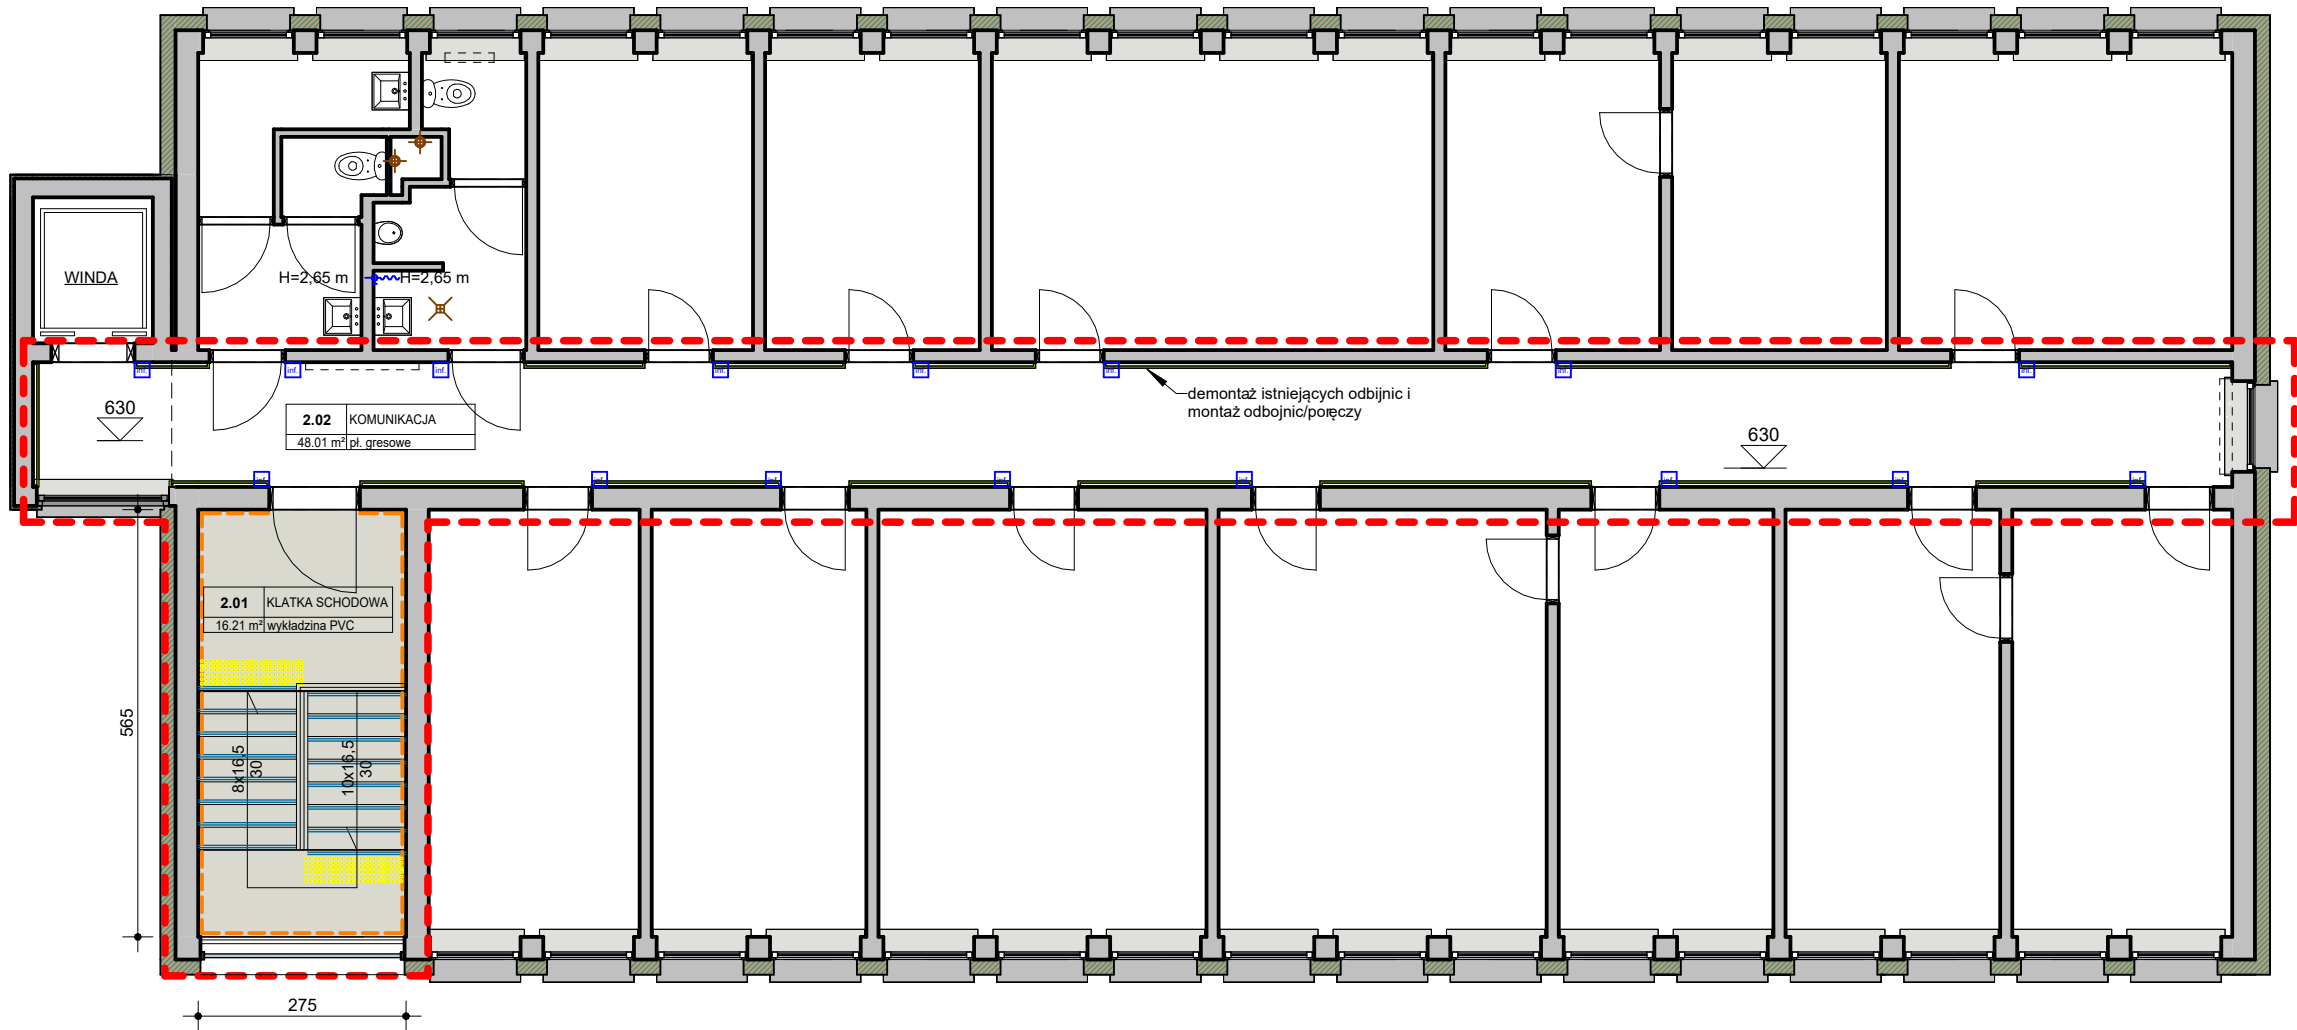

3 KONDYGNACJA - ZAKRES PRAC REMONTOWYCH OBĘTYCH OPRACOWANIEM

A. Roboty rozbiórkowe

- zdemontowanie istniejących odbojnic
- zdemontowanie kamer, głośników i innych elementów w miejscach gdzie będą prowadzone prace remontowe (do ponownego zamontowania po zakończeniu prac)
- zdemontowanie opraw oświetleniowych
- oczyszczenie obiektu z gruzu powstałego w trakcie wykonywania prac
- oczyszczenie obiektu ze zdemontowanych elementów nie przewidzianych do ponownego montażu

B. Roboty malarskie

- malowanie farbami lateksowymi ścian wewnętrznych i sufitów po ich wcześniejszym przygotowaniu i zagruntowaniu

C. Wykonanie posadzek z wykładzin PVC oraz okładzin podłogowych i ściennych z płytek gresowych (układ posadzek wg odrębnego rysunku)

- przeszlifowanie podłoża z lastyki, wykonanie warstwy z wylewki samopoziomującej oraz przyklejenie wykładziny PVC zgodnie z wytycznymi producenta
- zamontowanie cokołów systemowych z PVC wysokości min 6 cm
- wykonanie guzów ostrzegawczych na klatkach schodowych

Uwaga:

Grubość warstwy wylewki w remontowanych pomieszczeniach dopasować tak, aby docelowy poziom wykończonych posadzek zrównał się z górną płaszczyzną posadzek istniejących nie przewidzianych do wymiany

D. Montaż urządzeń i wyposażenia

- montaż odbojnic z funkcją uchwytów wykonanych z płyty meblowej trudno zapalnej
- montaż tabliczek informacyjnych z pismem punktowym Braille'a
- montaż zdemontowanych kamer, oświetlenia i innych po zakończeniu prac remontowych

Uwaga:


- Przedmiotowy rysunek **nie jest projektem instalacyjnym**, a jedynie wskazuje usytuowanie elementów **wistotnych** ze względów estetycznych i funkcjonalnych.
- Podłączenia należy wykonać zgodnie z projektami branży sanitarnej i elektrycznej oraz zaleceniami producenta sprzętu.
- Należy zapewnić standardy oświetlenia zgodnie z normą PN-EN 12464-1
- W miarę możliwości zaleca się umieścić biegnące na powierzchni ścian instalacje w bruzdach wkuć w ścianę

LEGENDA


- Zakres opracowania
- Ściany istniejące
- Br Tabliczka informacyjna z pismem punktowym Braille'a
- Odbojnice/poręcze z płyty meblowej trudnopalnej B-d, d0 sze. 20-30 cm montowane na wys. 90 cm kolor; klon naturalny
- Heterogeniczna wykładzina PVC dedykowana do klatek schodowych z systemowymi antypoślizgowymi noskami na krawędziach stopnic kontrastującymi z resztą schodów klejona do podłoża np. TAPIFEX STAIRS kolor CONCRETE STAIRS CHALK z firmy TARKET
 - antypoślizgowość min R10 lub klasa DS - $\mu \geq 0.30$ wg EN 13893
 - warstwa użytkowa min. 0.85 mm,
 - przeznaczona do intensywnie użytkowanych obiektów komercyjnych i przemysłowych (klasa użytkowa 34/43)
- Guzy ostrzegawcze samoprzylepne. 35 mm montowane w pasie w pasie min. 30 cm od krawędzi rozpoczynającej oraz kończącej bieg schodów
- krawędzie antypoślizgowe na stopniachw kolorze kontrastującym z wykładziną
- cokoły systemowe PVC wysokość 6-8 cm w kolorze wykładziny

temat:		REMONT HALLU GŁÓWNEGO Z BIUREM OBSŁUGI KLIENTA I PUNKTEM KASOWYM ORAZ SEKRETARIATU W BUDYNKU URZĘDU MIASTA I GMINY W SUCHEDNIOWIE, GM. SUCHEDNIÓW, DZ. NR EWID. 6567/73 OBRĘB 0001 SUCHEDNIÓW, kategoria XII	
ABRISS STUDIO PROJEKTOWE 26-130 Suchedniów ul. Warszawska 118b			
projektant:	mgr inż. Agnieszka Andrzejewska	podpis:	nr upr.: SWK0001/PBKb/15
rysunek:	RZUT 3 KONDYGNACJI - WYTYCZNE BUDOWLANE	skala:	nr rys.: 1_3.1
1 : 100		1_3.1	

HALL WEJŚCIOWY - PRZEKRÓJ H1

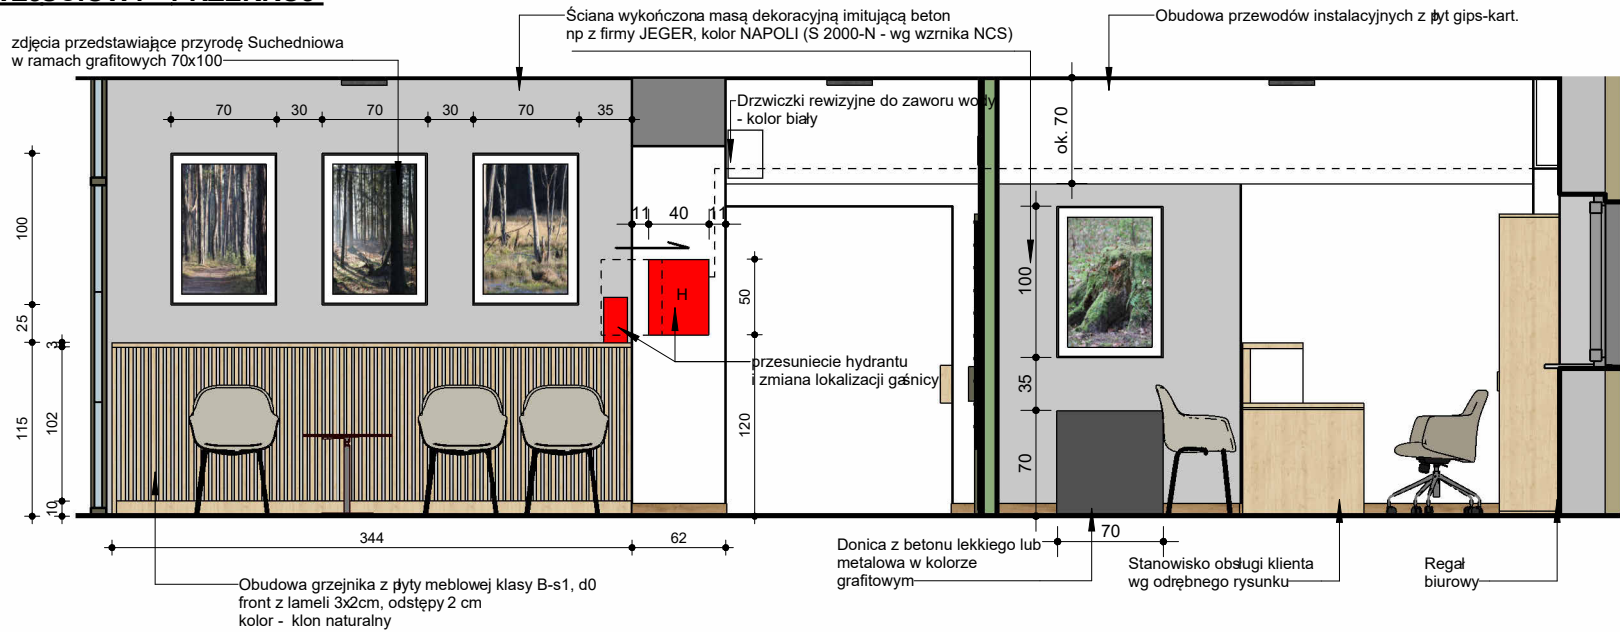


**BIURO OBSŁUGI FINANSOWEJ - PRZEKRÓJ K1
OKNO KASOWE Z OBNIŻONYM MODUŁEM DLA OSÓB NA WÓZKU**

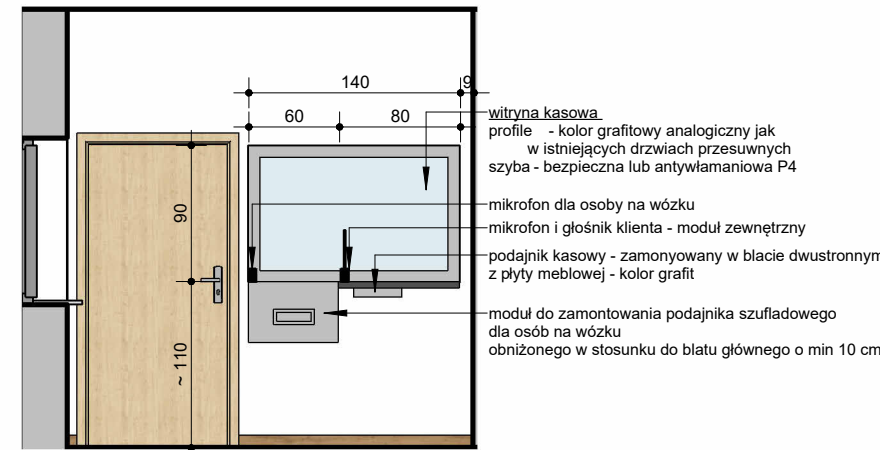

UWAGA:
Szczegółowe parametry okna do uzgodnienia z wybranym przeźnwestora producentem okna kasowego


HALL WEJŚCIOWY - PRZEKRÓJ H2

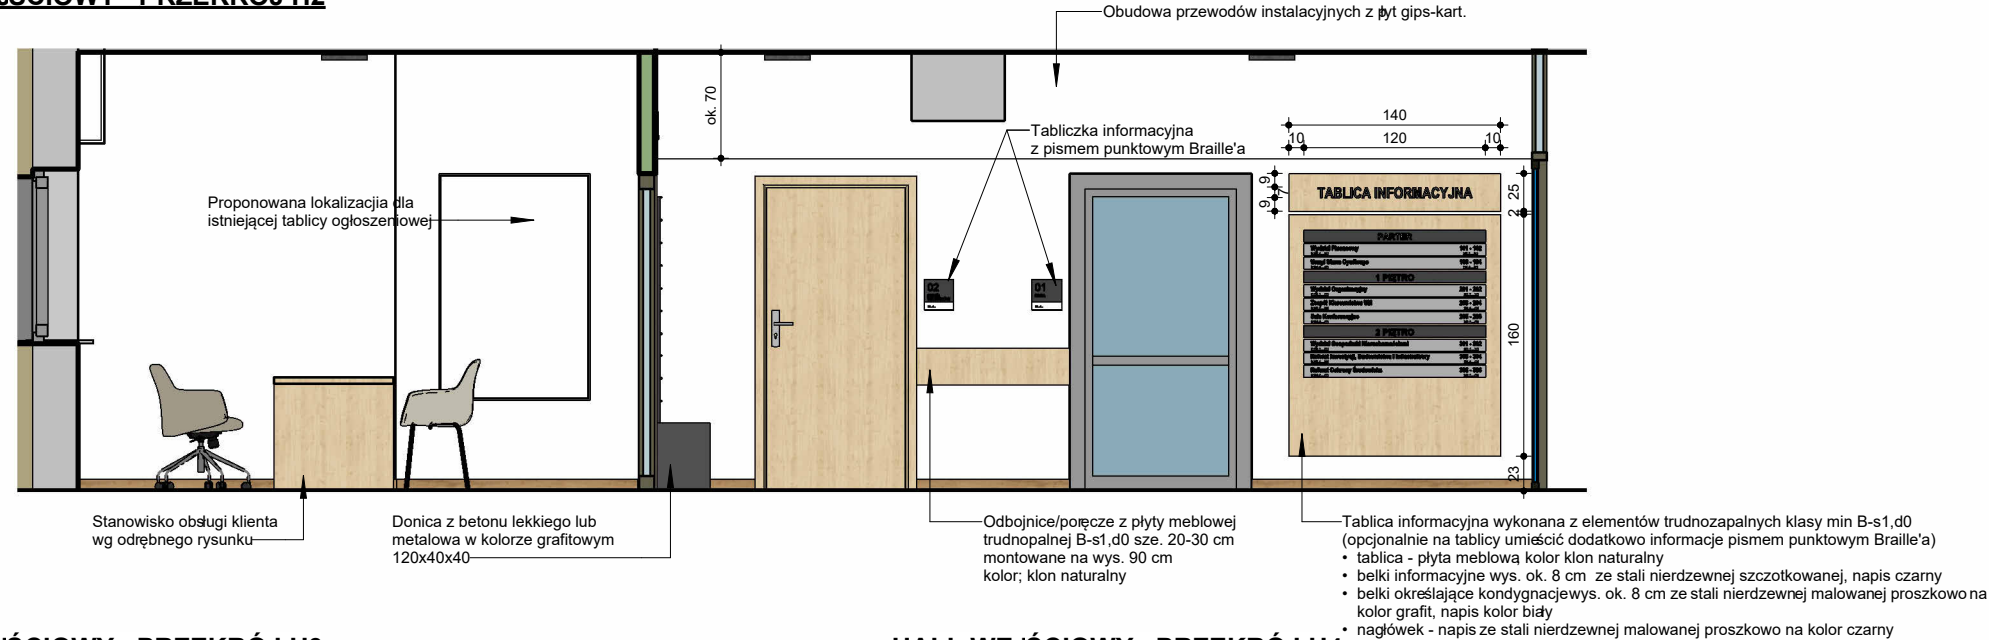


HALL WEJŚCIOWY - PRZEKRÓJ H3




HALL WEJŚCIOWY - PRZEKRÓJ H4

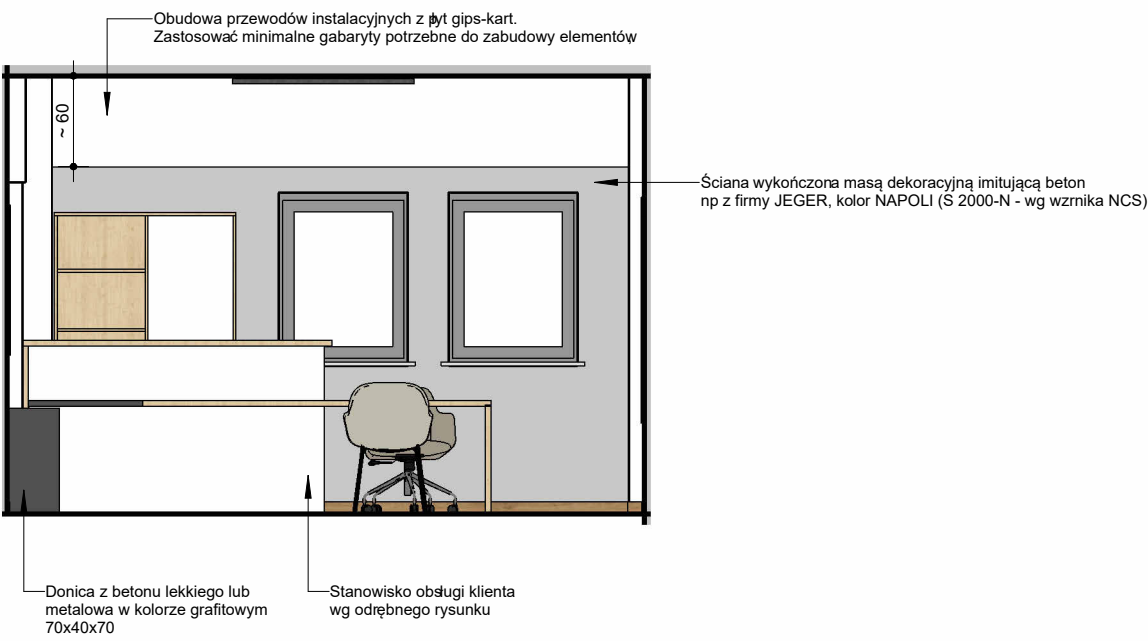


STANOWISKO OBSŁUGI KLIENTA -
WIDOK Z PRZODU

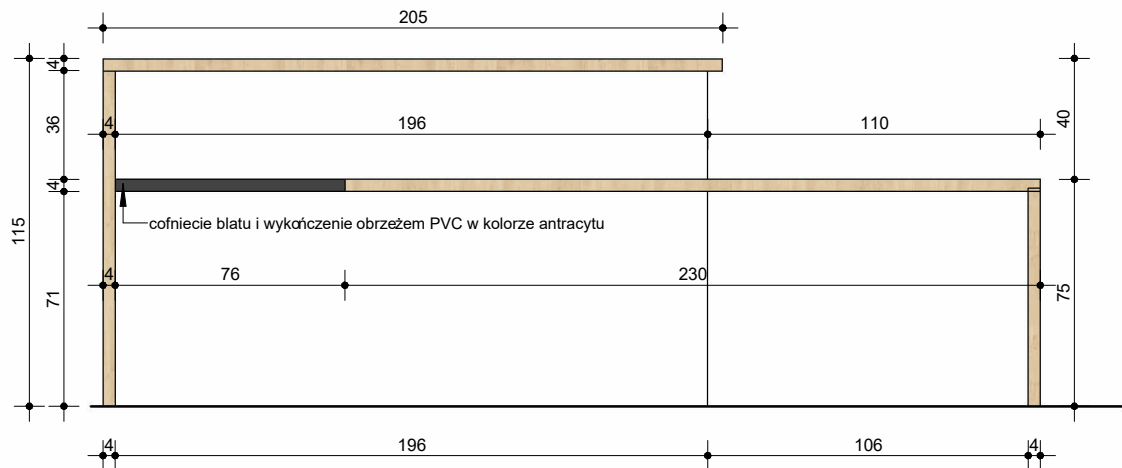


STANOWISKO OBSŁUGI KLIENTA -
RZUT

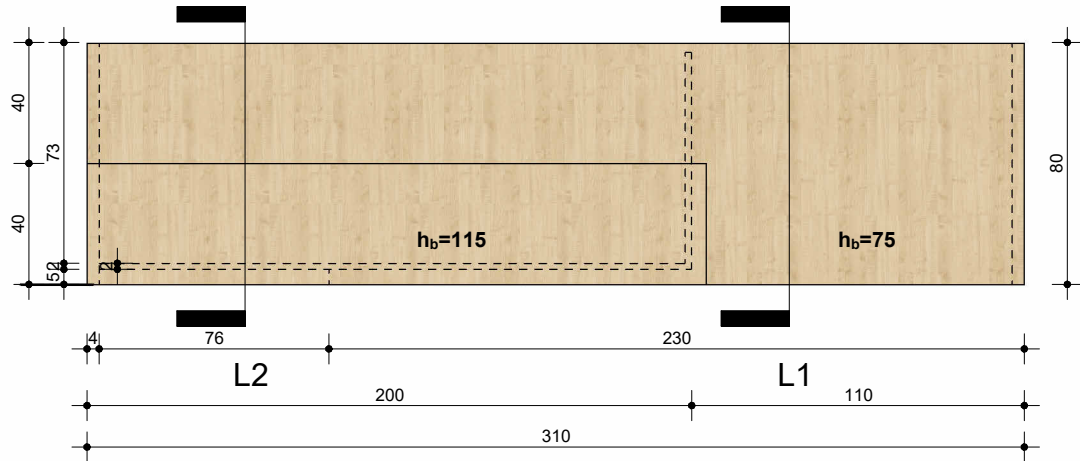


STANOWISKO OBSŁUGI KLIENTA -
WIDOK 3D

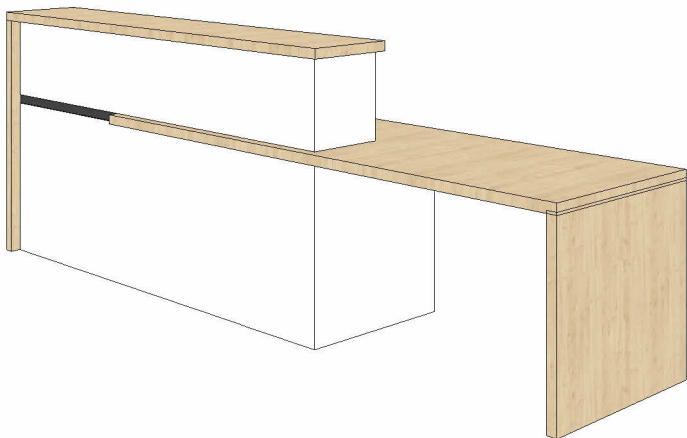


STANOWISKO OBSŁUGI KLIENTA -
PRZEKRÓJ I1

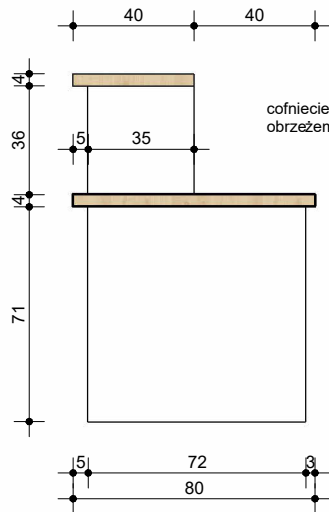


STANOWISKO OBSŁUGI KLIENTA -
PRZEKRÓJ L2

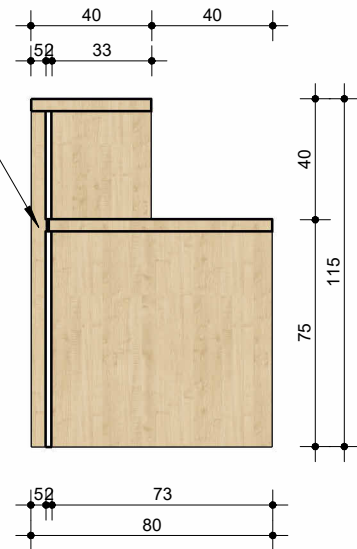

REGAŁ BIUROWY
- WIDOK Z PRZODU

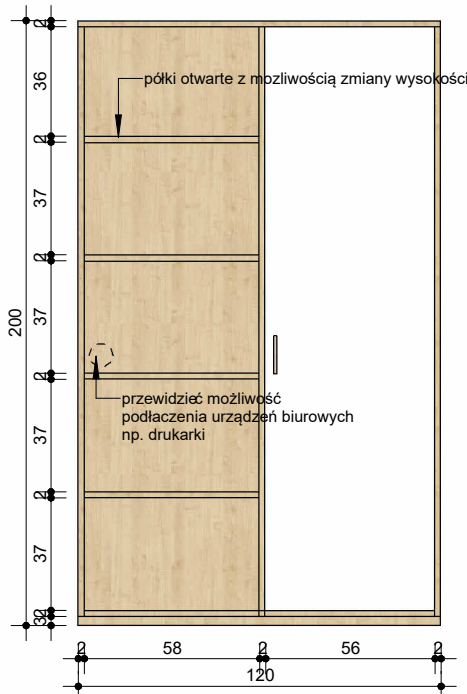

REGAŁ BIUROWY
RZUT

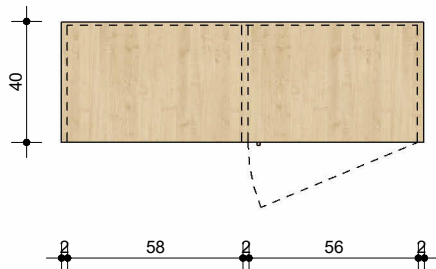

UWAGI:


- Pomiary obiektu wykonano przed rozpoczęciem prac remontowych.
- Przed wykonaniem mebli należy sprawdzić wymiary na obiekcie.**
- W przypadku wystąpienia elementów nie pozwalających na uzyskanie przedstawionego efektu wizualnego należy skontaktować się z projektantem.
- Rysunek wskazuje rozmieszczenie, wielkość oraz rodzaj szafek. Szczegóły techniczne mebli należy dostosować do stosowanej przez wykonawcę technologii.
- Wyposażenie strefy pod blatami w np. w wysuwane półki na klawiaturę, szuflady itp. do uzgodnienia z inwestorem w trakcie realizacji
- Krawędzie płyt stykające się z posadzką należy zabezpieczyć przed wnikaniem wilgoci.
- Na rysunkach podano wymiary elementów zaokrąglone do 0,5 cm
- Dla każdego stanowiska komputerowego należy zapewnić zasilanie elektryczne.

DANE MATERIAŁOWE

- elementy z płyty meblowej (grubości wg rysunku)
kolor: BIAŁY K101 PE wg wzornika firmy SWISS KRONO
- elementy z płyty meblowej lub blaty (grubości wg rysunku)
kolor: KLON NATURALNY D375 SE wg wzornika firmy SWISS KRONO

Dopuszcza się przełożenie kolorów na wybarwienia analogiczne w przypadku zastosowania przez wykonawcę płyt meblowych od innego producenta

temat:			
REMONT HALLU GŁÓWNEGO Z BIUREM OBSŁUGI KLIENTA I PUNKTEM KASOWYM ORAZ SEKRETARIATU W BUDYNKU URZĘDU MIASTA I GMINY W SUCHEDNIOWIE, GM. SUCHEDNIÓW, DZ. NR EWID. 6567/73 OBRĘB 0001 SUCHEDNIÓW, kategoria XII		ABRISS STUDIO PROJEKTOWE 26-130 Suchedniów ul. Warszawska 118b	
projektant:	mgr inż. Agnieszka Andrzejewska	podpis:	nr upr.: SWK/0001/PBKb/15
rysunek:	HALL GŁÓWNY - STANOWISKO OBSŁUGI	skala:	nr rys.: 2_03
1 : 25			

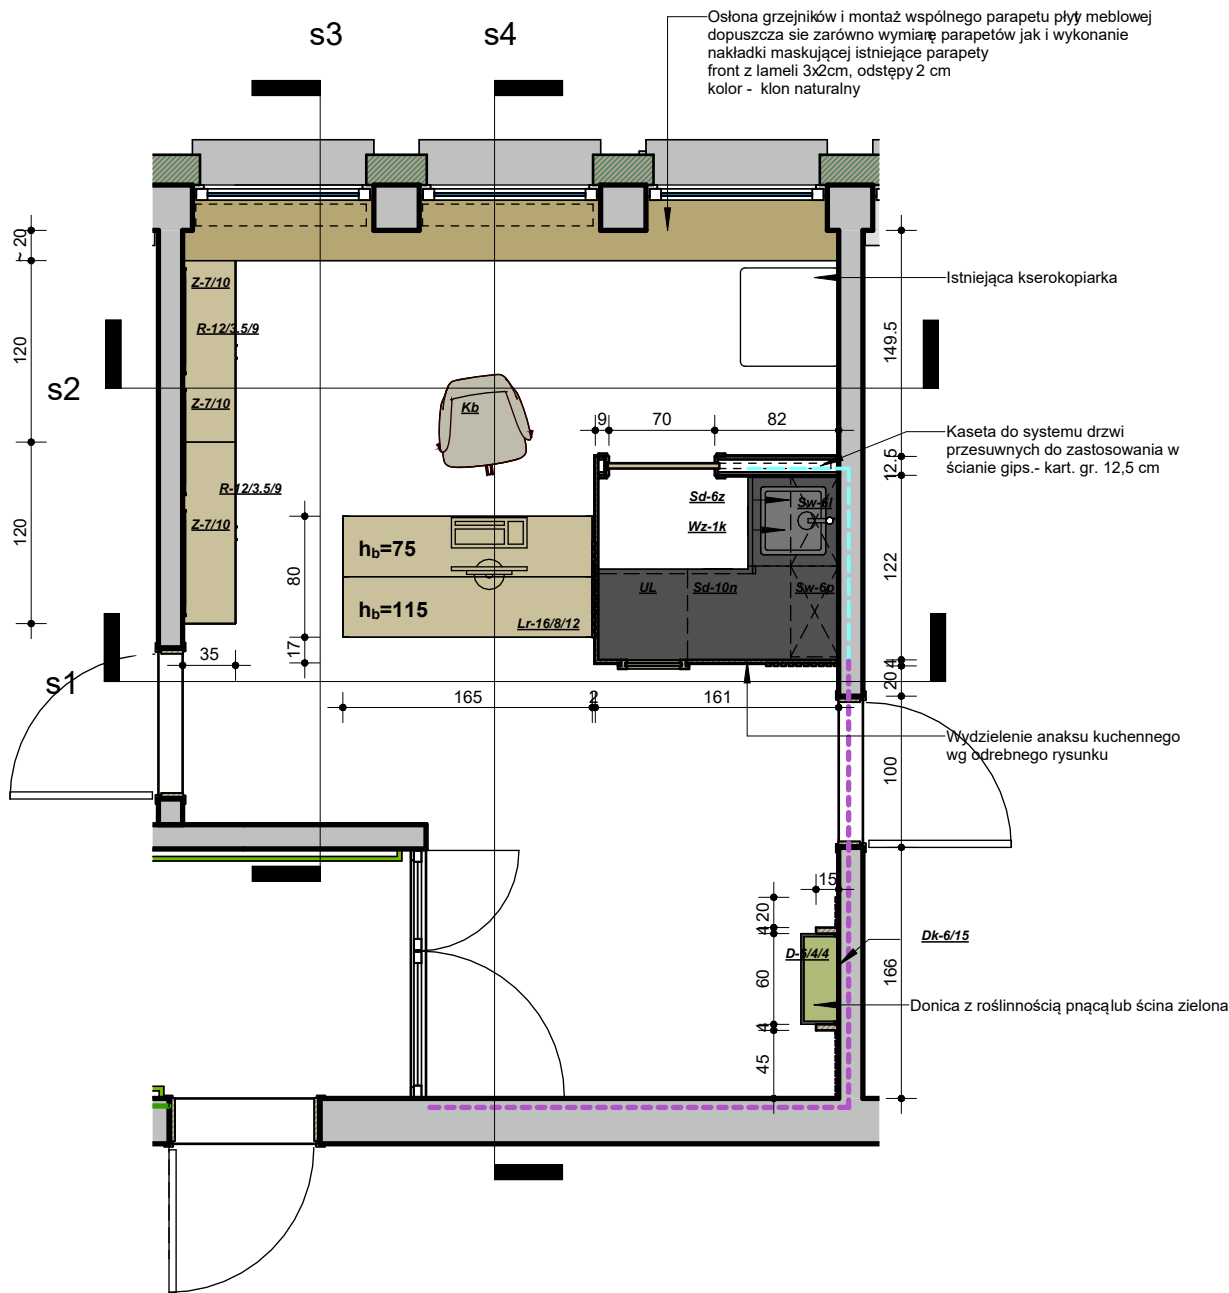

SEKRETARIAT - ZESTAWIENIE WYPOSAŻENIA


Numer	Ilość	Opis	Wymiary (dł/gł.wys)	Uwagi
D-6/4/4	1	Donica z betonu lekkiego lub metalowa w kolorze grafitowym	60x40 h45	Donicę należy wyposażyć we wkłady zabezpieczające podane wymiary są orientacyjne i mogą ulec niewielkiej zmianie w zależności od asortymentu wybranego producenta
Dk-6/15	1	Krata ścienna do pnączy w kolorze grafitowym	60 h 150	Podpora mocowana dościany, wykonana z prętów stalowych fi 6 mm zgrzewanych i malowanych proszkowo
Kb	1	Krzesło biurowe obrotowe tapicerka - kolor popielaty		
Lr-16/8/12	1	Lada recepcyjna	165x80x75/115	Wg odrębnego rysunku
R-12/3.5/9	2	Komoda biurowa	120x38x~87	wysokość dostosować do wysokości parapetu
Sd-6z	1	Szafka kuchenna pod zlew	szer. 60	front lewy
Sd-10n	1	Szafka kuchenna narożna	szer. 100 cm	front lewy 40 cm
Sw-6l	1	Szafka kuchenna wisząca	60x30x90	front lewy, miejscu dolnej pdkci ociekacz
Sw-6p	1	Szafka kuchenna wisząca	60x30x90	front prawy
UL	1	lodówka podbłatowa, wolnostojąca	szer. ok 50 cm	
Wz-1k	1	Zlew granitowy, jednokomorowy nabladowy z baterią stojącą	szer. ok 50 cm	klor zlewu - grafit, kolor baterii - czarny, dostosowany do montażu w szafce szer. 60 cm
Z-7/10	3	Ramaka ze zdjęciem	70x100	Ramka stalowa malowana proszkowo na kolor czarny, front zabezpieczony szkle

Kolorystyka i sposób wykończenia ścian i sufitów


- Ściany wykończone masą dekoracyjną imitującą beton w kolorze NAPOLI z firmy JEGER, alternatywnie malowane farbą lateksową w kolorze szarym S 2000-N - wg wznika NCS
- Ściany wykończone płytką gresową w przestrzeni między blatem kuchennym a górnymi szafkami
- Pozostałe ściany oraz sufit malowane farbą lateksową w kolorze białym

temat:			
REMONT HALLU GŁÓWNEGO Z BIUREM OBSŁUGI KLIENTA I PUNKTEM KASOWYM ORAZ SEKRETARIATU W BUDYNKU URZĘDU MIASTA I GMINY W SUCHEDNIOWIE, GM. SUCHEDNIÓW, DZ. NR EWID. 6567/73 OBRĘB 0001 SUCHEDNIÓW, kategoria XII		ABRISS STUDIO PROJEKTOWE 26-130 Suchedniów ul.Warszawska 118b	
projektant:	mgr inż. Agnieszka Andrzejewska	podpis:	nr upr.: SWK0001/PBKb/15
rysunek:	SEKRETARIAT - UKŁAD FUNKCJONALNY	skala:	nr rys.: 1 : 50
		3_01	


SEKRETARIAT - PREKRÓJ S1

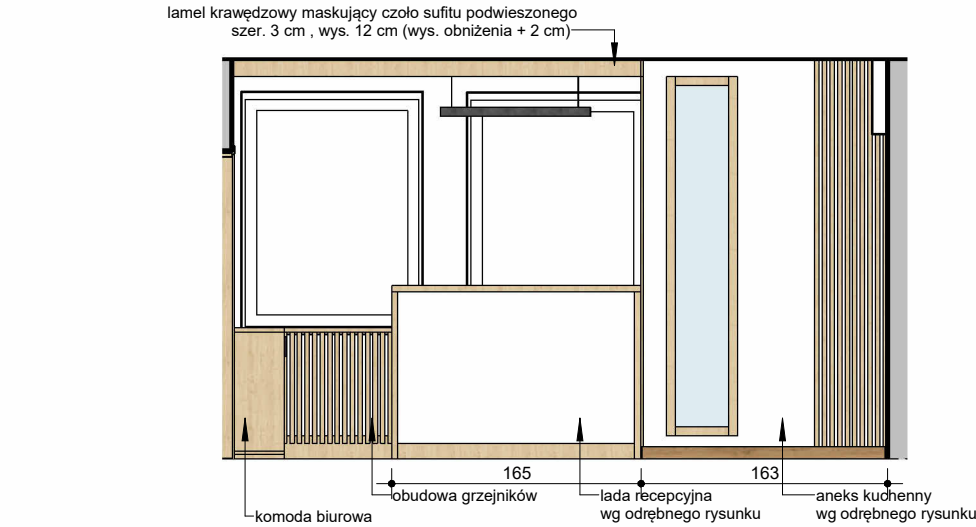


SEKRETARIAT - PREKRÓJ S2

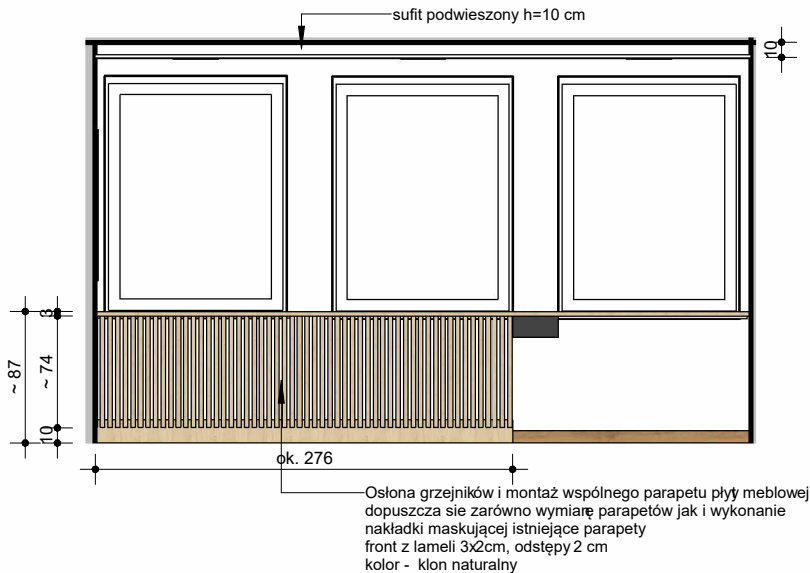

SEKRETARIAT - PREKRÓJ S3

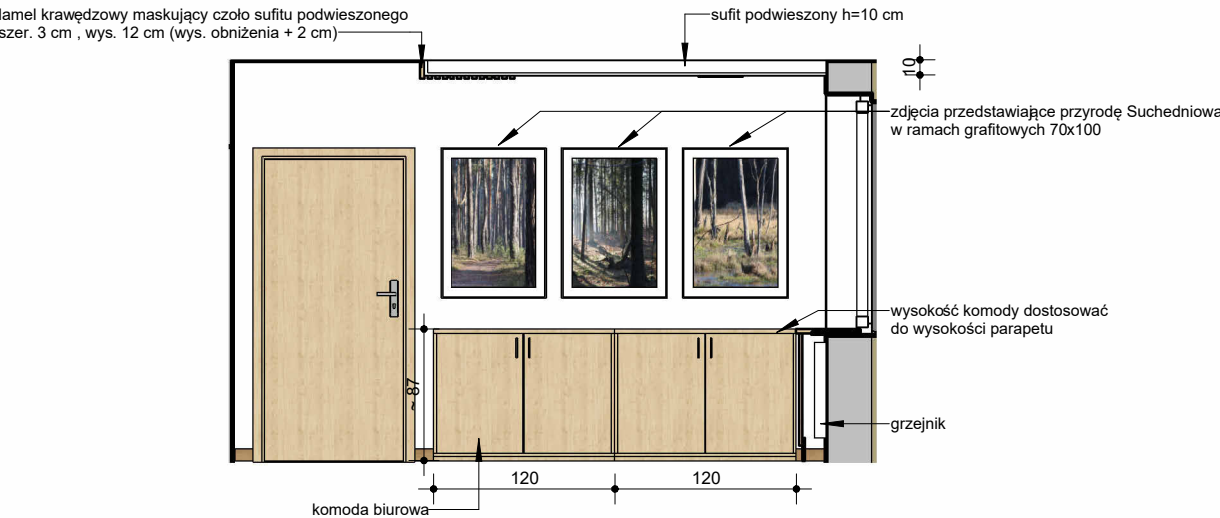


SEKRETARIAT - PREKRÓJ S4

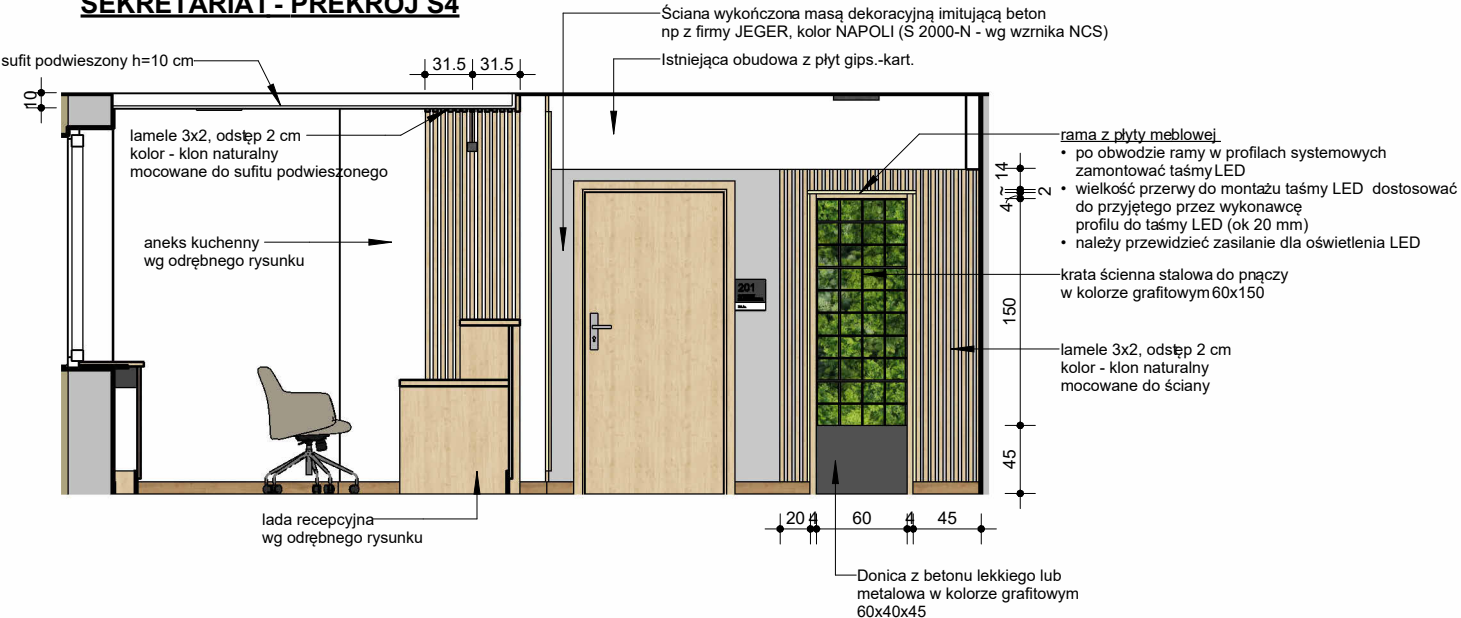


temat:			 ABRISS STUDIO PROJEKTOWE 26-130 Suchedniów ul. Warszawska 118b		
projektant:			REMONT HALLU GŁÓWNEGO Z BIUREM OBSŁUGI KLIENTA I PUNKTEM KASOWYM ORAZ SEKRETARIATU W BUDYNKU URZĘDU MIASTA I GMINY W SUCHEDNIOWIE, GM. SUCHEDNIÓW, DZ. NR EWID. 6567/73 OBRĘB 0001 SUCHEDNIÓW, kategoria XII		
mgr inż. Agnieszka Andrzejewska			podpis:	data: 05.2026r.	nr upr.: SWK/0001/PBKb/15
rysunek:			skala:	1 : 50	3_02
SEKRETARIAT - PRZEKROJE					


**LADA RECEPCYJNA Z ANEKSEM KUCHENNYM -
WIDOK Z PRZODU**

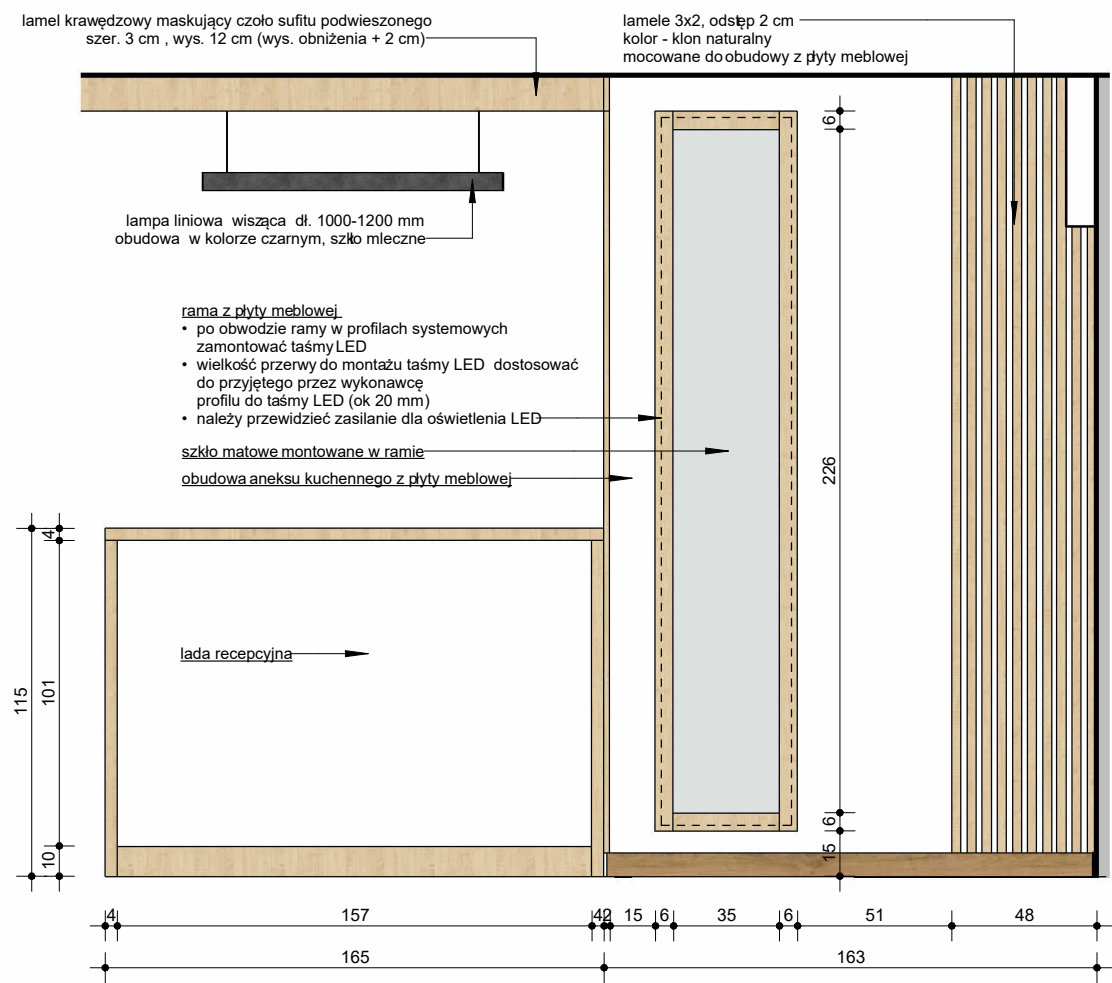


**LADA RECEPCYJNA Z ANEKSEM KUCHENNYM -
RZUT**

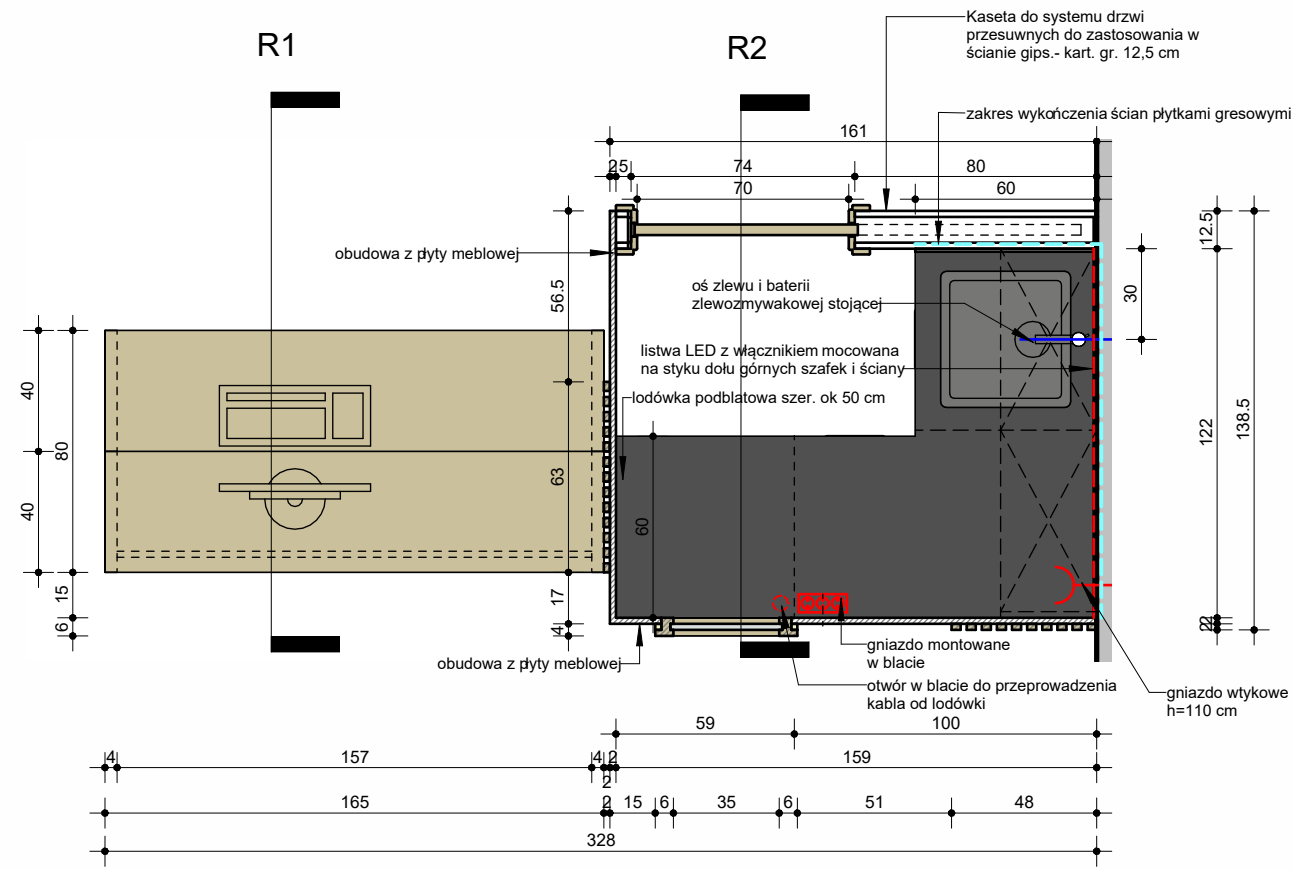

**LADA RECEPCYJNA Z ANEKSEM KUCHENNYM -
PRZĘKRÓJ R1**

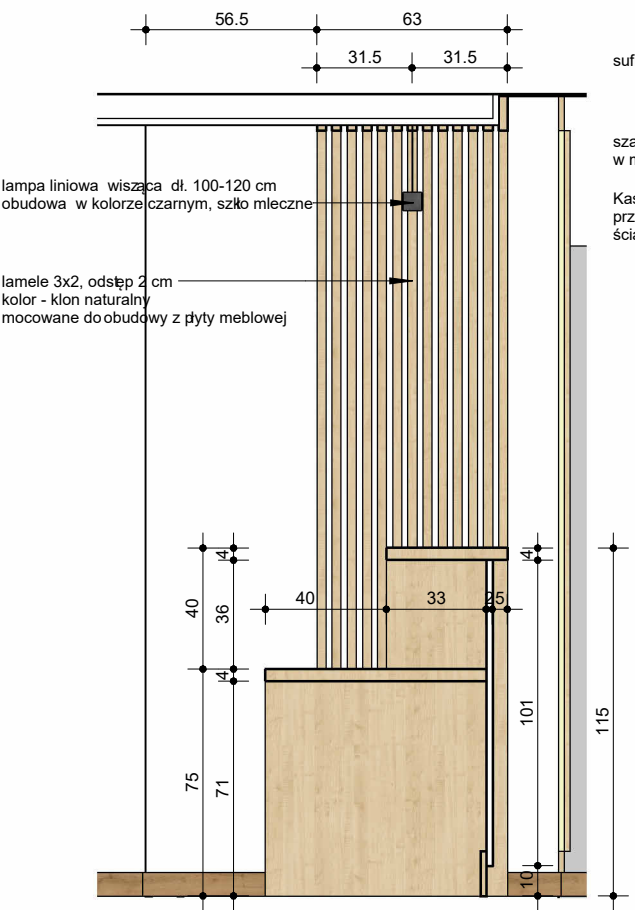

**LADA RECEPCYJNA Z ANEKSEM KUCHENNYM -
PRZĘKRÓJ R2**

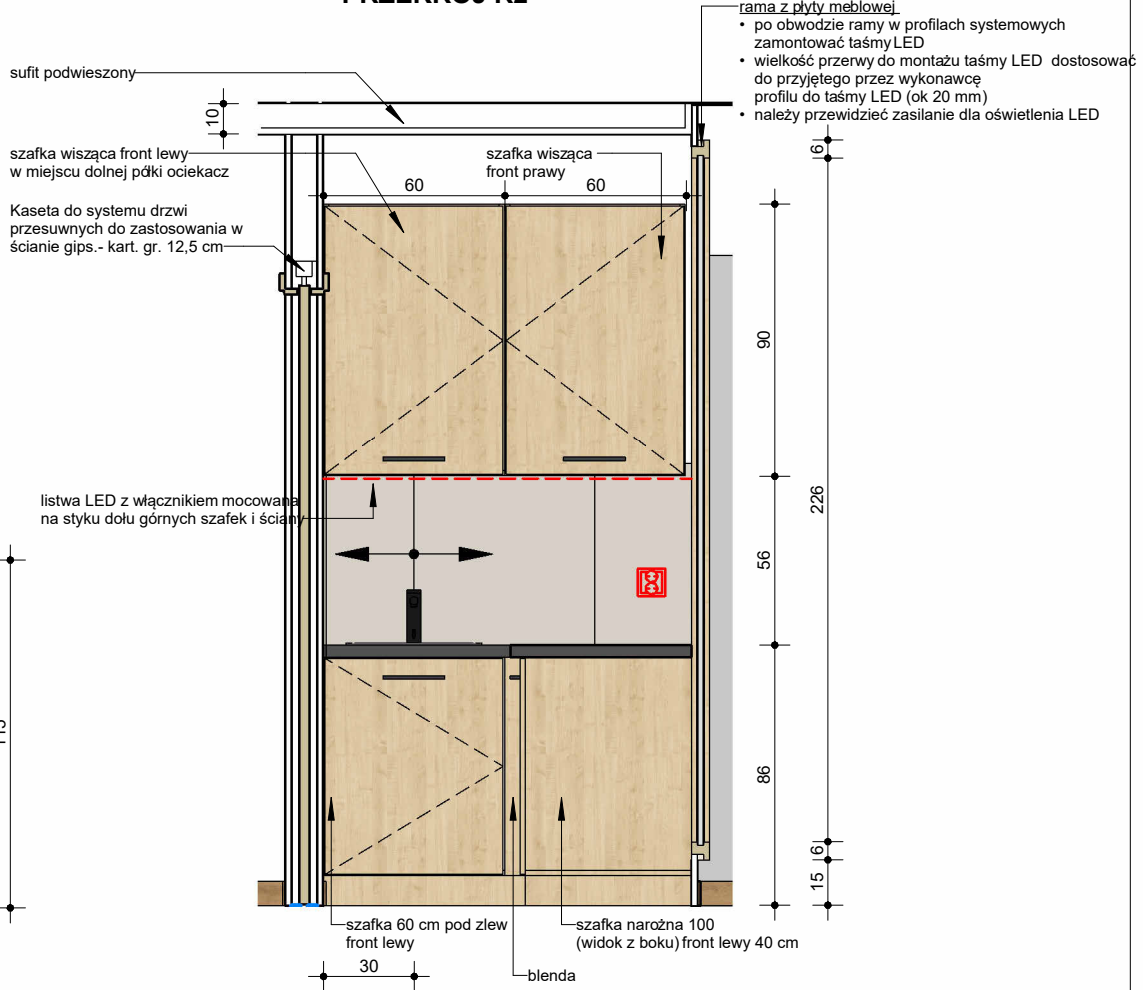

UWAGI:

- Pomiary obiektu wykonano przed rozpoczęciem prac remontowych.
- Przed wykonaniem mebli należy sprawdzić wymiary na obiekcie.**
- W przypadku wystąpienia elementów nie pozwalających na uzyskanie przedstawionego efektu wizualnego należy skontaktować się z projektantem.
- Rysunek wskazuje rozmieszczenie, wielkość oraz rodzaj szafek. Szczegóły techniczne mebli należy dostosować do stosowanej przez wykonawcę technologii.
- Wyposażenie strefy pod blatami w np. w wysuwane półki na klawiaturę, szuflady itp. do uzgodnienia z inwestorem w trakcie realizacji
- Krawędzie płyt stykające się z posadzką należy zabezpieczyć przed wnikaniem wilgoci.
- Na rysunkach podano wymiary elementów zaokrąglone do 0,5 cm
- Dla każdego stanowiska komputerowego należy zapewnić zasilanie elektryczne.

DANE MATERIAŁOWE

- elementy z płyty meblowej (grubości wg rysunku)
kolor: BIAŁY K101 PE wg wzornika firmy SWISS KRONO
- elementy z płyty meblowej lub blaty (grubości wg rysunku)
kolor: KLON NATURALNY D375 SE wg wzornika firmy SWISS KRONO
- elementy z płyty meblowej lub blaty (grubości wg rysunku)
kolor: ANTRACYT U164 PE wg wzornika firmy SWISS KRONO


Dopuszcza się przełożenie kolorów na wybarwienia analogiczne w przypadku zastosowania przez wykonawcę płyt meblowych od innego producenta

- Płytki gresowe w odcieniach beżu imitujące kamień np. OD1 z firmy DOMINO

temat:		REMONT HALLU GŁÓWNEGO Z BIUREM OBSŁUGI KLIENTA I PUNKTEM KASOWYM ORAZ SEKRETARIATU W BUDYNKU URZĘDU MIASTA I GMINY W SUCHEDNIOWIE, GM. SUCHEDNIÓW, DZ. NR EWID. 6567/73 OBRĘB 0001 SUCHEDNIÓW, kategoria XII			
projektant:		mgr inż. Agnieszka Andrzejewska		podpis:	
rysownik:		SEKRETARIAT - LADA RECEPCYJNA Z ANEKSEM KUCHENNYM		data:	
				nr rys.:	
				nr rys.:	
				1 : 25	
				3_03	

WC DAMSKIE / WC DLA OSÓB Z
NIEPEŁNOSPRAWNOŚCIAMI

WC MĘSKIE

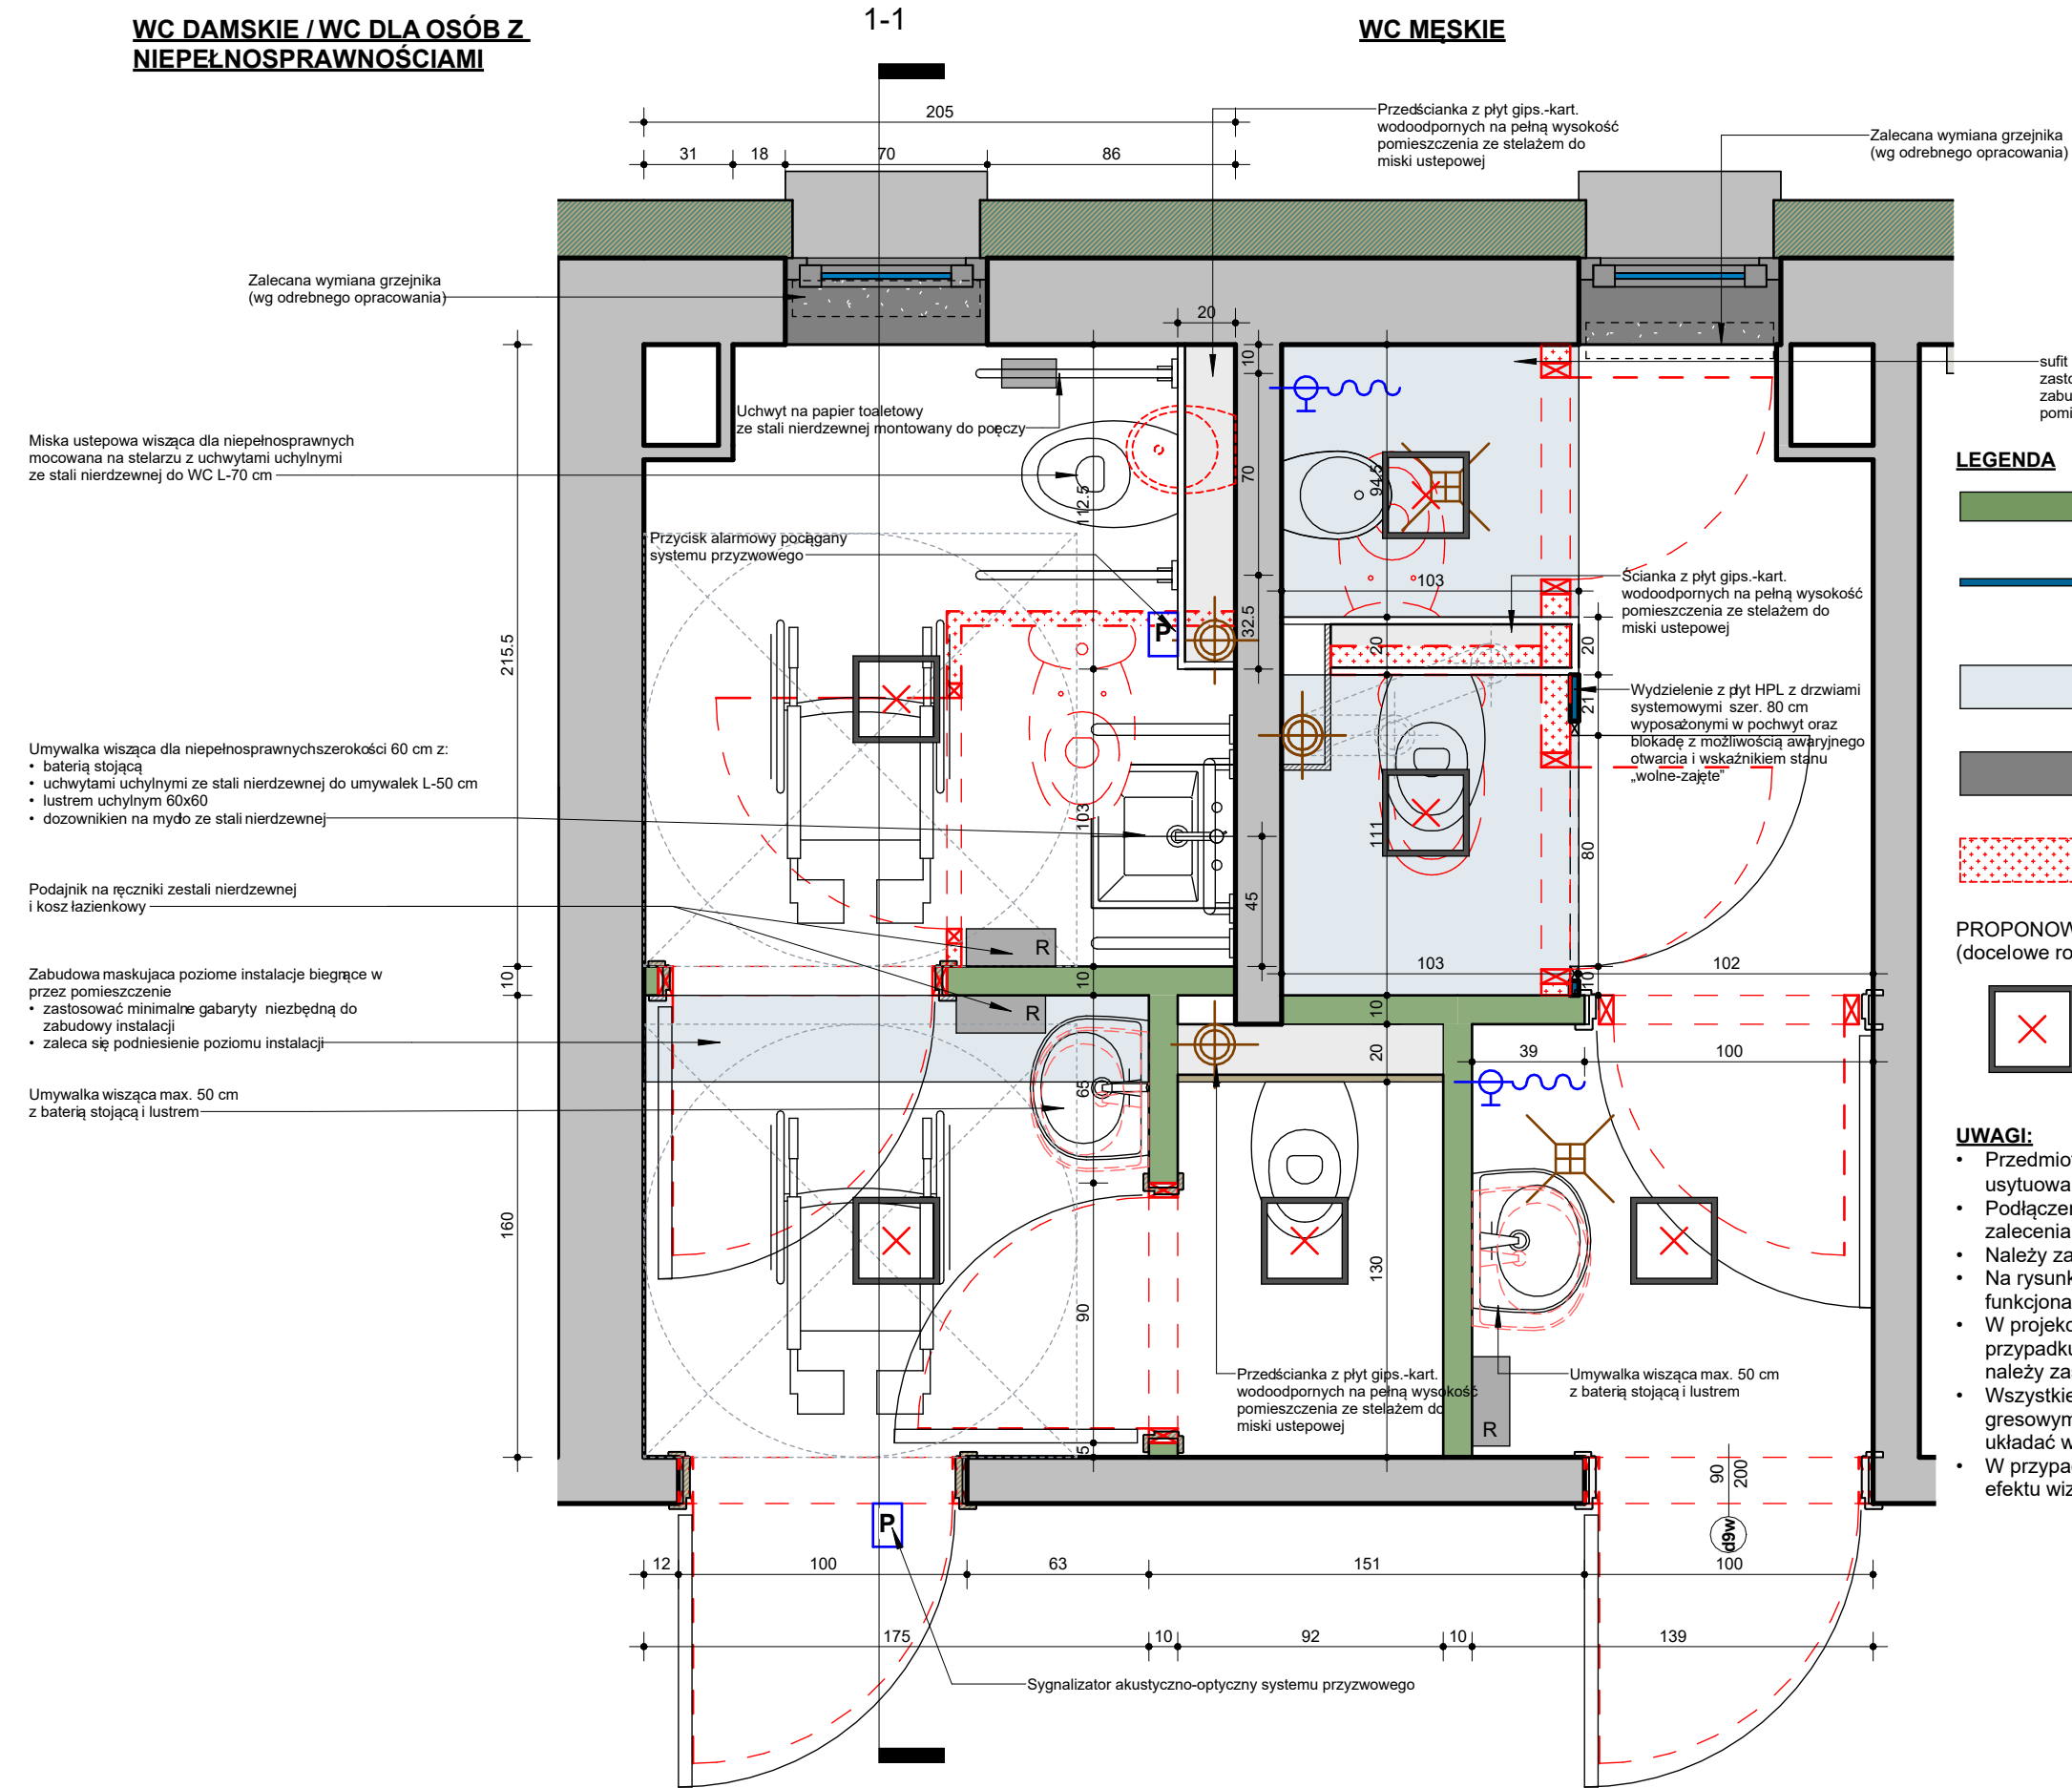

LEGENDA

- Ściany istniejące przeznaczone do demontażu i ponownego odtworzenia z płyt gips-kart. wodoodpornych
- Wydzielenie kabiny ustępowej z płyt HPL, na nożkach ze stali nierdzewnej o wysokości co najmniej 2 m z prześwitem nad podłogą 0,15 m;
- Obniżenia w formie sufitów podwieszonych z płyt gips.-kart. lub obudowy elementów instalacyjnych
- Ściany istniejące - grubość wg rzutów
- Elementy do demontażu

PROPONOWANA KOREKTA LOKALIZACJI OPRAW O ŚWIETLENIOWYCH (docelowe rozwiązanie i parametry wg branży elektrycznej)



- Oprawy oświetleniowe nasufitowe szczelne (w miejscach sufitów podwieszonych mogą być wpuszczane)
- wymiary ok. 300 x 300 mm
- obudowa w kolorze czarnym, szkło mleczne


UWAGI:

- Przedmiotowy rysunek **nie jest projektem instalacyjnym**, a jedynie wskazuje usytuowanie elementów **istotnych** ze względów estetycznych i funkcjonalnych.
- Podłączenia należy wykonać zgodnie z projektami branży sanitarnej i elektrycznej oraz zaleceniami producenta sprzętu.
- Należy zapewnić standardy oświetlenia zgodne z normą PN-EN 12464-1
- Na rysunku opisano parametry urządzeń sanitarnych istotne ze względów funkcjonalnych, dla nieopisanych elementów należy przyjąć rozwiązania standardowe
- W projekcie przewidziano zastosowanie uchwytów do montażu ściennego. W przypadku braku, ze względów technicznych, możliwość montażu uchwytów ściennych należy zastosować analogiczne uchwyty montowane do podłogi
- Wszystkie ściany (poza wydzieleniem z płyt HPL) wykończyć do wys. 200 cm płytkami gresowymi w odcieniach beżu imitującymi kamień np. OD1 z firmy DOMINO . Płytki układać wg wytycznych na rys. 4_02
- W przypadku wystąpienia elementów nie pozwalających na uzyskanie przedstawionego efektu wizualnego lub funkcjonalnego należy skontaktować się z projektantem.

temat:			
REMONT HALLU GŁÓWNEGO Z BIUREM OBSŁUGI KLIENTA I PUNKTEM KASOWYM ORAZ SEKRETARIATU W BUDYNKU URZĘDU MIASTA I GMINY W SUCHEDNIOWIE, GM. SUCHEDNIÓW, DZ. NR EWID. 6567/73 OBRĘB 0001 SUCHEDNIÓW, kategoria XII			
ABRISS STUDIO PROJEKTOWE 26-130 Suchedniów ul. Warszawska 118b			
projektant:	mgr inż. Agnieszka Andrzejewska	podpis:	nr upr.: SWK0001/PBKb/15
rysunek:	1 KONDYGNACJA - POMIESZCZENIA HIGIENICZNO-SANITARNE - RZUT	skala:	nr rys.: 1 : 25
			4_01

5. Uchwyt na papier toaletowy
ze stali nierdzewnej montowany
do poręczy

1. Miska ustępowa wisząca dla niepełnosprawnych
mocowana na stelarzu z uchwytami uchylnymi
ze stali nierdzewnej do WC L-70 cm

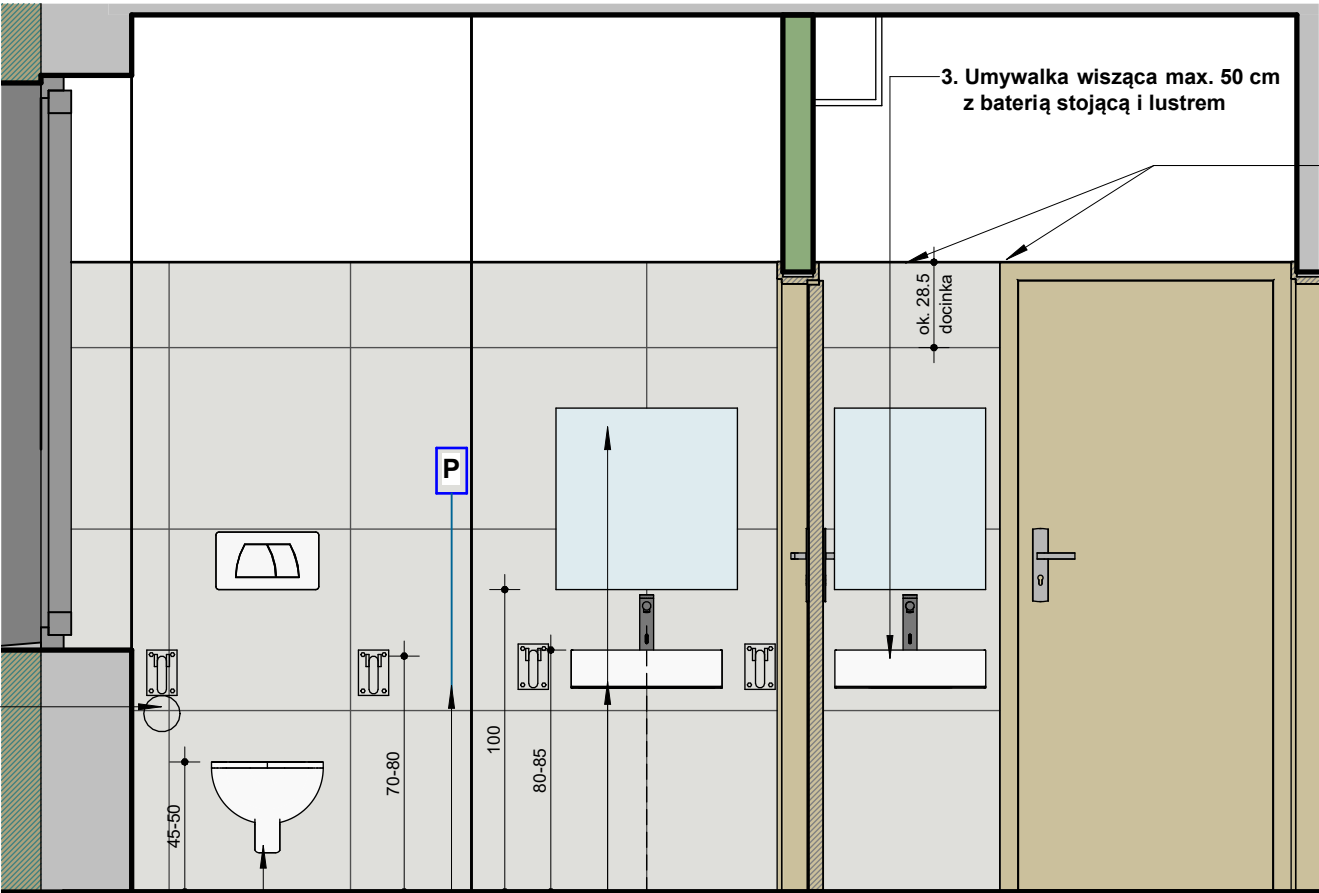

Umywalka wisząca dla niepełnosprawnych
szerokości 60 cm z:
• baterią stojącą
• uchwytami uchylnymi ze stali nierdzewnej do
umywalk L-50 cm
• lustrem uchylnym 60x60
• dozownikien na mydło ze stali nierdzewnej

Przycisk alarmowy pociągany
systemu przyzwowego


górna krawędź płytki powinna się
licować lub znajdować nieznacznie
poniżej górnej krawędzi ościeżnicy

temat:			
REMONT HALLU GŁÓWNEGO Z BIUREM OBSŁUGI KLIENTA I PUNKTEM KASOWYM ORAZ SEKRETARIATU W BUDYNKU URZĘDU MIASTA I GMINY W SUCHEDNIOWIE, GM. SUCHEDNIÓW, DZ. NR EWID. 6567/73 OBRĘB 0001 SUCHEDNIÓW, kategoria XII			
			
26-130 Suchedniów ul. Warszawska 118b			
projektant:	mgr inż. Agnieszka Andrzejewska	podpis:	nr upr.: SWK0001/PBKb/15
rysunek:	1 KONDYGNACJA - WC DLA OSÓB Z NIEPEŁNOSP. - PRZEKRÓJ 1-1	data:	05.2026r.
skala:	1 : 25	nr rys.:	4_02

Zestawienie drzwi							
Znacznik typu	Poziom	Typ	Szerokość	Wysokość	Ilość	Opis	Model
9EI60	1 kondygnacja	90 x 200-techniczne	90	200	1	drzwi jednoskrzydłowe pełne, o parametrach ppoż, ościeżnica i profile stalowe lub aluminiowe	EI60, samozamykacz, klamka tradycyjna
d8n	1 kondygnacja	80x200_went.	80	200	1	drzwi jednoskrzydłowe, pełne, "łazienkowe", ościeżnica regulowana stalowa lub z materiałów drewnopochodnych, skrzydło o konstrukcji stalowej lub drewnianej, wzmocnione, wykończone laminatem HPL lub CPL	samozamykacz, otwory w dolnej partii skrzydła minimum 0,022m2, zamykacz łazienkowy, klamka tradycyjna
d9	1 kondygnacja	90x200	90	200	5	drzwi jednoskrzydłowe, pełne, ościeżnica regulowana stalowa lub z materiałów drewnopochodnych, skrzydło o konstrukcji stalowej lub drewnianej, wzmocnione, wykończone laminatem HPL lub CPL	RA2 min. 35dB, samozamykacz, odbojnik, zamek patentowy, klamka tradycyjna
d9w	1 kondygnacja	90x200_do WC	90	200	2	drzwi jednoskrzydłowe, pełne, ościeżnica regulowana stalowa lub z materiałów drewnopochodnych, skrzydło o konstrukcji stalowej lub drewnianej, wzmocnione, wykończone laminatem HPL lub CPL	samozamykacz, klamka tradycyjna, obecność otworów wentylacyjnych w dolnej partii skrzydła uzależnić przeglądu kominiarskiego
d10	1 kondygnacja	100x200	100	200	5	drzwi jednoskrzydłowe, pełne, ościeżnica regulowana stalowa lub z materiałów drewnopochodnych, skrzydło o konstrukcji stalowej lub drewnianej, wzmocnione, wykończone laminatem HPL lub CPL	RA2 min. 35dB, samozamykacz, odbojnik, zamek patentowy, klamka tradycyjna
d10j	1 kondygnacja	90x200_szklenie w witrynie	90	200	1	drzwi jednoskrzydłowe, przeszklone (szkło bezpieczne), ościeżnica i profile stalowe lub aluminiowe	RA2 min. 35dB, samozamykacz, odbojnik, zamek patentowy, klamka tradycyjna
d10s	1 kondygnacja	100x200_szklenie	100	200	1	drzwi jednoskrzydłowe, przeszklone (szkło bezpieczne), ościeżnica i profile stalowe lub aluminiowe	RA2 min. 35dB, samozamykacz, odbojnik, zamek patentowy, klamka tradycyjna
1 kondygnacja: 16							
d9	2 kondygnacja	90x200	90	200	2	drzwi jednoskrzydłowe, pełne, ościeżnica regulowana stalowa lub z materiałów drewnopochodnych, skrzydło o konstrukcji stalowej lub drewnianej, wzmocnione, wykończone laminatem HPL lub CPL	RA2 min. 35dB, samozamykacz, odbojnik, zamek patentowy, klamka tradycyjna

2 kondygnacja: 2

Suma ogólna:: 18

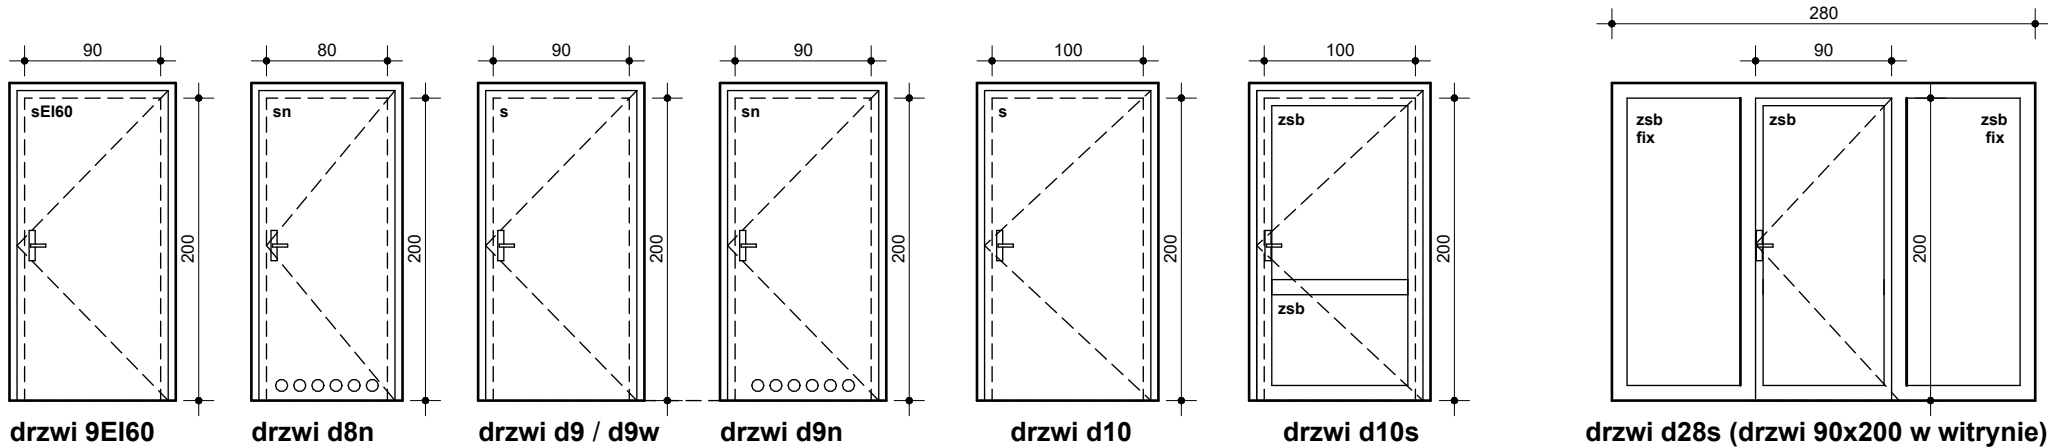

PARAMETRY STOLARKI DRZWIOWEJ - WYPEŁNIENI, SZKLEŃ I PROFILI:

- oznaczenia wypełnienia kwater:
 - zsb - zestaw szybowy bezpieczny
 - pEI60 - panel wypełniający o parametrach ppoż (60 minut)
 - s - skrzydło pełne
 - sn - skrzydło z otworami wentylacyjnymi nawiewnymi
 - fix - skrzydło stałe

UWAGI:

- szerokość skrzydła głównego (dla wszystkich drzwi oprócz drzwi d8n) w świetle minimum 90cm (80cm dla drzwi dw8), wysokość skrzydła głównego w świetle minimum 200cm
- drzwi wykonać w kolorze klon naturalny, okucia, klamki, pochwyt w kolorze czarnym
- system montażu wg technologii producenta, stosować stolarkę o podwyższonych parametrach wytrzymałościowych, uwzględniających przeznaczenie budynku
- kierunek otwierania skrzydeł wg rzutów
- na rysunkach i w zestawieniach opisano gabaryty stolarki okiennej w świetle ościeży i stolarki drzwiowej w świetle ościeżnic
- przyjęto i podano uśrednione wymiary stolarki
- przed rozpoczęciem prac wykonawca i inwestor winni skonfrontować podane wymiary z danymi i technologią wybranego producenta stolarki
- przed montażem i zamówieniem stolarki należy dokonać własnych domiarów na budowie
- dla drzwi przewidziano odbojniki, należy je stosować tylko wówczas, gdy chronią przed uderzeniem w ścianę lub w elementy wyposażenia stałego
- drzwi przeszklone wykonać w kolorze grafitowym analogicznym jak w istniejących drzwiach przesuwnych.

temat:		REMONT HALLU GŁÓWNEGO Z BIUREM OBSŁUGI KLIENTA I PUNKTEM KASOWYM ORAZ SEKRETARIATU W BUDYNKU URZĘDU MIASTA I GMINY W SUCHEDNIOWIE, GM. SUCHEDNIÓW, DZ. NR EWID. 6567/73 OBRĘB 0001 SUCHEDNIÓW, kategoria XII		 ABRISS STUDIO PROJEKTOWE 26-130 Suchedniów ul.Warszawska 118b	
projektant:	mgr inż. Agnieszka Andrzejewska	podpis:	data: 05.2026r.	nr upr.:	SWK/0001/PBKb/15
rysunek:	ZESTAWIENIE DRZWI	skala:	1 : 50	nr rys.:	5_01