




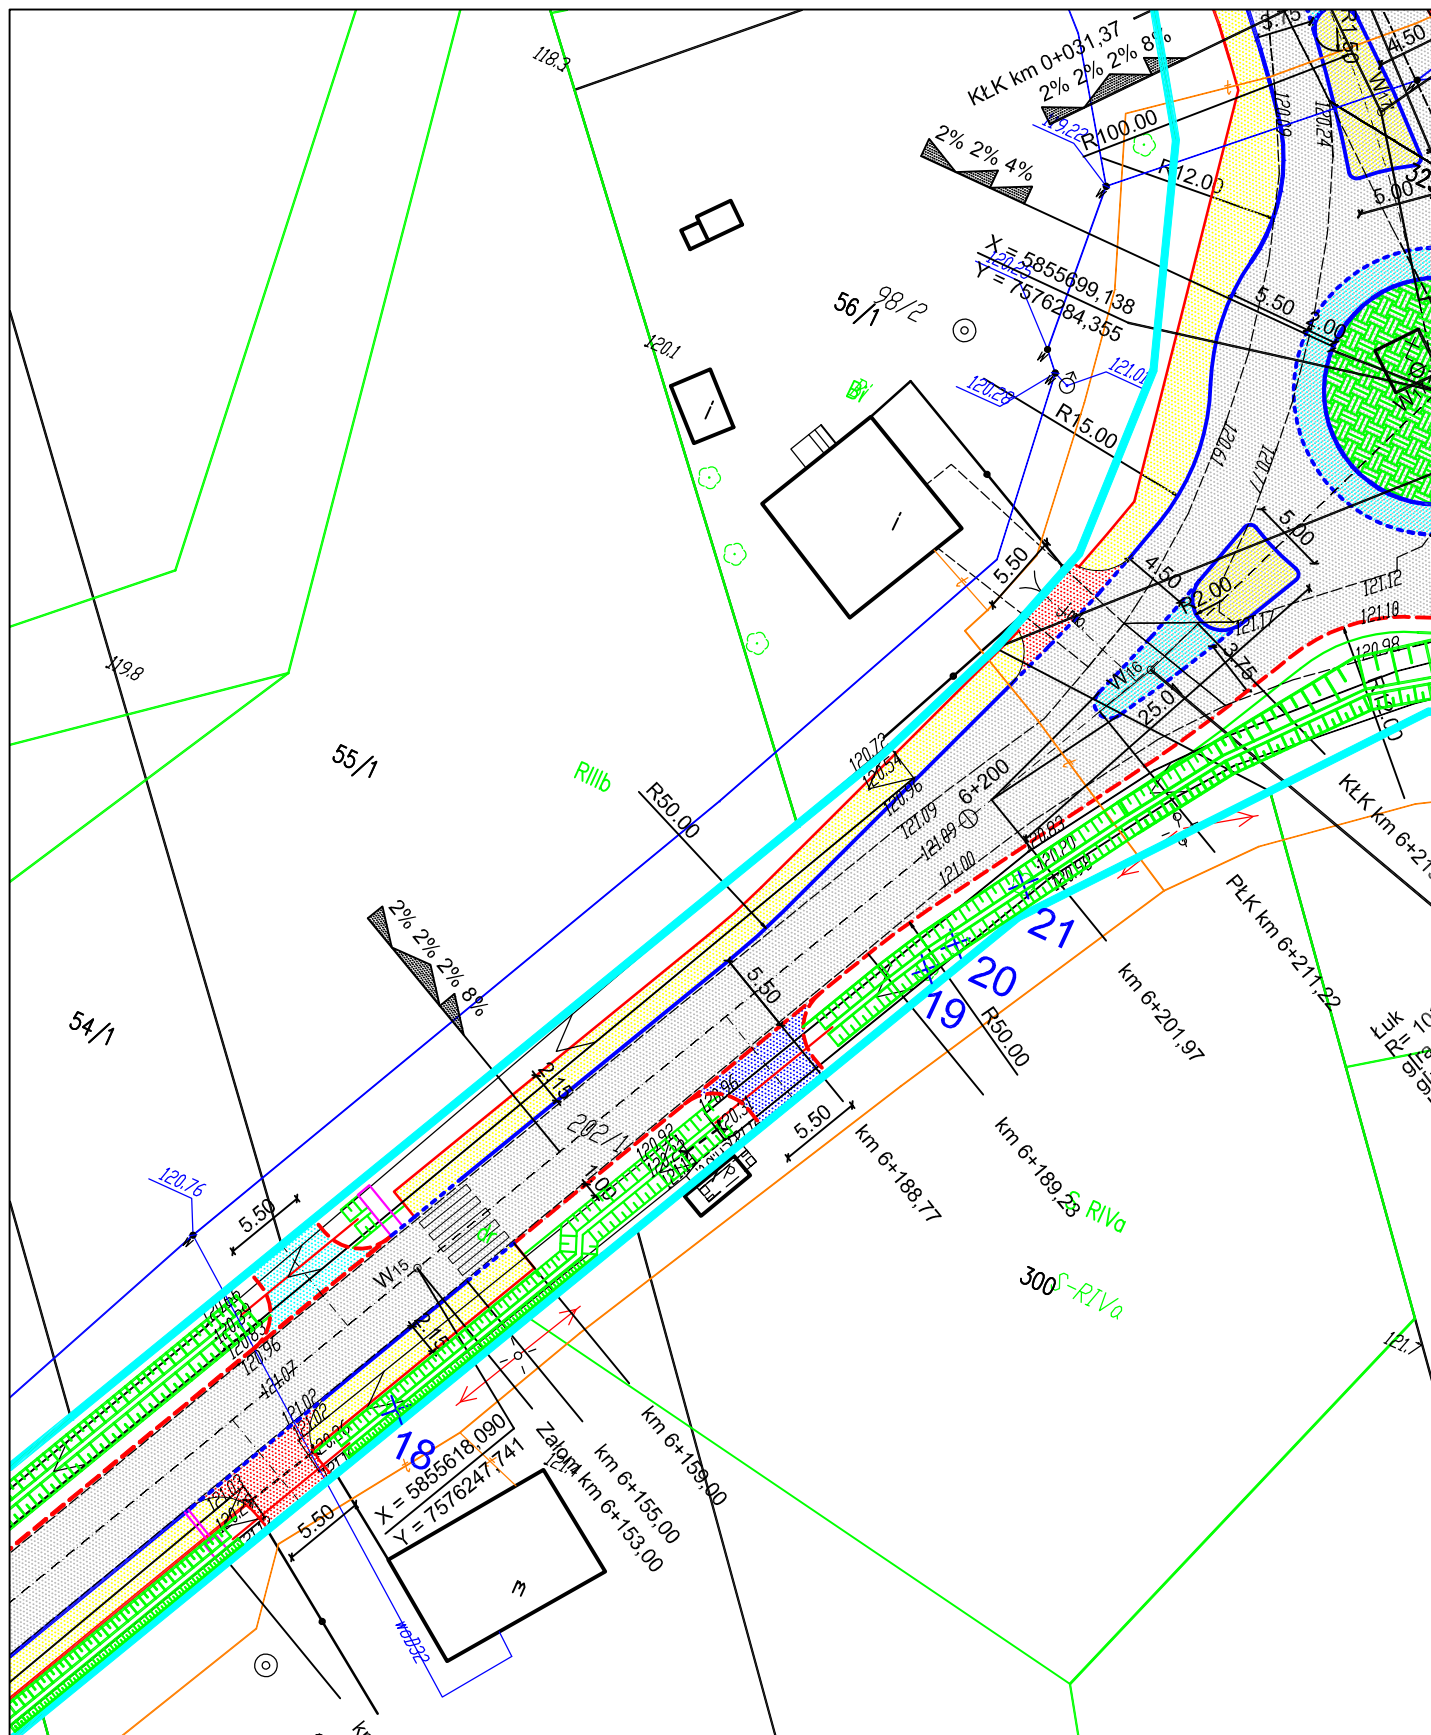

LEGENDA - zakres opracowania/granica oddziaływania - oś drogi - krawężnik - krawężnik obniżony - krawędź jezdni - krawędź pobocza - obrzeże - ściek skarpowy/podchodnik. - przepust - wpust deszczowy - jezdnia - chodnik - zjazd bitumiczny - zjazd z kostki brukowej - zjazd z kruszywa niezwiąz. - drzewa wycinka/nasadenia	Tytuł projektu: Przebudowa ciągu dróg powiatowych nr 2607W i 2604W Jasienica - Stara Ruskołęka - Andrzejewo wraz z obiektami inżynierskimi Tytuł rysunku: Projekt zagospodarowania terenu Inwestor: Zarząd Powiatu w Ostrowi Mazowieckiej ul. 3 Maja 68, 07-300 Ostrow Mazowiecka Projektant: mgr inż. Dariusz Zbieć upr. bud. nr MAZ/0017/POOD/10 do projektowania bez ograniczeń w specjalności drogowej MAZ/BD/0576/10 Skala: 1:500 Branża: Zielen Stadium: PB Data: Listopad 2017 r.
--	--

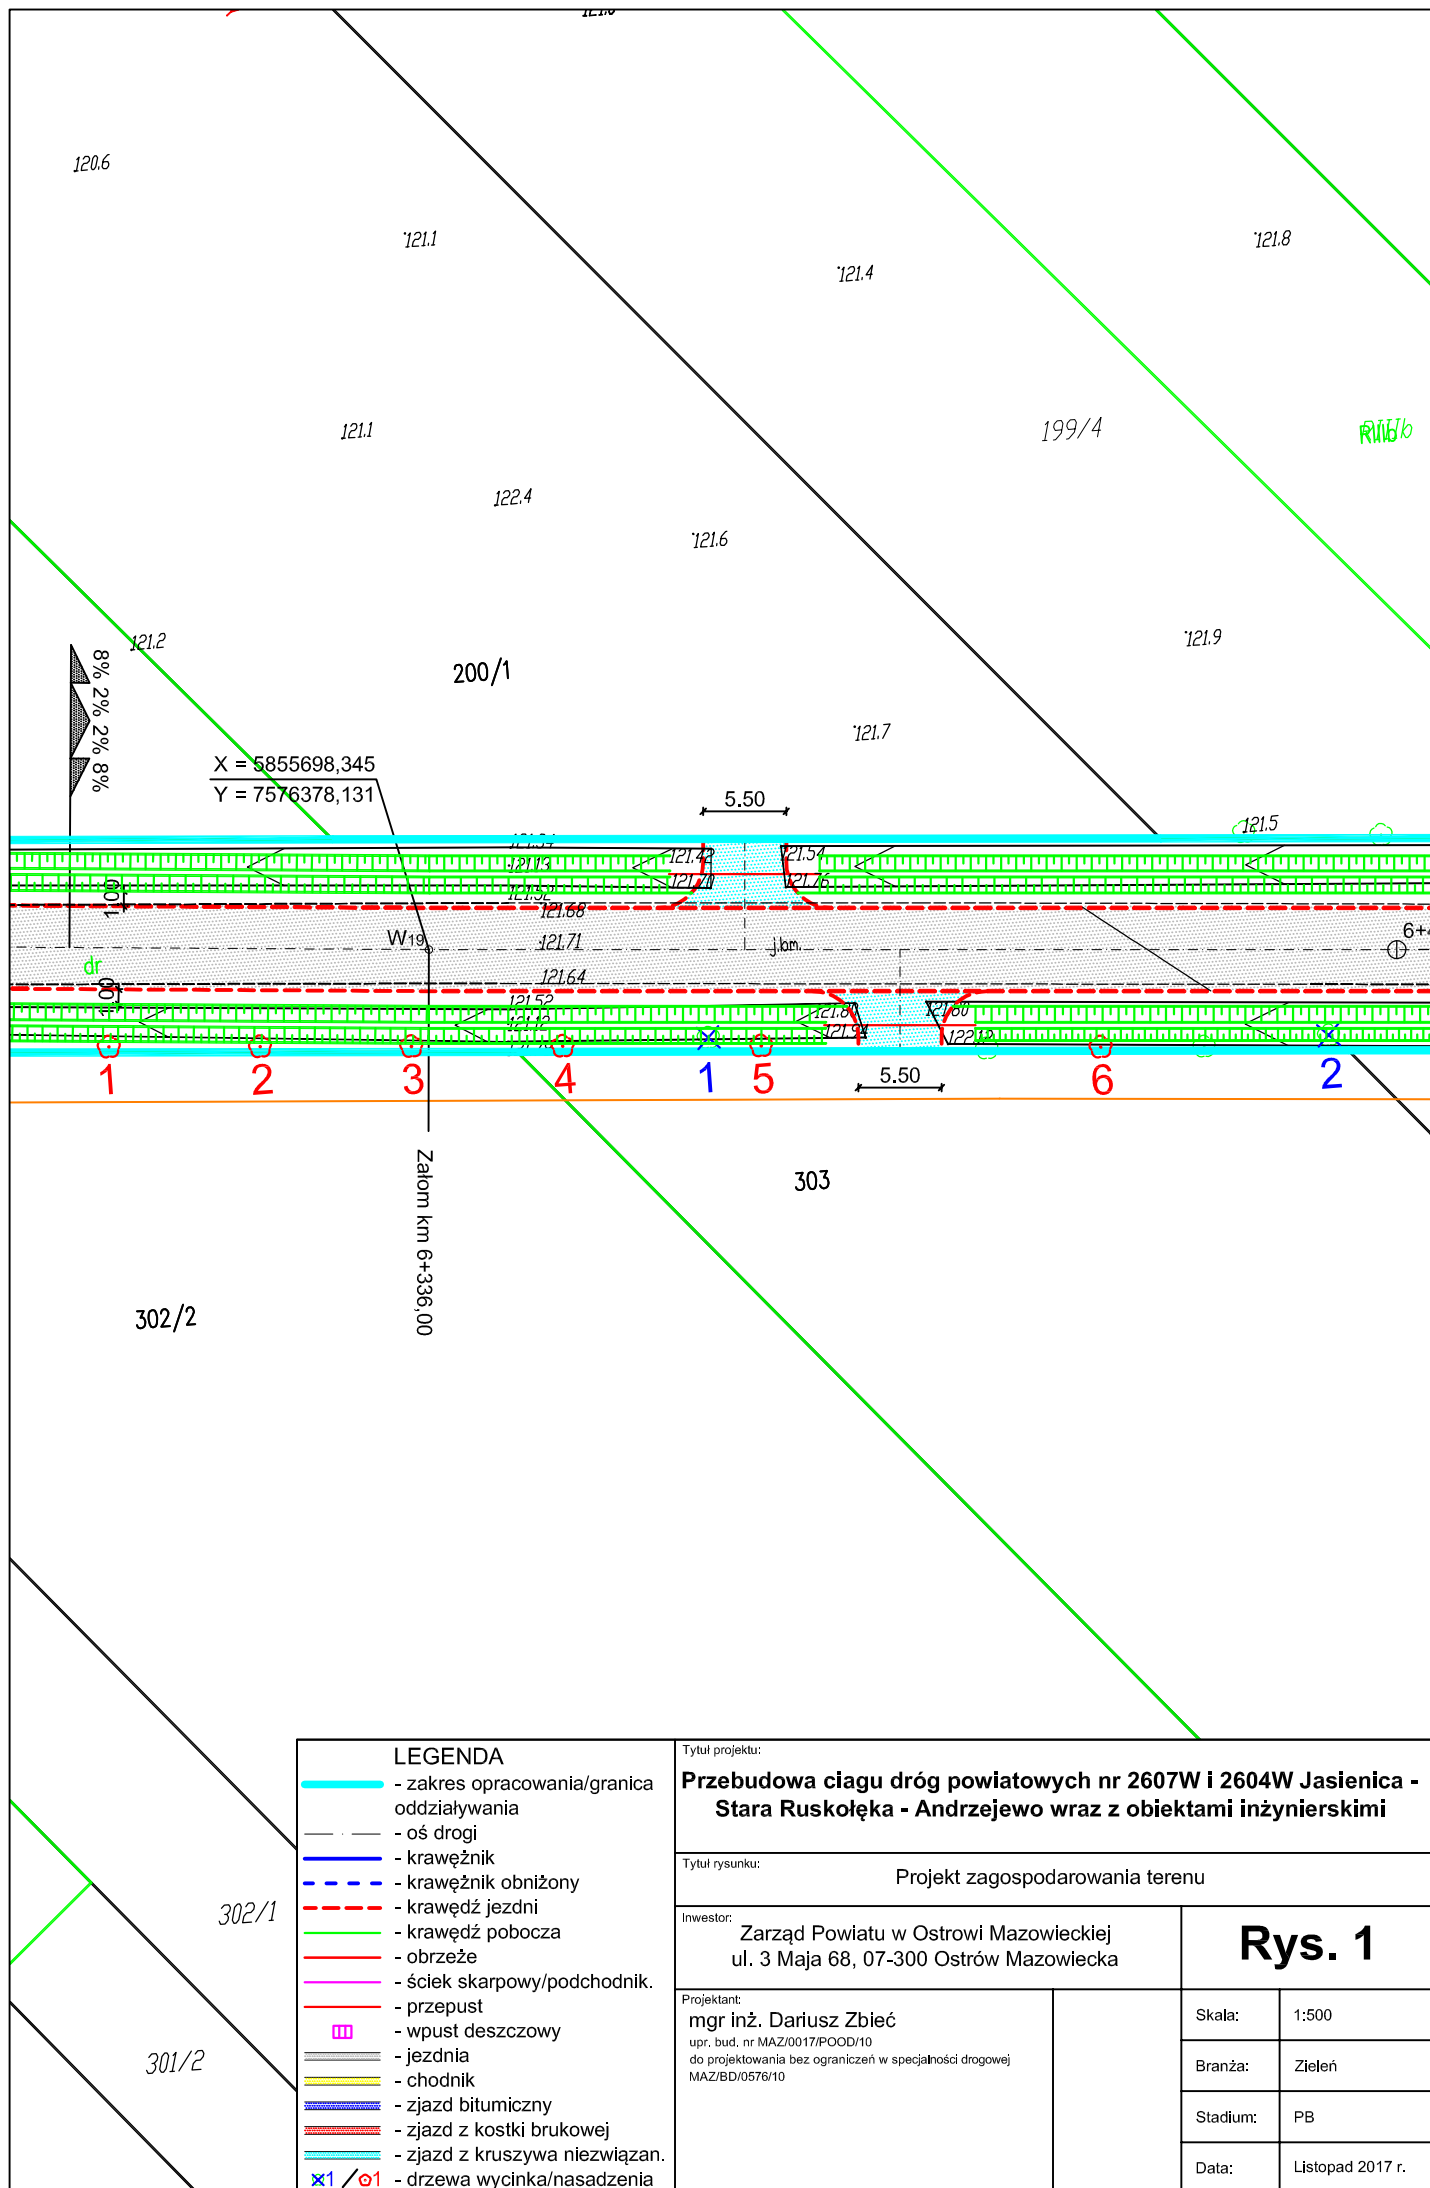

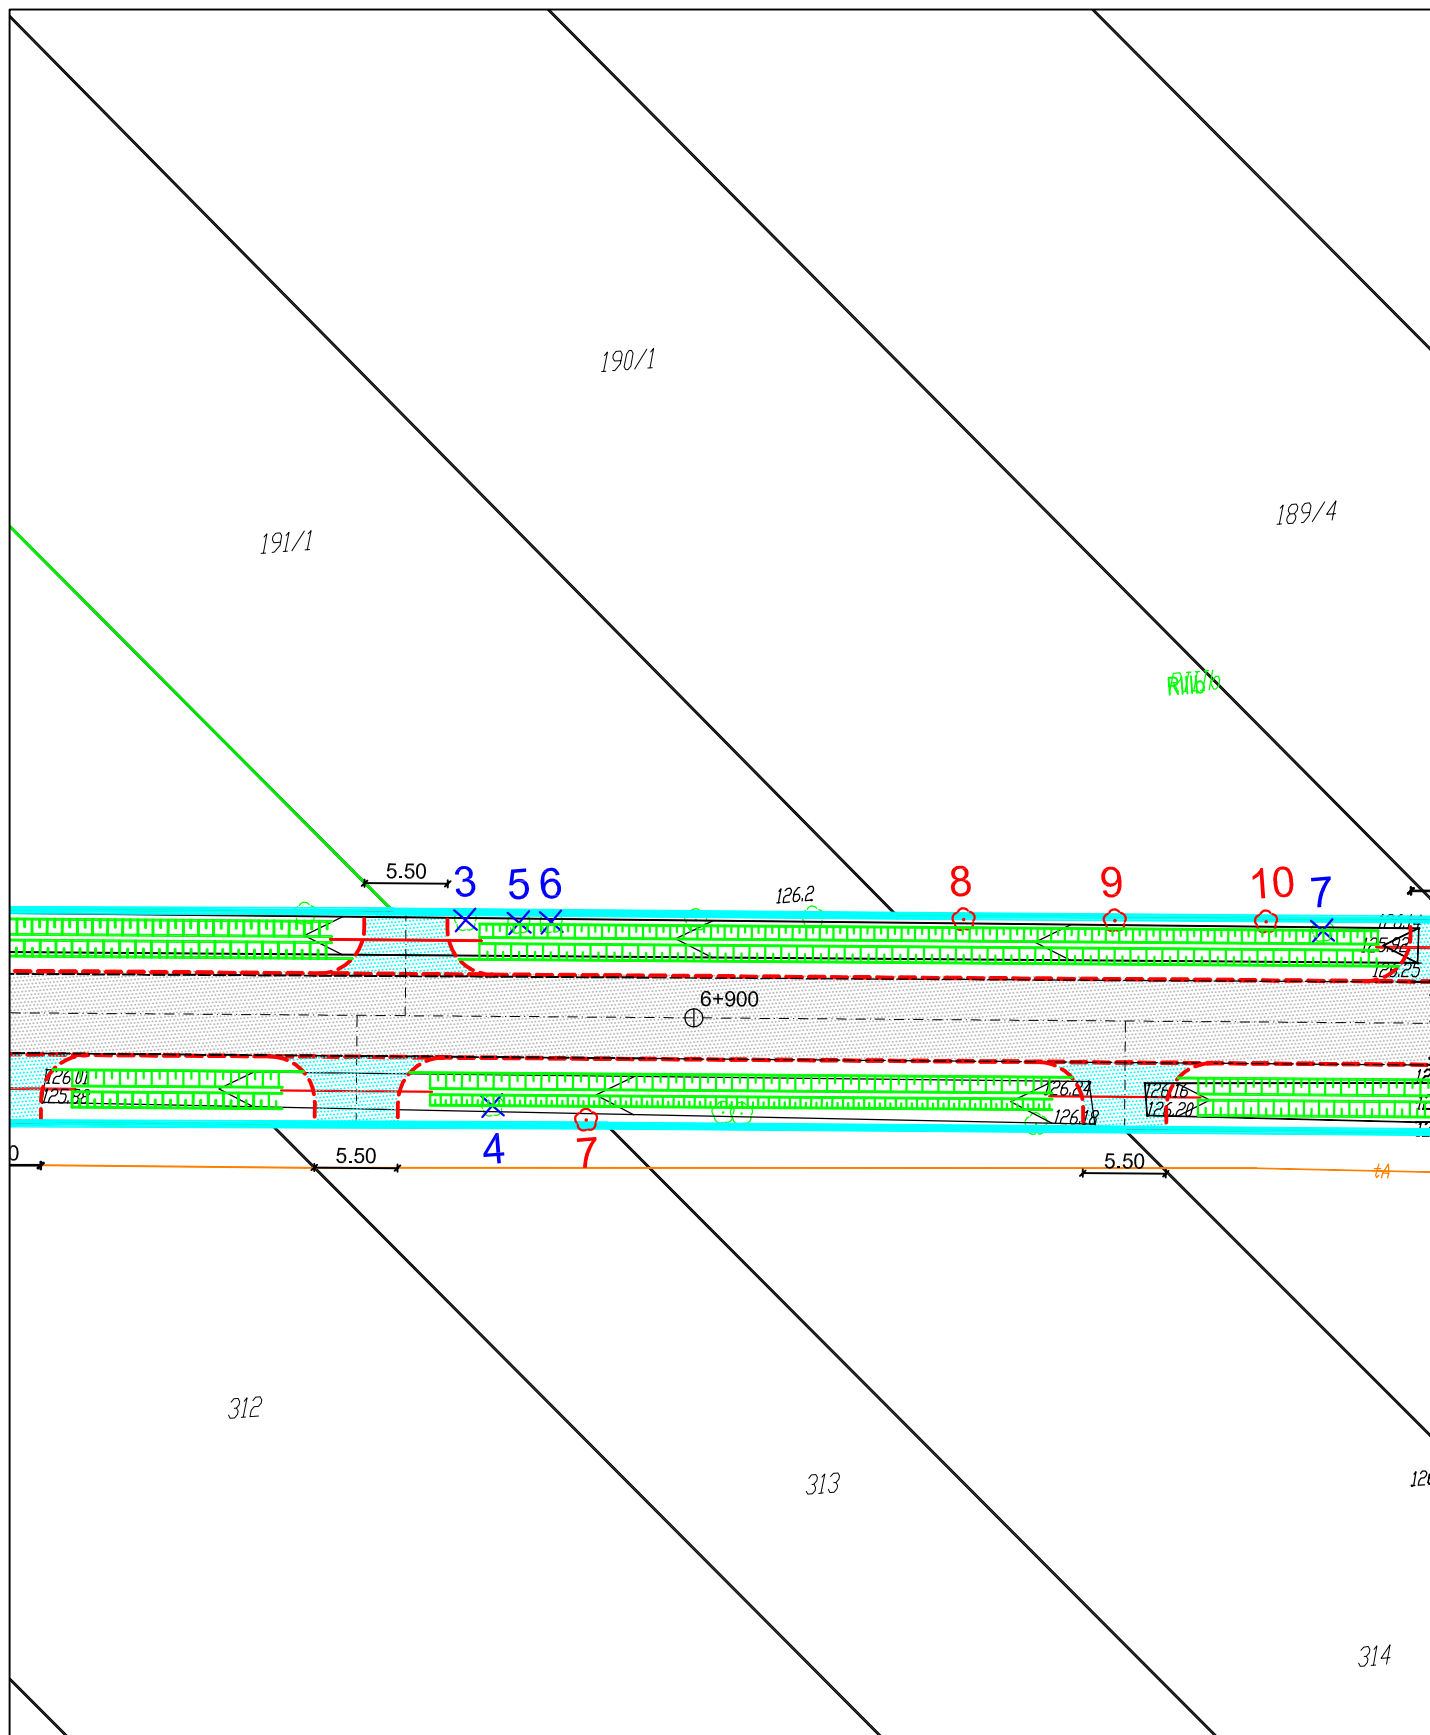

LEGENDA

- - zakres opracowania/granica oddziaływania
- - oś drogi
- - krawężnik
- - krawężnik obniżony
- - krawędź jezdni
- - krawędź pobocza
- - obrzeże
- - ściek skarpowy/podchodnik.
- - przepust
- - wpust deszczowy
- - jezdnia
- - chodnik
- - zjazd bitumiczny
- - zjazd z kostki brukowej
- - zjazd z kruszywa niezwiązan.
- x1 / o1 - drzewa wycinka/nasadzenia

Tytuł projektu:

Przebudowa ciągu dróg powiatowych nr 2607W i 2604W Jasienica - Stara Ruskołęka - Andrzejewo wraz z obiektami inżynierskimi

Tytuł rysunku:

Projekt zagospodarowania terenu

Inwestor:

Zarząd Powiatu w Ostrowi Mazowieckiej
ul. 3 Maja 68, 07-300 Ostrow Mazowiecka

Rys. 2

Projektant:

mgr inż. Dariusz Zbieć
upr. bud. nr MAZ/0017/POOD/10
do projektowania bez ograniczeń w specjalności drogowej
MAZ/BD/0576/10

Skala:

1:500

Branża:


Zielen

Stadium:


PB

Data:

Listopad 2017 r.

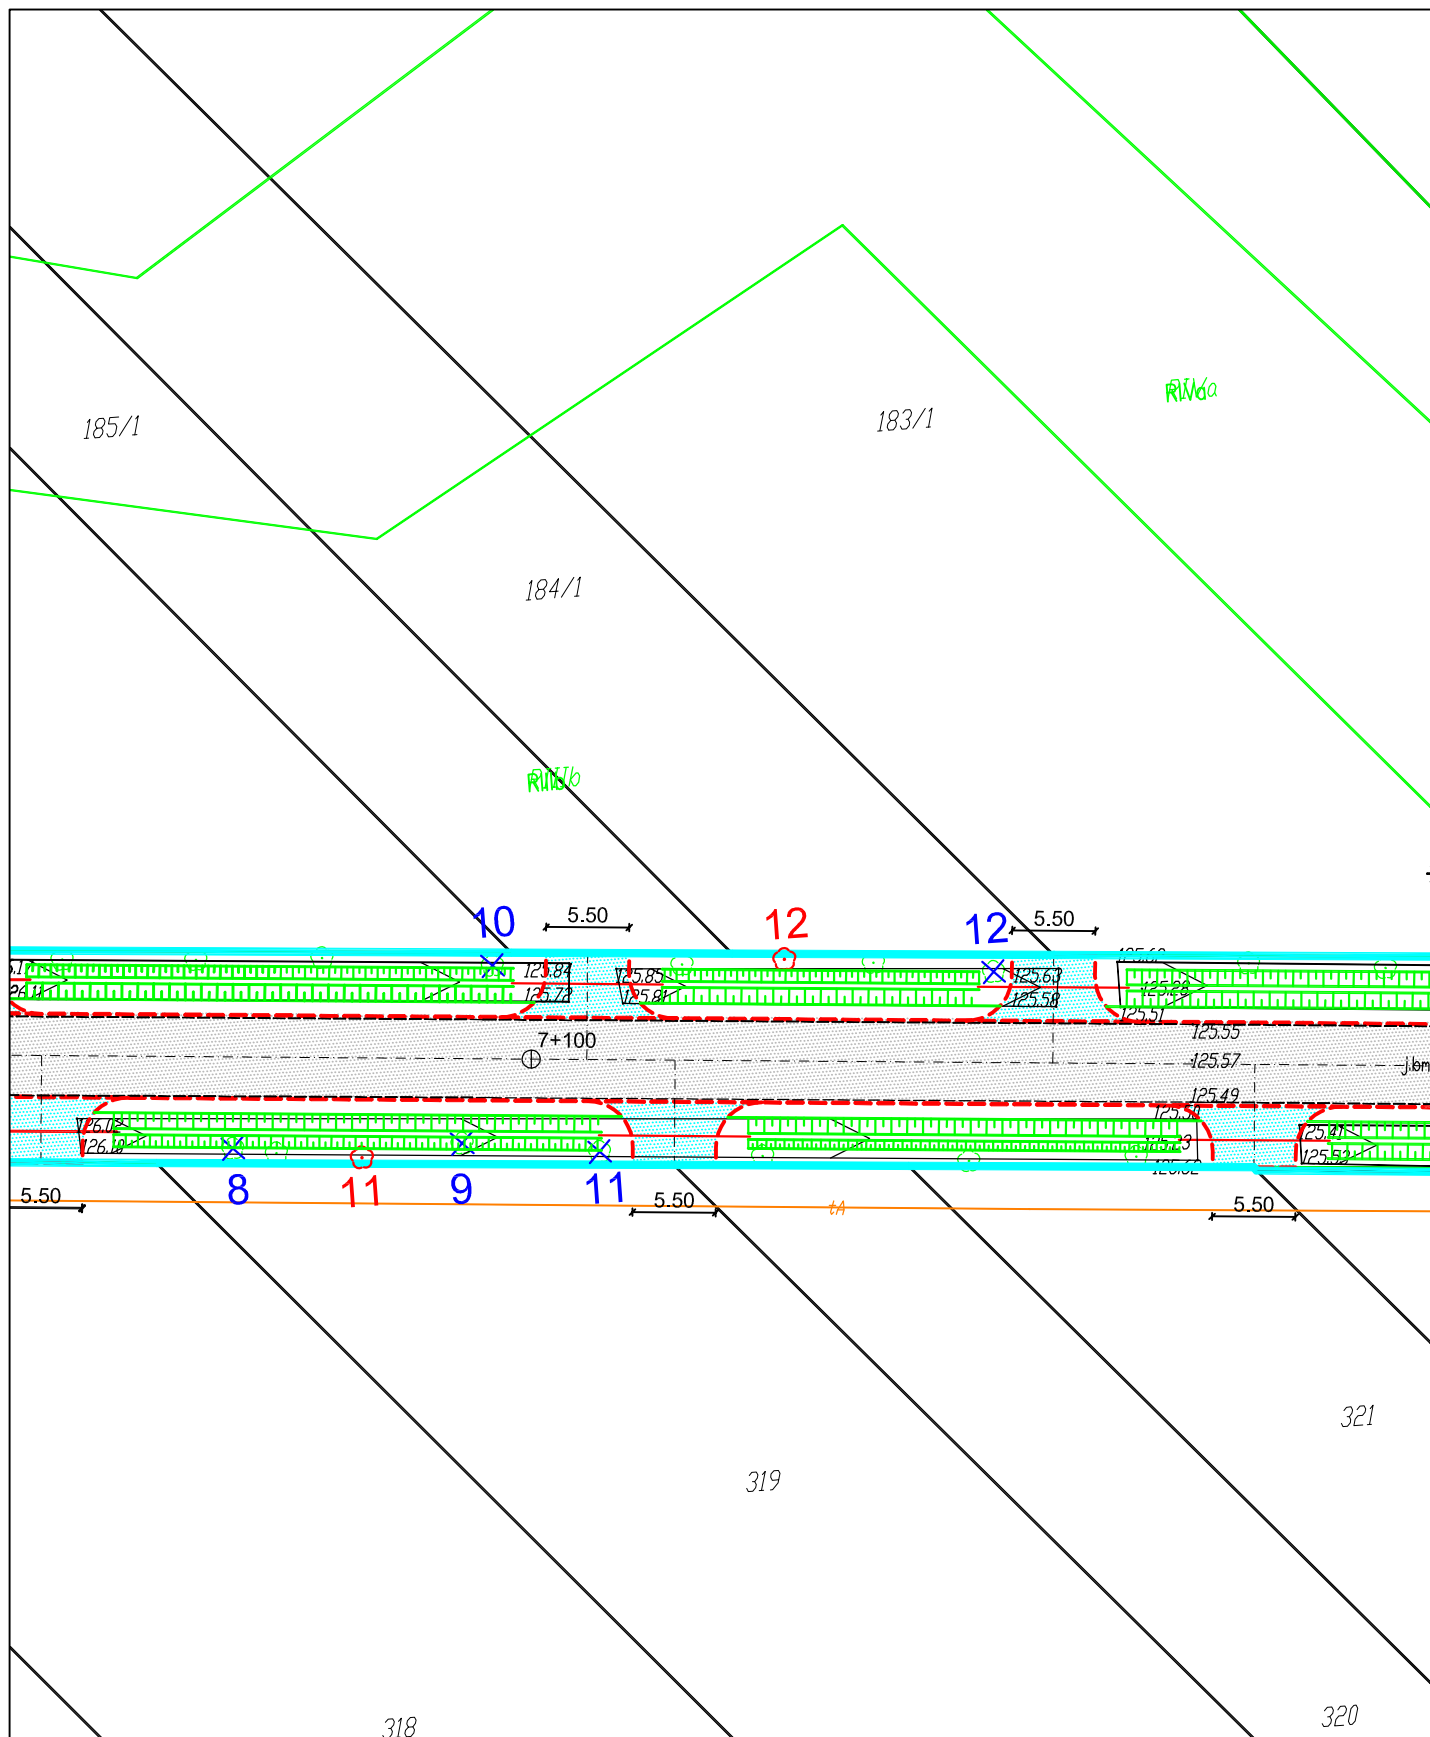



LEGENDA - zakres opracowania/granica oddziaływania - oś drogi - krawężnik - krawężnik obniżony - krawędź jezdni - krawędź pobocza - obrzeże - ściek skarpowy/podchodnik - przepust - wpust deszczowy - jezdnia - chodnik - zjazd bitumiczny - zjazd z kostki brukowej - zjazd z kruszywa niezwiązan. 1 / 1 - drzewa wycinka/nasadzenia		Tytuł projektu: Przebudowa ciągu dróg powiatowych nr 2607W i 2604W Jasienica - Stara Ruskołęka - Andrzejewo wraz z obiektami inżynierskimi	
		Tytuł rysunku: Projekt zagospodarowania terenu	
Inwestor: Zarząd Powiatu w Ostrowi Mazowieckiej ul. 3 Maja 68, 07-300 Ostrow Mazowiecka		Rys. 3	
Projektant: mgr inż. Dariusz Zbieć upr. bud. nr MAZ/0017/POOD/10 do projektowania bez ograniczeń w specjalności drogowej MAZ/BD/0576/10		Skala:	1:500
		Branża:	Zielen
		Stadium:	PB
		Data:	Listopad 2017 r.

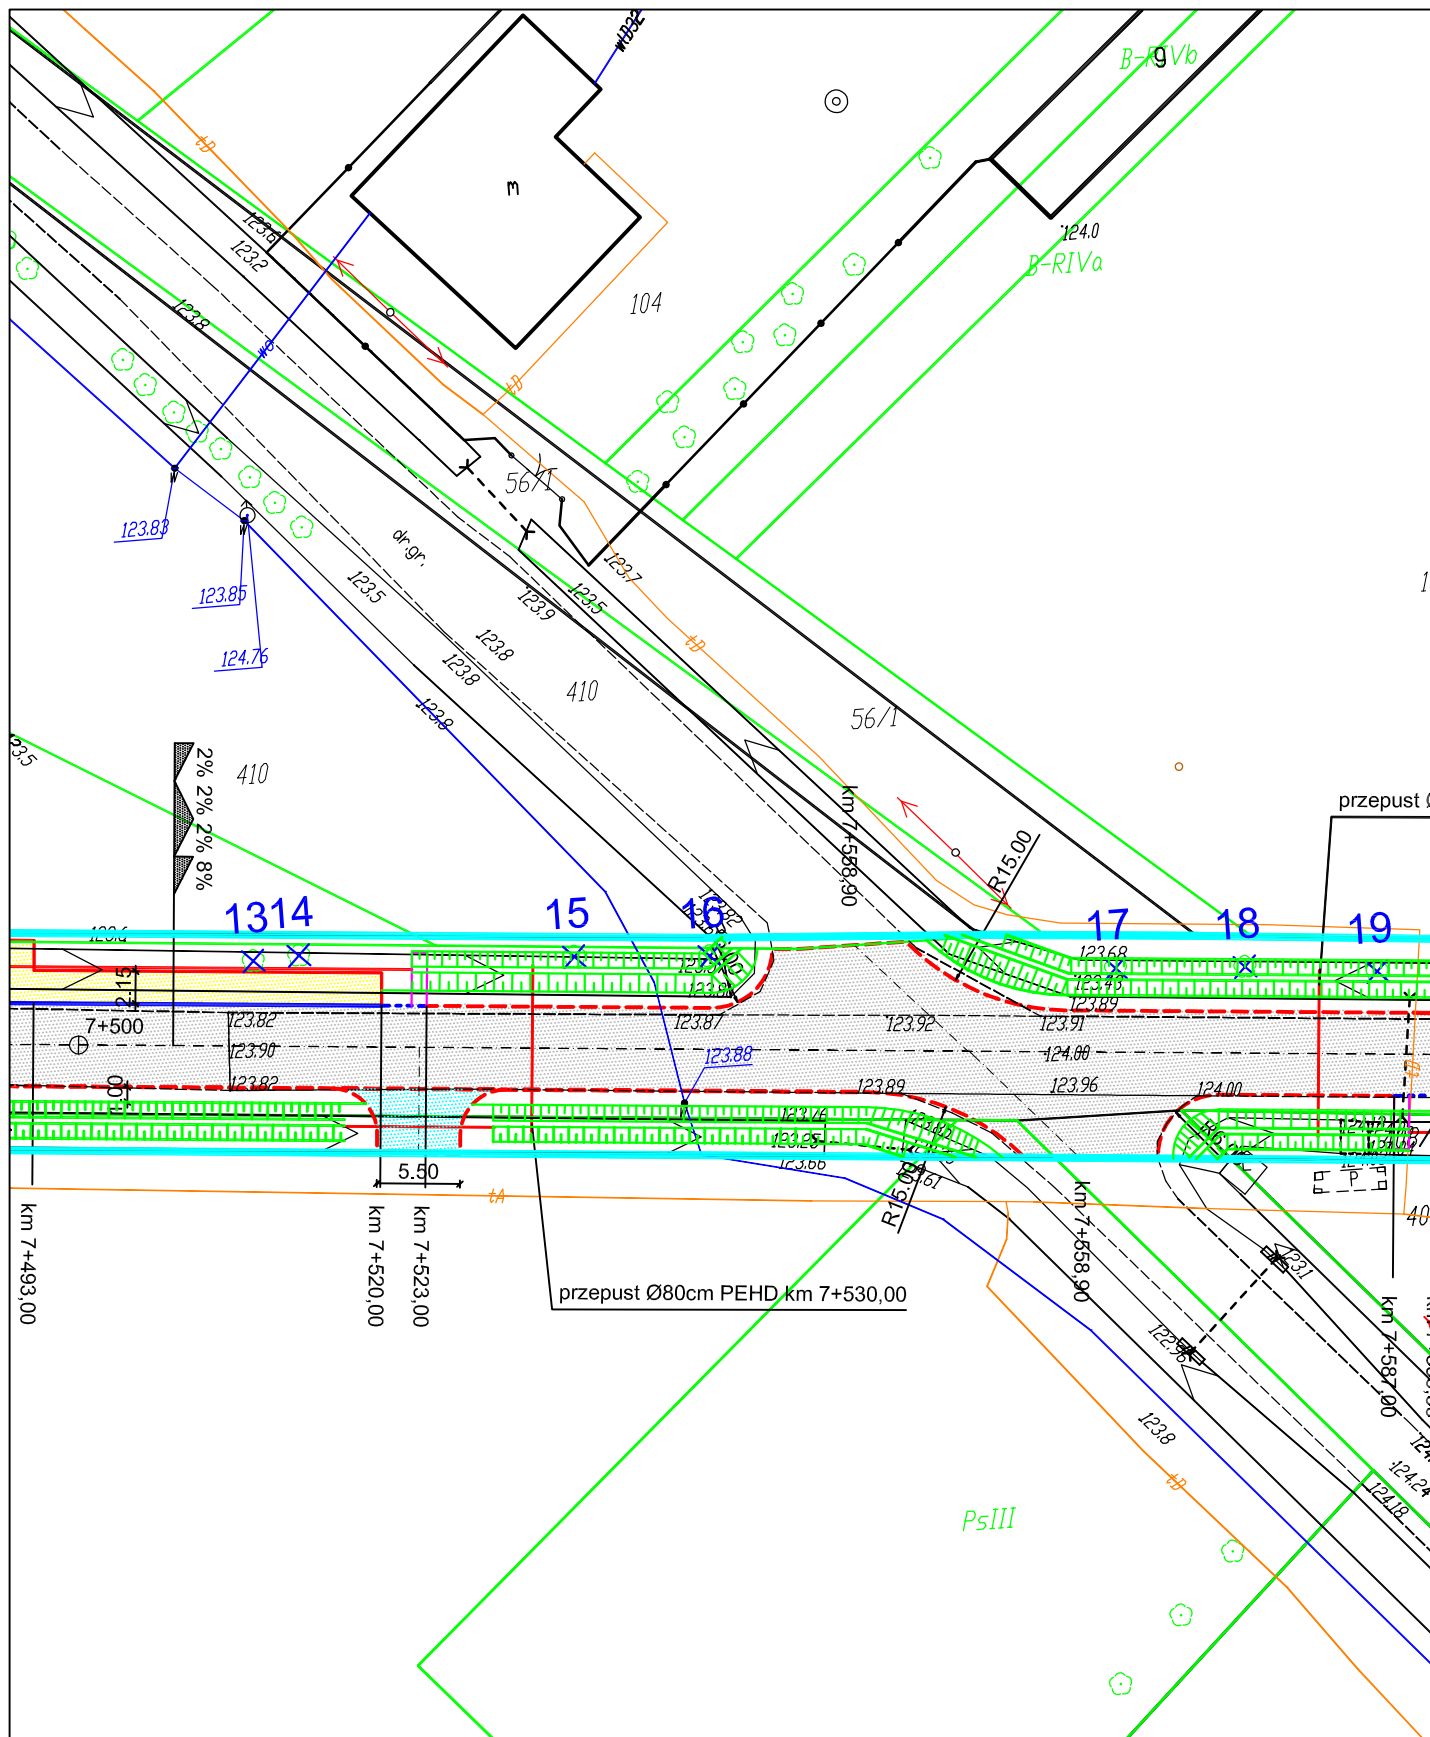

LEGENDA	
—	- zakres opracowania/granica oddziaływania
—	- oś drogi
—	- krawężnik
---	- krawężnik obniżony
---	- krawężnik jezdni
---	- krawężnik pobocza
---	- obrzeże
---	- ściek skarpowy/podchodnik.
---	- przepust
□	- wpust deszczowy
---	- jezdnia
---	- chodnik
---	- zjazd bitumiczny
---	- zjazd z kostki brukowej
---	- zjazd z kruszywa niezwiąz.
x1 / o1	- drzewa wycinka/nasadenia

Tytuł projektu: Przebudowa ciągu dróg powiatowych nr 2607W i 2604W Jasienica - Stara Ruskołka - Andrzejewo wraz z obiektami inżynierskimi	
Tytuł rysunku: Projekt zagospodarowania terenu	
Inwestor: Zarząd Powiatu w Ostrowi Mazowieckiej ul. 3 Maja 68, 07-300 Ostrów Mazowiecka	
Projektant: mgr inż. Dariusz Zbieć upr. bud. nr MAZ/0017/POOD/10 do projektowania bez ograniczeń w specjalności drogowej MAZ/BD/0576/10	
Rys. 4	
Skala:	1:500
Branża:	Zielen
Stadium:	PB
Data:	Listopad 2017 r.

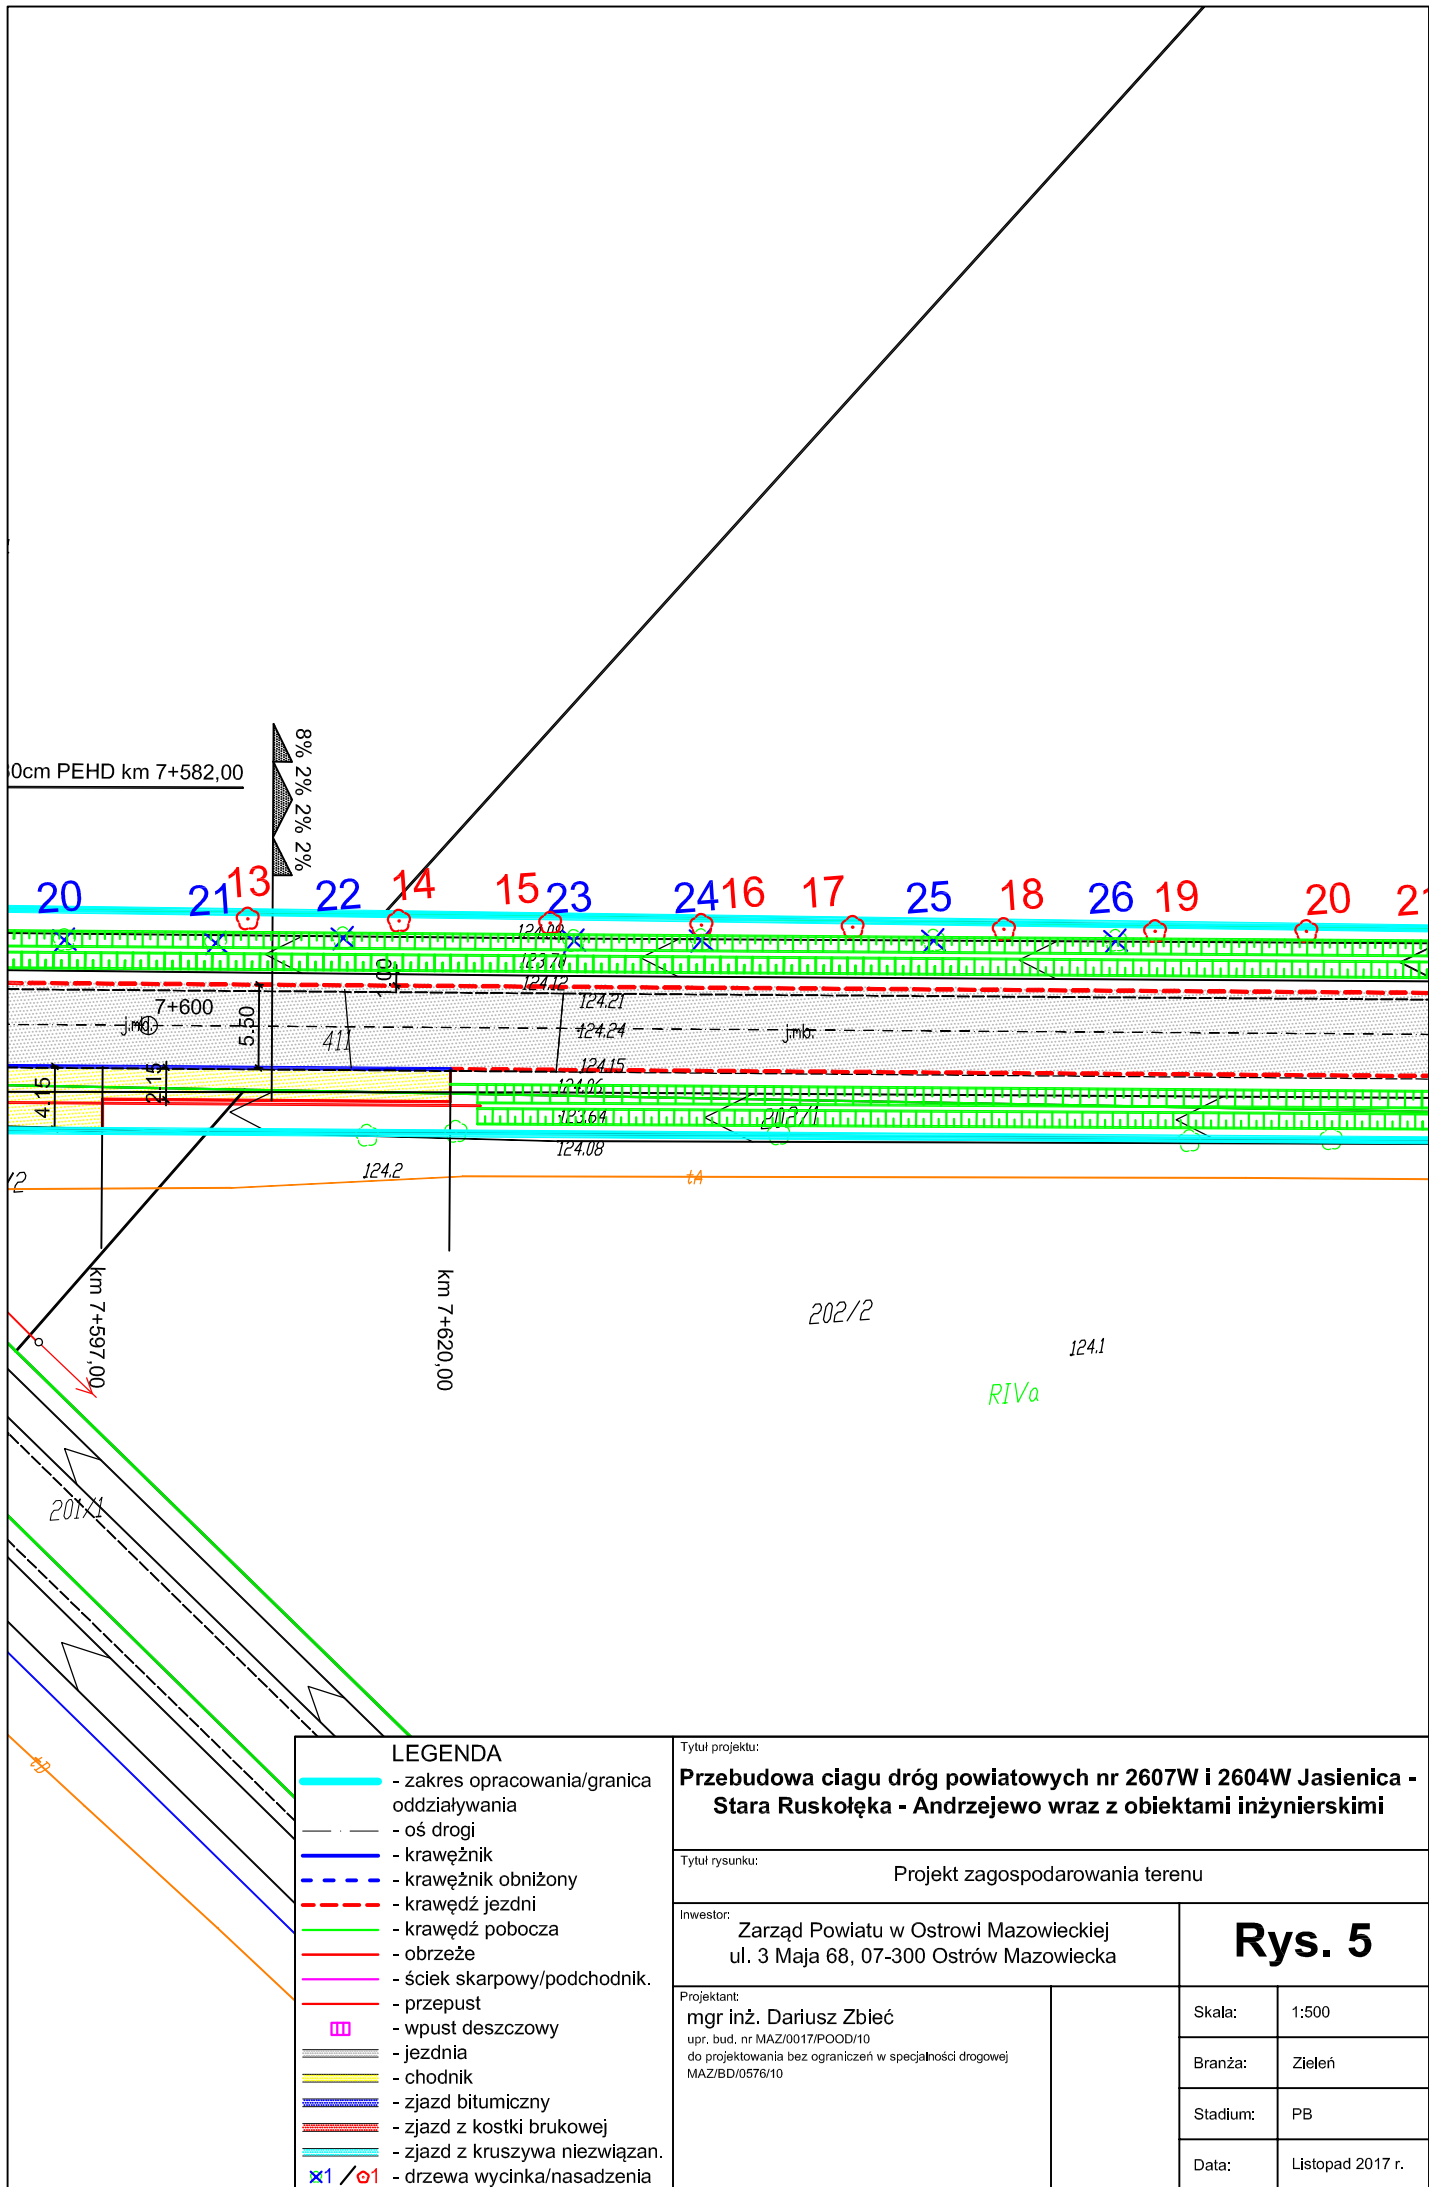


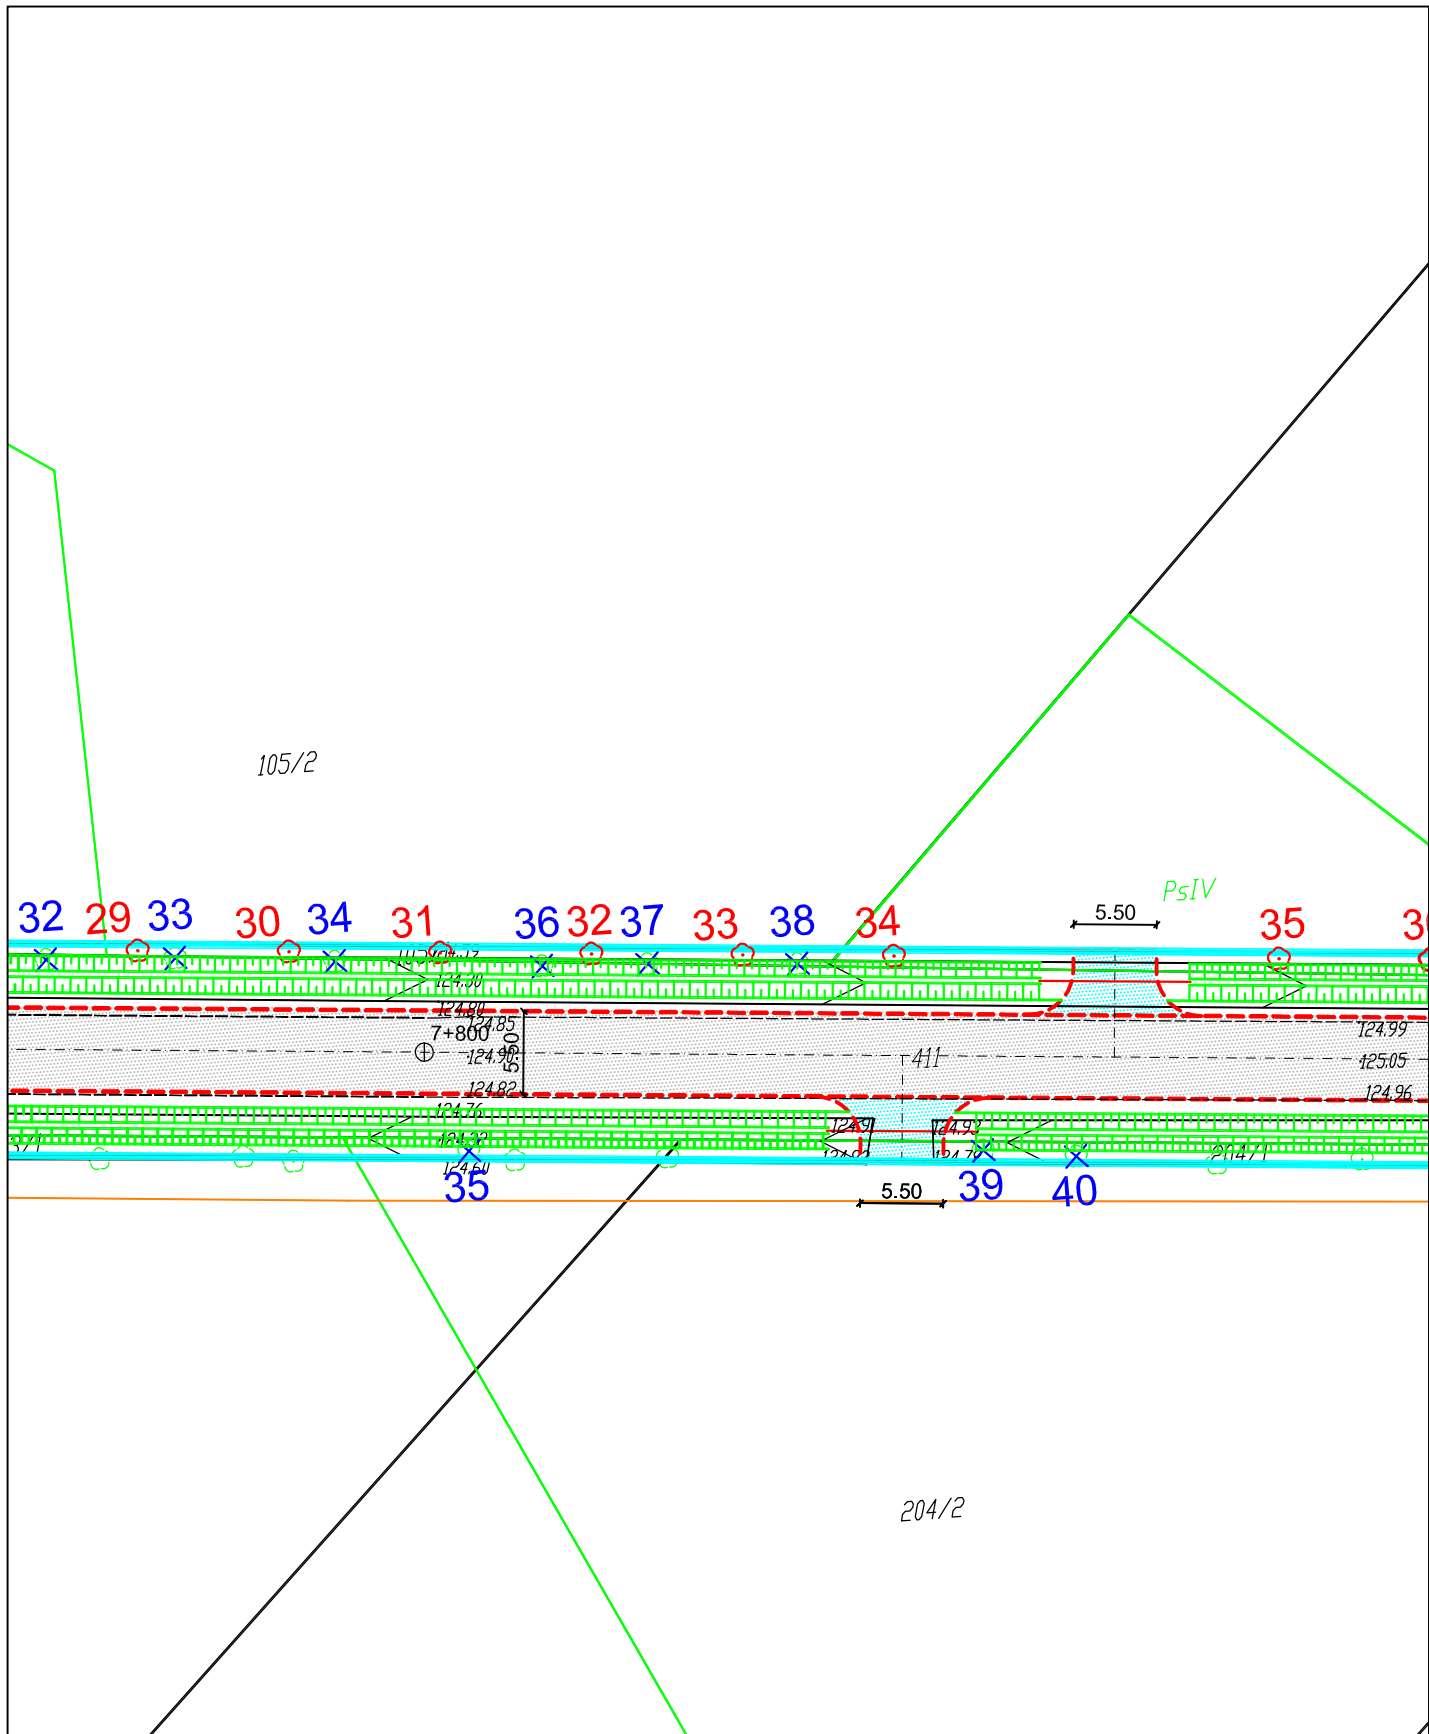

LEGENDA - zakres opracowania/granica oddziaływania - oś drogi - krawężnik - krawężnik obniżony - krawędź jezdni - krawędź pobocza - obrzeże - ściek skarpowy/podchodnik. - przepust - wpust deszczowy - jezdnia - chodnik - zjazd bitumiczny - zjazd z kostki brukowej - zjazd z kruszywa niezwiąz. ✕1 / ○1 - drzewa wycinka/nasadzenia		Tytuł projektu: Przebudowa ciągu dróg powiatowych nr 2607W i 2604W Jasienica - Stara Ruskołęka - Andrzejewo wraz z obiektami inżynierskimi	
		Tytuł rysunku: Projekt zagospodarowania terenu	
Inwestor: Zarząd Powiatu w Ostrowi Mazowieckiej ul. 3 Maja 68, 07-300 Ostrów Mazowiecka		Rys. 7	
Projektant: mgr inż. Dariusz Zbieć upr. bud. nr MAZ/0017/POOD/10 do projektowania bez ograniczeń w specjalności drogowej MAZ/BD/0576/10		Skala:	1:500
		Branża:	Zielen
		Stadium:	PB
		Data:	Listopad 2017 r.

106

106/2

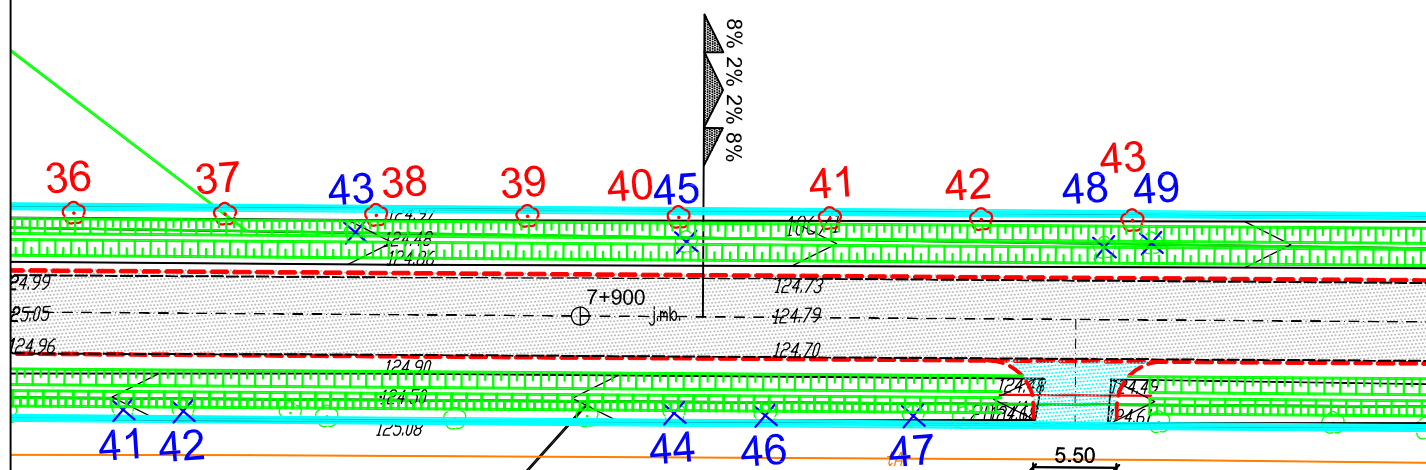

LEGENDA

- - zakres opracowania/granica oddziaływania
- - oś drogi
- - krawężnik
- - - - krawężnik obniżony
- - - - krawędź jezdni
- - krawędź pobocza
- - obrzeże
- - ściek skarpowy/podchodnik.
- - przepust
- - wpust deszczowy
- - jezdnia
- - chodnik
- - zjazd bitumiczny
- - zjazd z kostki brukowej
- - zjazd z kruszywa niezwiąz.
- x1 / o1 - drzewa wycinka/nasadzenia

Tytuł projektu:

Przebudowa ciągu dróg powiatowych nr 2607W i 2604W Jasienica - Stara Ruskołęka - Andrzejewo wraz z obiektami inżynierskimi

Tytuł rysunku:

Projekt zagospodarowania terenu

Inwestor:

Zarząd Powiatu w Ostrowi Mazowieckiej
ul. 3 Maja 68, 07-300 Ostrow Mazowiecka

Rys. 8

Projektant:

mgr inż. Dariusz Zbieć
upr. bud. nr MAZ/0017/POOD/10
do projektowania bez ograniczeń w specjalności drogowej
MAZ/BD/0576/10

Skala:

1:500

Branża:


Zielen

Stadium:

PB


Data:

Listopad 2017 r.

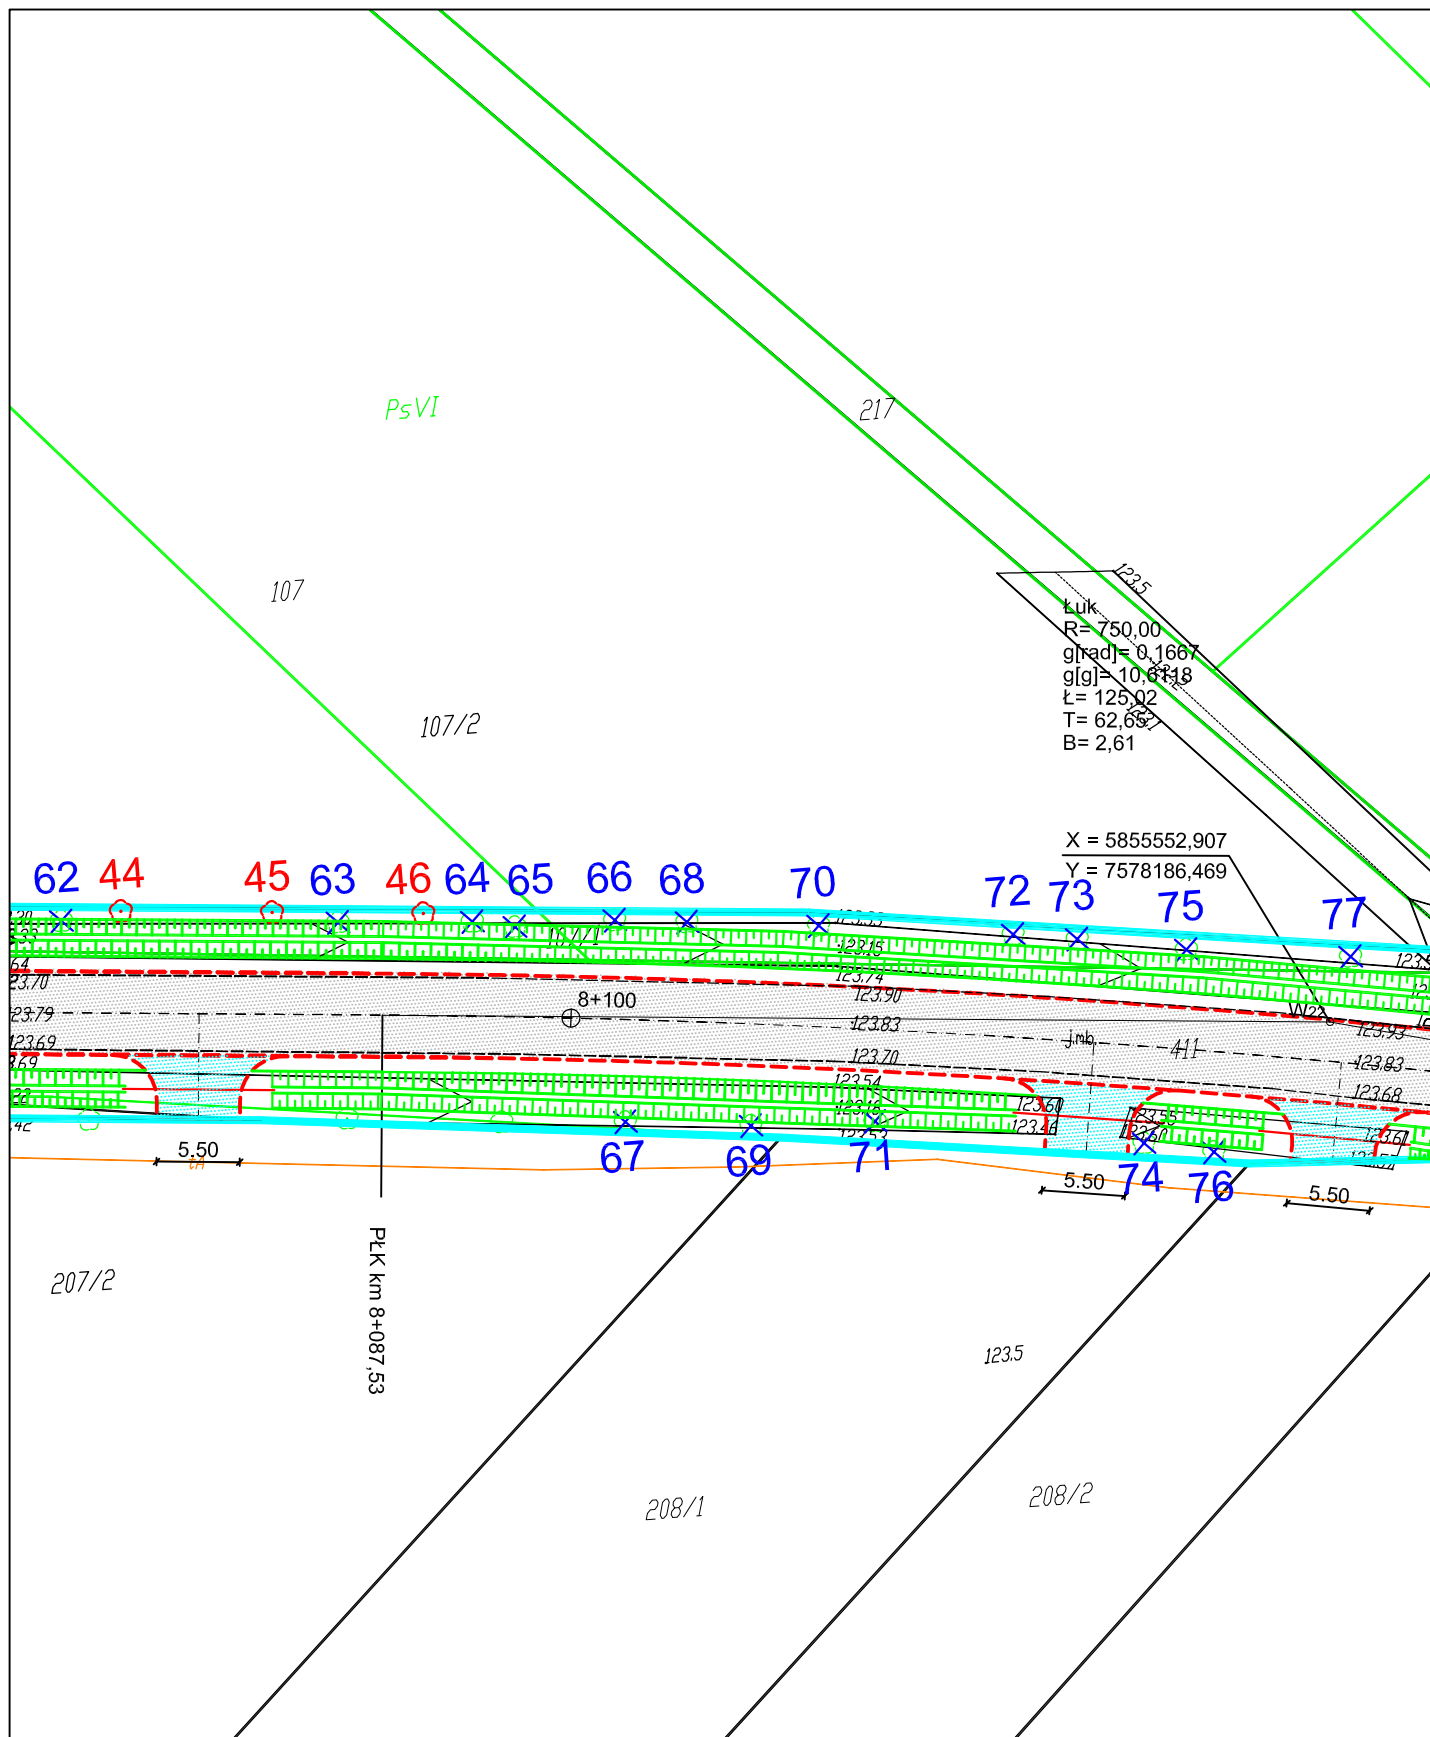


LEGENDA	
—	- zakres opracowania/granica oddziaływania
—	- oś drogi
—	- krawężnik
- - -	- krawężnik obniżony
- - -	- krawędź jezdni
—	- krawędź pobocza
—	- obrzeże
—	- ściek skarpowy/podchodnik.
—	- przepust
■	- wpust deszczowy
—	- jezdnia
—	- chodnik
—	- zjazd bitumiczny
—	- zjazd z kostki brukowej
—	- zjazd z kruszywa niezwiązan.
x 1 / o 1	- drzewa wycinka/nasadzenia

Tytuł projektu: Przebudowa ciągu dróg powiatowych nr 2607W i 2604W Jasienica - Stara Ruskołka - Andrzejewo wraz z obiektami inżynierskimi	
Tytuł rysunku: Projekt zagospodarowania terenu	
Inwestor: Zarząd Powiatu w Ostrowi Mazowieckiej ul. 3 Maja 68, 07-300 Ostrow Mazowiecka	
Projektant: mgr inż. Dariusz Zbieć upr. bud. nr MAZ/0017/POOD/10 do projektowania bez ograniczeń w specjalności drogowej MAZ/BD/0576/10	
Skala:	1:500
Branża:	Zielen
Stadium:	PB
Data:	Listopad 2017 r.

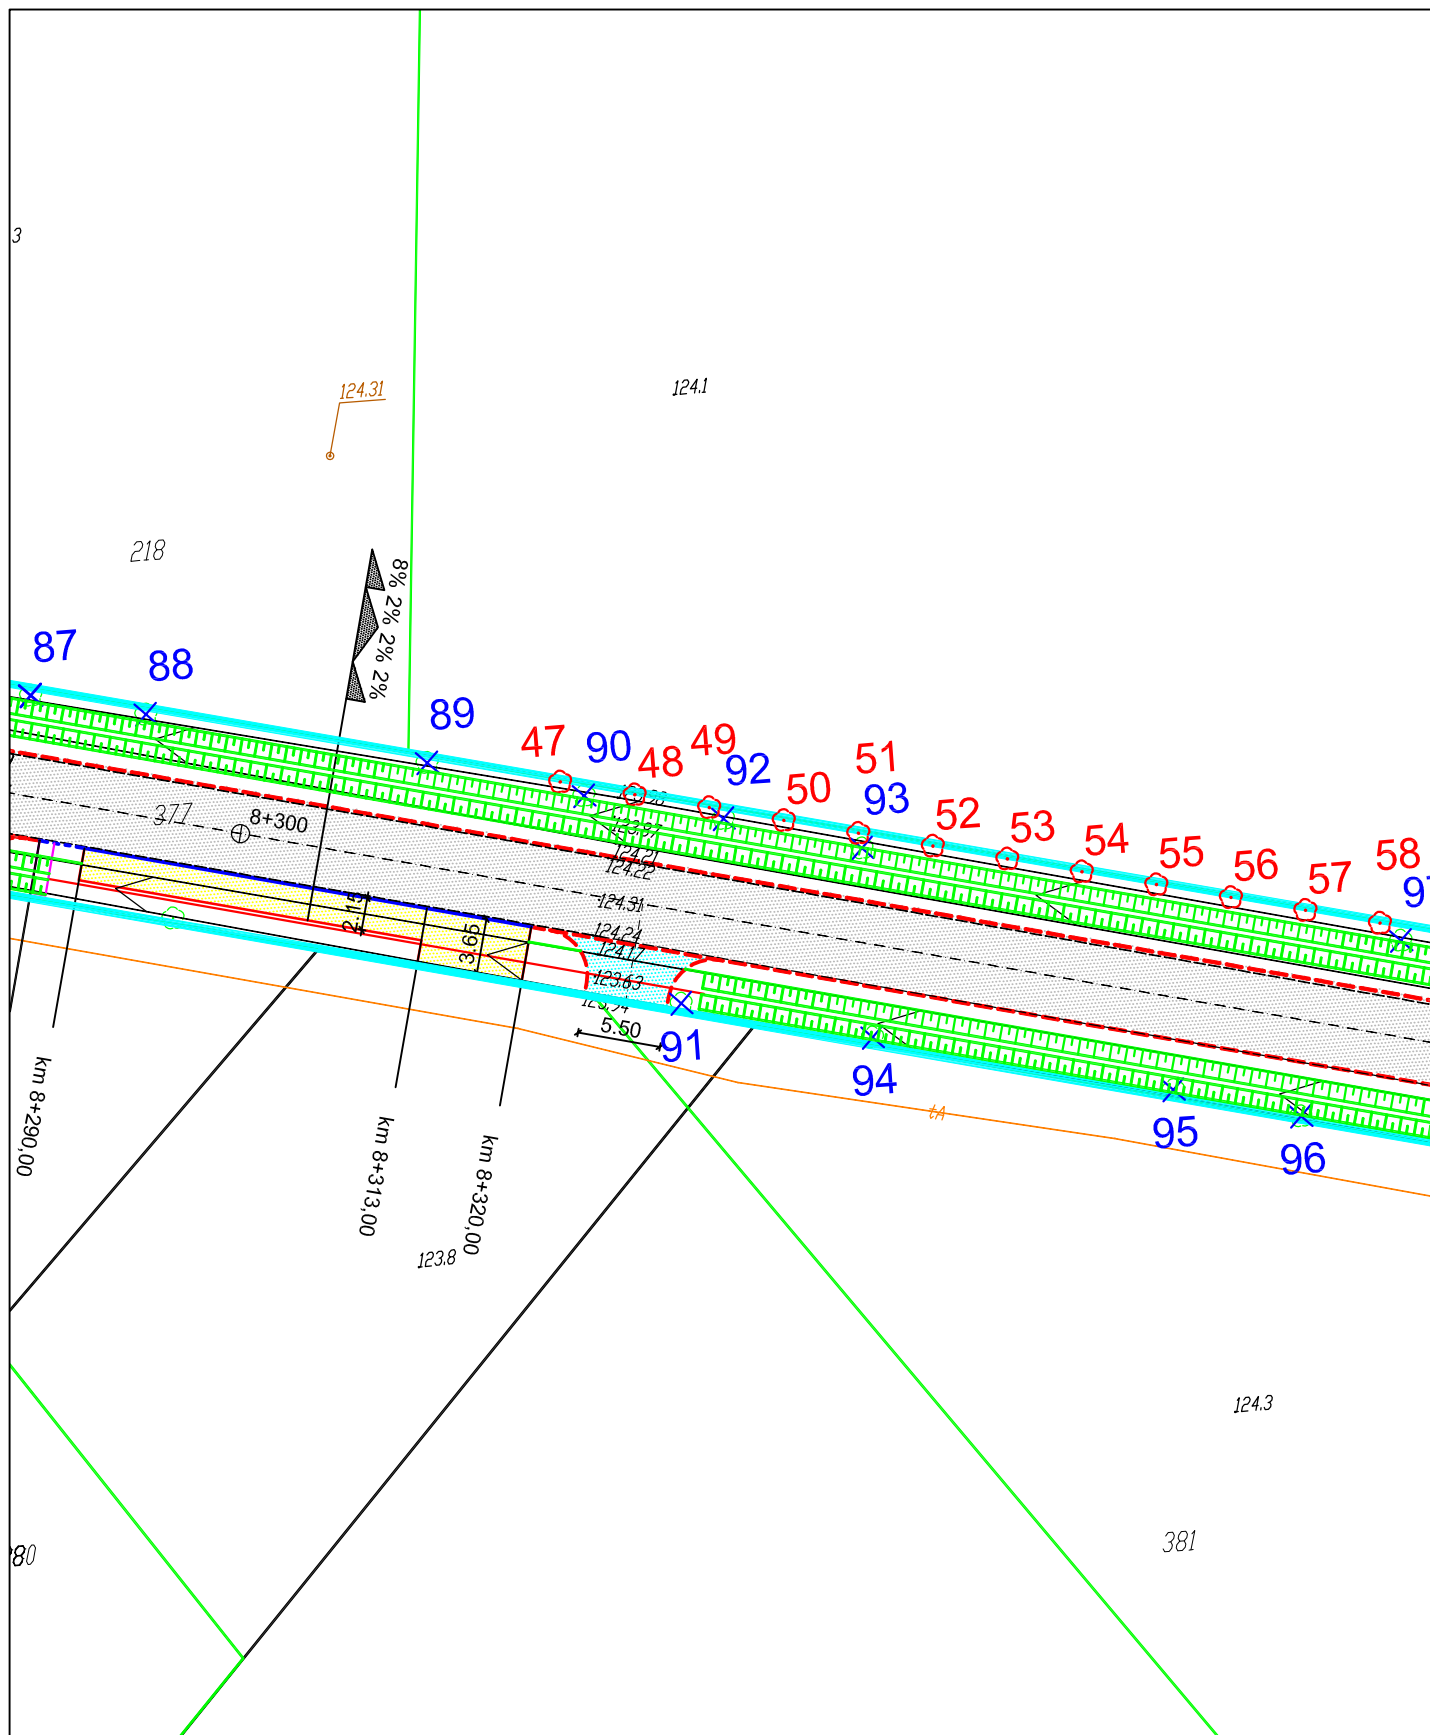


LEGENDA	
—	- zakres opracowania/granica oddziaływania
—	- oś drogi
—	- krawężnik
- - -	- krawężnik obniżony
- - -	- krawędź jezdni
—	- krawędź pobocza
—	- obrzeże
—	- ściek skarpowy/podchodnik.
—	- przepust
■	- wpust deszczowy
—	- jezdnia
—	- chodnik
—	- zjazd bitumiczny
—	- zjazd z kostki brukowej
—	- zjazd z kruszywa niezwiązan.
x / o	- drzewa wycinka/nasadzenia

Tytuł projektu: Przebudowa ciągu dróg powiatowych nr 2607W i 2604W Jasienica - Stara Ruskołęka - Andrzejewo wraz z obiektami inżynierskimi	
Tytuł rysunku: Projekt zagospodarowania terenu	
Inwestor: Zarząd Powiatu w Ostrowi Mazowieckiej ul. 3 Maja 68, 07-300 Ostrow Mazowiecka	Rys. 12
Projektant: mgr inż. Dariusz Zbieć upr. bud. nr MAZ/0017/POOD/10 do projektowania bez ograniczeń w specjalności drogowej MAZ/BD/0576/10	Skala: 1:500
	Branża: Zielen
	Stadium: PB
	Data: Listopad 2017 r.

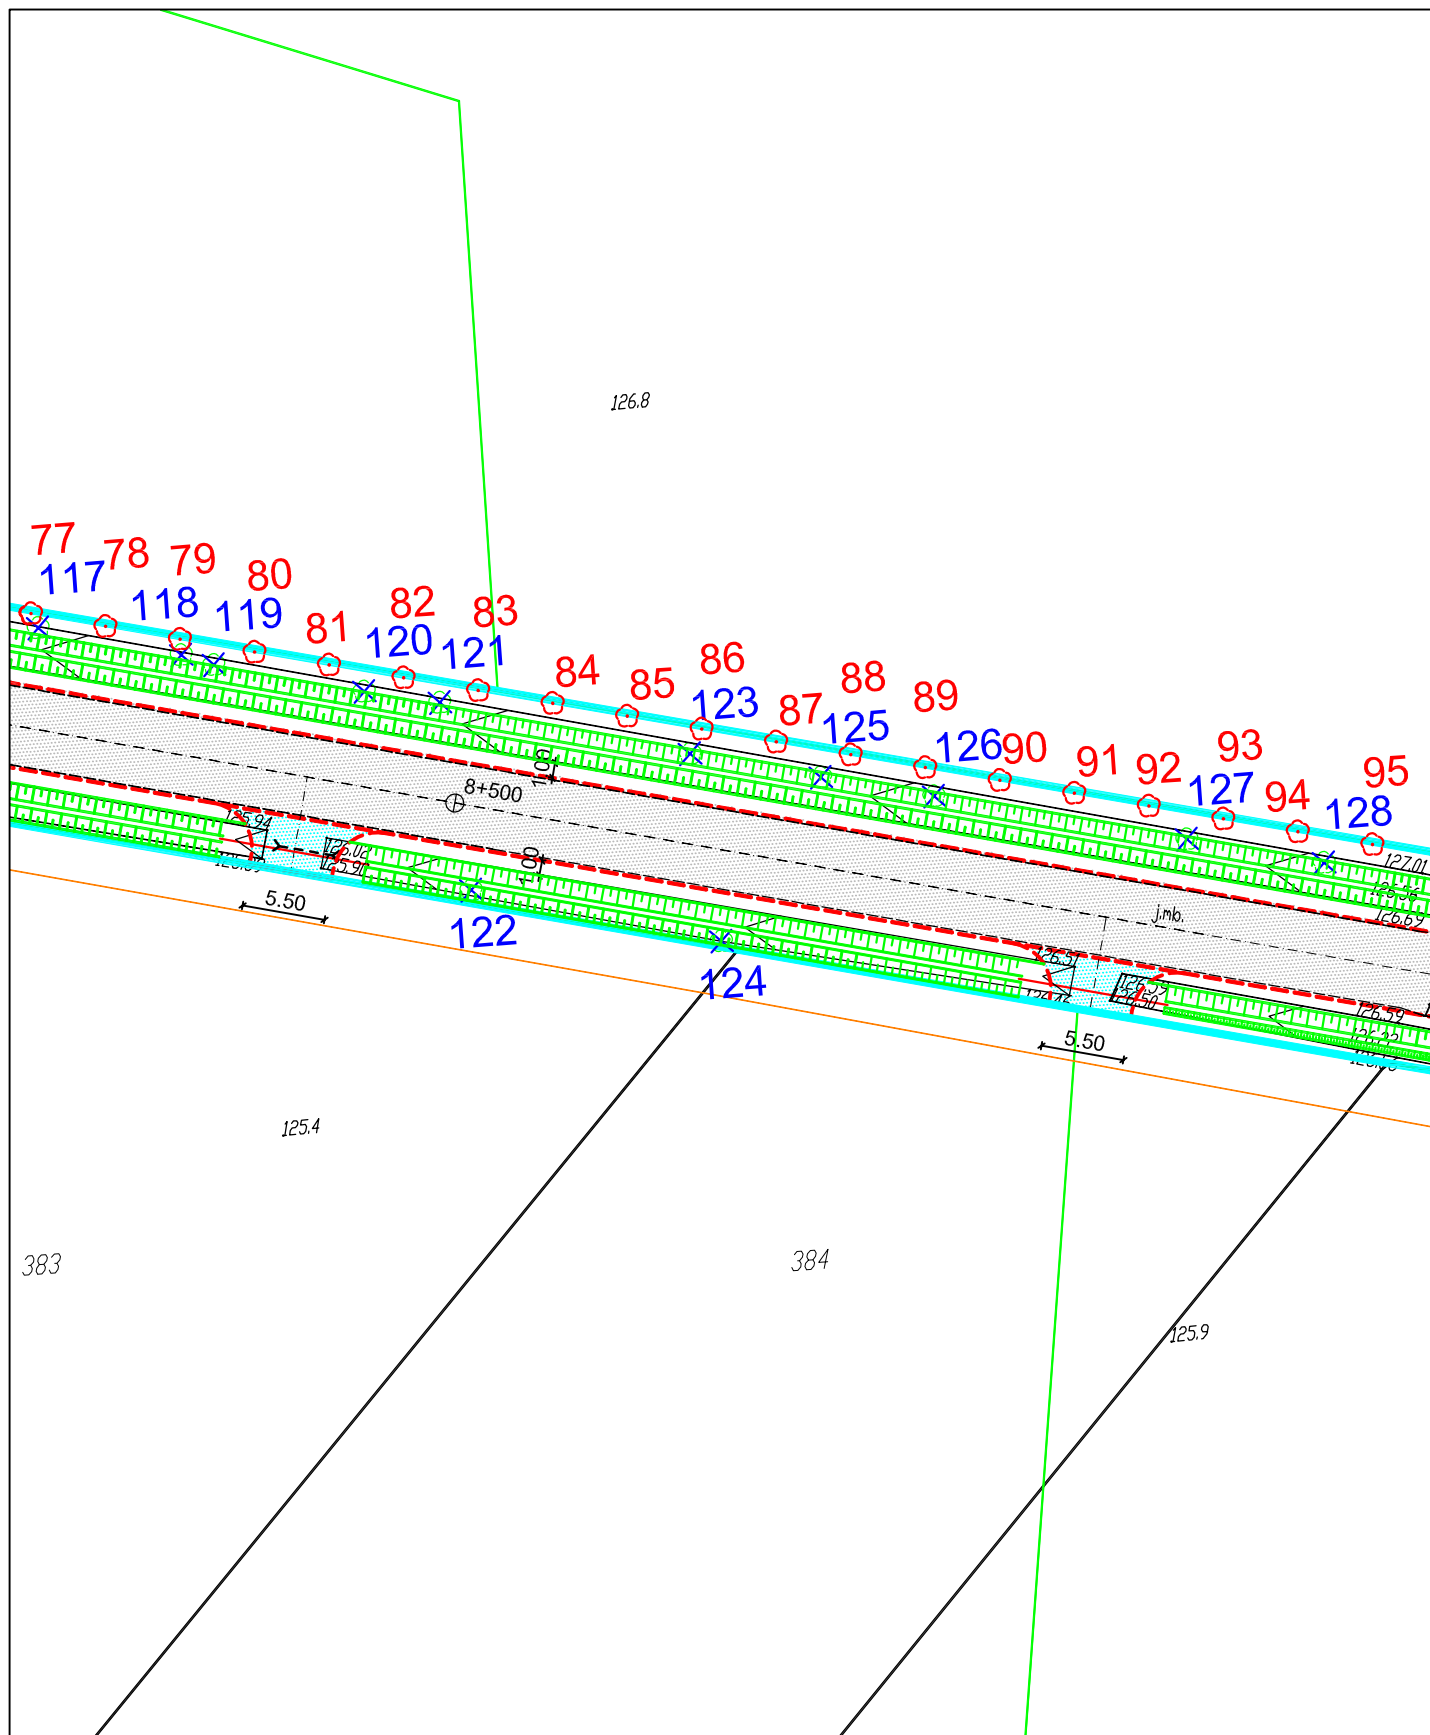


LEGENDA	
—	- zakres opracowania/granica oddziaływania
—	- oś drogi
—	- krawężnik
---	- krawężnik obniżony
---	- krawężnik jezdni
---	- krawężnik pobocza
---	- obrzeże
---	- ściek skarpowy/podchodnik.
---	- przepust
■	- wpust deszczowy
---	- jezdnia
---	- chodnik
---	- zjazd bitumiczny
---	- zjazd z kostki brukowej
---	- zjazd z kruszywa niezwiązan.
x 1 / o 1	- drzewa wycinka/nasadzenia

Tytuł projektu: Przebudowa ciągu dróg powiatowych nr 2607W i 2604W Jasienica - Stara Ruskołęka - Andrzejewo wraz z obiektami inżynierskimi	
Tytuł rysunku: Projekt zagospodarowania terenu	
Inwestor: Zarząd Powiatu w Ostrowi Mazowieckiej ul. 3 Maja 68, 07-300 Ostrow Mazowiecka	Rys. 14
Projektant: mgr inż. Dariusz Zbieć upr. bud. nr MAZ/0017/POOD/10 do projektowania bez ograniczeń w specjalności drogowej MAZ/BD/0576/10	Skala: 1:500
	Branża: Zielen
	Stadium: PB
	Data: Listopad 2017 r.

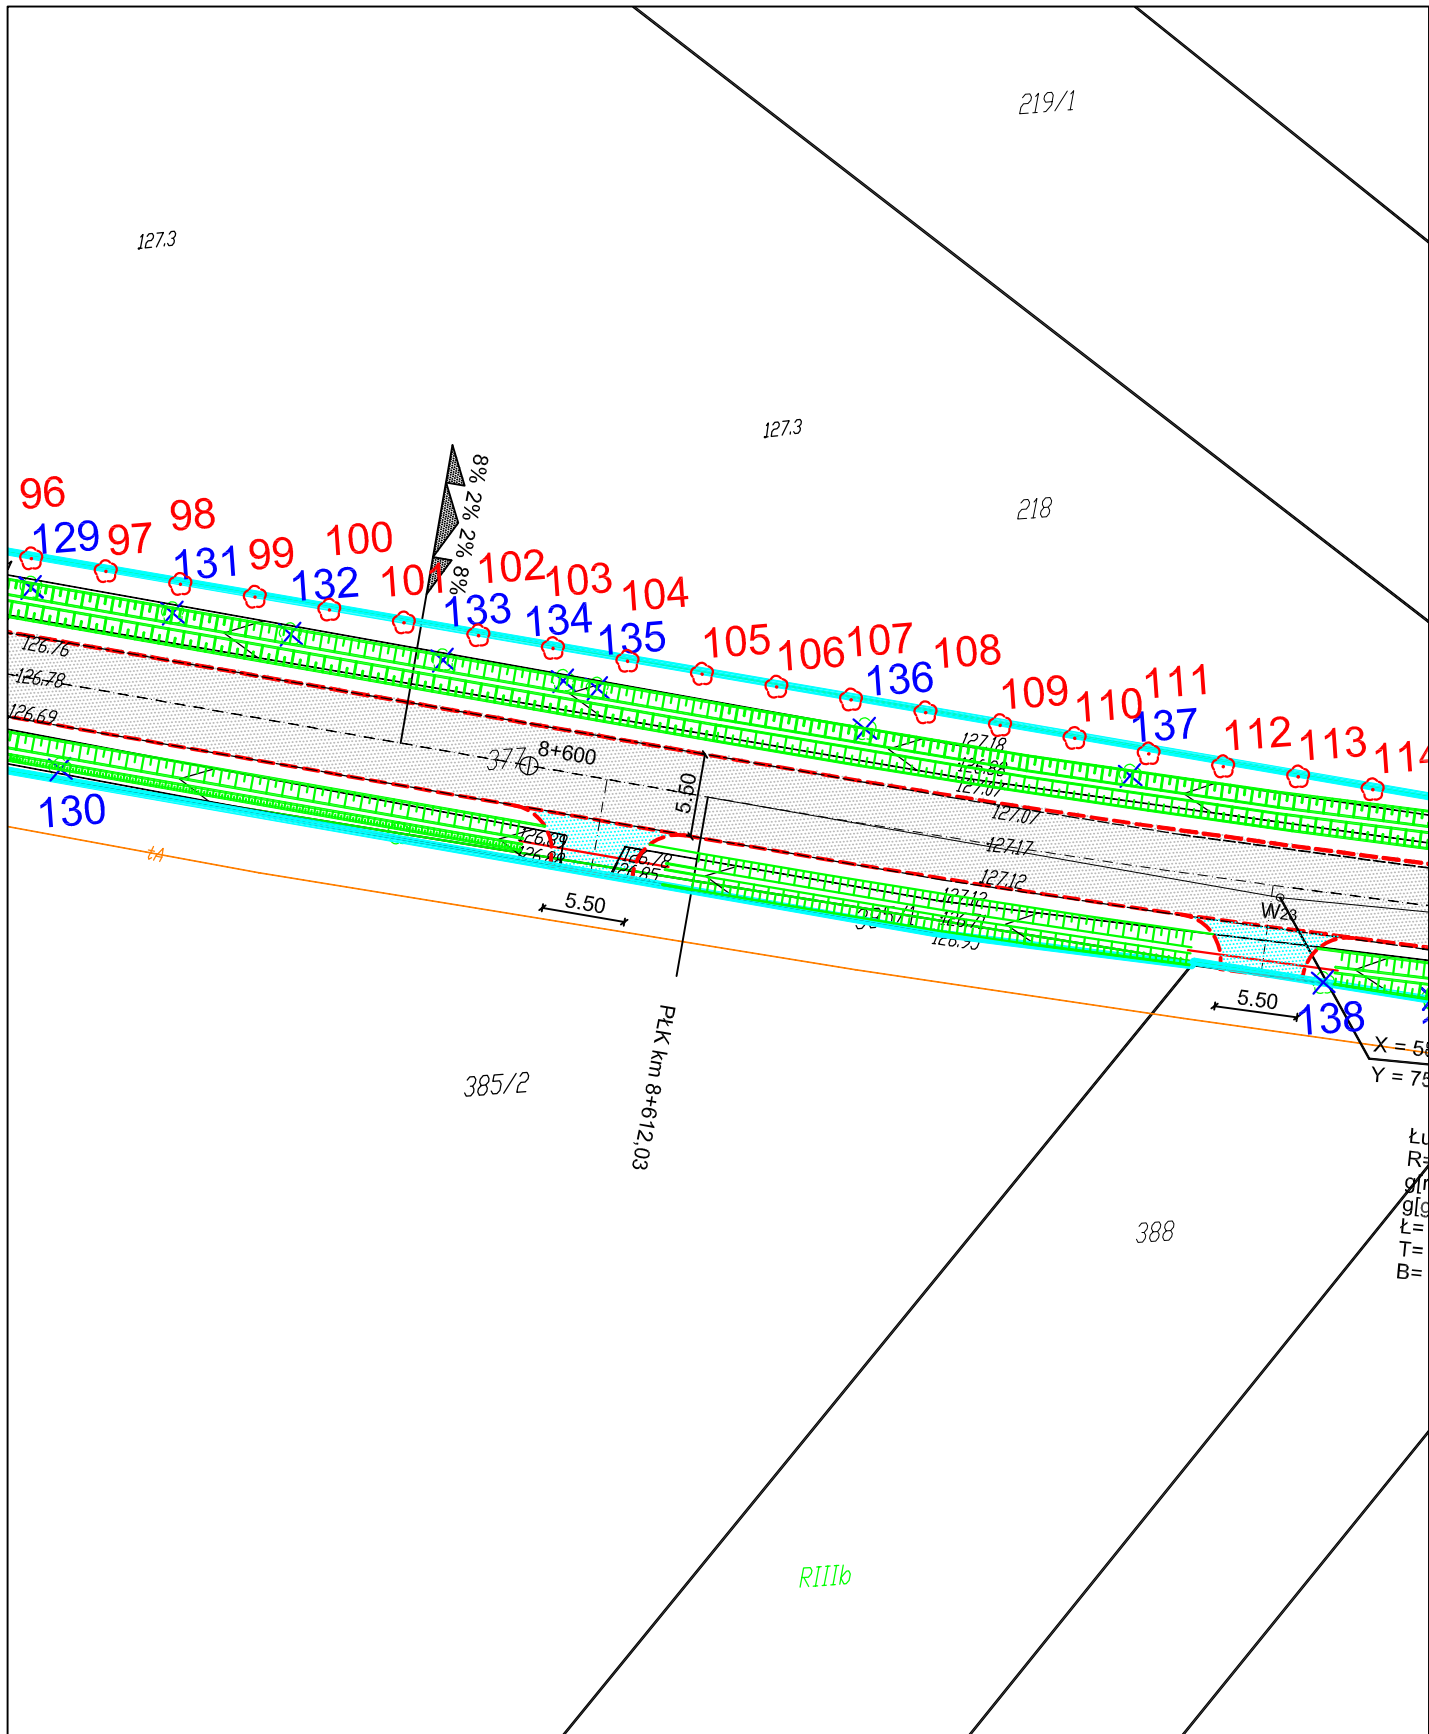



LEGENDA - zakres opracowania/granica oddziaływania - oś drogi - krawężnik - krawężnik obniżony - krawężnik jezdni - krawężnik pobocza - obrzeże - ściek skarpowy/podchodnik - przepust - wpust deszczowy - jezdnia - chodnik - zjazd bitumiczny - zjazd z kostki brukowej - zjazd z kruszywa niezwiąz. x1 / o1 - drzewa wycinka/nasadenia		Tytuł projektu: Przebudowa ciągu dróg powiatowych nr 2607W i 2604W Jasienica - Stara Ruskołka - Andrzejewo wraz z obiektami inżynierskimi	
		Tytuł rysunku: Projekt zagospodarowania terenu	
Inwestor: Zarząd Powiatu w Ostrowi Mazowieckiej ul. 3 Maja 68, 07-300 Ostrow Mazowiecka		Rys. 15	
Projektant: mgr inż. Dariusz Zbieć upr. bud. nr MAZ/0017/POOD/10 do projektowania bez ograniczeń w specjalności drogowej MAZ/BD/0576/10		Skala:	1:500
		Branża:	Zielen
		Stadium:	PB
		Data:	Listopad 2017 r.

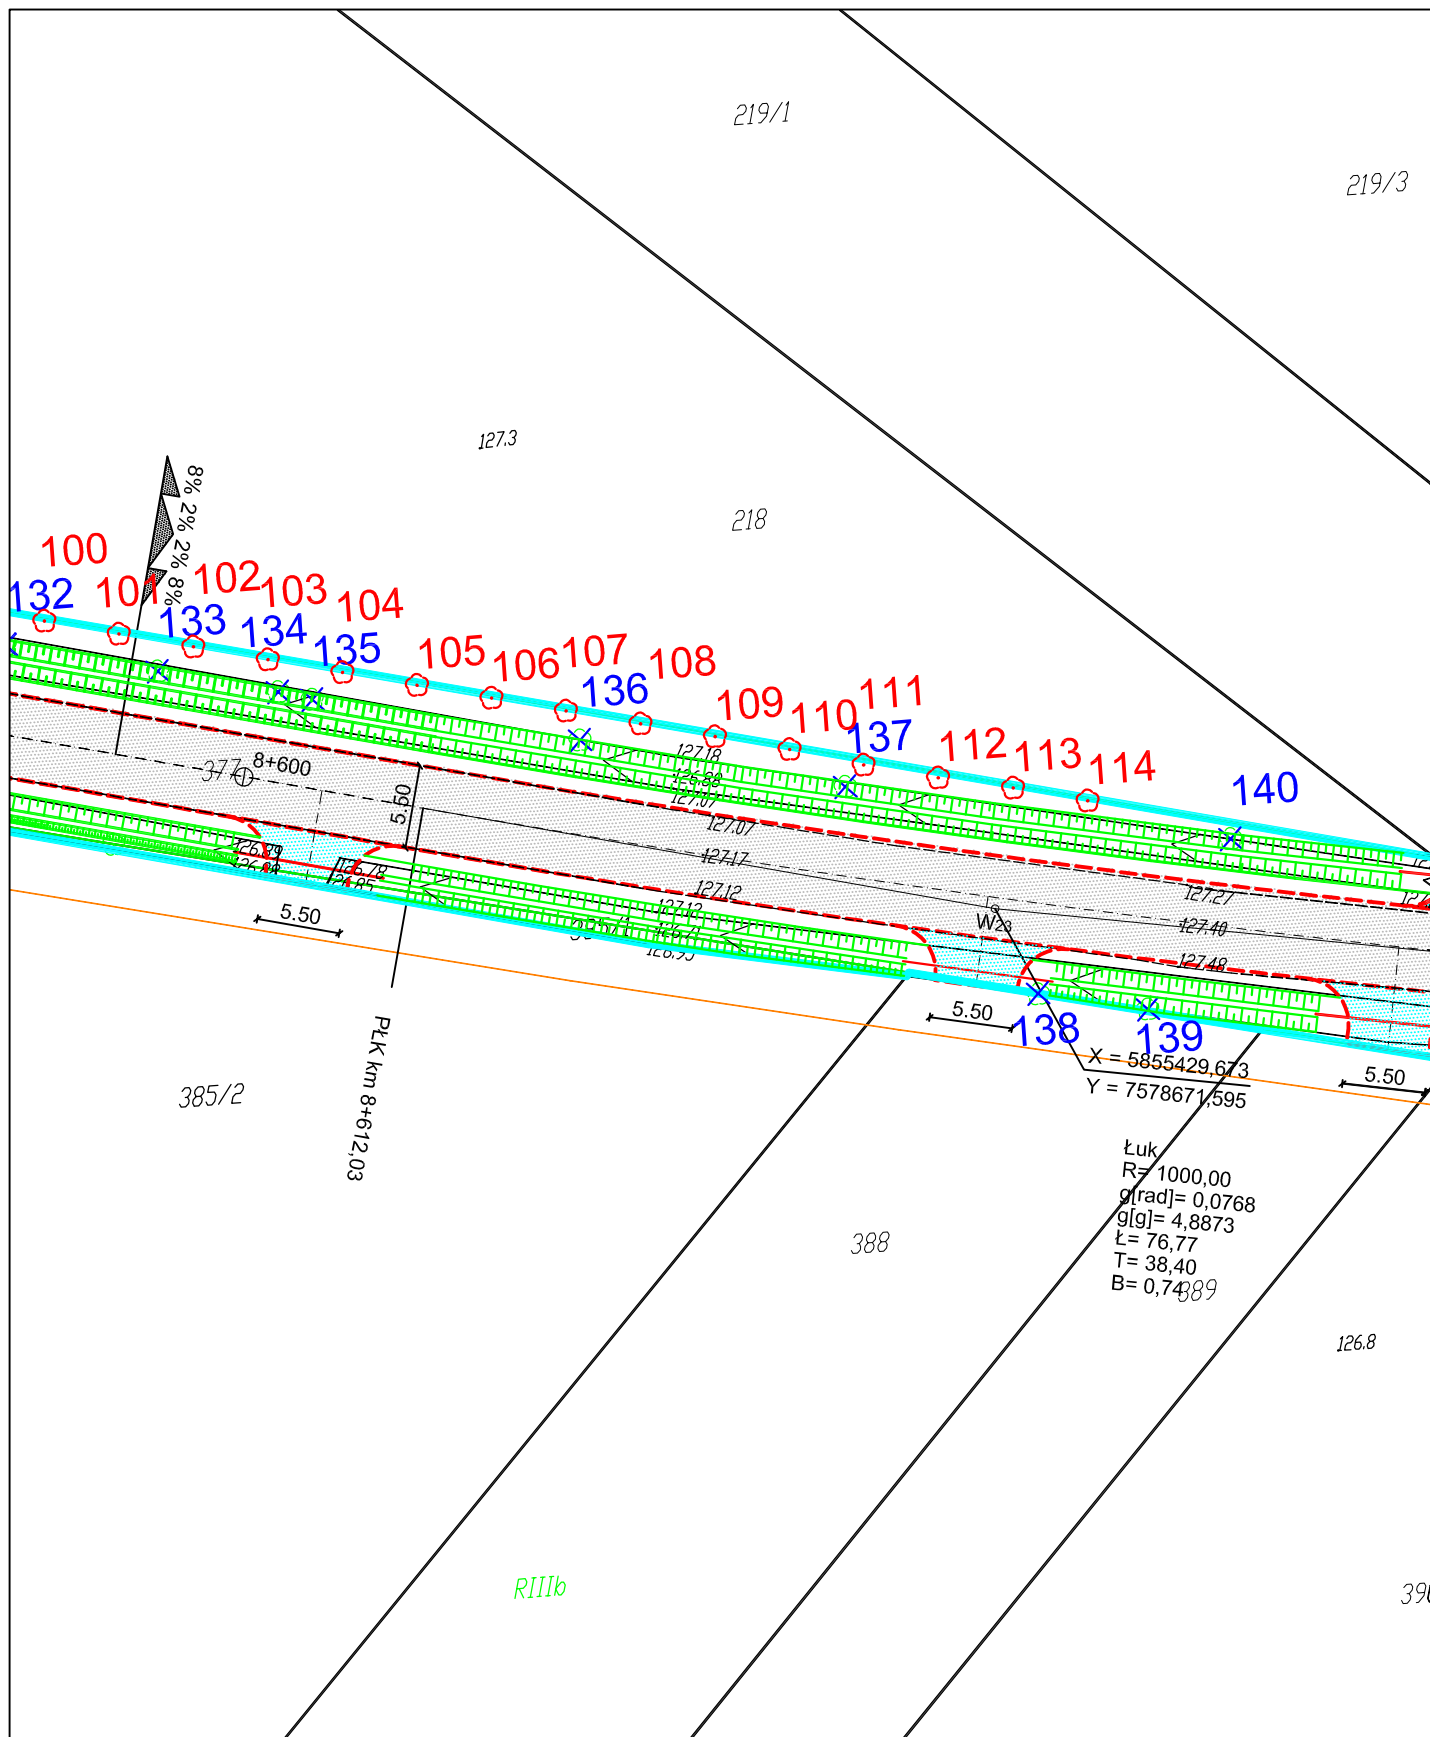

LEGENDA	
—	- zakres opracowania/granica oddziaływania
—	- oś drogi
---	- krawężnik
---	- krawężnik obniżony
---	- krawężnik jezdni
---	- krawężnik pobocza
---	- obrzeże
---	- ściek skarpowy/podchodnik.
---	- przepust
□	- wpust deszczowy
---	- jezdnia
---	- chodnik
---	- zjazd bitumiczny
---	- zjazd z kostki brukowej
---	- zjazd z kruszywa niezwiąz.
x1 / o1	- drzewa wycinka/nasadzenia

Tytuł projektu:		
Przebudowa ciągu dróg powiatowych nr 2607W i 2604W Jasienica - Stara Ruskołęka - Andrzejewo wraz z obiektami inżynierskimi		
Tytuł rysunku:		
Projekt zagospodarowania terenu		
Inwestor:		
Zarząd Powiatu w Ostrowi Mazowieckiej ul. 3 Maja 68, 07-300 Ostrow Mazowiecka		
Rys. 16		
Projektant: mgr inż. Dariusz Zbieć upr. bud. nr MAZ/0017/POOD/10 do projektowania bez ograniczeń w specjalności drogowej MAZ/BD/0576/10	Skala:	1:500
	Branża:	Zielen
	Stadium:	PB
	Data:	Listopad 2017 r.

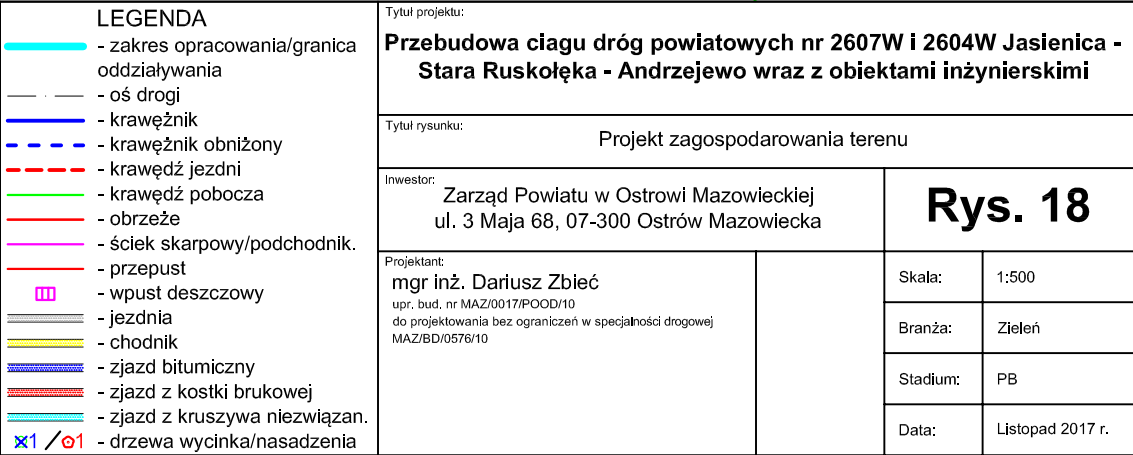

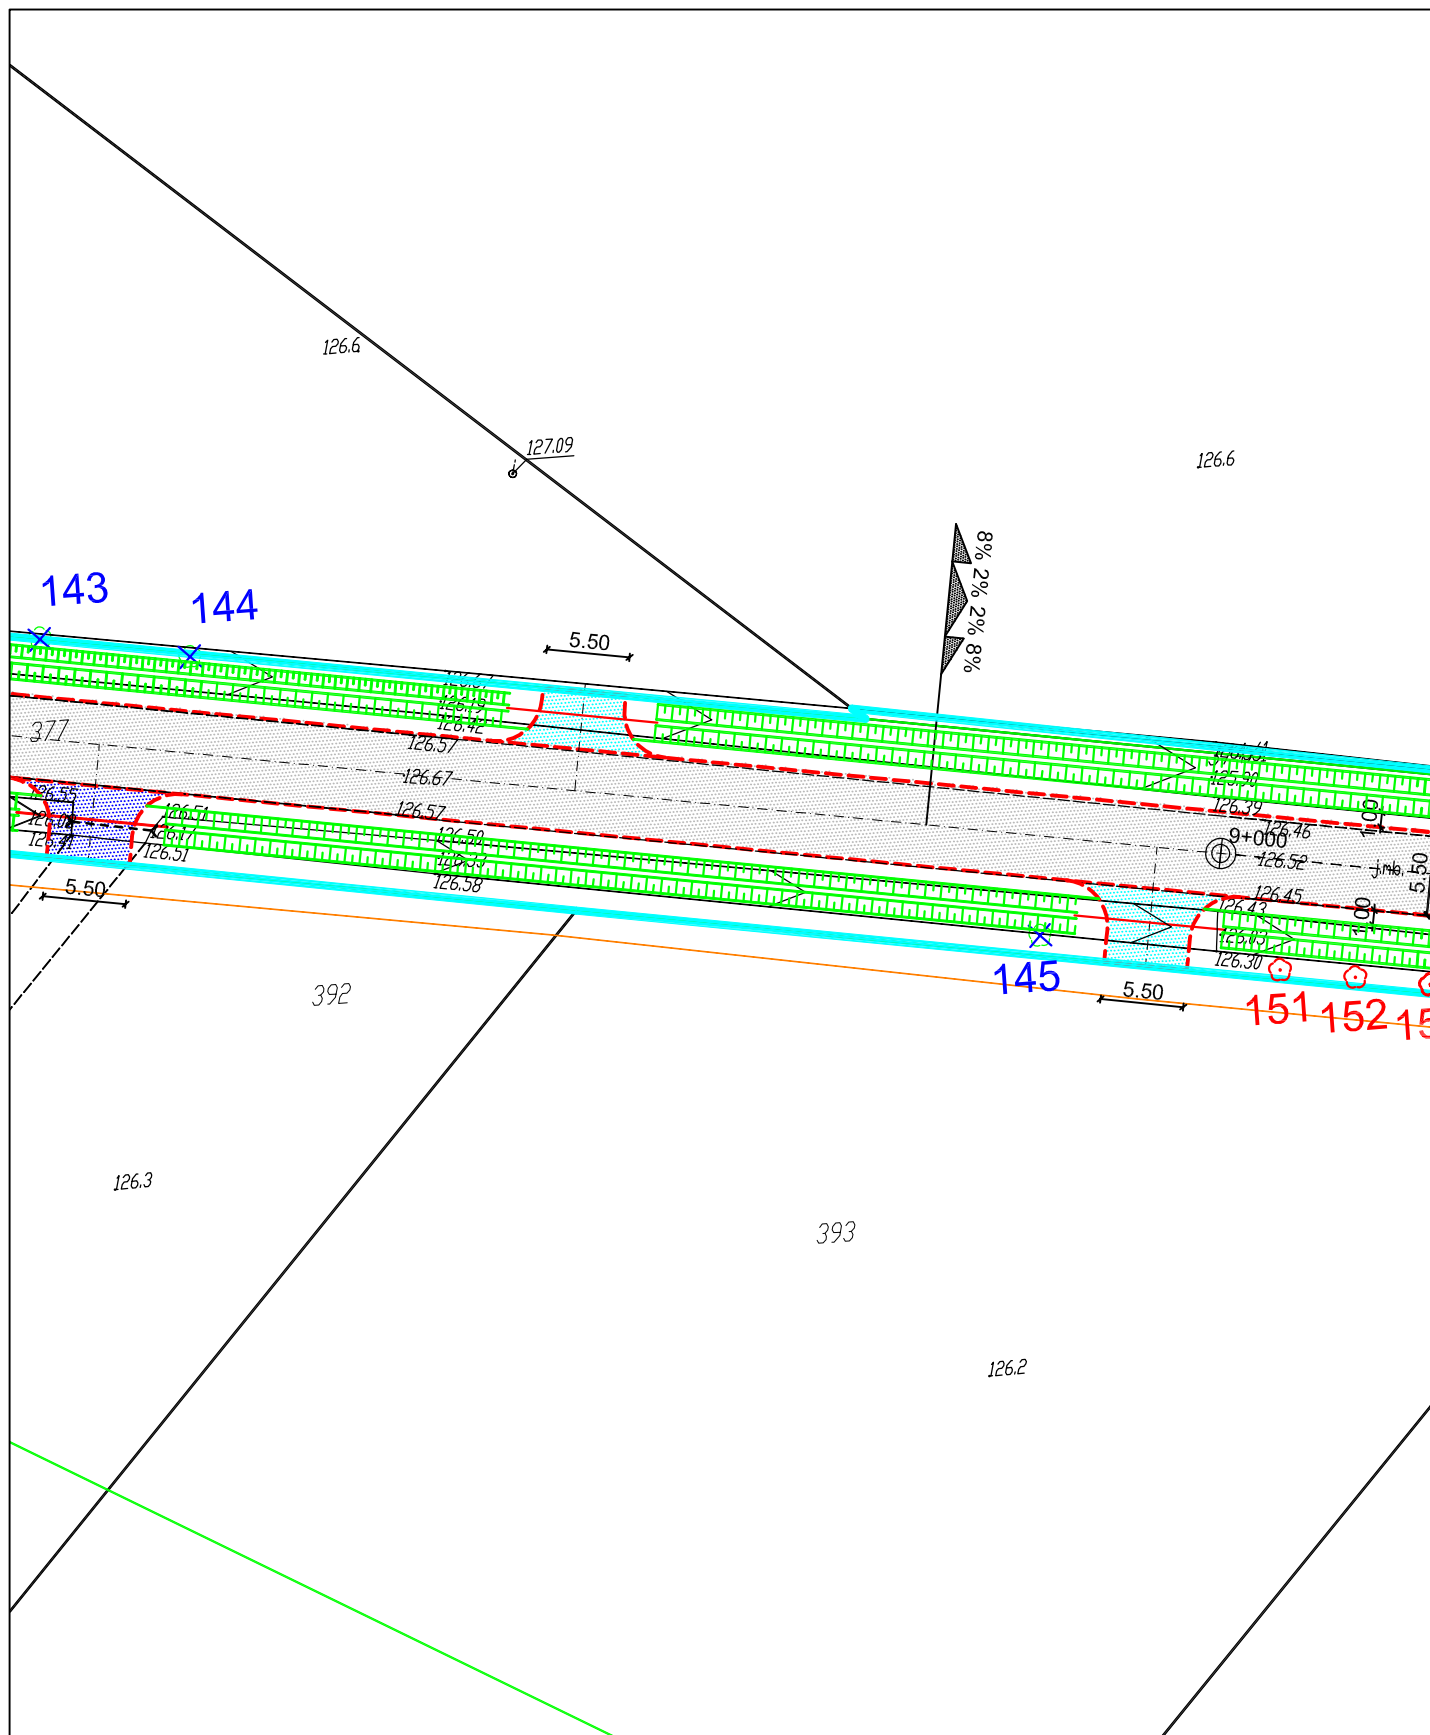

LEGENDA	
—	- zakres opracowania/granica oddziaływania
—	- oś drogi
---	- krawężnik
---	- krawężnik obniżony
---	- krawężnik jezdni
---	- krawężnik pobocza
---	- obrzeże
---	- ściek skarpowy/podchodnik.
---	- przepust
■	- wpust deszczowy
---	- jezdnia
---	- chodnik
---	- zjazd bitumiczny
---	- zjazd z kostki brukowej
---	- zjazd z kruszywa niezwiąz.
x1 / o1	- drzewa wycinka/nasadzenia

Tytuł projektu: Przebudowa ciągu dróg powiatowych nr 2607W i 2604W Jasienica - Stara Ruskołęka - Andrzejewo wraz z obiektami inżynierskimi	
Tytuł rysunku: Projekt zagospodarowania terenu	
Inwestor: Zarząd Powiatu w Ostrowi Mazowieckiej ul. 3 Maja 68, 07-300 Ostrów Mazowiecka	Rys. 19
Projektant: mgr inż. Dariusz Zbieć upr. bud. nr MAZ/0017/POOD/10 do projektowania bez ograniczeń w specjalności drogowej MAZ/BD/0576/10	
Skala:	
1:500	
Branża:	Zielen
Stadium:	PB
Data:	Listopad 2017 r.

