

DARFIK Firma Projektowo-Usługowa Dariusz Zbieć

08-110 Siedlce, ul. Prymasa Stefana Wyszyńskiego 33/55

NIP: 821-239-97-90 REGON: 141163721 tel. 607-728-612 e-mail: darfik@gmail.com

Egz. 1

PROJEKT WYKONAWCZY

Nazwa obiektu budowlanego	Przebudowa drogi powiatowej Nr 2604W Stara Ruskołęka – Andrzejewo
Adres obiektu budowlanego	Województwo mazowieckie, powiat ostrowski, gmina Andrzejewo, droga powiatowa Nr 2604W
Nazwa i adres Inwestora	Zarząd Powiatu w Ostrowi Mazowieckiej ul. 3 Maja 68 07-300 Ostrów Mazowiecka
Branża	Drogowa

Funkcja	Imię i nazwisko	Nr uprawnień	Specjalność	Data	Podpis
Projektant	mgr inż. Dariusz Zbieć	MAZ/0017/POOD/10	drogowa	30.07.2021	

Siedlce, lipiec 2021 r.

ZAWARTOŚĆ OPRACOWANIA

PROJEKT WYKONAWCZY3

1. Przedmiot i zakres opracowania3
2. Stan istniejący3
3. Stan projektowany4

RYSUNKI

- Lokalizacja inwestycji – 1:25 000 Rys.1
- Projekt zagospodarowania terenu – 1:500 Rys.2
- Profil podłużny – 1:100/2000 Rys.3
- Przekroje normalne i szczegóły konstrukcyjne – 1:10, 1:20, 1:50, 1:100 Rys.4
- Przekroje poprzeczne – 1:100/100 Rys.5

OPIS TECHNICZNY

PROJEKT WYKONAWCZY

1. Przedmiot i zakres opracowania

Przedmiotem opracowania jest projekt wykonawczy przebudowy drogi powiatowej nr 2604W Stara Ruskołęka – Andrzejewo.

Początek opracowania znajduje się w miejscowości Stara Ruskołęka (skrzyżowanie z drogą powiatową nr 2607W) w km 8+251, a koniec w miejscowości Andrzejewo w km 11+922.87 (koniec robót na krawędzi drogi w km 11+919.87). Długość odcinka wynosi 3 671.87 m.

Zakres opracowania

- Roboty rozbiórkowe (nawierzchnia jezdni, zjazdów, chodnika)
- Budowa przepustów pod skrzyżowaniami, drogą i zjazdami
- Roboty ziemne pod warstwy konstrukcyjne
- Ustawienie krawężników, obrzeży
- Wykonanie warstw konstrukcyjnych jezdni, zjazdów, chodnika, poboczy
- Montaż urządzeń bezpieczeństwa ruchu (bariery, balustrady)
- Wykonanie oznakowania.

2. Stan istniejący

Przebudowywany odcinek drogi Nr 2604W jest drogą powiatową klasy L. Przebiega ona przez teren zabudowany i niezabudowany. Szerokość pasa drogowego jest zmienna i wynosi 14.0 m ÷ 15.0 m. W przekroju poprzecznym droga posiada jezdnię o nawierzchni bitumicznej szerokości około 5.0 m ÷ 5.5 m, gruntowe pobocza i rowy odwadniające. W ciągu drogi powiatowej znajdują się przepusty pod koroną drogi oraz zjazdy na działki przyległe o zróżnicowanej nawierzchni.

W miejscu planowanych robót występują: linia energetyczna, linia teletechniczna, wodociąg.

Roboty rozbiórkowe obejmują:

- nawierzchnię jezdni na całej długości drogi, zjazdy
- przepusty pod zjazdami i koroną drogi.

Dla potrzeb dokumentacji wykonano otwory badawcze w celu określenia rodzaju gruntów występujących w podłożu. W trakcie wykonywania wierceń

przeprowadzono makroskopowe oznaczanie rodzaju i wilgotności gruntów. Na podstawie przeprowadzonych badań geotechnicznych podłoże gruntowe zakwalifikowano do grupy G4. Warunki wodne określono jako przeciętne. Obiekt zalicza się do I kategorii geotechnicznej.

3. Stan projektowany

Początek drogi znajduje się w km 8+251.00, natomiast koniec w km 11+922.87 (koniec robót na krawędzi drogi w km 11+919.87). Długość odcinka wynosi 3 671.87 m. Projektuje się jezdnię z betonu asfaltowego szerokości 5.5 m (z poszerzeniami w pobliżu ronda), pobocza z kruszywa niezwiązanego szerokości 1.0 m. Od początku opracowania po stronie prawej oraz na rondzie i na skrzyżowaniu z drogą powiatową nr 2607W projektuje się chodnik jednostronny szerokości 2.0 m z betonowej kostki brukowej. Wzdłuż całej drogi zostaną przebudowane zjazdy na działki przyległe. Skrzyżowania z drogami dochodzącymi do dróg powiatowych zostaną przebudowane. W km 8+311.00 (6+242.00 DP 2607W) na skrzyżowaniu dróg powiatowych Nr 2607W i 2604W projektuje się rondo o średnicy 30.0 m. W miejscach przystanków autobusowych projektuje się perony wraz z miejscami pod wiaty.

Profil podłużny drogi powiatowej zaprojektowano tak, aby spadki podłużne umożliwiały sprawne odprowadzenie wody oraz dowiązano się do istniejących rzędnych na przyjętym początku i na końcu opracowania. Odwodnienie korpusu drogi zostanie zachowane i odtworzone. Wody opadowe zostaną odprowadzone poprzez pobocze do istniejących rowów przydrożnych w granicach pasa drogowego. Spadki i pochylenia skarp zostaną wyregulowane.

Charakterystyczne punkty niwelety przedstawiają rysunki Rys. 3. Różnice załamania niwelety większe od 0.7 % wyokrąglono łukami pionowym wypukłymi lub wklęsłymi o odpowiednich promieniach.

Projektowany przekrój szlakowy:

- jezdnia szerokości 5.5 m ÷ 6.0 m
- pobocza szerokości 1.0 m
- odwodnienie powierzchniowe do rowów.

W przekroju poprzecznym jezdni zaprojektowano spadek 2% (daszkowy).

Wzdłuż drogi projektuje się zjazdy na działki przyległe. Zjazdy zostały zaprojektowane z mieszanki kruszywa niezwiązanego. Zjazdy należy wykonać ze spadkiem $\pm 5\%$.

Na zjazdach należy wykonać łuki o promieniach $R=3m$.

Skrzyżowanie na drogę gminną zaprojektowano o nawierzchni z betonu asfaltowego wyokrąglone od strony jezdni łukami o odpowiednich promieniach.

Przepusty pod zjazdami ($\varnothing$ 40 cm) zostaną wykonane jako nowe oraz z wykorzystaniem istniejących rur PP, PEHD.

Od strony chodnika, jezdni obramowana zostanie krawężnikami 15x30x100 cm. Nawierzchnia chodnika zostanie zamknięta obrzeżem obniżonym o 1 cm poniżej nawierzchni. Spadek na należy wykonać 2% w kierunku jezdni lub rowu.

Parametry techniczne projektowanej drogi:

- klasa techniczna drogi – L
- prędkość projektowa – 50 km/h
- kategoria ruchu – KR2
- szerokość pasa drogowego – 14.0 m ÷ 15.0 m
- szerokość jezdni – 5.5 m ÷ 6.0 m
- szerokość chodnika – 2.0 m (spadek do jezdni lub do rowu)
- szerokość pobocza – 1.0 m (8% jednostronnie do rowu(wyjatek łuki))
- zjazdy – wg planu sytuacyjnego ($\pm 5\%$)
- średnica zewnętrzna ronda – 30 m
- średnica wyspy środkowej – 15 m
- szerokość pierścienia najazdowego – 2.0 m
- szerokość jezdni na rondzie – 5.5 m
- pochylenie nieumocnionych skarp – 1:1 ÷ 1:1.5
- nośność – 100 kN/oś
- grupa nośności podłoża – G4
- kategoria geotechniczna obiektu budowlanego – I
- warunki wodne – przeciętne

Konstrukcja drogi

4 cm – warstwa ścieralna z AC 11 S 50/70

8 cm – warstwa wiążąca z AC 16 W 50/70

20 cm – podbudowa zasadnicza z mieszanki kruszywa niezwiązanego 0/31.5 mm C_{90/3}

20 cm – ulepszone podłoże z CBGM 0/22.4 mm (klasa C_{1.5/2.0})

Konstrukcja pierścienia najazdowego i najazdów

15-17 cm – nawierzchnia z kostki kamiennej

3 cm – podsypka cementowo – piaskowa 1:4

20 cm – podbudowa zasadnicza z mieszanki kruszywa niezwiązanego 0/31.5 mm C_{90/3}

20 cm – ulepszone podłoże z CBGM 0/22.4 mm (klasa C_{1.5/2.0})

Konstrukcja zjazdu z betonu asfaltowego

4 cm – warstwa ścieralna z AC 11 S 50/70

4 cm – warstwa wiążąca z AC 16 W 50/70

15 cm – podbudowa zasadnicza z mieszanki kruszywa niezwiązanego 0/31.5 mm C_{90/3}

15 cm – podbudowa pomocnicza z CBGM 0/22.4 mm (klasa C_{3/4})

Konstrukcja zjazdu z betonowej kostki brukowej

8 cm – nawierzchnia z betonowej kostki brukowej kolorowej

3 cm – podsypka cementowo – piaskowa 1:4

15 cm – podbudowa zasadnicza z mieszanki kruszywa niezwiązanego 0/31.5 mm C_{90/3}

15 cm – podbudowa pomocnicza z CBGM 0/22.4 mm (klasa C_{3/4})

Konstrukcja zjazdu z kruszywa niezwiązanego

15 cm – podbudowa zasadnicza z mieszanki kruszywa niezwiązanego 0/31.5 mm C_{90/3}

15 cm – podbudowa pomocnicza z CBGM 0/22.4 mm (klasa C_{3/4})

Konstrukcja chodnika

8 cm – nawierzchnia z betonowej kostki brukowej szarej

3 cm – podsypka cementowo – piaskowa 1:4

10 cm – podbudowa zasadnicza z mieszanki kruszywa niezwiązanego 0/31.5 mm C_{90/3}

Konstrukcja pobocza

10 cm – nawierzchnia z mieszanki kruszywa niezwiązanego 0/31.5 mm C_{90/3}

Kolizje, urządzenia obce

Nie przewiduje się przebudowy sieci uzbrojenia podziemnego. W przypadku wystąpienia kolizji nie przewidzianych w danym opracowaniu, należy zgłosić problem do Inwestora i Zarządcy danej sieci.

W wypadku wystąpienia niedopuszczalnego zmniejszenia przykrycia na mediach podziemnych Wykonawca robót drogowych ma obowiązek zgłosić ten fakt do właściciela sieci.

Wykonawca powinien zabezpieczyć przed zniszczeniem punkty geodezyjne zlokalizowane wzdłuż inwestycji, a w przypadku kolizji z nimi przenieść je we własnym zakresie. W przypadku zniszczenia, powinien odtworzyć punkty we własnym zakresie.


Gospodarka zielenią

Uporządkowanie pasa drogowego będzie wymagało wycinki drzew, na które Inwestor musi uzyskać zezwolenie przed realizacją inwestycji.

Tereny położone za poboczami należy oczyścić z zakrzaczeń.

Roboty rozbiórkowe i roboty ziemne

Roboty rozbiórkowe obejmują nawierzchnię jezdni, zjazdy, przepusty.

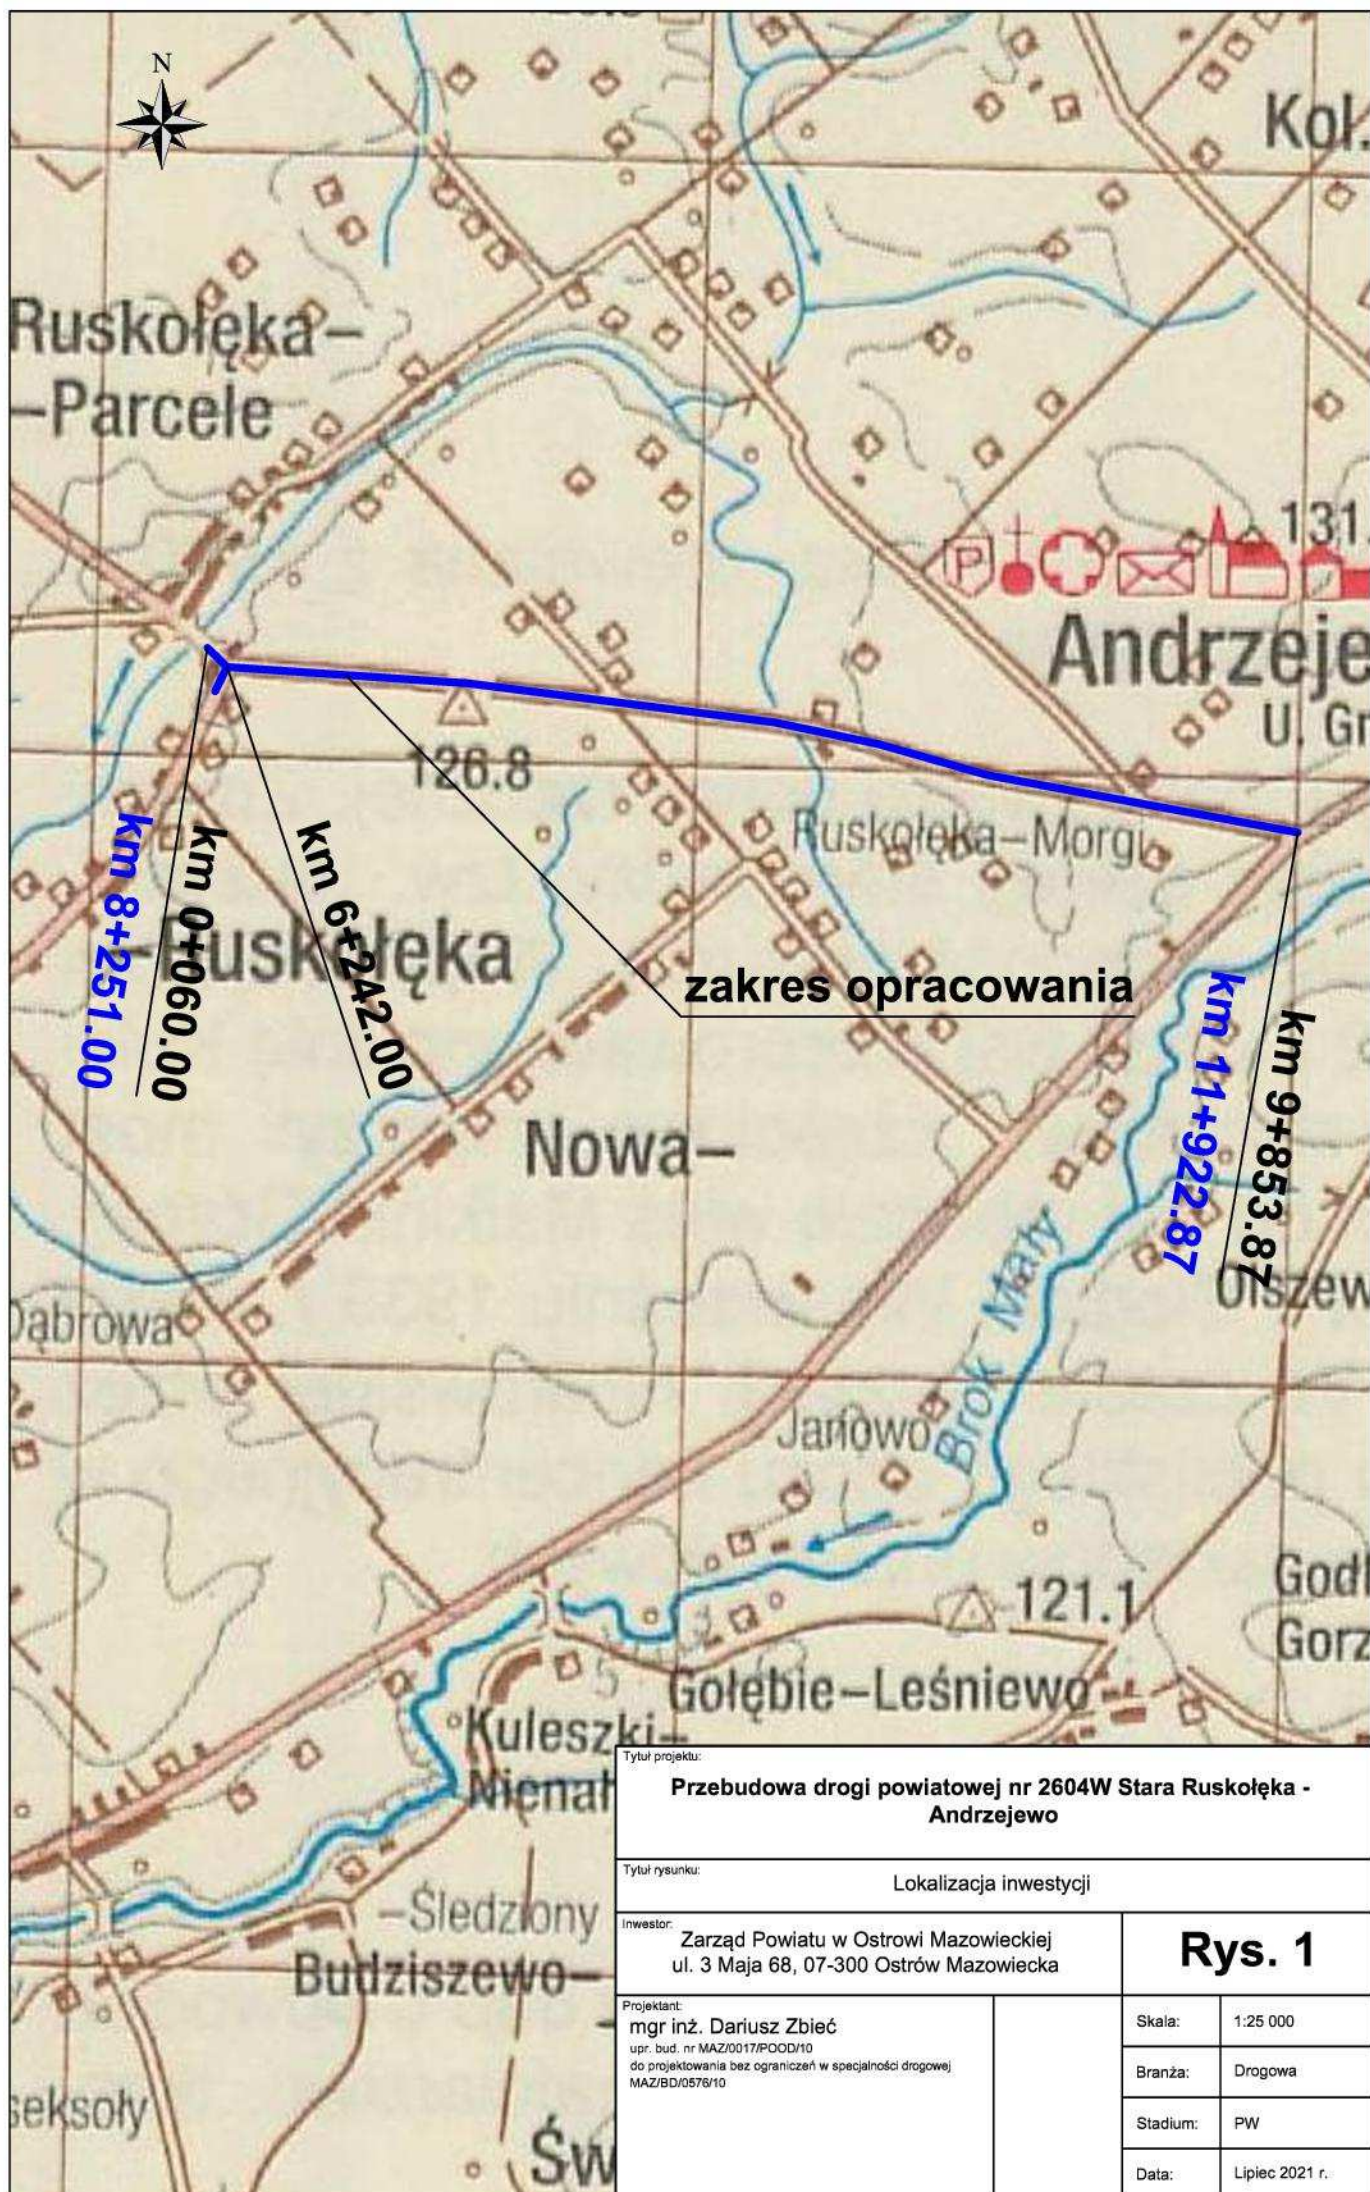

Tytuł projektu:

Przebudowa drogi powiatowej nr 2604W Stara Ruskołęka - Andrzejewo

Tytuł rysunku:

Lokalizacja inwestycji

Inwestor:

Zarząd Powiatu w Ostrowi Mazowieckiej
ul. 3 Maja 68, 07-300 Ostrow Mazowiecka

Rys. 1

Projektant:

mgr inż. Dariusz Zbieć
upr. bud. nr MAZ/0017/POOD/10
do projektowania bez ograniczeń w specjalności drogowej
MAZ/BD/0576/10

Skala:

1:25 000

Branża:


Drogowa


Stadium:

PW

Data:

Lipiec 2021 r.

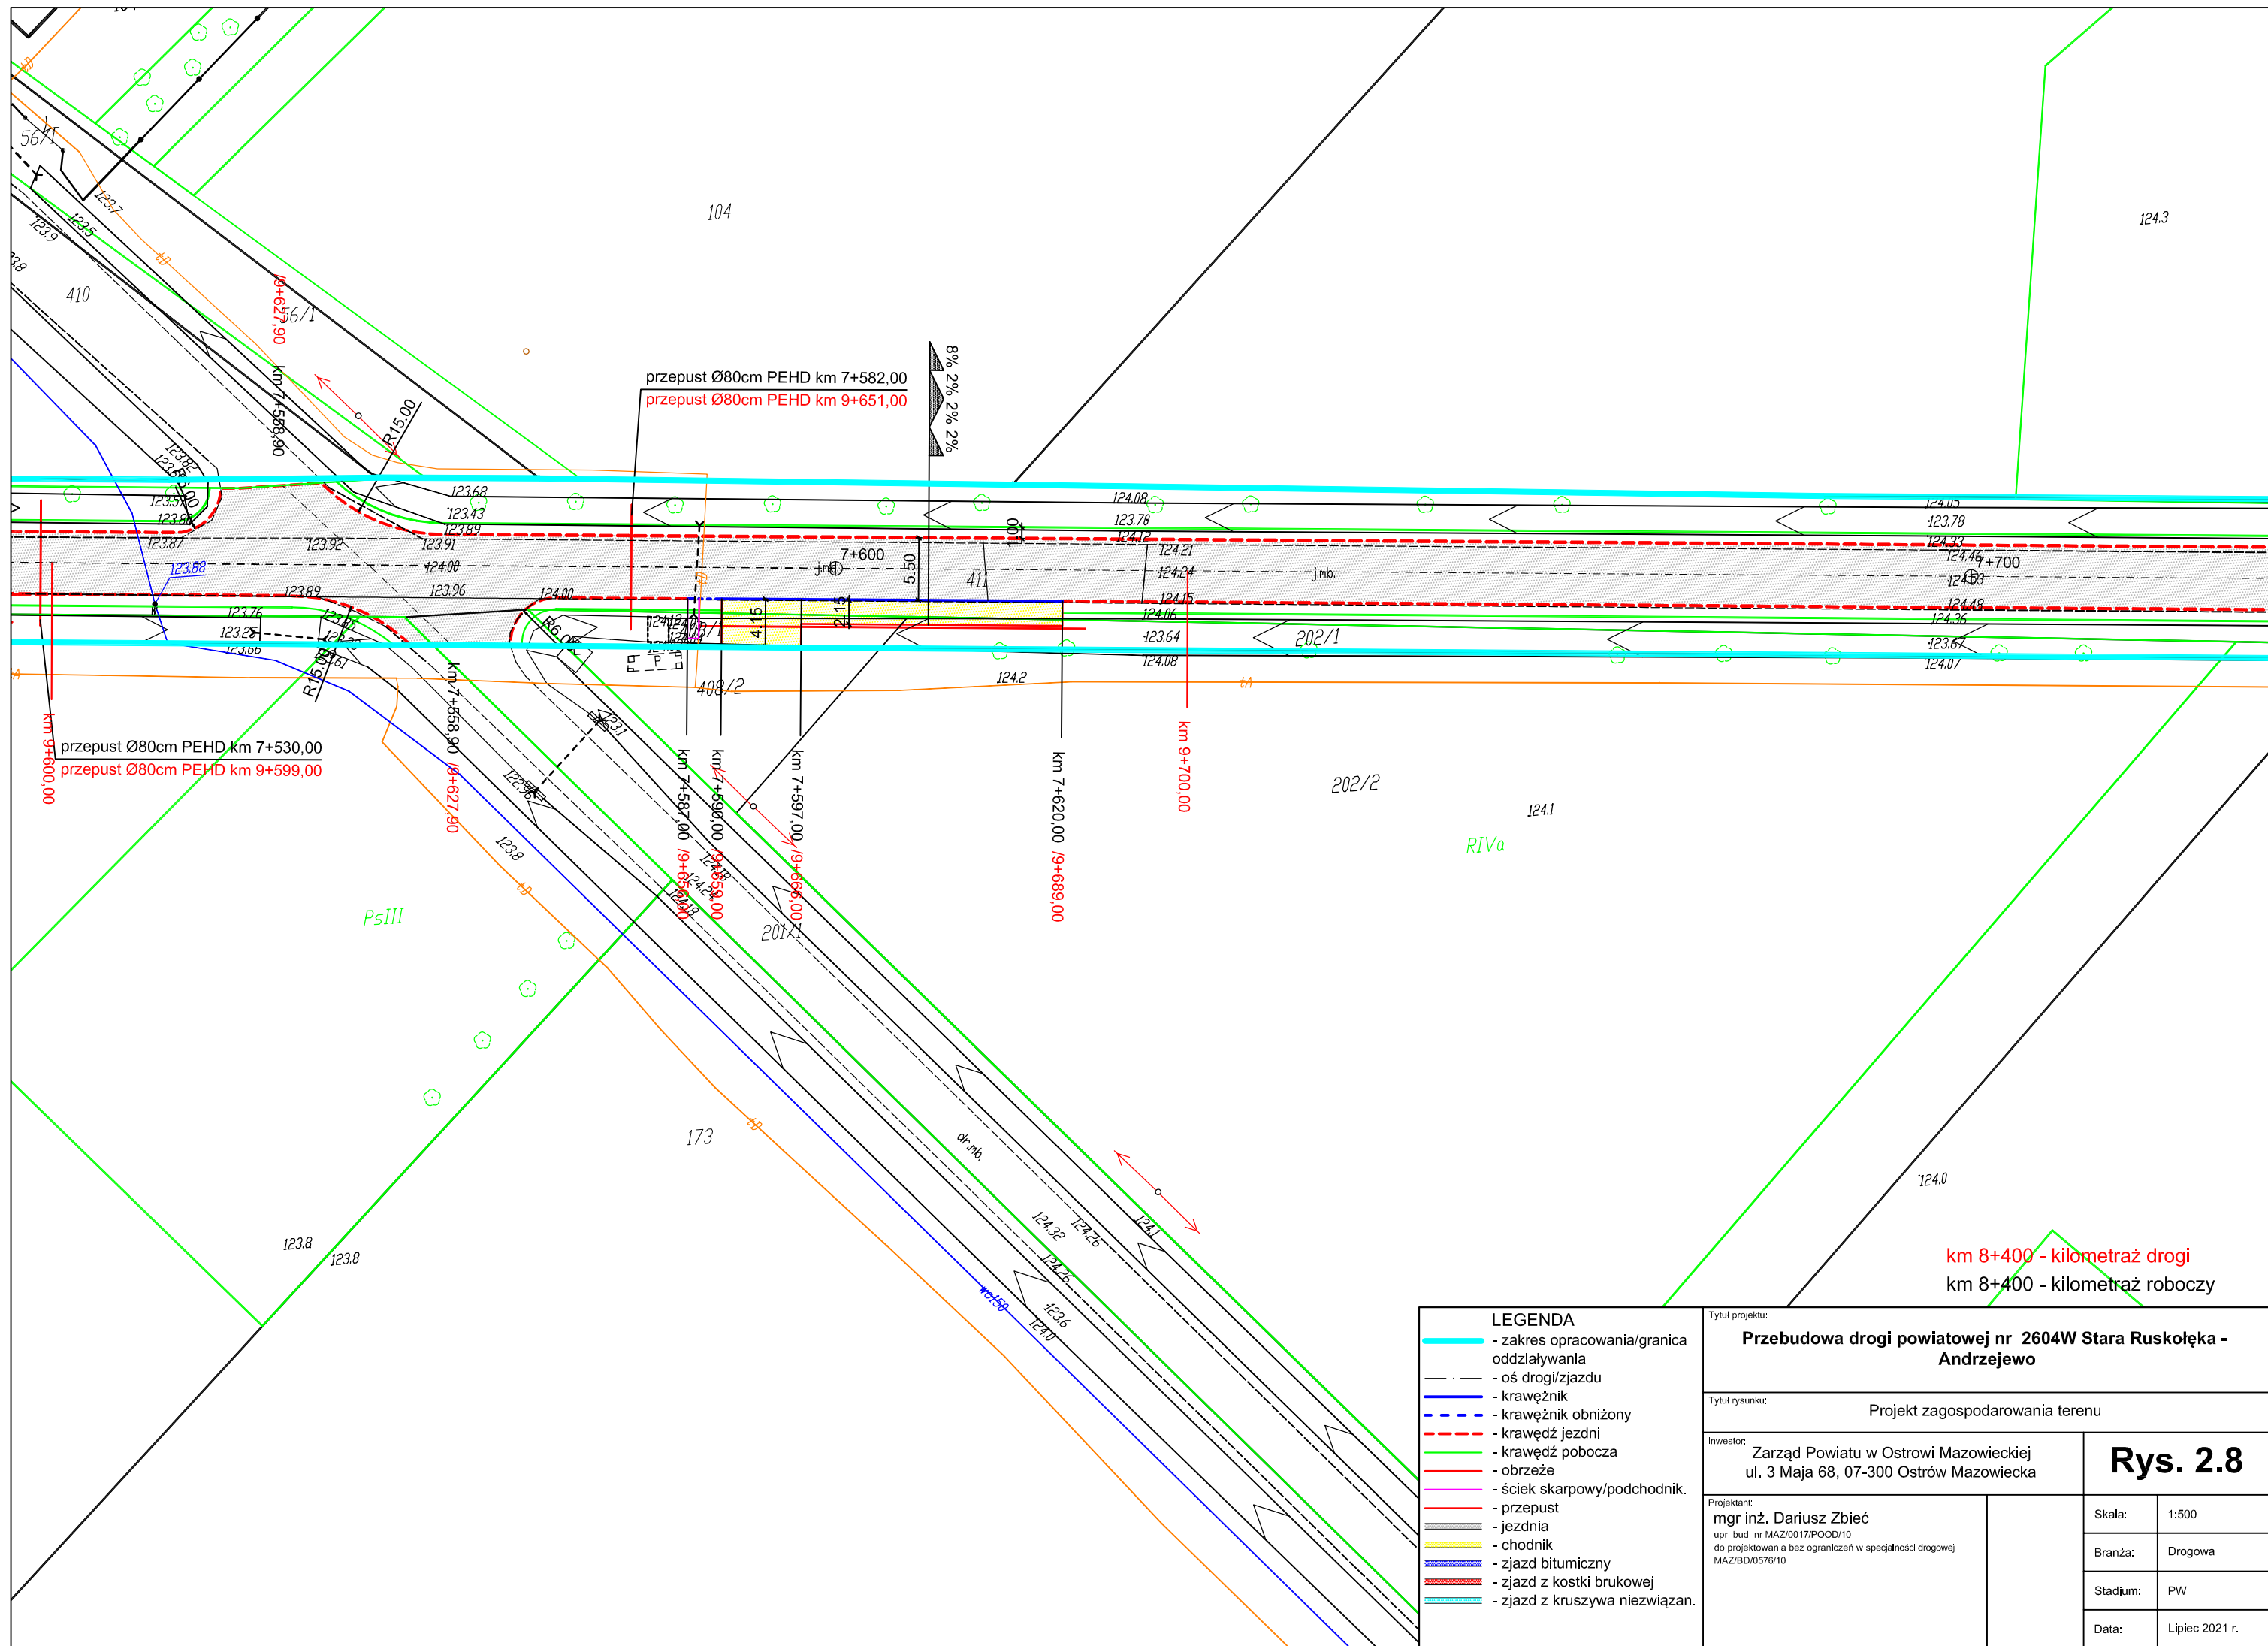

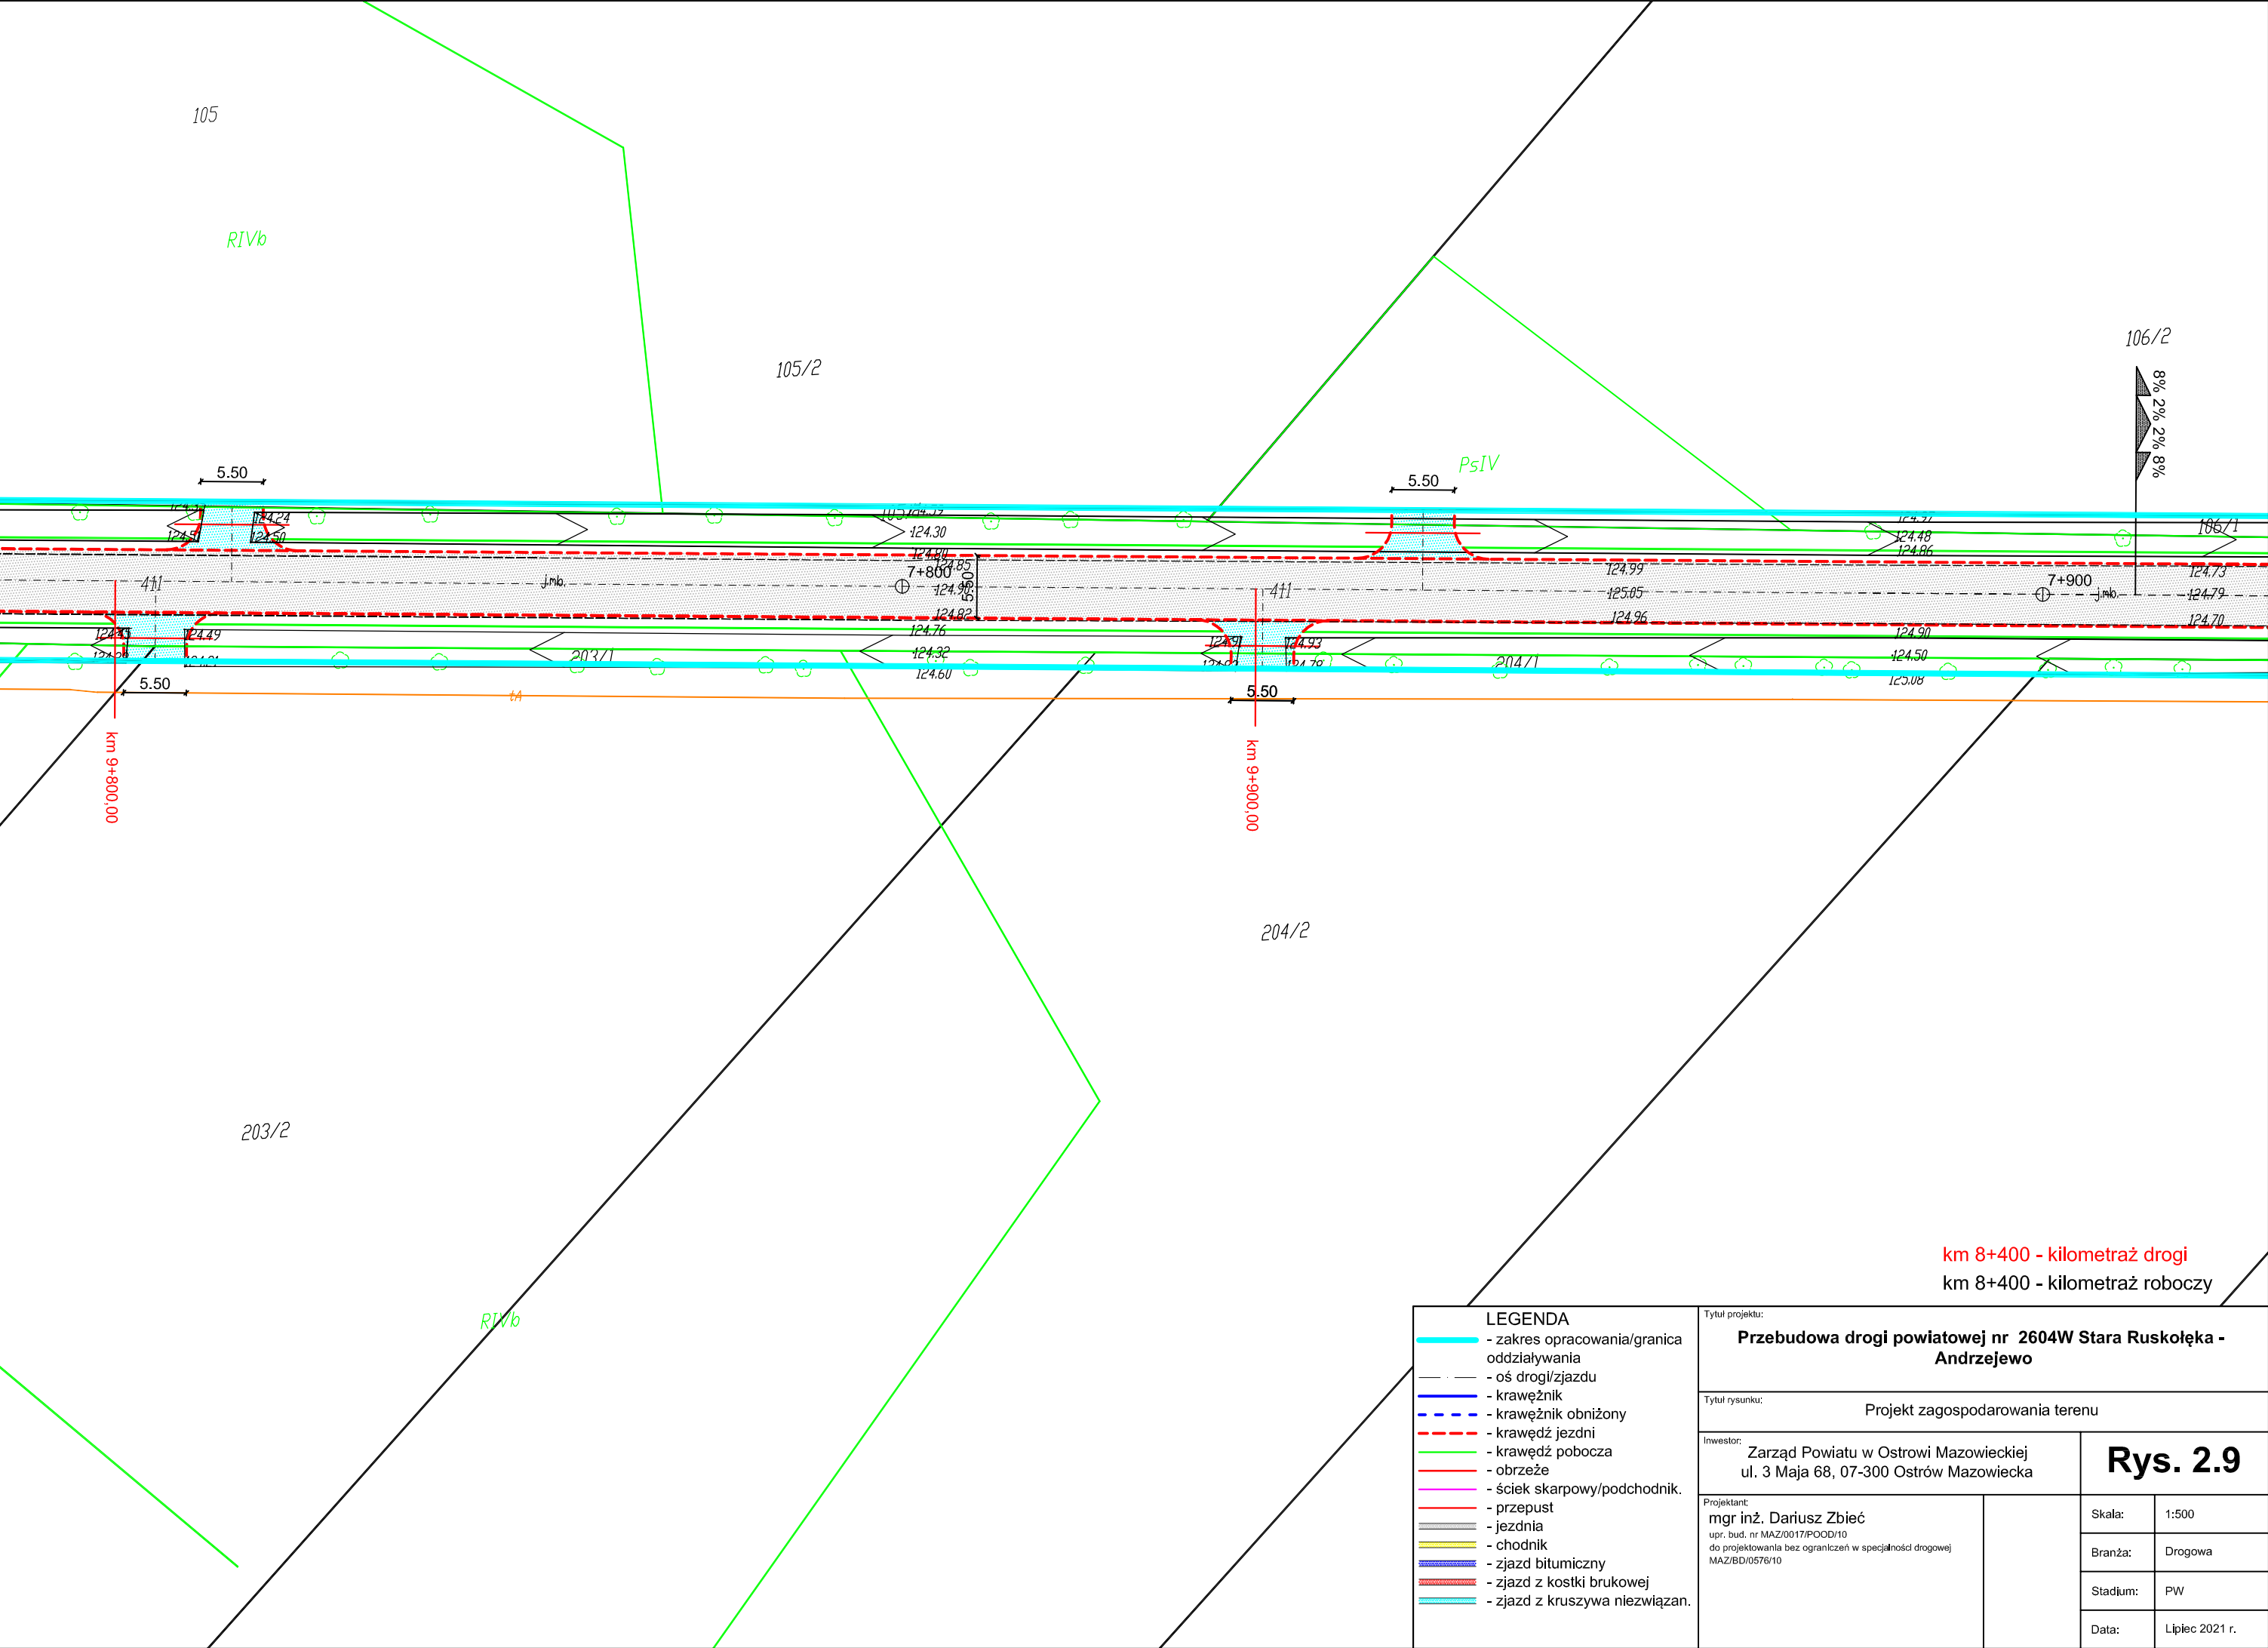

km 8+400 - kilometraż drogi
km 8+400 - kilometraż roboczy

LEGENDA

- zakres opracowania/granica oddziaływania
- oś drogi/zjazdu
- krawężnik
- krawężnik obniżony
- krawężnik jezdni
- krawężnik pobocza
- obrzeże
- ściek skarpowy/podchodnik
- przepust
- jezdnia
- chodnik
- zjazd bitumiczny
- zjazd z kostki brukowej
- zjazd z kruszywa niezwiązane

Tytuł projektu:

Przebudowa drogi powiatowej nr 2604W Stara Ruskółka - Andrzejewo

Tytuł rysunku:

Projekt zagospodarowania terenu

Inwestor:

Zarząd Powiatu w Ostrowi Mazowieckiej
ul. 3 Maja 68, 07-300 Ostrow Mazowiecka

Projektant:

mgr inż. Dariusz Zbieć
upr. bud. nr MAZ/0017/POOD/10
do projektowania bez ograniczeń w specjalności drogowej
MAZ/BD/0576/10

Skala:

1:500

Branża:

Drogonwa


Stadium:

PW

Data:

Lipiec 2021 r.

Rys. 2.9

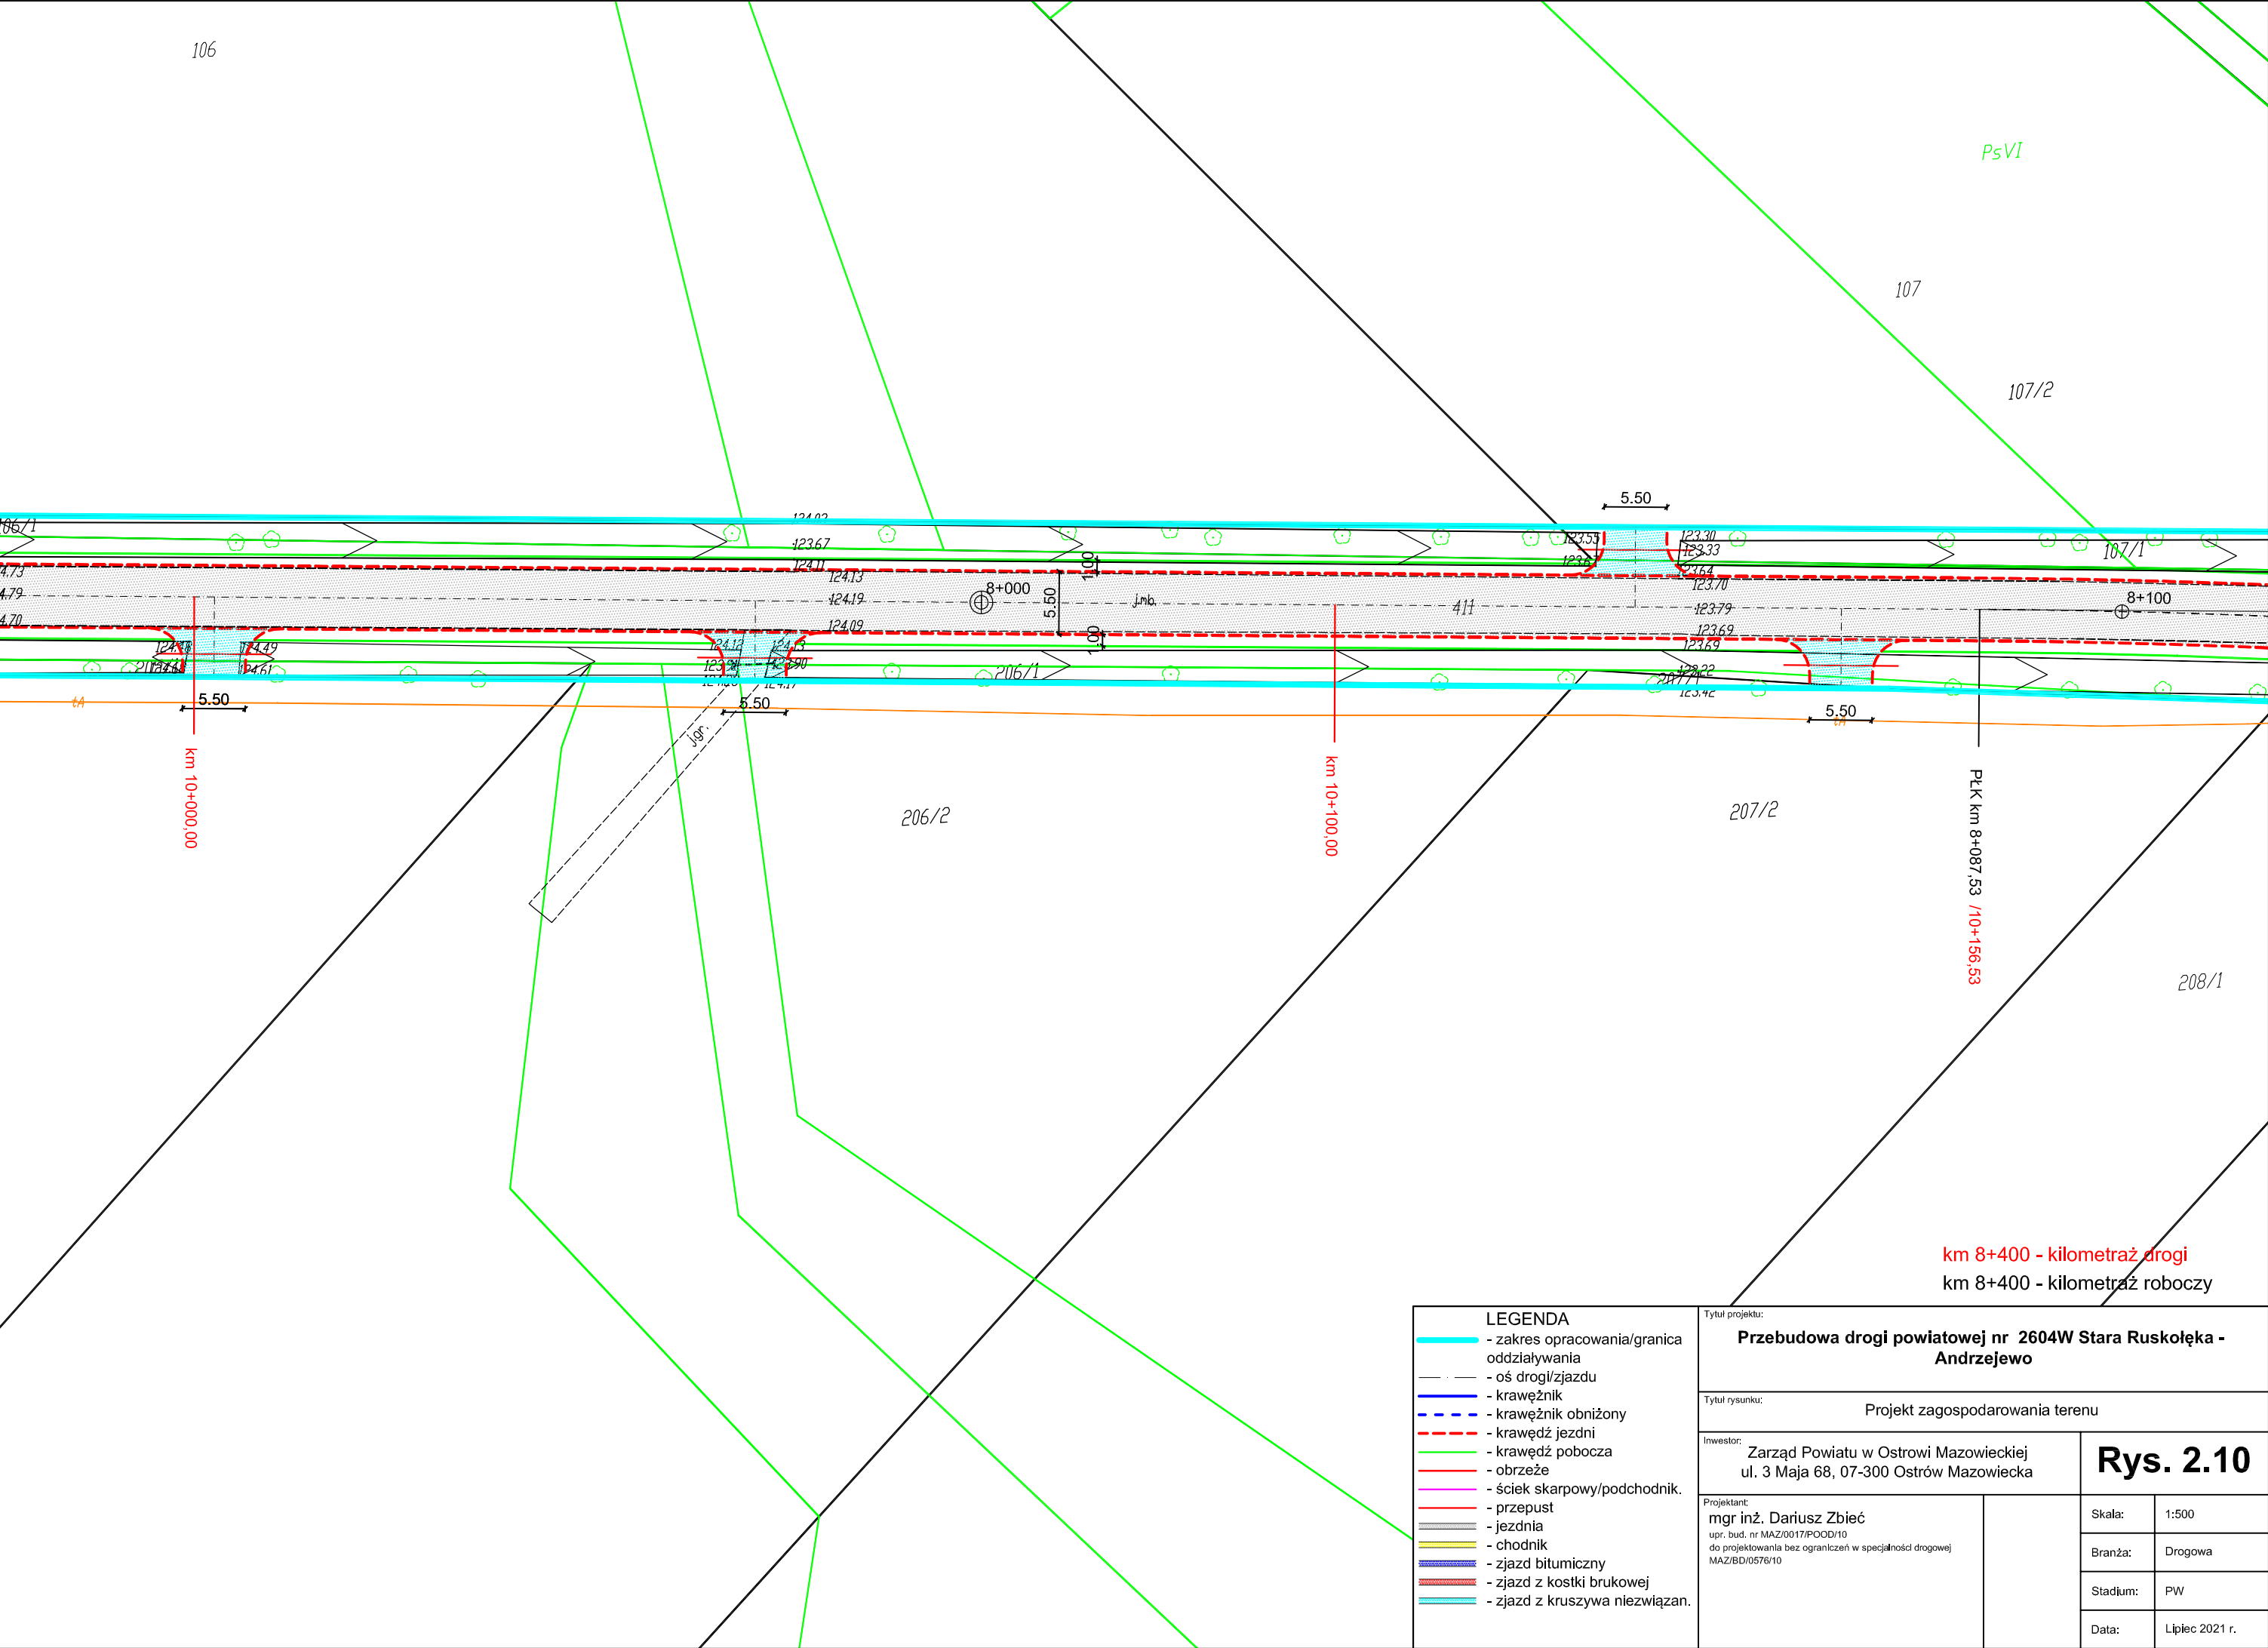

LEGENDA

- zakres opracowania/granica oddziaływania
- oś drogi/zjazdu
- krawężnik
- krawężnik obniżony
- krawędź jezdni
- krawędź pobocza
- obrzeże
- ściek skarpowy/podchodnik
- przepust
- jezdnia
- chodnik
- zjazd bitumiczny
- zjazd z kostki brukowej
- zjazd z kruszywa niezwiązan.

Tytuł projektu:

Przebudowa drogi powiatowej nr 2604W Stara Ruskolęka - Andrzejewo

Tytuł rysunku:

Projekt zagospodarowania terenu


Inwestor:


Zarząd Powiatu w Ostrowi Mazowieckiej
ul. 3 Maja 68, 07-300 Ostrow Mazowiecka

Projektant:


mgr inż. Dariusz Zbieć
upr. bud. nr MAZ/0017/POOD/10
do projektowania bez ograniczeń w specjalności drogowej
MAZ/BD/0576/10


Skala:	1:500
Branża:	Drogowa
Stadium:	PW
Data:	Lipiec 2021 r.

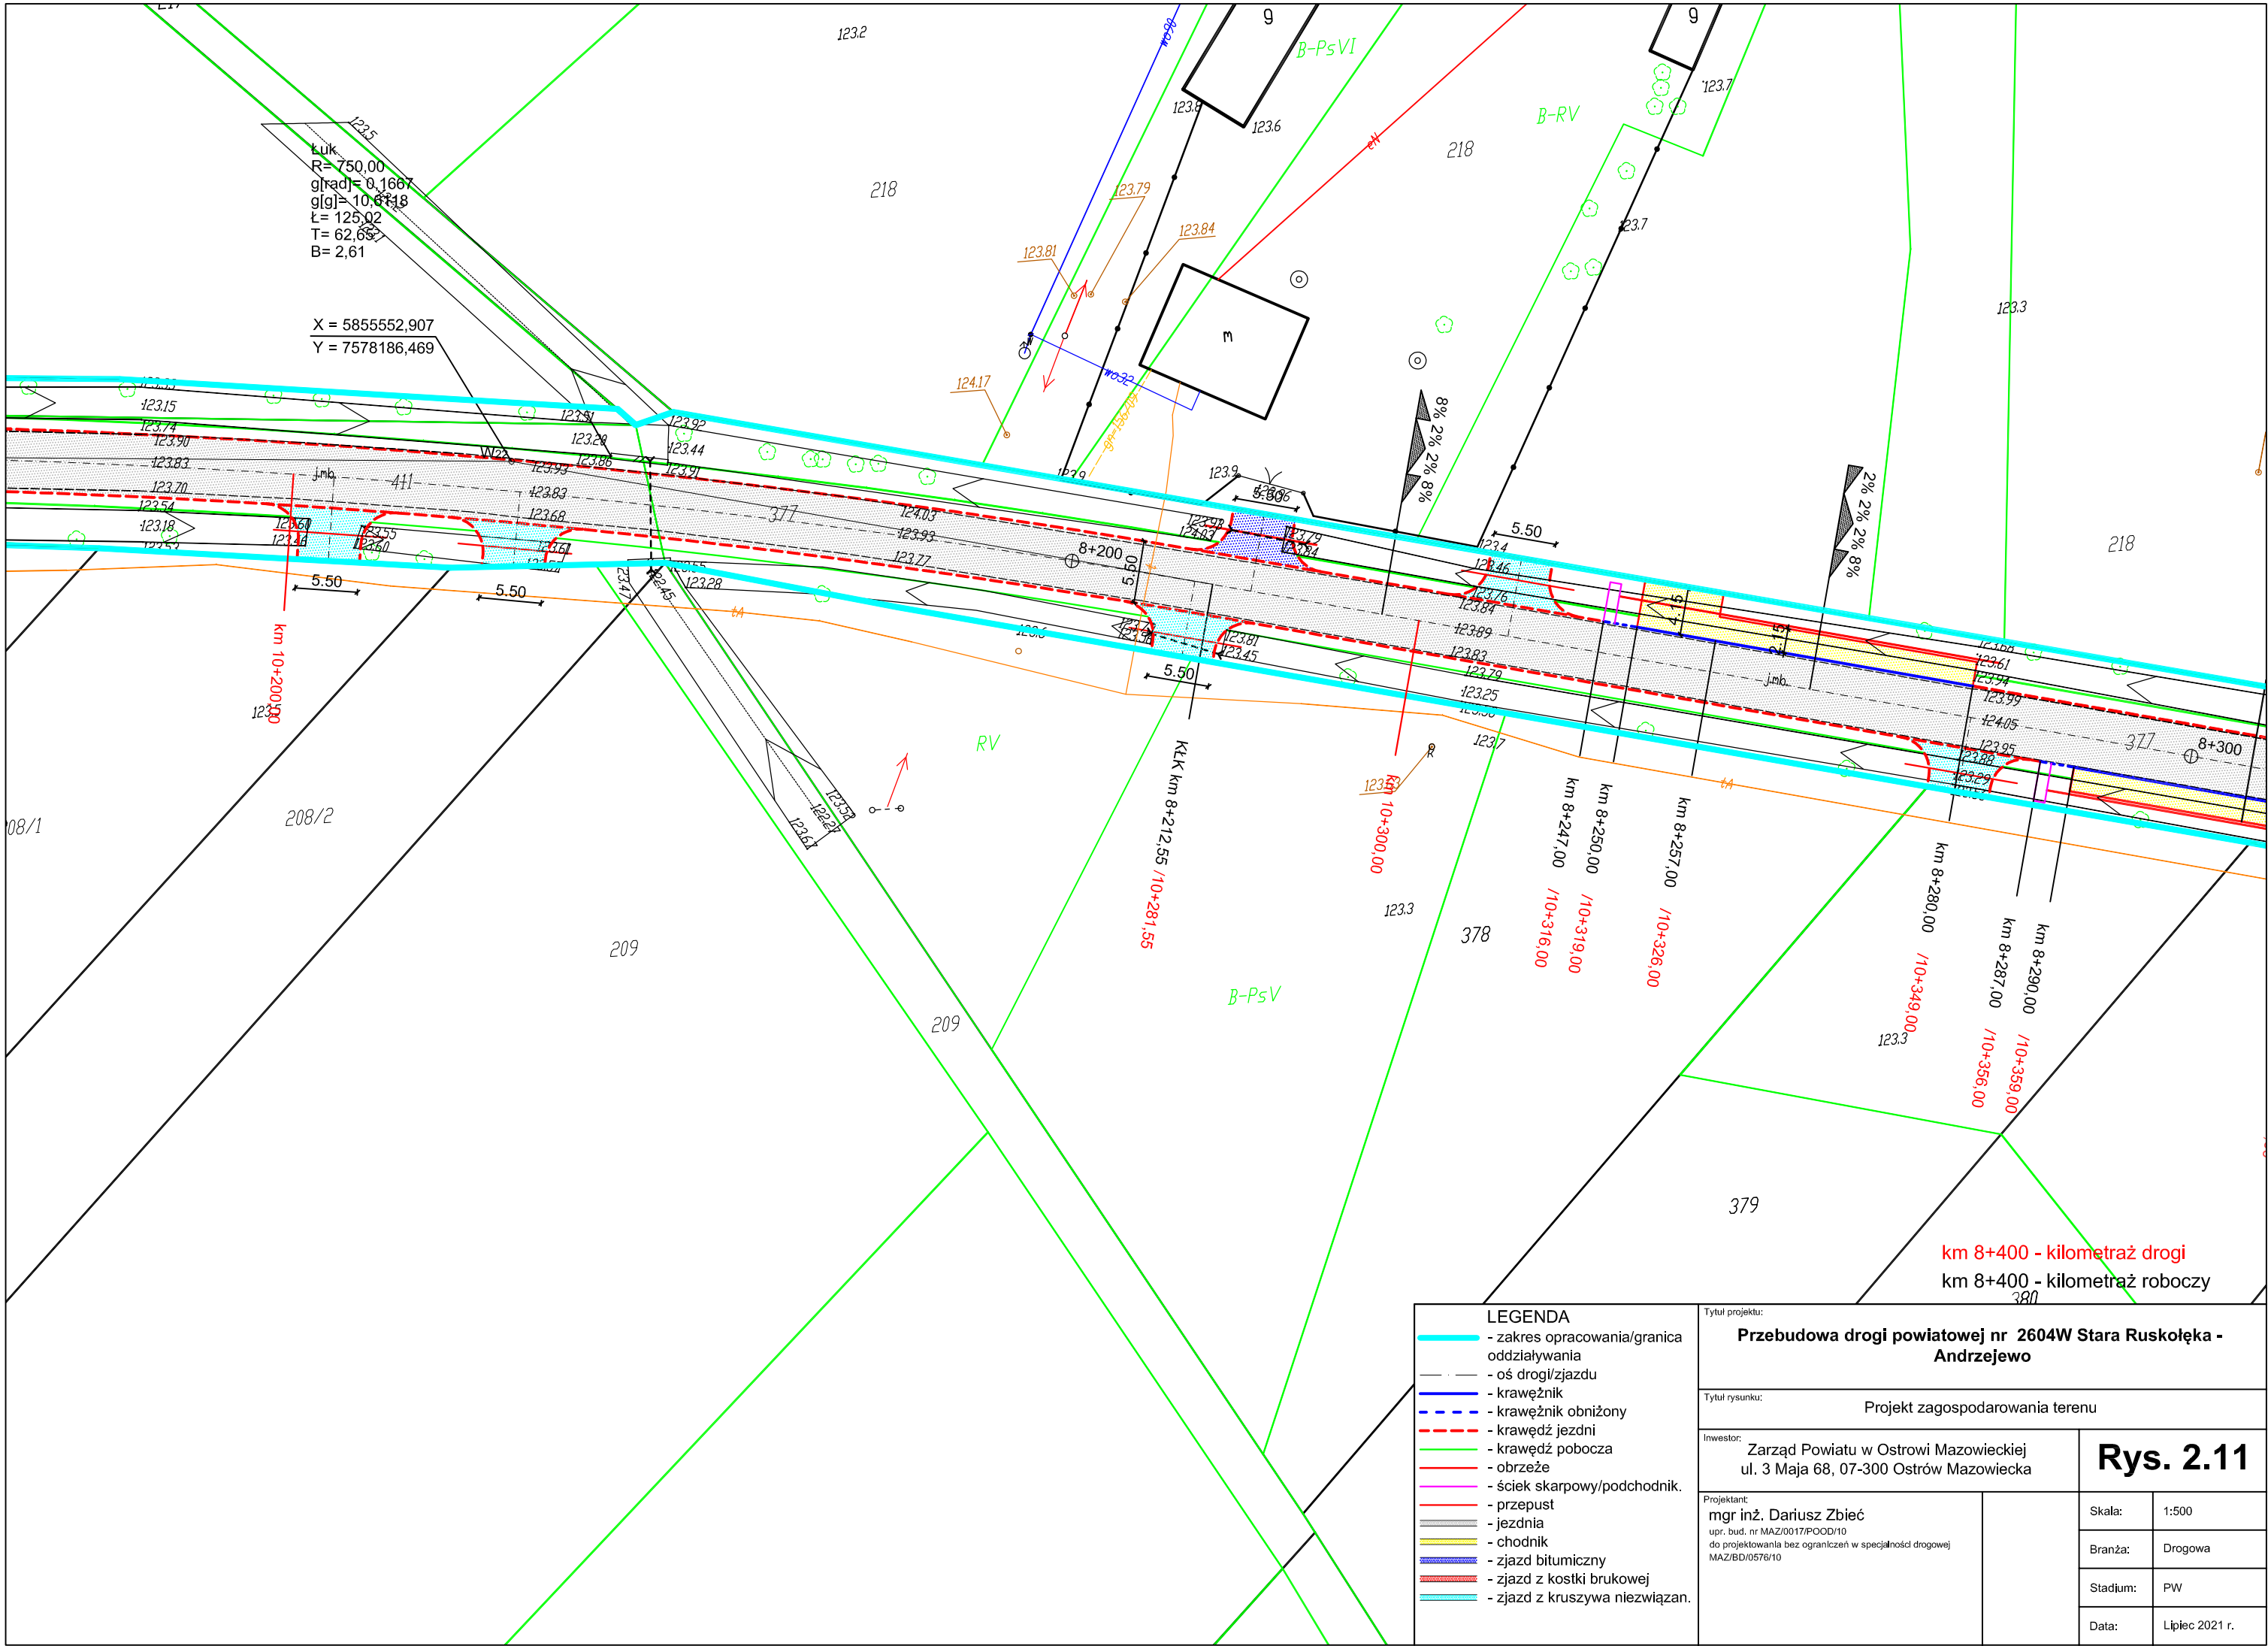


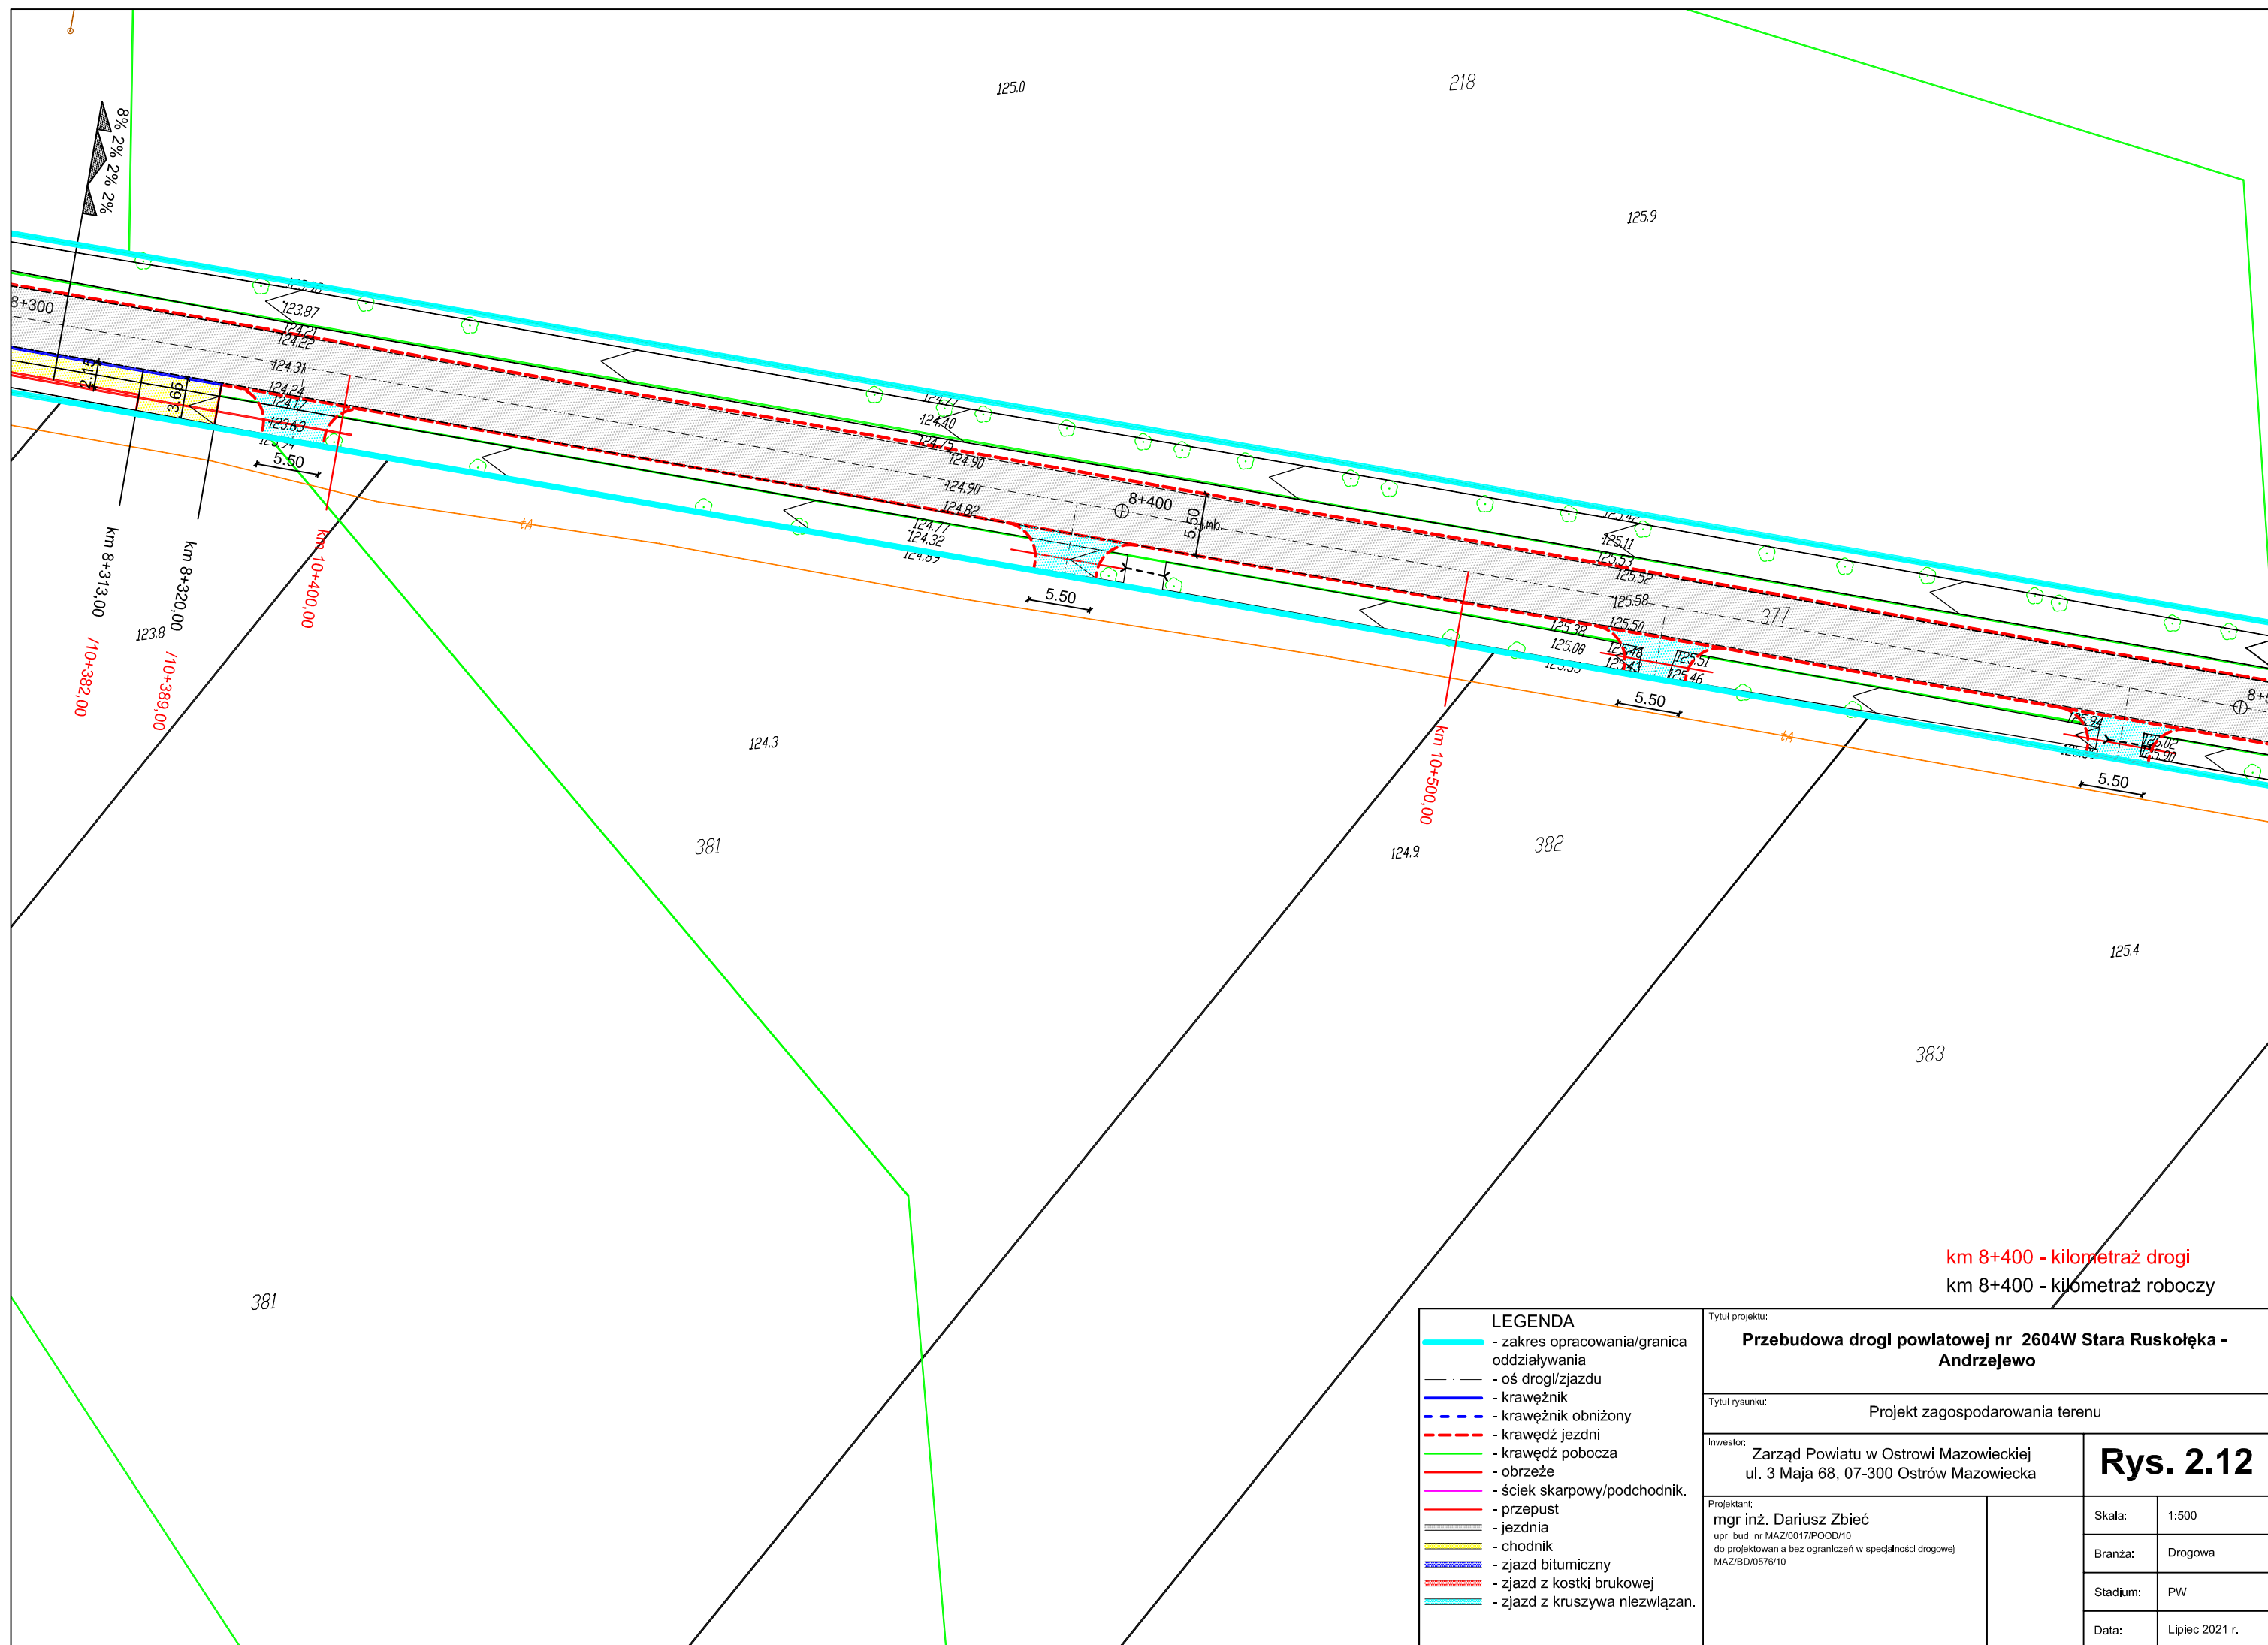



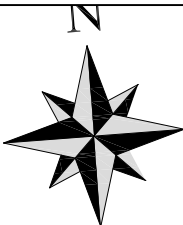


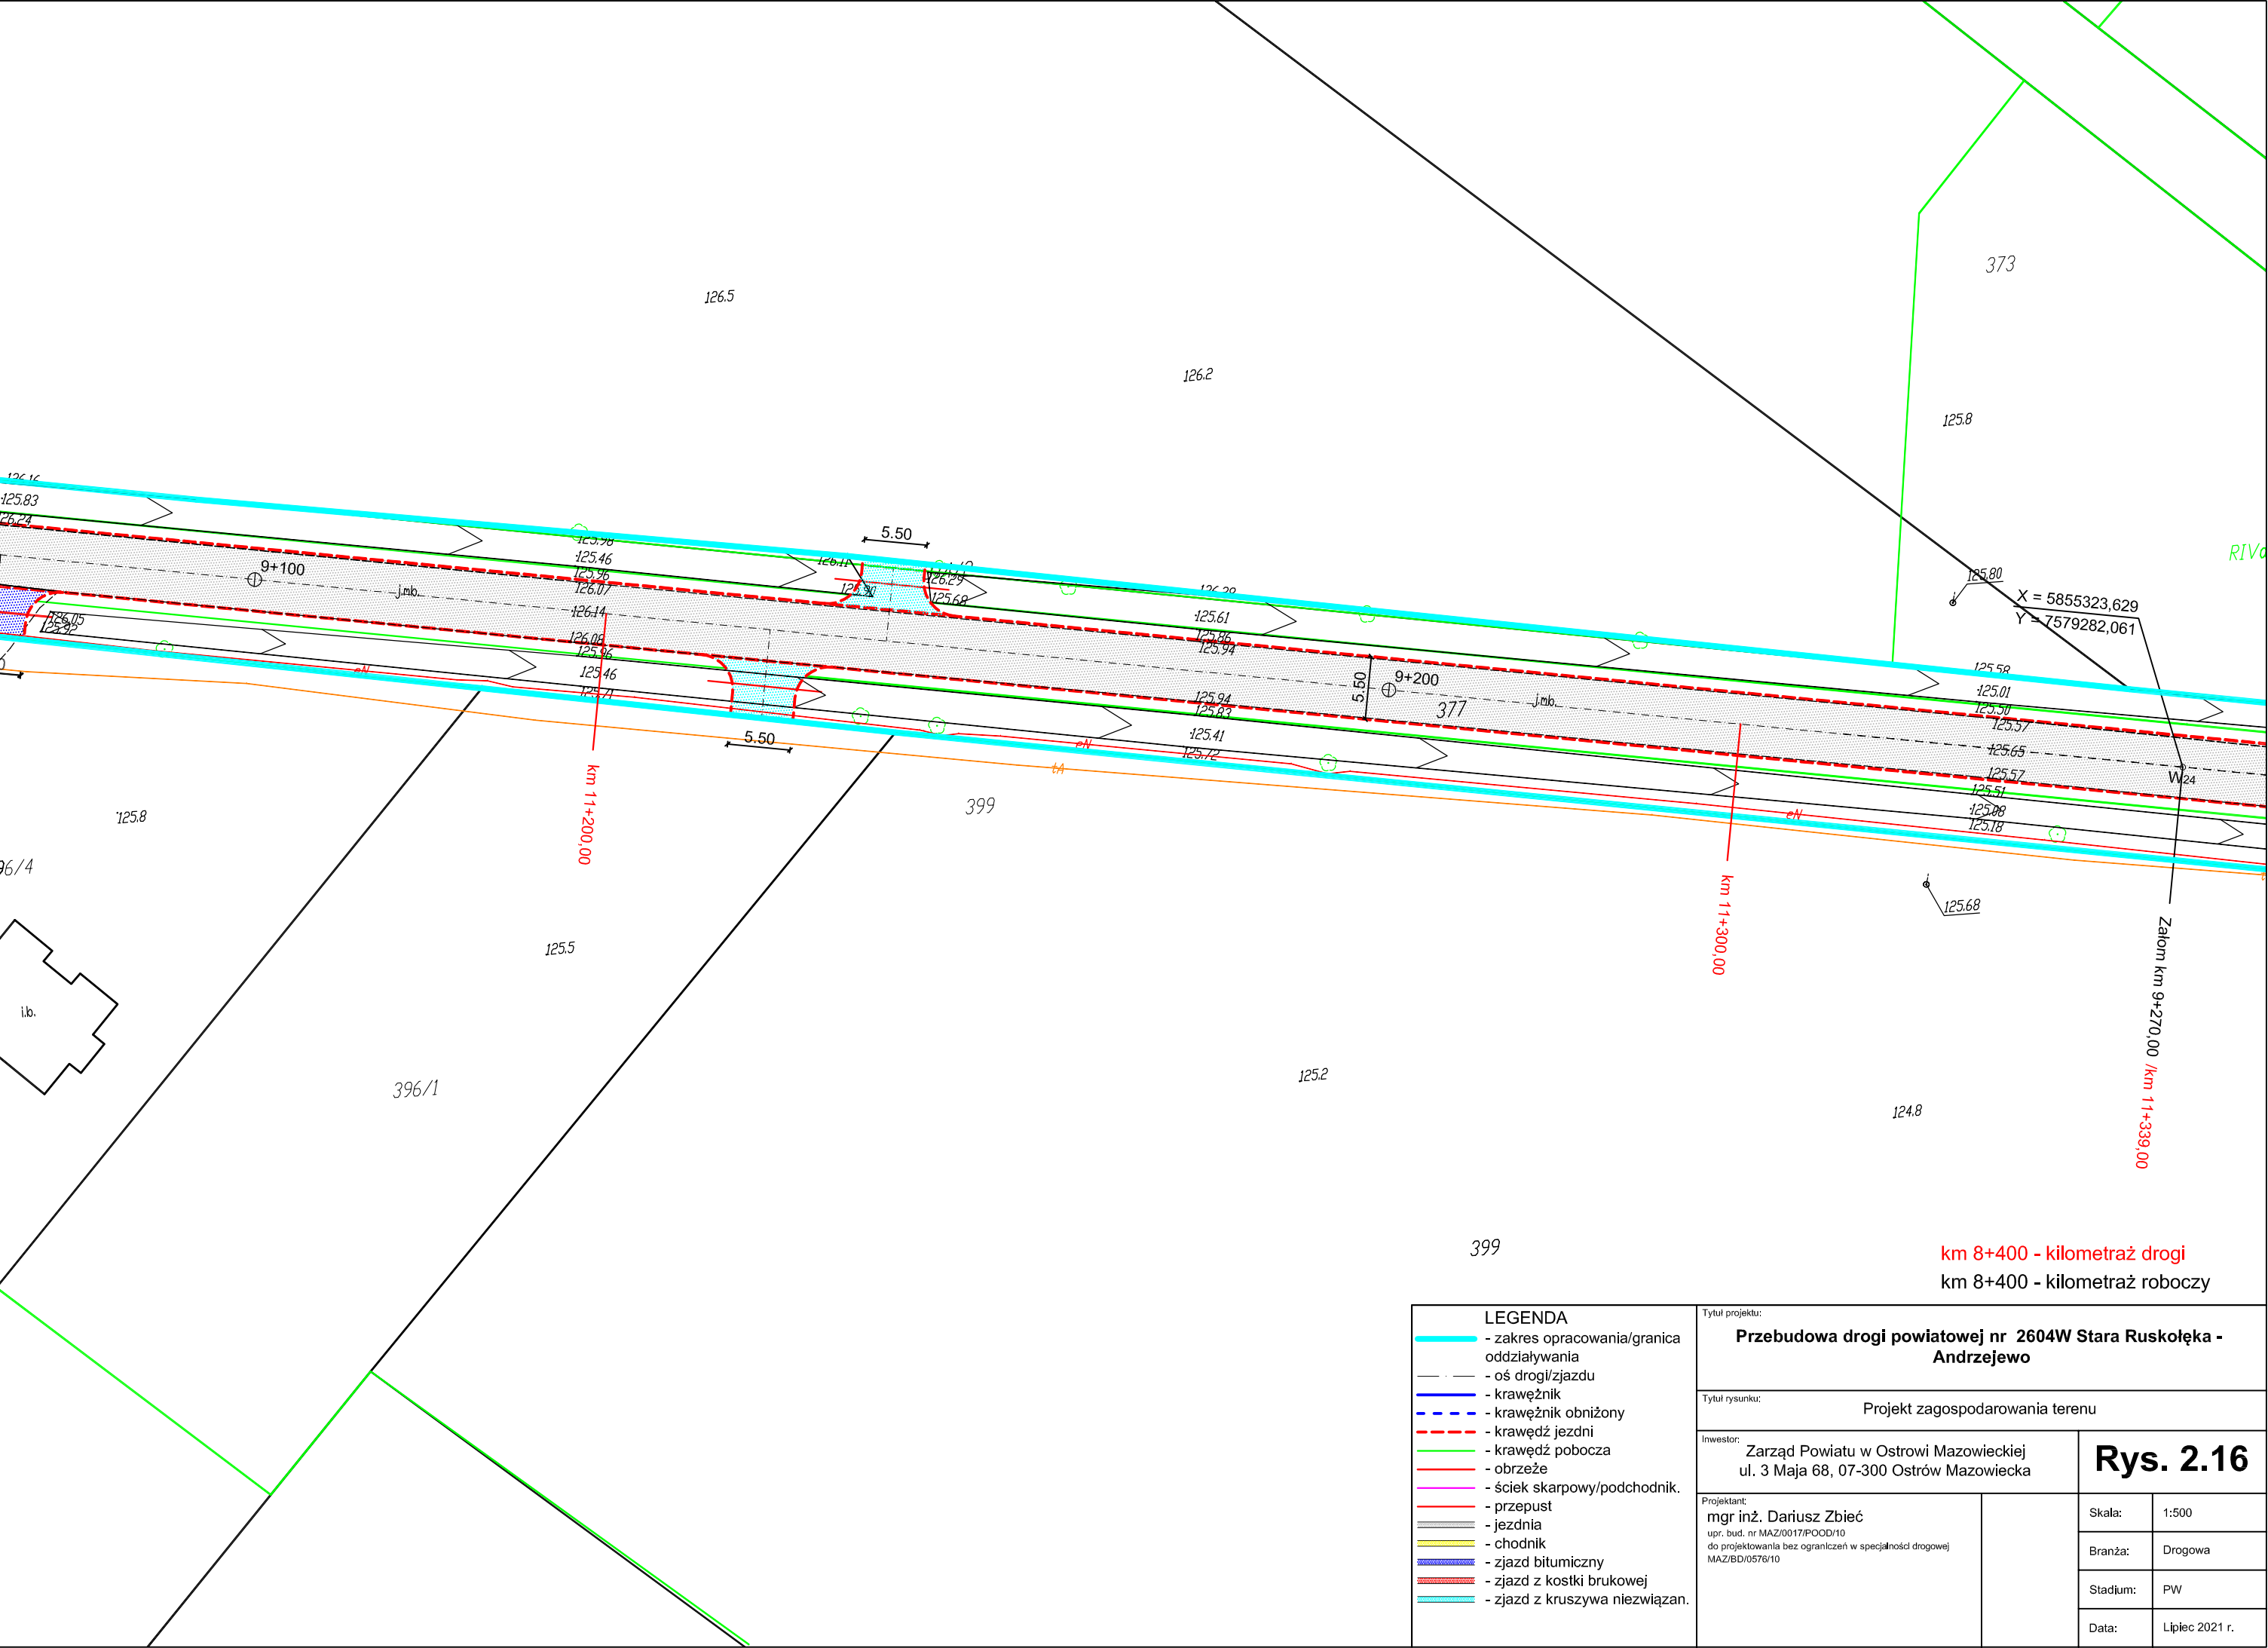

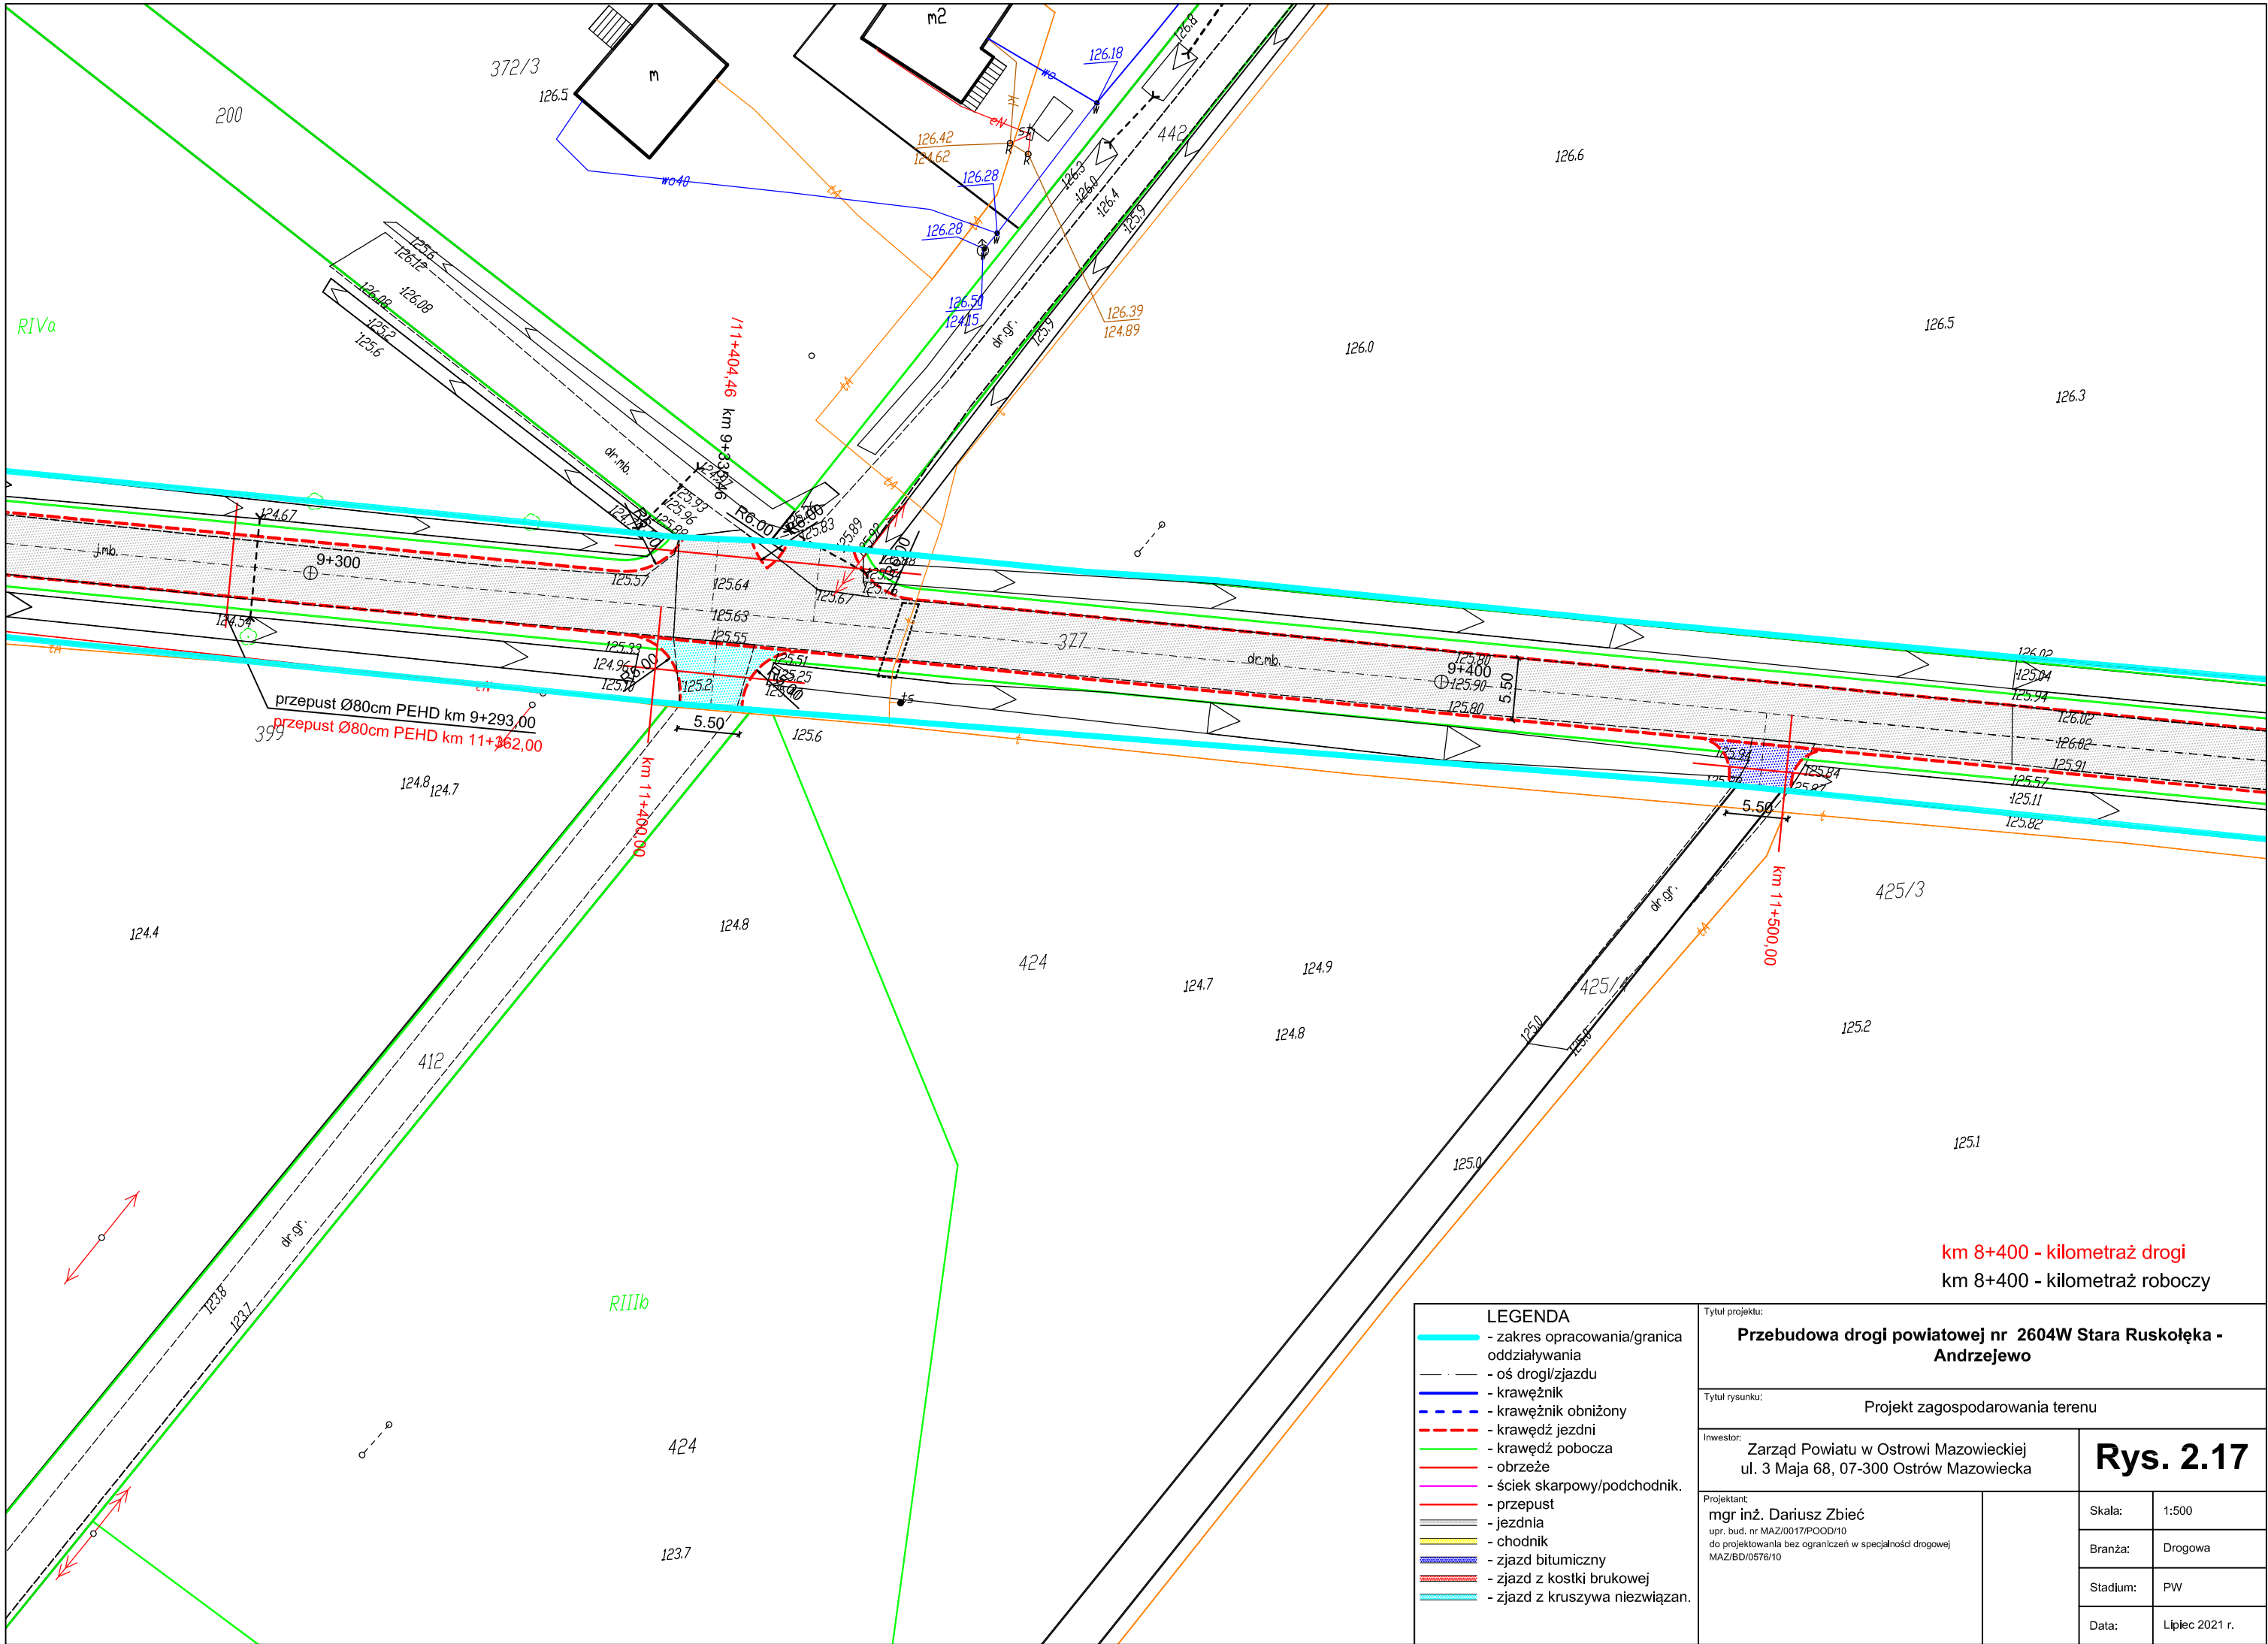



km 8+400 - kilometr drogi
km 8+400 - kilometr roboczy

LEGENDA - zakres opracowania/granica oddziaływania - oś drogi/zjazdu - krawężnik - krawężnik obniżony - krawędź jezdni - krawędź pobocza - obrzeże - ściek skarpowy/podchodnik - przepust - jezdnia - chodnik - zjazd bitumiczny - zjazd z kostki brukowej - zjazd z kruszywa niezwiązan.		Tytuł projektu: Przebudowa drogi powiatowej nr 2604W Stara Ruskolęka - Andrzejewo	
		Tytuł rysunku: Projekt zagospodarowania terenu	
		Inwestor: Zarząd Powiatu w Ostrowi Mazowieckiej ul. 3 Maja 68, 07-300 Ostrow Mazowiecka	Rys. 2.17
Projektant: mgr inż. Dariusz Zbieć upr. bud. nr MAZ/0017/POOD/10 do projektowania bez ograniczeń w specjalności drogowej MAZ/BD/0576/10			
		Skala:	
		Branża:	
		Stadium:	PW
		Data:	Lipiec 2021 r.

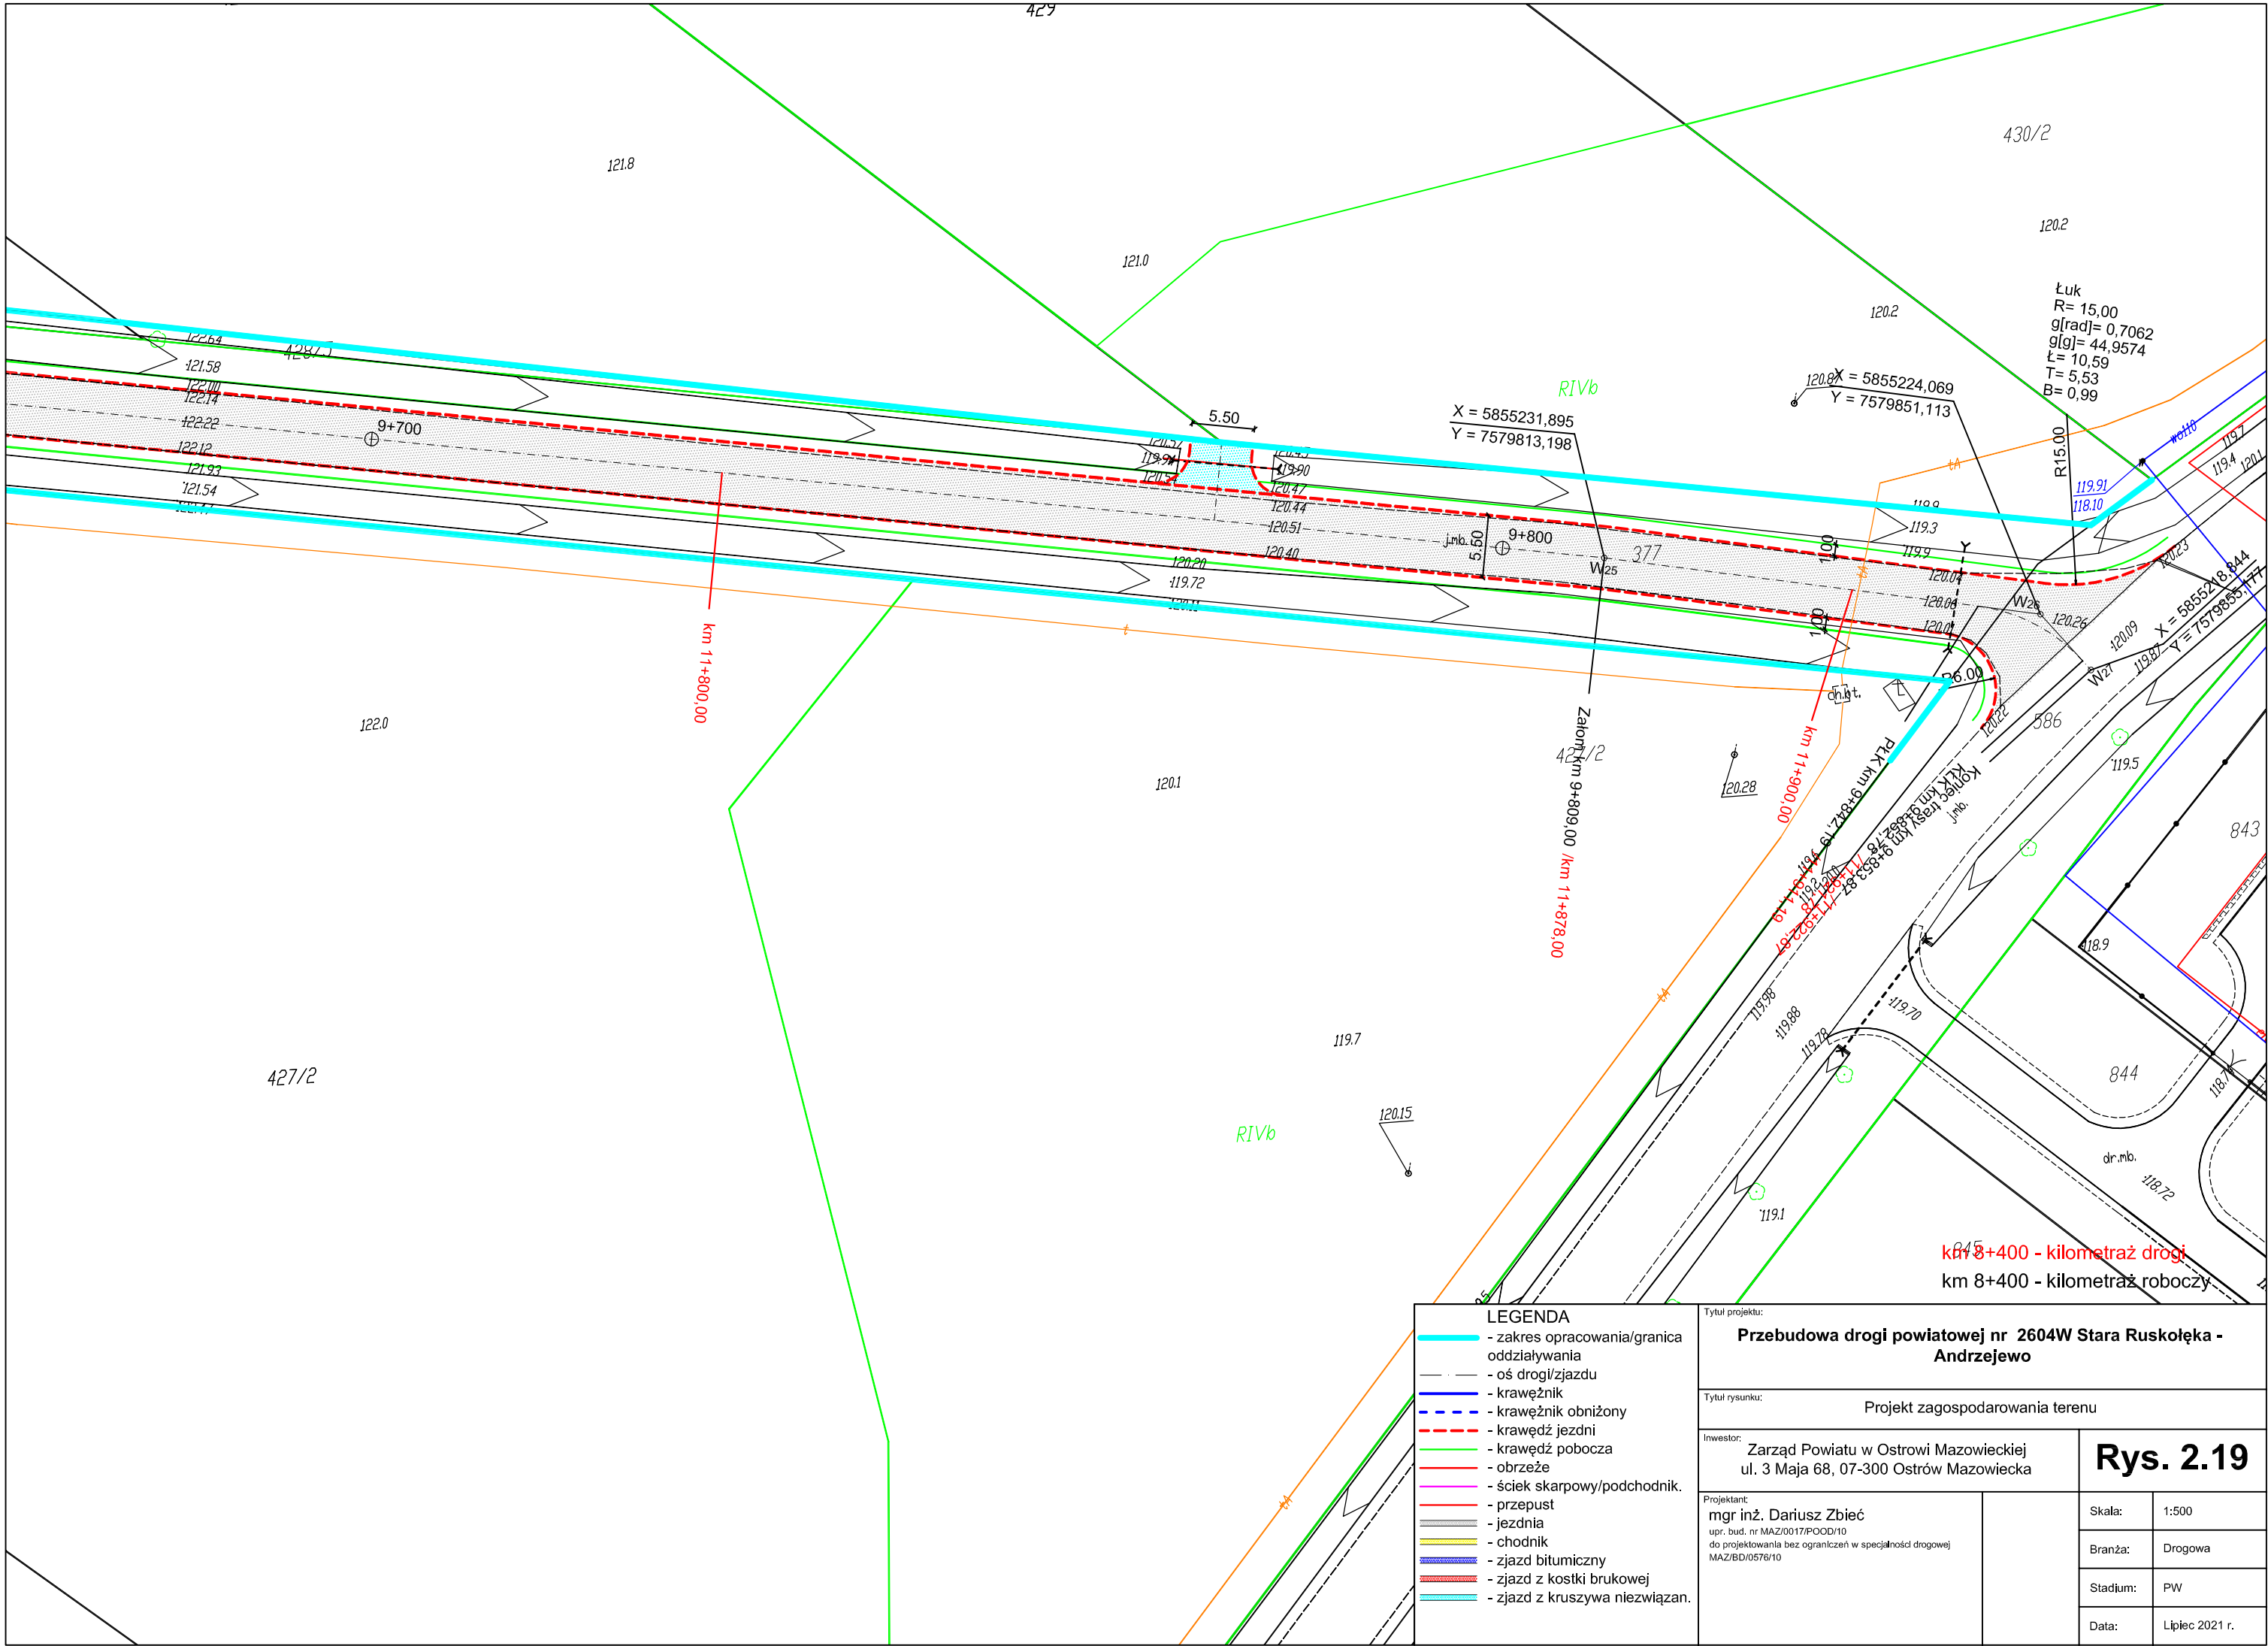


	Tytuł projektu: Przebudowa drogi powiatowej nr 2604W Stara Ruskołęka - Andrzejowo Tytuł rysunku: Profil podłużny Inwestor: Zarząd Powiatu w Ostrowi Mazowieckiej ul. 3 Maja 68, 07-300 Ostrów Mazowiecka Projektant: mgr inż. Dariusz Zbieć upr. bud. nr MAZ/0017/POOD/10 do projektowania bez ograniczeń w specjalności drogowej MAZ/BD/0576/10 Skala: 1:100/2000 Branża: Drogową Stadium: PW Data: Lipiec 2021 r.
---	---

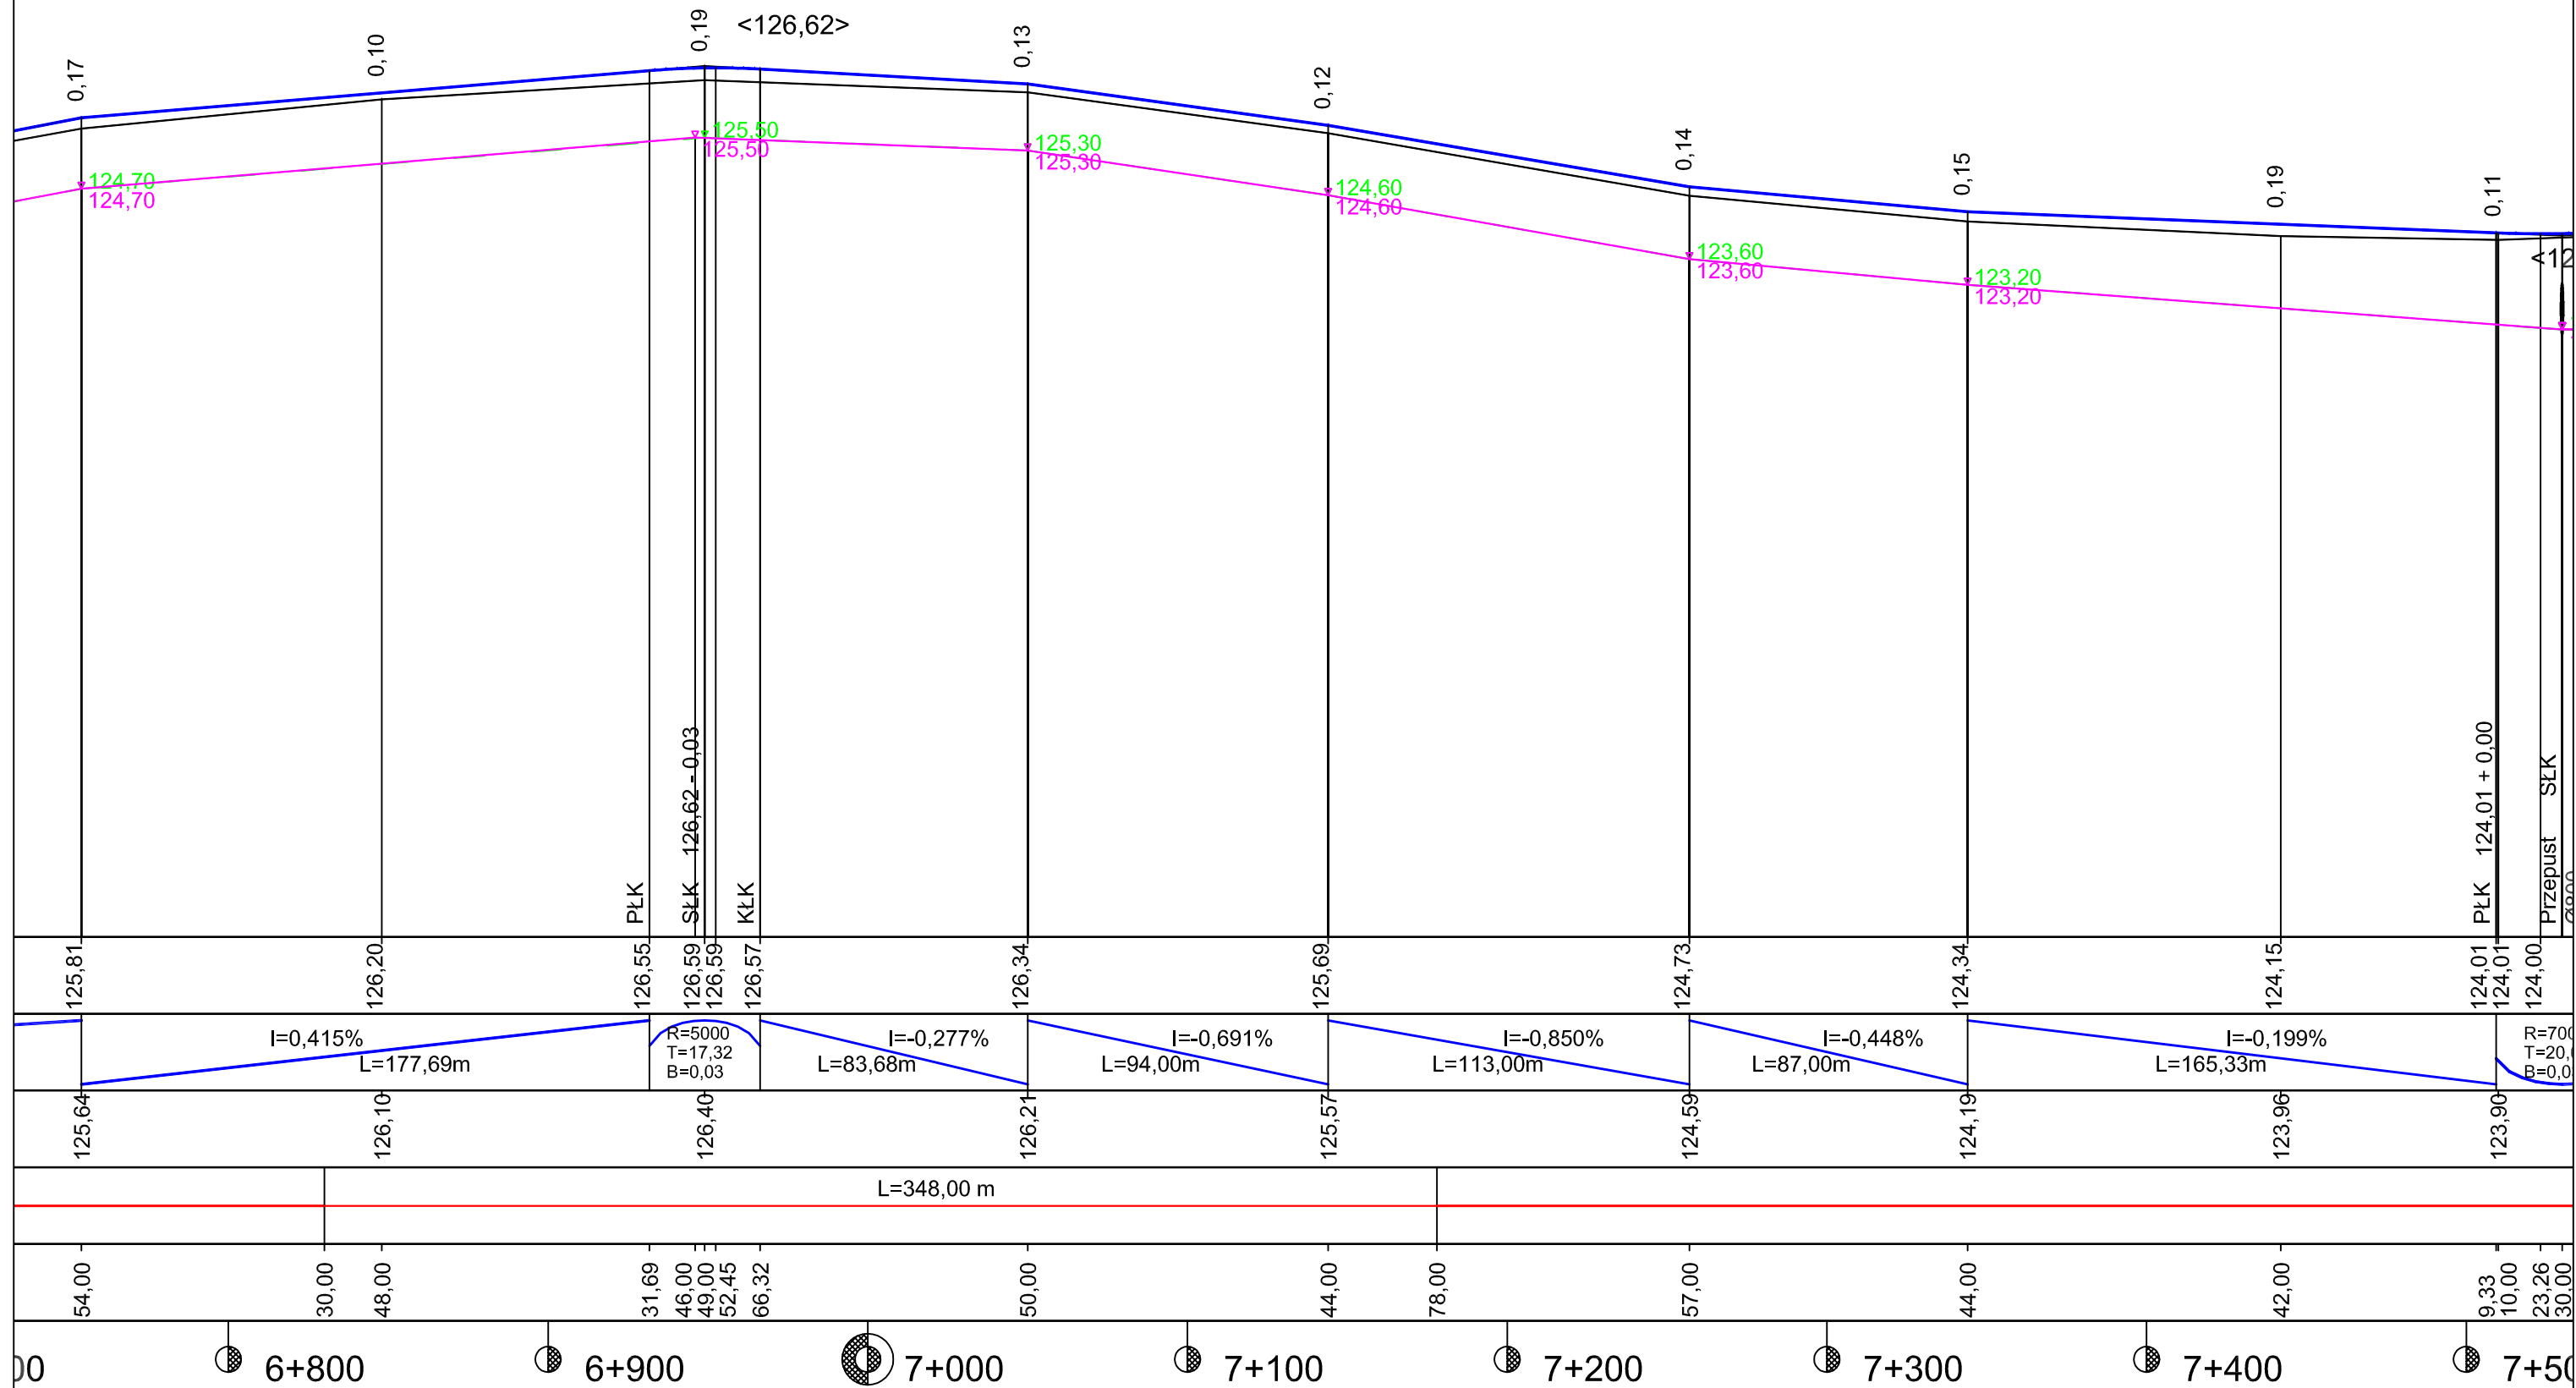

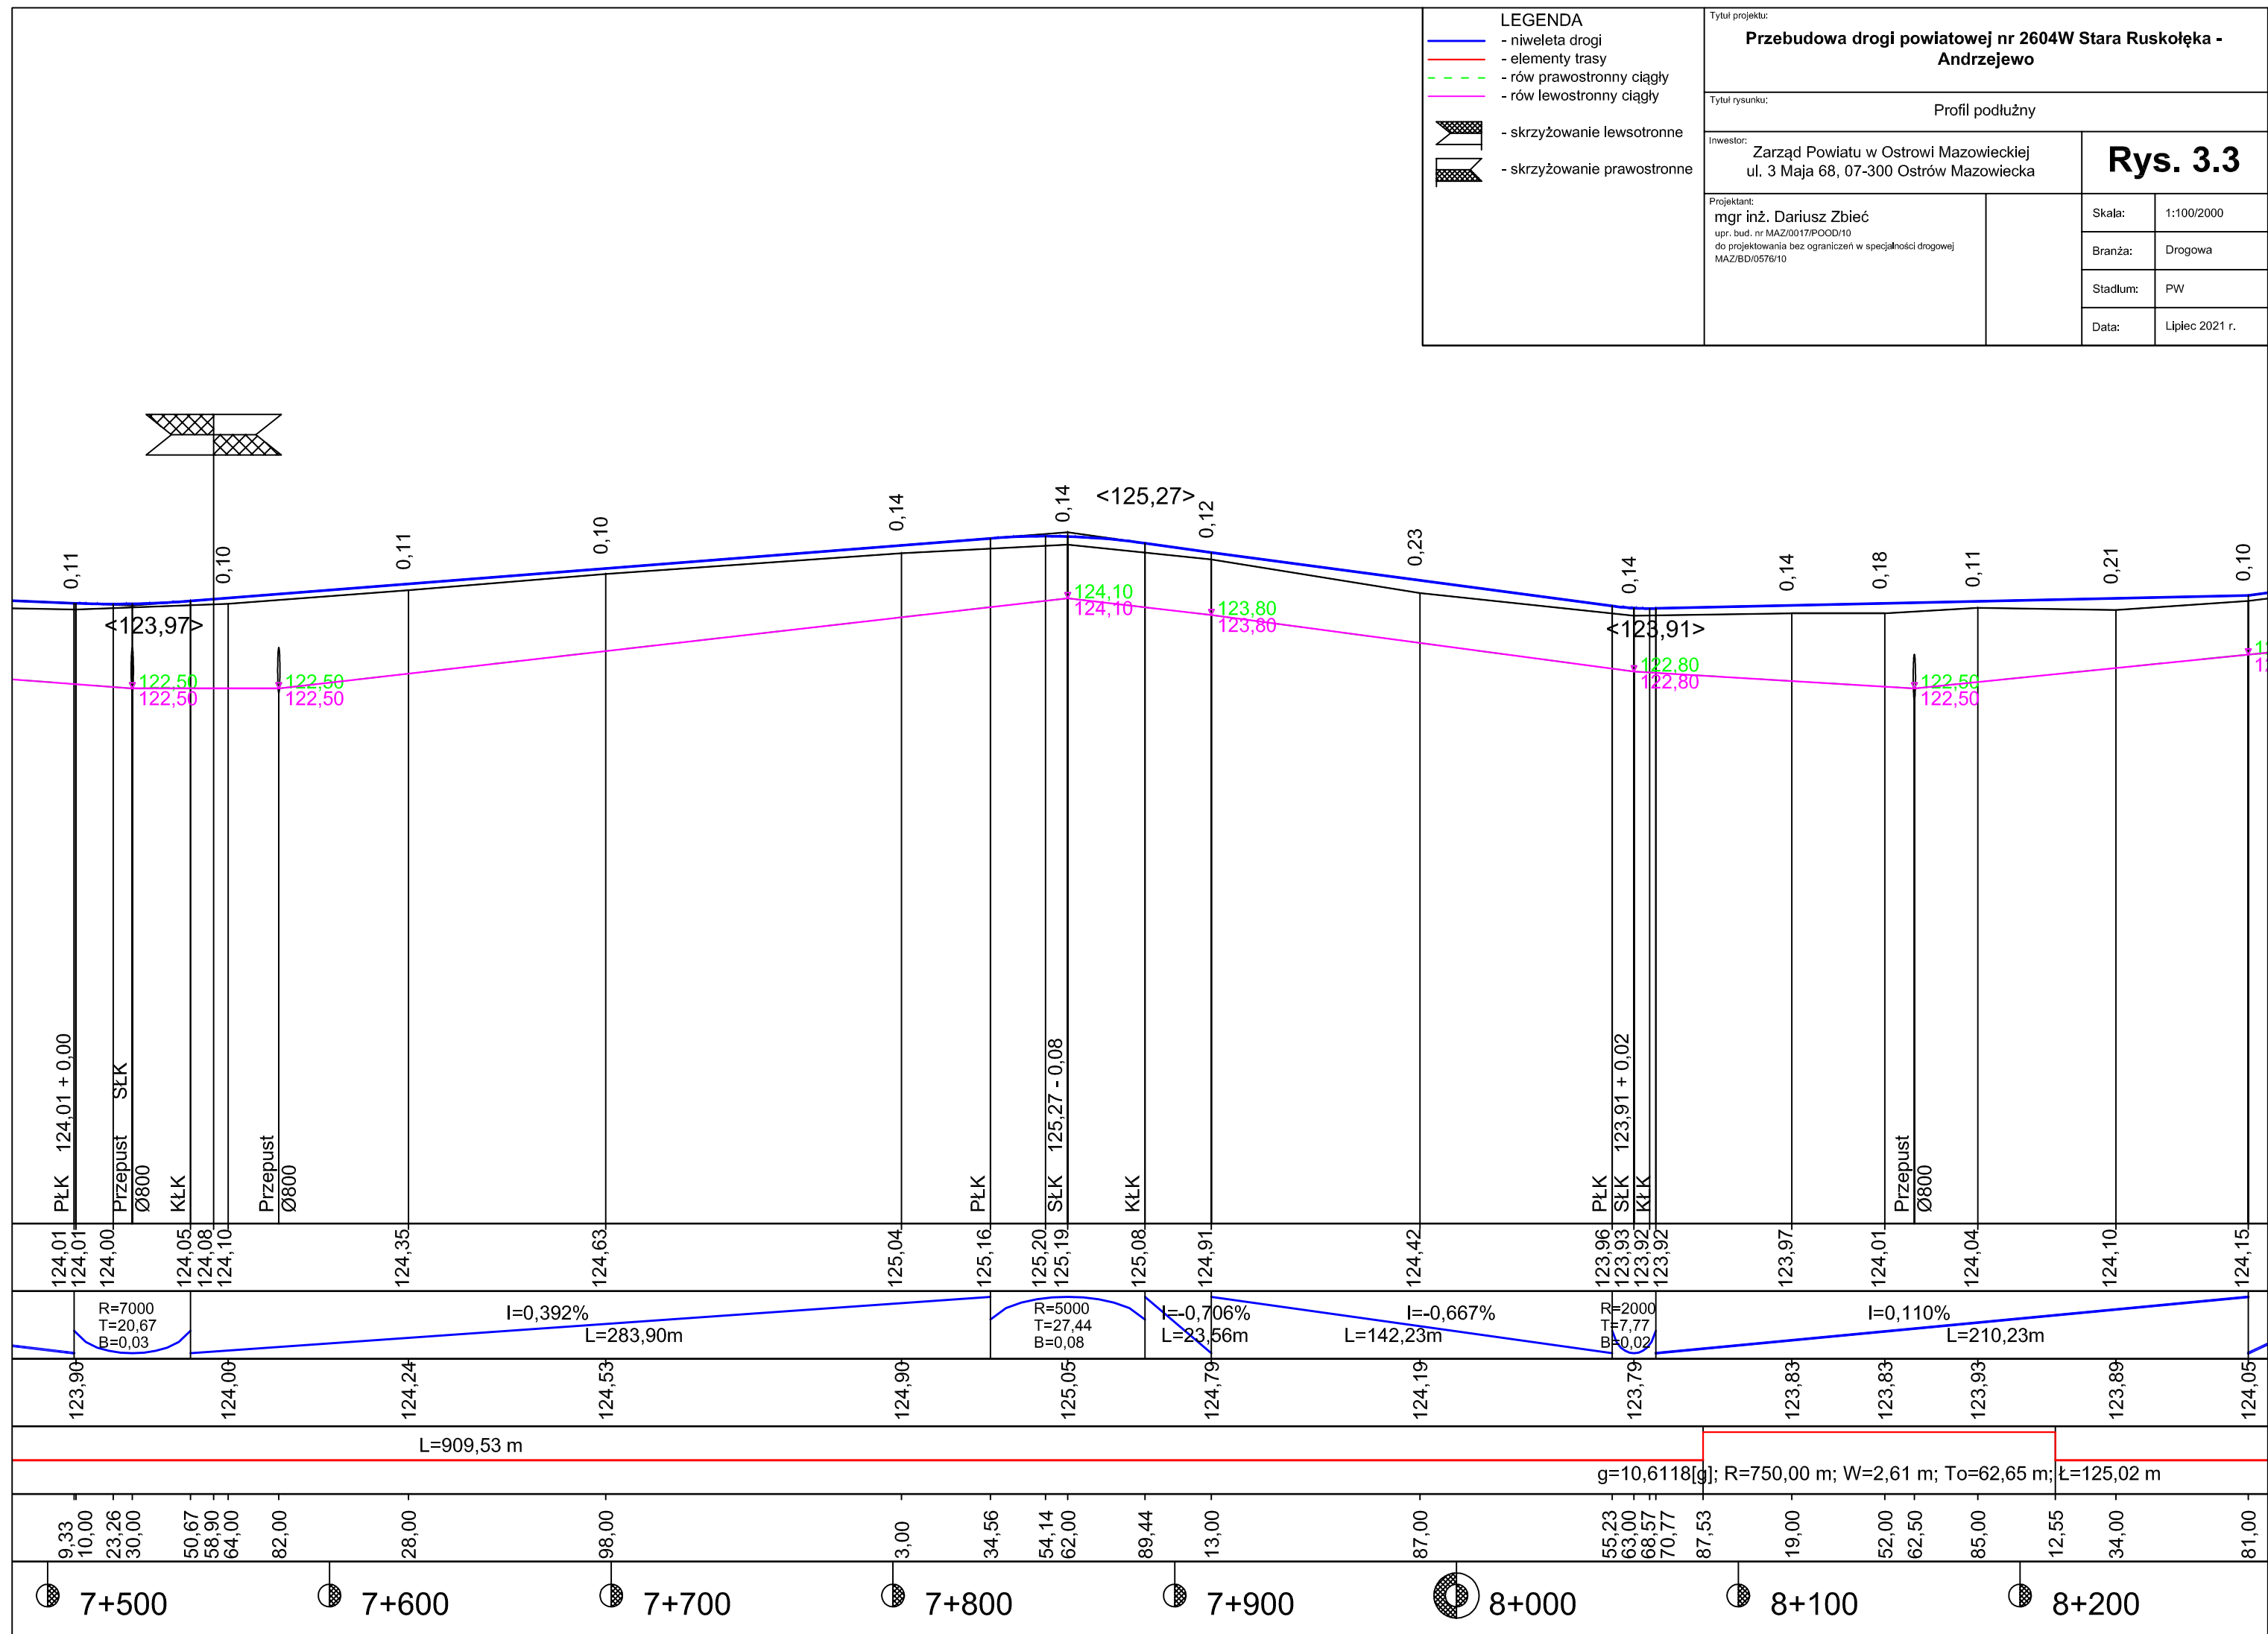


Przekrój normalny

km 6+303.75 ÷ km 7+490.00 km 8+372.75 ÷ km 9+559.00
km 7+523.00 ÷ km 7+587.00 km 9+592.00 ÷ km 9+656.00
km 7+620.00 ÷ km 8+247.00 km 9+689.00 ÷ km 10+316.00
km 8+280.00 ÷ km 8+287.00 km 10+349.00 ÷ km 10+356.00
km 8+320.00 ÷ km 9+850.87 km 10+389.00 ÷ km 11+919.87

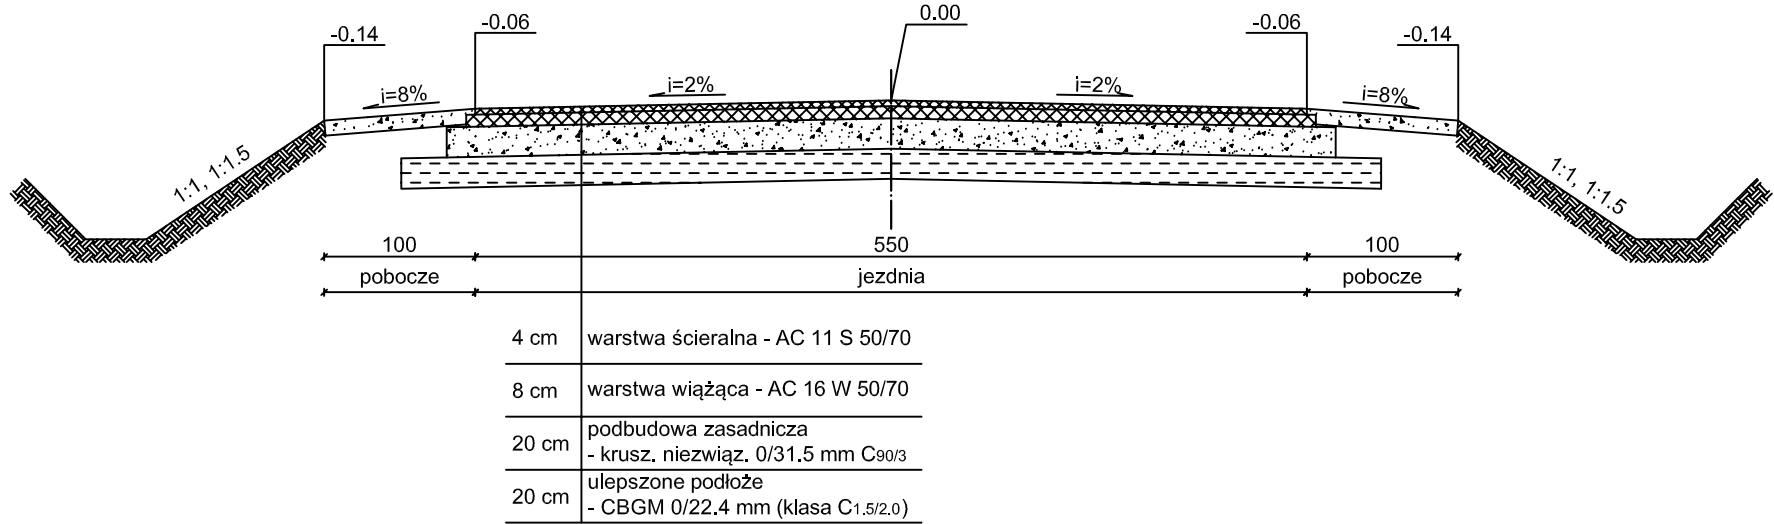


Przekrój normalny

km 7+490.00 ÷ km 7+520.00 km 9+559.00 ÷ km 9+589.00
km 8+250.00 ÷ km 8+280.00 km 10+319.00 ÷ km 10+349.00

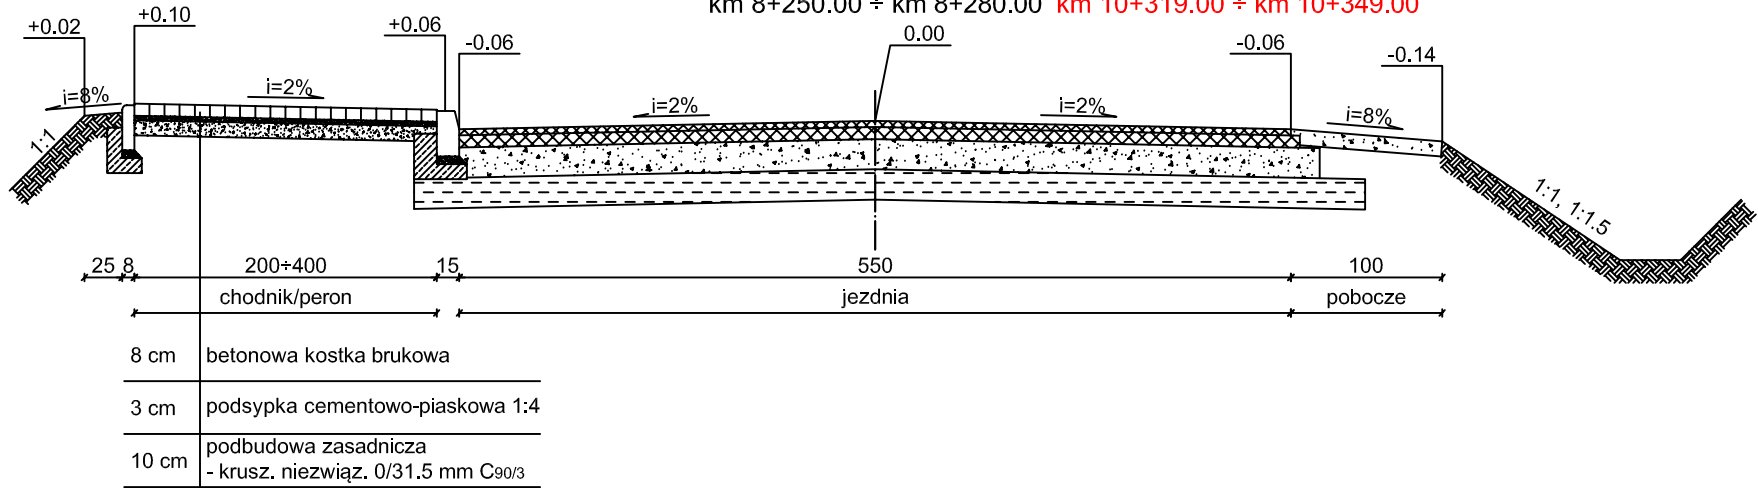


Przekrój normalny

km 7+590.00 ÷ km 7+620.00 km 9+659.00 ÷ km 9+689.00
km 8+290.00 ÷ km 8+320.00 km 10+359.00 ÷ km 10+389.00

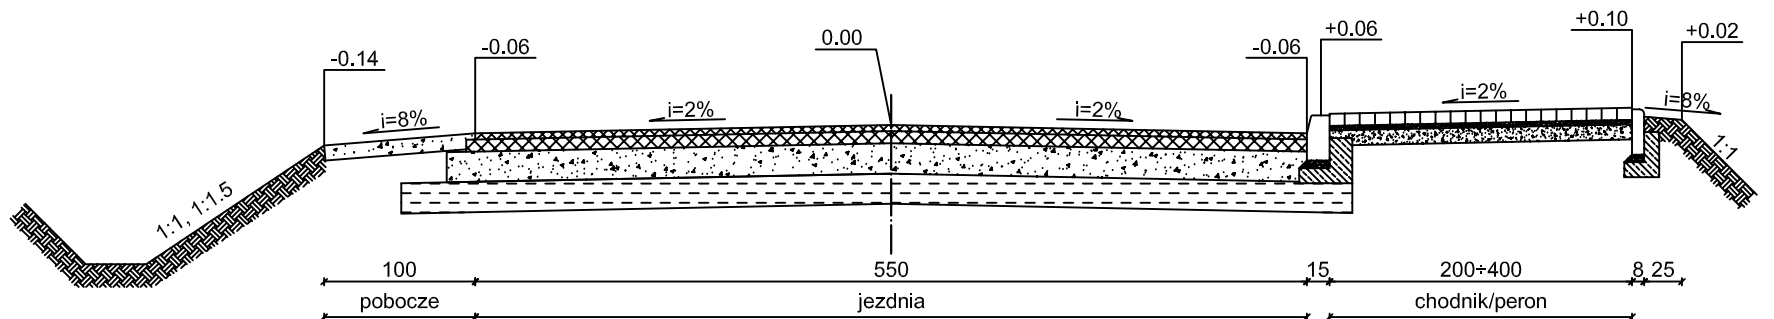


km 8+400 - kilometraż drogi
km 8+400 - kilometraż roboczy


Tytuł projektu: Przebudowa drogi powiatowej nr 2604W Stara Ruskółka - Andrzejewo			
Tytuł rysunku: Przekroje normalne			
Inwestor: Zarząd Powiatu w Ostrowi Mazowieckiej ul. 3 Maja 68, 07-300 Ostrow Mazowiecka		Rys. 4.1	
Projektant: mgr inż. Dariusz Zbieć upr. bud. nr MAZ/0017/P.OOD/10 do projektowania bez ograniczeń w specjalności drogowej MAZ/BD/0576/10		Skala:	1:50
		Branża:	Drogowa
		Stadium:	PW
		Data:	Lipiec 2021 r.

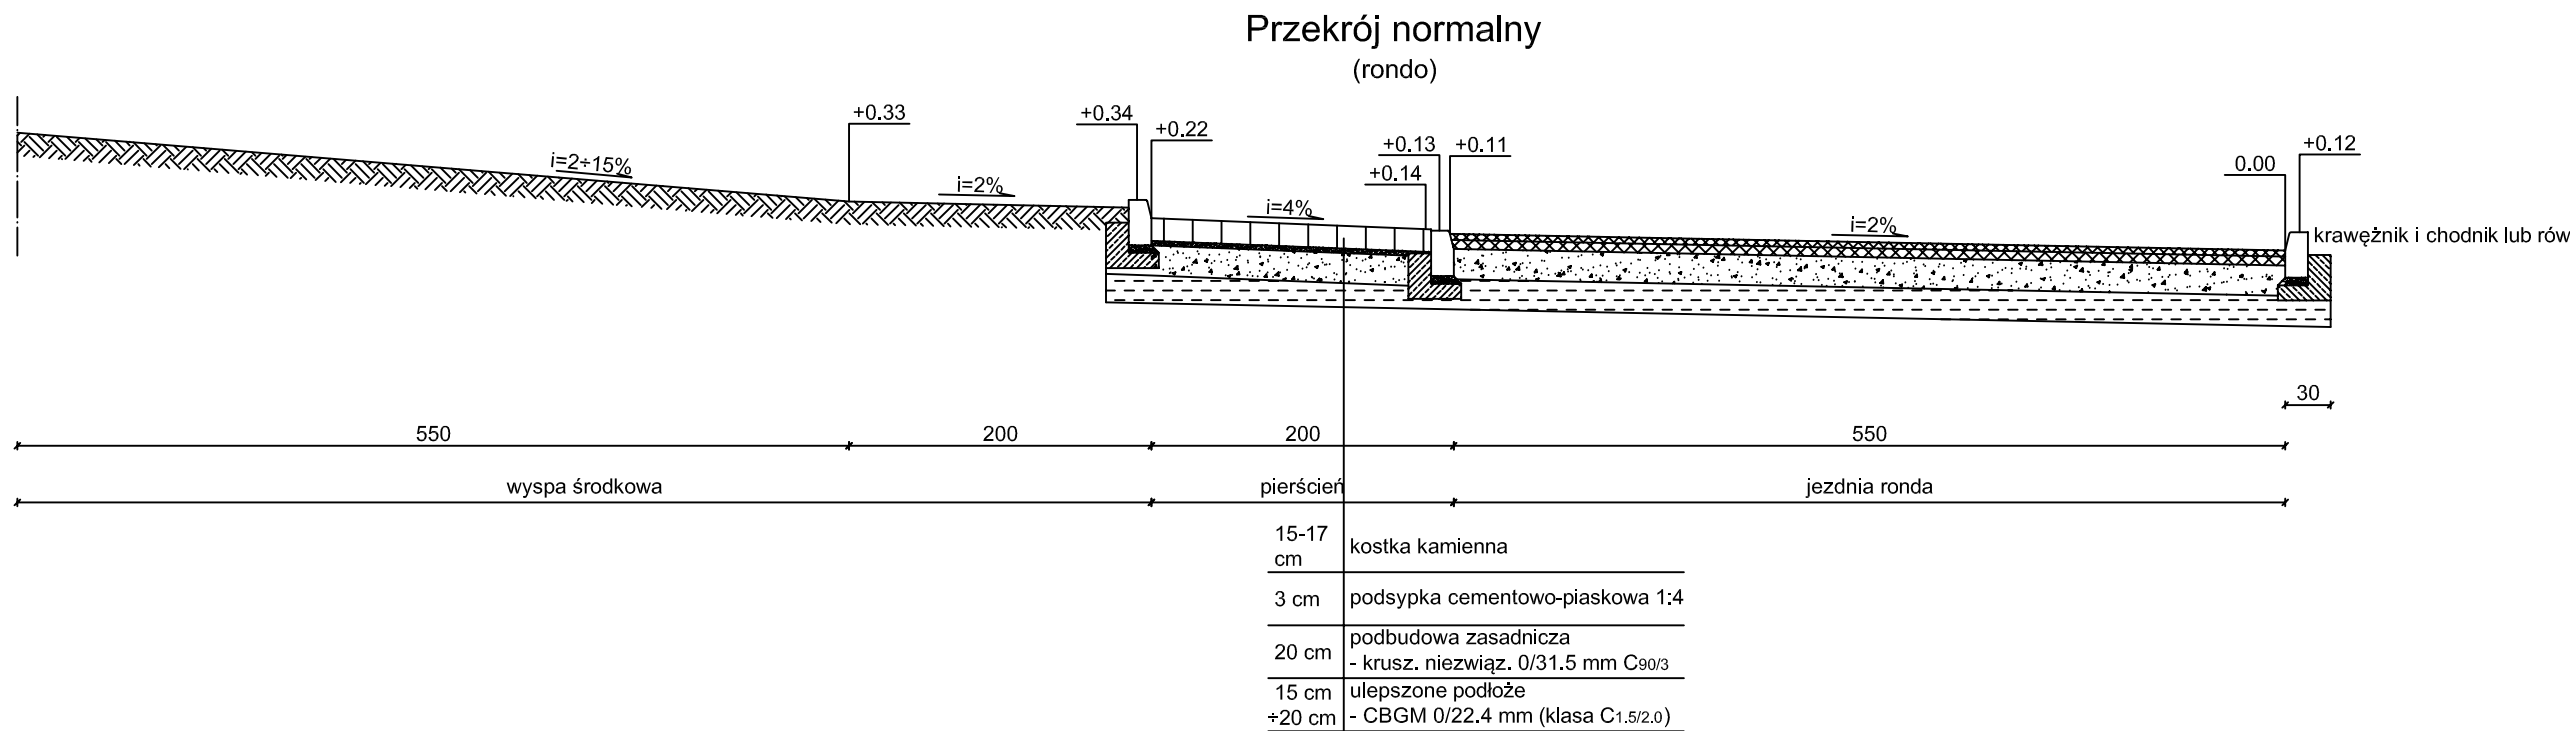

Tytuł projektu: Przebudowa drogi powiatowej nr 2604W Stara Ruskolęka - Andrzejewo			
Tytuł rysunku: Przekroje normalne			
Inwestor: Zarząd Powiatu w Ostrowi Mazowieckiej ul. 3 Maja 68, 07-300 Ostrów Mazowiecka		Rys. 4.2	
Projektant: mgr inż. Dariusz Zbieć upr. bud. nr MAZ/0017/P.OOD/10 do projektowania bez ograniczeń w specjalności drogowej MAZ/BD/0576/10		Skala:	1:50
		Branża:	Drogowa
		Stadium:	PW
		Data:	Lipiec 2021 r.

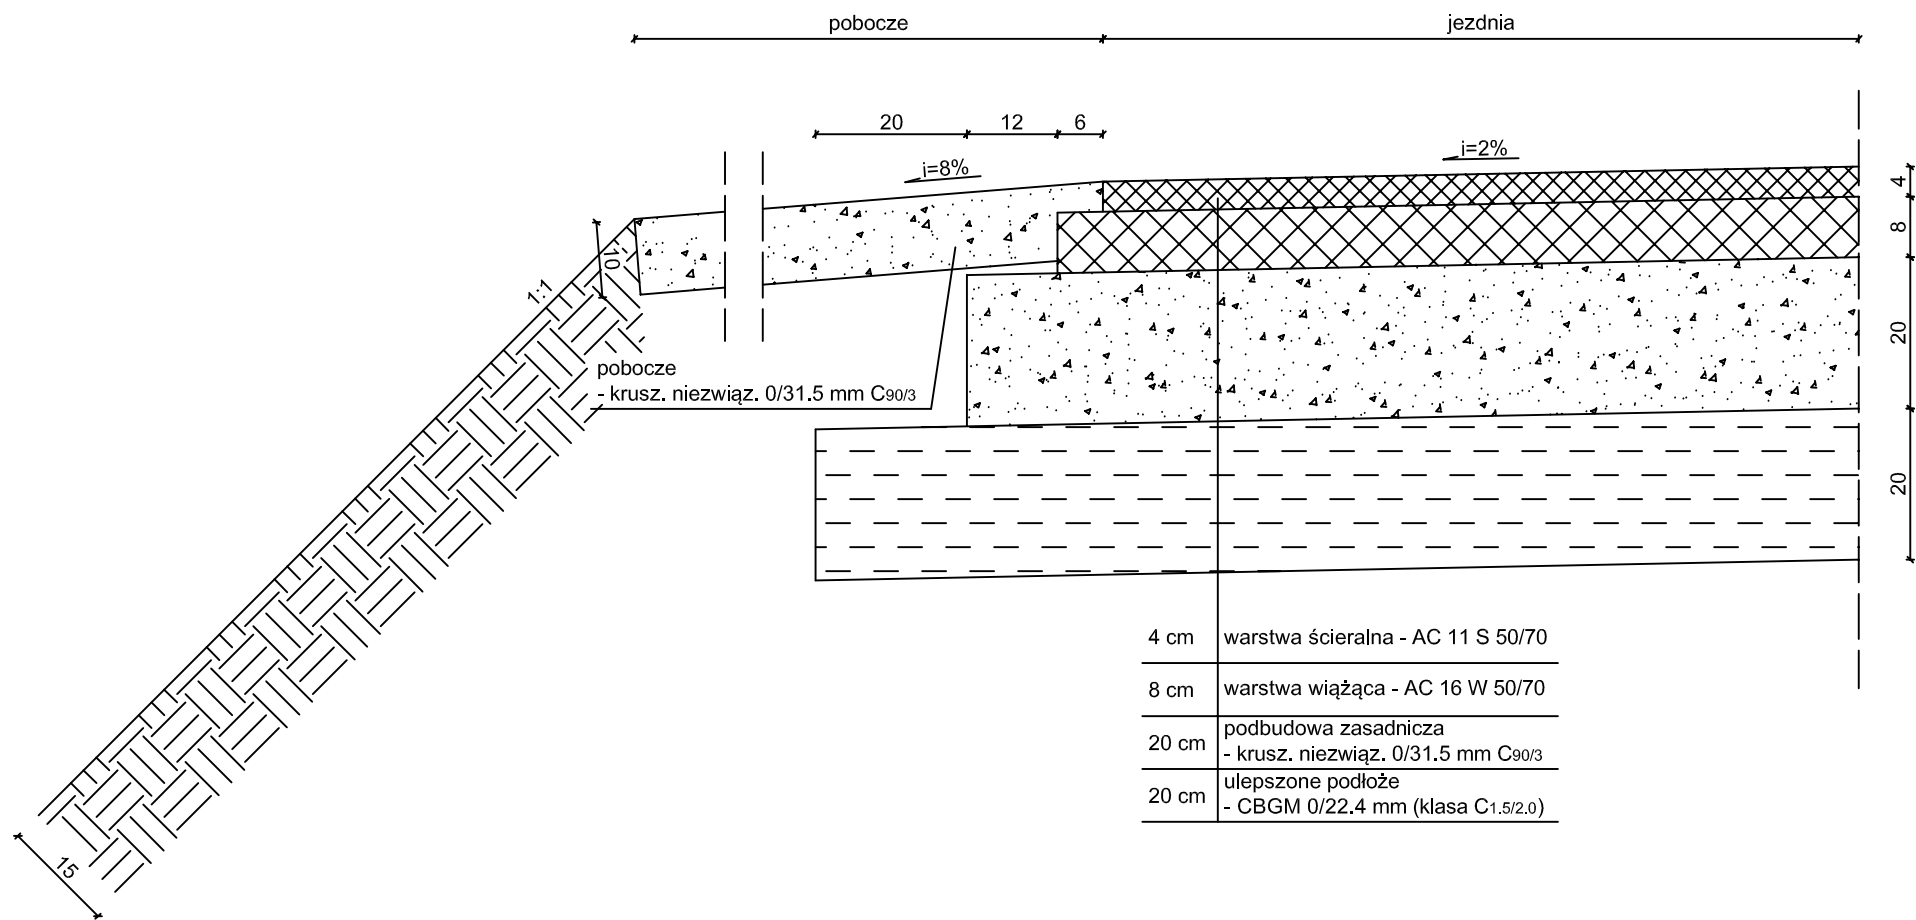


Szczegół połączenia jezdni i chodnika/peronu
skala 1:10

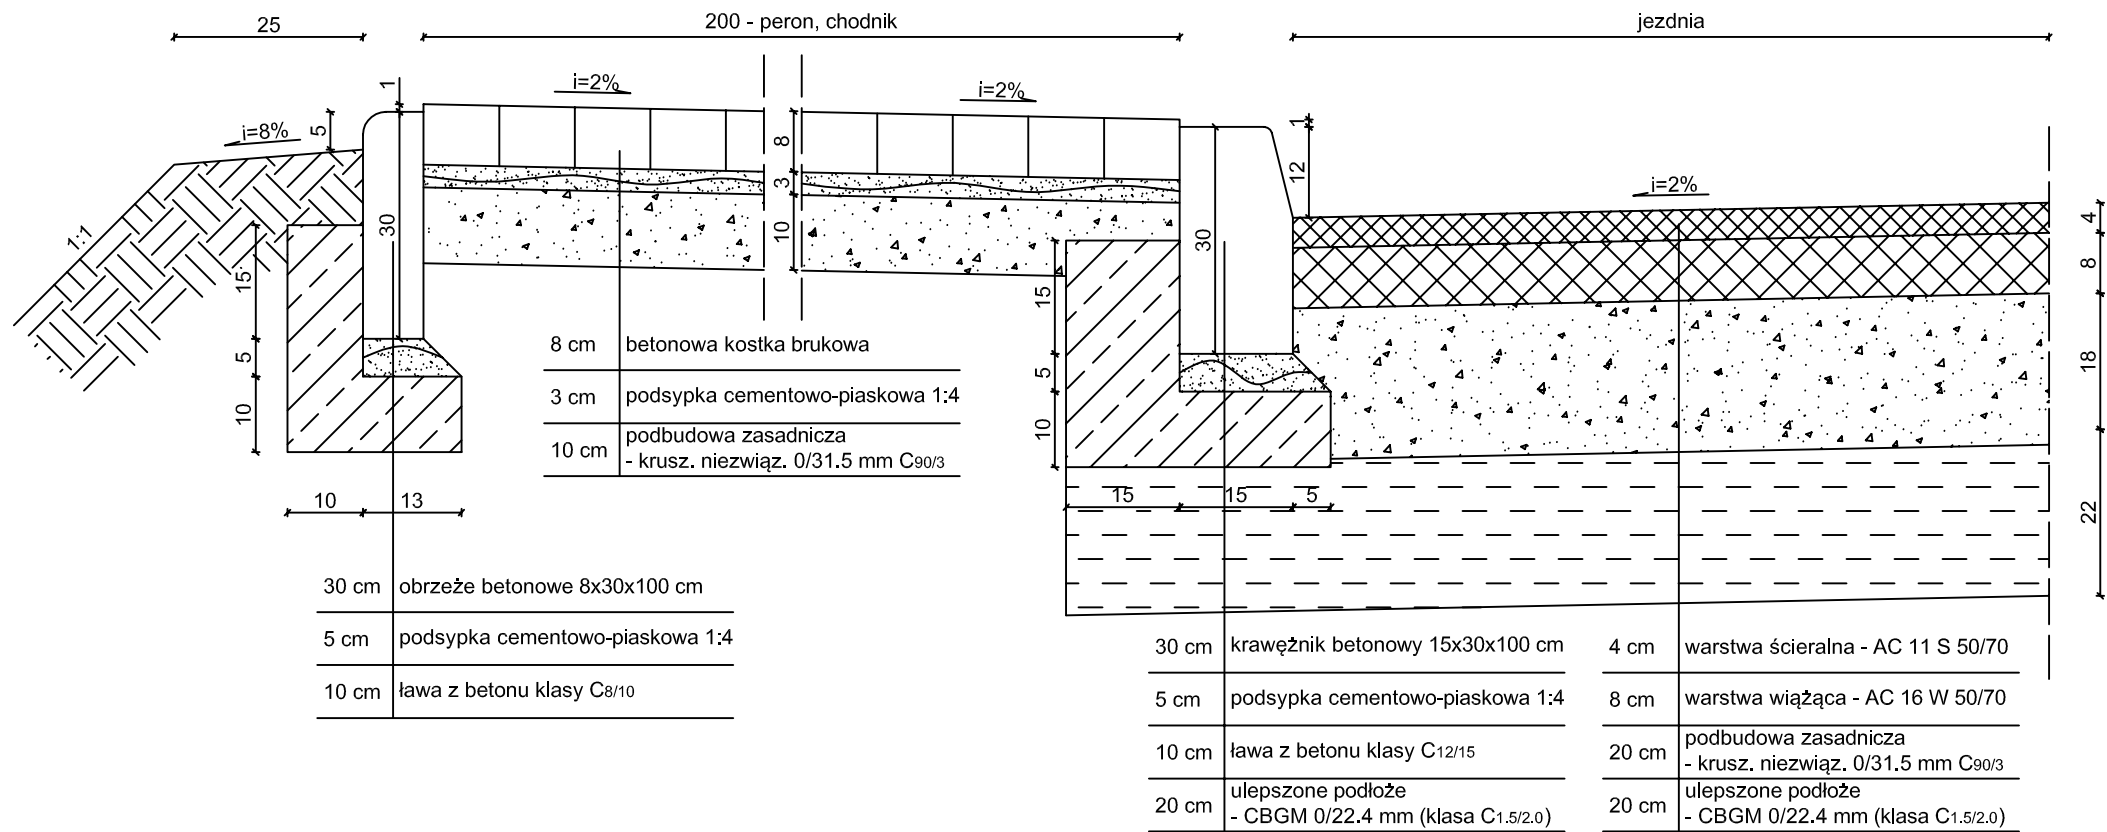


Tytuł projektu: Przebudowa drogi powiatowej nr 2604W Stara Ruskolęka - Andrzejewo			
Tytuł rysunku: Szczegóły konstrukcyjne			
Inwestor: Zarząd Powiatu w Ostrowi Mazowieckiej ul. 3 Maja 68, 07-300 Ostrow Mazowiecka		Rys. 4.3	
Projektant: mgr inż. Dariusz Zbieć upr. bud. nr MAZ/0017/P/POD/10 do projektowania bez ograniczeń w specjalności drogowej MAZ/BD/0576/10		Skala:	1:10
		Branża:	Drogowa
		Stadium:	PW
		Data:	Lipiec 2021 r.



Ściek skarpowy z bruku

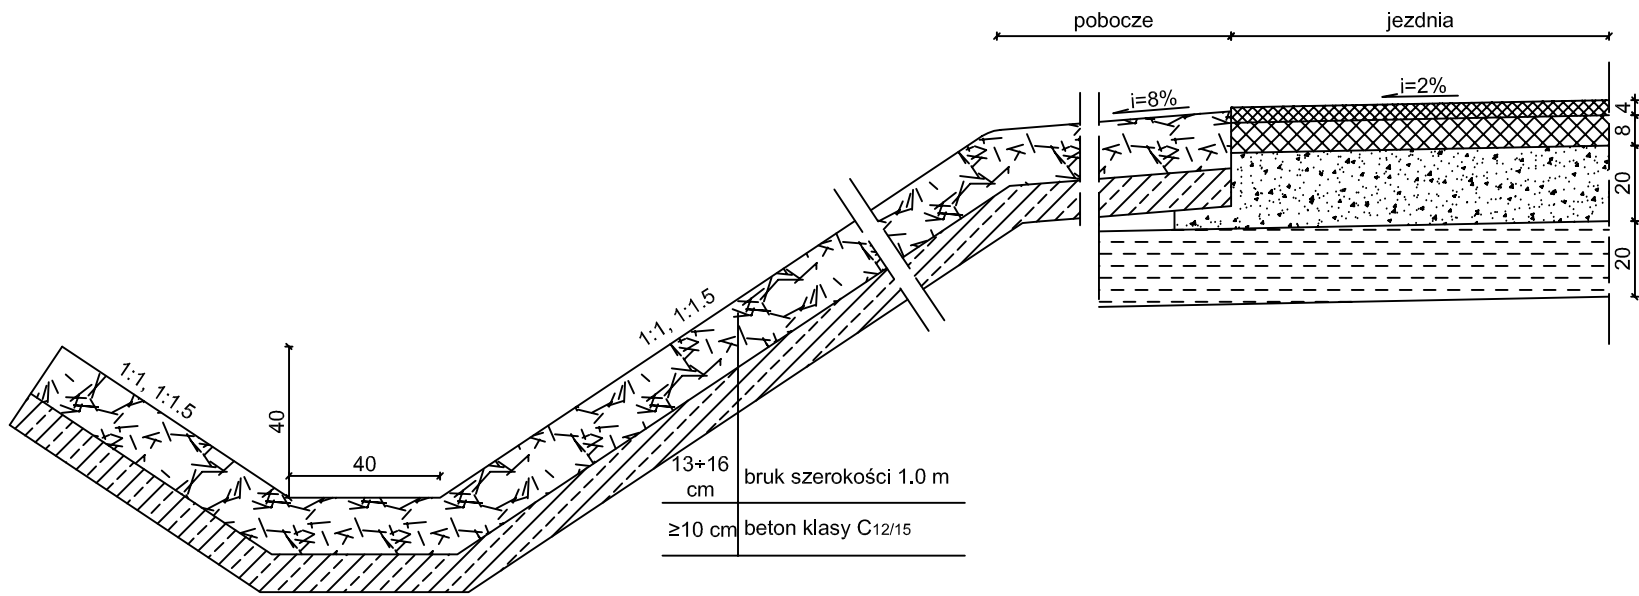


widok od czoła

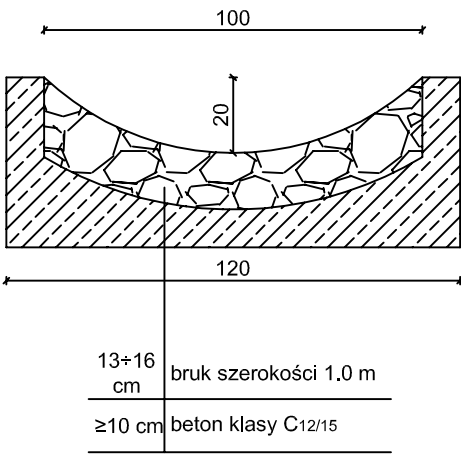

Ściek podchodnikowy "trapezowy"

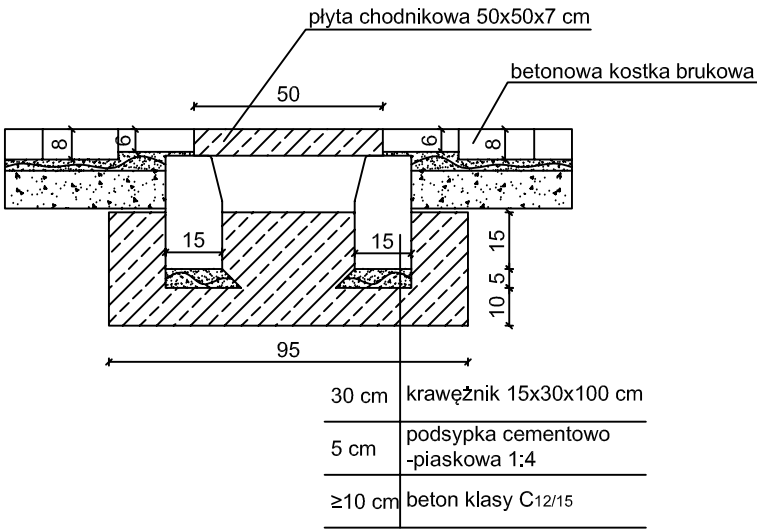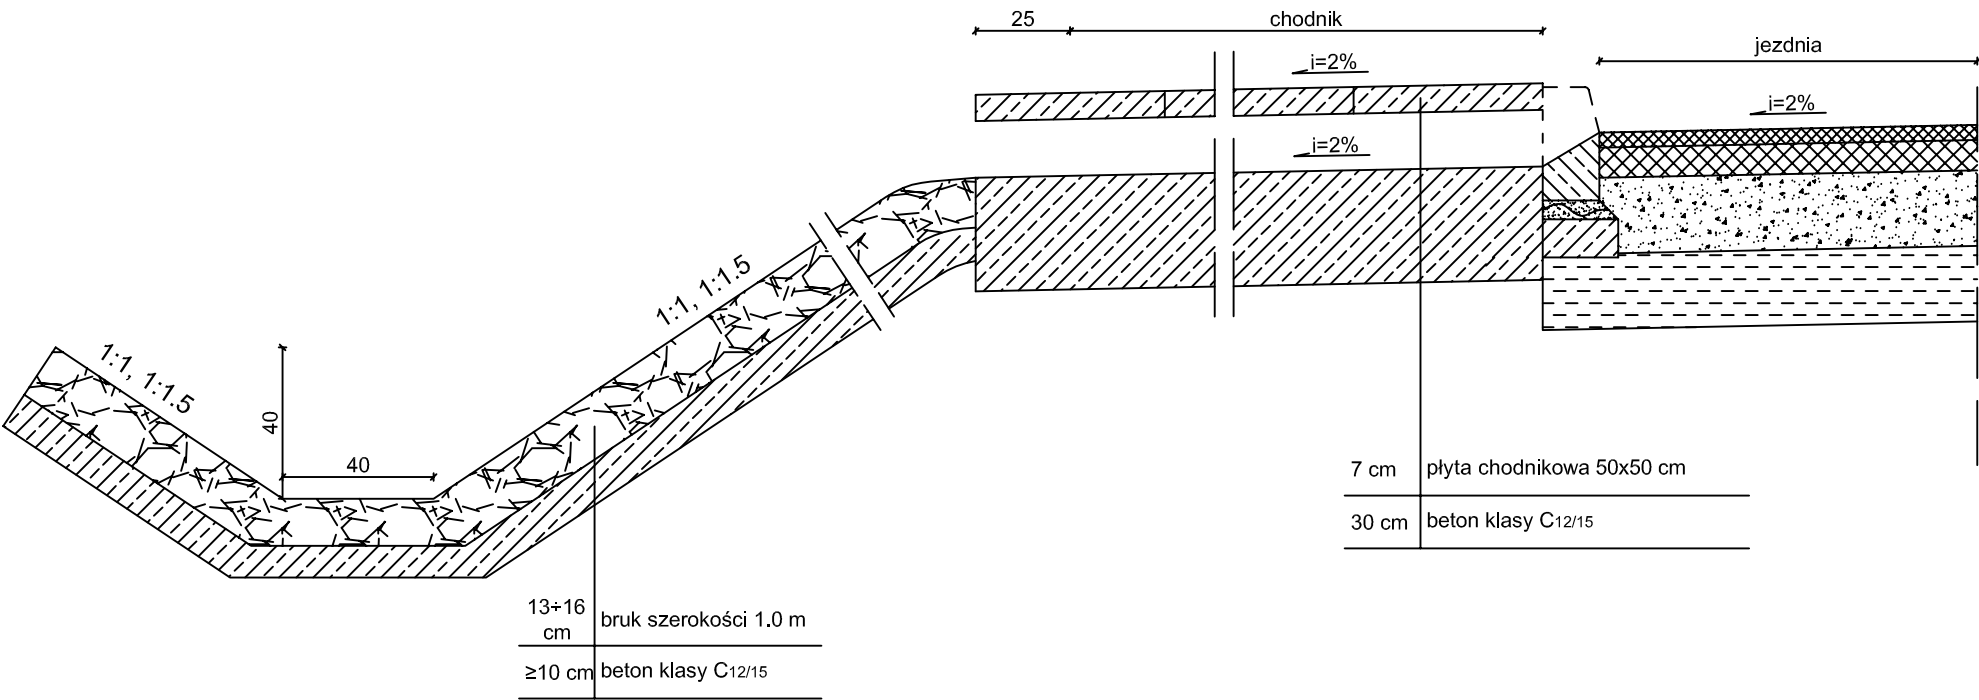



Tytuł projektu: Przebudowa drogi powiatowej nr 2604W Stara Ruskolęka - Andrzejewo			
Tytuł rysunku: Szczegóły konstrukcyjne			
Inwestor: Zarząd Powiatu w Ostrowi Mazowieckiej ul. 3 Maja 68, 07-300 Ostrow Mazowiecka		Rys. 4.4	
Projektant: mgr inż. Dariusz Zbieć upr. bud. nr MAZ/0017/P/OOD/10 do projektowania bez ograniczeń w specjalności drogowej MAZ/BD/0576/10		Skala:	1:20
		Branża:	Drogowa
		Stadium:	PW
		Data:	Lipiec 2021 r.

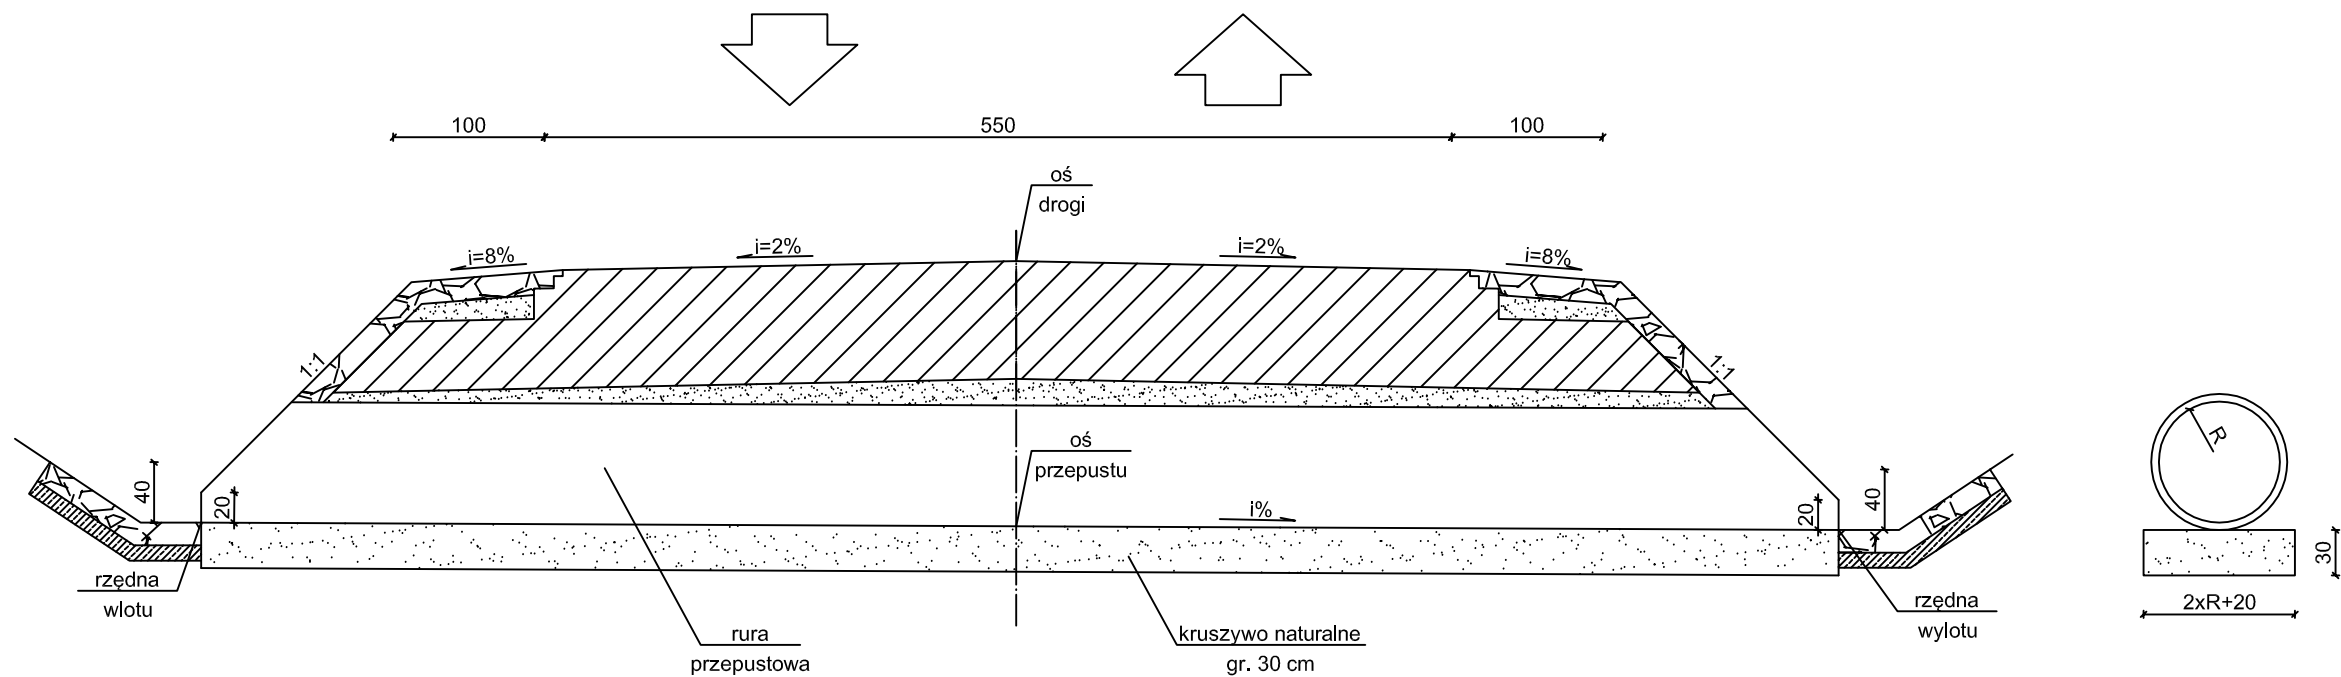



kilometraż	średnica	długość	kąt przecięcia	rz. wlotu	rz. wylotu	obruk
7+530.00	Ø 80 cm	11.00 m	90°	122.45	122.40	16 m ²
7+582.00	Ø 80 cm	11.00 m	90°	122.45	122.40	16 m ²
9+293.00	Ø 80 cm	11.00 m	90°	124.20	124.15	16 m ²

Tytuł projektu: Przebudowa drogi powiatowej nr 2604W Stara Ruskołęka - Andrzejewo			
Tytuł rysunku: Szczegóły konstrukcyjne			
Inwestor: Zarząd Powiatu w Ostrowi Mazowieckiej ul. 3 Maja 68, 07-300 Ostrów Mazowiecka		Rys. 4.5	
Projektant: mgr inż. Dariusz Zbieć upr. bud. nr MAZ/0017/POOD/10 do projektowania bez ograniczeń w specjalności drogowej MAZ/BD/0576/10		Skala:	1:50
		Branża:	Drogowa
		Stadium:	PW
		Data:	Lipiec 2021 r.

Zjazd przez pobocze z przepustem

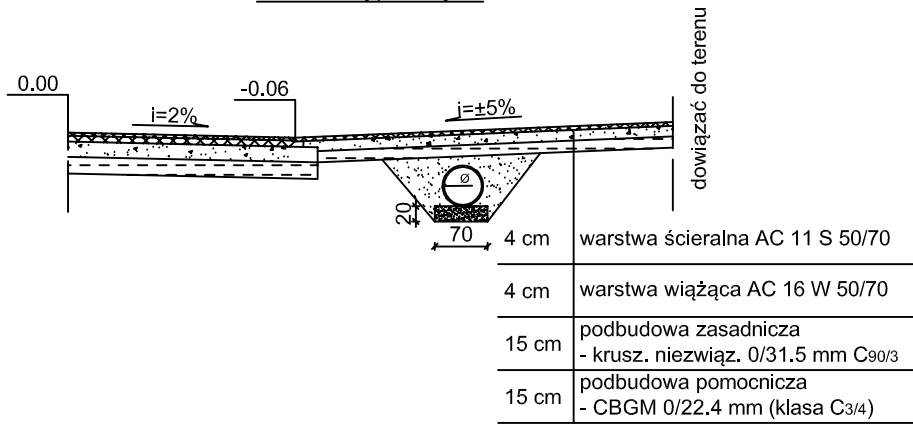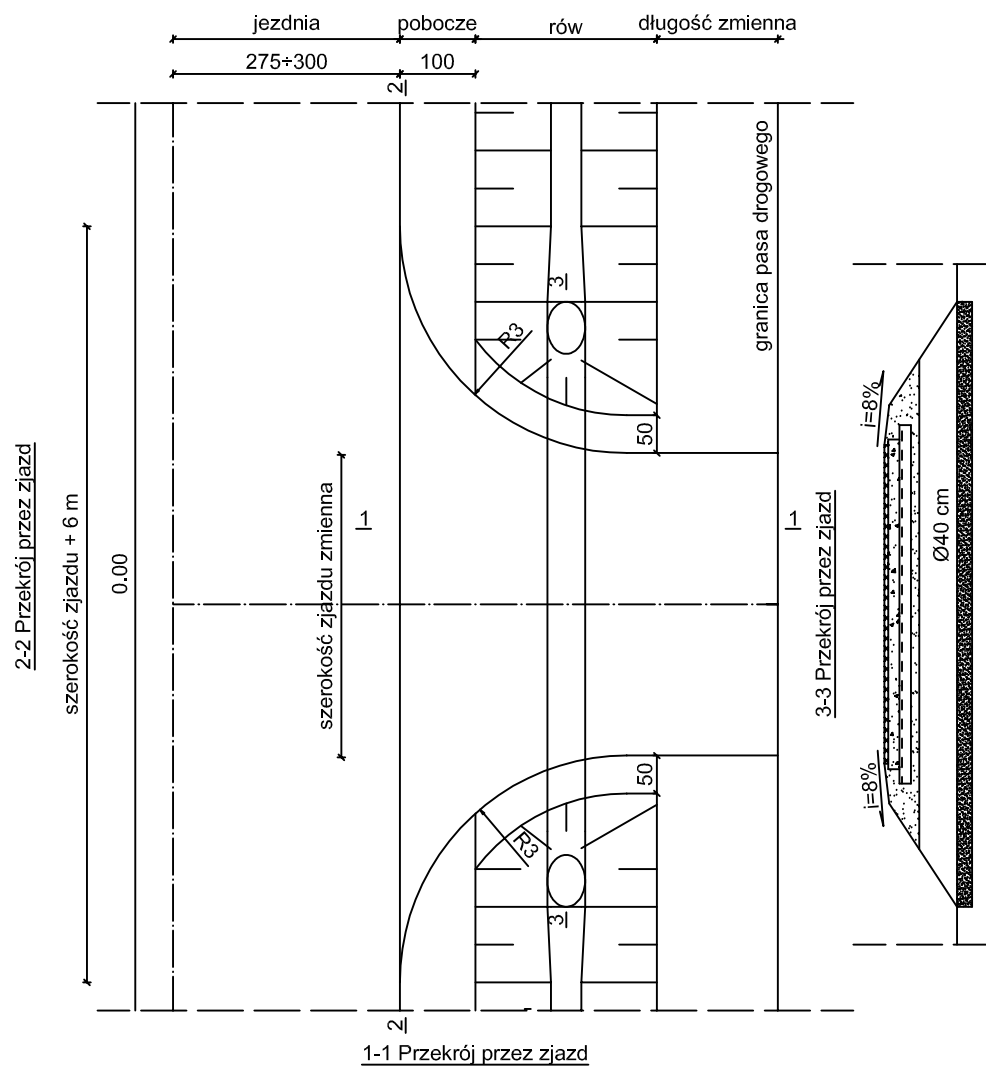

Zjazd przez pobocze z przepustem

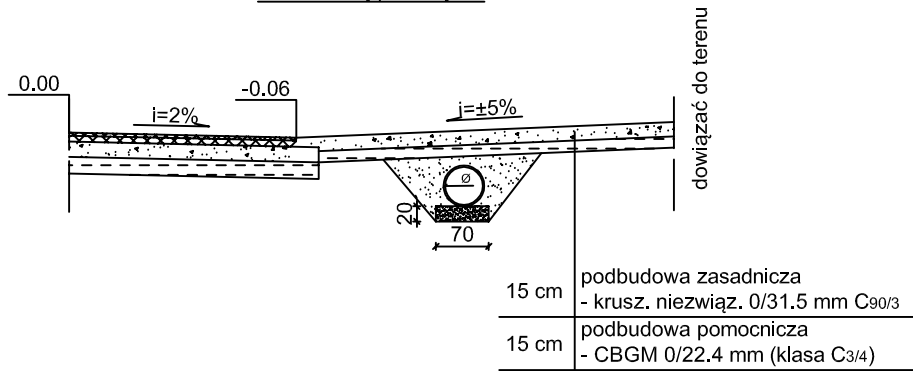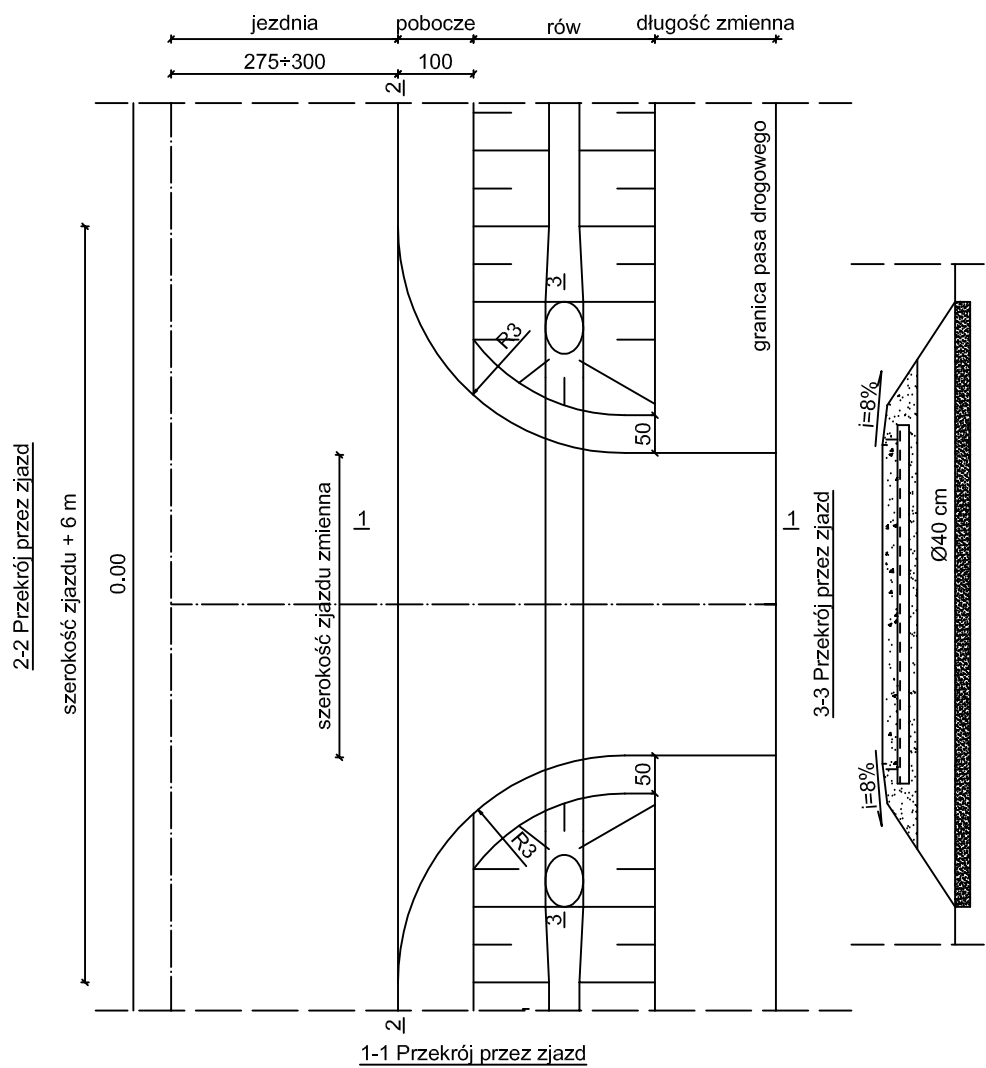

Tytuł projektu: Przebudowa drogi powiatowej nr 2604W Stara Ruskółka - Andrzejewo			
Tytuł rysunku: Szczegóły konstrukcyjne			
Inwestor: Zarząd Powiatu w Ostrowi Mazowieckiej ul. 3 Maja 68, 07-300 Ostrow Mazowiecka		Rys. 4.6	
Projektant: mgr inż. Dariusz Zbieć upr. bud. nr MAZ/0017/POOD/10 do projektowania bez ograniczeń w specjalności drogowej MAZ/BD/0576/10		Skala:	1:100
		Branża:	Drogonwa
		Stadium:	PW
		Data:	Lipiec 2021 r.


- Przekroje poprzeczne wykonano w celu obliczenia robót ziemnych
- Termin "Gruz" oznacza miejsce rozebrania istniejącej nawierzchni jezdni/zjazdów
- Przekroje poprzeczne wykonano według kilometraża roboczego

Tytuł projektu: Przebudowa drogi powiatowej nr 2604W Stara Ruskołęka - Andrzejewo			
Tytuł rysunku: Przekroje poprzeczne			
Inwestor: Zarząd Powiatu w Ostrowi Mazowieckiej ul. 3 Maja 68, 07-300 Ostrów Mazowiecka		Rys. 5	
Projektant: mgr inż. Dariusz Zbieć upr. bud. nr MAZ/0017/POOD/10 do projektowania bez ograniczeń w specjalności drogowej MAZ/BD/0576/10		Skala:	1:100/100
		Branża:	Drogowa
		Stadium:	PW
		Data:	Lipiec 2021 r.

Skala 1:100/100

 Gruz= 1,02m²
 NASYP= 3,36m²
 WYKOP= 0,08m²

P.P. = 118,00

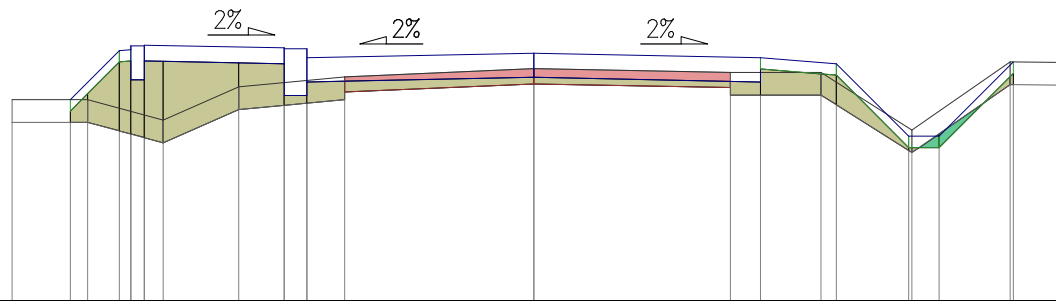


RZĘDNE PROJ.	120,66 121,31 121,32 121,37 121,37 121,38	121,35 121,34 121,34 121,22	121,28	121,22	121,14	120,18 120,18	121,16
RZĘDNE KONS.	120,92 120,92 121,17	121,14 120,72 120,72 120,90	120,96	120,90			
RZĘDNE TEREN	120,66 120,66 120,39	120,83	121,07	121,02	121,02	120,26	121,16 121,15
ODLEGŁOŚCI	-6,90 -6,13 -5,90 -5,48 -5,33 -5,15 -4,90	-3,90 -3,30 -3,00 -2,50	0,00	2,60 3,00	3,80 4,00	4,96 5,00 5,36	6,30 6,34 7,10

Skala 1:100/100

Gruz= 1,00m²
 NASYP= 3,45m²
 WYKOP= 0,02m²


P.P. = 118,00

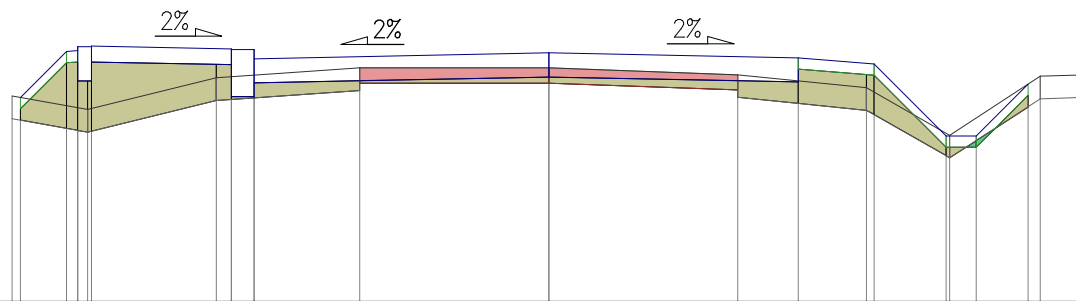

RZĘDNE PROJ.	120,70 121,31 121,32 121,37 121,37 121,38	121,34 121,33 121,33 121,33 121,21	121,29	121,22	121,14	120,19 120,19	120,88
RZĘDNE KONS.	120,92 120,92 121,17	121,13 120,71 120,71 120,89	120,97	120,90			
RZĘDNE TEREN	120,72 120,54	120,96	121,09	121,00	120,83	120,20	120,98 121,00
ODLEGŁOŚCI	7,10 6,99 6,98 6,23 6,10 6,05	4,40 4,20 3,90	2,50	0,00	2,50 3,30	4,20 4,30 5,25 5,30 5,65	6,34 6,50 7,10


Skala 1:100/100

P.P. = 118,00

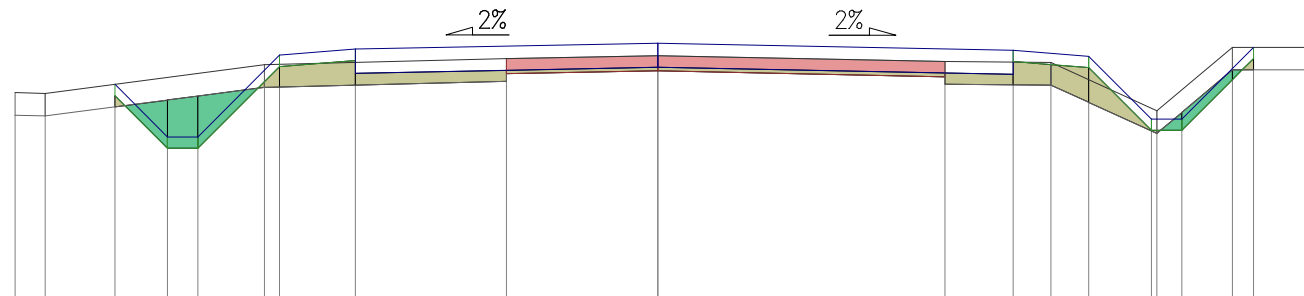[illegible]

Skala 1:100/100


P.P. = 118,00

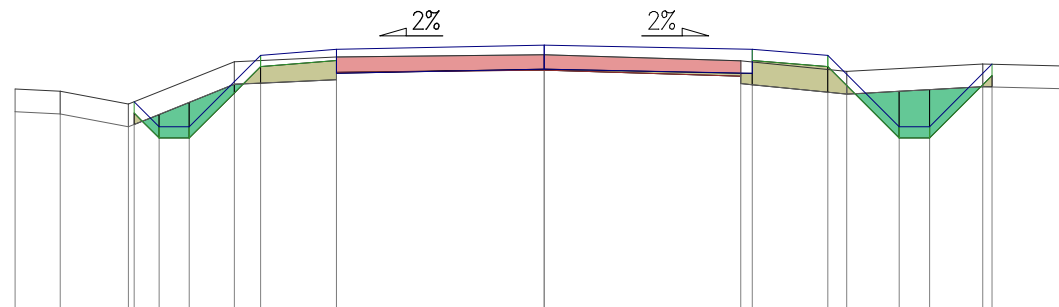[illegible]

Skala 1:100/100

 Gruz= 1,06m²
 NASYP= 1,13m²
 WYKOP= 0,53m²


P.P. = 119,00

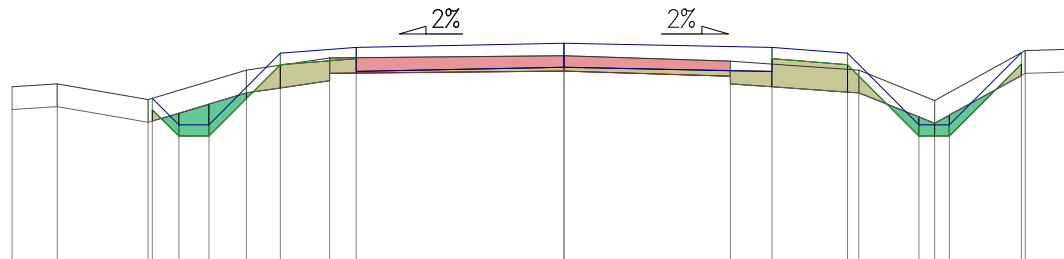[illegible]

Skala 1:100/100

Gruz= 1,04m²
 NASYP= 1,02m²
 WYKOP= 0,61m²

P.P. = 120,00

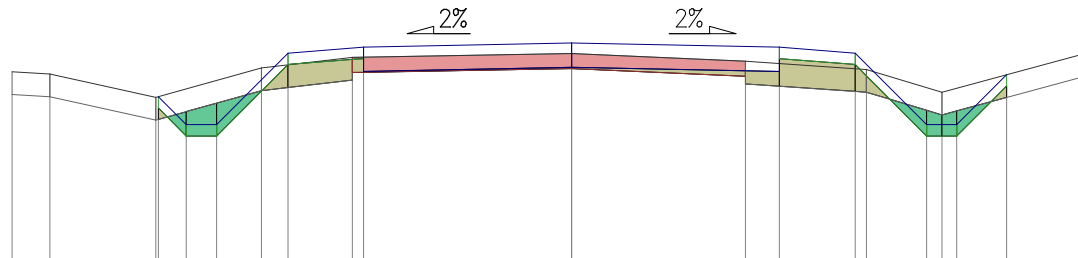[illegible]

Pik = 6+550,00
Skala 1:100/100

- Gruz= 1,06m2
- NASYP= 2,09m2
- WYKOP= 0,28m2

P.P. = 121,00

RZĘDNE PROJ.		123,05	122,77	122,77	123,73	123,81		123,86		123,81	123,73	122,77	122,77	123,10	
RZĘDNE KONS.						123,49		123,54		123,49					
RZĘDNE TEREN	123,47	122,98		123,43		123,53		123,62		123,47	123,39	123,01		123,29	123,30
ODLEGŁOŚCI	-7,40	-5,60	-5,38	-5,11	-4,71	-4,10	-3,75	-2,80	0,00	2,50	2,75	3,75	5,00	5,11	5,44

Pik = 6+647,00
Skala 1:100/100


- Gruz= 1,06m2
- NASYP= 0,89m2
- WYKOP= 0,64m2

P.P. = 122,00

RZĘDNE PROJ.		124,13	123,69	123,69	124,65	124,73		124,79		124,73	124,65	123,69	123,69	124,26	
RZĘDNE KONS.						124,41		124,47		124,41					
RZĘDNE TEREN	124,50	124,09		124,54		124,60		124,67		124,56	124,54	124,09		124,26	124,20
ODLEGŁOŚCI	-7,30	-5,56	-5,40	-5,11	-4,71	-4,20	-3,75	-3,00	0,00	2,30	2,75	3,30	3,75	4,71	5,70

Skala 1:100/100


P.P. = 123,00

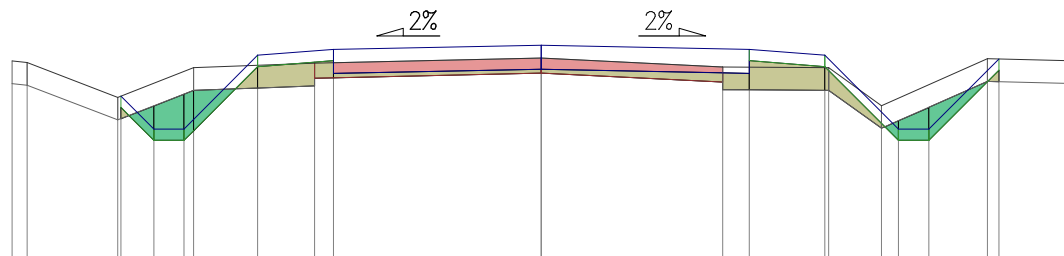

RZĘDNE PROJ.		125,14	124,70	124,70	125,67	125,75	125,81	125,75	125,67	124,70	124,70	125,63
RZĘDNE KONS.					125,43	125,43	125,49	125,43				
RZĘDNE TEREN	125,60 125,58	125,12		125,51	125,57		125,64	125,52	125,51	125,01		125,63
ODLEGŁOŚCI	-7,00 -6,80	-5,60 -5,56 -5,12 -4,72 -4,60			-3,75 -3,00 -2,75	0,00		2,40 2,75	3,75 3,80	4,50 4,72 5,12		5,90 6,05 7,10

Skala 1:100/100

P.P. = 123,00

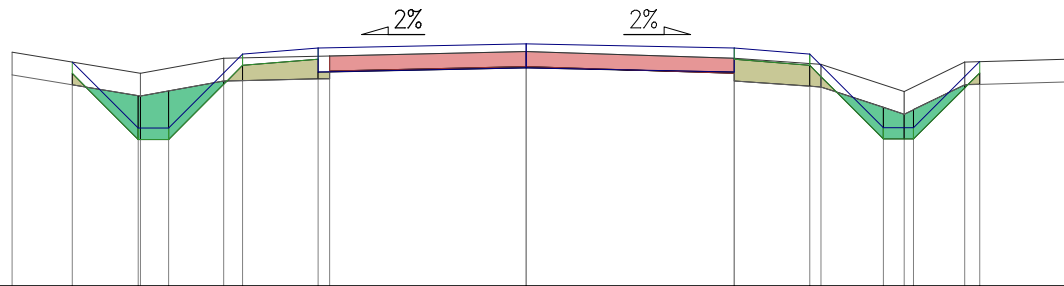


RZĘDNE PROJ.	125,96	125,09	125,09	126,07	126,15	126,20	126,15	126,07	125,09	125,09	125,97								
RZĘDNE KONS.					125,83	125,88	125,83												
RZĘDNE TEREN	126,09	125,81	126,01	126,04	126,10	126,01	125,93	125,57	125,96	126,00									
ODLEGŁOŚCI	-6,80	-6,00	-5,13	-5,10	-4,73	-4,00	-3,75	-2,75	-2,60	0,00	2,75	3,75	3,90	4,72	5,00	5,12	5,80	6,00	7,30

Pik = 6+949,00
Skala 1:100/100

- Gruz= 1,11m2
- NASYP= 1,34m2
- WYKOP= 0,63m2


P.P. = 123,00

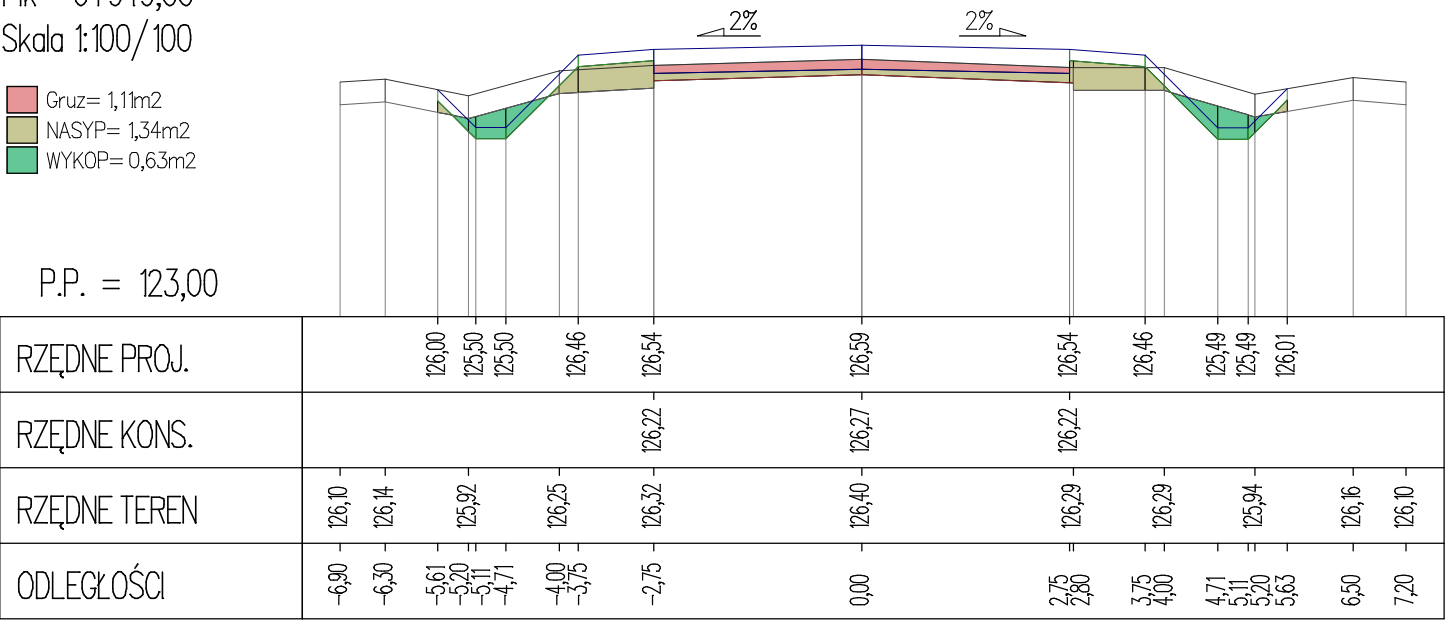

Pik = 7+050,00
Skala 1:100/100

- Gruz= 1,04m2
- NASYP= 0,79m2
- WYKOP= 0,49m2


P.P. = 123,00

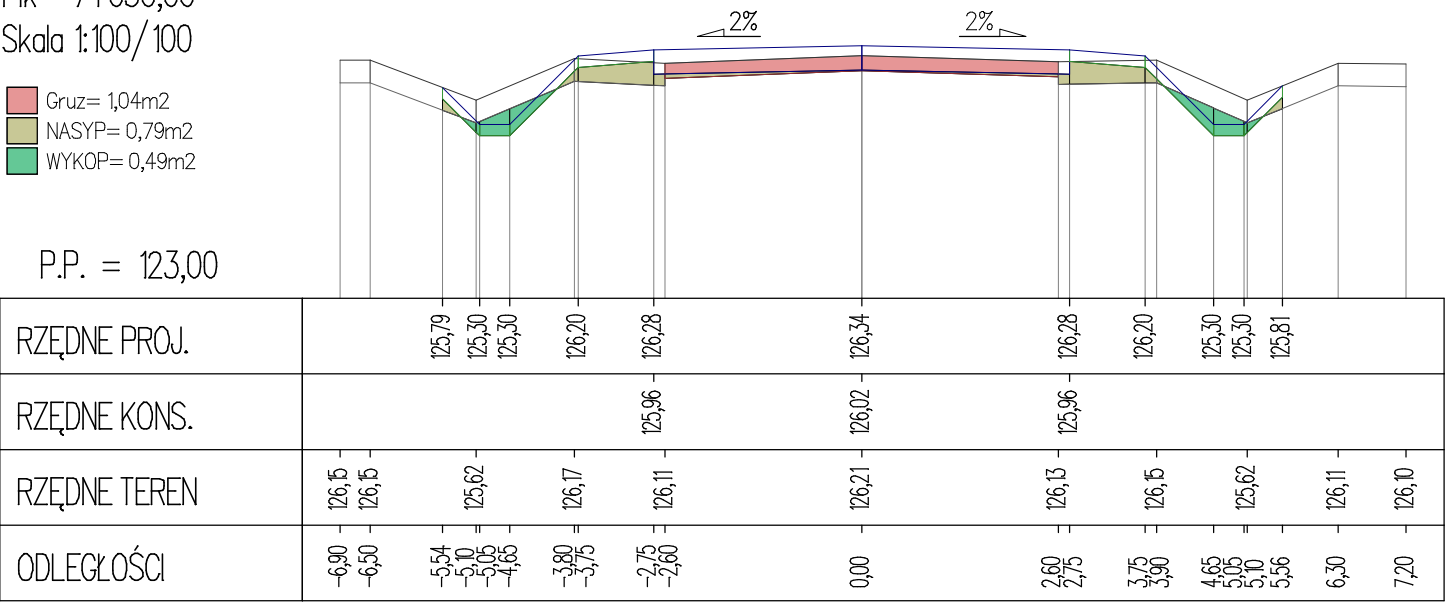

Pik = 7+144,00
Skala 1:100/100

- Gruz= 1,02m2
- NASYP= 0,63m2
- WYKOP= 1,22m2


P.P. = 123,00

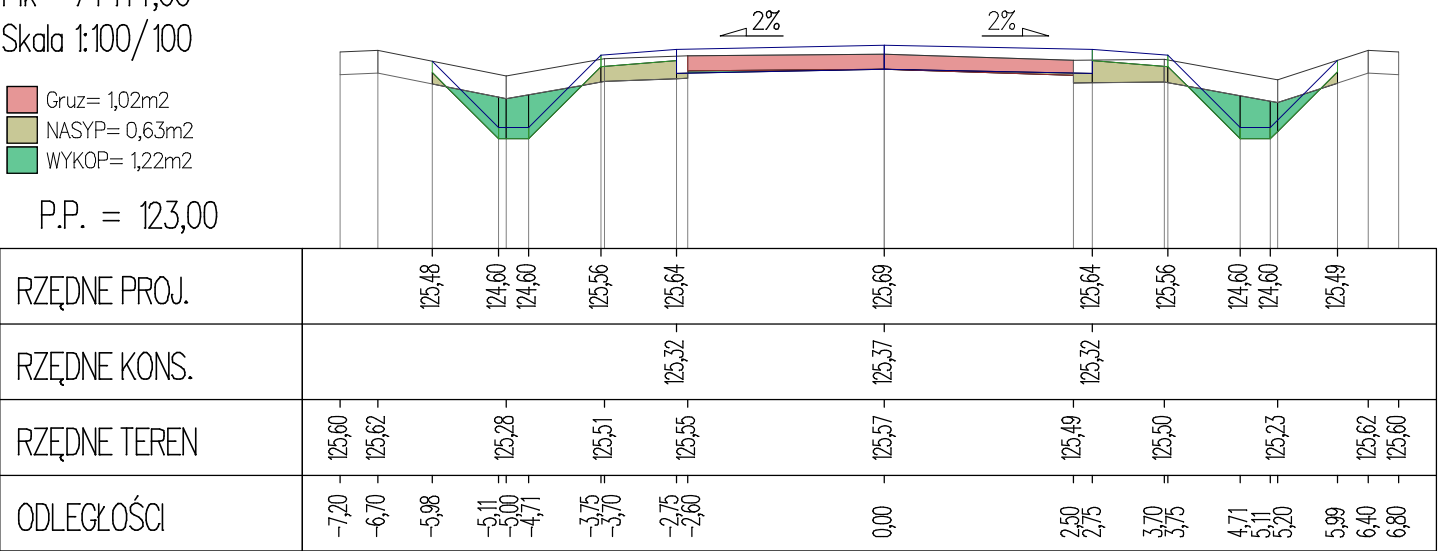

Pik = 7+257,00
Skala 1:100/100

- Gruz= 1,05m2
- NASYP= 0,91m2
- WYKOP= 0,50m2

P.P. = 122,00

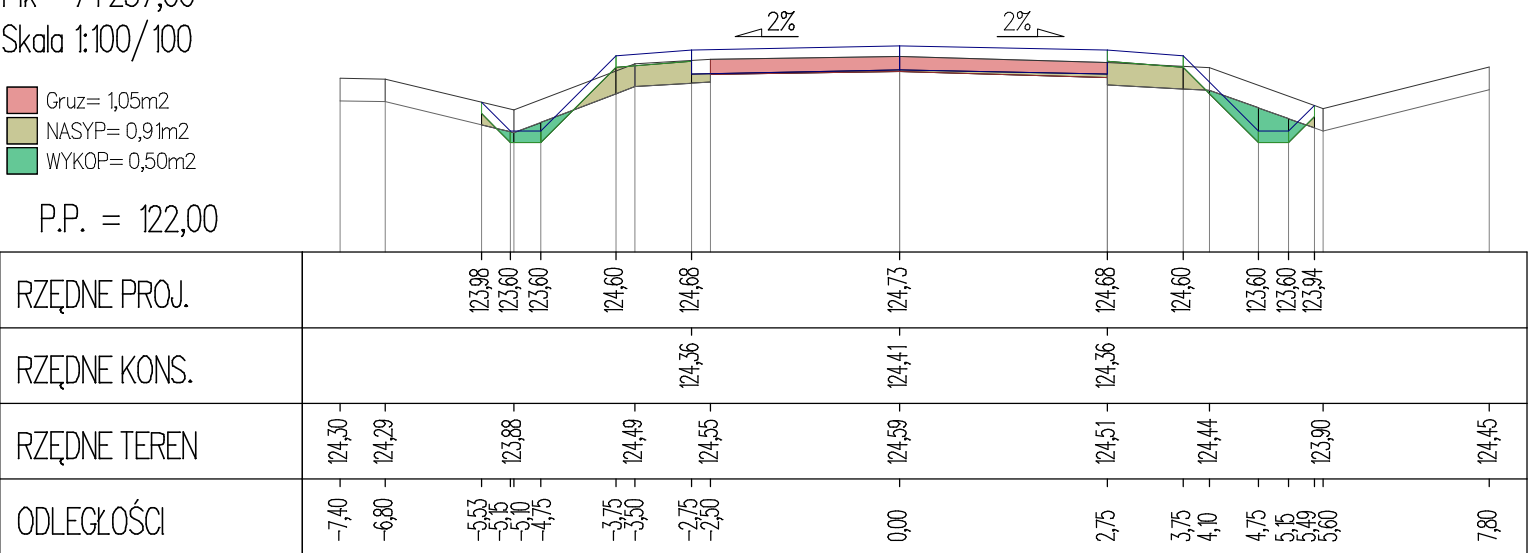

Pik = 7+344,00
Skala 1:100/100

- Gruz= 1,02m2
- NASYP= 1,17m2
- WYKOP= 0,55m2

P.P. = 121,00

RZĘDNE PROJ.			123,43	123,20	123,20	124,20	124,28		124,34		124,28	124,20	123,20	123,20	123,62	
RZĘDNE KONS.							123,96		124,02		123,96					
RZĘDNE TEREN	123,80	123,86	123,38			123,99	124,13		124,19		124,11	124,06			123,50	123,82
ODLEGŁOŚCI	-7,40	-6,90	-5,39	-5,20	-5,16	-3,75	-2,75		0,00		2,60	3,75	4,30	4,75	5,57	7,50

Pik = 7+442,00
Skala 1:100/100

- Gruz= 1,04m2
- NASYP= 1,29m2
- WYKOP= 0,74m2


P.P. = 121,00

RZĘDNE PROJ.			123,18	122,83	122,83	124,01	124,09		124,15		124,09	124,01	122,83	122,83	123,34	
RZĘDNE KONS.							123,77		123,83		123,77					
RZĘDNE TEREN	123,60	123,59	123,08			123,74	123,91		123,96		123,91	123,81			123,30	123,57
ODLEGŁOŚCI	-7,40	-6,80	-5,68	-5,40	-5,33	-3,90	-2,75		0,00		2,60	3,75	4,30	4,93	5,33	6,70

Pik = 7+510,00
Skala 1:100/100

- Gruz= 1,02m2
- NASYP= 2,48m2
- WYKOP= 0,78m2


P.P. = 121,00

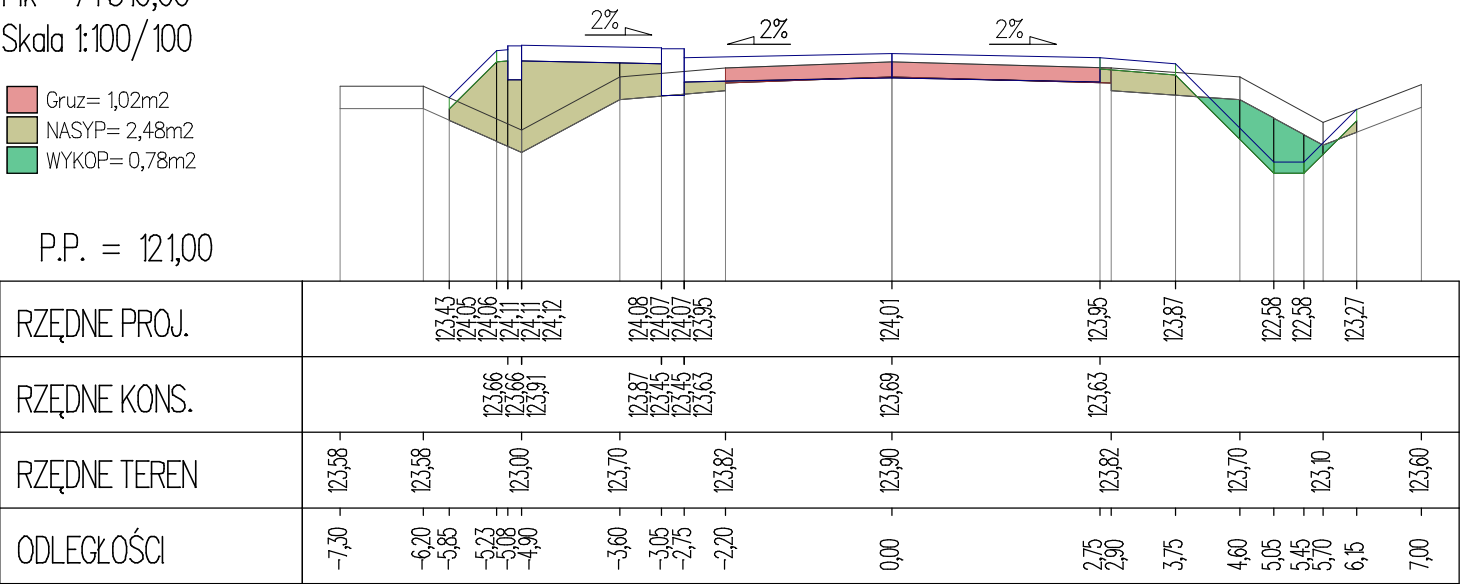

Pik = 7+564,00
Skala 1:100/100

- Gruz= 1,03m2
- NASYP= 0,38m2
- WYKOP= 1,33m2


P.P. = 121,00

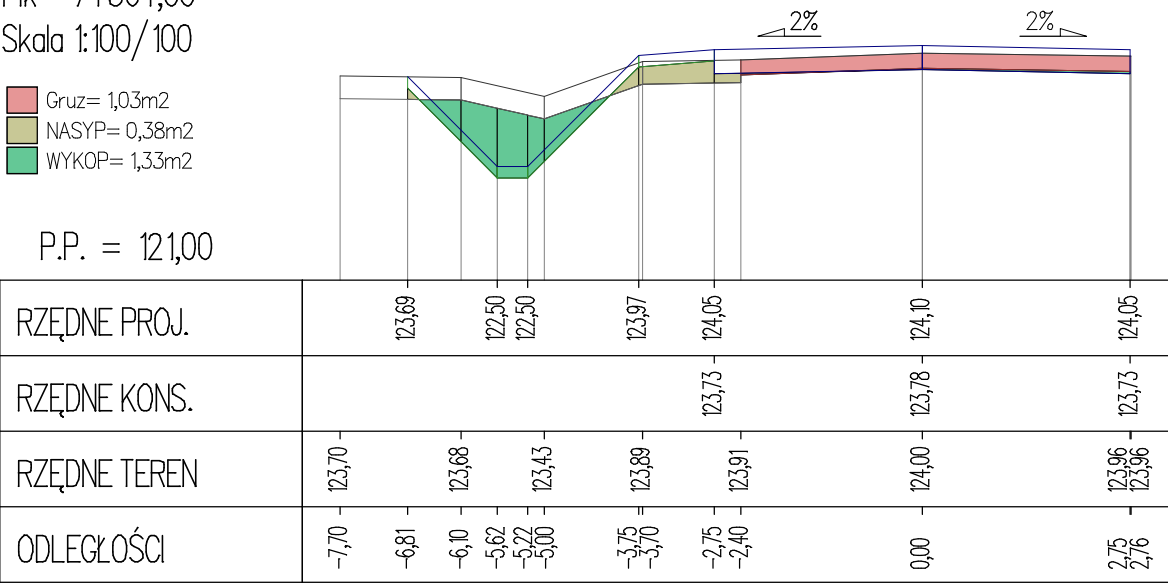

Pik = 7+628,00
Skala 1:100/100

- Gruz= 1,06m2
- NASYP= 0,78m2
- WYKOP= 2,68m2


P.P. = 121,00

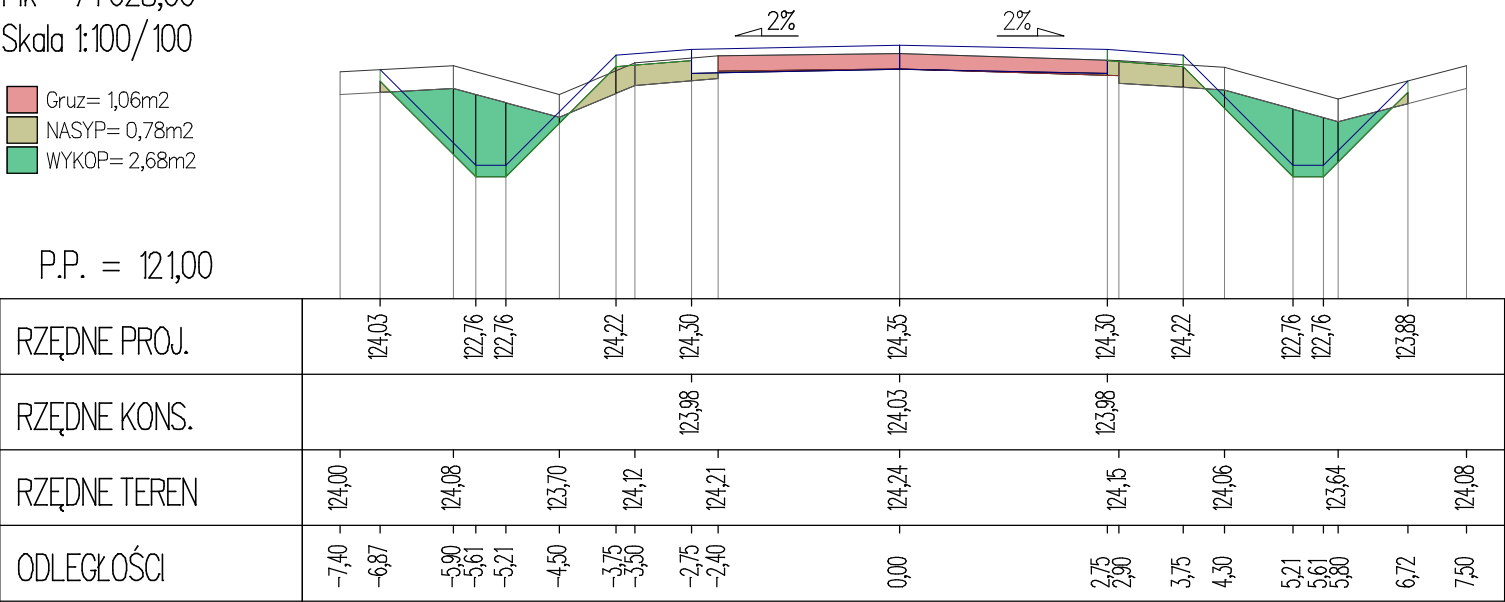

Pik = 7+698,00
Skala 1:100/100

- Gruz= 1,06m2
- NASYP= 0,81m2
- WYKOP= 1,42m2


P.P. = 121,00

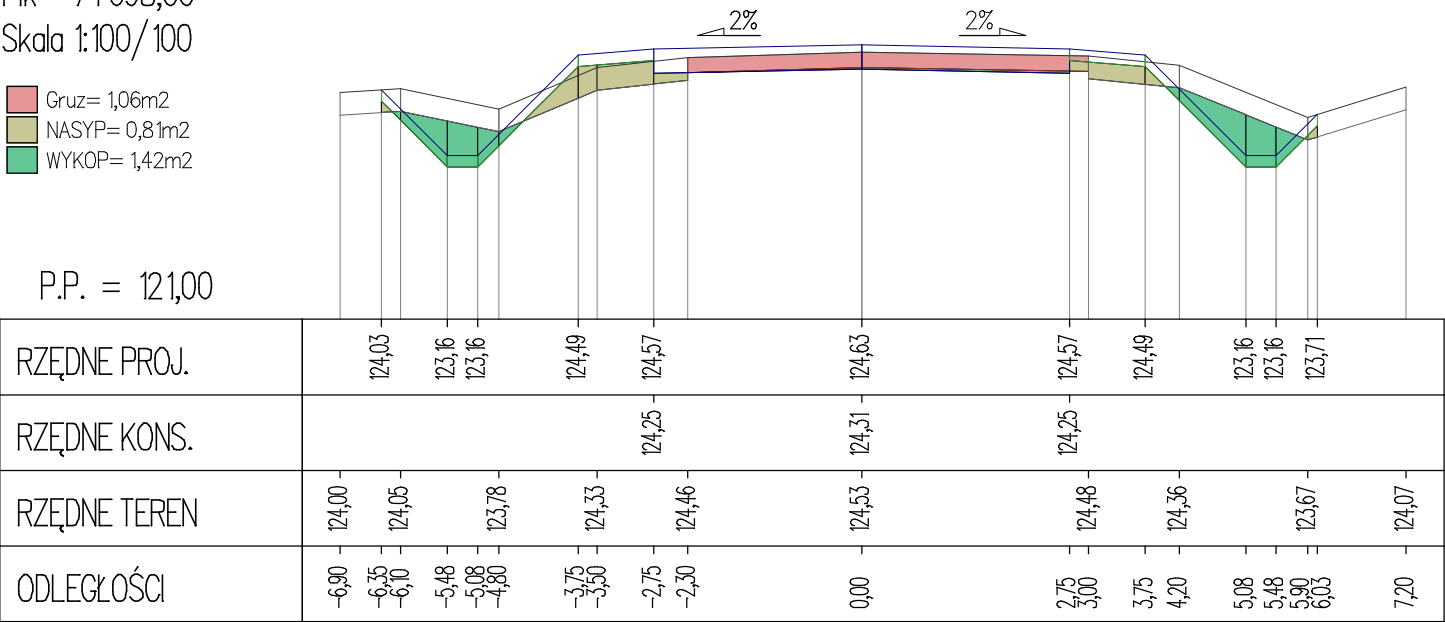

Pik = 7+803,00
Skala 1:100/100

- Gruz= 1,08m2
- NASYP= 0,94m2
- WYKOP= 1,10m2


P.P. = 122,00

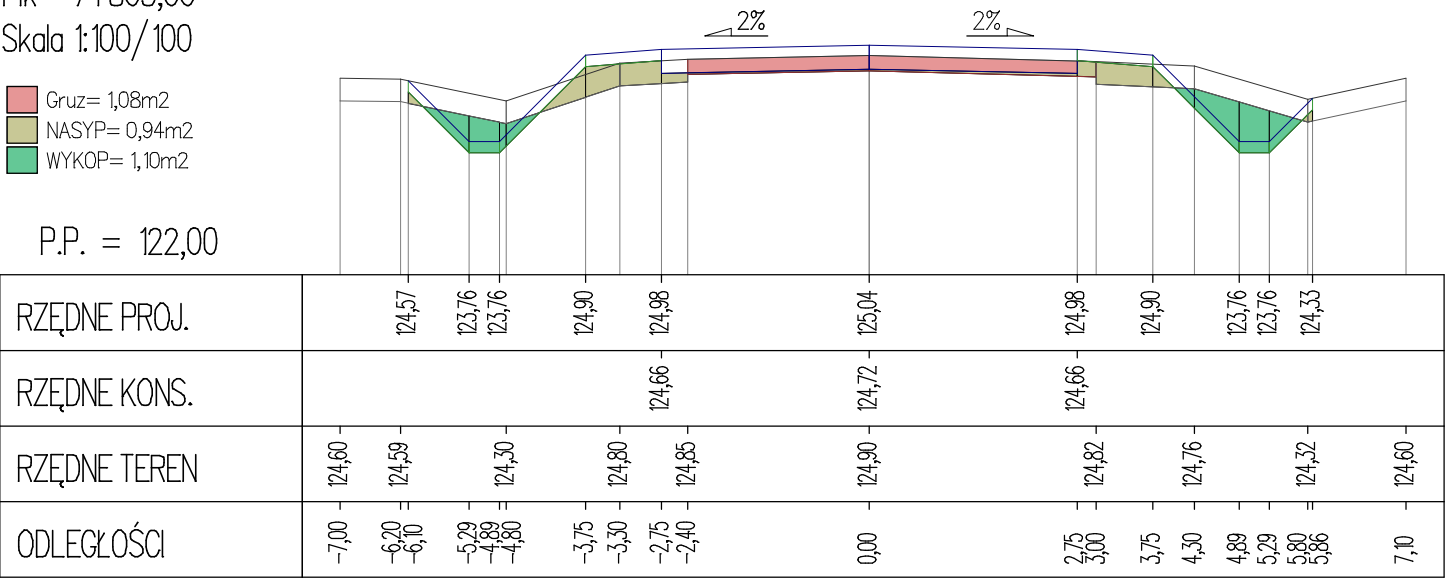

Pik = 7+862,00
Skala 1:100/100

- Gruz= 1,03m2
- NASYP= 1,05m2
- WYKOP= 0,67m2

P.P. = 122,00

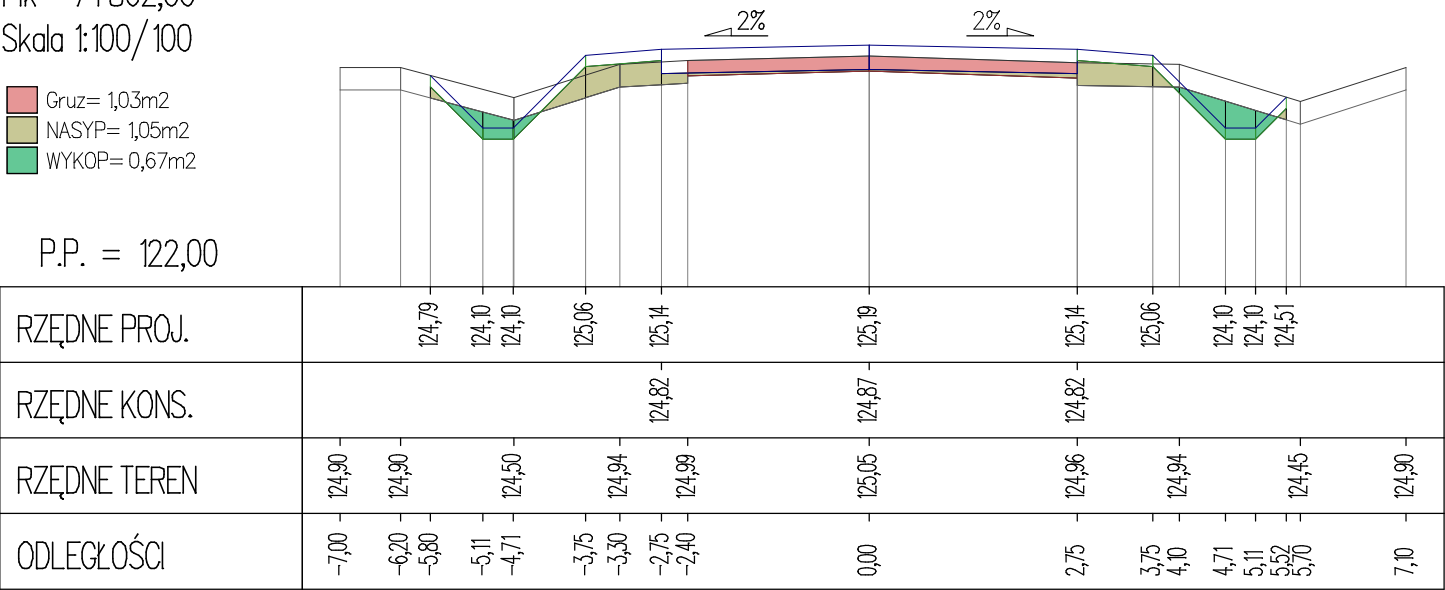

Pik = 7+913,00
Skala 1:100/100

- Gruz= 1,04m2
- NASYP= 0,75m2
- WYKOP= 0,87m2

P.P. = 122,00

RZĘDNE PROJ.			124,54	
--------------	--	--	--------	--	--	

Pik = 7+987,00
Skala 1:100/100

- Gruz= 1,04m2
- NASYP= 1,60m2
- WYKOP= 0,75m2


P.P. = 121,00

RZĘDNE PROJ.		123,79	123,31	123,31	124,28	124,36		124,42		124,36	124,28	123,31	123,31	123,93							
RZĘDNE KONS.						124,04		124,10		124,04											
RZĘDNE TEREN		124,00	124,03	123,67	124,11	124,13		124,19		124,09	124,13			123,90	124,17						
ODLEGŁOŚCI		-7,00	-6,80	-5,61	-5,12	-5,00	-4,72	-3,75	-3,60	-2,75	-2,60	0,00	2,60	2,75	3,75	4,30	4,72	5,12	5,60	5,75	6,80

Pik = 8+063,00
Skala 1:100/100

- Gruz= 0,98m2
- NASYP= 1,01m2
- WYKOP= 0,76m2


P.P. = 121,00

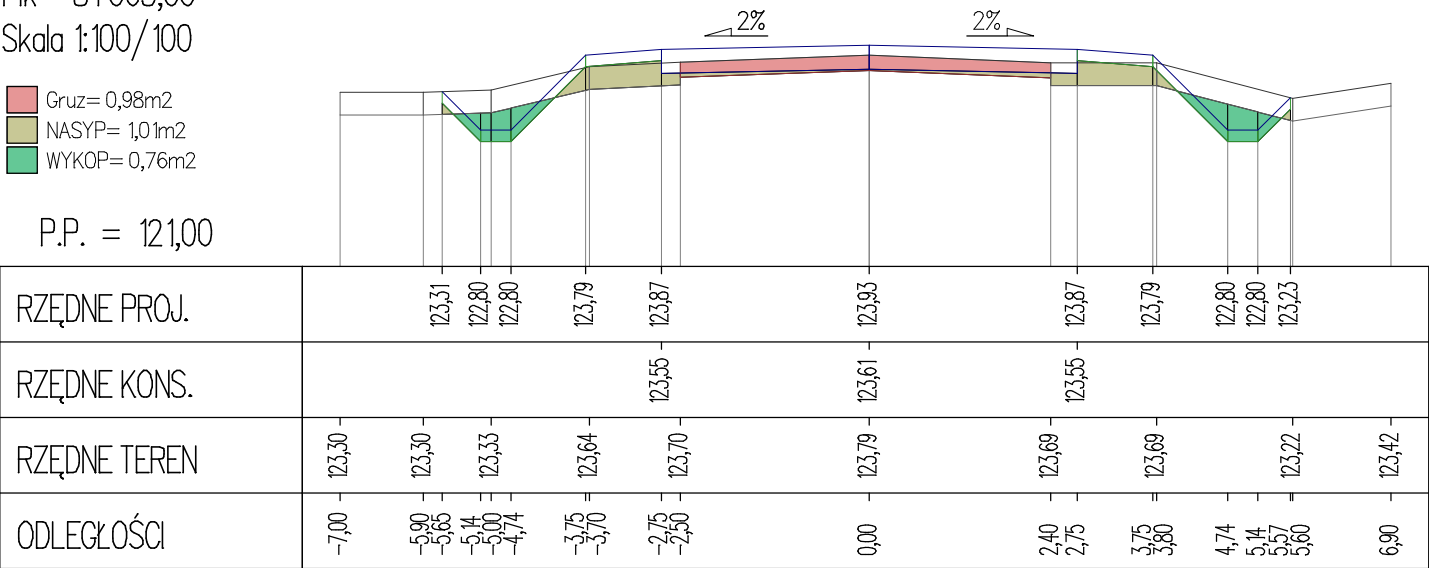

Pik = 8+119,00
Skala 1:100/100

- Gruz= 1,00m2
- NASYP= 1,03m2
- WYKOP= 1,10m2

P.P. = 121,00

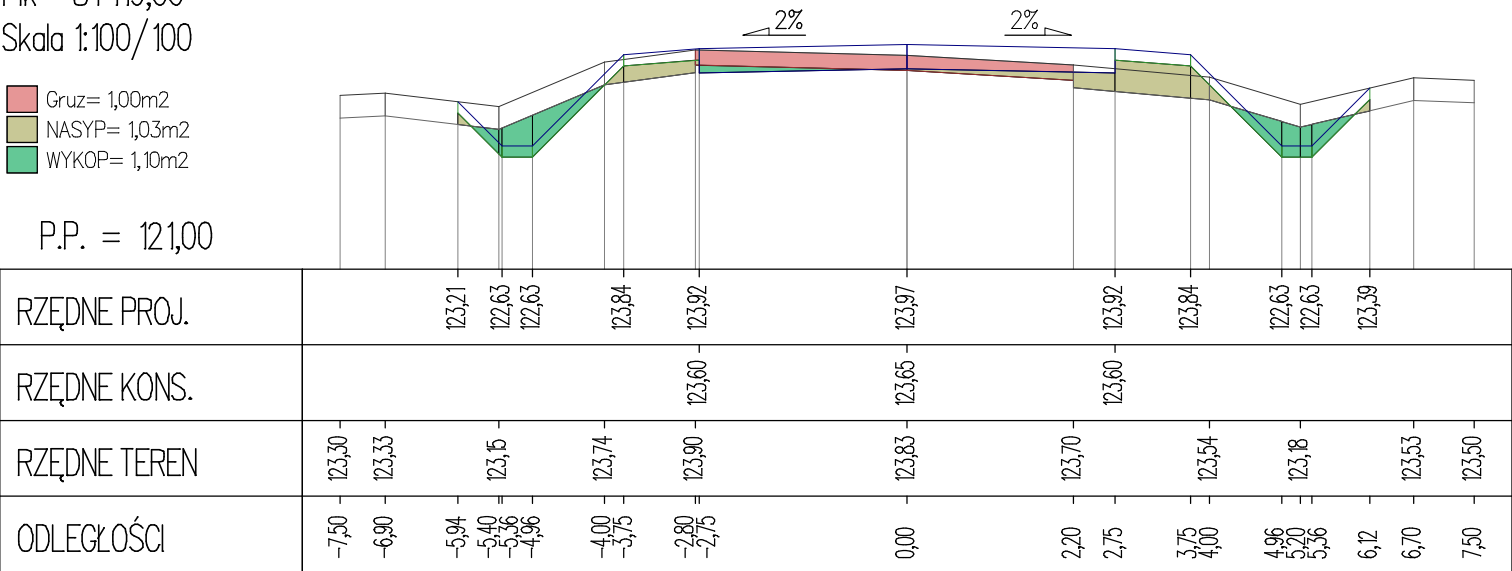

Pik = 8+152,00
Skala 1:100/100

- Gruz= 1,02m2
- NASYP= 1,10m2
- WYKOP= 2,06m2

P.P. = 121,00

RZĘDNE PROJ.		123,47	122,53	122,53	123,87	123,95		124,01		123,95	123,87	122,53	122,53	123,57
RZĘDNE KONS.						123,63		123,69		123,63				
RZĘDNE TEREN		123,50	123,51	123,20	123,86	123,93		123,83		123,68	123,61			123,57
ODLEGŁOŚCI		-7,90	-6,60 -6,43	-5,49 -5,30 -5,09	-3,90 -3,75	-2,80 -2,75		0,00		2,30 2,75	3,75 4,10	5,09 5,49	6,53 6,70	

Pik = 8+185,00
Skala 1:100/100

- Gruz= 0,98m2
- NASYP= 0,81m2
- WYKOP= 2,91m2


P.P. = 121,00

RZĘDNE PROJ.		124,00	122,61	122,61	123,91	123,99		124,04		123,99	123,91	122,61	122,61	124,00
RZĘDNE KONS.						123,67		123,72		123,67				
RZĘDNE TEREN		124,00	124,00	123,50	124,00	124,03		123,93		123,77	123,70	123,50	124,00	124,00
ODLEGŁOŚCI		-7,20 -6,83	-6,10	-5,45 -5,05 -4,80	-3,75 -3,50	-2,75 -2,60		0,00		2,30 2,75	3,75 3,80	4,90 5,05 5,45	6,30 6,83 7,00	

Pik = 8+234,00
Skala 1:100/100

- Gruz= 1,02m2
- NASYP= 1,39m2
- WYKOP= 0,84m2


P.P. = 121,00

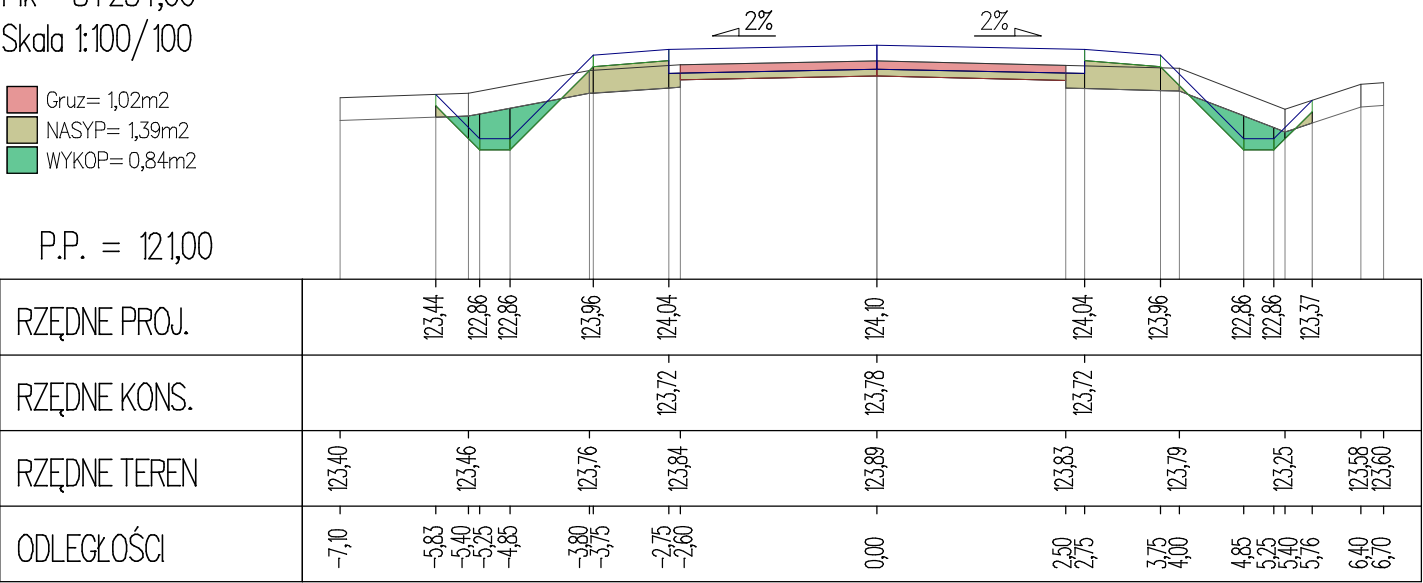

Pik = 8+281,00
Skala 1:100/100

- Gruz= 1,04m2
- NASYP= 0,68m2
- WYKOP= 0,67m2

P.P. = 121,00

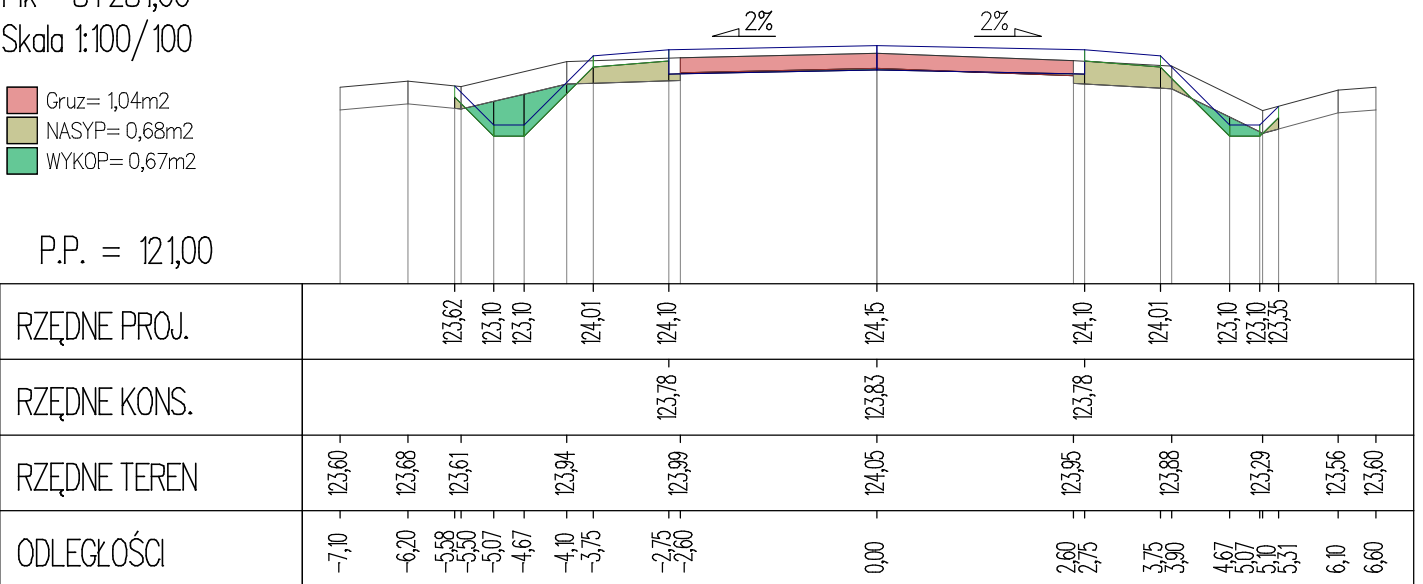

Pik = 8+324,00
Skala 1:100/100

- Gruz= 1,04m2
- NASYP= 0,87m2
- WYKOP= 0,73m2

P.P. = 121,00

RZĘDNE PROJ.			123,90		123,30		123,30		124,31		124,39		124,44		124,39		124,31		123,30		123,30		123,69									
RZĘDNE KONS.										124,07			124,12		124,07																	
RZĘDNE TEREN		123,98		123,98		123,87			124,21		124,22		124,31		124,24		124,17			123,63			123,94									
ODLEGŁOŚCI		-7,20		-6,60		-5,76		-5,40		-5,16		-4,75		-3,75		-3,60		-2,75		-2,60		0,00		2,60	2,75	3,75	3,80	4,75	5,16	5,40	5,54	6,60


Pik = 8+384,00
Skala 1:100/100

- Gruz= 1,06m2
- NASYP= 1,06m2
- WYKOP= 0,75m2

P.P. = 122,00

RZĘDNE PROJ.			124,64		123,88	123,88		124,93		125,01		125,06		125,01	124,93	123,88	123,88	124,73			
RZĘDNE KONS.								124,69				124,74		124,69							
RZĘDNE TEREN		124,80	124,77		124,40		124,75		124,90		124,90		124,82	124,77		124,32		124,89			
ODLEGŁOŚCI		-7,40	-6,50	-5,96	-5,20	-5,00	-4,80	-3,75	-3,50	-2,75	-2,50	0,00	2,75	2,80	3,75	3,80	4,80	4,90	5,20	6,05	6,50

Skala 1:100/100

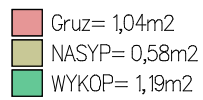


P.P. = 122,00

RZĘDNE PROJ.		125,30	124,45	124,45	125,55	125,63	125,68	125,63	125,55	124,45	124,45	125,35
RZĘDNE KONS.					125,31	125,36	125,31	125,31				
RZĘDNE TEREN	125,40	125,42	125,11	125,53	125,52	125,58	125,50	125,46	125,00	125,43		
ODLEGŁOŚCI	-7,60	-6,80	-6,09	-5,24 -4,90 -4,84	-3,80 -3,75	-2,75 -2,60	0,00	2,60 2,75	3,75 3,90	4,84 5,00 5,24	6,14 6,40	

$$P_{ik} = 8 + 566,00$$

Skala 1:100/100

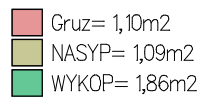

P.P. = 124,00

RZĘDNE PROJ.		127,01		125,63	125,63		126,81		126,89		126,95		126,89		126,81		125,63	125,63		126,60
RZĘDNE KONS.							126,57				126,63		126,57							
RZĘDNE TEREN	127,00	127,01		126,56		126,69	126,76		126,78		126,69		126,59		126,22		126,56	126,60		126,60
ODLEGŁOŚCI	-8,00	-6,72 -6,50		-5,33 -5,00 -4,93		-3,80 -3,75	-2,75		0,00				2,75		4,70 4,93		5,80 6,20 6,31		7,00	

Pik = 8+631,00
Skala 1:100/100

- Gruz= 1,08m2
- NASYP= 2,15m2
- WYKOP= 0,97m2

P.P. = 124,00

RZĘDNE PROJ.		127,18	126,25	126,25	127,34	127,42		127,48		127,42	127,34	126,25	126,25	126,82
RZĘDNE KONS.						127,10		127,16		127,10				
RZĘDNE TEREN	127,10	127,18	126,88	127,07	127,07	127,17	127,12	127,12	126,71	126,95				
ODLEGŁOŚCI	-8,00	-6,16 -6,10	-5,24 -4,90 -4,84	-4,00 -3,75	-2,75 -2,60	0,00	2,75 2,80	3,75 4,20	4,84 5,24 5,30	5,81	6,40			

Pik = 8+663,00
Skala 1:100/100

- Gruz= 1,10m2
- NASYP= 0,88m2
- WYKOP= 1,55m2


P.P. = 124,00

RZĘDNE PROJ.		127,20		126,22	126,22		127,42		127,50		127,55		127,50		127,42		126,22	126,22		127,15	
RZĘDNE KONS.							127,18		127,23		127,18		127,18								
RZĘDNE TEREN	127,20	127,20		126,85		127,20		127,27		127,40		127,48		127,40		126,95			127,15		127,15
ODLEGŁOŚCI	-7,00	-6,33	-5,90	-5,35	-5,00	-4,95	-4,10	-3,75	-2,75	-2,50	0,00	2,75	3,00	3,60	3,75	4,80	4,95	5,35	6,20	6,28	7,00

Pik = 8+686,00
Skala 1:100/100

- Gruz= 1,02m2
- NASYP= 1,27m2
- WYKOP= 2,00m2


P.P. = 124,00

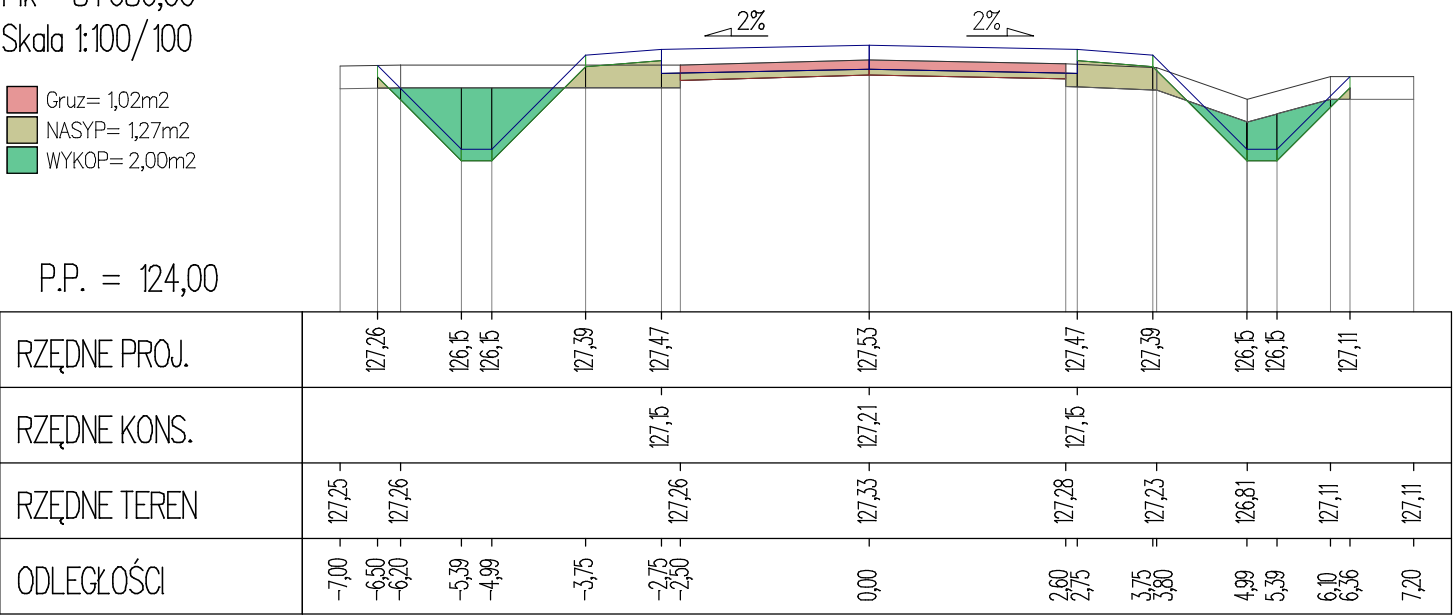

Pik = 8+745,00
Skala 1:100/100

- Gruz= 1,00m2
- NASYP= 2,04m2
- WYKOP= 1,09m2


P.P. = 124,00

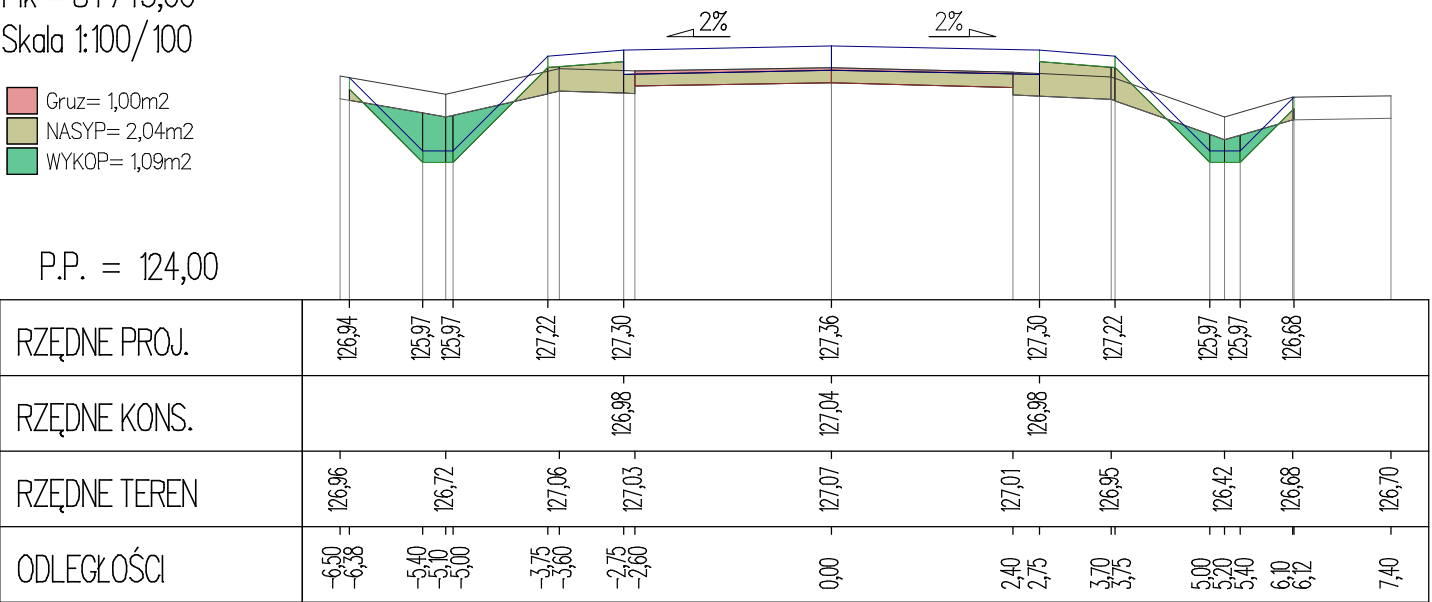

Pik = 8+813,00
Skala 1:100/100

- Gruz= 1,04m2
- NASYP= 2,17m2
- WYKOP= 0,93m2

P.P. = 124,00

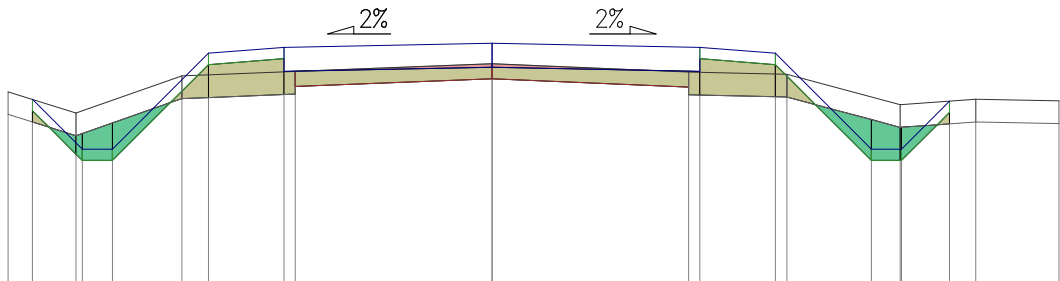


RZĘDNE PROJ.	126,42	125,76	125,76	127,03	127,11	127,16	127,11	127,03	125,76	125,76	126,40	
RZĘDNE KONS.					126,79	126,84	126,79					
RZĘDNE TEREN	126,52	126,24	126,24	126,73	126,79	126,89	126,78	126,75	126,35	126,42	126,40	
ODLEGŁOŚCI	-6,40 -6,08	-5,50 -5,42	-5,02	-4,10 -3,75	-2,75 -2,60	0,00	2,60 2,75	3,75 3,90	5,02 5,40	5,42	6,05 6,40	7,50

Pik = 8+879,00
Skala 1:100/100

- Gruz= 1,04m2
- NASYP= 1,32m2
- WYKOP= 1,13m2

P.P. = 124,00

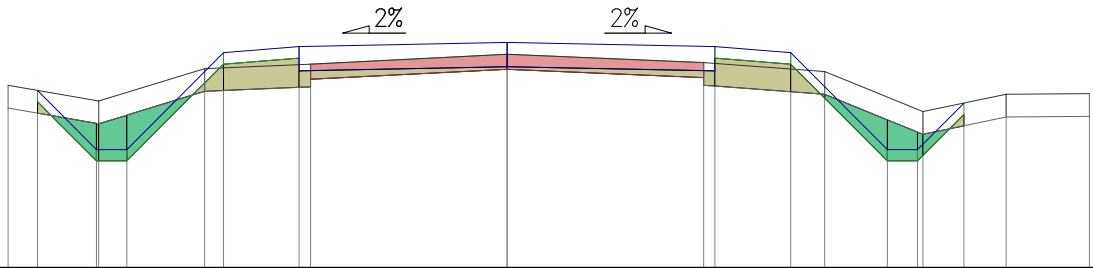


RZĘDNE PROJ.	126,34	125,56	125,56	126,84	126,92	126,97	126,92	126,84	125,56	125,56	126,17	
RZĘDNE KONS.					126,60	126,65	126,60					
RZĘDNE TEREN	126,41	126,20	126,20	126,63	126,69	126,82	126,71	126,59	126,06	126,06	126,29	126,30
ODLEGŁOŚCI	-6,60 -6,21	-5,43 -5,40 -5,03	-4,00 -3,75	-2,75 -2,60	0,00	2,60 2,75	3,75 4,20	5,03 5,43 5,50	6,04	6,60	7,70	

Pik = 8+946,00
Skala 1:100/100

- Gruz= 1,08m2
- NASYP= 0,86m2
- WYKOP= 2,25m2


P.P. = 123,00

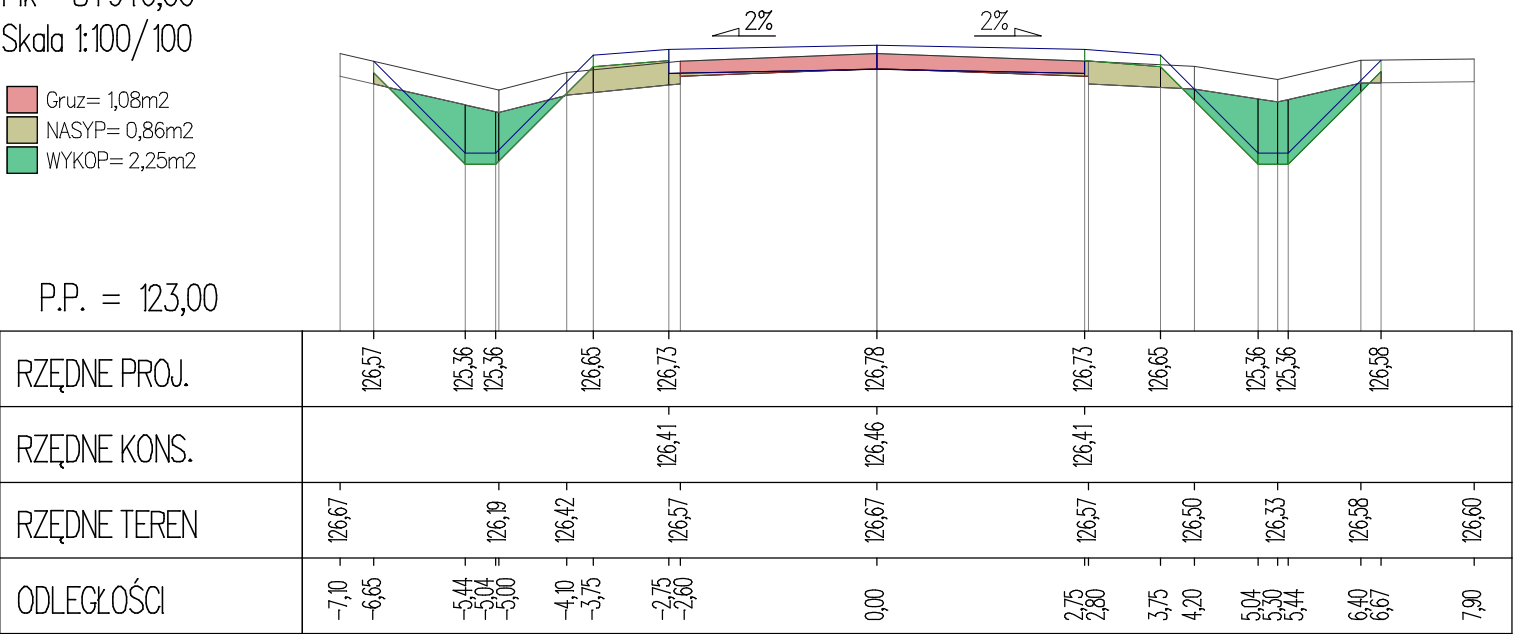

Pik = 9+003,00
Skala 1:100/100

- Gruz= 1,06m2
- NASYP= 0,62m2
- WYKOP= 1,95m2

P.P. = 123,00

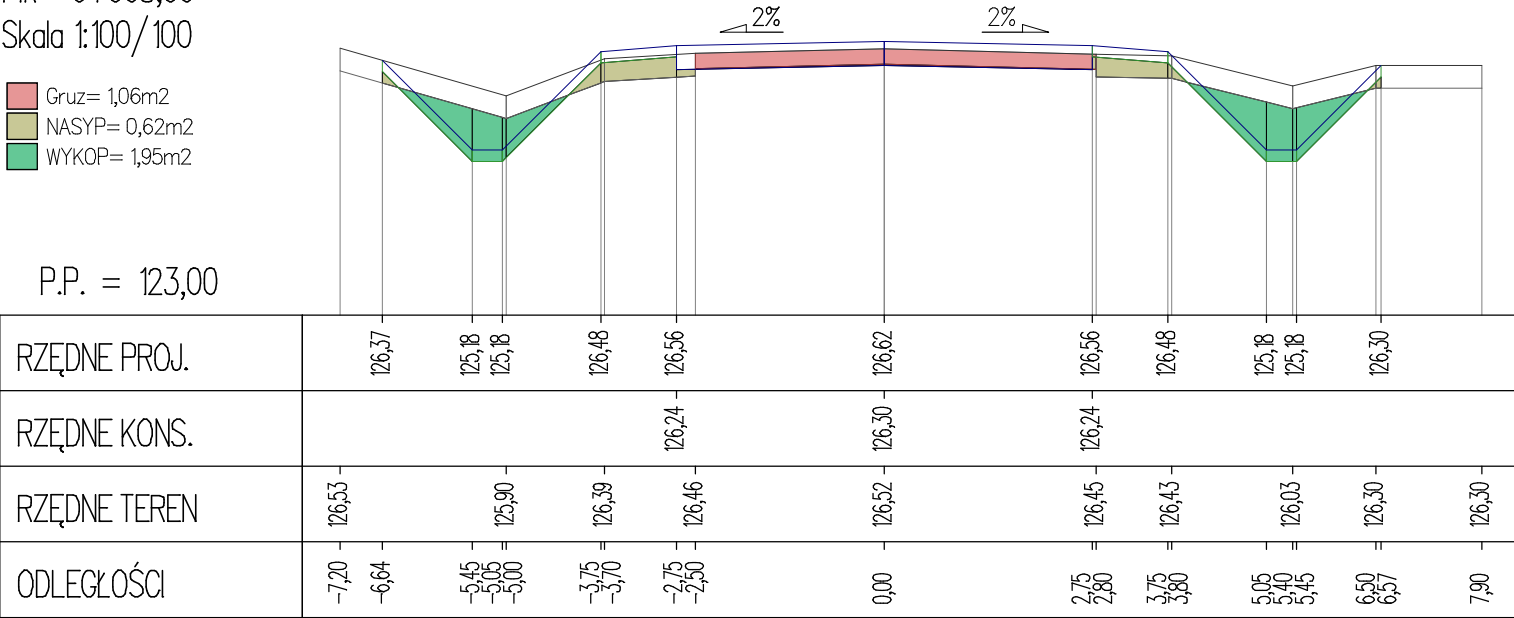

Pik = 9+072,00
Skala 1:100/100

- Gruz= 1,02m2
- NASYP= 0,80m2
- WYKOP= 2,01m2

P.P. = 123,00

RZĘDNE PROJ.	126,16	124,97	124,97	126,29	126,37	126,42	126,37	126,29	124,97	124,97	126,06										
RZĘDNE KONS.					126,05	126,10	126,05														
RZĘDNE TEREN	126,15	126,16	125,83	126,24	126,25	126,31	126,20	126,07	125,80		126,07	126,00									
ODLEGŁOŚCI	-7,00	-6,65	-6,50	-5,46	-5,06	-5,00	-3,75	-3,70	-2,75	-2,50	0,00	2,60	2,75	3,75	4,00	5,06	5,30	5,46	6,55	6,60	7,30

Pik = 9+128,00
Skala 1:100/100

- Gruz= 1,06m2
- NASYP= 0,80m2
- WYKOP= 1,47m2


P.P. = 123,00

RZĘDNE PROJ.	125,90	124,80	124,80	126,13	126,21		126,26		126,21	126,13	124,80	124,80	125,66	
RZĘDNE KONS.					125,89		125,94		125,89					
RZĘDNE TEREN	125,98		125,46	125,96	126,07		126,14		126,08	125,96		125,46	125,71	125,70
ODLEGŁOŚCI	-6,90 -6,57	-5,47 -5,07 -4,80		-3,90 -3,75	-2,75 -2,50		0,00		2,75 2,80	3,75 4,00	5,07 5,47 5,70	6,33 6,50		7,70

Pik = 9+183,00
Skala 1:100/100

- Gruz= 1,04m2
- NASYP= 0,69m2
- WYKOP= 2,42m2


P.P. = 123,00

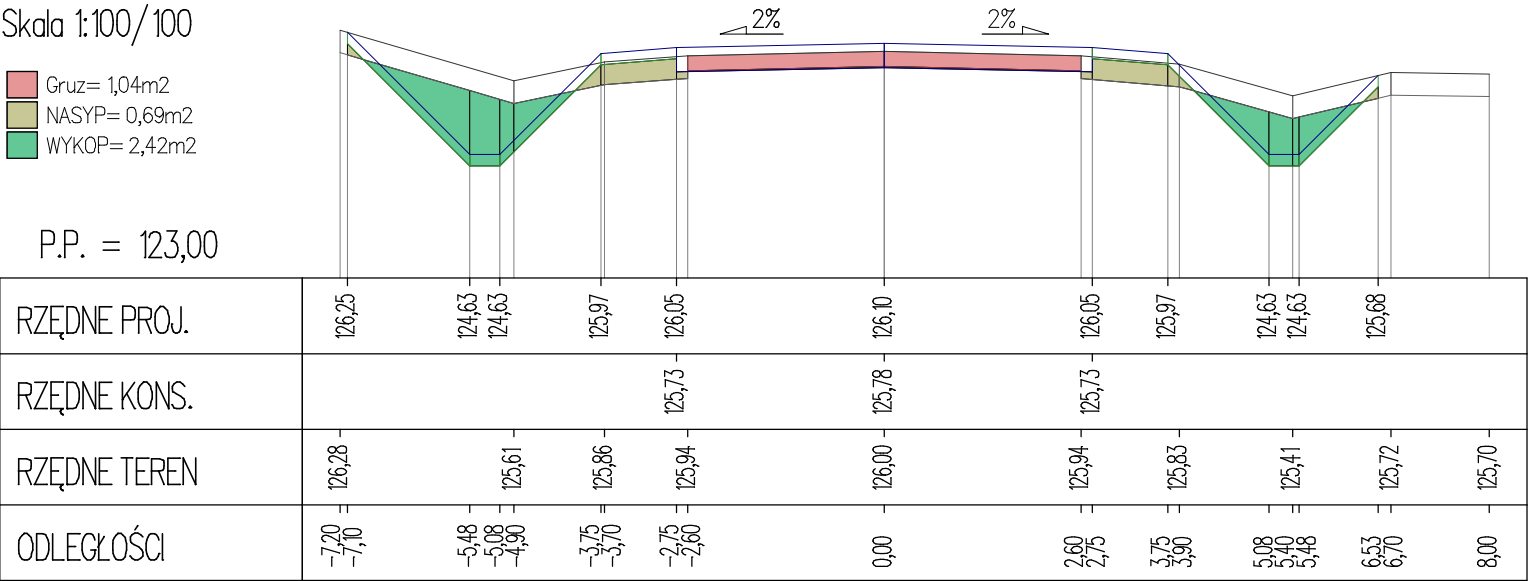

Pik = 9+253,00
Skala 1:100/100

- Gruz= 1,04m2
- NASYP= 1,90m2
- WYKOP= 1,31m2


P.P. = 122,00

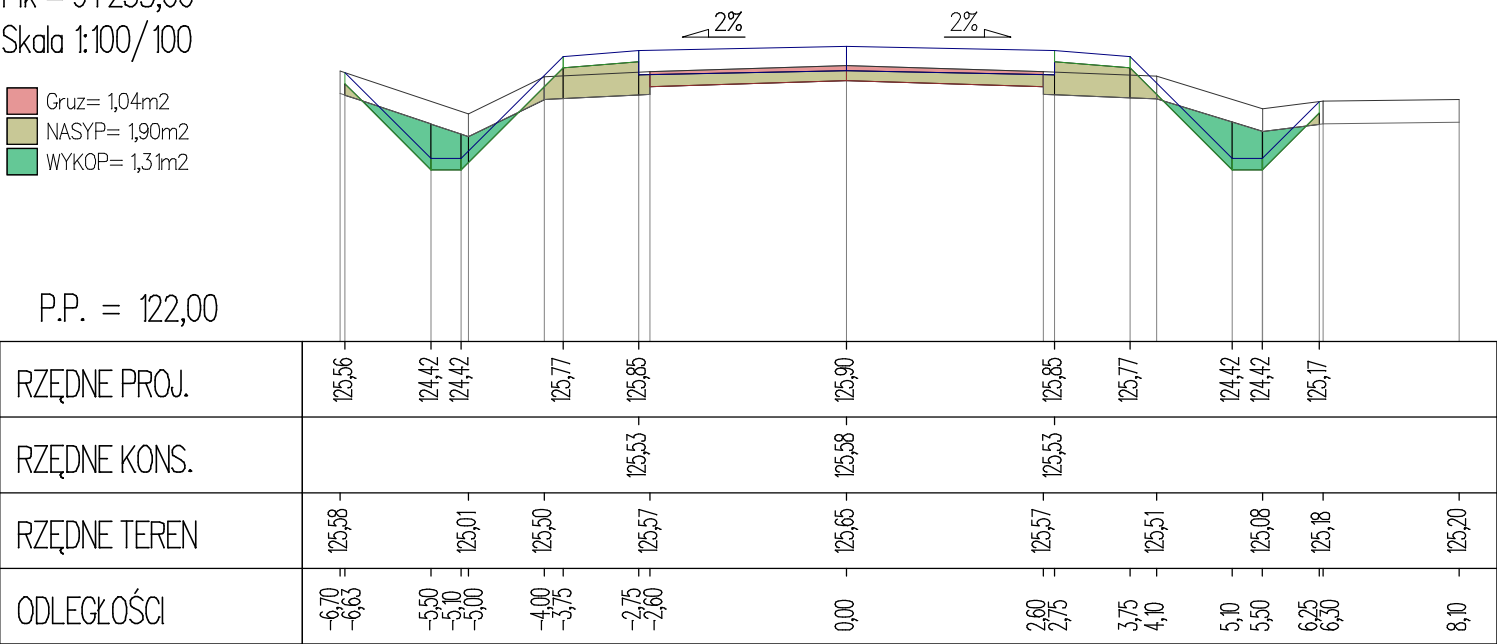

Skala 1:100/100

 Gruz= 1,07m²
 NASYP= 1,27m²
 WYKOP= 1,01m²

P.P. = 123,00

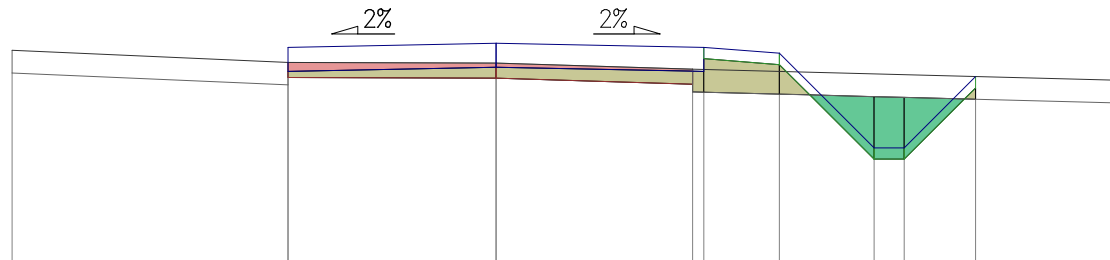


RZĘDNE PROJ.		125,84	125,89	125,84	125,76	124,51	124,51	125,45
RZĘDNE KONS.		125,52	125,57	125,52				
RZĘDNE TEREN	125,80	125,64	125,63	125,55				125,40
ODLEGŁOŚCI	-6,40	-2,75	0,00	2,60 2,75	3,75	5,00	5,40	6,34

Skala 1:100/100

 Gruz= 1,05m²
 NASYP= 1,18m²
 WYKOP= 0,78m²

P.P. = 123,00

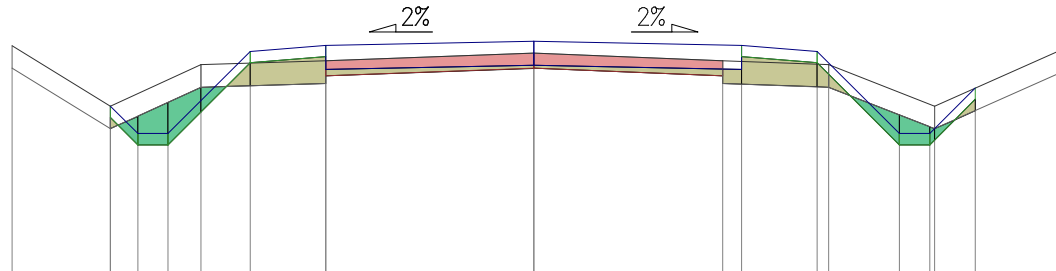


RZĘDNE PROJ.		125,20	124,84	124,84		125,92	126,00		126,06		126,00	125,92	124,84	124,84	125,44	
RZĘDNE KONS.							125,68		125,74		125,68					
RZĘDNE TEREN	126,00	125,20			125,75		125,80		125,90		125,80	125,75		125,20		126,00
ODLEGŁOŚCI	-6,90	-5,60	-5,24	-4,84	-4,40	-3,75	-2,75		0,00		2,50 2,75	3,75 3,90	4,84	5,24	5,30	5,84

Pik = 9+454,00
Skala 1:100/100

- Gruz= 1,00m2
- NASYP= 1,05m2
- WYKOP= 0,37m2


P.P. = 123,00

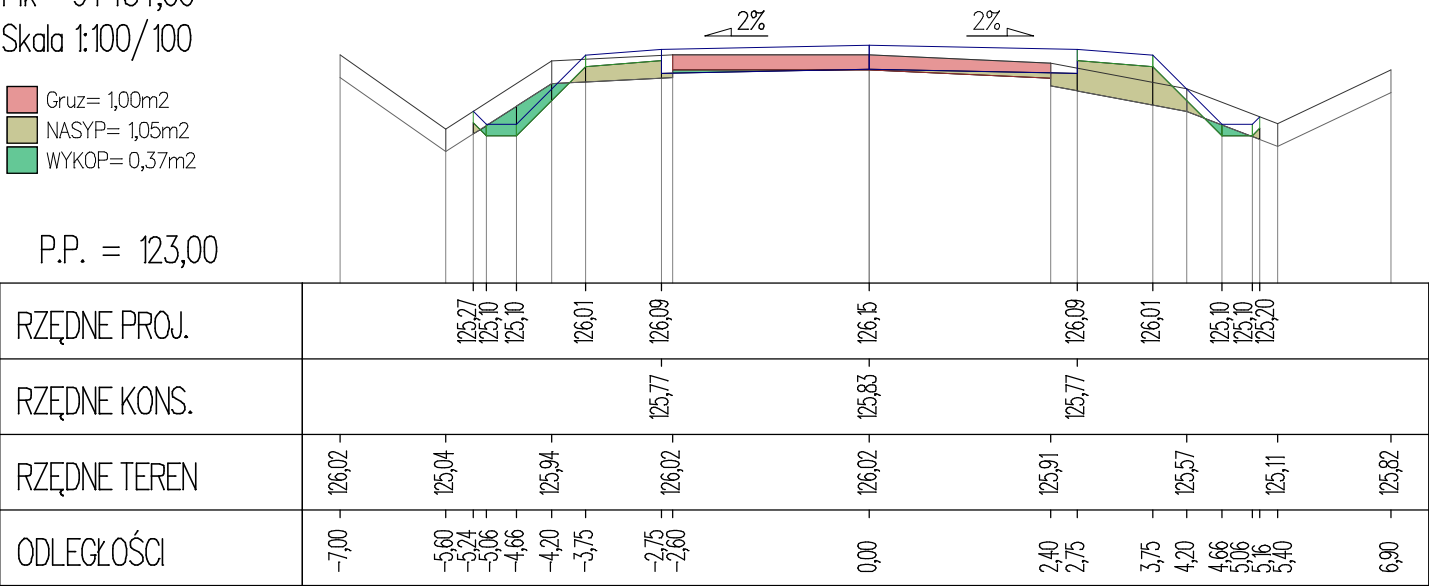

Pik = 9+556,00
Skala 1:100/100

- Gruz= 1,04m2
- NASYP= 1,08m2
- WYKOP= 0,74m2


P.P. = 122,00

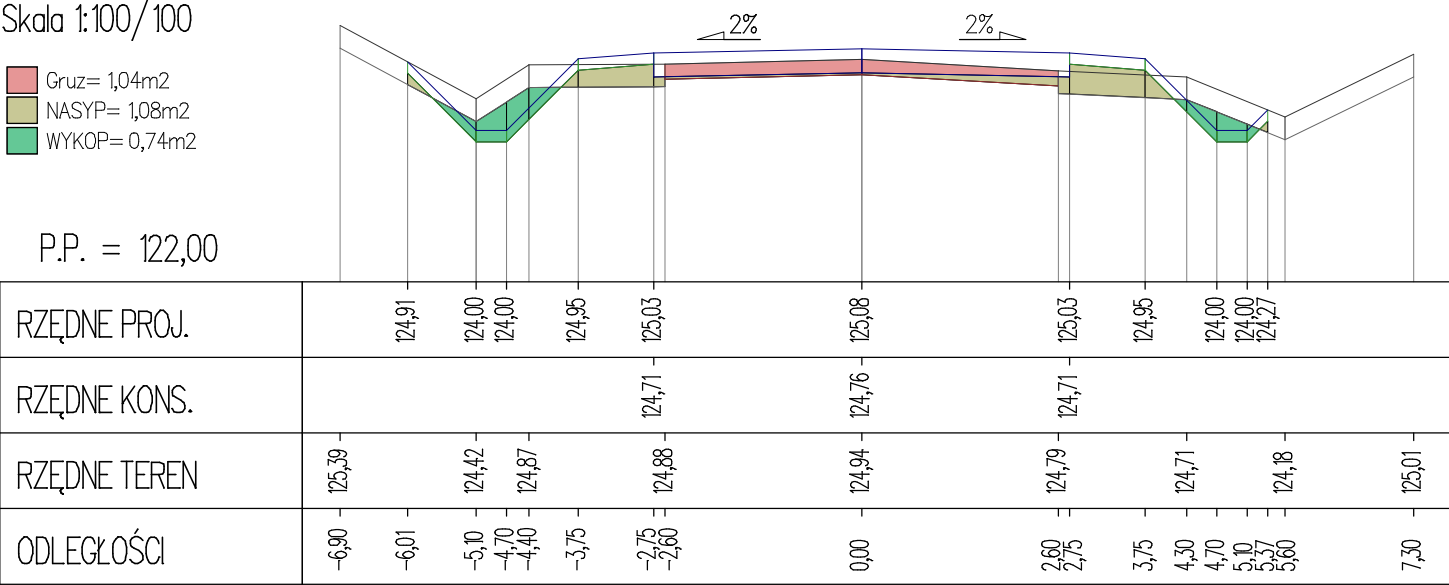

Pik = 9+639,00
Skala 1:100/100

- Gruz= 1,07m2
- NASYP= 0,66m2
- WYKOP= 0,93m2


P.P. = 120,00

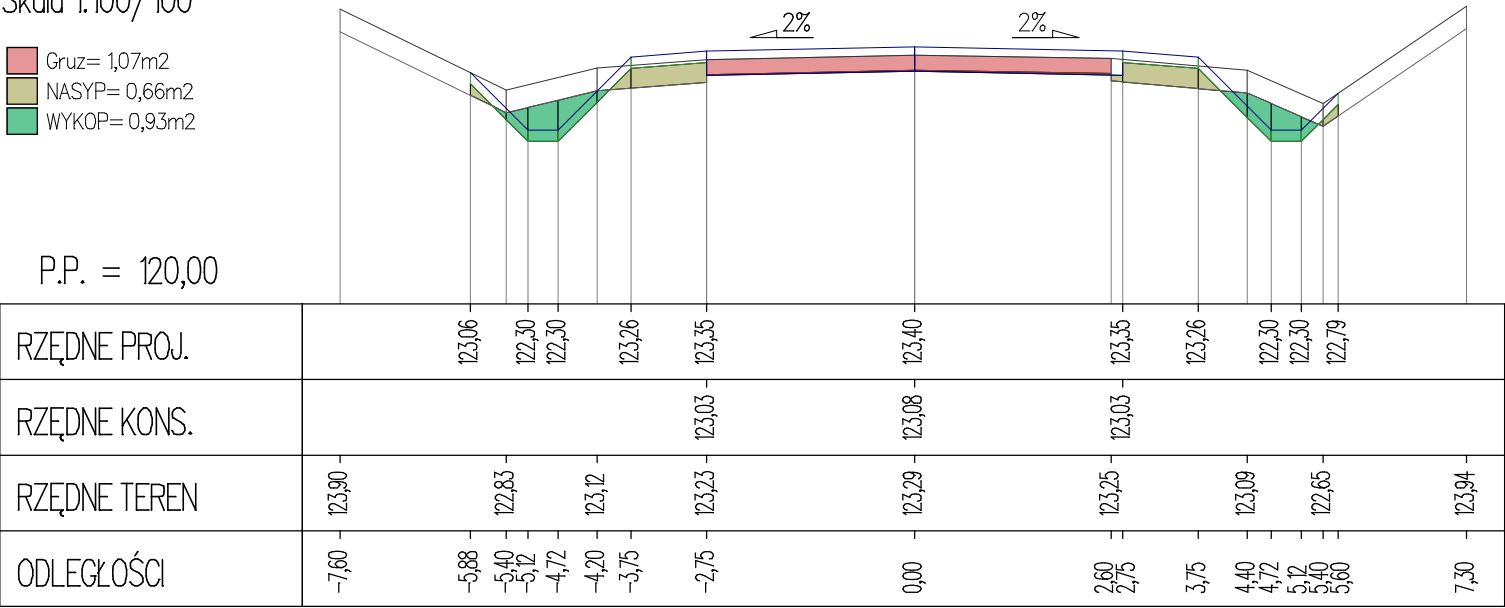

Pik = 9+683,00
Skala 1:100/100

- Gruz= 1,08m2
- NASYP= 2,13m2
- WYKOP= 0,21m2

P.P. = 119,00

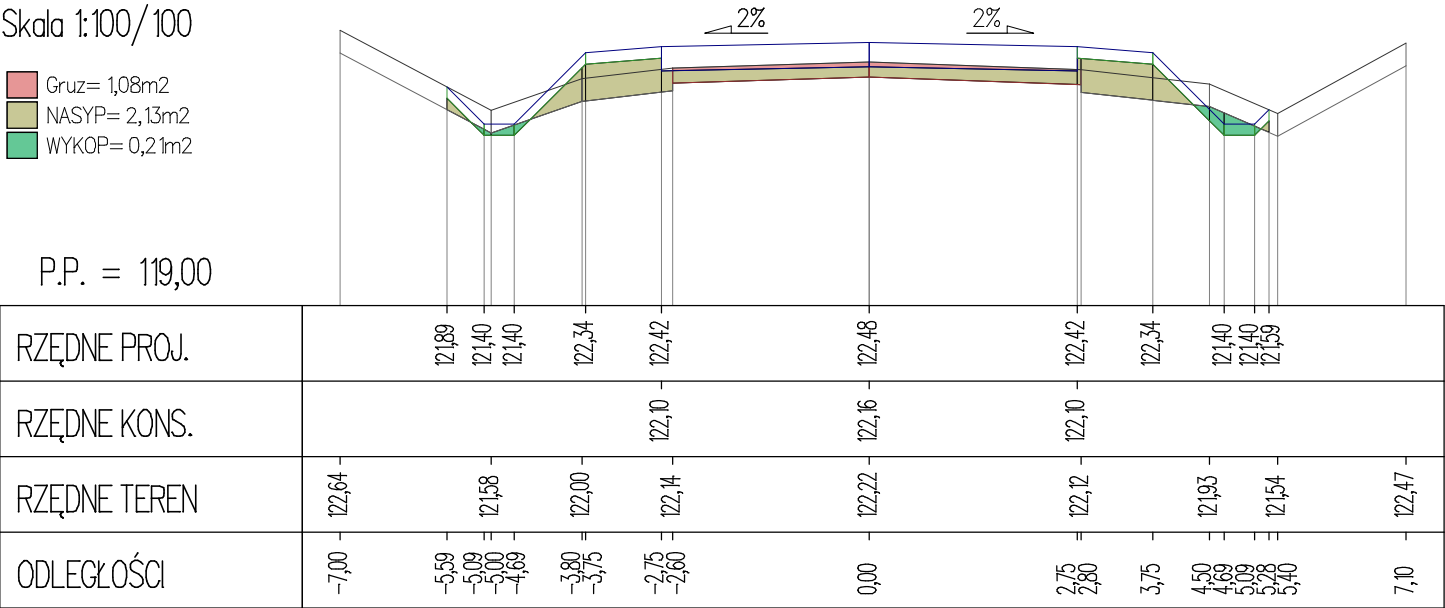

Pik = 9+779,00
Skala 1:100/100

- Gruz= 1,01m2
- NASYP= 1,07m2
- WYKOP= 0,61m2

P.P. = 118,00

RZĘDNE PROJ.	120,32	119,50	119,50	120,52	120,60	120,66	120,60	120,52	119,50	119,50	119,81								
RZĘDNE KONS.					120,28	120,34	120,28												
RZĘDNE TEREN	120,40	120,45	119,90	120,47	120,44	120,51	120,40	120,20			119,72	120,11							
ODLEGŁOŚCI	-6,90	-6,30	-5,99	-5,17	-5,00	-4,77	-3,90	-3,75	-2,75	-2,30	0,00	2,75	3,75	4,20	4,77	5,17	5,49	5,80	7,20

Pik = 9+838,00
Skala 1:100/100

- Gruz= 1,10m2
- NASYP= 0,79m2
- WYKOP= 0,36m2

P.P. = 117,00

RZĘDNE PROJ.				119,55	119,26	119,26	120,07					120,15	120,20						
RZĘDNE KONS.								119,83				119,83							
RZĘDNE TEREN	119,90		119,30			119,90		120,04		120,06		120,01	120,00			119,30	119,90		
ODLEGŁOŚCI	-7,90		-5,80	-5,25	-4,96	-4,56	-4,50	-3,75	-2,75	0,00		2,75	3,30	3,75	4,61	5,01	5,12	5,20	6,90

Pik = 9+850,87
Skala 1:100/100

- Gruz= 4,68m2
- NASYP= 0,00m2
- WYKOP= 2,84m2
- P.P. = 118,00




RZĘDNE PROJ.	120,23	120,25	120,22
RZĘDNE KONS.	119,91	119,93	119,90
RZĘDNE TEREN	120,23 120,23	120,25 120,25	120,22 120,22
ODLEGŁOŚCI	-12,91 -12,90	0,00	10,50 10,51

Pik = 0+035,00
Skala 1:200/200

- Gruz= 1,20m2
- NASYP= 2,88m2
- WYKOP= 1,56m2

P.P. = 114,00

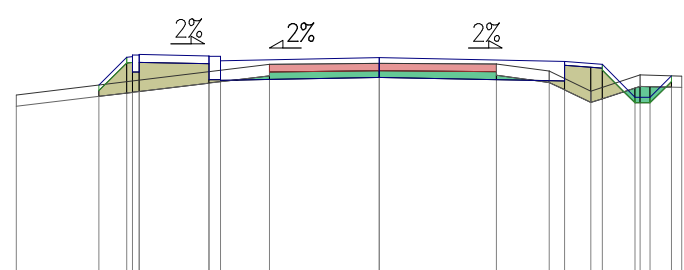


RZĘDNE PROJ.	119,26 120,00 120,01 120,06 120,07 120,03 120,02 119,90	119,99	119,89 119,81 119,94 119,94 119,51
RZĘDNE KONS.	119,61 119,66 119,86 119,82 119,40 119,40 119,38	119,47	119,37 119,79 119,71
RZĘDNE TEREN	119,00	119,81 119,84	119,82 119,63 119,10 119,53 119,50
ODLEGŁOŚCI	-9,60 -7,42 -6,68 -6,53 -6,35 -4,50 -4,20 -2,90	0,00	3,10 4,50 4,90 5,60 5,90 6,77 6,90 7,17 7,73 8,00

Pik = 0+060,00
Skala 1:200/200

- Gruz= 1,22m2
- NASYP= 0,74m2
- WYKOP= 2,37m2

P.P. = 114,00

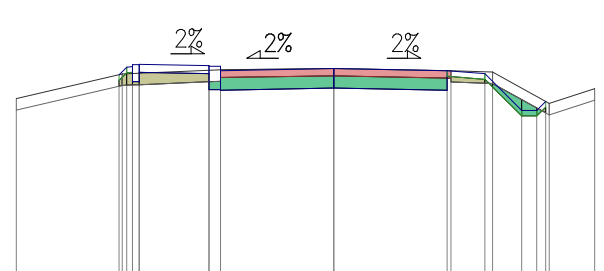

RZĘDNE PROJ.	119,74 119,55 119,56 119,61 119,62 119,68 119,57 119,45	119,51	119,45 119,37 119,40 119,40 119,63
RZĘDNE KONS.	119,16 119,16 119,41 119,37 119,95 119,95 119,93	118,99	118,93
RZĘDNE TEREN	118,71 119,36 119,47	119,51	119,45 119,41 119,58 119,97
ODLEGŁOŚCI	-8,40 -5,68 -5,60 -5,48 -5,33 -5,15 -3,30 -3,00	0,00	3,00 3,10 4,00 4,20 4,97 5,37 5,60 5,70 6,90