

Jednostka ewidencyjna: 100501_1 - Łowicz
Obręb ewidencyjny: 100501_1.0002 - Bratkowice

MAPA DO CELÓW PROJEKTOWYCH

SKALA 1:500

- Identyfikator zgłoszenia prac: GKN.6642.1.171.2024.
- Układ współrzędnych prostokątnych płaskich 2000 pas południkowy 21 stopni.
- Układ wysokości PL-EVRF2007-NH.
- Mapę wykonano na podstawie mapy zasadniczej sekcje: 7.170.11.05.1.1, 7.170.11.05.1.3, danych ewidencji gruntów i budynków oraz pomiaru własnego wykonanego w okresie: luty - marzec 2024 r.
- Granice działek naniesiono zgodnie z bazą danych ewidencji gruntów.
- Nie wyklucza się istnienia urządzeń podziemnych nie zgłoszonych do inwentaryzacji powykonawczej jednostkom wykonawstwa geodezyjnego. Za przewody nie zgłoszone do inwentaryzacji geodezyjnej oraz za przewody inwentaryzowane uprzednio wykonawca niniejszej mapy nie ponosi odpowiedzialności.
- Mapę uzupełniono o dane projektowe z dnia 05.04.2024 r.
Mapa służy do celów projektowych.
Mapa aktualna na dzień 05.04.2024 r.
- Oznaczenie granic obszaru, który był przedmiotem aktualizacji:
- Legenda:

- drzewo młode liściaste
- drzewo młode iglaste
- drzewo owocowe
- krzew
- szpaler krzewów
- szpaler lawu
- opis szpaleru krzewów
- (zasyp.) opis zasypanej armatury sieci uzbrojenia terenu

Wykonawca prac geodezyjnych:
WOJEWÓDZKIE BIURO GEODEZJI W ŁÓDZI
91-423 Łódź, ul. Solna 14
Pracownia Geodezyjna w Łodzi
tel. 42 235 47 31, fax 42 235 47 17

Kierownik prac geodezyjnych:
mgr inż. Anna Jendrysiowicz
nr upr. 24173

Osoba opracowująca mapę:
mgr inż. Anna Jendrysiowicz


Łódź, dnia 10.04.2024 r.

Oświadczam, że niniejszy dokument został opracowany w wyniku prac geodezyjnych i kartograficznych, których rezultaty zawiera operat techniczny pozytywnie zweryfikowany. Jednocześnie informuję, że jestem świadomy odpowiedzialności karnej za złożenie fałszywego oświadczenia.

Identyfikator zgłoszenia prac geodezyjnych	GKN.6642.1.171.2024
Organ służby geodezyjnej, który otrzymał zgłoszenie	Starosta łowicki ul. Stanisławskiego 30A 99-400 Łowicz
Wykonawca prac geodezyjnych	Wojewódzkie Biuro Geodezji w Łodzi Pracownia Geodezyjna w Łodzi 91-423 Łódź, ul. Solna 14
Numer oraz data sporządzenia dokumentu zawierającego wynik pozytywnej weryfikacji	Protokół nr GKN.6642.1.171.2024_2 z dnia 26.04.2024 r.
Imię i nazwisko oraz numer uprawnień zawodowych kierownika prac	mgr inż. Anna Jendrysiowicz nr upr. 24173

OZNACZENIA:

- AB...M** GRANICA OPRACOWANIA
- ISTNIEJĄCY BUDYNEK SZKOŁY
- KOSTKA BETONOWA GR. 6 CM NA ŁUKACH
- KOSTKA BETONOWA GR. 6 CM
- KOSTKA BETONOWA GR. 8 CM
- NAWIERZCHNIA PIASKOWA
- PARKING
- PRASA RĘCZNA Z PLATFORMĄ WYCIĄG GÓRNY Z PLATFORMĄ
- TWISTER + BIEGACZ + WAHADŁO
- PORĘCZ N + PROSTOWNIK PLECÓW
- PRASA NOŻNA + WYCISKANIE
- MOTYL A + MOTYL B
- ZESTAW GIMNASTYCZNY
- ZESTAW GIMNASTYCZNY

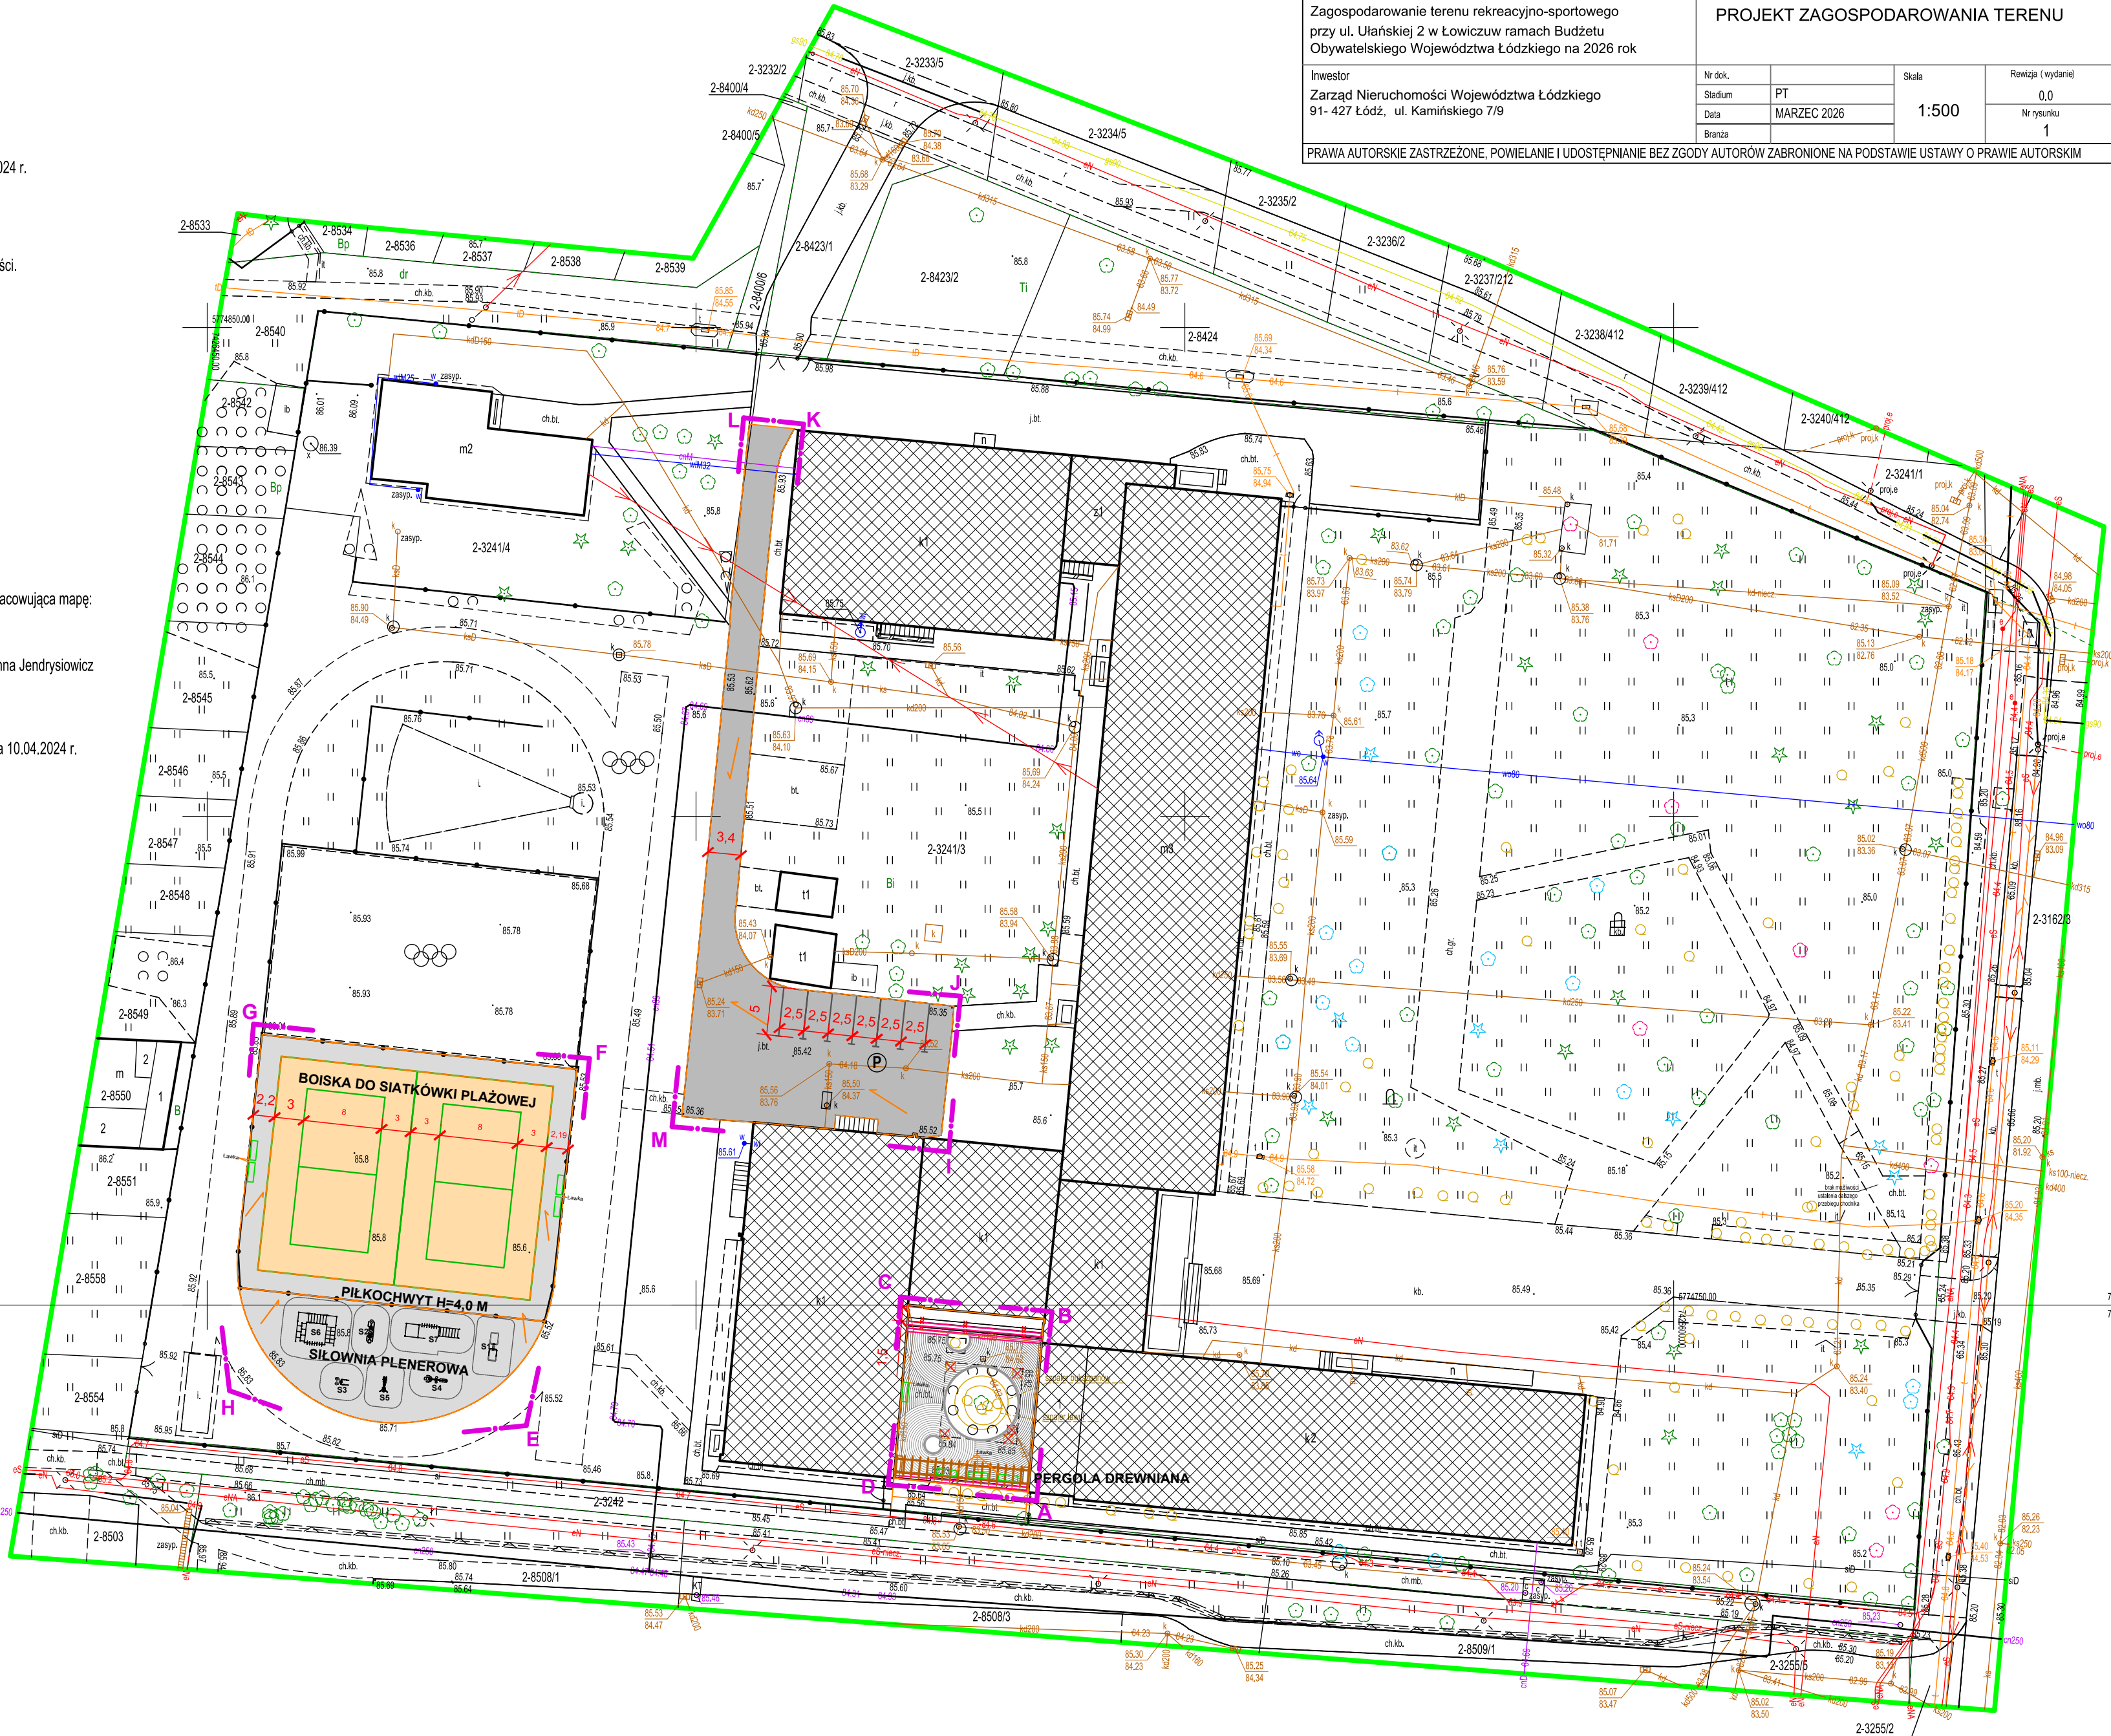

Nazwisko	Nr upr. bud.	Podpis	KBI DOMAGAŁA KAZIMIERCZAK INŻYNIEROWIE BUDOWNICTWA SPP ul. Pomorska 41 lok. 422 90-203 Łódź biuro@kbi.com.pl +48 664 96 34 34 +48 791 07 08 25
Projektant	mgr inż. Jacek Domagała	LOD/3304/PWBKz/18	
Opracował			
Opracował			
Sprawdził			
Tytuł opracowania	Zagospodarowanie terenu rekreacyjno-sportowego przy ul. Ulańskiej 2 w Łowiczu w ramach Budżetu Obywatelskiego Województwa Łódzkiego na 2026 rok		
Investor	Zarząd Nieruchomości Województwa Łódzkiego 91-427 Łódź, ul. Kamińskiego 7/9		
Nr dok.	PT	Skala	0,0
Stadium	MARZEC 2026	1:500	0,0
Data			1
Branta			
PRAWA AUTORSKIE ZASTRZEŻONE, POWIELANIE I UDOSTĘPNIANIE BEZ ZGODY AUTORÓW ZABRONIONE NA PODSTAWIE USTAWY O PRAWIE AUTORSKIM			