


STAROSTA NOWODWORSKI
ul. gen. Władysława Sikorskiego 23
82-100 Nowy Dwór Gdański

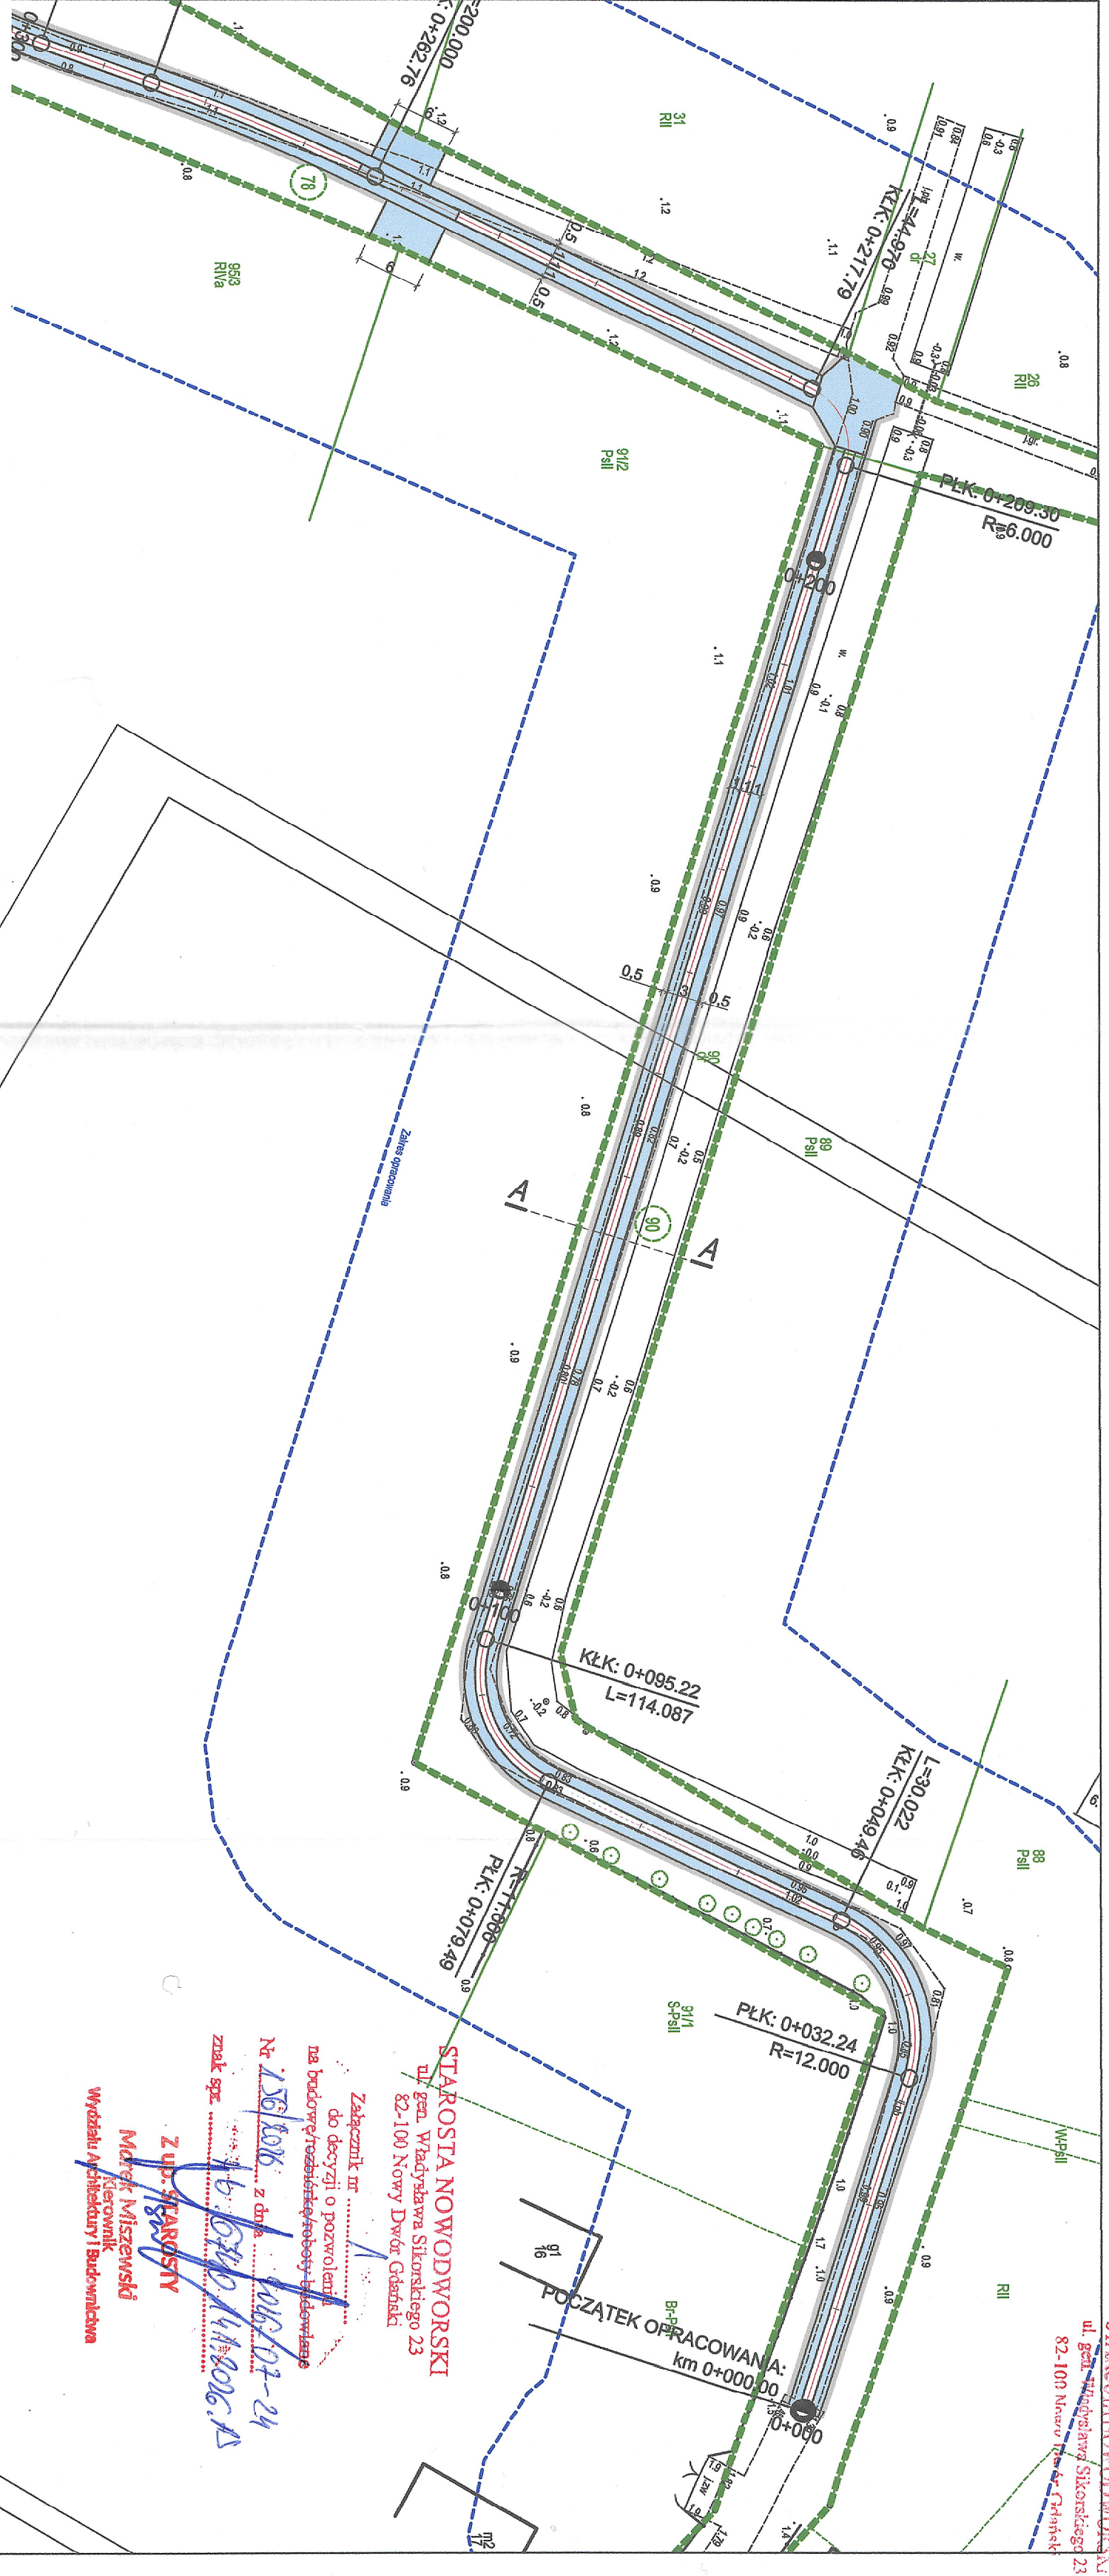

MAPA DO CELÓW PROJEKTOWYCH
SKALA 1:500
Ark.2

Nowa Kościełnica

Województwo:	pomorskie	Wykonawca robót:	Usługi Geodezyjne Mirosław Klepka ul. Ciesla 4 82-100 Nowy Dwór Gdański Tel/fax 53 247 34 34 e-mail: miroslawklepka@wp.pl
Powiat:	nowodworski	Kierownik robót:	Włodzisław Pietrzyk upr. nr 14861
Gmina:	Ostaszewo		
Jedn. ewid.:	221003.2, Ostaszewo		
Obręb:	221003.2, Ostaszewo, Nowa Kościełnica		
			Nowy Dwór Gdański, dn. 2026-06-09

1. Układ współrzędnych prostokątnych płaskich - PLUG 2000/6.
2. Układ wysokości - PL-ETRF2007-AH.
3. Mapę opracowano na podstawie materiałów źródłowych otrzymanych z PODOGK w Nowym Dworze Gdańskim oraz dokonanego pomiaru bezpośredniego.
4. Dane w zakresie ewidencji gruntów nadesłano na podstawie materiałów otrzymanych z PODOGK w Nowym Dworze Gdańskim w postaci numerycznej.
5. Nie wykazało się istnienia w terenie innych, nie wyznaczonych na niniejszej mapie urządzeń podziemnych, które nie były zgłoszone do inwentaryzacji lub o których brak jest informacji w instytucjach branżowych.
6. Mapa aktualna pod względem obiektów topograficznych, sieci uzbrojenia terenu oraz ewidencji gruntów i budynków na dzień 2026-06-09 r.

Potwierdzam, że niniejszy dokument został opracowany w wyniku prac geodezyjnych i kartograficznych, których rezultaty zawiera opłat techniczny powyższemu zewnętrznemu, jednoczesnie informuję, że jestem świadomy odpowiedzialności karnej za złożenie fałszywego oświadczenia.	6840.250.2026
Identyfikator zgłoszenia prac geodezyjnych	6840.250.2026
Organ służby geodezyjnej, który otrzymał zgłoszenie	Starostwo Powiatowe w Nowym Dworze Gdańskim
Wykonawca prac geodezyjnych	Usługi Geodezyjne Mirosław Klepka
Nr oraz data sporządzenia dokumentu zawierającego wynik powyższej weryfikacji	Protokół Weryfikacji z dn. 2026-06-09
Imię i nazwisko oraz nr uprawnień zawodowych wykonawcy prac	Włodzisław Pietrzyk, nr uprawnień 14861

LEGENDA:

- nawierzchnia jezdni i zjazdów z płyt Yonb wym. 100x75x12.5 cm
- pobocze z kruszywa
- teren inwestycji objęty wnioskami (istn. pas drogowy)

Projektant: DS-BUD David Stasiak ul. Gdańska 6 82-112 Ostaszewo NIP: 5792192927	Inwestor: Gmina Ostaszewo ul. Kościuski 51 82-112 Ostaszewo
Zadanie: „Budowa drogi dojazdowej do gruntów rolnych w Nowej Kościełnicy (niepublicznej) na terenie działek nr 78 i nr 90 położonych w Nowej Kościełnicy, obręb geodezyjny Nowa Kościełnica, gmina Ostaszewo”	Stadium: PROJEKT ZAĞOSPODAROWANIA DZIAŁKI
Tytuł projektu: Plan sytuacyjny	Skala: 1:500
Bransz: DROGOWA	Data: 06.2026r
Opis: inż. David Stasiak	Nr rys: 2.1

STAROSTA NOWODWORSKI
ul. gen. Władysława Sikorskiego 23
82-100 Nowy Dwór Gdański

Załącznik nr
do decyzji o pozwoleniu
na budowę/projektowanie/roboty budowlane

Nr 1561016 z dnia 10.07.24
znak spr. 16.07.10/14/2026.15

Z up. STAROSTY
Marek Wiśniewski
Kierownik
Wydziału Architektury i Budownictwa