


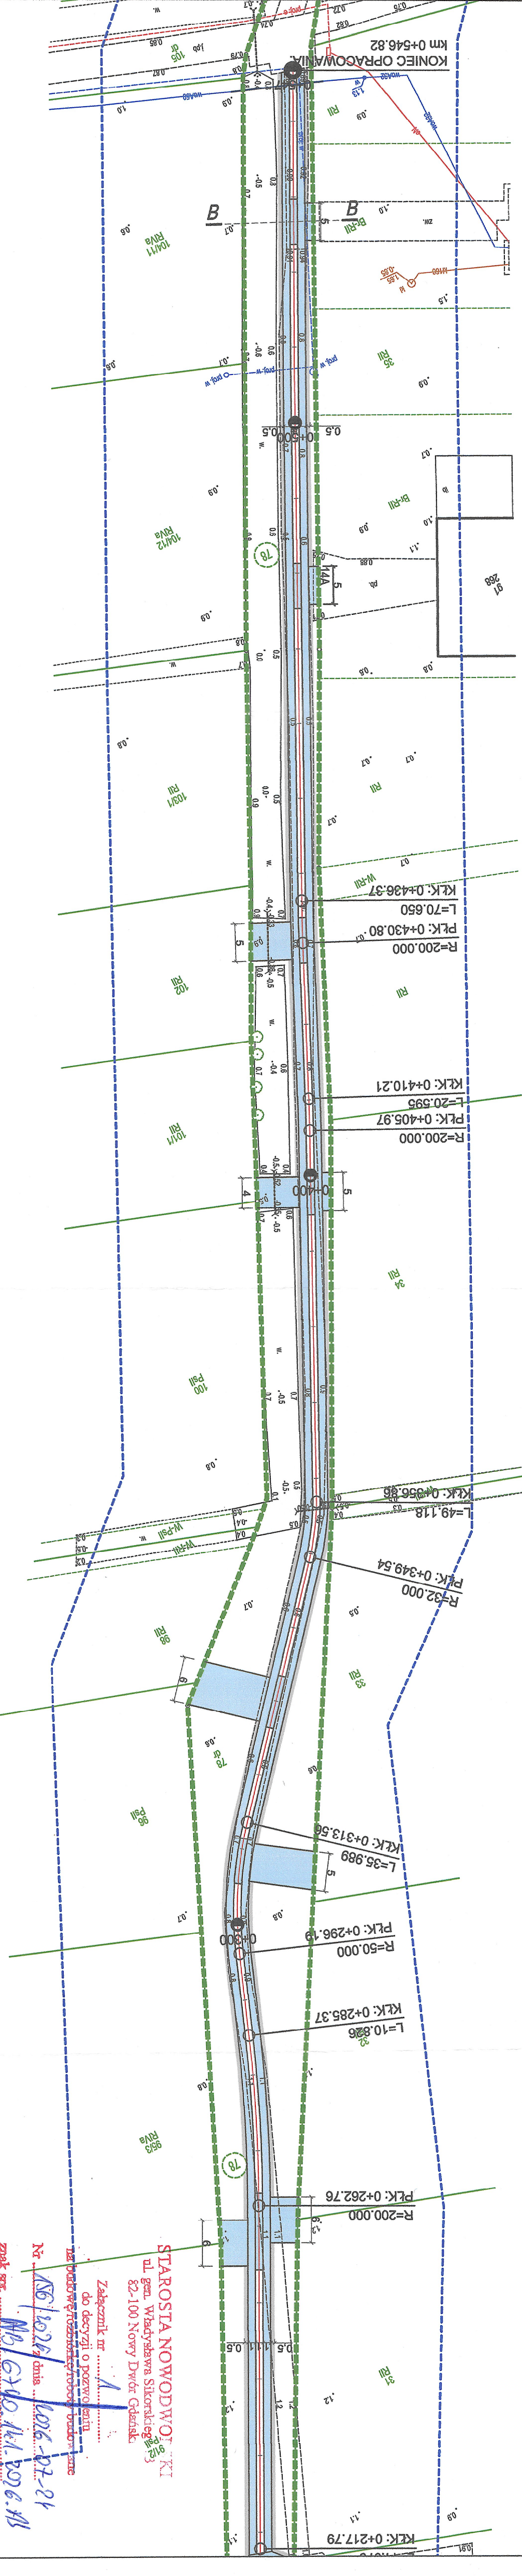

MAPA DO CELÓW PROJEKTOWYCH

SKALA 1:500

Ark.2

Nowa Kościelnica
dz. nr 78,90
Województwo: pomorskie
Powiat: nowodworski
Gmina: Ostaszewo
Jedn. ewid.: 221003_2, Ostaszewo
Obręb: 221003_20004, Nowa Kościelnica

Wykonawca robót:
Usługi Geodetyczne
Miroslaw Kiepa
ul. Cieszyńska 4
82-100 Nowy Dwór Gdański
Tel./fax: 55 247 34 34
e-mail: miroslaw@usg.pl

Kierownik robót:
Włodzisław Pietrzyk
upr. nr 14851

1. Układ współrzędnych: prospektów płaskich - PLWIG 2000/6.
2. Układ wysokości: - PL-E/RP2007-Nr1.
3. Mapa opracowana na podstawie materiałów źródłowych otrzymanych z PODGK w Nowym Dworze Gdańskim oraz dokonanego pomiaru bezpośredniego.
4. Dane w zakresie ewidencji gruntów nadesłano na podstawie materiałów otrzymanych z PODGK w Nowym Dworze Gdańskim w postaci numerycznej. Nie ustalono obszarów służebności gruntowych.
5. Nie wykazała się istnienia w terenie innych, nie wykazanych na niniejszej mapie urządzeń podziemnych, które nie były zgłoszone do inwentaryzacji lub o których brak jest informacji w nasyłanych brzożach.
6. Mapa składowa pod względem obiektów topograficznych, sieci uzbrojenia terenu oraz ewidencji gruntów i budynków na dzień 2028-06-09 r.

Poświadczam, że niniejszy dokument został opracowany w wyniku prac geodezyjnych i kartograficznych, którym towarzyszą załączniki: plan sytuacyjny, plan wysokościowy, plan sytuacyjny z wytyczeniami, plan sytuacyjny z wytyczeniami i plan sytuacyjny z wytyczeniami.	Wykonawca prac geodezyjnych: Usługi Geodetyczne Miroslaw Kiepa
Opis składowy geodezyjny, który otrzymał	66142502026
Wykonawca prac geodezyjnych: Usługi Geodetyczne Miroslaw Kiepa	66142502026
Nr oraz data sporządzenia dokumentu zawierającego wyniki pomiarów (66142502026) z dn. 2028-06-09	66142502026
Wzrost i waga oraz nr uprawnień zawodowych licencjonariusza prac	Wzrost: 1,80 m, Waga: 75 kg, Nr uprawnień: 14851

LEGENDA:

- naszerzenie jezdni i gaziw
- pobocze z bieżni
- teren inwestycji objęty wyniesieniem (stan. pas drogowy)

Projektant: DS-BUD Dawid Salski ul. Gdańska 6 82-112 Ostaszewo NIP: 5792192927		Inwestor: Gmina Ostaszewo ul. Kościelna 31 82-112 Ostaszewo	
Załącznik nr 1 do projektu „Budowa drogi dojazdowej do gruntów rolnych w Nowej Kościelnej (niepublicznej) na terenie działek nr 78 i nr 90 położonych w Nowej Kościelnej, obopół geodezyjny Nowa Kościelnica, gmina Ostaszewo”			
STADIUM: PROJEKT ZAGOSPODAROWANIA			
DZIAŁKI			
Plan sytuacyjny			
Etap:		Data:	
DROGOWA		06.2026r	
Opracował: inż. Dawid Salski		Skala:	
1:500		Mys:	
2.2			