


USŁUGI GEODEZYJNE
"GEO-TAJS"
inż. Krzysztof Tajs
32-435 Krzeczów 376
tel. 669 847 303
REGON 364512287 NIP 681-206-31-52

MAPA SYTUACYJNO-WYSOKOŚCIOWA
DO CELÓW PROJEKTOWYCH
poziom odniesienia: KRONSZTADT 86, uktad: 2000_21
skala 1:500

ogręb: [0003] Krzeczów
gmina: [120902_2] Lubień
powiat: myślenicki
woj. małopolskie
nr ks. rob. 52/2023
sekcja_2000: 7.117.11.21.2.2
ID: 6640.3403.2023

ORIENTACJA			
TEREN OBJĘTY OPRACOWANIEM W OBRĘBIE DZIAŁEK NR EWID. 2102/43; 2102/44; 2102/57 o łącznej pow. 9000,0 m²			
ZESTAWIENIE POWIERZCHNI ZAGOSPODAROWANIA TERENU UP			
RODZAJ ZAINWESTOWANIA	Pow. [m²]	Udział	Wg. MPZP lub W.T.
POWIERZCHNIA TERENU INWESTYCJI	9000,0 m²	100,0%	-----
PROJEKTOWANE TERENY UTWARDZONE	1260,0 m²	14,00%	-----
NIEPRZEPUSZCZALNE DLA WÓD OPADOWYCH			
PROJEKTOWANE TERENY UTWARDZONE PRZEPUSZCZALNE DLA WÓD OPADOWYCH	3370,0 m²	37,45%	-----
ISTNIEJĄCE TERENY UTWARDZONE	750,0 m²	8,33%	-----
NIEPRZEPUSZCZALNE DLA WÓD OPADOWYCH			
ŁĄCZNIE TERENY UTWARDZONE	5380,0 m²	59,78%	-----
TERENY BIOLOGICZNE CZYNNE	3620,0 m²	40,22%	min 25%
ISTNIEJĄCA POWIERZCHNIA ZABUDOWY	0,0 m²	0,00%	-----
PROJEKTOWANA POWIERZCHNIA ZABUDOWY	0,0 m²	0,00%	-----



LEGENDA	
OZNACZENIA GRAFICZNE	
	A,B,...E - GRANICA TERENU INWESTYCJI NA DZ. NR EWID. 2102/43; 2102/44; 2102/57
	npie - PROJEKTOWANY POZIOM TERENÓW UTWARDZONYCH I NAWIERZCHNI BIEŻNI (podawane w metrach nad poziomem morza)
	ppie - PROJEKTOWANY POZIOM NAWIERZCHNI BOISKA DO PIŁKI NOŻNEJ (podawane w metrach nad poziomem morza)
	100 - PROJEKTOWANE WŁĄCZENIE KOMUNIKACYJNE TERENU INWESTYCJI DO DROGI PUBLICZNEJ GMINNEJ (DZ. DR. NR EWID. 3488/2; 3491 OZNACZONEJ W MPZP SYMBIEM KL) PROJEKTOWANYM ZJAZDEM PUBLICZNYM (objętym odrębnym opracowaniem). DROGA GMINNA POSIADA POŁĄCZENIE KOMUNIKACYJNE Z DROGĄ PUBLICZNĄ WOJEWÓDZKĄ (DZ. DR. NR EWID. 3485/3 OZNACZONEJ W MPZP SYMBIEM KD(GPZ))
	PROJEKTOWANE UTWARDZENIE TERENU Z MAS BITUMICZNYCH (NIEPRZEPUSZCZALNE DLA WÓD OPADOWYCH)
	PROJEKTOWANE UTWARDZENIE TERENU PŁYTAMI AZUROWYMI Z OBSIEWEM ZIEMIA URODZAJNA I WYSIEWEM TRAWA DROGOWA (PRZEPUSZCZALNE DLA WÓD OPADOWYCH)
	PROJEKTOWANE UTWARDZENIE TERENU KOSTKĄ BETONOWĄ
	PROJEKTOWANA BIEŻNIA 2-TOROWA Z NAWIERZCHNIĄ POLIURETANOWĄ (NIEPRZEPUSZCZALNA DLA WÓD OPADOWYCH)
	PROJEKTOWANE BOISKO SPORTOWE (DO PIŁKI NOŻNEJ) Z NAWIERZCHNIĄ ZE SZTUCZNEJ TRAWY PRZEPUSZCZALNEJ DLA WÓD OPADOWYCH (wymyary boiska 62 x 30 m + strefa bezpieczeństwa) Z INSTALACJĄ DRENAŻOWĄ
	PROJEKTOWANE BOISKO SPORTOWE (KORT DO TENISA ZIEMNEGO) Z NAWIERZCHNIĄ POLIURETANOWĄ PRZEPUSZCZALNĄ DLA WÓD OPADOWYCH (wymyary boiska 23,77 x 10,97 m + strefa bezpieczeństwa) Z INSTALACJĄ DRENAŻOWĄ
	PROJEKTOWANE BOISKO SPORTOWE (DO SIATKÓWKI PŁAZOWEJ) Z PIASKU KOPANEGO NIEOSTREGO O FRAKCJI 0,01-1,0 mm I GRUBOŚCI WARSTWY 40 cm (wymyary boiska 16 x 8 m + strefa bezpieczeństwa) Z INSTALACJĄ DRENAŻOWĄ
	PROJEKTOWANA ZESKOCZNIA SKOKU W DAL (WYMIARY 3,16 x 7,5 m) Z NAWIERZCHNIĄ Z PIASKU KOPANEGO NIEOSTREGO O FRAKCJI 0,01-1,0 mm I GRUBOŚCI WARSTWY 30 cm
	TERENY BIOLOGICZNE CZYNNE (TRAWNIK URZĄDZONY)
	PROJEKTOWANE UTWARDZONE SCHODY ZEWNĘTRZNE WYLEWANE Z BETONU Z PORĘCZĄ OBUSTRONNĄ
	OBIEKTY BUDOWLANE PRZEZNACZONE DO ROZBIÓRKI
	PROJEKTOWANE MIEJSCA POSTOJOWE DLA NIEPEŁNOSPRAWNYCH (3,6x5,0m) Z NAWIERZCHNIĄ UTWARDZONĄ
	PROJEKTOWANE MIEJSCA POSTOJOWE DLA SAMOCHODÓW OSOBOWYCH (2,5x5,0m) Z NAWIERZCHNIĄ UTWARDZONĄ
	MAŁA ARCHITEKTURA - ŁAWKI, KOSZE NA ŚMIECI, STÓJKI ROWEROWE
	MAŁA ARCHITEKTURA - ŁAWKI
	MAŁA ARCHITEKTURA - TABLICA INFORMACYJNO-REGULAMINOWA
	PROJEKTOWANE BRAMKI PIŁKARSKIE TRENINGOWE
	PROJEKTOWANE NACHYLENIE TERENÓW UTWARDZONYCH
	KORYTKA BETONOWE ŚCIEKOWE NA ŁAWIE BETONOWEJ CIĄGLEJ
	PROJEKTOWANA KANALIZACJA OPADOWA Z ODPROWADNIENIEM WÓD OPADOWYCH Z ISTNIEJĄCEJ SKARPY I PROJEKTOWANYCH TERENÓW UTWARDZONYCH DO PROJEKTOWANYCH, BEZODPŁYWYCH ZBIORNIKÓW RETENCYJNYCH NA WODY OPADOWE
	PROJEKTOWANE, BEZODPŁYWOWE, PODZIEMNE ZBIORNIKI RETENCYJNE NA WODĘ OPADOWĄ (3 szt. pojemności 10,0 m³ każdy)
	PROJEKTOWANY DRENAŻ ODWADNIĄCY BOISK
	PROJEKTOWANY PUNKT POBORU WODY DESZCZOWEJ (NASADA SSAWNA) Z PRZYŁĄCZEM PODZIEMNYM DO PROJEKTOWANYCH ZBIORNIKÓW RETENCYJNYCH NA WODY OPADOWE (przewód ssawny z nasadą ssawną fi110)
	PROJEKTOWANY ZESTAW POMIAROWY ELEKTRO-ENERGETYCZNY (wg odrębnego opracowania na podst. Art. 239, Prawa Bud. Dz.U.2023.682)
	PROJEKTOWANA ROZDZIELNICA GŁÓWNA I SZAFKA MONITORINGU
	PROJEKTOWANE ROZDZIELNICE STACJONARNE
	PROJEKTOWANA WEWNĘTRZNA INSTALACJA ELEKTRYCZNA OBIEKTU O NAPIĘCIU 0,4 kV (od projektowanego zestawu pomiarowego - złącza kablowe do projektowanych opraw oświetlenia terenu)
	PROJEKTOWANE LATARNIE OŚWIETLENIA ZEWNĘTRZNEGO NA SŁUPACH O WYSOKOŚCI 5 m WRAZ Z KAMERAMI MONITORINGU
	PROJEKTOWANE SŁUPY OŚWIETLENIA BOISKA O WYSOKOŚCI 8 m
	PROJEKTOWANE OGRODZENIE - PIŁKOCZYTY O WYS. 600 cm
	PROJEKTOWANE OGRODZENIE - PIŁKOCZYTY O WYS. 450 cm
	PROJEKTOWANE OGRODZENIE - PIŁKOCZYTY O WYS. 400 cm
	PROJEKTOWANE WEJŚCIA NA TEREN BOISKA (furtkami personalnymi)
	PROJEKTOWANY WJAZD NA TEREN BOISKA (bramą rozwierną)
	ZASIĘG OBSZARU ODDZIAŁYWANIA OBIEKTU W OPARCIU O § 40 W.T. (Dz.U.2022.248 z dnia 2022.01.31) W ZAKRESIE ODLEGŁOŚCI BOISK DLA DZIECI OD OKIEN POMIESZCZEŃ PRZEZNACZONYCH NA POBYT LUDZI ORAZ OD MIEJSC GROMADZENIA ODPADÓW STAŁYCH, A TAKŻE MINIMALNA ODLEGŁOŚĆ SYTUOWANIA BOISK DLA DZIECI OD LINII ROZGRANICZAJĄCYCH ULICE (10,0 m)
	PROJEKTOWANE SKARPY ZIEMNE
	UMOCNIENIE SKARP ZIEMNYCH PŁYTAMI AZUROWYMI

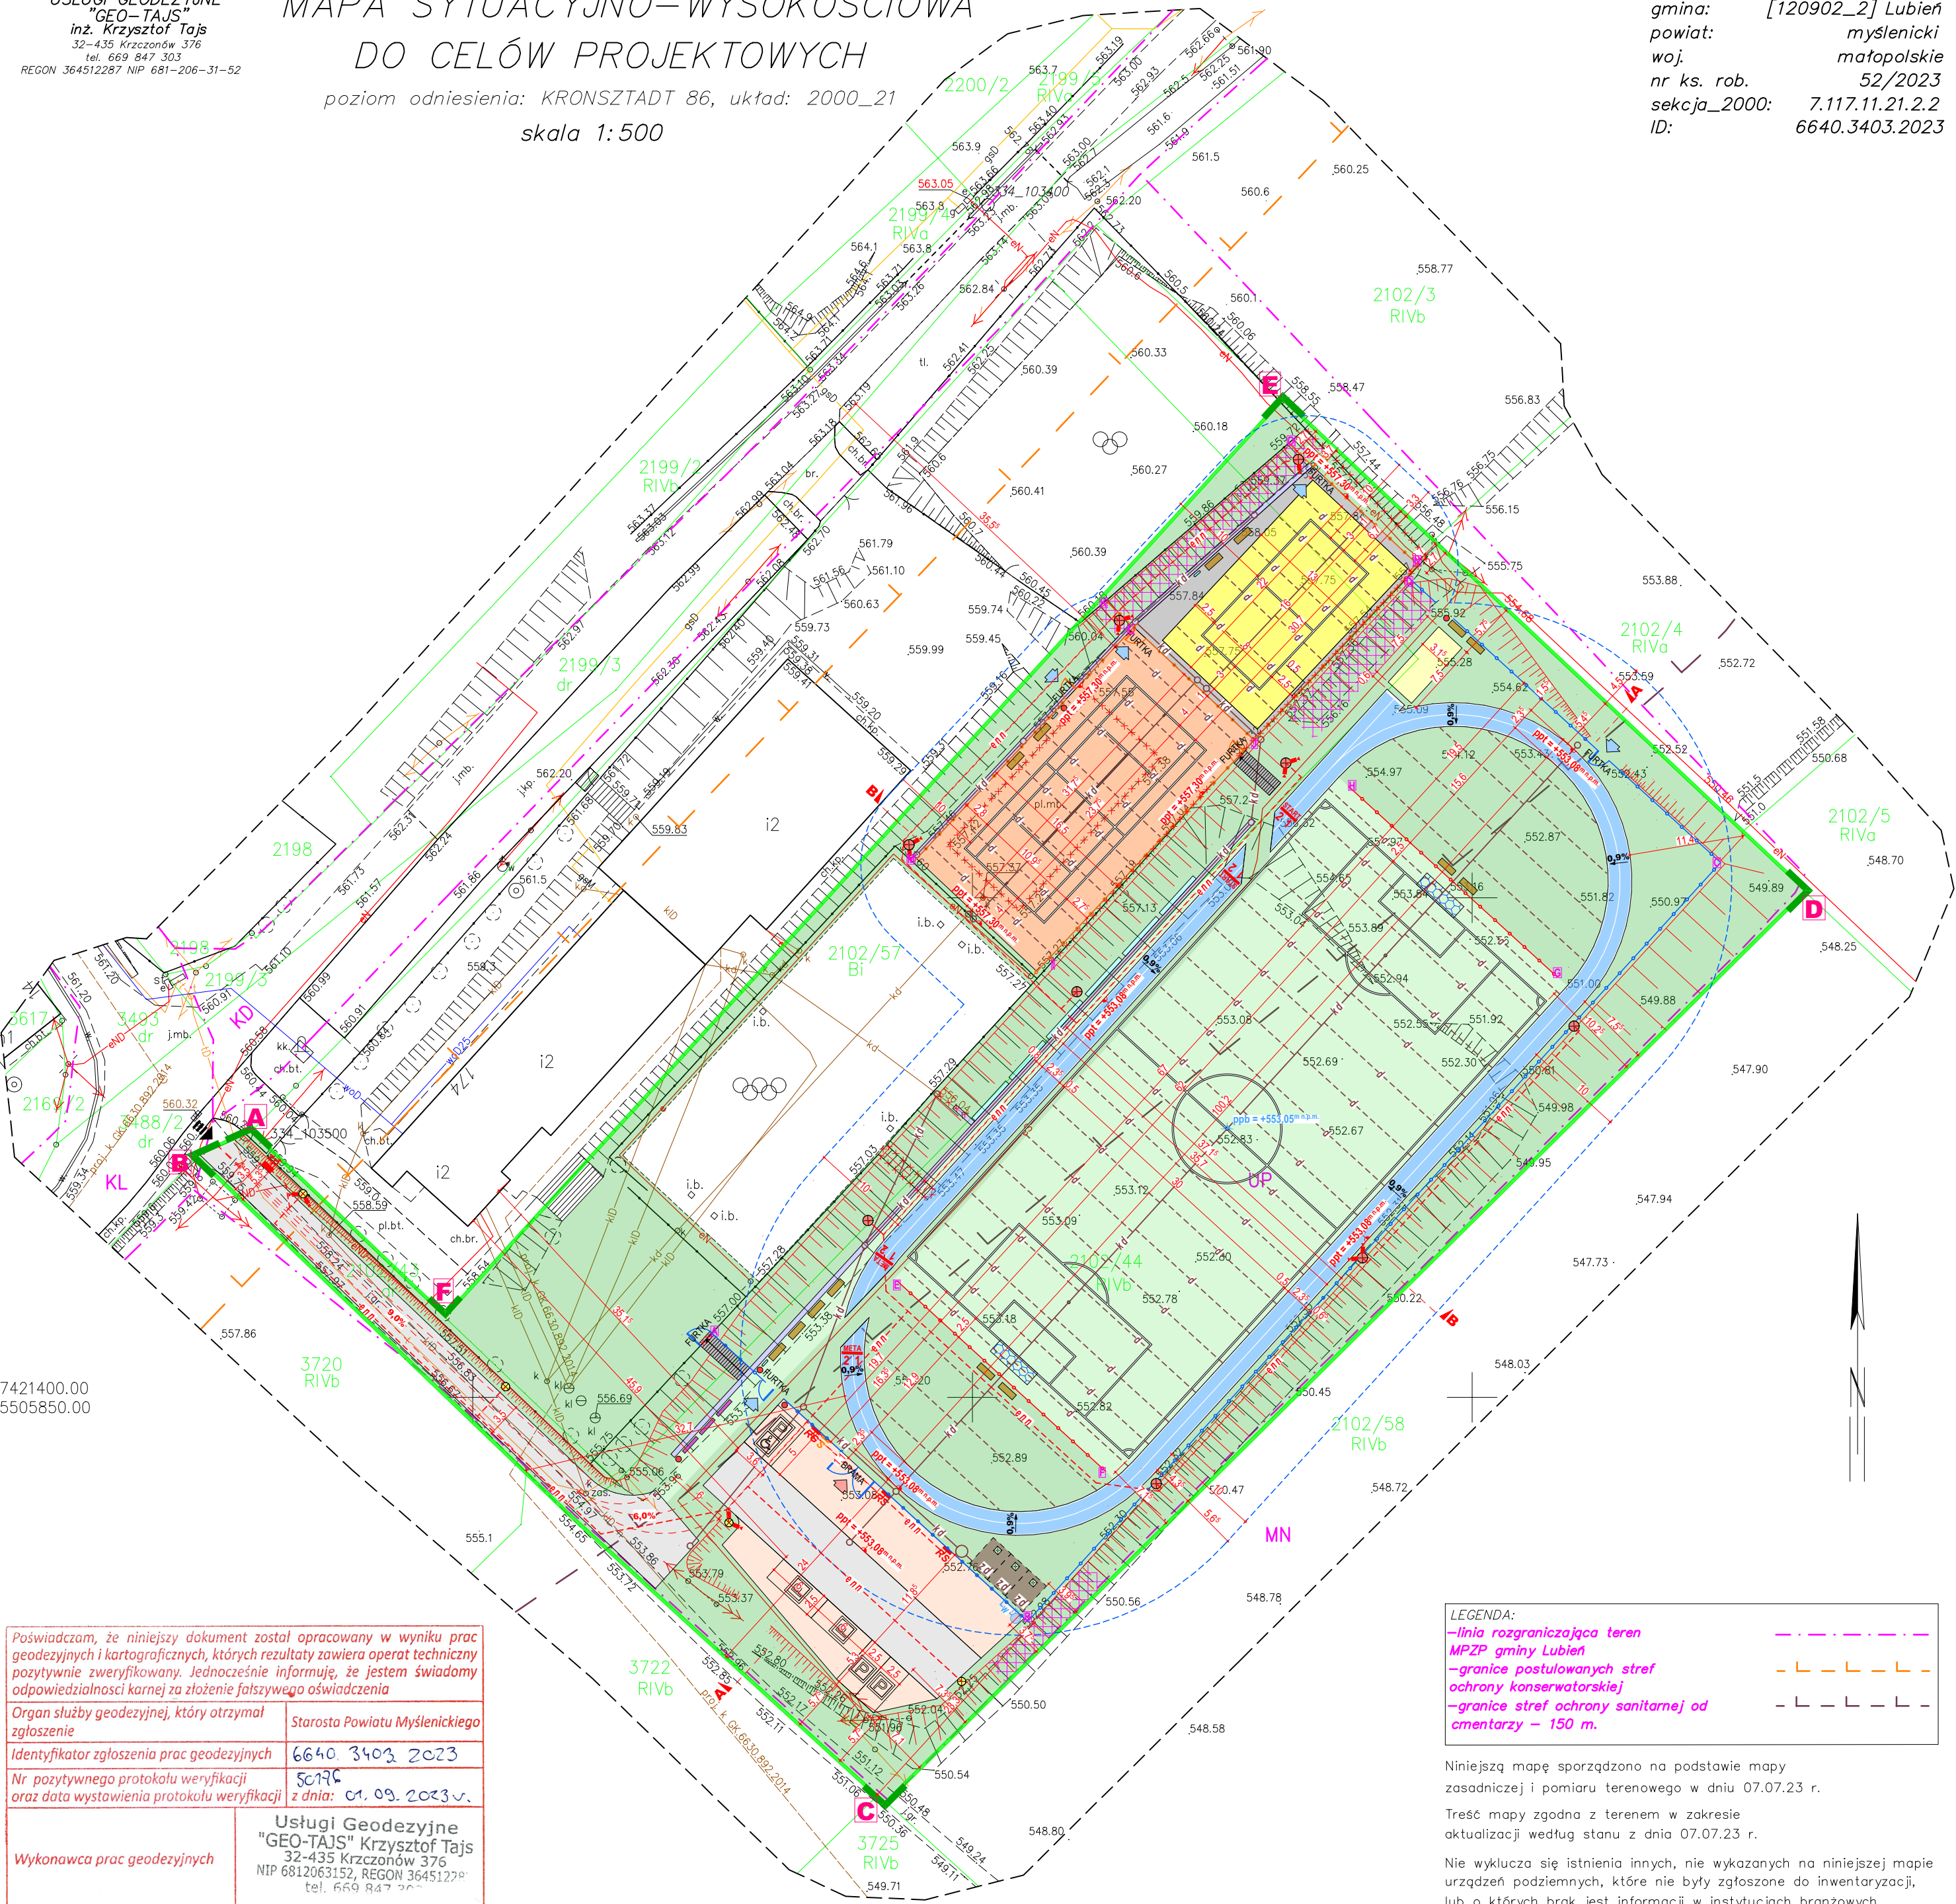

Poświadczam, że niniejszy dokument został opracowany w wyniku prac geodezyjnych i kartograficznych, których rezultaty zawiera operat techniczny pozytywnie zweryfikowany. Jednocześnie informuję, że jestem świadomy odpowiedzialności karnej za złożenie fałszywnego oświadczenia	
Organ służby geodezyjnej, który otrzymał zgłoszenie	Starosta Powiatu Myślenickiego
Identyfikator zgłoszenia prac geodezyjnych	6640.3403.2023
Nr pozytywnego protokołu weryfikacji oraz data wystawienia protokołu weryfikacji	50179 z dnia: 01.09.2023r.
Wykonawca prac geodezyjnych	Usługi Geodezyjne "GEO-TAJS" Krzysztof Tajs 32-435 Krzeczów 376 NIP 6812063152, REGON 364512287 tel. 669 847 303
Imię i nazwisko oraz nr uprawnień zawodowych kierownika prac	GEODETA UPRAWNIONY inż. Krzysztof Tajs nr upr. 23952

LEGENDA:	
--- linia rozgraniczająca teren MPZP gminy Lubień	---
--- granice postulowanych stref ochrony konserwatorskiej	---
--- granice stref ochrony sanitarnej od cmentarzy - 150 m.	---

Niniejszą mapę sporządzono na podstawie mapy zasadniczej i pomiaru terenowego w dniu 07.07.23 r.
Treść mapy zgodna z terenem w zakresie aktualizacji według stanu z dnia 07.07.23 r.
Nie wyklucza się istnienia innych, nie wykazanych na niniejszej mapie urządzeń podziemnych, które nie były zgłoszone do inwentaryzacji, lub o których brak jest informacji w instytucjach branżowych.
Sporządził dnia 12.07.23 r. GEODETA UPRAWNIONY inż. Krzysztof Tajs nr upr. 23952

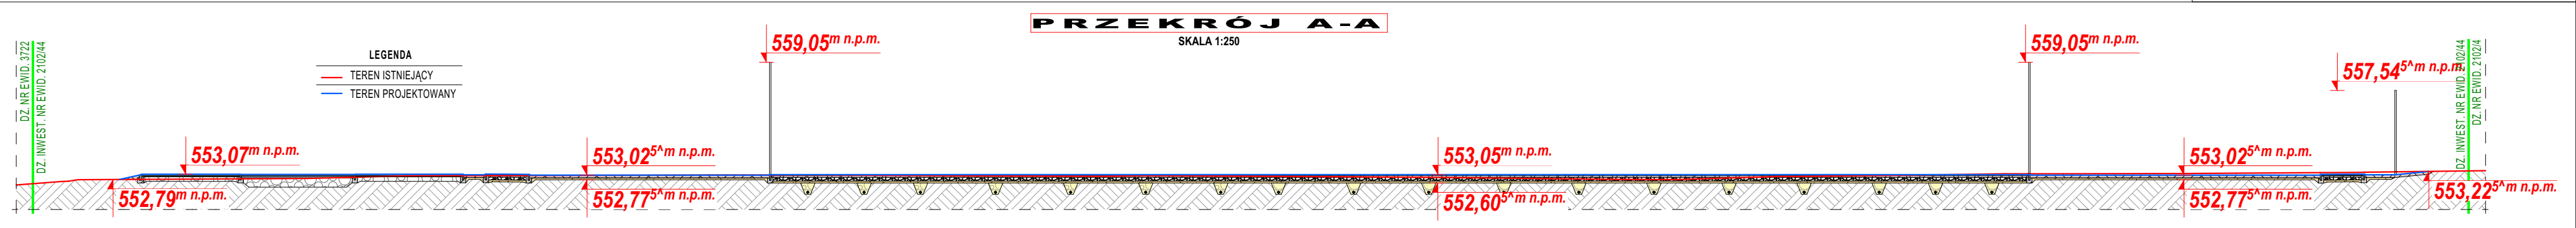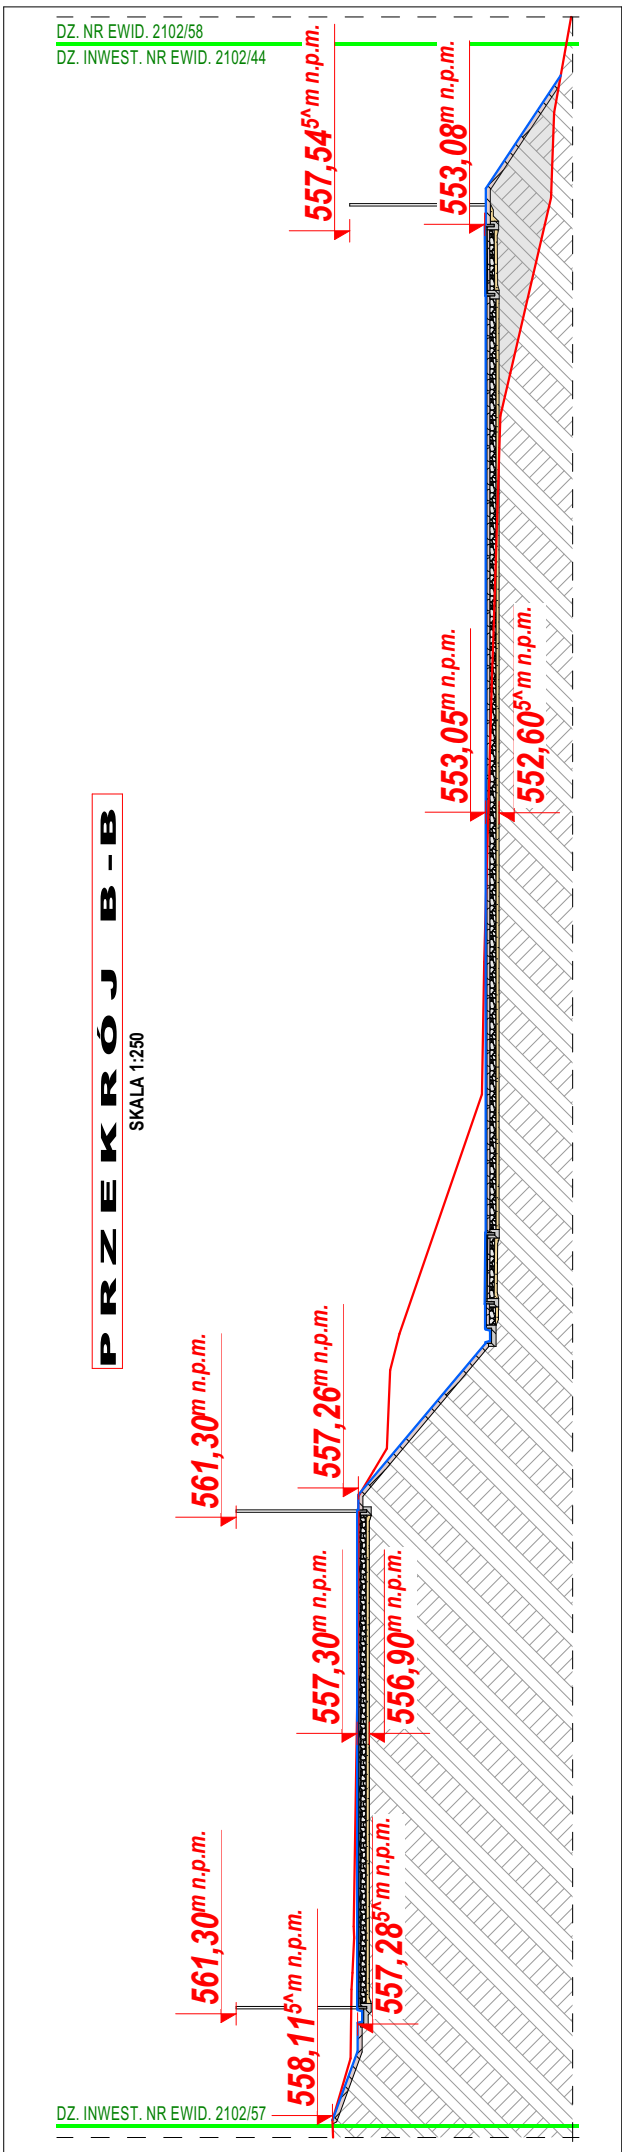


NAZWA OBIEKTU BUDOWLANEGO	
BUDOWA PRZYSZKOLNEGO BOISKA SPORTOWEGO, KORTU TENISOWEGO ORAZ BOISKA DO SIATKÓWKI PŁAZOWEJ Z OWCOWNIEM DRENAŻOWYM, BUDOWA BIEŻNI LEKOATLETYCZNEJ, BUDOWA OBIEKTÓW MAŁEJ ARCHITEKTURY W MIEJSCU PUBLICZNYM (ławki, kosze na śmieci, stojaki rowerowe, tablica informacyjno-regulaminowa), BUDOWA OGRODZENIA W FORMIE PIŁKOCZYTY ORAZ BUDOWA ZEWNĘTRZNEJ INFRASTRUKTURY TECHNICZNEJ OBEJMUJĄCEJ: KANALIZACJĘ OPADOWĄ, TRZY ZBIORNIKI BEZODPŁYWOWE RETENCYJNE NA WODY OPADOWE, WEWNĘTRZNA INSTALACJA ELEKTROENERGETYCZNA, 10 LAMP OŚWIETLENIA TERENU WRAZ Z NISKOPRĄDOWĄ INSTALACJĄ MONITORINGU ORAZ WEWNĘTRZNY UKŁAD KOMUNIKACYJNY (stanowiska postojowe, dojście i dojazdy, schody terenowe)	
TYTUŁ RYSUNKU	PROJEKT ZAGOSPODAROWANIA TERENU
PROJEKTANT (ZAGOSPODAROWANIE TERENU)	arch. Rafał Mirek spec. architektura
PROJEKTANT (KANALIZACJA OPADOWA)	mgr inż. Konrad Stolarz spec. instalacja
PROJEKTANT (INSTALACJA ELEKTRYCZNA)	mgr inż. Rafał Fijał spec. instalacja
DATA	2023
SKALA RYSUNKU	1:500
NUMER RYSUNKU	PZT.1

MAPA SYTUACYJNO-WYSOKOŚCIOWA DO CELÓW PROJEKTOWYCH

poziom odniesienia: KRONSTADT 86, układ: 2000_21

skala 1:500

obręb: [0003] Krzeczów
gmina: [120902_2] Lubień
powiat: myślenicki
woj. małopolskie
nr ks. rob. 52/2023
sekcja_2000: 7.117.11.21.2.2
ID: 6640.3403.2023

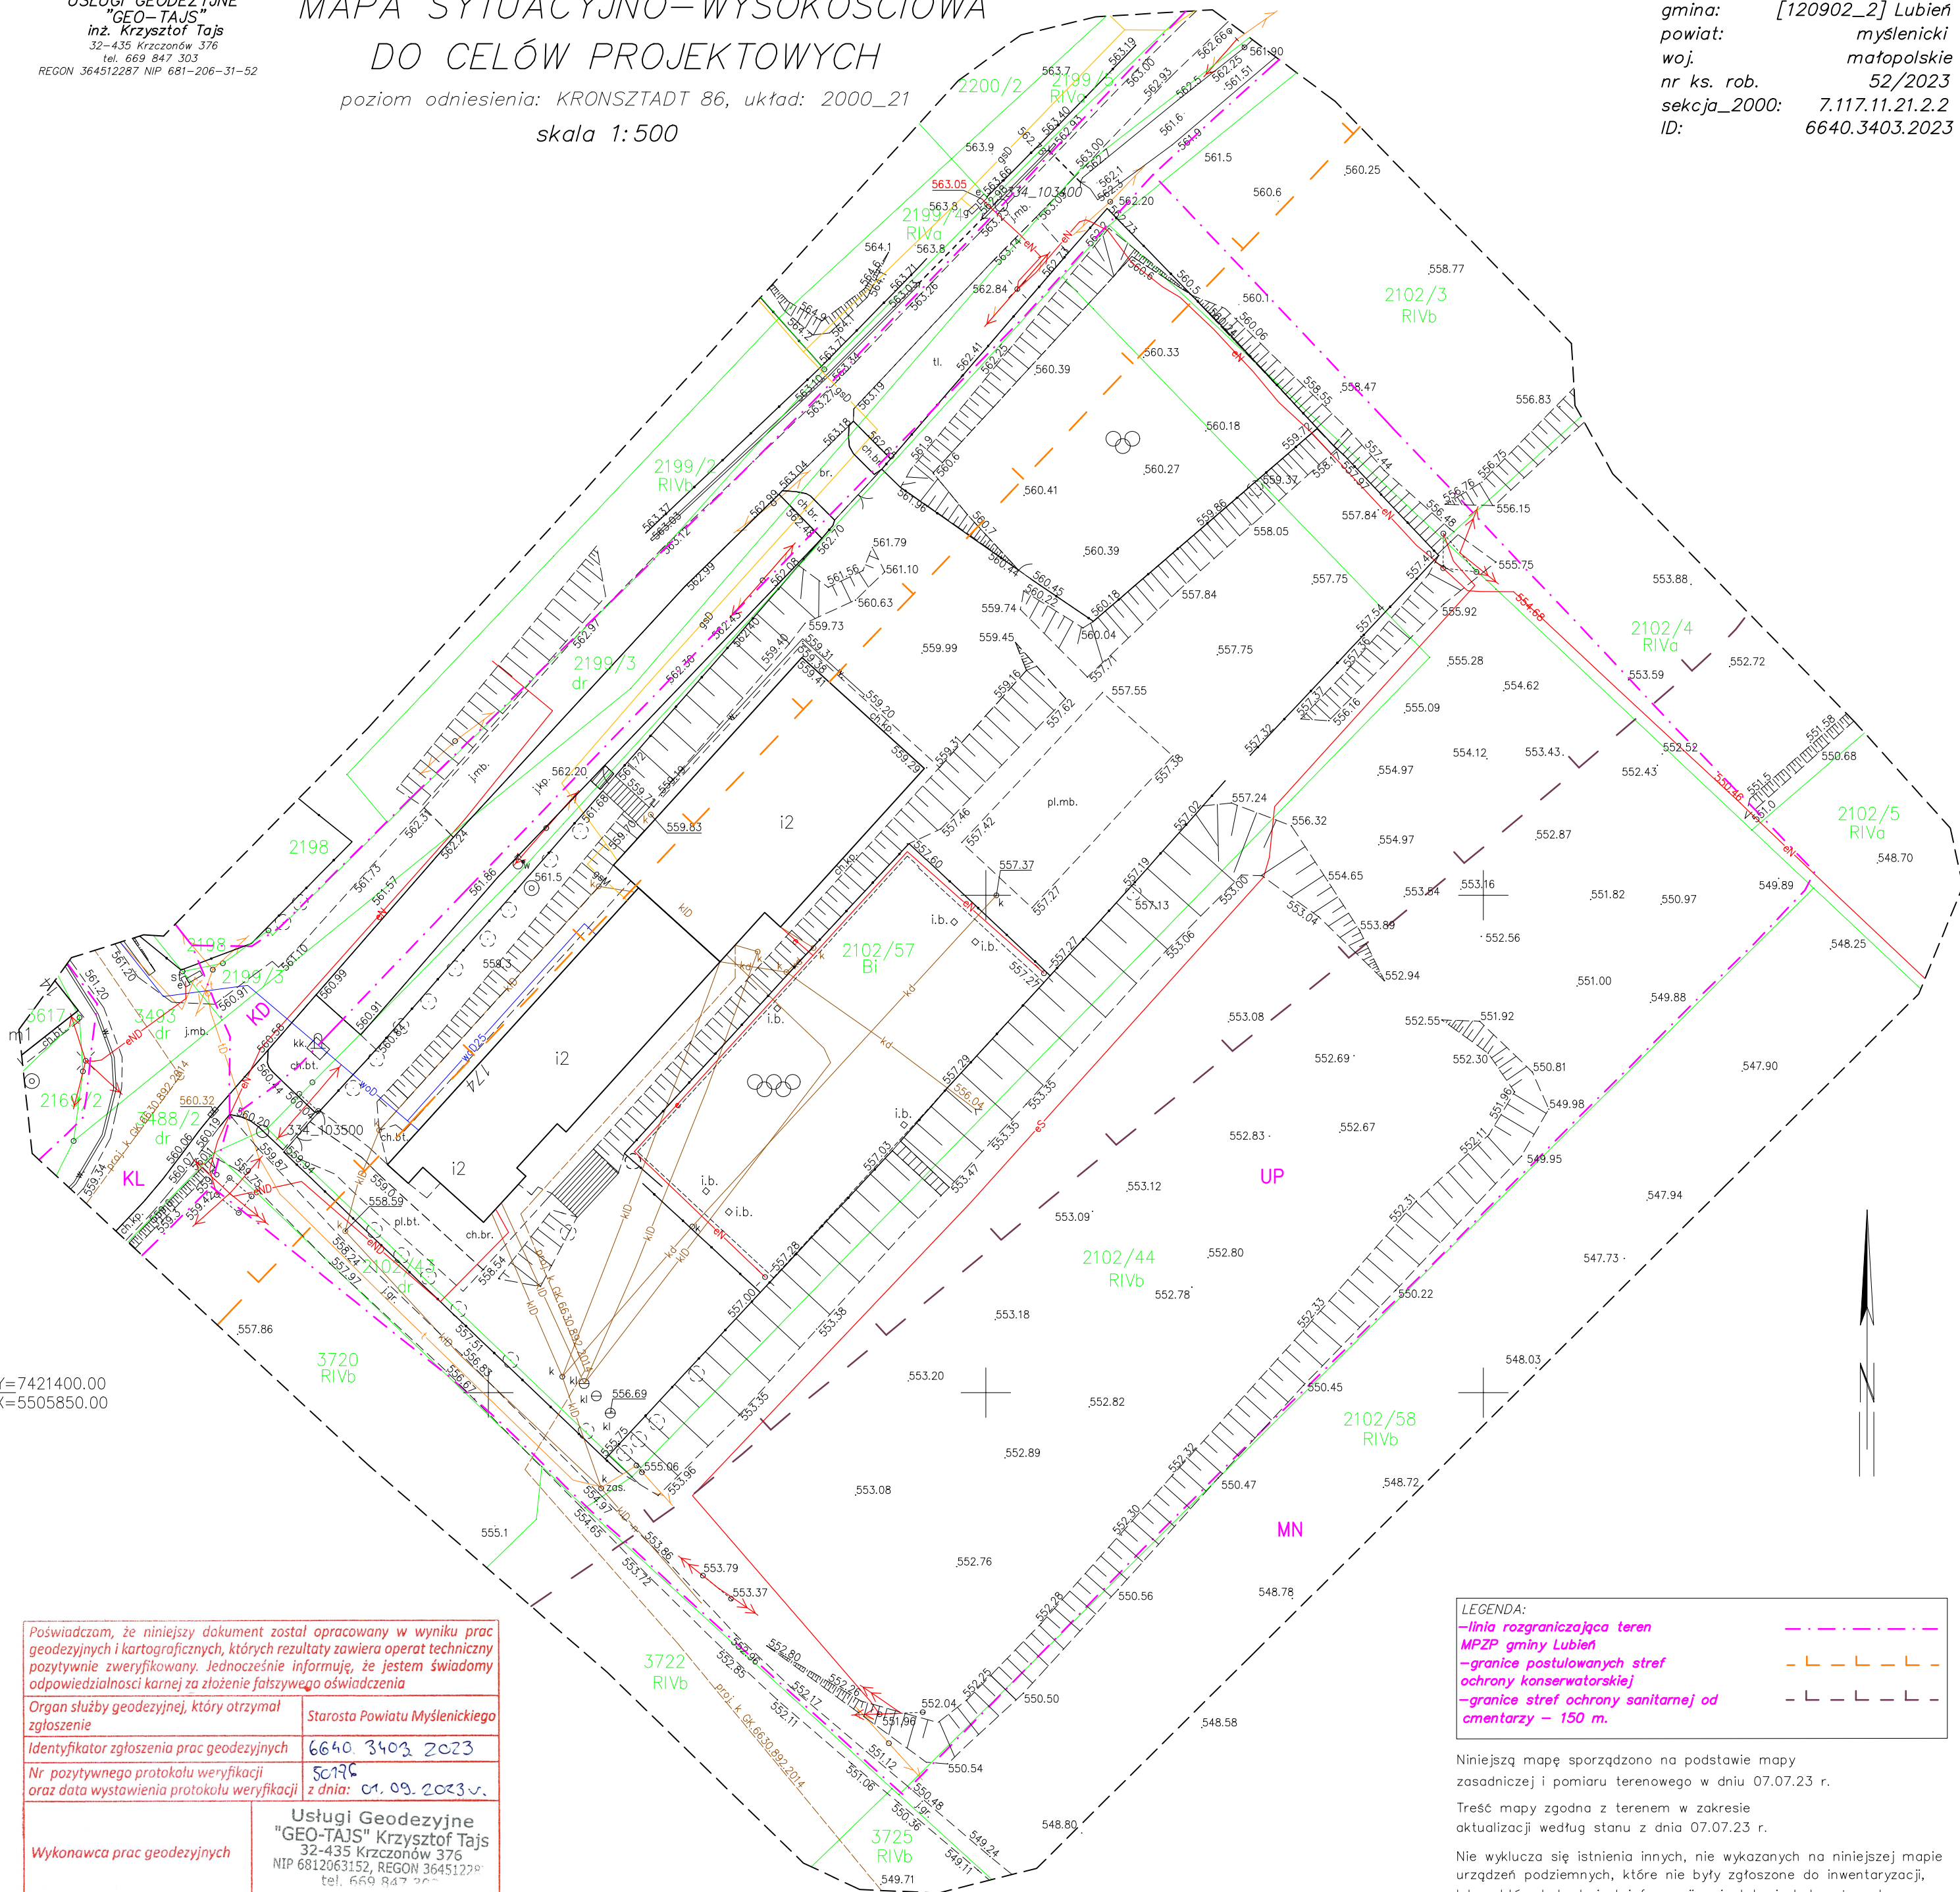

Y=7421400.00
X=5505850.00

Poświadczam, że niniejszy dokument został opracowany w wyniku prac geodezyjnych i kartograficznych, których rezultaty zawiera operat techniczny pozytywnie zweryfikowany. Jednocześnie informuję, że jestem świadomy odpowiedzialności karnej za złożenie fałszywego oświadczenia

Organ służby geodezyjnej, który otrzymał zgłoszenie
Starosta Powiatu Myślenickiego

Identyfikator zgłoszenia prac geodezyjnych
6640.3403.2023

Nr pozytywnego protokołu weryfikacji
50196

oraz data wystawienia protokołu weryfikacji
z dnia: 01.09.2023 r.

Wykonawca prac geodezyjnych
Usługi Geodezyjne
"GEO-TAJS" Krzysztof Tajs
32-435 Krzczonów 376
NIP 6812063152, REGON 364512287
tel. 669 847 303

Imię i nazwisko oraz nr uprawnień zawodowych kierownika prac
GEODETA UPRAWNIONY
inż. Krzysztof Tajs
nr upr. 23952

LEGENDA:
-linia rozgraniczająca teren
MPZP gminy Lubień
-granice postulowanych stref
ochrony konserwatorskiej
-granice stref ochrony sanitarnej od
cmentarzy - 150 m.

Niniejszą mapę sporządzono na podstawie mapy zasadniczej i pomiaru terenowego w dniu 07.07.23 r.



Treść mapy zgodna z terenem w zakresie aktualizacji według stanu z dnia 07.07.23 r.

Nie wyklucza się istnienia innych, nie wykazanych na niniejszej mapie urządzeń podziemnych, które nie były zgłoszone do inwentaryzacji, lub o których brak jest informacji w instytucjach branżowych.

Sporządził dnia 12.07.23 r. GEODETA UPRAWNIONY


inż. Krzysztof Tajs
nr upr. 23952

DETAL KOSZA NA ŚMIECI
np. Improdukcja Flatt

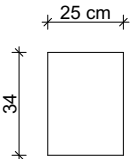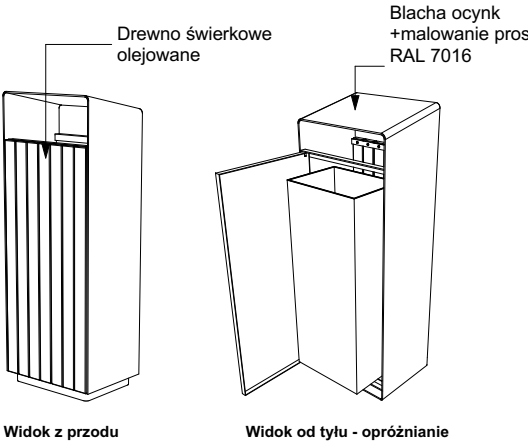

RZUT - SKALA 1:25

WIDOK - SKALA 1:25

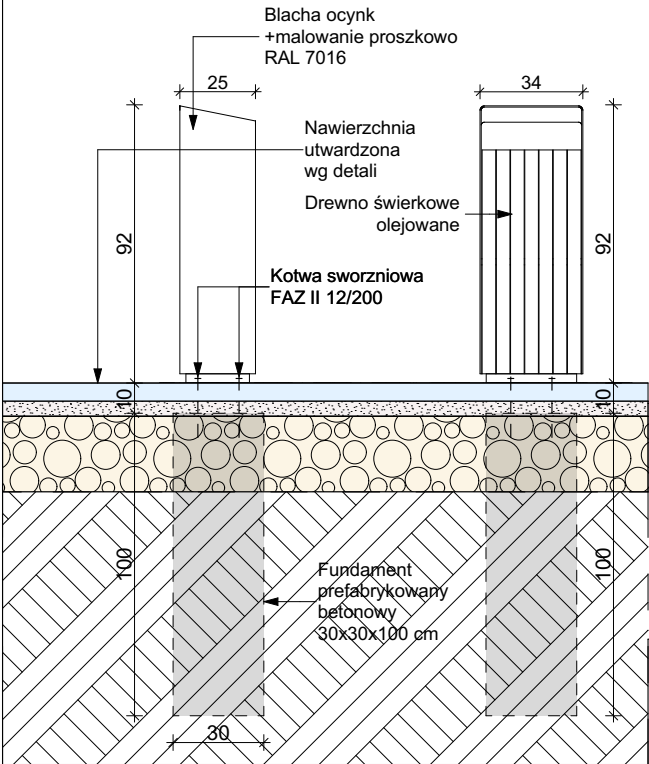

WIDOK 3D

Podczas robót montażowych należy obowiązkowo przestrzegać wytycznych i zaleceń zawartych w instrukcji montażowej producenta.

1. Nowoczesny w formie, kosz na śmieci; wyposażony we wkład z blachy ocynkowanej
2. Konstrukcja kosza wykonana ze stali ocynkowanej, malowanej proszkowo na kolor RAL 7016
3. Drewno - świerkowe (świerk europejski), jednorodne, szlachetne o małej liczbie sęków.
4. Impregnacja/ wykończenie drewna - drewno olejowane.
5. Wymiary:
 - wysokość: 920 mm
 - szerokość: 340 mm
 - głębokość: 250 mm

NAZWA OBIEKTU BUDOWLANEGO	BUDOWA PRZYSZKOLNEGO BOISKA SPORTOWEGO, KORTU TENISOWEGO ORAZ BOISKA DO SIATKÓWKI PŁAŻOWEJ Z ODWODNIENIEM DRENAŻOWYM, BUDOWA BIEŻNI LEKKOATLETYCZNEJ, BUDOWA OBIEKTÓW MAŁEJ ARCHITEKTURY W MIEJSCU PUBLICZNYM (ławki, kosze na śmieci, stojaki rowerowe, tablice informacyjno-regulaminowe), BUDOWA OGRÓDZENIA W FORMIE PIŁKOCHWYTÓW ORAZ BUDOWA ZEWNĘTRZNEJ INFRASTRUKTURY TECHNICZNEJ OBEJMUJĄCEJ: KANALIZACJĘ OPADOWĄ, TRZY ZBIORNIKI BEZODPŁYWOWE (RETENCYJNE) NA WODY OPADOWE, WEWNĘTRZNĄ INSTALACJĘ ELEKTROENERGETYCZNĄ nN 0,4kV OŚWIETLENIA TERENU WRAZ Z NISKOPRĄDOWĄ INSTALACJĄ MONITORINGU ORAZ WEWNĘTRZNY UKŁAD KOMUNIKACYJNY (stanowiska postojowe, dojście i dojazd, schody terenowe)			
TYTUŁ RYSUNKU	MAŁA ARCHITEKTURA – KOSZ NA ŚMIECI			
PROJEKTOWAŁ	arch. Rafał Mirek spec.: architektoniczna nr ewid.: MPOIA/040/2010	DATA: X.2023		SKALA: 1:25 A.02

Charakterystyczne parametry stojaka: Wysokość: 33 cm Szerokość: 33 cm Długość: 220 cm Waga: 21,2 kg stal cynkowana i malowana proszkowo na kolor czarny szerokość stanowiska: 7,5-8cm

Technical drawing of a circular drainage structure. The drawing shows a cross-section of a concrete curb with a diameter of 330 mm. The curb has a height of 20 mm and a thickness of 1.5 mm. The inner diameter of the curb is 290 mm. The curb is supported by two anchor bolts (KOTWA SWORZNIOWA FAZ II 8X250) which are 300 mm long and 8 mm in diameter. The anchor bolts are spaced 500 mm apart. The drawing also shows a concrete curb (1x krawężnik betonowy) with dimensions 20x30x50 cm, which is to be lowered by 6 cm in relation to the ground level. The drawing includes labels for the curb, the anchor bolts, and the concrete curb.

330

20

290

20

60

60

300

500

ągła 20mm, ścianka 1,5mm

UTWARDZENIE TERENU

30x30x1,5mm

KOTWA SWORZNIOWA FAZ II 8X250


1x krawężnik betonowy (20x30x50 cm) ułożony po obniżeniu o 6 cm w stosunku do poziomu terenu




DETAL TABLICY INFORMACYJNO-REGULAMINOWEJ

np. Zano Scandik 08.046.L


PERSPEKTYWA

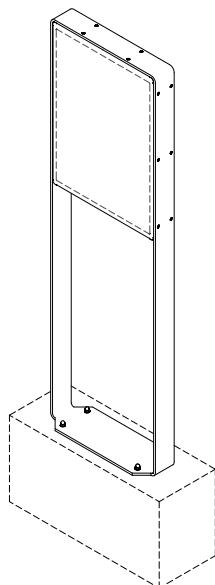


WIDOK OD FRONTU - SKALA 1:25

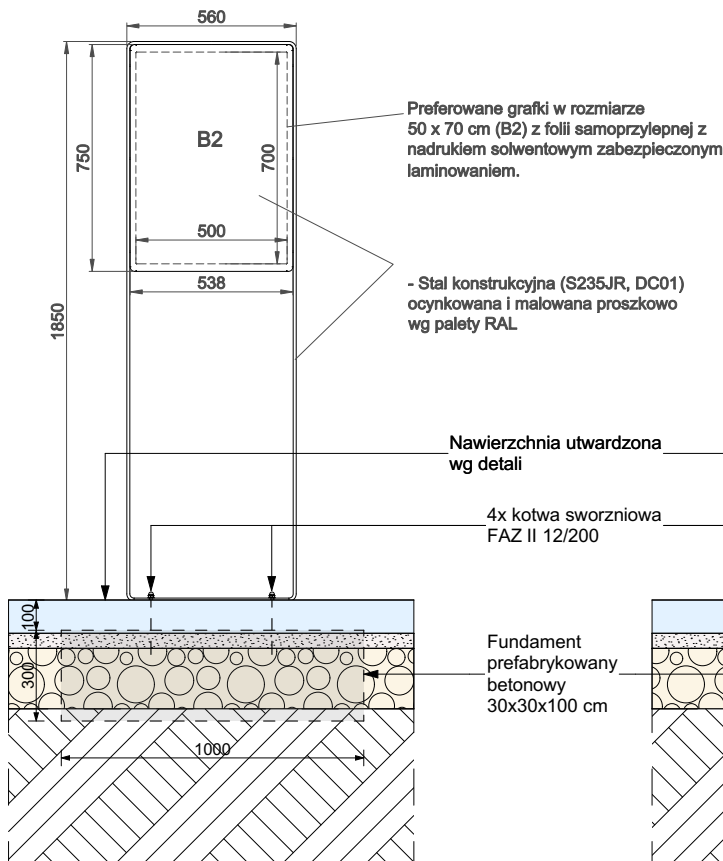

WIDOK Z BOKU - SKALA 1:25

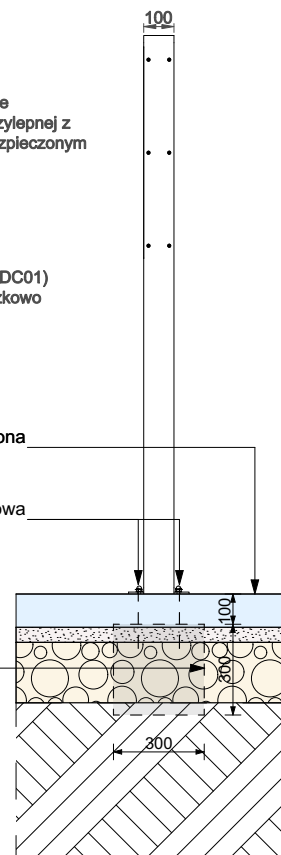

WIDOK 3D (POGLĄDOWY)

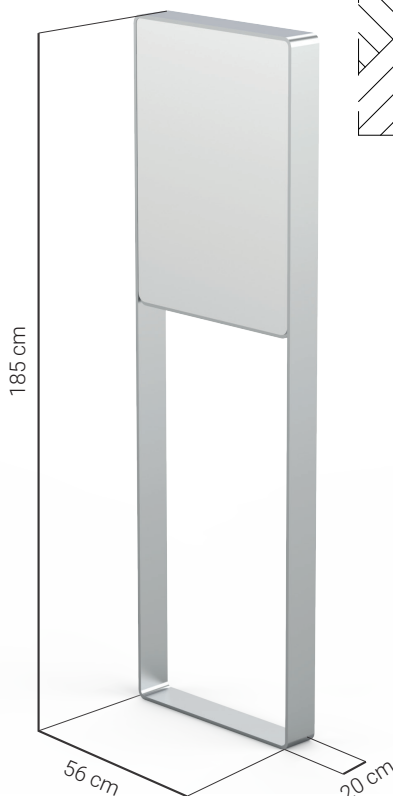

WIDOK Z GÓRY - SKALA 1:25



OGÓLNE DANE TECHNICZNE

wymiary:

- wysokość: 185 cm
- szerokość: 56 cm
- głębokość: 20 cm

waga:

49 kg

powierzchnia tablicy:

560 x 750 mm

preferowana powierzchnia grafiki:

500 x 700 mm

materiały:


stal węglowa

OPIS


Tablica o prostej, nowoczesnej i zarazem eleganckiej formie. Konstrukcja gięta i następnie spawana. Obudowa z blachy stalowej o gr. 10 mm. Płaszczyzna tablicy wykonana z blachy o gr. 1,5 mm. Produkt wykonywany ze stali węglowej S235JR, ocynkowanej i malowanej proszkowo na kolor antracytowy RAL 7016. Tablica przeznaczona do naklejania grafiki w rozmiarze 50 x 70 cm (format B2) z folii samoprzylepnej z nadrukiem solwentowym zabezpieczonym laminowaniem odpornym na warunki atmosferyczne i promieniowanie UV, trwale przymocowane do tablicy w sposób uniemożliwiający jego łatwe usunięcie. Element małej architektury musi być odpowiednio zakotwiczony w fundamencie zgodnie z instrukcjami technicznymi producenta. Producent nie ponosi odpowiedzialności za szkody spowodowane niedbałym użytkowaniem lub nieprzestrzeganiem instrukcji.

Podczas robót montażowych należy obowiązkowo przestrzegać wytycznych i zaleceń zawartych w instrukcji montażowej producenta.


NAZWA OBIEKTU BUDOWLANEGO	BUDOWA PRZYSZKOLNEGO BOISKA SPORTOWEGO, KORTU TENISOWEGO ORAZ BOISKA DO SIATKÓWKI PLAŻOWEJ Z ODWODNIENIEM DRENAŻOWYM, BUDOWA BIEŻNI LEKKOATLETYCZNEJ, BUDOWA OBIEKTÓW MAŁEJ ARCHITEKTURY W MIEJSCU PUBLICZNYM (ławki, kosze na śmieci, stojaki rowerowe, tablice informacyjno-regulaminowe), BUDOWA OGRODZENIA W FORMIE PIŁKOCHWYTÓW ORAZ BUDOWA ZEWNĘTRZNEJ INFRASTRUKTURY TECHNICZNEJ OBEJMUJĄCEJ: KANALIZACJĘ OPADOWĄ, TRZY ZBIORNIKI BEZODPŁYWOWE (RETENCYJNE) NA WODY OPADOWE, WEWNĘTRZNA INSTALACJĘ ELEKTROENERGETYCZNĄ nN 0,4kV OŚWIETLENIA TERENU WRAZ Z NISKOPRĄDOWĄ INSTALACJĄ MONITORINGU ORAZ WEWNĘTRZNY UKŁAD KOMUNIKACYJNY (stanowiska postojowe, dojście i dojazd, schody terenowe)		
TYTUŁ RYSUNKU	MAŁA ARCHITEKTURA – TABLICA INFORMACYJNO-REGULAMINOWA		
PROJEKTOWAŁ	arch. Rafał Mirek spec.: architektoniczna nr ewid.: MPOIA/040/2010	DATA: X.2023	SKALA: 1:25 A.04

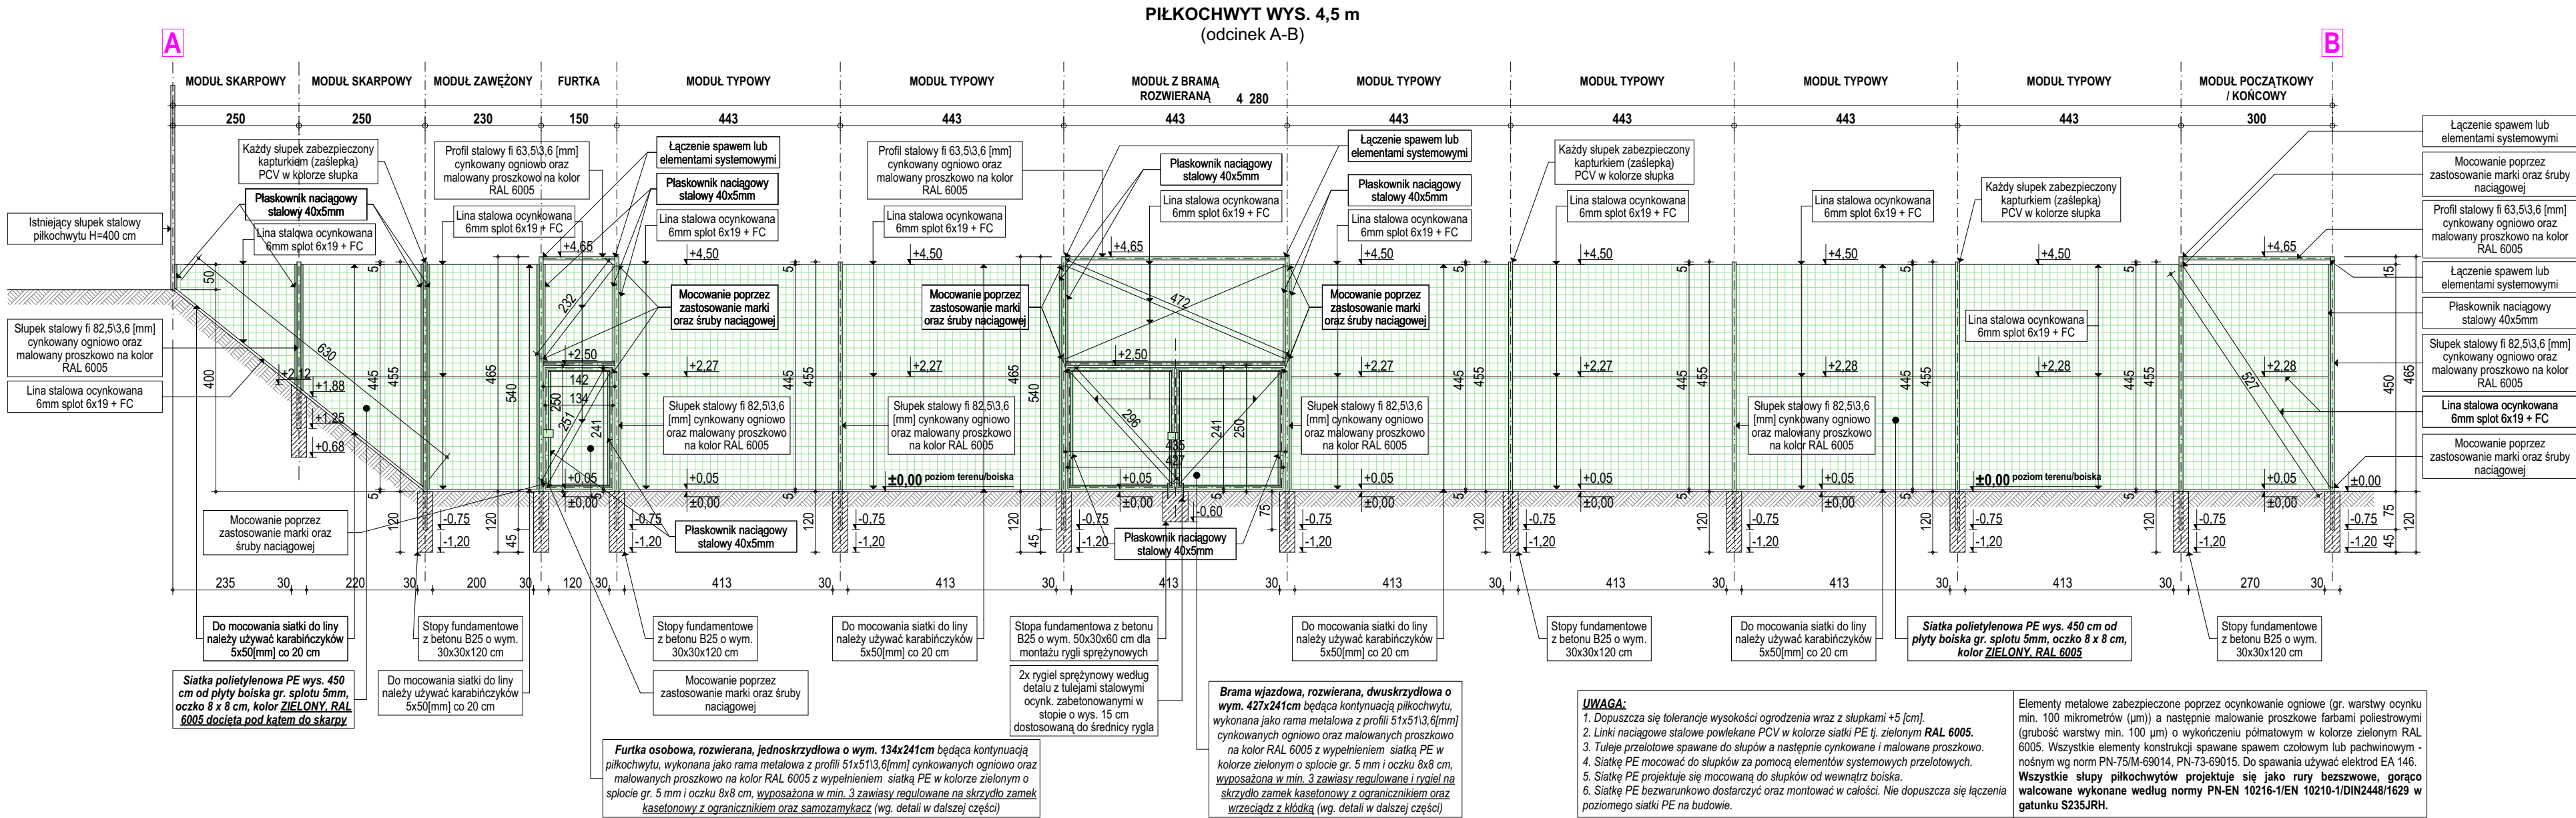


NAZWA OBIEKTU BUDOWLANEGO	BUDOWA PRZYSZKOLNEGO BOISKA SPORTOWEGO, KORTU TENISOWEGO ORAZ BOISKA DO SIATKÓWKI PLAŻOWEJ Z ODWODNIENIEM DRENAŻOWYM, BUDOWA BIEŻNI LEKKOATLETYCZNEJ, BUDOWA OBIEKTÓW MAŁEJ ARCHITEKTURY W MIEJSCU PUBLICZNYM (ławki, kosze na śmieci, stojaki rowerowe, tablice informacyjno-regulaminowe), BUDOWA OGRÓDZENIA W FORMIE PIŁKOCHWYTÓW ORAZ BUDOWA ZEWNĘTRZNEJ INFRASTRUKTURY TECHNICZNEJ OBEJMUJĄCEJ: KANALIZACJĘ OPADOWĄ, TRZY ZBIORNIKI BEZODPŁYWOWE (RETENCYJNE) NA WODY OPADOWE, WEWNĘTRZNĄ INSTALACJĘ ELEKTROENERGETYCZNĄ nN 0,4kV OŚWIETLENIA TERENU WRAZ Z NISKOPRADOWĄ INSTALACJĄ MONITORINGU ORAZ WEWNĘTRZNY UKŁAD KOMUNIKACYJNY (stanowiska postojowe, dojście i dojazd, schody terenowe)		
TYTUŁ RYSUNKU	ROZWINIĘCIE PIŁKOCHWYTU A-B		
PROJEKTOWAŁ	arch. Rafał Mirek spec.: architektoniczna nr ewid.: MPOIA/040/2010	DATA: X.2023	SKALA: 1:100 A.05

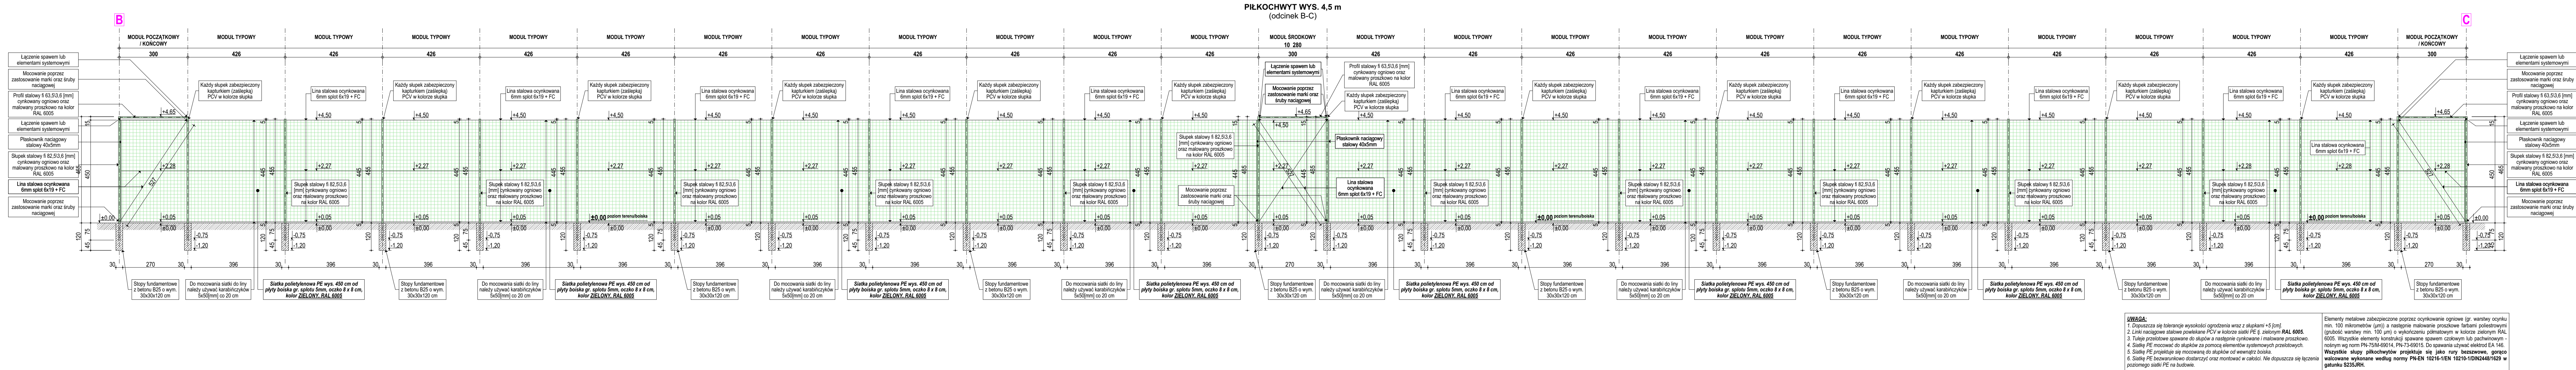

NAZWA OBIEKTU BUDOWLANEGO	BUDOWA PRZYSZKOLNEGO BOISKA SPORTOWEGO, KORTU TENISOWEGO ORAZ BOISKA DO SIATKÓWKI PŁAZOWEJ Z ODWODNIENIEM DRENAŻOWYM, BUDOWA BIEŻNI LEKKOATLETYCZNEJ, BUDOWA OBIEKTÓW MAŁEJ ARCHITEKTURY W MIEJSCU PUBLICZNYM (ławki, kosze na śmieci, stojaki rowerowe, tablice informacyjne-regulaminowe), BUDOWA OGRÓDZENIA W FORMIE PIŁKOCZŁYÓW ORAZ BUDOWA ZEWNĘTRZNEJ INFRASTRUKTURY TECHNICZNEJ OBEJMUJĄCEJ: KANALIZACJĘ OPADOWĄ, TRZY ZBIORNIKI BEZODPŁYWOWE (RETENCYJNE) NA WODY OPADOWE, WEWNĘTRZNA INSTALACJĘ ELEKTROENERGETYCZNĄ o napięciu 0,4 kV, OŚWIEŚLENIA TERENU WRAZ Z NISKOPRĄDOWĄ INSTALACJĄ MONITORINGU ORAZ WEWNĘTRZNY UKŁAD KOMUNIKACYJNY (stanowiska postojowe, dojście i dojazd, schody terenu)		
	TYTUŁ RYSUNKU	ROZWINIĘCIE PIŁKOCZŁY B-C	
PROJEKTOWAŁ	arch. Rafał Mirek spec. architektoniczna	SKALA: 1:100	
	(nr ewid.: MPO/IA/04/2010)	DATA: X.2023 WERSJA: A.06	

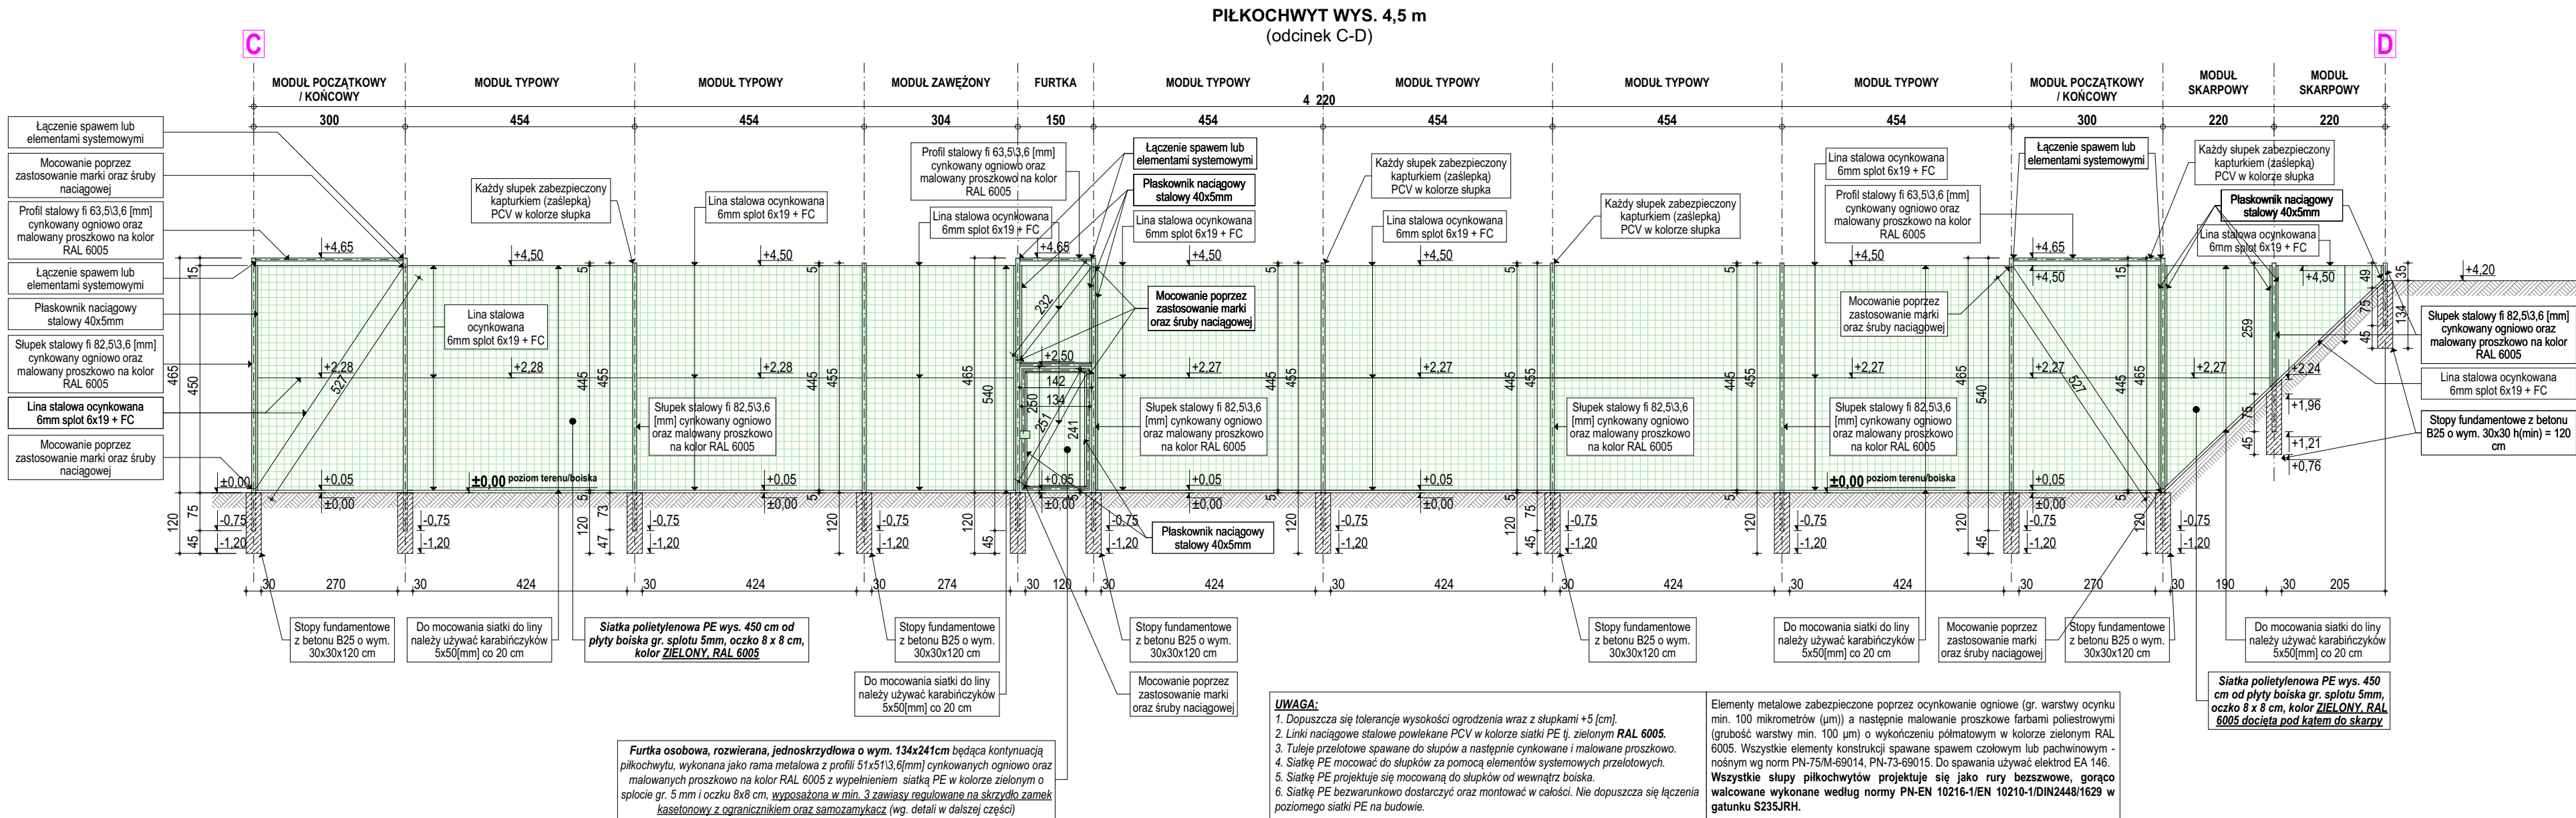

NAZWA OBIEKTU BUDOWLANEGO	BUDOWA PRZYSZKOLNEGO BOISKA SPORTOWEGO, KORTU TENISOWEGO ORAZ BOISKA DO SIATKÓWKI PLAŻOWEJ Z ODWODNIENIEM DRENAŻOWYM, BUDOWA BIEŻNI LEKKOATLETYCZNEJ, BUDOWA OBIEKTÓW MAŁEJ ARCHITEKTURY W MIEJSCU PUBLICZNYM (ławki, kosze na śmieci, stojaki rowerowe, tablice informacyjno-regulaminowe), BUDOWA OGRÓDZENIA W FORMIE PIŁKOCHWYTÓW ORAZ BUDOWA ZEWNĘTRZNEJ INFRASTRUKTURY TECHNICZNEJ OBEJMUJĄCEJ: KANALIZACJĘ OPADOWĄ, TRZY ZBIORNIKI BEZODPŁYWOWE (RETENCYJNE) NA WODY OPADOWE, WEWNĘTRZNĄ INSTALACJĘ ELEKTROENERGETYCZNĄ nN 0,4kV OŚWIETLENIA TERENU WRĄZ Z NISKOPRĄDOWĄ INSTALACJĄ MONITORINGU ORAZ WEWNĘTRZNY UKŁAD KOMUNIKACYJNY (stanowiska postojowe, dojście i dojazd, schody terenowe)			
	TYTUŁ RYSUNKU			
PROJEKTOWAŁ	arch. Rafał Mirek			
	spec.: architektoniczna nr ewid.: MPOIA/040/2010	DATA: X.2023	SKALA: 1:100 A.07	

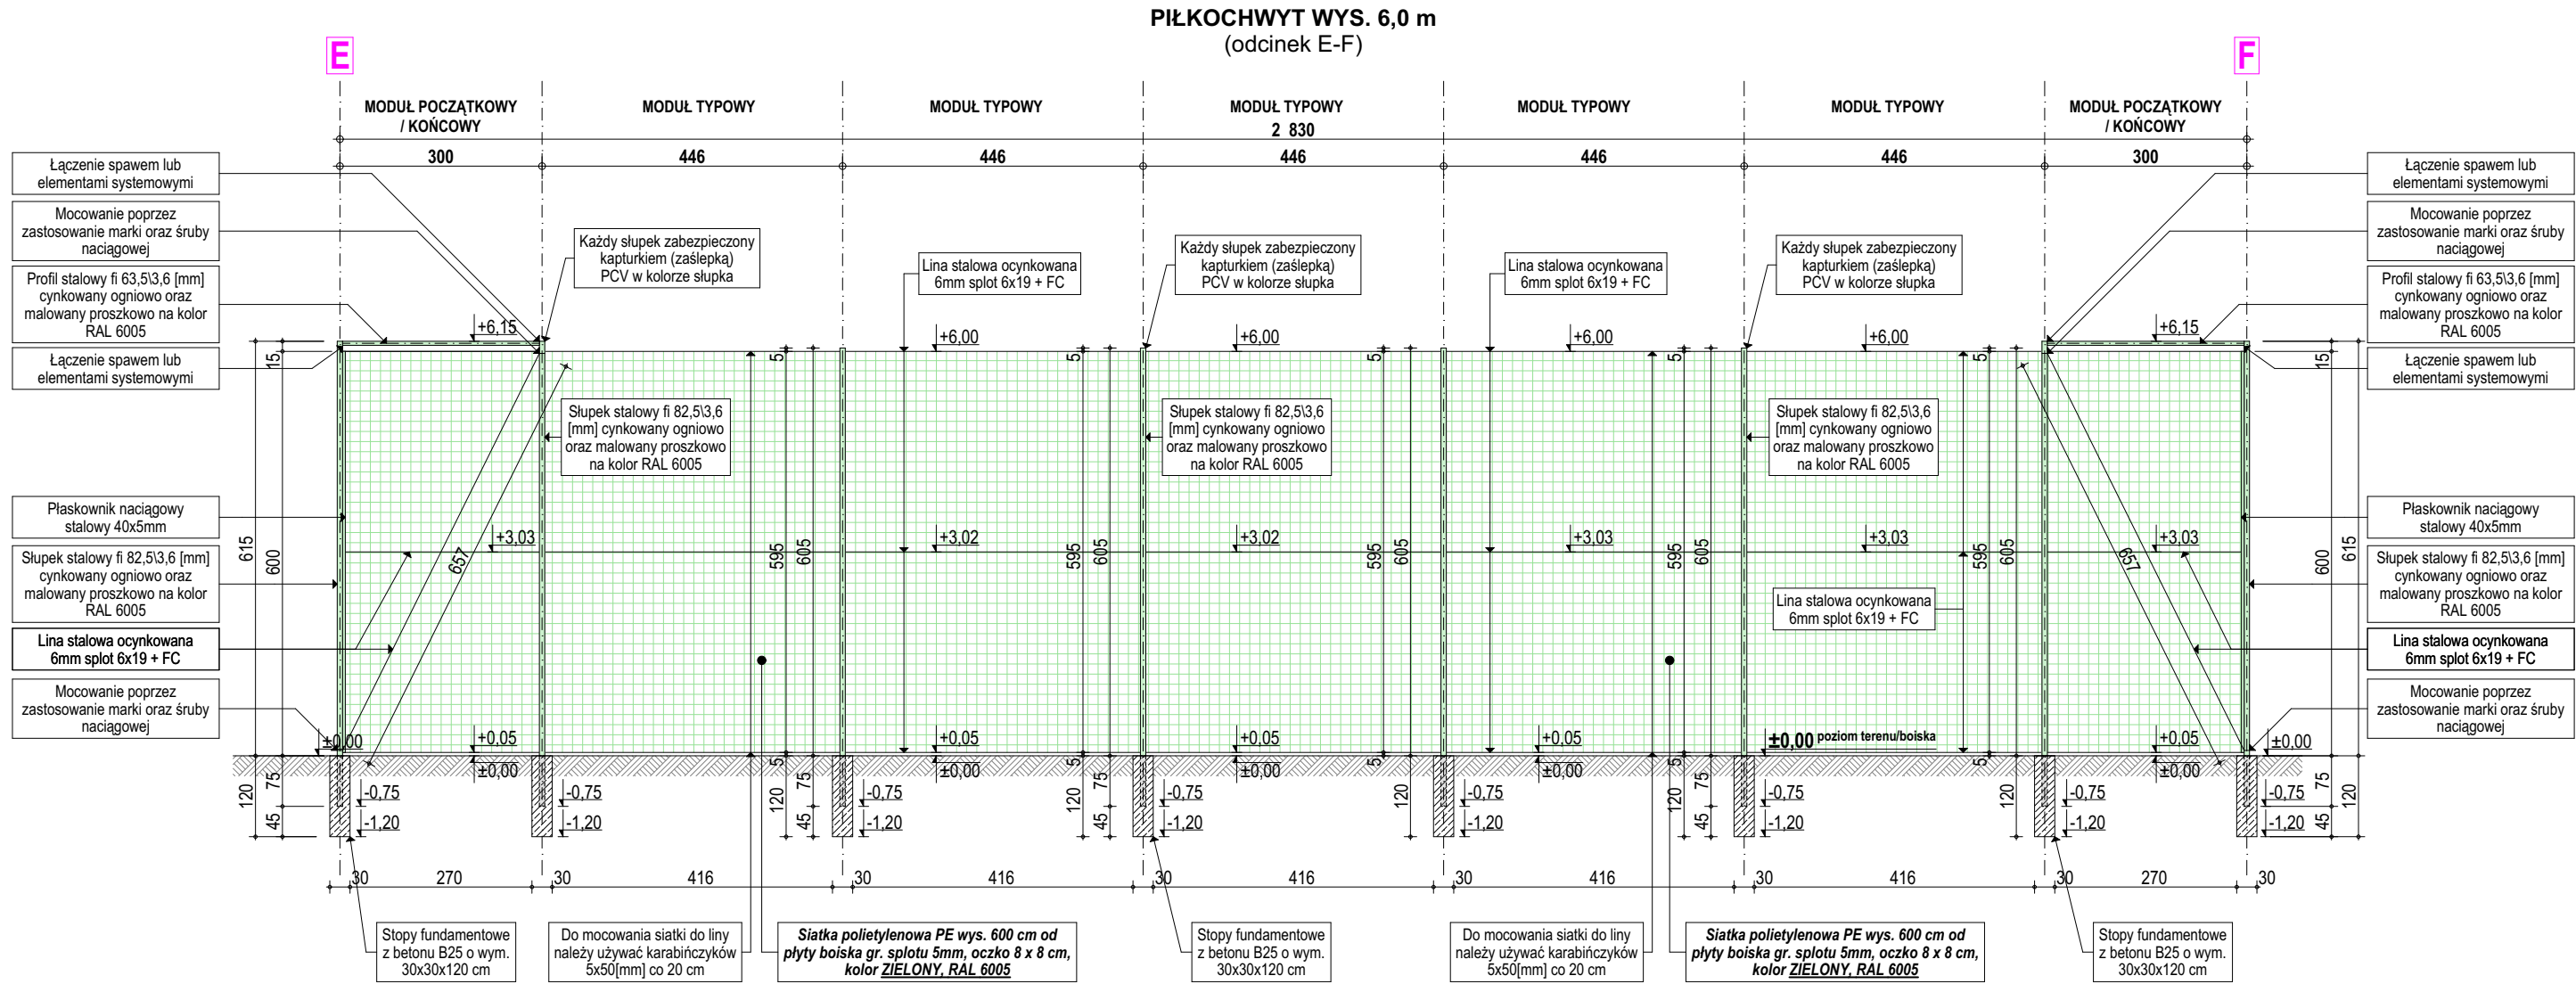


UWAGA:

- Dopuszcza się tolerancje wysokości ogrodzenia wraz z słupkami +5 [cm].
- Linki naciągowe stalowe powlekane PCV w kolorze siatki PE tj. zielonym RAL 6005.
- Tuleje przelotowe spawane do słupów a następnie cynkowane i malowane proszkowo.
- Siatkę PE mocować do słupków za pomocą elementów systemowych przelotowych.
- Siatkę PE projektuje się mocowaną do słupków od wewnątrz boiska.
- Siatkę PE bezwarunkowo dostarczyć oraz montować w całości. Nie dopuszcza się łączenia poziomego siatki PE na budowie.

Elementy metalowe zabezpieczone poprzez ocynkowanie ogniowe (gr. warstwy ocynku min. 100 mikrometrów (µm)) a następnie malowanie proszkowe farbami poliesterowymi (grubość warstwy min. 100 µm) o wykończeniu półmatowym w kolorze zielonym RAL 6005. Wszystkie elementy konstrukcji spawane spawem czółowym lub pachwinowym - nośnym wg norm PN-75/M-69014, PN-73-69015. Do spawania używać elektrod EA 146. Wszystkie słupy piłkochwyłłów projektuje się jako rury bezszwowe, gorąco walcowane wykonane według normy PN-EN 10216-1/EN 10210-1/DIN2448/1629 w gatunku S235JRH.

NAZWA OBIEKTU BUDOWLANEGO	BUDOWA PRZYSZKOLNEGO BOISKA SPORTOWEGO, KORTU TENISOWEGO ORAZ BOISKA DO SIATKÓWKI PLAŻOWEJ Z ODWODNIENIEM DRENAŻOWYM, BUDOWA BIEŻNI LEKKOATLETYCZNEJ, BUDOWA OBIEKTÓW MAŁEJ ARCHITEKTURY W MIEJSCU PUBLICZNYM (ławki, kosze na śmieci, stojaki rowerowe, tablice informacyjno-regulaminowe), BUDOWA OGRODZENIA W FORMIE PIŁKOCHWYTÓW ORAZ BUDOWA ZEWNĘTRZNEJ INFRASTRUKTURY TECHNICZNEJ OBEJMUJĄCEJ: KANALIZACJĘ OPADOWĄ, TRZY ZBIORNIKI BEZODPŁYWOWE (RETENCYJNE) NA WODY OPADOWE, WEWNĘTRZNĄ INSTALACJĘ ELEKTROENERGETYCZNĄ nN 0,4kV OŚWIETLENIA TERENU WRAZ Z NISKOPRĄDOWĄ INSTALACJĄ MONITORINGU ORAZ WEWNĘTRZNY UKŁAD KOMUNIKACYJNY (stanowiska postojowe, dojście i dojazd, schody terenowe)			
TYTUŁ RYSUNKU	ROZWINIĘCIE PIŁKOCHWYTU E-F			
PROJEKTOWAŁ	arch. Rafał Mirek spec.: architektoniczna nr ewid.: MPOIA/040/2010	DATA: X.2023	SKALA: 1:100 A.08	

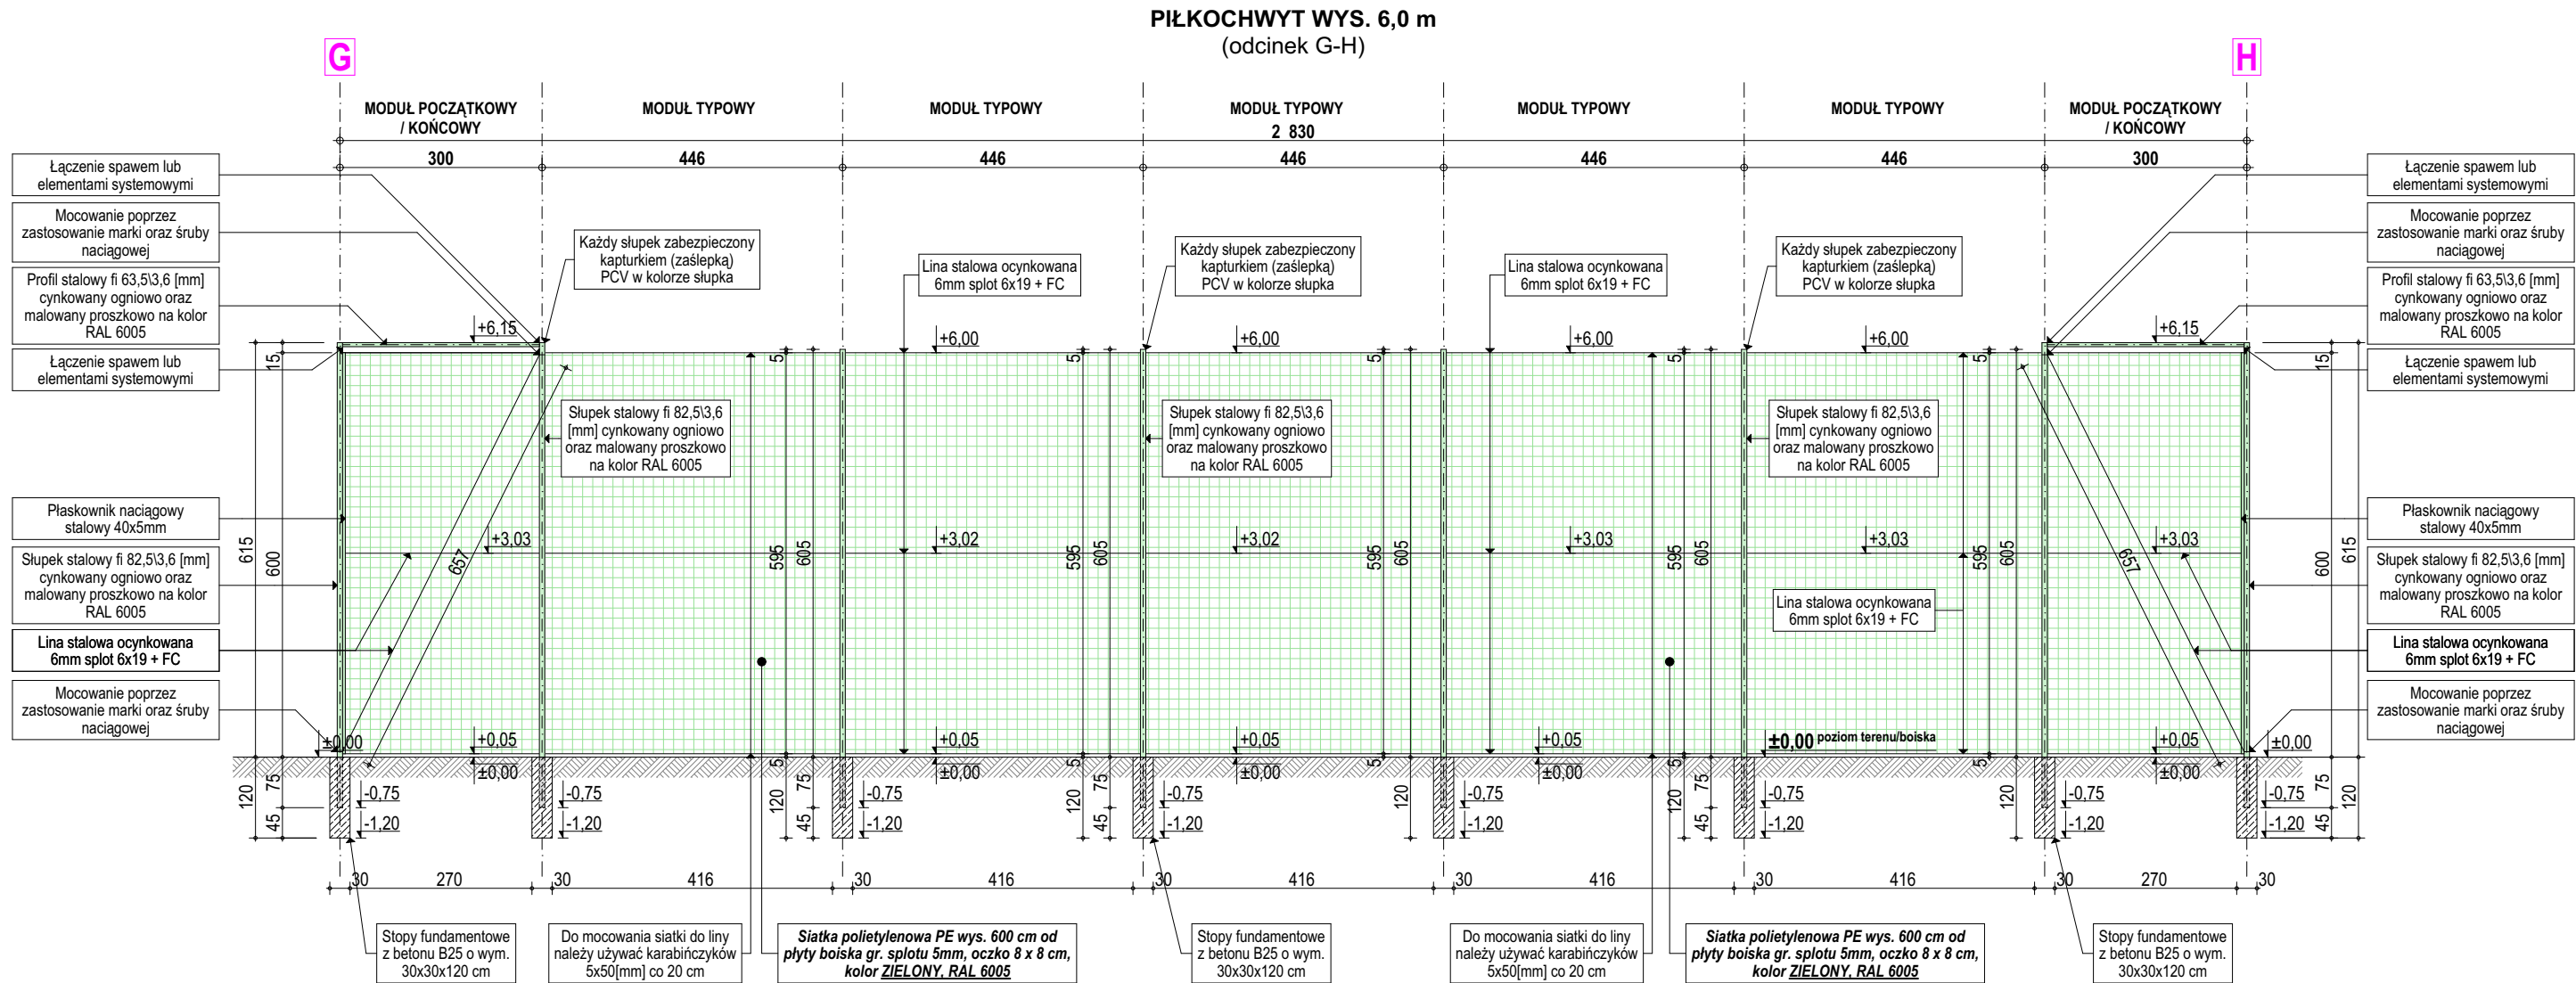


UWAGA:


- Dopuszcza się tolerancje wysokości ogrodzenia wraz z słupkami +5 [cm].
- Linki naciągowe stalowe powlekane PCV w kolorze siatki PE tj. zielonym **RAL 6005**.
- Tuleje przelotowe spawane do słupów a następnie cynkowane i malowane proszkowo.
- Siatkę PE mocować do słupków za pomocą elementów systemowych przelotowych.
- Siatkę PE projektuje się mocowaną do słupków od wewnątrz boiska.
- Siatkę PE bezwarunkowo dostarczyć oraz montować w całości. Nie dopuszcza się łączenia poziomego siatki PE na budowie.

Elementy metalowe zabezpieczone poprzez ocynkowanie ogniowe (gr. warstwy ocynku min. 100 mikrometrów (µm)) a następnie malowanie proszkowe farbami poliestrowymi (grubość warstwy min. 100 µm) o wykończeniu półmatowym w kolorze zielonym RAL 6005. Wszystkie elementy konstrukcji spawane spawem czołowym lub pachwinowym - nośnym wg norm PN-75/M-69014, PN-73-69015. Do spawania używać elektrod EA 146. **Wszystkie słupy piłkochwytów projektuje się jako rury bezszwowe, gorąco walcowane wykonane według normy PN-EN 10216-1/EN 10210-1/DIN2448/1629 w gatunku S235JRH.**

NAZWA OBIEKTU BUDOWLANEGO	BUDOWA PRZYSZKOLNEGO BOISKA SPORTOWEGO, KORTU TENISOWEGO ORAZ BOISKA DO SIATKÓWKI PLAŻOWEJ Z ODWODNIENIEM DRENAŻOWYM, BUDOWA BIEŻNI LEKKOATLETYCZNEJ, BUDOWA OBIEKTÓW MAŁEJ ARCHITEKTURY W MIEJSCU PUBLICZNYM (ławki, kosze na śmieci, stojaki rowerowe, tablice informacyjno-regulaminowe), BUDOWA OGRÓDZENIA W FORMIE PIŁKOCHWYTÓW ORAZ BUDOWA ZEWNĘTRZNEJ INFRASTRUKTURY TECHNICZNEJ OBEJMUJĄCEJ: KANALIZACJĘ OPADÓW, TRZY ZBIORNIKI BEZODPŁYWOWE (RETENCYJNE) NA WODY OPADOWE, WEWNĘTRZNĄ INSTALACJĘ ELEKTROENERGETYCZNĄ nN 0,4kV OŚWIETLENIA TERENU WRAZ Z NISKOPRĄDOWĄ INSTALACJĄ MONITORINGU ORAZ WEWNĘTRZNY UKŁAD KOMUNIKACYJNY (stanowiska postojowe, dojście i dojazd, schody terenowe)			
TYTUŁ RYSUNKU	ROZWINIĘCIE PIŁKOCHWYTU G-H			
PROJEKTOWAŁ	arch. Rafał Mirek spec.: architektoniczna nr ewid.: MPOIA/040/2010	DATA: X.2023	SKALA: 1:100 A.09	

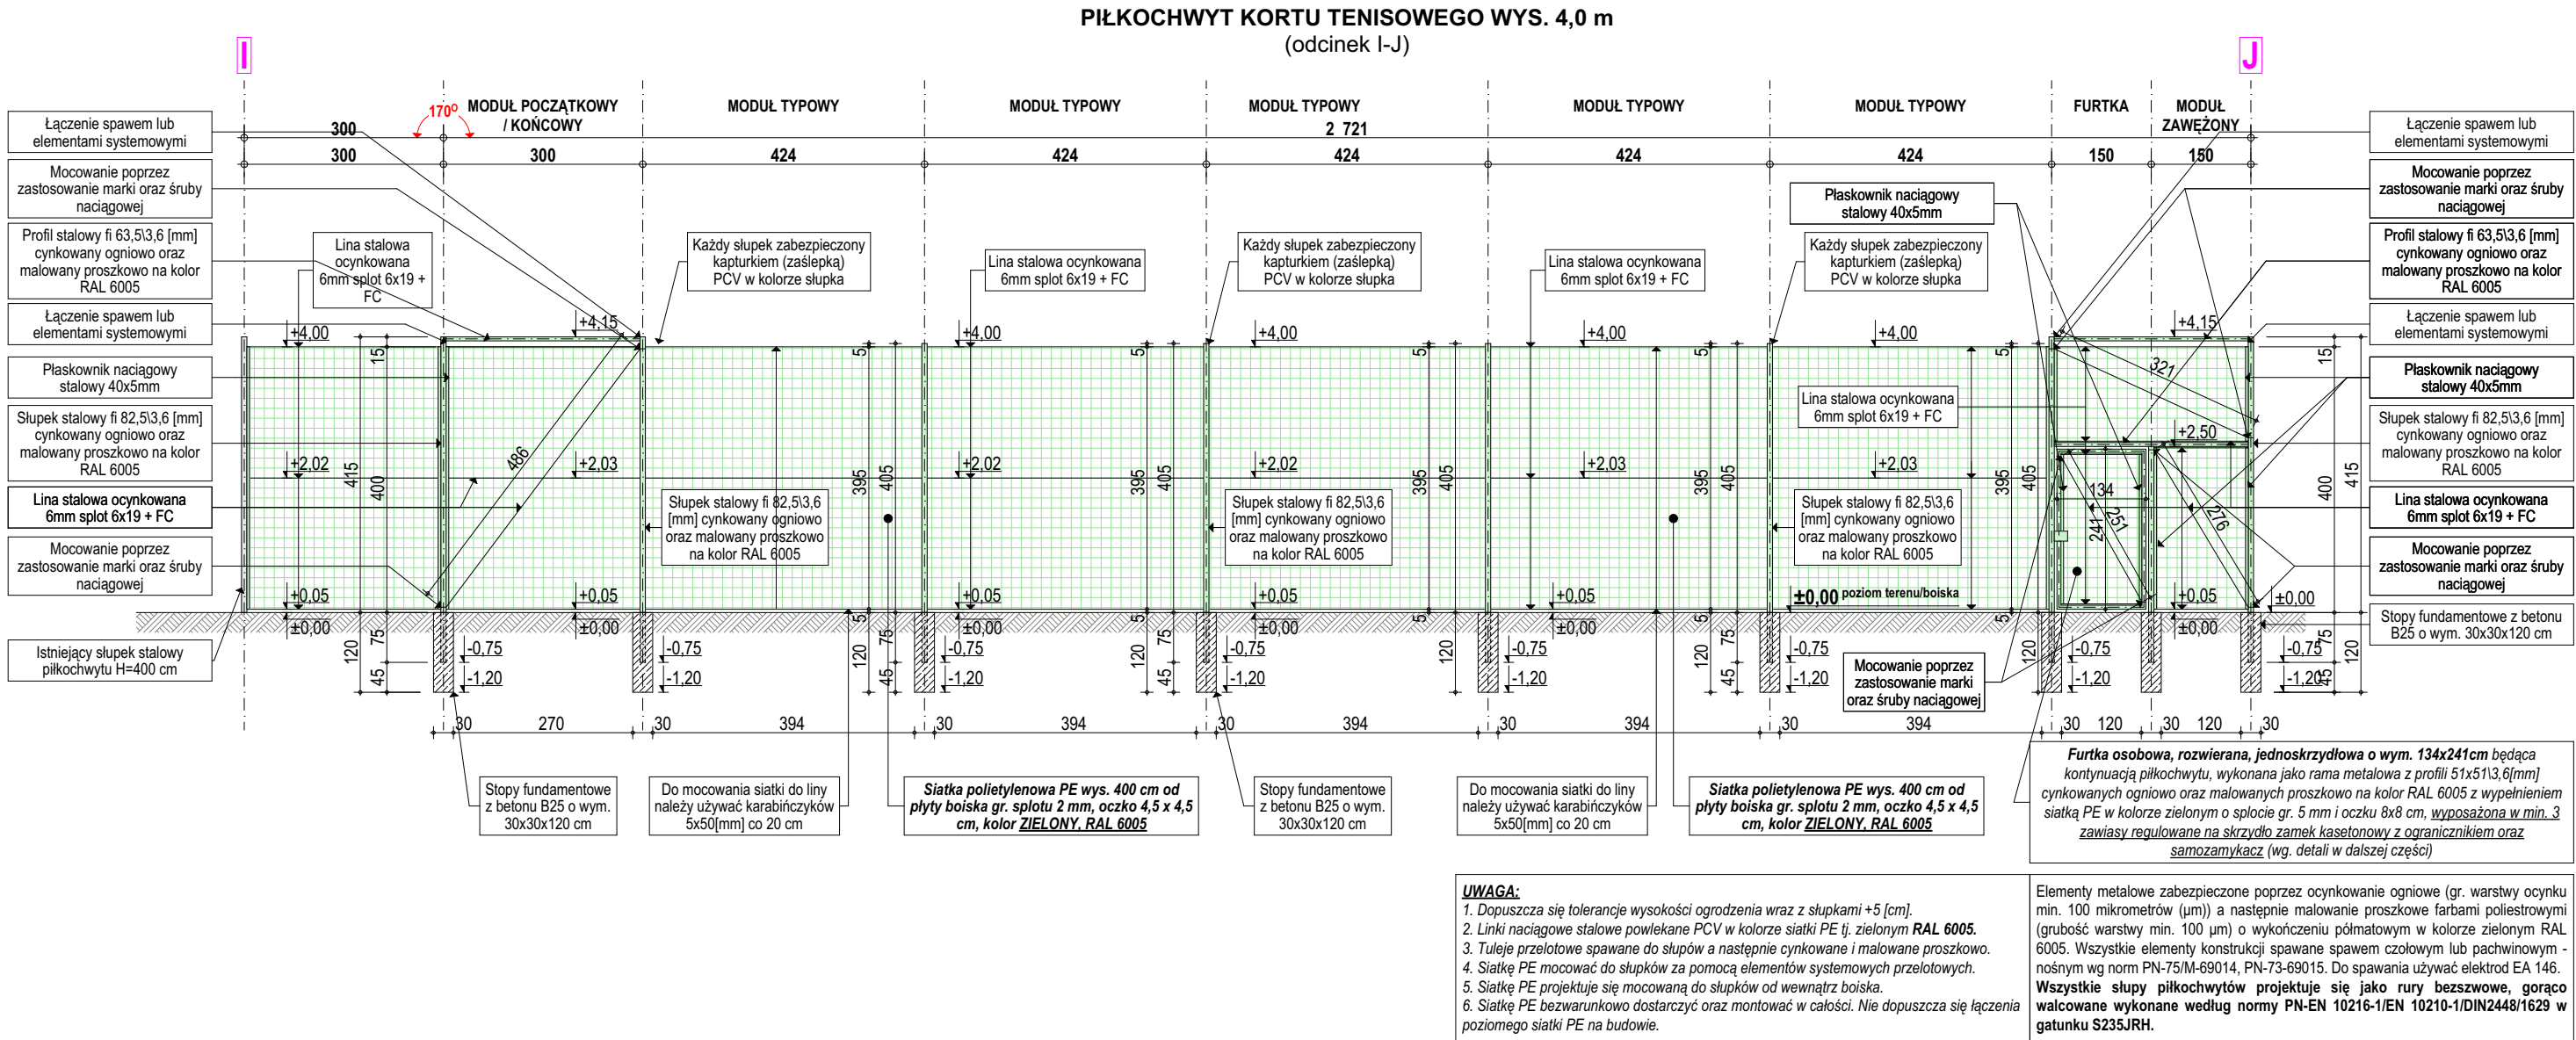

NAZWA OBIEKTU BUDOWLANEGO	BUDOWA PRZYSZKOLNEGO BOISKA SPORTOWEGO, KORTU TENISOWEGO ORAZ BOISKA DO SIATKÓWKI PLAŻOWEJ Z ODWODNIENIEM DRENAŻOWYM, BUDOWA BIEŻNI LEKKOATLETYCZNEJ, BUDOWA OBIEKTÓW MAŁEJ ARCHITEKTURY W MIEJSCU PUBLICZNYM (ławki, kosze na śmieci, stojaki rowerowe, tablice informacyjno-regulaminowe), BUDOWA OGRODZENIA W FORMIE PIŁKOCHWYTÓW ORAZ BUDOWA ZEWNĘTRZNEJ INFRASTRUKTURY TECHNICZNEJ OBEJMUJĄCEJ: KANALIZACJĘ OPADÓW, TRZY ZBIORNIKI BEZODPŁYWOWE (RETENCYJNE) NA WODY OPADOWE, WEWNĘTRZNĄ INSTALACJĘ ELEKTROENERGETYCZNĄ nN 0,4kV OŚWIETLENIA TERENU WRAZ Z NISKOPRĄDOWĄ INSTALACJĄ MONITORINGU ORAZ WEWNĘTRZNY UKŁAD KOMUNIKACYJNY (stanowiska postojowe, dojście i dojazd, schody terenowe)			
TYTUŁ RYSUNKU	ROZWINIĘCIE PIŁKOCHWYTU I-J			
PROJEKTOWAŁ	arch. Rafał Mirek spec.: architektoniczna nr ewid.: MPOIA/040/2010	DATA: X.2023	SKALA: 1:100 A.10	

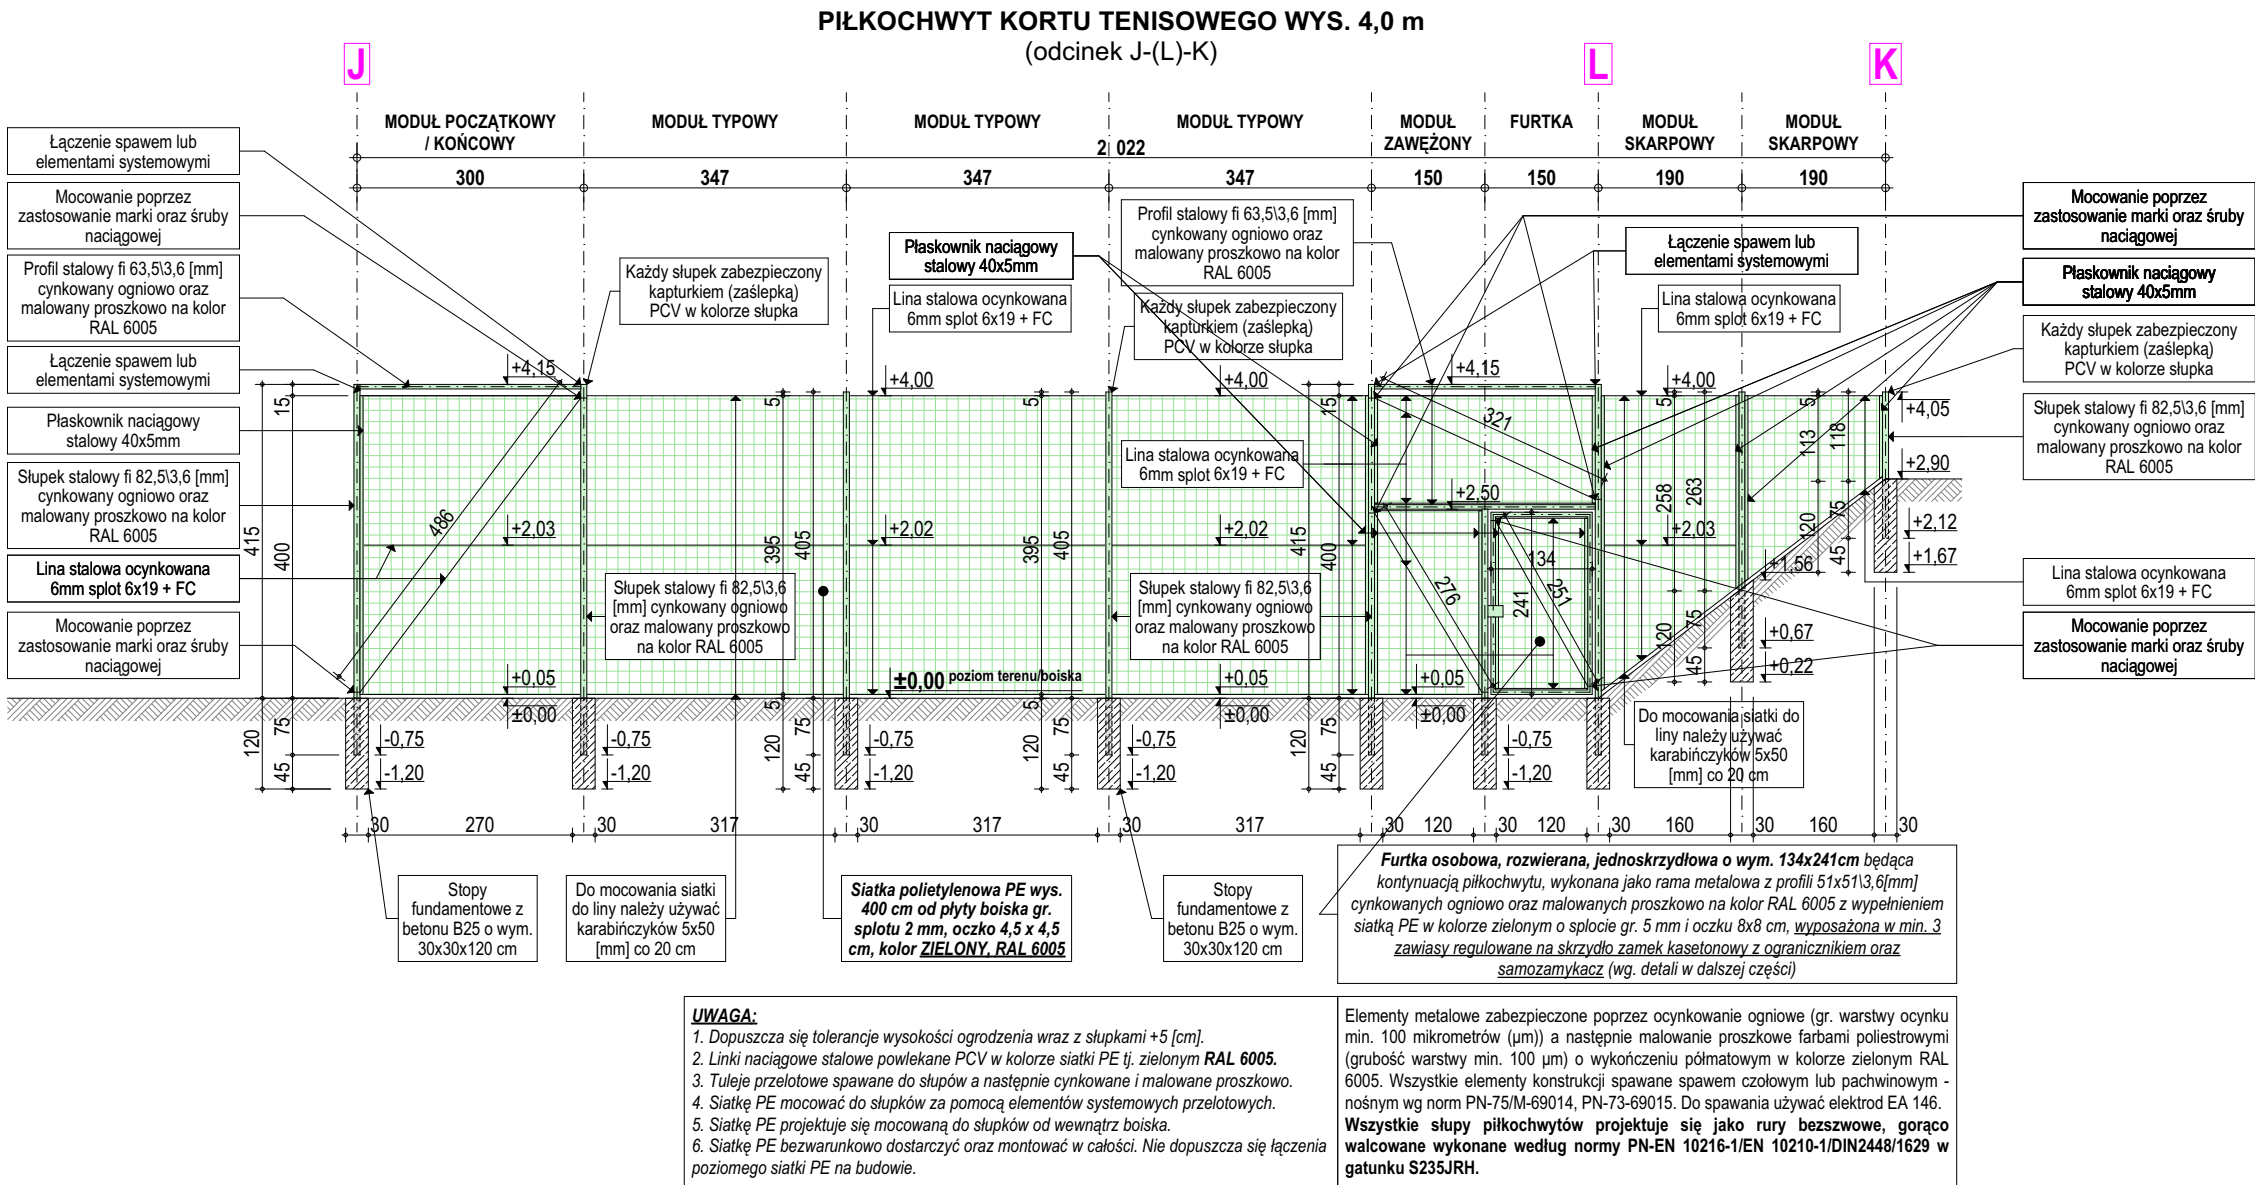


NAZWA OBIEKTU BUDOWLANEGO	BUDOWA PRZYSZKOLNEGO BOISKA SPORTOWEGO, KORTU TENISOWEGO ORAZ BOISKA DO SIATKÓWKI PLAŻOWEJ Z ODWODNIENIEM DRENAŻOWYM, BUDOWA BIEŻNI LEKKOATLETYCZNEJ, BUDOWA OBIEKTÓW MAŁEJ ARCHITEKTURY W MIEJSCU PUBLICZNYM (ławki, kosze na śmieci, stojaki rowerowe, tablice informacyjno-regulaminowe), BUDOWA OGRODZENIA W FORMIE PIŁKOCHWYTÓW ORAZ BUDOWA ZEWNĘTRZNEJ INFRASTRUKTURY TECHNICZNEJ OBEJMUJĄCEJ: KANALIZACJĘ OPADOWĄ, TRZY ZBIORNIKI BEZODPŁYWOWE (RETENCYJNE) NA WODY OPADOWE, WEWNĘTRZNĄ INSTALACJĘ ELEKTROENERGETYCZNĄ nN 0,4kV OŚWIETLENIA TERENU WRAZ Z NISKOPRĄDOWĄ INSTALACJĄ MONITORINGU ORAZ WEWNĘTRZNY UKŁAD KOMUNIKACYJNY (stanowiska postojowe, dojście i dojazd, schody terenowe)			
TYTUŁ RYSUNKU	ROZWINIĘCIE PIŁKOCHWYTU J-(L)-K			
PROJEKTOWAŁ	arch. Rafał Mirek spec.: architektoniczna nr ewid.: MPOIA/040/2010	DATA: X.2023	SKALA: 1:100 A.11	

L



UWAGA: 1. Dopuszcza się tolerancje wysokości ogrodzenia wraz z słupkami +5 [cm]. 2. Linki naciągowe stalowe powlekane PCV w kolorze siatki PE tj. zielonym RAL 6005. 3. Tuleje przelotowe spawane do słupów a następnie cynkowane i malowane proszkowo. 4. Siatkę PE mocować do słupków za pomocą elementów systemowych przelotowych. 5. Siatkę PE projektuje się mocowaną do słupków od wewnątrz boiska. 6. Siatkę PE bezwarunkowo dostarczyć oraz montować w całości. Nie dopuszcza się łączenia poziomego siatki PE na budowie.	Elementy metalowe zabezpieczone poprzez ocynkowanie ogniowe (gr. warstwy ocynku min. 100 mikrometrów (µm)) a następnie malowanie proszkowe farbami poliesterowymi (grubość warstwy min. 100 µm) o wykończeniu półmatowym w kolorze zielonym RAL 6005. Wszystkie elementy konstrukcji spawane spawem czyszowym lub pachwinowym - nośnym wg norm PN-75/M-69014, PN-73-69015. Do spawania używać elektrod EA 146. Wszystkie słupki piłkochwytów projektuje się jako rury bezszwowe, gorąco walcowane wykonane według normy PN-EN 10216-1/EN 10210-1/DIN2448/1629 z gatunku S235JRH.
--	---

NAZWA OBIEKTU BUDOWLANEGO	BUDOWA PRZYSZKOLNEGO BOISKA SPORTOWEGO, KORTU TENISOWEGO ORAZ BOISKA DO SIATKÓWKI PLAŻOWEJ Z ODWODNIENIEM DRENAŻOWYM, BUDOWA BIEŻNI LEKKOATLETYCZNEJ, BUDOWA OBIEKTÓW MAŁEJ ARCHITEKTURY W MIEJSCU PUBLICZNYM (ławki, kosze na śmieci, stojaki rowerowe, tablice informacyjno-regulaminowe), BUDOWA OGRODZENIA W FORMIE PIŁKOWCHYTÓW ORAZ BUDOWA ZEWNĘTRZNEJ INFRASTRUKTURY TECHNICZNEJ OBEJMUJĄCE: KANALIZACJĘ OPADÓW, TRZY ZBIORNIKI BEZODPŁYWOWE (RETENCYJNE) NA WODY OPADOWE, WEWNĘTRZNA INSTALACJĘ ELEKTROENERGETYCZNĄ nN 0,4kV OŚWIETLENIA TERENU WRAZ Z NISKOPADOWĄ INSTALACJĄ MONITORINGU ORAZ WEWNĘTRZNY UKŁAD KOMUNIKACYJNY (stanowiska postojowe, dojście i dojazd, schody terenowe)		
TYTUŁ RYSUNKU	ROZWINIĘCIE PIŁKOWCHYTU L-M		
PROJEKTOWAŁ	arch. Rafał Mirek spec. architektoniczna nr ewid.: MPOIA/040/2010	DATA: X.2023	SKALA: 1:100 NR RYS.: A.12

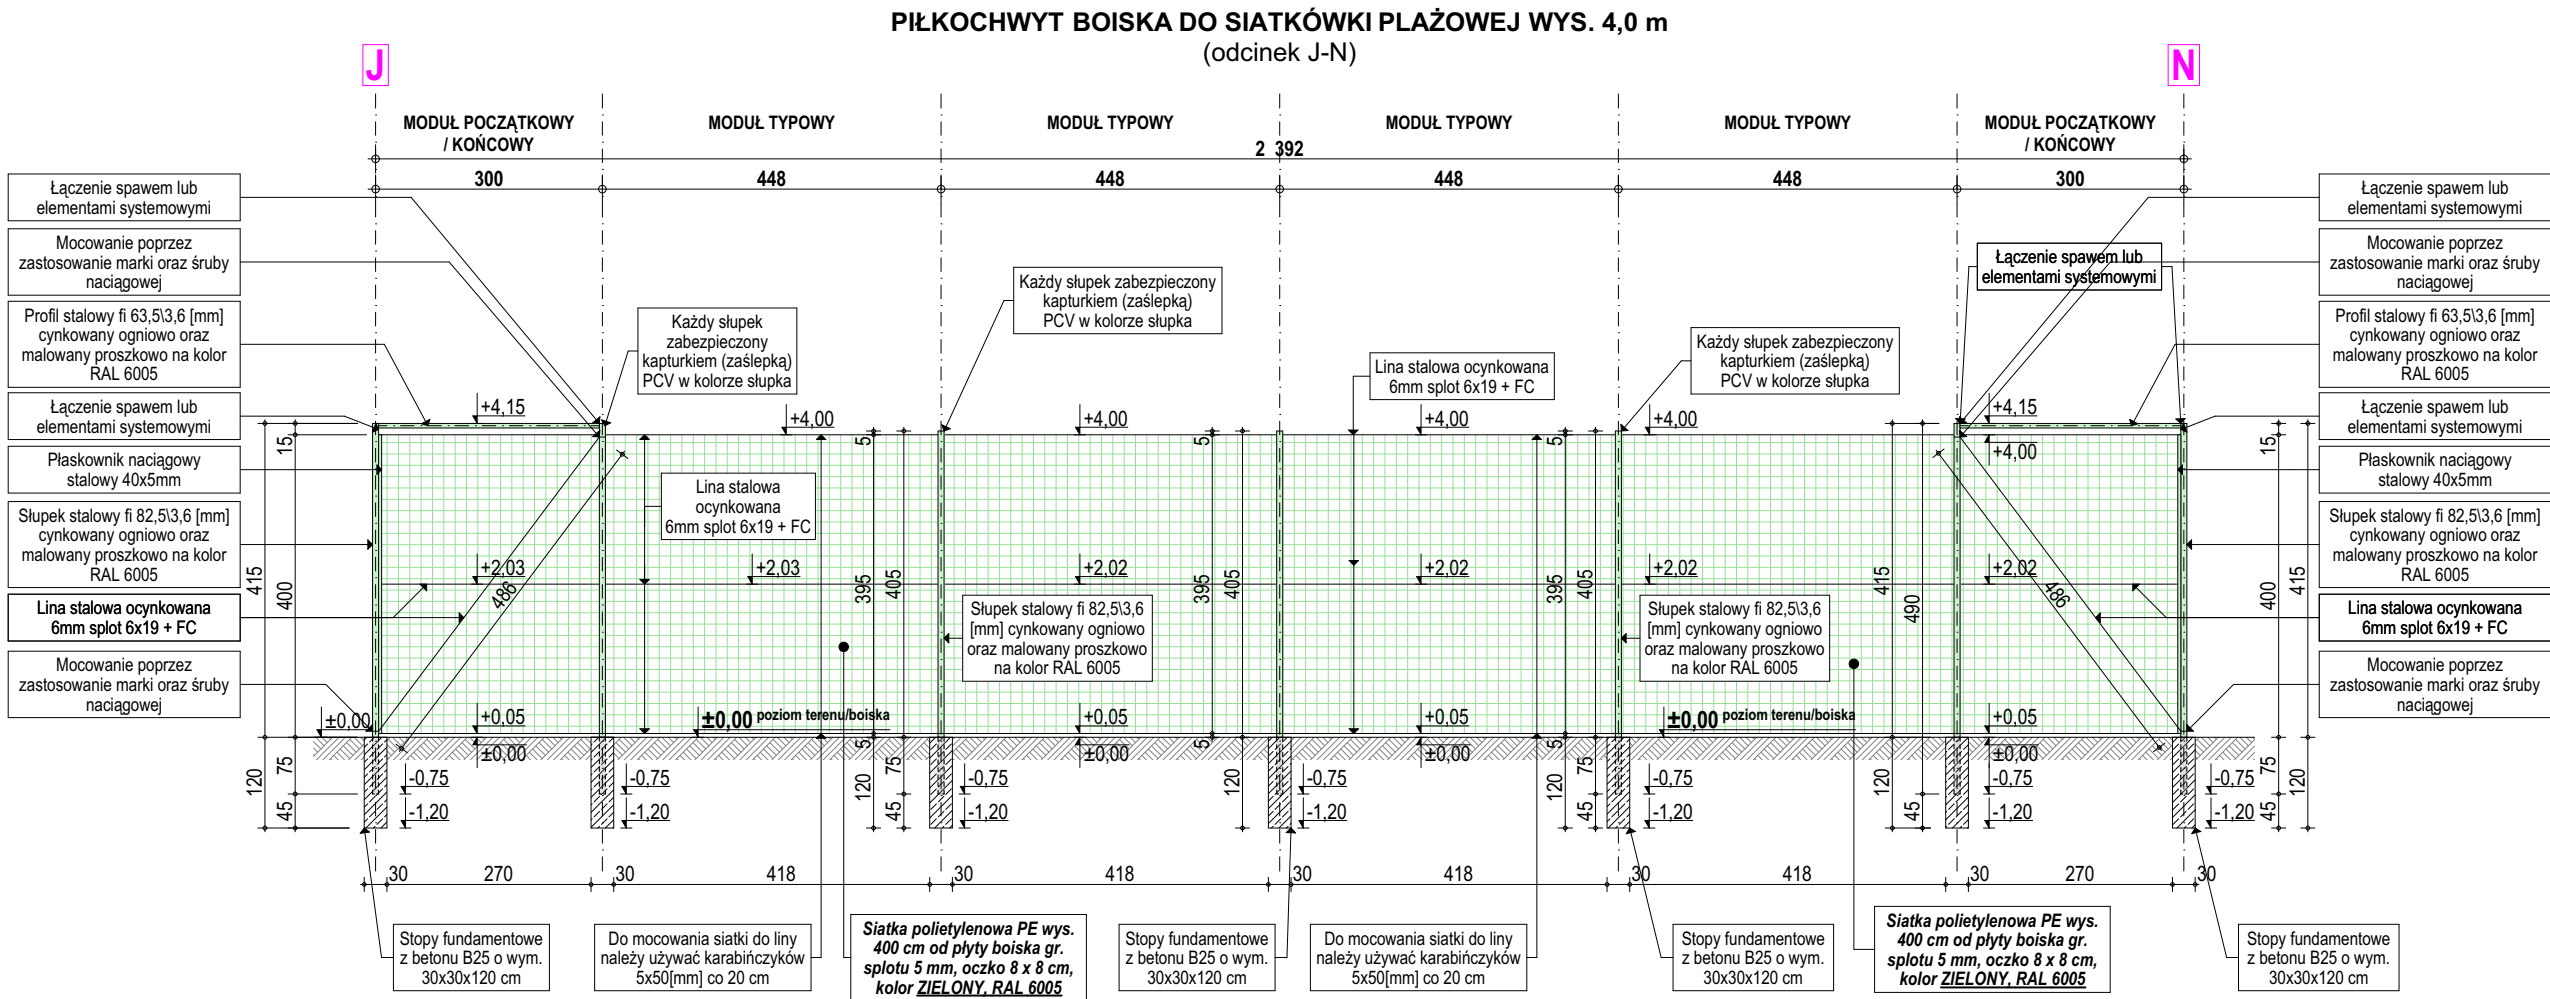


UWAGA:

- Dopuszcza się tolerancje wysokości ogrodzenia wraz z słupkami +5 [cm].
- Linki naciągowe stalowe powlekane PCV w kolorze siatki PE tj. zielonym **RAL 6005**.
- Tuleje przelotowe spawane do słupów a następnie cynkowane i malowane proszkowo.
- Siatkę PE mocować do słupków za pomocą elementów systemowych przelotowych.
- Siatkę PE projektuje się mocowaną do słupków od wewnątrz boiska.
- Siatkę PE bezwarunkowo dostarczyć oraz montować w całości. Nie dopuszcza się łączenia poziomego siatki PE na budowie.

Elementy metalowe zabezpieczone poprzez ocynkowanie ogniowe (gr. warstwy ocynku min. 100 mikrometrów (µm)) a następnie malowanie proszkowe farbami poliestrowymi (grubość warstwy min. 100 µm) o wykończeniu półmatowym w kolorze zielonym RAL 6005. Wszystkie elementy konstrukcji spawane spawem czółowym lub pachwinowym - nośnym wg norm PN-75/M-69014, PN-73-69015. Do spawania używać elektrod EA 146. **Wszystkie słupy piłkochwytów projektuje się jako rury bezszwowe, gorąco walcowane wykonane według normy PN-EN 10216-1/EN 10210-1/DIN2448/1629 w gatunku S235JRH.**




NAZWA OBIEKTU BUDOWLANEGO	BUDOWA PRZYSZKOLNEGO BOISKA SPORTOWEGO, KORTU TENISOWEGO ORAZ BOISKA DO SIATKÓWKI PLAŻOWEJ Z ODWODNIENIEM DRENAŻOWYM, BUDOWA BIEŻNI LEKKOATLETYCZNEJ, BUDOWA OBIEKTÓW MAŁEJ ARCHITEKTURY W MIEJSCU PUBLICZNYM (ławki, kosze na śmieci, stojaki rowerowe, tablice informacyjno-regulaminowe), BUDOWA OGRODZENIA W FORMIE PIŁKOCHWYTÓW ORAZ BUDOWA ZEWNĘTRZNEJ INFRASTRUKTURY TECHNICZNEJ OBEJMUJĄCEJ: KANALIZACJĘ OPADOWĄ, TRZY ZBIORNIKI BEZODPŁYWOWE (RETENCYJNE) NA WODY OPADOWE, WEWNĘTRZNĄ INSTALACJĘ ELEKTROENERGETYCZNĄ nN 0,4kV OŚWIETLENIA TERENU WRAZ Z NISKOPRĄDOWĄ INSTALACJĄ MONITORINGU ORAZ WEWNĘTRZNY UKŁAD KOMUNIKACYJNY (stanowiska postojowe, dojście i dojazd, schody terenowe)			
TYTUŁ RYSUNKU	ROZWINIĘCIE PIŁKOCHWYTU J-N			
PROJEKTOWAŁ	arch. Rafał Mirek spec.: architektoniczna nr ewid.: MPOIA/040/2010	DATA: X.2023	SKALA: 1:100 A.13	

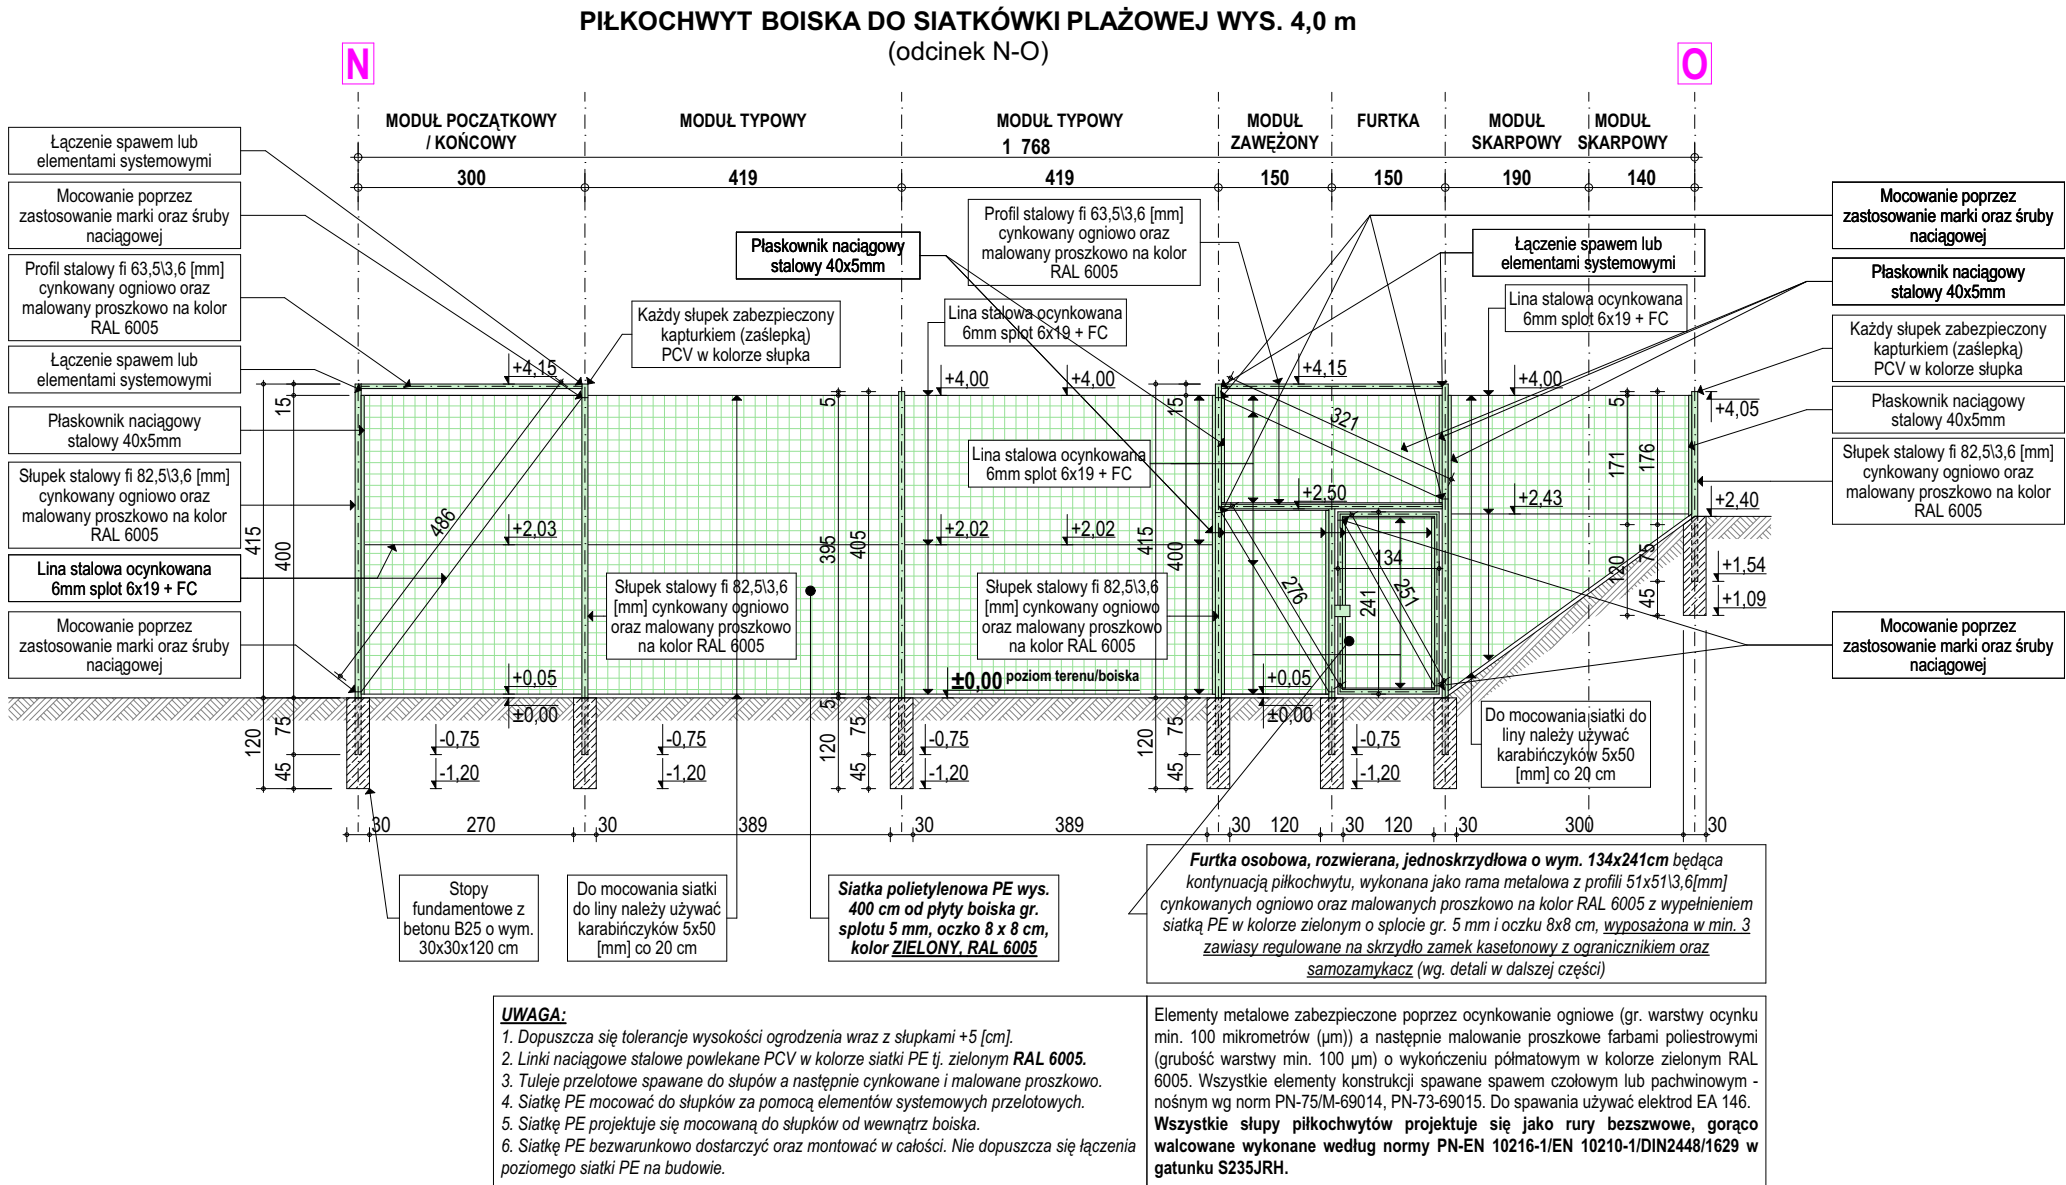

NAZWA OBIEKTU BUDOWLANEGO	BUDOWA PRZYSZKOLNEGO BOISKA SPORTOWEGO, KORTU TENISOWEGO ORAZ BOISKA DO SIATKÓWKI PLAŻOWEJ Z ODWODNIENIEM DRENAŻOWYM, BUDOWA BIEŻNI LEKKOATLETYCZNEJ, BUDOWA OBIEKTÓW MAŁEJ ARCHITEKTURY W MIEJSCU PUBLICZNYM (ławki, kosze na śmieci, stojaki rowerowe, tablice informacyjno-regulaminowe), BUDOWA OGRODZENIA W FORMIE PIŁKOCHWYTÓW ORAZ BUDOWA ZEWNĘTRZNEJ INFRASTRUKTURY TECHNICZNEJ OBEJMUJĄCEJ: KANALIZACJĘ OPADOWĄ, TRZY ZBIORNIKI BEZODPŁYWOWE (RETENCYJNE) NA WODY OPADOWE, WEWNĘTRZNĄ INSTALACJĘ ELEKTROENERGETYCZNĄ nN 0,4kV OŚWIETLENIA TERENU WRAZ Z NISKOPRĄDOWĄ INSTALACJĄ MONITORINGU ORAZ WEWNĘTRZNY UKŁAD KOMUNIKACYJNY (stanowiska postojowe, dojście i dojazd, schody terenowe)			
TYTUŁ RYSUNKU	ROZWINIĘCIE PIŁKOCHWYTU N-O			
PROJEKTOWAŁ	arch. Rafał Mirek spec.: architektoniczna nr ewid.: MPOIA/040/2010	DATA: X.2023	SKALA: 1:100	
			A.14	

ZBIORNIK PODZIEMNY, SZCZELNY, ŻELBETOWY O POJ. 10,0 m³

skala 1:20

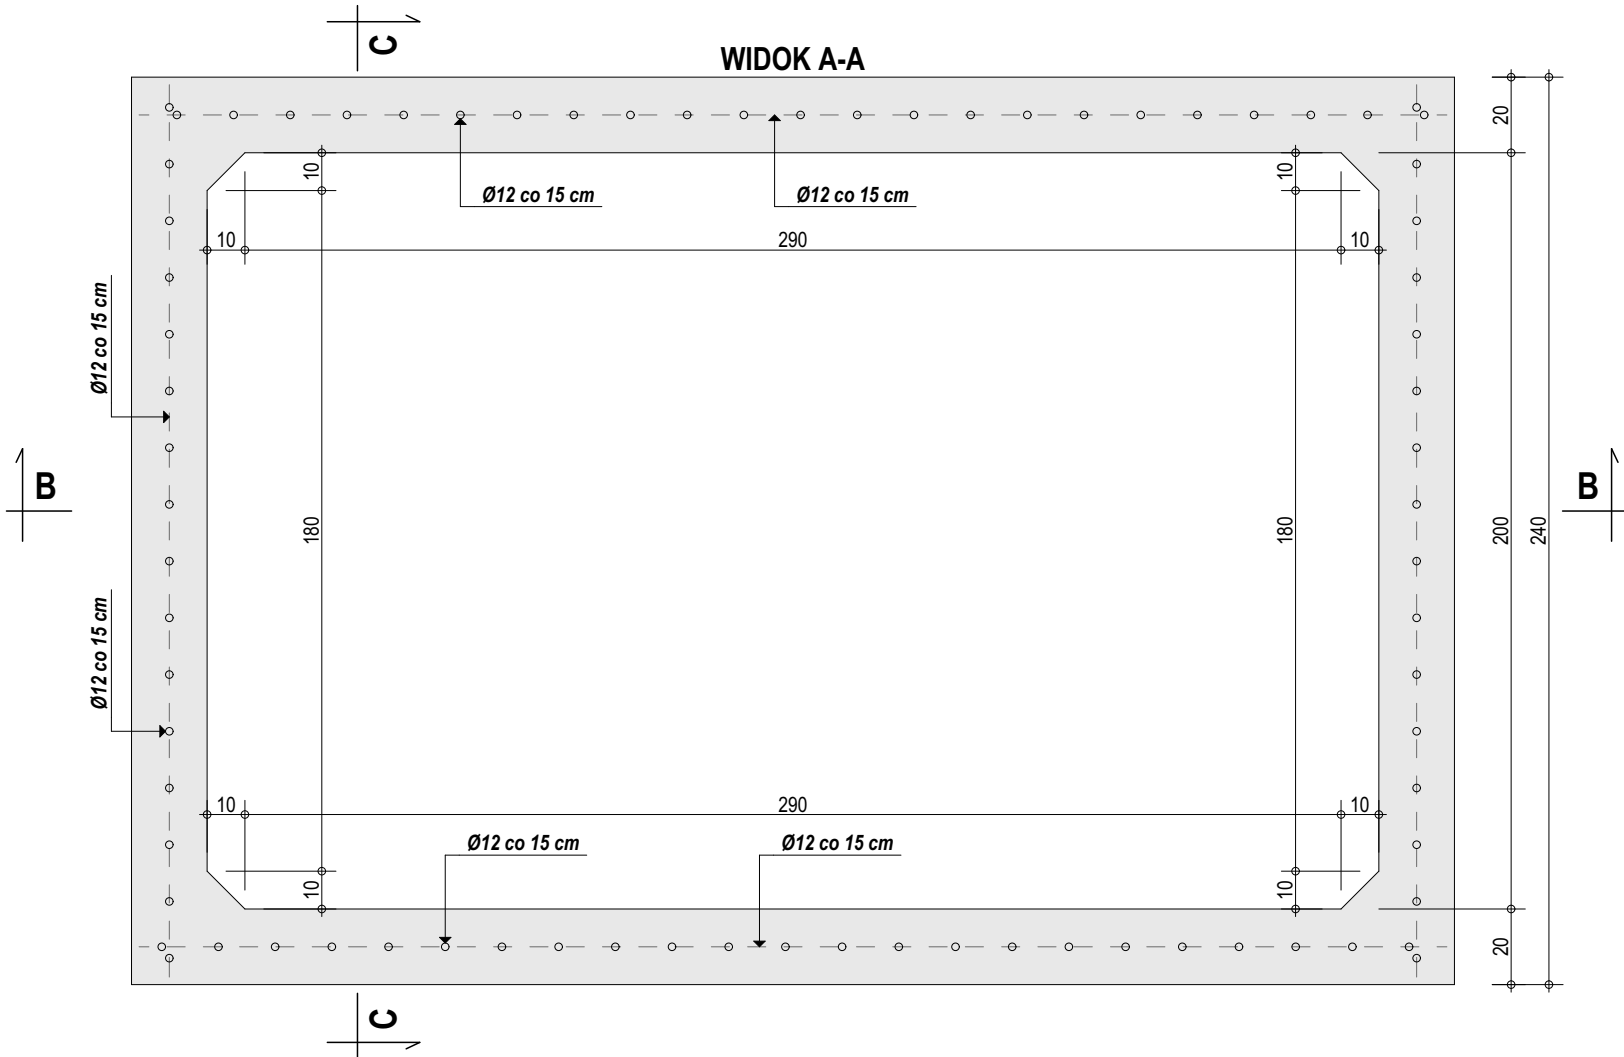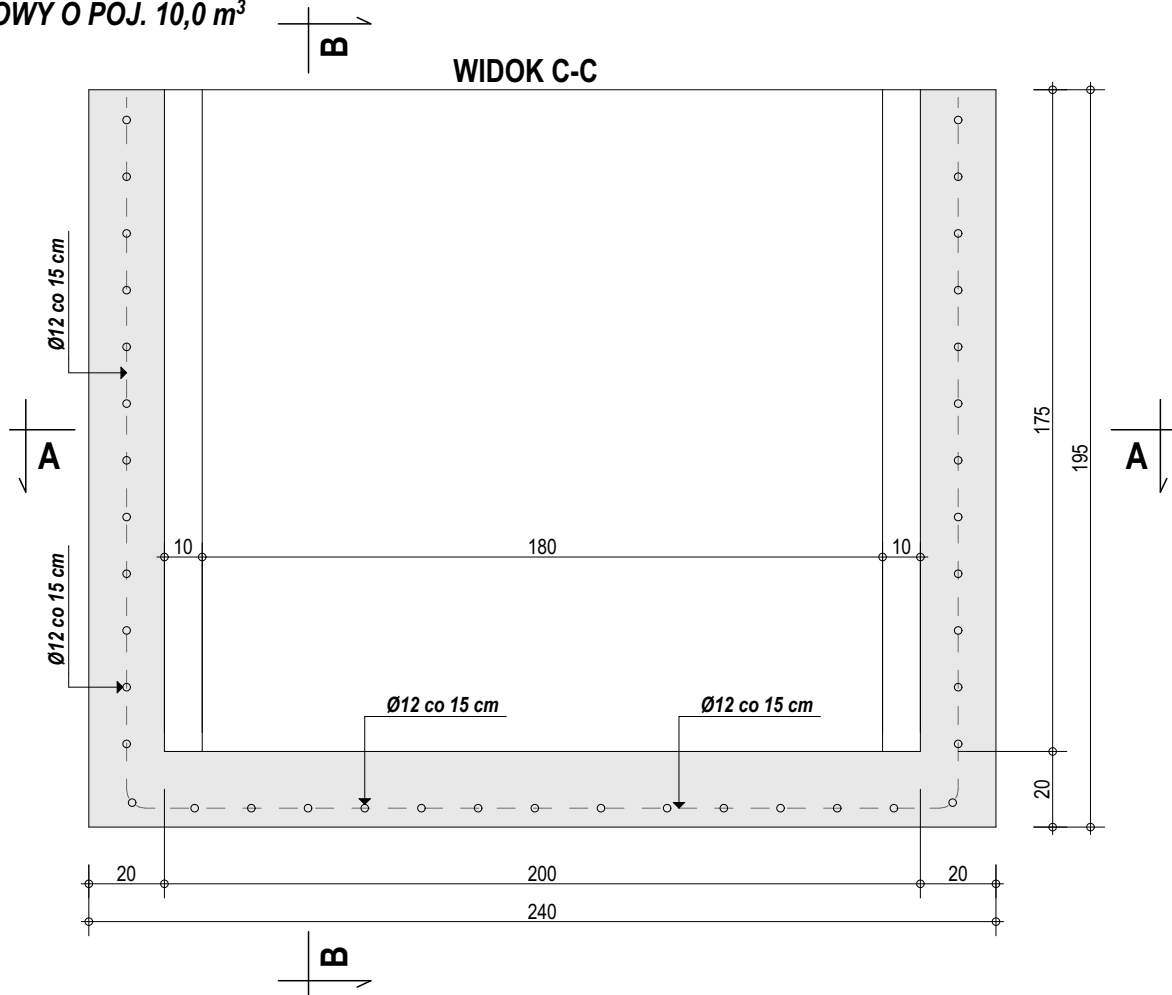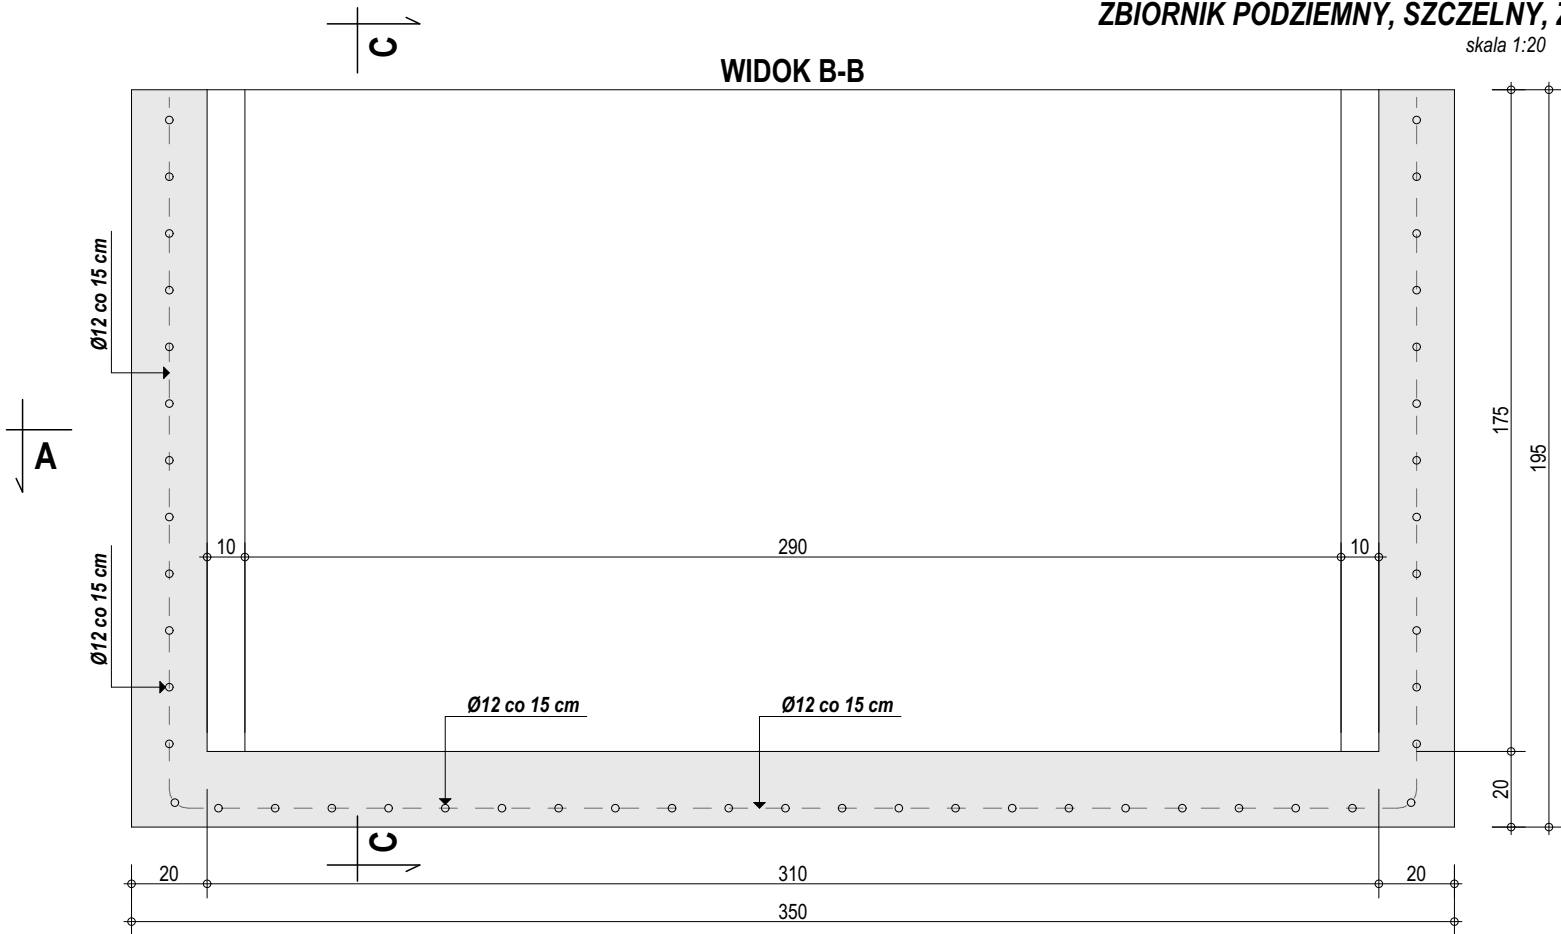



DANE TECHNICZNE:

- Beton W8 C35/45 wg PN-EN 206
- Stal klasy A-IIIN (RB500W) wg PN-EN 1992-1-1
- Otulina 40 mm

NAZWA OBIEKTU BUDOWLANEGO	ZBIORNIK RETENCYJNY NA WODY OPADOWE (BUDOWA PRZYSZKOLNEGO BOISKA SPORTOWEGO, KORTU TENISOWEGO ORAZ BOISKA DO SIATKÓWKI PLĄZOWEJ Z ODWODNIENIEM DRENĄŻOWYM, BUDOWA BIEŻNI LEKKOATLETYCZNEJ, BUDOWA OBIEKTÓW MAŁEJ ARCHITEKTURY W MIEJSCU PUBLICZNYM (ławki, kosze na śmieci, stojaki rowerowe, tablice informacyjno-regulaminowe), BUDOWA OGRÓDZENIA W FORMIE PIŁKOCHWYTÓW ORAZ BUDOWA ZEWNĘTRZNEJ INFRASTRUKTURY TECHNICZNEJ OBEJMUJĄCEJ: KANALIZACJĘ OPADÓW, TRZY ZBIORNIKI BEZODPŁYWOWE (RETENCYJNE) NA WODY OPADOWE, WEWNĘTRZNA INSTALACJE ELEKTROENERGETYCZNA nN 0,4kV OŚWIETLENIA TERENU WRAZ Z NISKOPRĄDOWĄ INSTALACJĄ MONITORINGU ORAZ WEWNĘTRZNY UKŁAD KOMUNIKACYJNY (stanowiska postojowe, dojście i dojazd, schody terenowe))			
	RZUT I PRZEKROJE			
TYTUŁ RYSUNKU				
PROJEKTOWAŁ	arch. Rafał Mirek spec.: architektoniczna nr ewid.: MPOIA/040/2010	DATA: X.2023	SKALA: 1:20 ZR.1	


POKRYWA ZBIORNIKA O WYM. 350x240x20 cm

skala 1:20

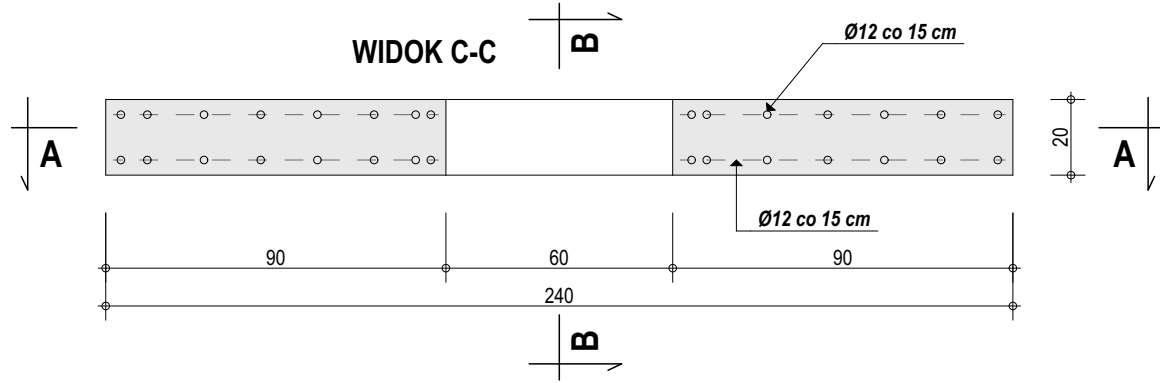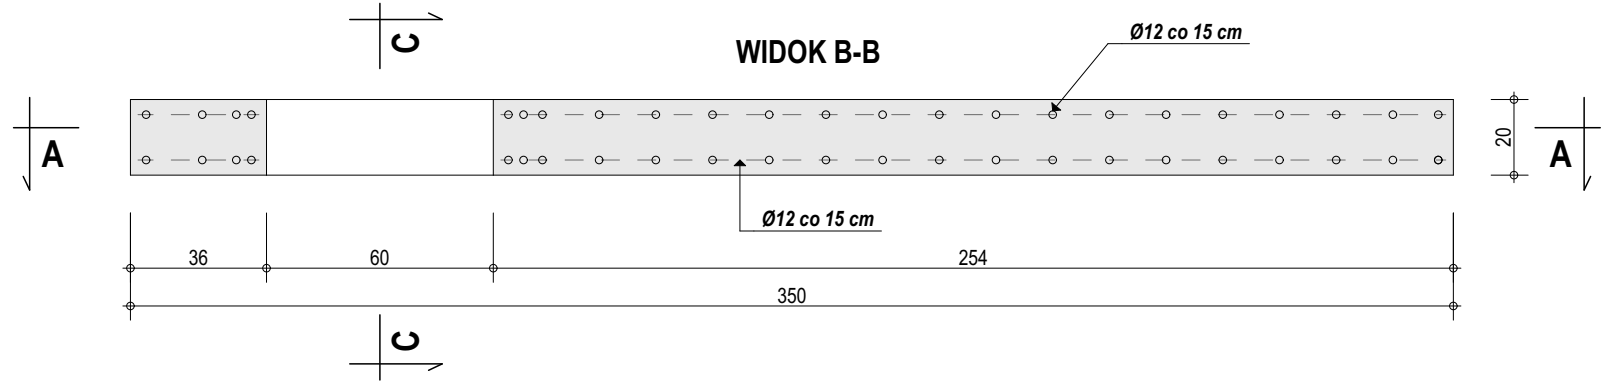


DANE TECHNICZNE:

- Beton W8 C35/45 wg PN-EN 206
- Stal klasy A-IIIN (RB500W) wg PN-EN 1992-1-1
- Otulina 40 mm

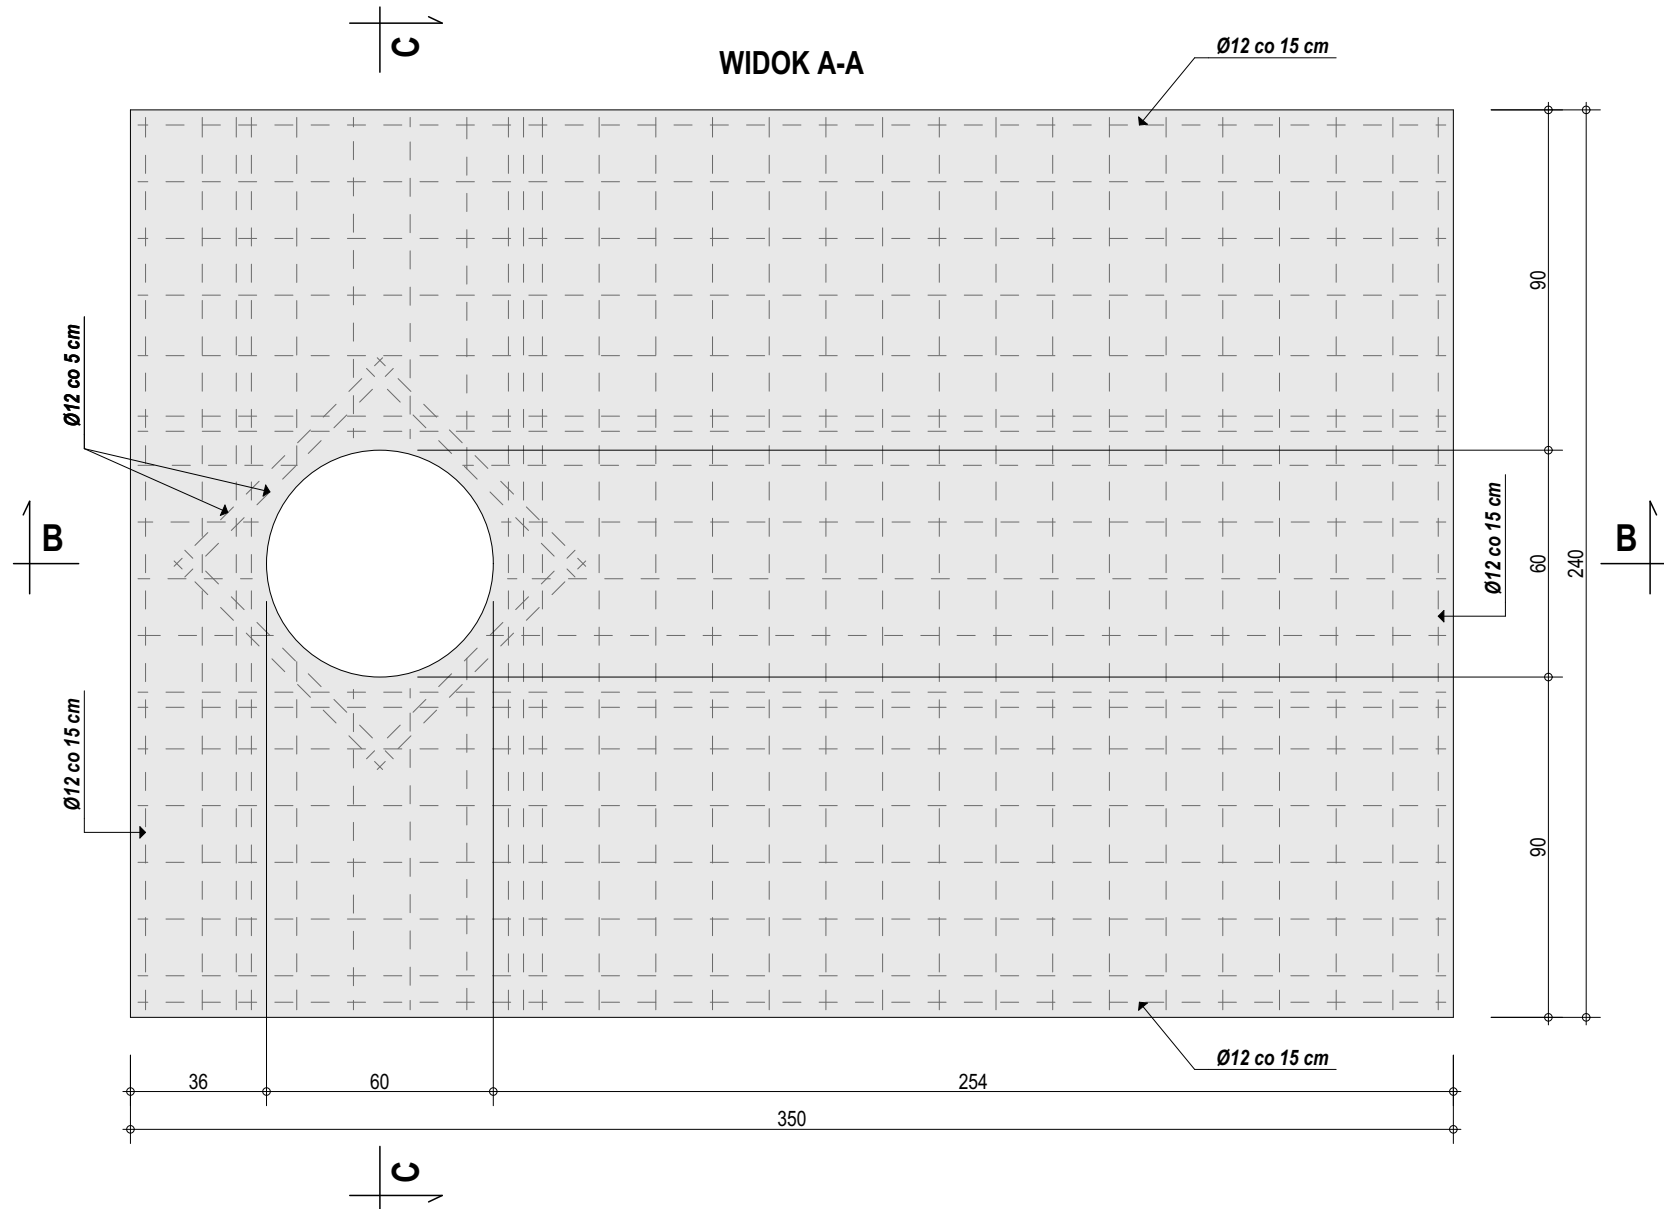

SCHEMAT POSADOWIENIA ZBIORNIKA

skala 1:50

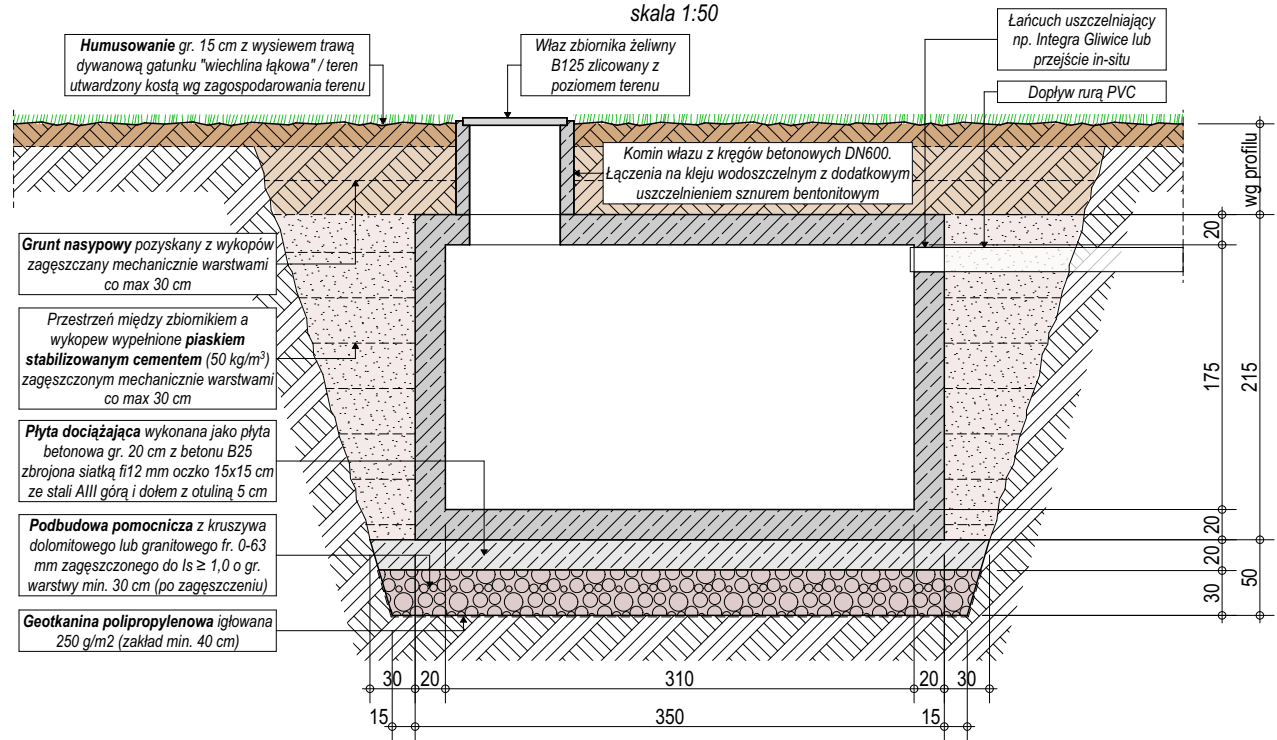

NAZWA OBIEKTU BUDOWLANEGO	ZBIORNIK RETENCYJNY NA WODY OPADOWE (BUDOWA PRZYSZKOLNEGO BOISKA SPORTOWEGO, KORTU TENISOWEGO ORAZ BOISKA DO SIATKÓWKI, PLĄZOWEJ Z ODWODNIENIEM, DRENĄŻOWYM, BUDOWA BIEŻNI LEKKOATLETYCZNEJ, BUDOWA OBIEKTÓW MAŁEJ ARCHITEKTURY W MIEJSCU PUBLICZNYM (ławki, kosze na śmieci, stojaki rowerowe, tablice informacyjno-regulaminowe), BUDOWA OGRÓDZENIA W FORMIE PIŁKOCHWYTÓW ORAZ BUDOWA ZEWNĘTRZNEJ INFRASTRUKTURY TECHNICZNEJ OBEJMUJĄCEJ: KANALIZACJĘ OPADOWĄ, TRZY ZBIORNIKI BEZODPŁYWOWE (RETENCYJNE) NA WODY OPADOWE, WEWNĘTRZNA INSTALACJĘ ELEKTROENERGETYCZNĄ nN 0,4kV OŚWIETLENIA TERENU WRĄZ Z NISKOPRĄDOWĄ INSTALACJĄ MONITORINGU ORAZ WEWNĘTRZNY UKŁAD KOMUNIKACYJNY (stanowiska postojowe, dojście i dojazd, schody terenowe))			
	POKRYWA ZBIORNIKA I POSADOWIENIE			
TYTUŁ RYSUNKU	arch. Rafał Mirek			
PROJEKTOWAŁ	spec.: architektoniczna nr ewid.: MPOIA/040/2010	DATA: X.2023	SKALA: 1:20 ZR.2	