

USŁUGI GEODEZYJNE
"GEO-TAJŚ"
inż. Krzysztof Tajś
32-435 Krzczonów 376
tel. 669 847 303
REGON 364512287 NIP 681-206-31-52

MAPA SYTUACYJNO-WYSOKOŚCIOWA
DO CELÓW PROJEKTOWYCH
poziom odniesienia: KRONSZTADT 86, uktad: 2000_21
skala 1:500

ogręb: [0003] Krzczów
gmina: [120902_2] Lubień
powiat: myślenicki
woj. małopolskie
nr ks. rob. 52/2023
sekcja_2000: 7.117.11.21.2.2
ID: 6640.3403.2023

ORIENTACJA			
TEREN OBJĘTY OPRACOWANIEM W OBRĘBIE DZIAŁEK NR EWID. 2102/43; 2102/44; 2102/57 o łącznej pow. 9000,0 m²			
ZESTAWIENIE POWIERZCHNI ZAGOSPODAROWANIA TERENU UP			
RODZAJ ZAINWESTOWANIA	Pow. [m²]	Udział	Wg. MPZP lub W.T.
POWIERZCHNIA TERENU INWESTYCJI	9000,0 m²	100,0%	-----
PROJEKTOWANE TERENY UTWARDZONE	1260,0 m²	14,00%	-----
NIEPRZEPUSZCZALNE DLA WÓD OPADOWYCH			
PROJEKTOWANE TERENY UTWARDZONE	3370,0 m²	37,45%	-----
PRZEPUSZCZALNE DLA WÓD OPADOWYCH			
ISTNIEJĄCE TERENY UTWARDZONE	750,0 m²	8,33%	-----
NIEPRZEPUSZCZALNE DLA WÓD OPADOWYCH			
ŁĄCZNIE TERENY UTWARDZONE	5380,0 m²	59,78%	-----
TERENY BIOLOGICZNE CZYNNE	3620,0 m²	40,22%	min 25%
ISTNIEJĄCA POWIERZCHNIA ZABUDOWY	0,0 m²	0,00%	-----
PROJEKTOWANA POWIERZCHNIA ZABUDOWY	0,0 m²	0,00%	-----

LEGENDA	
OZNACZENIA GRAFICZNE	
	A,B,...E - GRANICA TERENU INWESTYCJI NA DZ. NR EWID. 2102/43; 2102/44; 2102/57
	PROJEKTOWANY POZIOM NAWIERZCHNI TERENÓW UTWARDZONYCH I NAWIERZCHNI BIEŻNI (podawane w metrach nad poziomem morza)
	PROJEKTOWANY POZIOM NAWIERZCHNI BOISKA DO PIŁKI NOŻNEJ (podawane w metrach nad poziomem morza)
	PROJEKTOWANE WŁĄCZENIE KOMUNIKACYJNE TERENU INWESTYCJI DO DROGI PUBLICZNEJ GMINNEJ (DZ. DR. NR EWID. 3488/2; 3491 OZNACZONEJ W MPZP SYMBIEM KL) PROJEKTOWANYM JAZDEM PUBLICZNYM (objętym odrębnym opracowaniem). DROGA GMINNA POSIADA POŁĄCZENIE KOMUNIKACYJNE Z DROGĄ PUBLICZNĄ WOJEWÓDZKĄ (DZ. DR. NR EWID. 3485/3 OZNACZONEJ W MPZP SYMBIEM KD(GPZ))
	PROJEKTOWANE UTWARDZENIE TERENU Z MAS BITUMICZNYCH (NIEPRZEPUSZCZALNE DLA WÓD OPADOWYCH)
	PROJEKTOWANE UTWARDZENIE TERENU PŁYTAMI AZUROWYMI Z OBSIEWEM ZIEMIA URODZAJNĄ I WYSIEWEM TRAWĄ DROGOWĄ (PRZEPUSZCZALNE DLA WÓD OPADOWYCH)
	PROJEKTOWANE UTWARDZENIE TERENU KOSTKĄ BETONOWĄ
	PROJEKTOWANA BIEŻNIA 2-TOROWA Z NAWIERZCHNIĄ POLIURETANOWĄ (NIEPRZEPUSZCZALNA DLA WÓD OPADOWYCH)
	PROJEKTOWANE BOISKO SPORTOWE (DO PIŁKI NOŻNEJ) Z NAWIERZCHNIĄ ZE SZTUCZNEJ TRAWY PRZEPUSZCZALNEJ DLA WÓD OPADOWYCH (wymyary boiska 62 x 30 m + strefa bezpieczeństwa) Z INSTALACJĄ DRENAŻOWĄ
	PROJEKTOWANE BOISKO SPORTOWE (KORT DO TENISA ZIEMNEGO) Z NAWIERZCHNIĄ POLIURETANOWĄ PRZEPUSZCZALNĄ DLA WÓD OPADOWYCH (wymyary boiska 23,77 x 10,97 m + strefa bezpieczeństwa) Z INSTALACJĄ DRENAŻOWĄ
	PROJEKTOWANE BOISKO SPORTOWE (DO SIATKÓWKI PŁAZOWEJ) Z PIASKU KOPANEGO NIEOSTREGO O FRAKCJI 0,01-1,0 mm I GRUBOŚCI WARSTWY 40 cm (wymyary boiska 16 x 8 m + strefa bezpieczeństwa) Z INSTALACJĄ DRENAŻOWĄ
	PROJEKTOWANA ZESKOCZNIA SKOKU W DAL (WYMIARY 3,16 x 7,5 m) Z NAWIERZCHNIĄ Z PIASKU KOPANEGO NIEOSTREGO O FRAKCJI 0,01-1,0 mm I GRUBOŚCI WARSTWY 30 cm
	TERENY BIOLOGICZNE CZYNNE (TRAWNIK URZĄDZONY)
	PROJEKTOWANE UTWARDZONE SCHODY ZEWNĘTRZNE WYLEWANE Z BETONU Z PORĘCZĄ OBUSTRONNĄ
	OBIEKTY BUDOWLANE PRZEZNACZONE DO ROZBIÓRKI
	PROJEKTOWANE MIEJSCA POSTOJOWE DLA NIEPEŁNOSPRAWNYCH (3,6x5,0m) Z NAWIERZCHNIĄ UTWARDZONĄ
	PROJEKTOWANE MIEJSCA POSTOJOWE DLA SAMOCHODÓW OSOBOWYCH (2,5x5,0m) Z NAWIERZCHNIĄ UTWARDZONĄ
	MAŁA ARCHITEKTURA - ŁAWKI, KOSZE NA ŚMIECI, STÓJKI ROWEROWE
	MAŁA ARCHITEKTURA - ŁAWKI
	MAŁA ARCHITEKTURA - TABLICA INFORMACYJNO-REGULAMINOWA
	PROJEKTOWANE BRAMKI PIŁKARSKIE TRENINGOWE
	PROJEKTOWANE NACHYLENIE TERENÓW UTWARDZONYCH
	KORYTKA BETONOWE ŚCIEKOWE NA ŁAWIE BETONOWEJ CIĄGLEJ
	PROJEKTOWANA KANALIZACJA OPADOWA Z ODPROWADNIENIEM WÓD OPADOWYCH Z ISTNIEJĄCEJ SKARPY I PROJEKTOWANYCH TERENÓW UTWARDZONYCH DO PROJEKTOWANYCH, BEZODPŁYWYCH ZBIORNIKÓW RETENCYJNYCH NA WODY OPADOWE
	PROJEKTOWANE, BEZODPŁYWOWE, PODZIEMNE ZBIORNIKI RETENCYJNE NA WODĘ OPADOWĄ (3 szt. pojemności 10,0 m³ każdy)
	PROJEKTOWANY DRENAŻ ODWADNIAJĄCY BOISK
	PROJEKTOWANY PUNKT POBORU WODY DESZCZOWEJ (NASADA SSAWNA) Z PRZYŁĄCZEM PODZIEMNYM DO PROJEKTOWANYCH ZBIORNIKÓW RETENCYJNYCH NA WODY OPADOWE (przewód ssawny z nasadą ssawną fi110)
	PROJEKTOWANY ZESTAW POMIAROWY ELEKTRO-ENERGETYCZNY (wg odrębnego opracowania na podst. Art. 239, Prawa Bud. Dz.U.2023.682)
	PROJEKTOWANA ROZDZIELNICA GŁÓWNA I SZAFKA MONITORINGU
	PROJEKTOWANE ROZDZIELNICE STACJONARNE
	PROJEKTOWANA WEWNĘTRZNA INSTALACJA ELEKTRYCZNA OBIEKTU O NAPIĘCIU 0,4 kV (od projektowanego zestawu pomiarowego - złącza kablowe do projektowanych opraw oświetlenia terenu)
	PROJEKTOWANE LATARNIE OŚWIETLENIA ZEWNĘTRZNEGO NA SŁUPACH O WYSOKOŚCI 5 m WRAZ Z KAMERAMI MONITORINGU
	PROJEKTOWANE SŁUPY OŚWIETLENIA BOISKA O WYSOKOŚCI 8 m
	PROJEKTOWANE OGRODZENIE - PIŁKOCZYTY O WYS. 600 cm
	PROJEKTOWANE OGRODZENIE - PIŁKOCZYTY O WYS. 450 cm
	PROJEKTOWANE OGRODZENIE - PIŁKOCZYTY O WYS. 400 cm
	PROJEKTOWANE OGRODZENIE O WYS. 180 cm
	PROJEKTOWANE WEJŚCIA NA TEREN BOISKA (furtkami personalnymi)
	PROJEKTOWANY WJAZD NA TEREN BOISKA (bramą rozwierzaną)
	ZASIĘG OBSZARU ODDZIAŁYWANIA OBIEKTU W OPARCIU O § 40 W.T. (Dz.U.2022.248 z dnia 2022.01.31) W ZAKRESIE ODLEGŁOŚCI BOISK DLA DZIECI OD OKIEN POMIESZCZEŃ PRZEZNACZONYCH NA POBYT LUDZI ORAZ OD MIEJSC GROMADZENIA ODPADÓW STAŁYCH, A TAKŻE MINIMALNA ODLEGŁOŚĆ SYTUOWANIA BOISK DLA DZIECI OD LINII ROZGRZANIAJĄCYCH CILICE (10,0 m)
	PROJEKTOWANE SKARPY ZIEMNE
	UMOCNIENIE SKARP ZIEMNYCH PŁYTAMI AZUROWYMI

Y=7421400.00
X=5505850.00



Poświadczam, że niniejszy dokument został opracowany w wyniku prac geodezyjnych i kartograficznych, których rezultaty zawiera operat techniczny pozytywnie zweryfikowany. Jednocześnie informuję, że jestem świadomy odpowiedzialności karnej za złożenie fałszywnego oświadczenia	
Organ służby geodezyjnej, który otrzymał zgłoszenie	Starosta Powiatu Myślenickiego
Identyfikator zgłoszenia prac geodezyjnych	6640.3403.2023
Nr pozytywnego protokołu weryfikacji oraz data wystawienia protokołu weryfikacji	50179 z dnia: 01.09.2023 r.
Wykonawca prac geodezyjnych	Usługi Geodezyjne "GEO-TAJŚ" Krzysztof Tajś 32-435 Krzczonów 376 NIP 6812063152, REGON 364512287 tel. 669 847 303
Imię i nazwisko oraz nr uprawnień zawodowych kierownika prac	GEODETA UPRAWNIONY inż. Krzysztof Tajś nr upr. 23952

LEGENDA:	
— linia rozgraniczająca teren MPZP gminy Lubień	-----
— granice postulowanych stref ochrony konserwatorskiej	-----
— granice stref ochrony sanitarnej od cmentarzy — 150 m.	-----

Niniejszą mapę sporządzono na podstawie mapy zasadniczej i pomiaru terenowego w dniu 07.07.23 r.
Treść mapy zgodna z terenem w zakresie aktualizacji według stanu z dnia 07.07.23 r.
Nie wyklucza się istnienia innych, nie wykazanych na niniejszej mapie urządzeń podziemnych, które nie były zgłoszone do inwentaryzacji, lub o których brak jest informacji w instytucjach branżowych.

Sporządził dnia 12.07.23 r. GEODETA UPRAWNIONY

inż. Krzysztof Tajś
nr upr. 23952

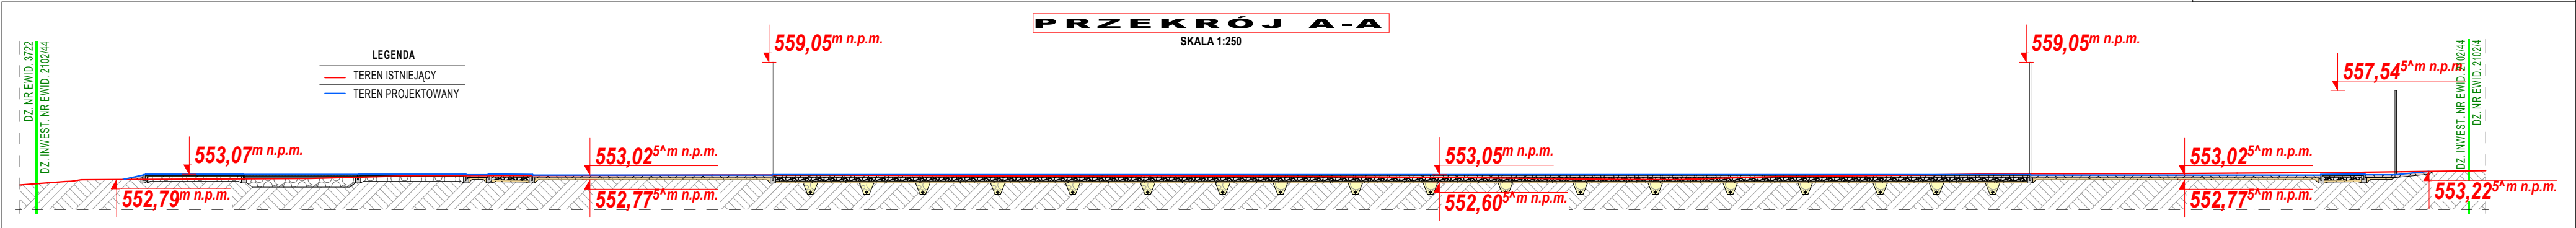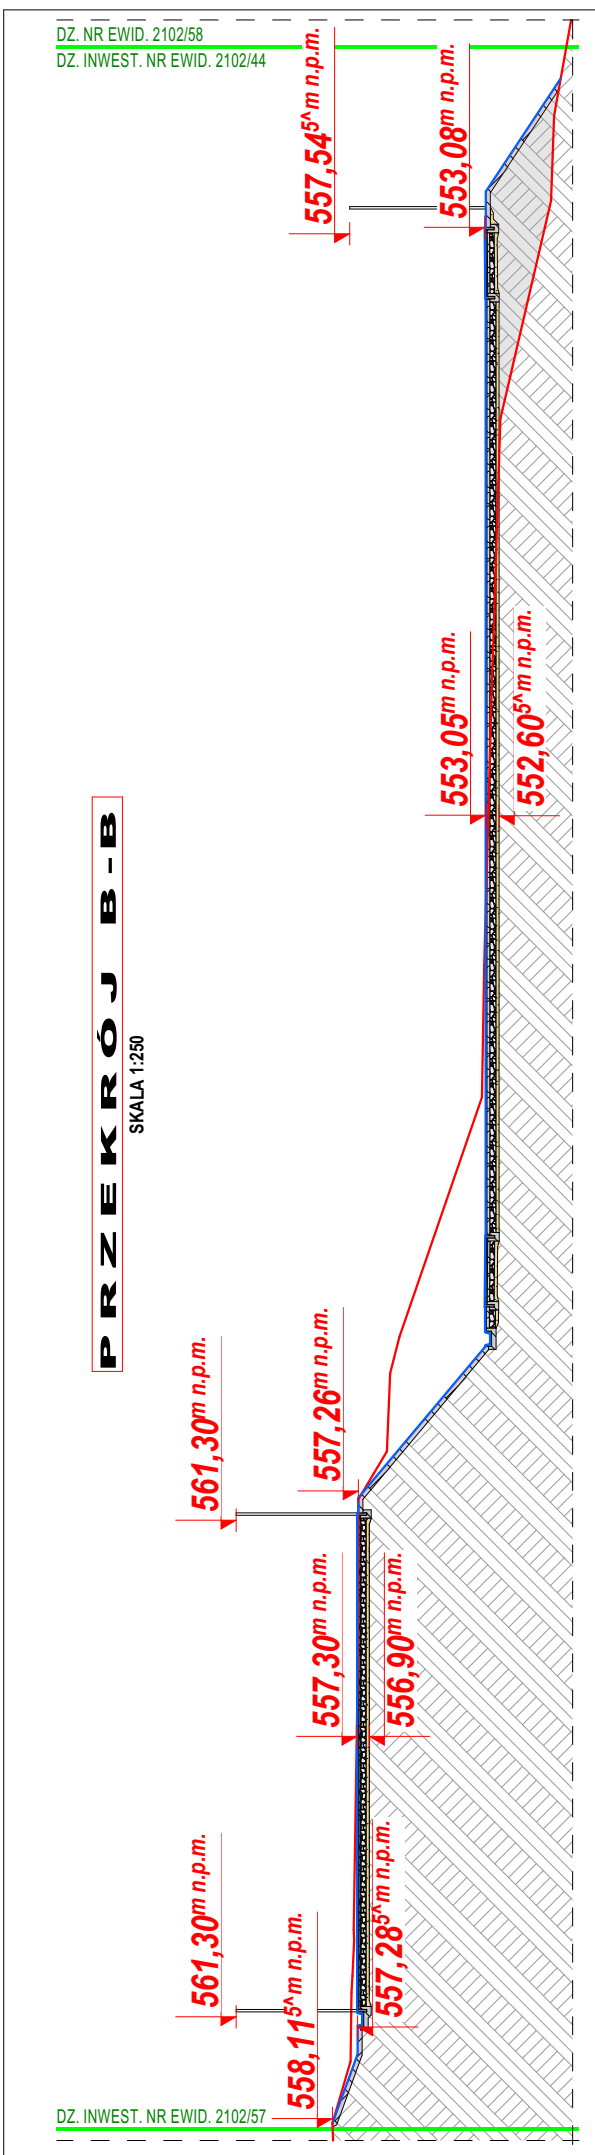

NAZWA OBIEKTU BUDOWLANEGO	
BUDOWA PRZYSZKOLNEGO BOISKA SPORTOWEGO, KORTU TENISOWEGO ORAZ BOISKA DO SIATKÓWKI PŁAZOWEJ Z OWCOWNIEM DRENAŻOWYM, BUDOWA BIEŻNI LEKKOATLETYCZNEJ, BUDOWA OBIEKTÓW MAŁEJ ARCHITEKTURY W MIEJSCU PUBLICZNYM (ławki, kosze na śmieci, stojaki rowerowe, tablica informacyjno-regulaminowa), BUDOWA OGRODZENIA W FORMIE PIŁKOCZYTY ORAZ BUDOWA ZEWNĘTRZNEJ INFRASTRUKTURY TECHNICZNEJ OBEJMUJĄCEJ: KANALIZACJĘ OPADOWĄ, TRZY ZBIORNIKI BEZODPŁYWOWE RETENCYJNE NA WODY OPADOWE, WEWNĘTRZNA INSTALACJA ELEKTROENERGETYCZNA, 11 OPAW. OŚWIETLENIA TERENU WRAZ Z NISKOPRĄDOWĄ INSTALACJĄ MONITORINGU ORAZ WEWNĘTRZNY UKŁAD KOMUNIKACYJNY (stanowiska postojowe, dojście i dojazd, schody terenowe)	
TYTUŁ RYSUNKU	PROJEKT ZAGOSPODAROWANIA TERENU
PROJEKTANT (ZAGOSPODAROWANIE TERENU)	arch. Rafał Mirek spec. architektura nr ewid. MAP200400010
PROJEKTANT (KANALIZACJA OPADOWA)	mgr inż. Konrad Stolaż spec. instalacyjna nr ewid. MAP034000015
PROJEKTANT (INSTALACJE ELEKTRYCZNE)	mgr inż. Rafał Fijał spec. instalacyjna nr ewid. MAP030000018
DATA	DATA
X.2023	X.2023
SKALA	SKALA
1:500	1:500
NUMER	NUMER
PZT.1	PZT.1