


obiekt: **Tarnów, obręb 101 działka nr 147/21 i inne**

Dla obszaru opracowania nie badano obciążeń służebnościami gruntowymi ujawnionymi w KW.

GEODETA
Katarzyna Wierczak
mgr inż. Katarzyna Wierczak

Oświadczam, że operat techniczny zawierający rezultaty prac geodezyjnych, w wyniku których powstał niniejszy dokument uzyskał pozytywny wynik weryfikacji.	
Identyfikator zgłoszenia prac geodezyjnych:	GOD.6640.1286.2023
Organ służby geodezyjnej i kartograficznej, który otrzymał zgłoszenie prac geodezyjnych:	Gmina Miasta Tarnowa - Urząd Miasta Tarnowa ul. Mickiewicza 2 33-100 Tarnów
Wykonawca prac geodezyjnych:	GEOCAD Usługi Geodezyjne Katarzyna Wiececzrak TUSZOW MAŁY 49
Nr oraz data sporządzenia dokumentu zawierającego wynik pozytywnej weryfikacji	GOD.6640.1286.2023 13275 z dnia 28.11.2023
Imię i nazwisko oraz nr uprawnień zawodowych kierownika prac geodezyjnych	Władysław Kocierz nr uprawnień zawodowych 5236
Data i podpis kierownika prac geodezyjnych	Jestem świadomy/a odpowiedzialności karnej za złożenie fałszywego oświadczenia  Geodeta upr. GUGiK nr 5236

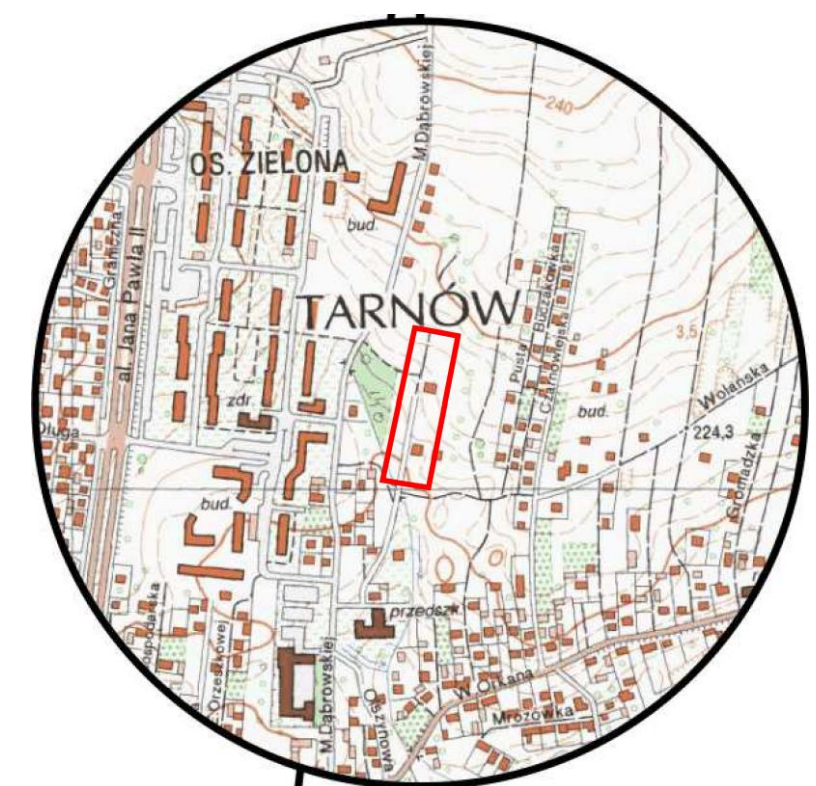

147/21, 147/28,147/29,147/41,147/52, 150/9,150/23,150/24,164/51

SKALA 1:500	INWESTOR:	GMINA MIASTA TARNOWA ul. MICKIEWICZA 2, 33-100 TARNÓW ZARZĄD DROG I KOMUNIKACJI W TARNOWIE ul. BERNARDYŃSKA 24, 33-100 TARNÓW		
	OBJEKT: BUDOWA ODCINKA SIECI KANALIZACJI I DESZCZOWYCH WRAZ Z WYŁOTEM DŁUG OPADOWYCH DO ROWU ORAZ BUDOWA KANALIZACJI TECHNICZNEJ DLA UL. OLSZYNOWEJ W TARNOWIE W RAMACH ZADANIA nr. " OGDWNIOWENIE UL. OLSZYNOWEJ "			
NAZWA RYSUNKU: PROJEKT ZAGOSPODAROWANIA TERENU				
PROJEKTANT	mgr inż. M. MAJEWSKI	S-150/99	11/2023	NR RYS.
SPRAWOZDAJĄCY	mgr inż. A. JUWA-MALCZYŃSKA	PKD/0183/POOS/11	11/2023	
RODZAJ INWEST.	FAZA:	PROJEKT ZAGOSPODAROWANIA TERENU		
1.P.				