

Mapa do celów projektowych

arkusz: 7.124.21.11.2.1, 7.124.21.11.2.2, 7.124.21.11.2.3, 7.124.21.11.2.4,
7.124.21.11.4.1, 7.124.21.11.4.2

powstała na bazie mapy zasadniczej

skala: 1:500

województwo małopolskie

powiat: M. Tarnów

gmina: M. Tarnów

obiekt: **Tarnów, obręb 101 działka nr 147/21 i inne**

mapa aktualna na dzień: **14.11.2023**

poziom odniesienia: PL-EVRF2007-NH AMSTERDAM/układ współrzędnych prostokątnych
płaskich 2000/7

Nr u wyk. 1/10/2023TM

ID pracy geodezyjnej: GOD.6640.1286.2023

Nie wyklucza się istnienia w terenie nie wykazanych na mapie urządzeń podziemnych które
nie były zgłoszone do inwentaryzacji, o których brak jest informacji w instytucjach
branżowych.

Granice spełniają obowiązujące standardy techniczne.


Dla obszaru opracowania nie badano obciążeń służebnościami gruntowymi ujawnionymi w
KW.

GEOCAD
Usługi geodezyjne
Katarzyna Wierczak
tel. 530 491 382
Tuszów Mały 49, 39-337 Tuszów Narodowy
NIP 8172015658 REGON 362784126


GEODETA
Katarzyna Wierczak
mgr inż. Katarzyna Wierczak

Oświadczam, że operat techniczny zawierający rezultaty prac geodezyjnych, w wyniku których powstał niniejszy
dokument uzyskał pozytywny wynik weryfikacji.

Identyfikator zgłoszenia prac geodezyjnych:	GOD.6640.1286.2023
Organ służby geodezyjnej i kartograficznej, który otrzymał zgłoszenie prac geodezyjnych:	Gmina Miasta Tarnowa - Urząd Miasta Tarnowa ul. Mickiewicza 2 33-100 Tarnów
Wykonawca prac geodezyjnych:	GEOCAD Usługi Geodezyjne Katarzyna Wierczak TUSZÓW MAŁY 49
Nr oraz data sporządzenia dokumentu zawierającego wynik pozytywnej weryfikacji	GOD.6640.1286.2023_13275 z dnia 28.11.2023
Imię i nazwisko oraz nr uprawnień zawodowych kierownika prac geodezyjnych	Władysław Kociarz nr uprawnień zawodowych 5236
Data i podpis kierownika prac geodezyjnych	Jestem świadomy/a odpowiedzialności karnej za złożenie fałszywego oświadczenia. <i>Władysław Kociarz</i> Geodeta upr. SUGIK nr 5236

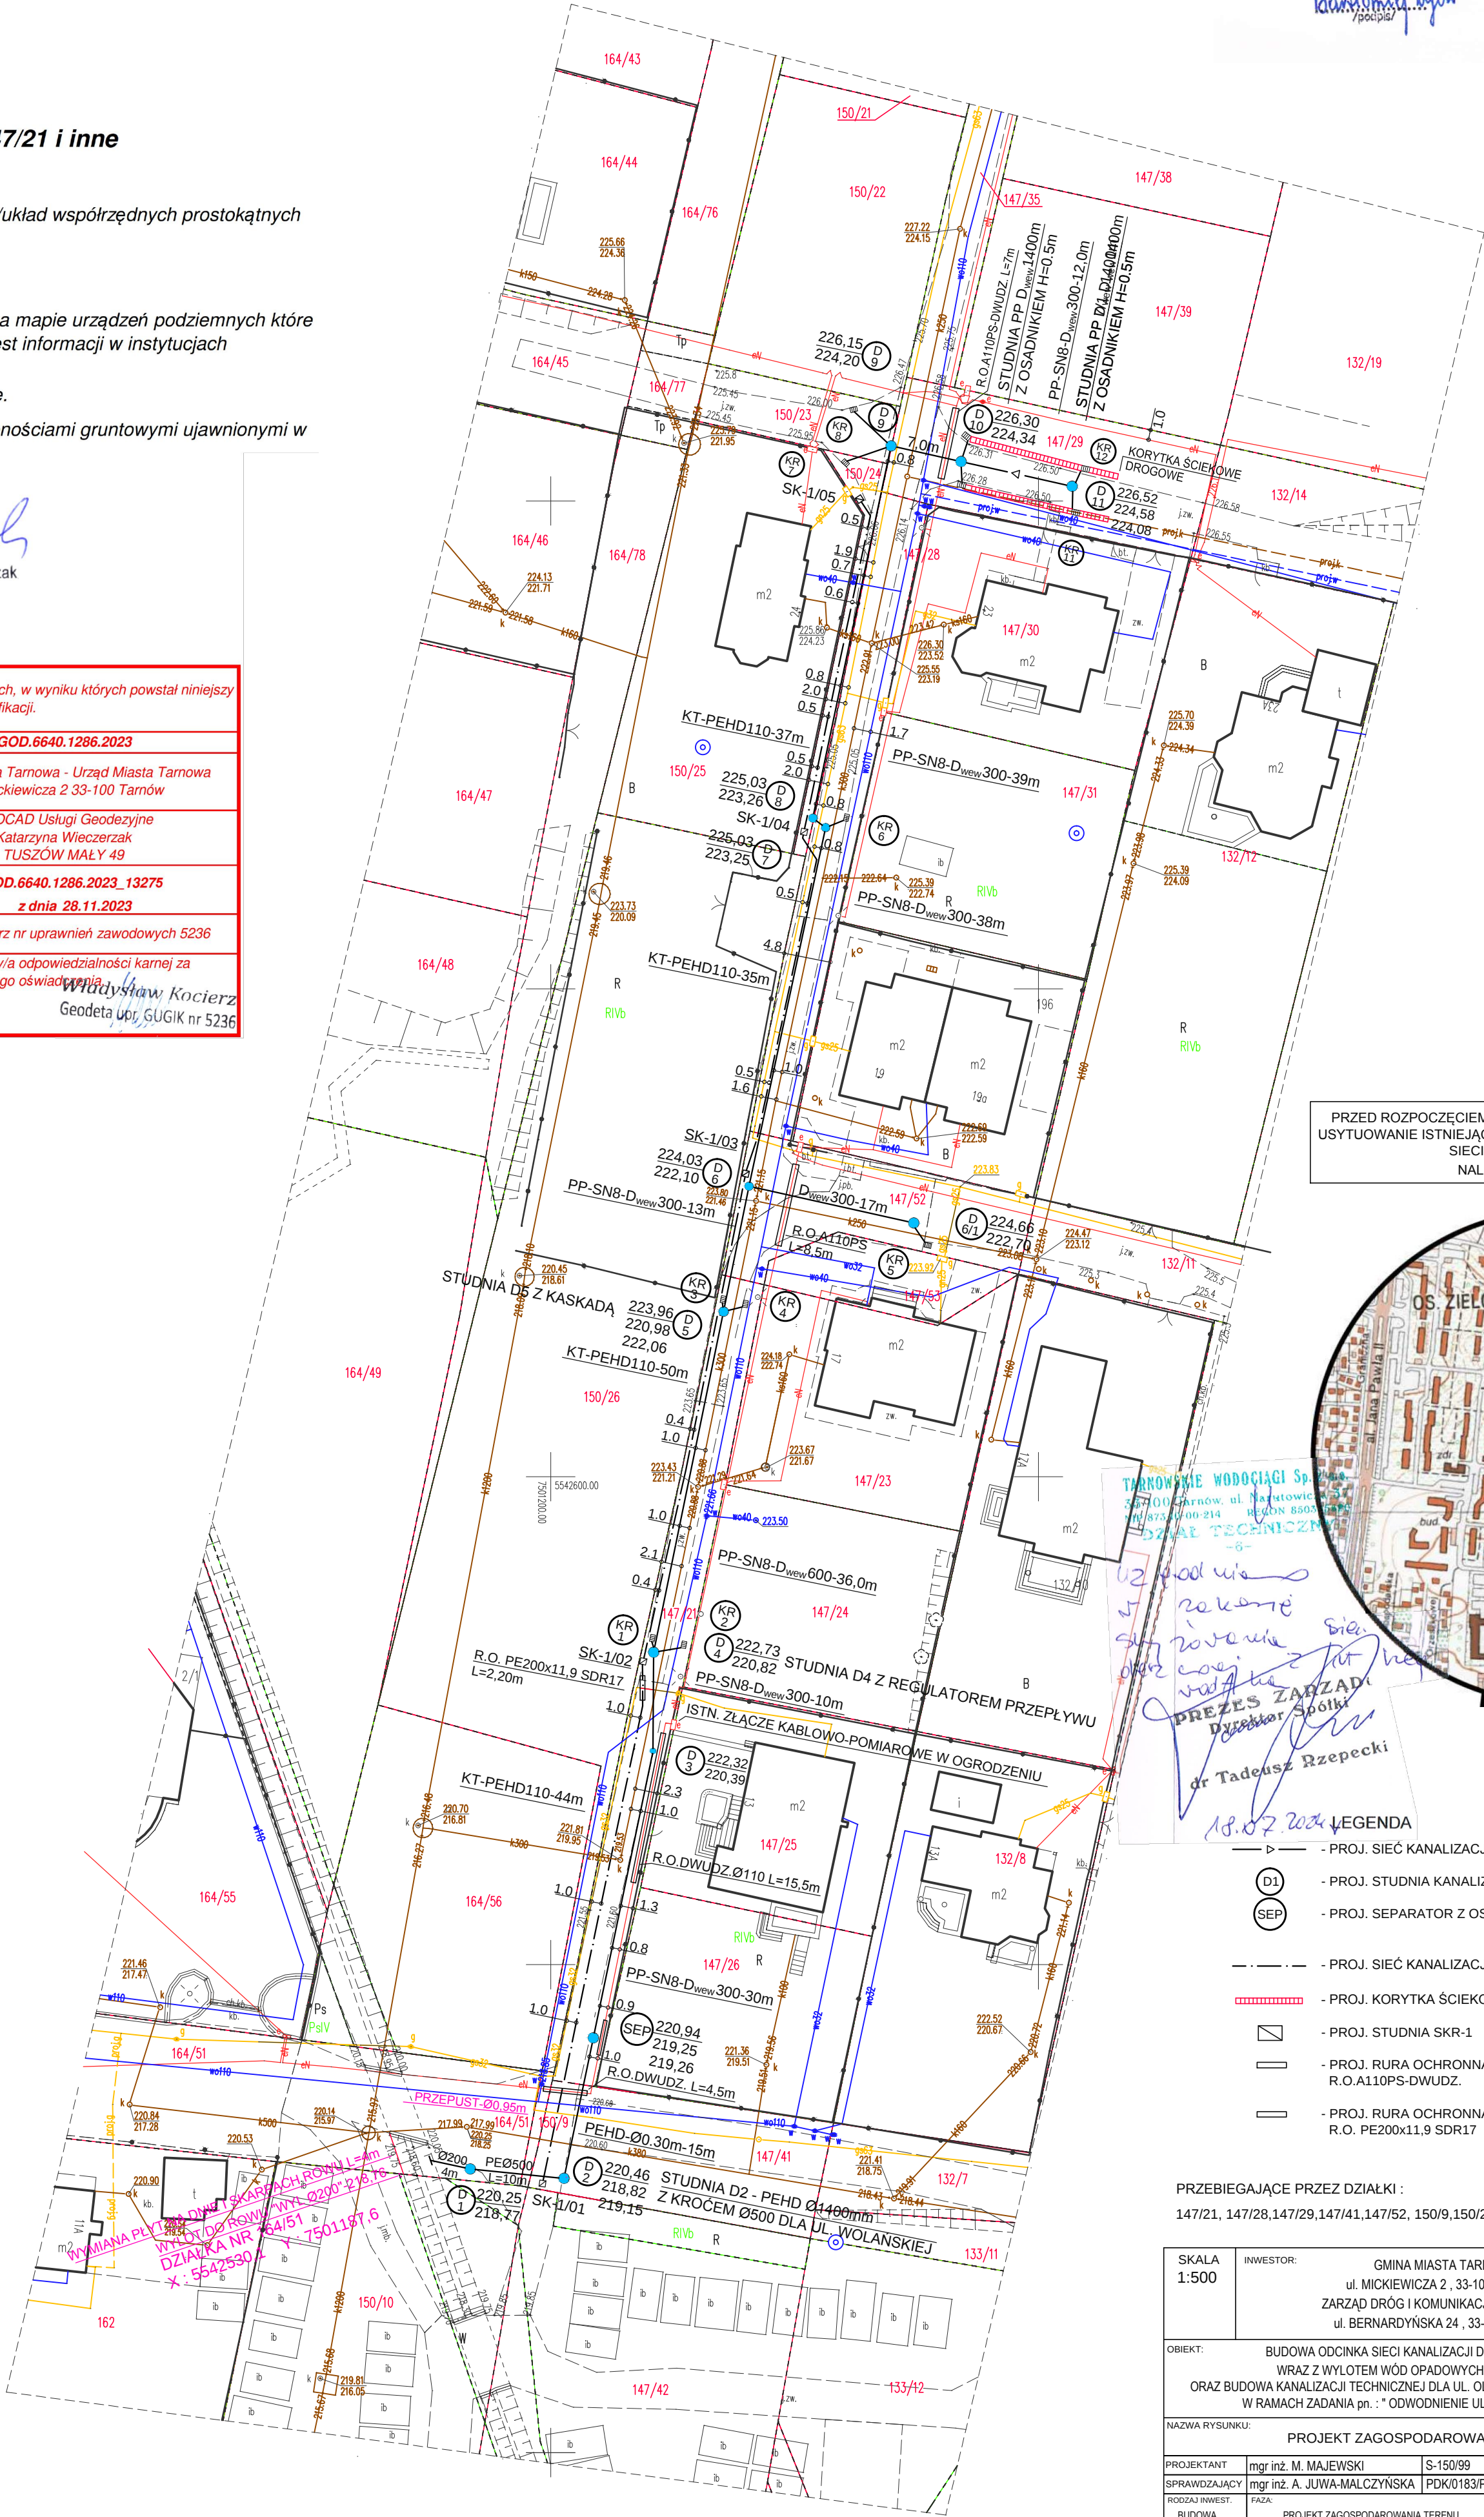

PRZED ROZPOCZĘCIEM ROBÓT NALEŻY SPRAWDZIĆ W TERENIE RZECZYWISTE
USYTUOWANIE ISTNIEJĄCYCH SIECI WODOCIĄGOWYCH, KANALIZACJI SANITARNEJ,
SIECI GAZOWYCH ORAZ ENERGETYCZNYCH.
NALEŻY WYKONAĆ WYKOPY KONTROLNE.

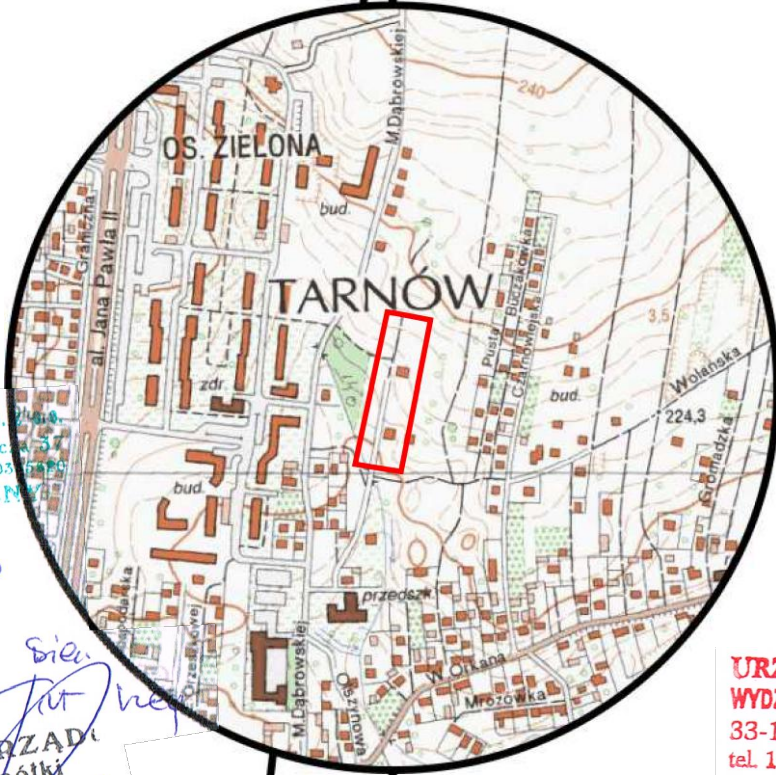

URZĄD MIASTA TARNOWA
WYDZIAŁ INFRASTRUKTURY MIEJSKIEJ
33-100 Tarnów, ul. Legionów 14
tel. 14 68 82 869
07.08.2024r
P.W.

- LEGENDA
- PROJ. SIEĆ KANALIZACJI DESZCZOWEJ
 - PROJ. STUDNIA KANALIZACJI DESZCZOWEJ
 - PROJ. SEPARATOR Z OSADNIKIEM
 - PROJ. SIEĆ KANALIZACJI TECHNICZNEJ
 - PROJ. KORYTKA ŚCIEKOWE DROGOWE
 - PROJ. STUDNIA SKR-1
 - PROJ. RURA OCHRONNA
R.O.A110PS-DWUDZ.
 - PROJ. RURA OCHRONNA
R.O. PE200x11.9 SDR17

PRZEBIEGAJĄCE PRZECZ DZIAŁKI:
147/21, 147/28, 147/29, 147/41, 147/52, 150/9, 150/23, 150/24, 164/51

SKALA 1:500	INWESTOR: GMINA MIASTA TARNOWA ul. MICKIEWICZA 2, 33-100 TARNÓW ZARZĄD DRÓG I KOMUNIKACJI W TARNOWIE ul. BERNARDYŃSKA 24, 33-100 TARNÓW
OBIEKT:	BUDOWA ODCINKA SIECI KANALIZACJI DESZCZOWEJ WRAZ Z WYŁOTEM WÓD OPADOWYCH DO ROWU ORAZ BUDOWA KANALIZACJI TECHNICZNEJ DLA UL. OLSZYNOWEJ W TARNOWIE W RAMACH ZADANIA pn.: "ODWODNIENIE UL. OLSZYNOWEJ"
NAZWA RYSUNKU:	PROJEKT ZAGOSPODAROWANIA TERENU
PROJEKTANT	mgr inż. M. MAJEWSKI S-150/99
SPRAWDZAJĄCY	mgr inż. A. JUWA-MALCZYŃSKA PDK0183/POOS/11
RODZAJ INWEST.	FAZA:
BUDOWA	PROJEKT ZAGOSPODAROWANIA TERENU
NR RYS.	1.P.

STARSI INSPEKTOR

Edyta Kociarz-Kowalska