

Mapa do celów projektowych

arkusz: 7.124.21.11.2.1, 7.124.21.11.2.2, 7.124.21.11.2.3, 7.124.21.11.2.4,
7.124.21.11.4.1, 7.124.21.11.4.2

powstała na bazie mapy zasadniczej

skala: 1:500

województwo małopolskie

powiat: M. Tarnów

gmina: M. Tarnów

obiekt: **Tarnów, obręb 101 działka nr 147/21 i inne**

mapa aktualna na dzień: **14.11.2023**

poziom odniesienia: PL-EVRF2007-NH AMSTERDAM/układ współrzędnych prostokątnych
płaskich 2000/7

Nr u wyk. 1/10/2023TM

ID pracy geodezyjnej: GOD.6640.1286.2023

Nie wyklucza się istnienia w terenie nie wykazanych na mapie urządzeń podziemnych które
nie były zgłoszone do inwentaryzacji, o których brak jest informacji w instytucjach
branżowych.

Granice spełniają obowiązujące standardy techniczne.


Dla obszaru opracowania nie badano obciążeń służebnościami gruntowymi ujawnionymi w
KW.

GEOCAD
Usługi geodezyjne
Katarzyna Wierczak
tel. 530 491 382
Tuszów Mały 49, 39-337 Tuszów Narodowy
NIP 8172015658 REGON 362784126


GEODETA
S. Kocierz
mgr inż. Katarzyna Wierczak

Oświadczam, że operat techniczny zawierający rezultaty prac geodezyjnych, w wyniku których powstał niniejszy
dokument uzyskał pozytywny wynik weryfikacji.

Identyfikator zgłoszenia prac geodezyjnych:	GOD.6640.1286.2023
Organ służby geodezyjnej i kartograficznej, który otrzymał zgłoszenie prac geodezyjnych:	Gmina Miasta Tarnowa - Urząd Miasta Tarnowa ul. Mickiewicza 2 33-100 Tarnów
Wykonawca prac geodezyjnych:	GEOCAD Usługi Geodezyjne Katarzyna Wierczak TUSZÓW MAŁY 49
Nr oraz data sporządzenia dokumentu zawierającego wynik pozytywnej weryfikacji	GOD.6640.1286.2023_13275 z dnia 28.11.2023
Imię i nazwisko oraz nr uprawnień zawodowych kierownika prac geodezyjnych	Władysław Kocierz nr uprawnień zawodowych 5236
Data i podpis kierownika prac geodezyjnych	Jestem świadomy/a odpowiedzialności karnej za złożenie fałszywego oświadczenia. Władysław Kocierz Geodeta upr. SUGIK nr 5236

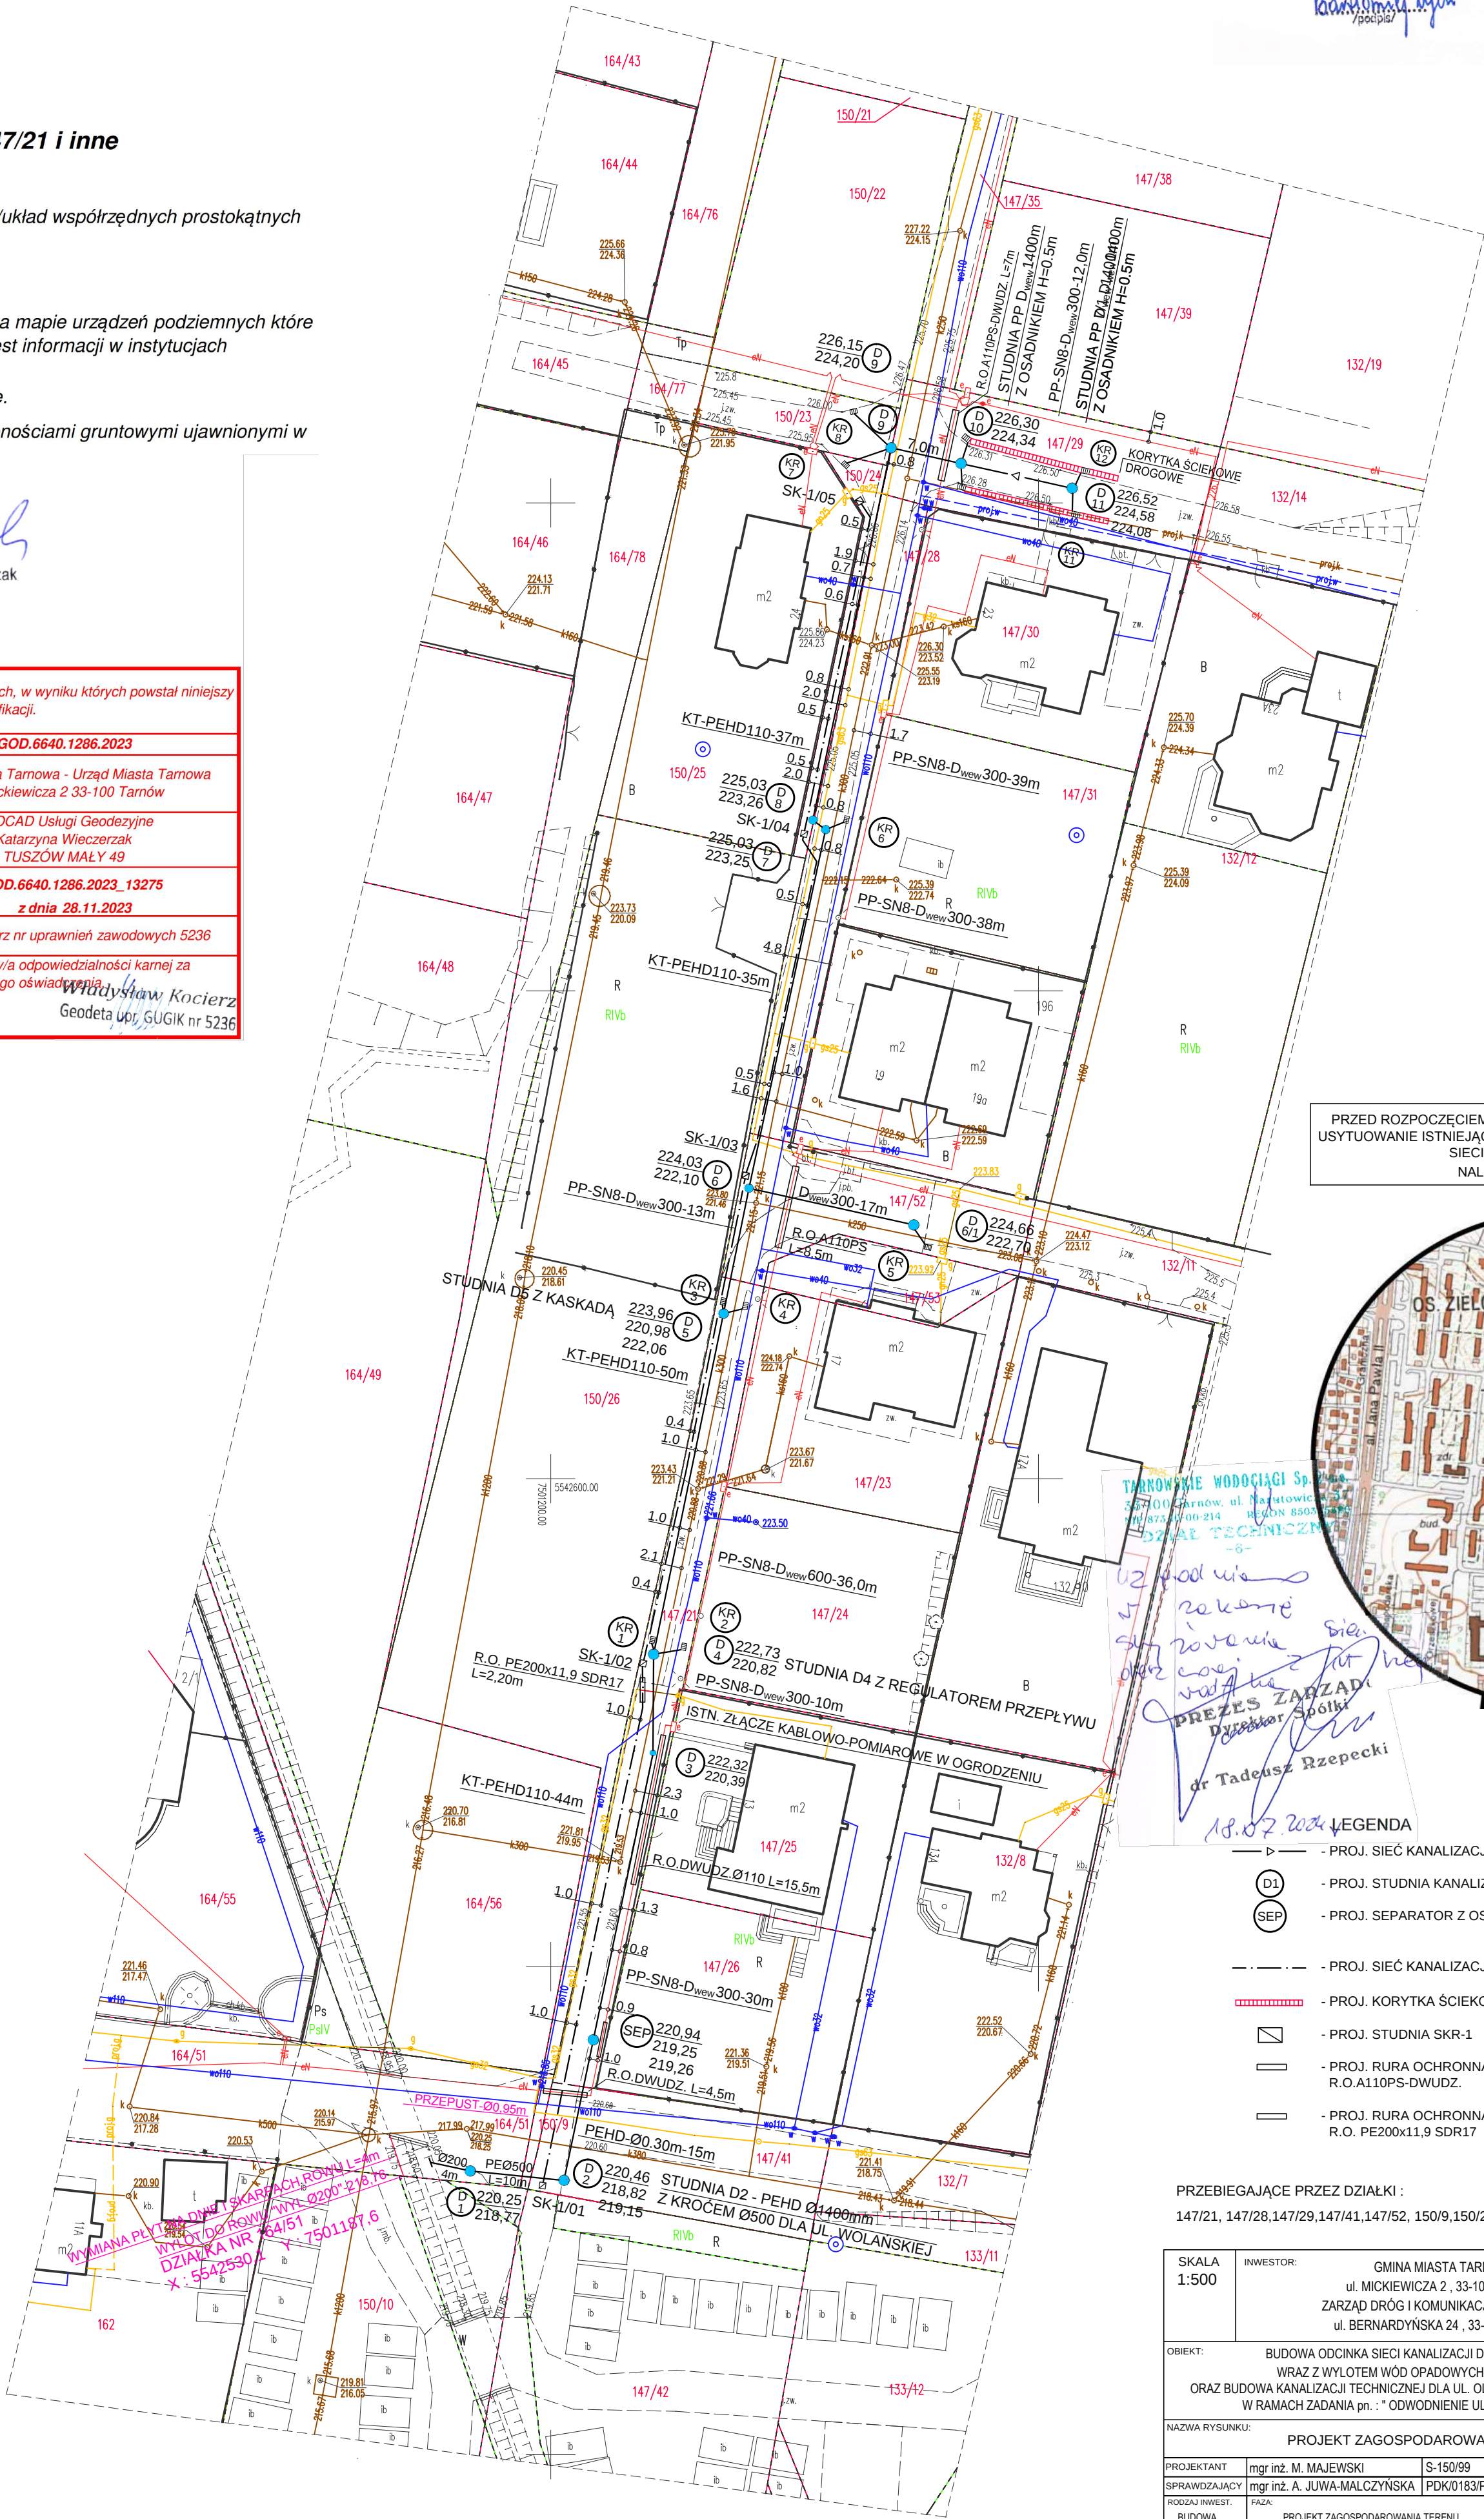

PRZED ROZPOCZĘCIEM ROBÓT NALEŻY SPRAWDZIĆ W TERENIE RZECZYWISTE
USYTUOWANIE ISTNIEJĄCYCH SIECI WODOCIĄGOWYCH, KANALIZACJI SANITARNEJ,
SIECI GAZOWYCH ORAZ ENERGETYCZNYCH.
NALEŻY WYKONAĆ WYKOPY KONTROLNE.

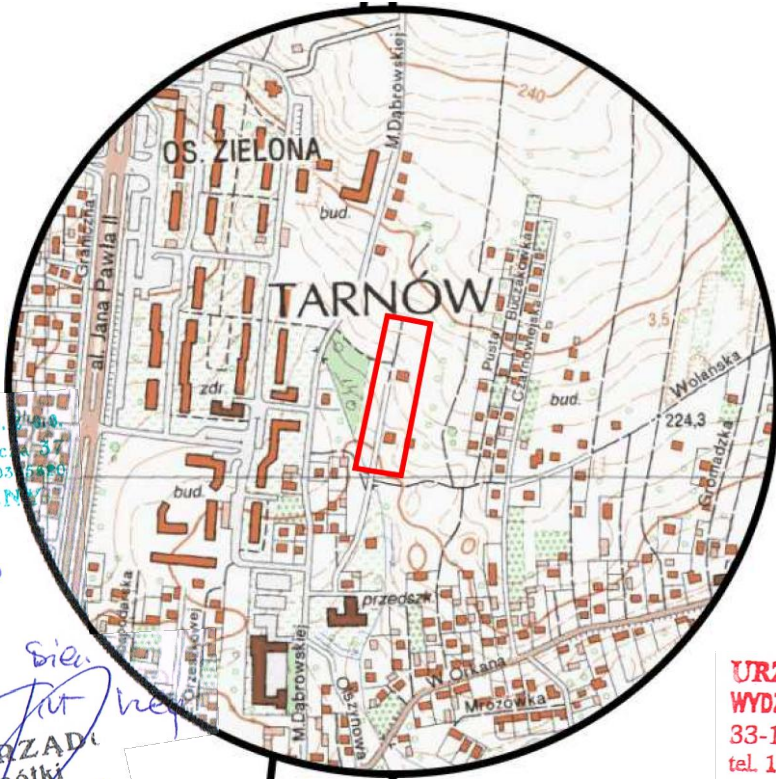

URZĄD MIASTA TARNOWA
WYDZIAŁ INFRASTRUKTURY MIEJSKIEJ
33-100 Tarnów, ul. Legionów 14
tel. 14 68 82 869
07.08.2024r
P.W.

TARNOWSKIE WODOCIĄGI Sp. z o.o.
33-100 Tarnów, ul. Legionów 14
NIP 8172015658 REGON 362784126
DZIAŁ TECHNICZNY
-6-
12.08.2024
Zakamie
S. Kocierz
07.08.2024
PREZES ZARZĄDU
Dyrektor Spółki
dr Tadeusz Rzepecki
18.07.2024

- LEGENDA
- D — PROJ. SIEĆ KANALIZACJI DESZCZOWEJ
 - D — PROJ. STUDNIA KANALIZACJI DESZCZOWEJ
 - SEP — PROJ. SEPARATOR Z OSADNIKIEM
 - — PROJ. SIEĆ KANALIZACJI TECHNICZNEJ
 - — PROJ. KORYTKA ŚCIEKOWE DROGOWE
 - — PROJ. STUDNIA SKR-1
 - — PROJ. RURA OCHRONNA R.O.A110PS-DWUDZ.
 - — PROJ. RURA OCHRONNA R.O. PE200x11.9 SDR17

PRZEBIEGAJĄCE PRZESZ DZIAŁKI:
147/21, 147/28, 147/29, 147/41, 147/52, 150/9, 150/23, 150/24, 164/51

SKALA 1:500	INWESTOR: GMINA MIASTA TARNOWA ul. MICKIEWICZA 2, 33-100 TARNÓW ZARZĄD DRÓG I KOMUNIKACJI W TARNOWIE ul. BERNARDYŃSKA 24, 33-100 TARNÓW
OBIEKT:	BUDOWA ODCINKA SIECI KANALIZACJI DESZCZOWEJ WRAZ Z WYŁOTEM WÓD OPADOWYCH DO ROWU ORAZ BUDOWA KANALIZACJI TECHNICZNEJ DLA UL. OLSZYŃOWEJ W TARNOWIE W RAMACH ZADANIA pn.: "ODWODNIENIE UL. OLSZYŃOWEJ"
NAZWA RYSUNKU:	PROJEKT ZAGOSPODAROWANIA TERENU
PROJEKTANT mgr inż. M. MAJEWSKI	S-150/99
SPRAWDZAJĄCY mgr inż. A. JUWA-MALCZYŃSKA	PDK0183/POOS/11
RODZAJ INWEST. BUDOWA	FAZA: PROJEKT ZAGOSPODAROWANIA TERENU
	NR RYS. 1.P.

Gmina Miasta Tarnowa
Zarząd Dróg i Komunikacji w Tarnowie
33-100 Tarnów, ul. Bernardyńska 2
NIP 873-10-11-086
tel. 14 688 31 00, fax 14 688 31 15 -1

27 SIE. 2024