


MAPA DO CELÓW PROJEKTOWYCH		
Oznaczenie kancelaryjne zgłoszenia pracy geodezyjnej		WGK.6640.738.2024.
Miejscowość		Gromadka dz. 644,691
Jednostka ewidencyjna	Identyfikator	020103_2
	Nazwa	Gromadka ul. Sosnowa
Obręb ewidencyjny	Identyfikator	0002
	Nazwa	Gromadka
Skala mapy		1:500
Sekcja mapy		5.154.27.14.2.3,4.1.
Nazwa układu współrzędnych	prostokątnych płaskich	„2000”
	Wysokości	PL-EVRF 2007_NH
Oznaczenie granic obszaru, który był przedmiotem aktualizacji		---
Służebności gruntowe mające wpływ na zagosp. gruntów zlokalizowanych w granicach projektowanej inwestycji		Brak służebności
Data opracowania mapy 2024.04.25.		+
Inż. Andrzej Zieniuk GEODETA UPRAWNIONY DO ŚWIADCZEŃ USŁUG GEODEZYJNYCH I KARTOGRAFICZNYCH zaświadczenie Nr 790 z dnia 12.04.85 wvdane GIUGiK-Warszawa zakres upr 1 2 4 Miroszowice ul. Pałacowa 16 Kom 601773810 Andrzej Zieniuk Kierownik Roboty Wykonawca pracy		

Oświadczam, że niniejszy dokument został opracowany w wyniku prac geodezyjnych i kartograficznych, których rezultaty zawierają operat techniczny pozytywnie zweryfikowany. Jednocześnie informuję, że jestem świadomy odpowiedzialności karnej za złożenie fałszywego oświadczenia	
Identyfikator zgłoszenia prac geodezyjnych	WGK.6640.738.2024
Organ służby geodezyjnej, który otrzymał zgłoszenie	Starosta Bolesławiecki
Wykonawca prac geodezyjnych	Inż. Andrzej Zieniuk Usługi Geod-Kartograficzne
Nr. oraz data sporządzenia dokumentu zawierającego wynik pozytywnej weryfikacji	Protokół weryfikacyjny WGK.6640.738.2024_1 z dnia 2024.05.20
Imię i nazwisko, oraz nr. uprawnień zawodowych kierownika prac	inż. Andrzej Zieniuk Nr. uprawnień 790, zakres 1.2.4

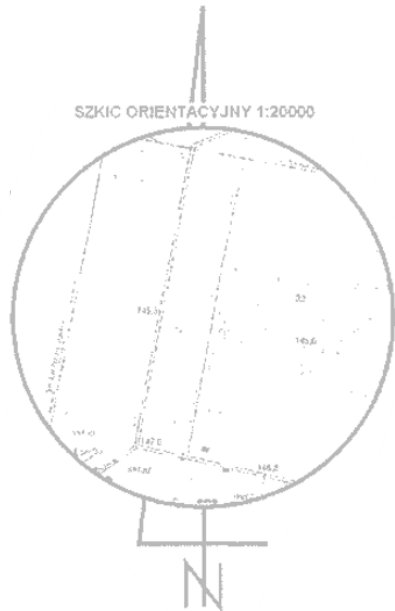

Numer przeniesienia działki / MN/9 w planie zagospodarowania

- UWAGI:
1. Wszystkie wymiary sprawdzić na placu budowy i dostosować je do warunków terenowych.
 2. Wszystkie istniejące zasuwy oraz studzienki na trasie inwestycji należy wyregulować do poziomu projektowanego.
 3. Niwele projektowanej drogi skorelować z rzędnymi istniejących dróg i zjazdów
 4. Położenie sytuacyjno-wysokościowe jest określone na przedmiotowej mapie do celów projektowych (rzędne wysokościowe).

UNI PROFFICE Jarosław Pluskota ul. Samorządowa 3A/8, 59-225 Chojnów				
zadanie: Budowa drogi gminnej w ulicy Sosnowej w Gromadce na dz. nr 644				nr rysunku: PZT 1/3
treść rysunku: Projekt zagospodarowania terenu				skala: 1:500
Projektant:	inż. Jarosław Pluskota upr. DOŚ/0413/POD/21 spec. inżynierska drogowa	data: 25.05.2026	podpis:	
Sprawdzający:	mgr inż. Michał Siudak upr. nr DOŚ/0249/PBD/21 spec. inżynierska drogowa	25.05.2026		